


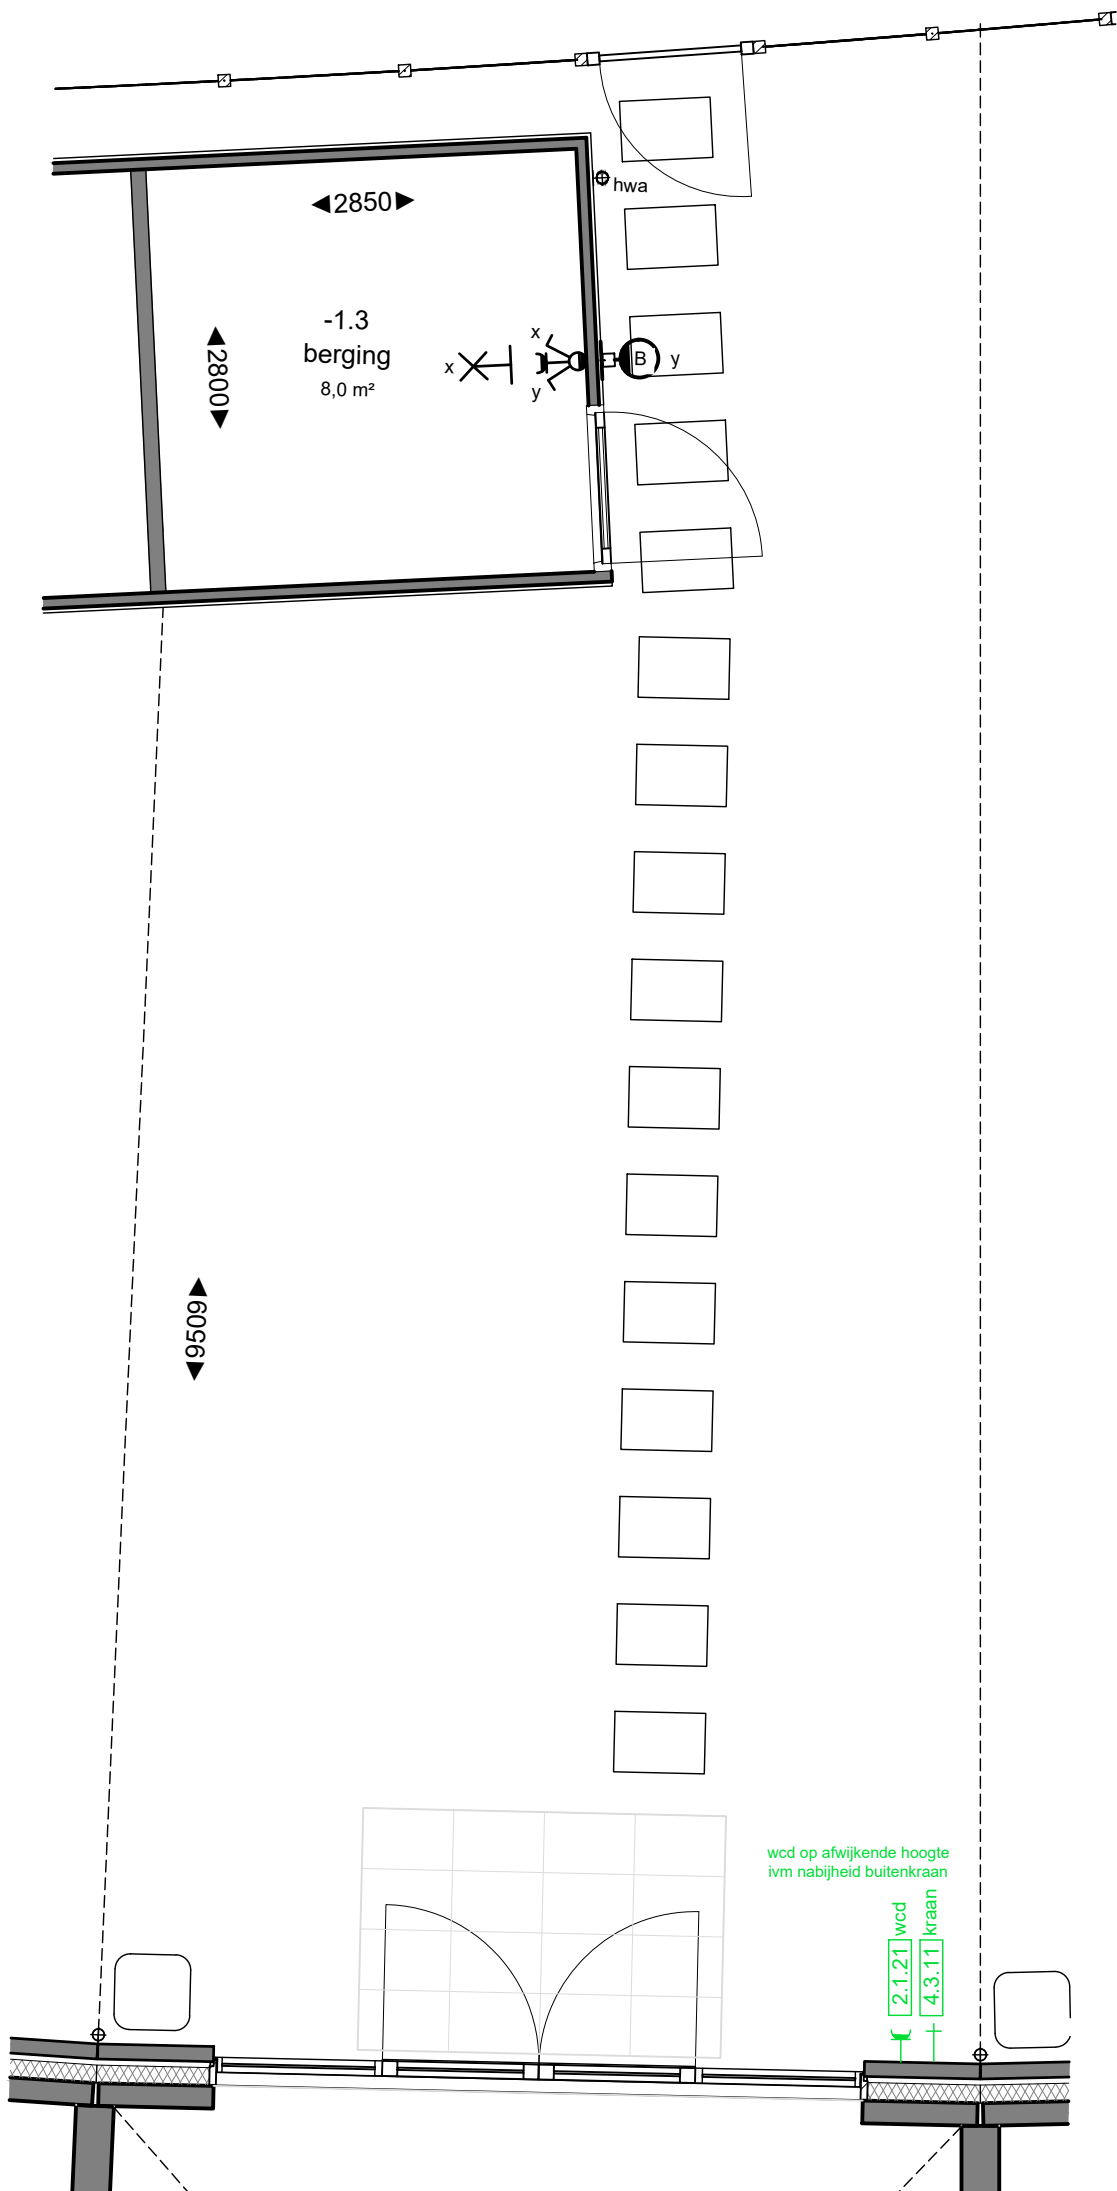


VOORLOPIG

DEFINITIEF (Ruwbouwfase)

DEFINITIEF (Afbouwfase)

Opmerkingen:
De aangegeven maatvoering is indicatief.
De exacte maatvoering wordt bepaald in het werk.
Definitieve positie ventilatie punten is nader te bepalen.

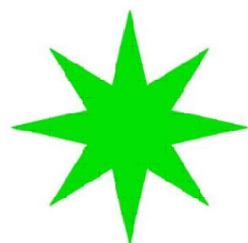

Project:
2556 NIEUW KRALINGEN - OP DE KOP VAN DE AVENUE II

Onderwerp:
TUIN EN BERGING

Aanvullende informatie:

**NIEUW
KRALINGEN**

bouwnummer:
376

datum tekening: 26-05-2025 getekend: WM/NC formaat: A3


schaal: 1:50 tekeningnummer: 00



~~DEFINITIEF (Ruwbouwfase)~~

Aanvullende informatie:

tekeningnummer:
01

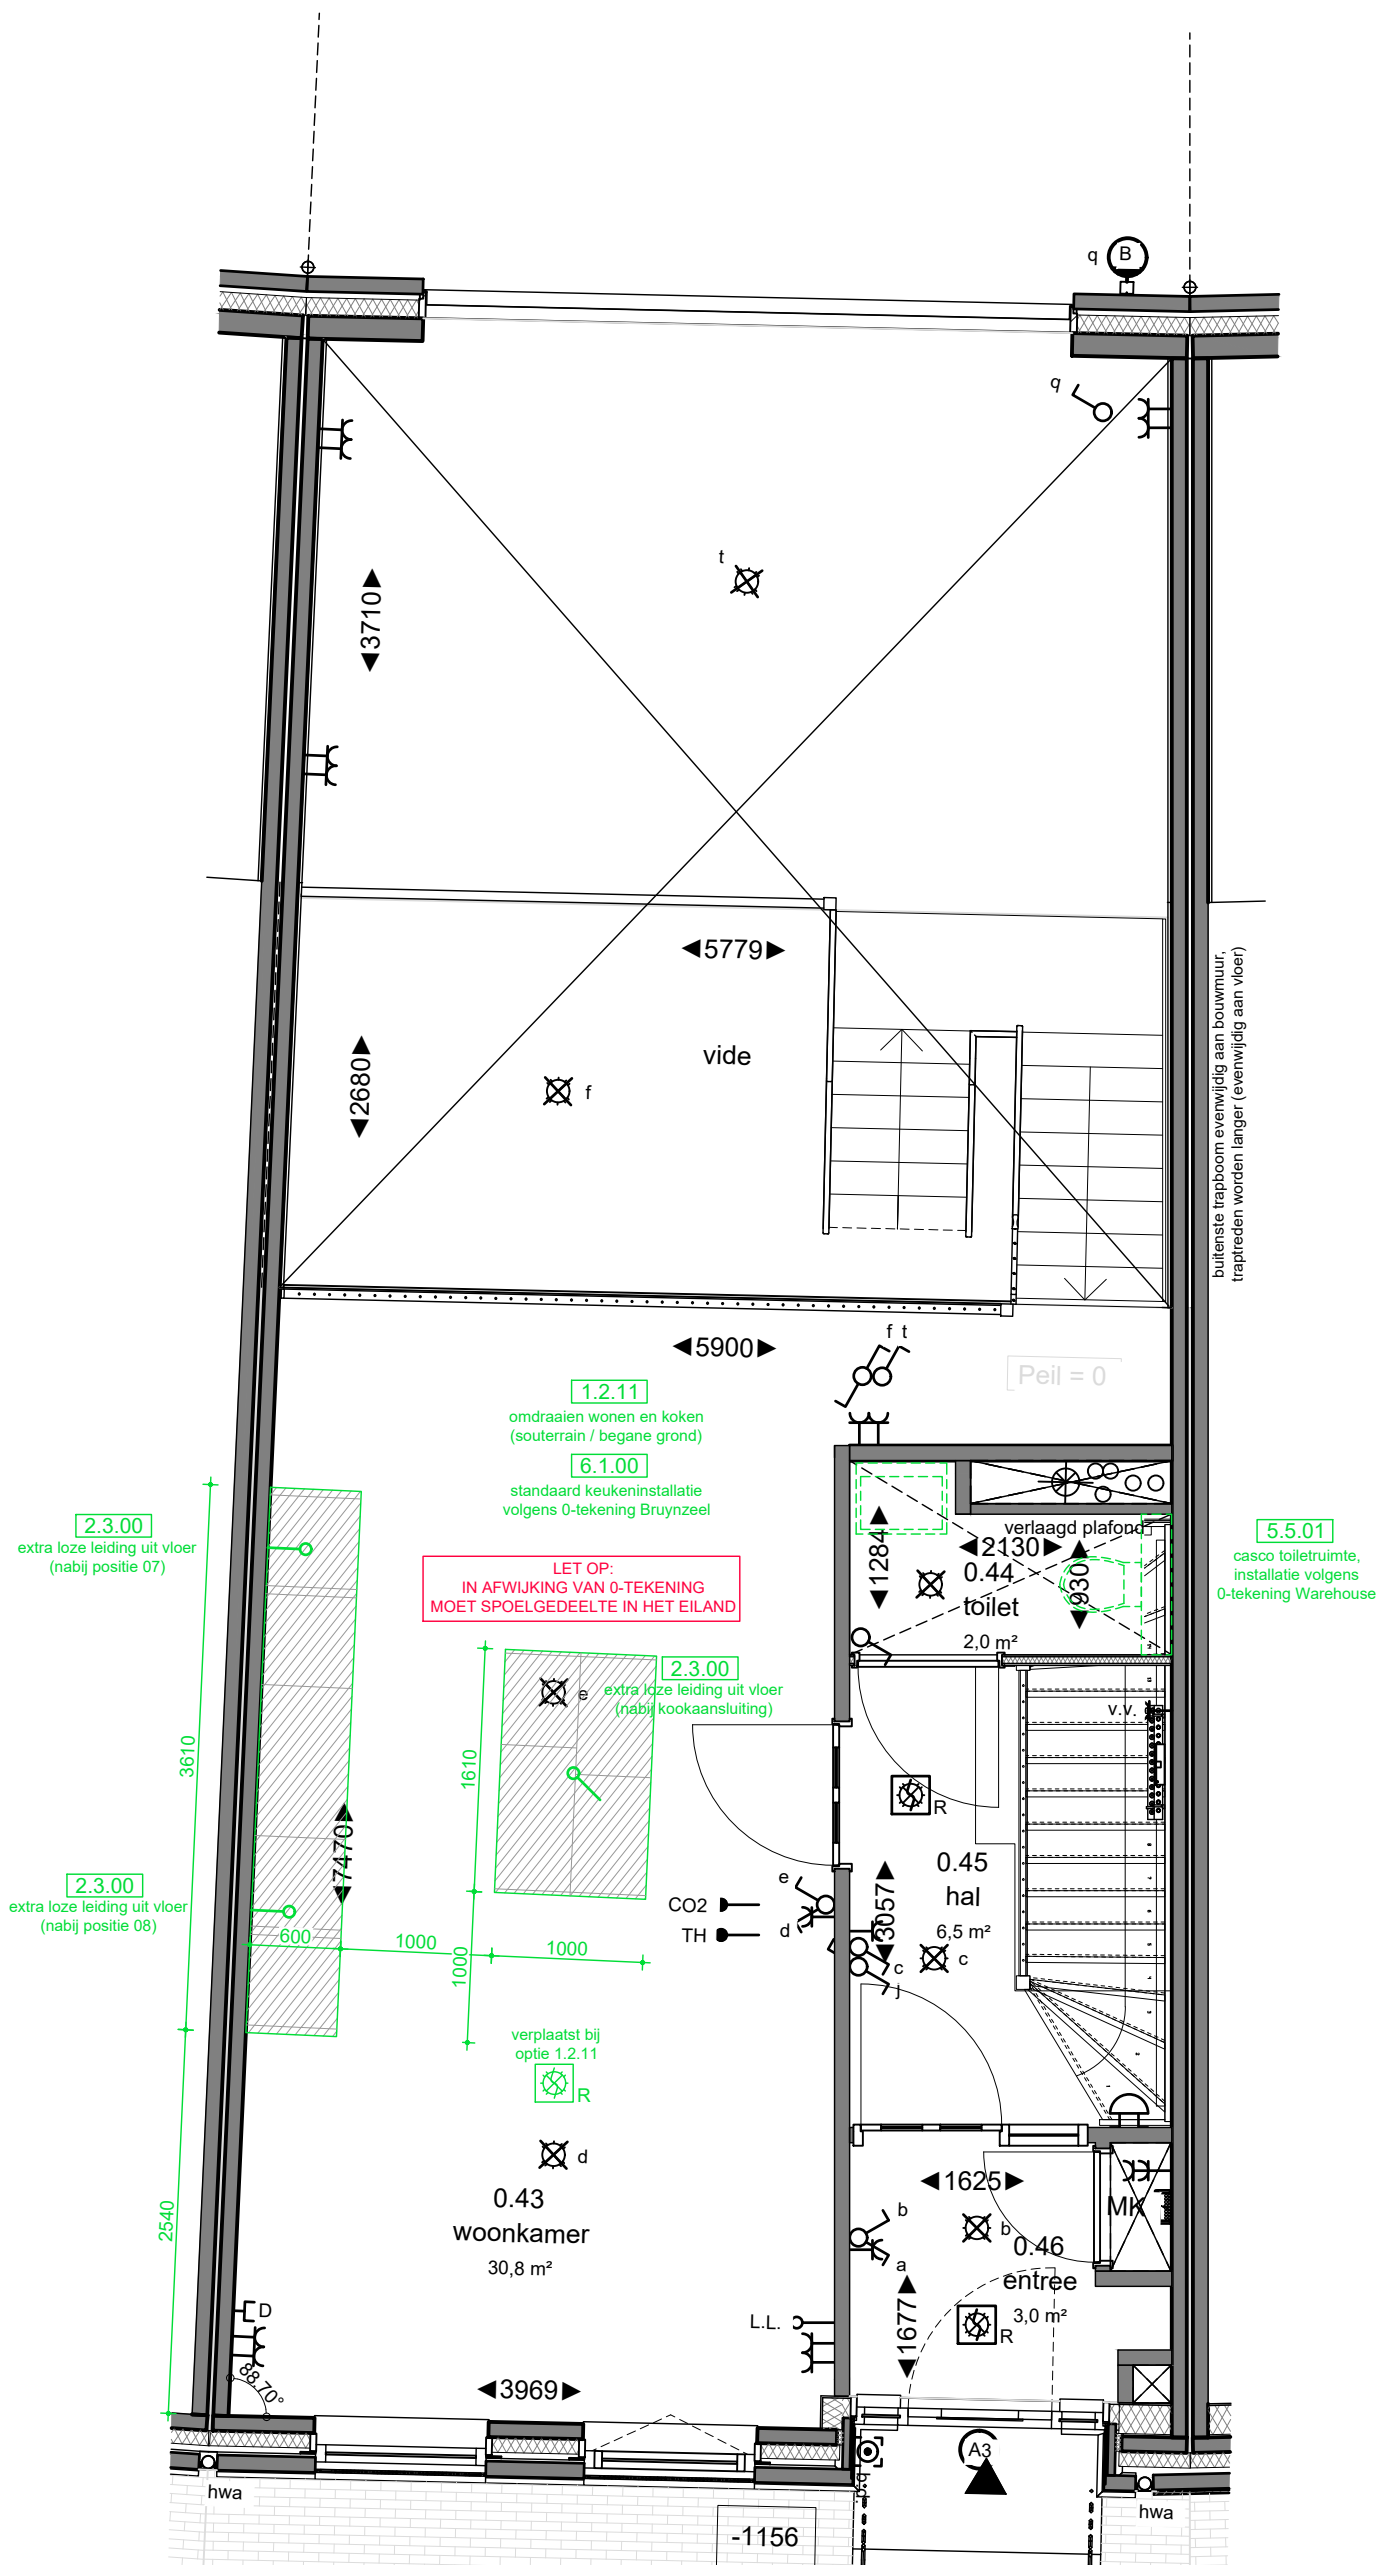


VOORLOPIG

DEFINITIEF (Ruwbouwfase)

DEFINITIEF (Afbouwfase)

Opmerkingen:
De aangegeven maatvoering is indicatief.
De exacte maatvoering wordt bepaald in het werk.
Definitieve positie ventilatie punten is nader te bepalen.

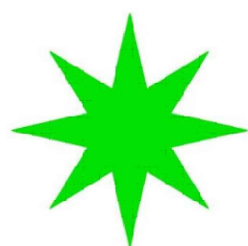

Project:
2556 NIEUW KRALINGEN - OP DE KOP VAN DE AVENUE II


Onderwerp:
BEGANE GROND

Aanvullende informatie:

NIEUW KRALINGEN bouwnummer:
376

datum tekening: 26-05-2025 getekend: WM/NC formaat: A3

schaal: 1:50 tekeningnummer: 02

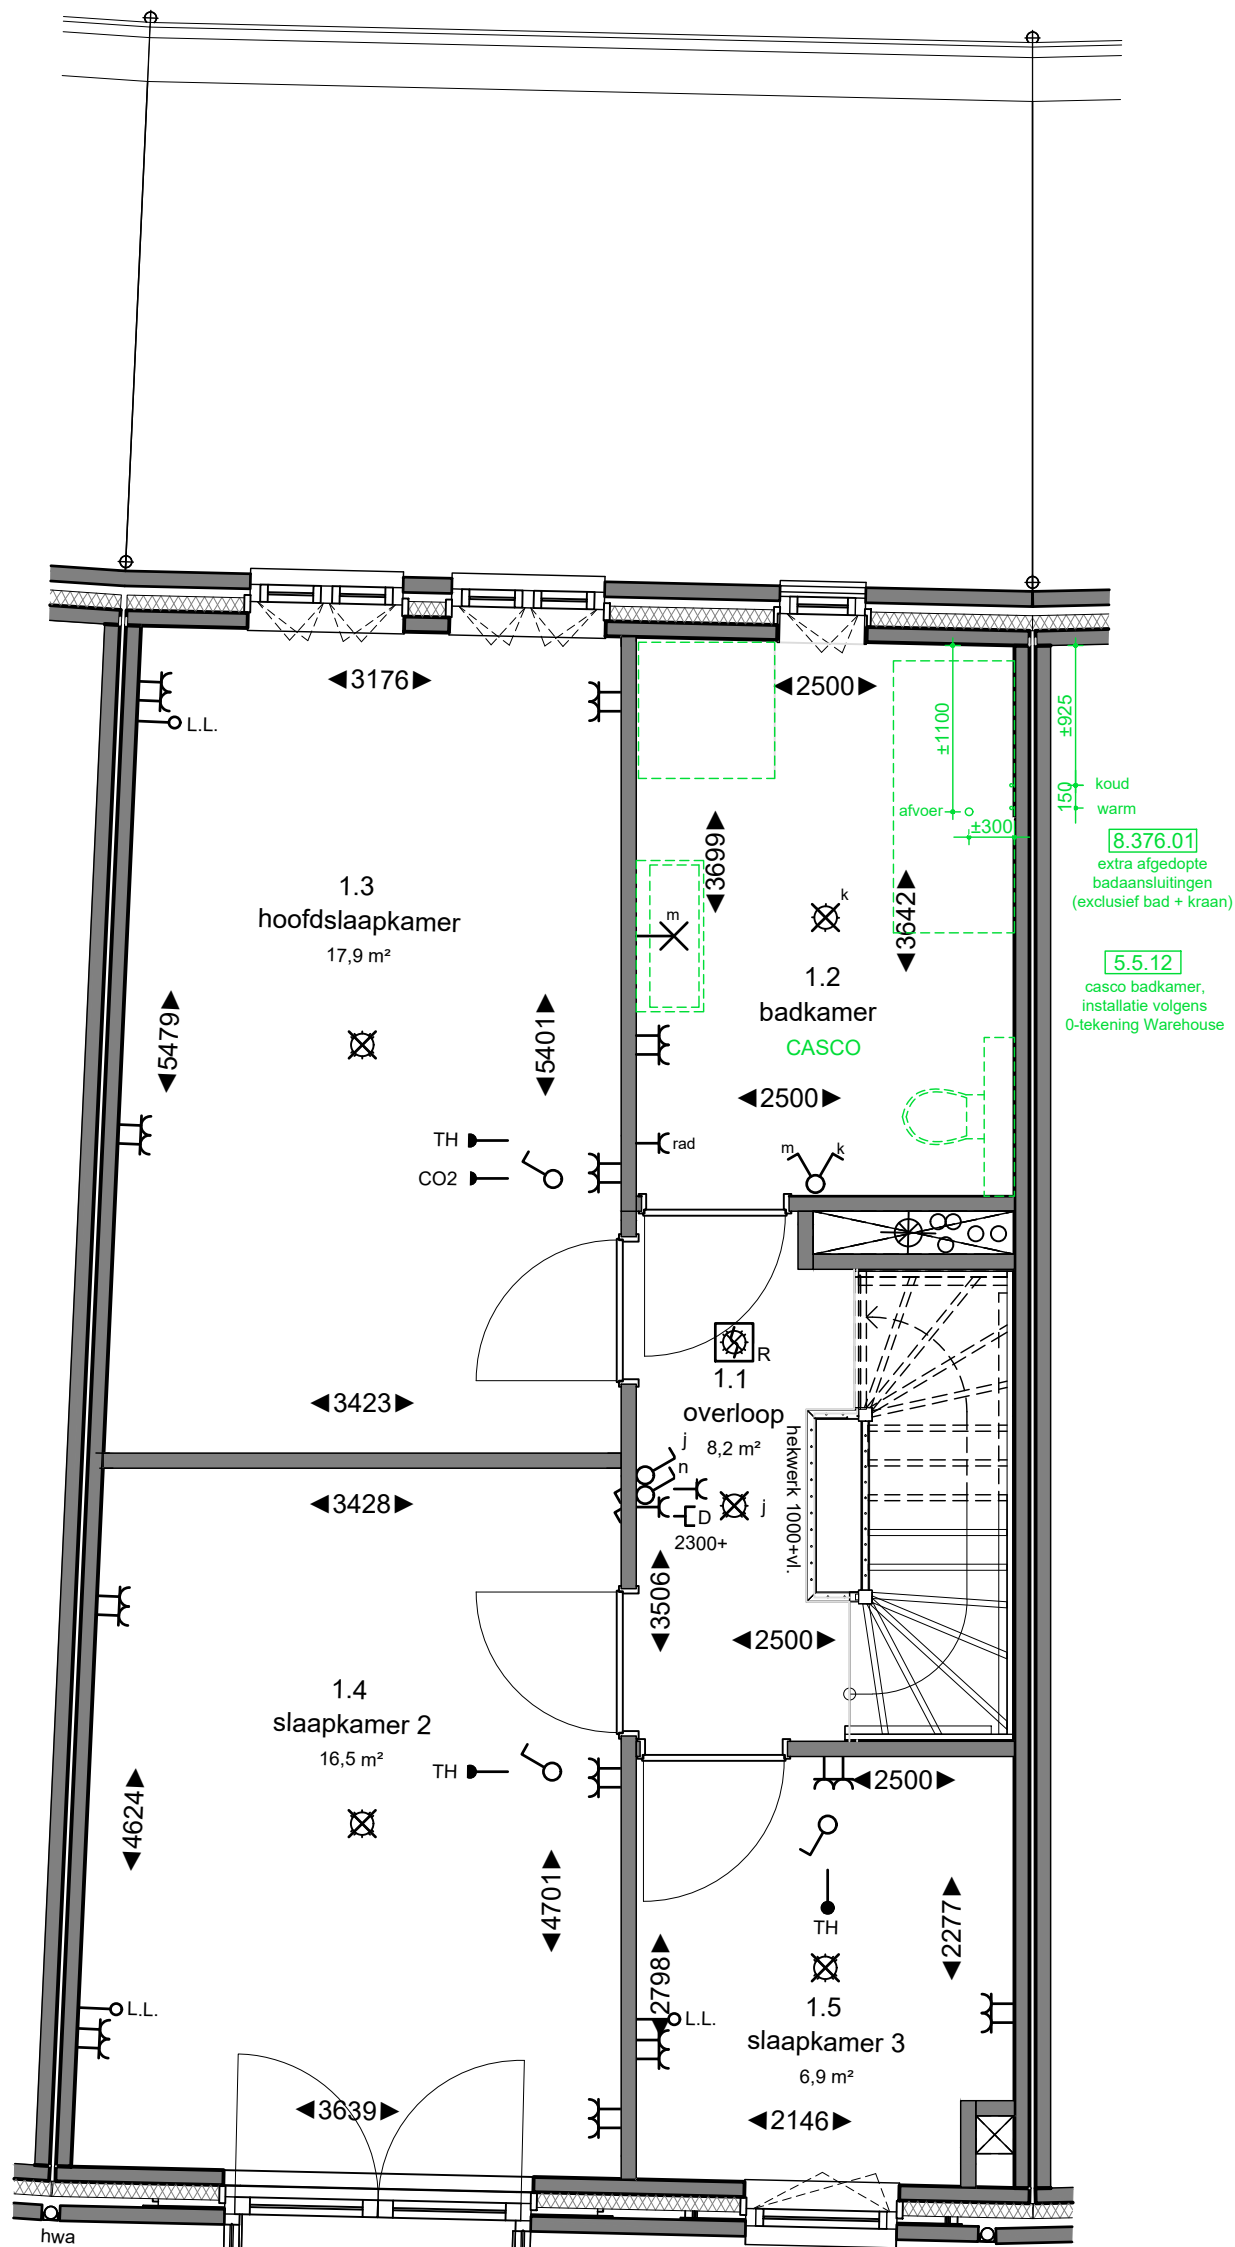


VOORLOPIG

DEFINITIEF (Ruwbouw)

DEFINITIEF (Afbouw)

Opmerkingen:
De aangegeven maatvoering is indicatief.
De exacte maatvoering wordt bepaald in het werk.
Definitieve positie ventilatie punten is nader te bepalen.

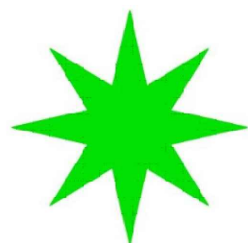

Project:
2556 NIEUW KRALINGEN - OP DE KOP VAN DE AVENUE II

Onderwerp:
1E VERDIEPING


Aanvullende informatie:

**NIEUW
KRALINGEN**

bouwnummer:
376

datum tekening: 26-05-2025
getekend: WM/NC
formaat: A3

schaal: 1:50
tekeningnummer: 03

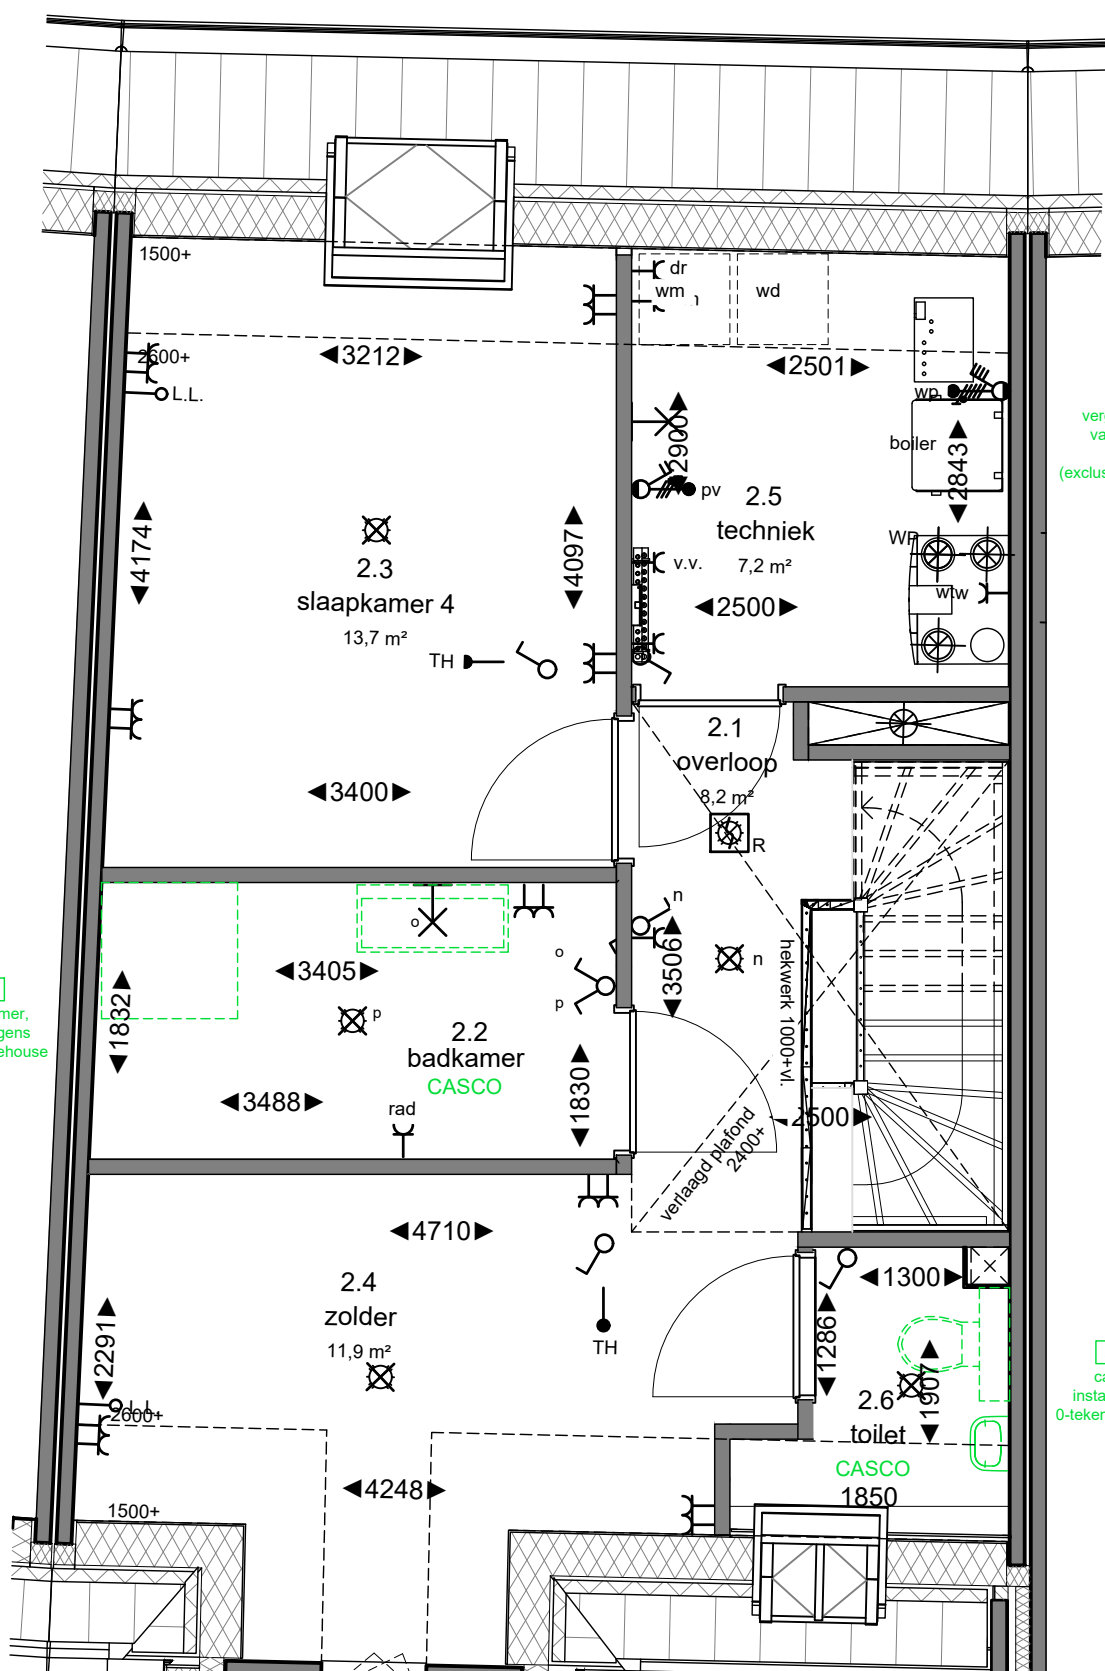

3.2.12
vergroten broncapaciteit
van 200 naar 270 liter
(exclusief vergroting boiler/vat!)

5.5.24
casco badkamer,
installatie volgens
0-tekening Warehouse


5.5.02
casco toilet,
installatie volgens
0-tekening Warehouse

VOORLOPIG

DEFINITIEF (Ruwbouwfase)

DEFINITIEF (Afbouwfase)

Opmerkingen:
De aangegeven maatvoering is indicatief.
De exacte maatvoering wordt bepaald in het werk.
Definitieve positie ventilatie punten is nader te bepalen.

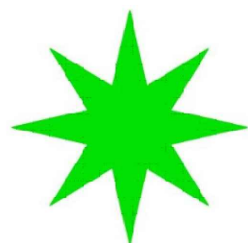

Project:
2556 NIEUW KRALINGEN - OP DE KOP VAN DE AVENUE II

Onderwerp:
2E VERDIEPING

Aanvullende informatie:

NIEUW
KRALINGEN

bouwnummer:
376

datum tekening: 26-05-2025
getekend: WM/NC
formaat: A3

schaal: 1:50
tekeningnummer: 04