


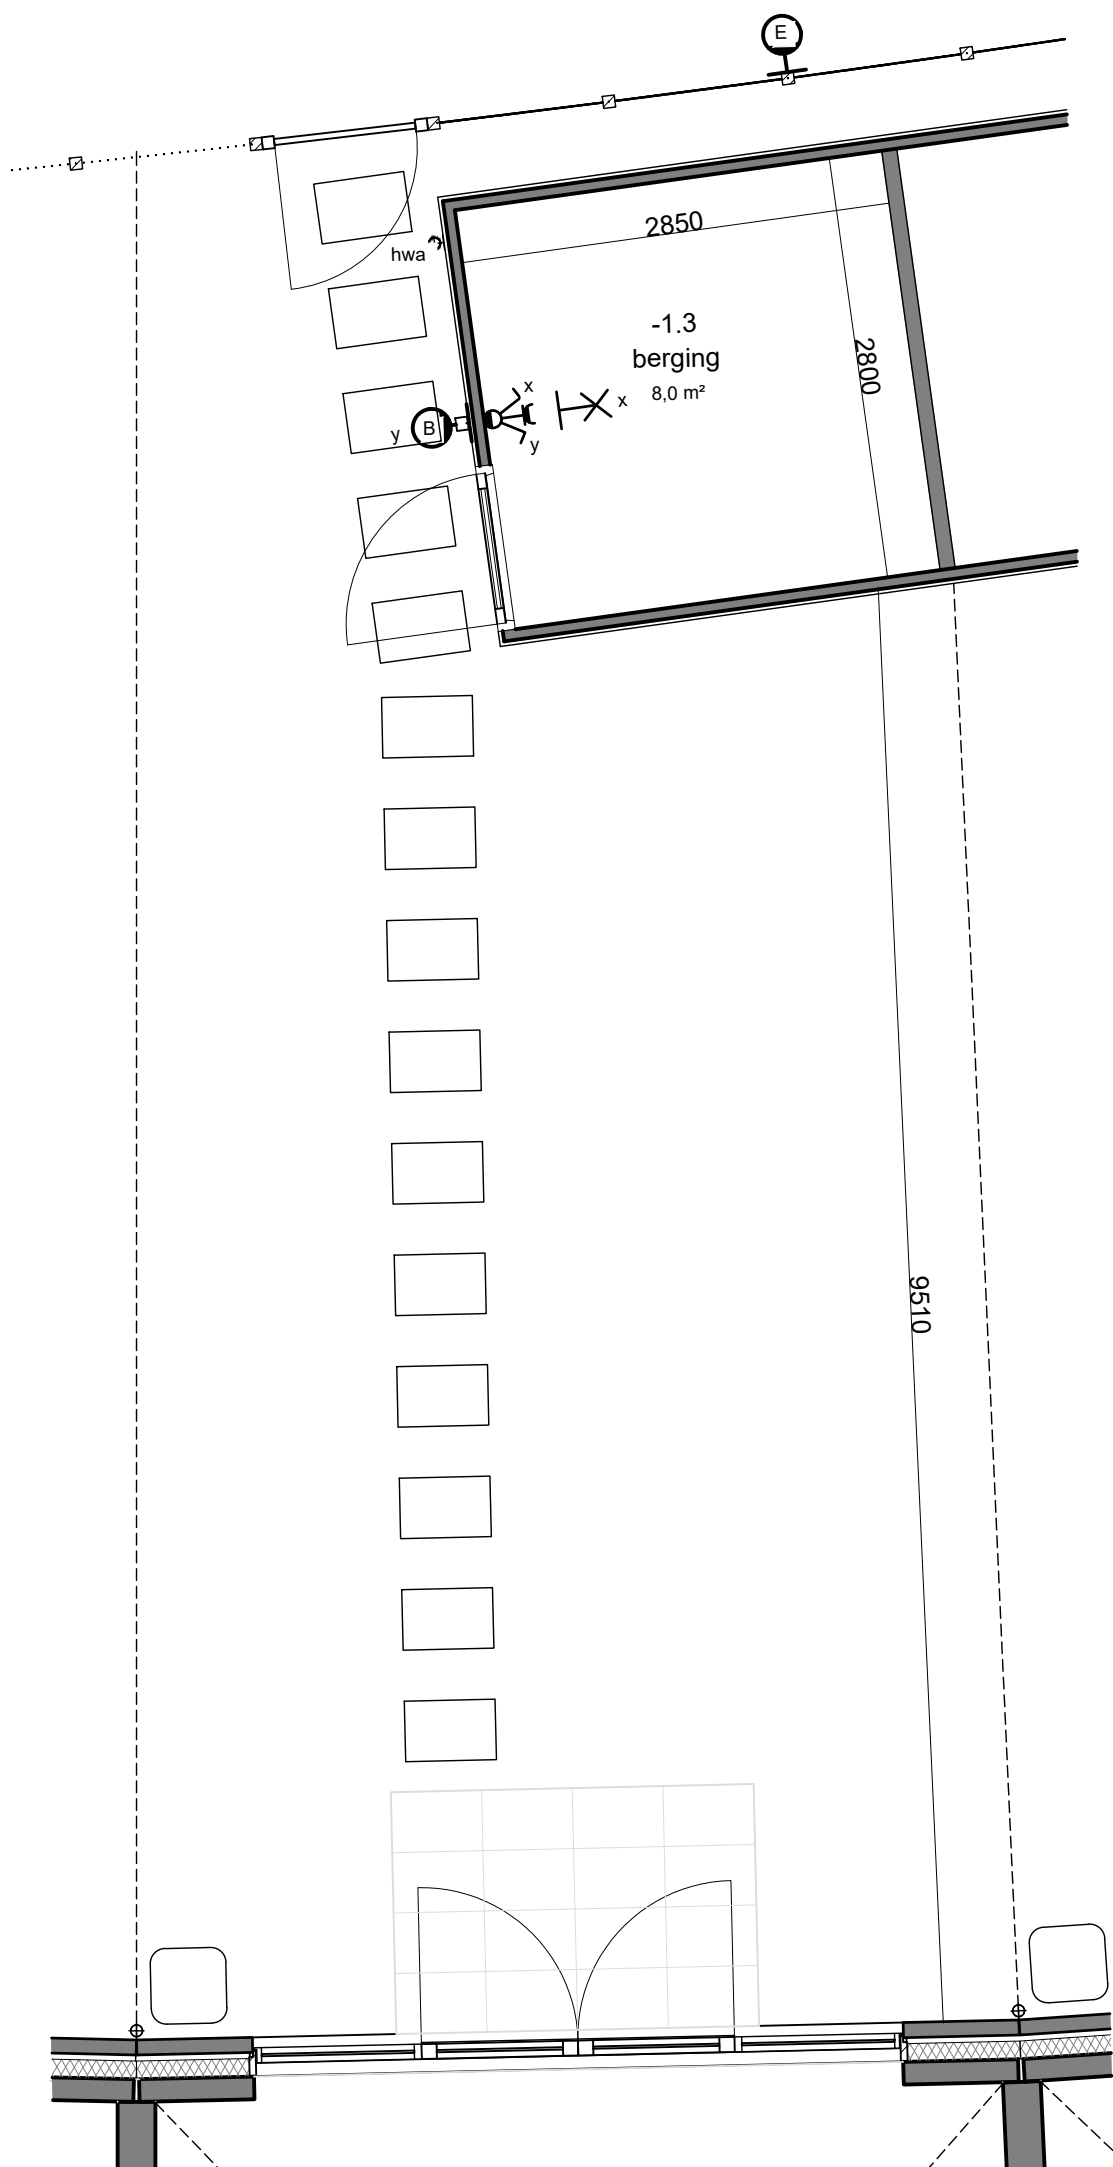


VOORLOPIG

DEFINITIEF (Ruwbouwfase)

DEFINITIEF (Afbouwfase)

Opmerkingen:
De aangegeven maatvoering is indicatief.
De exacte maatvoering wordt bepaald in het werk.
Definitieve positie ventilatie punten is nader te bepalen.

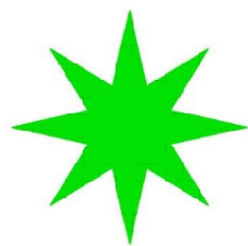

Project:
2556 NIEUW KRALINGEN - OP DE KOP VAN DE AVENUE II

Onderwerp:
TUIN EN BERGING

Aanvullende informatie:

**NIEUW
KRALINGEN**

bouwnummer:
377


datum tekening:
26-05-2024

getekend:
WM/NC


formaat:
A3

schaal:
1:50

tekeningnummer:
00

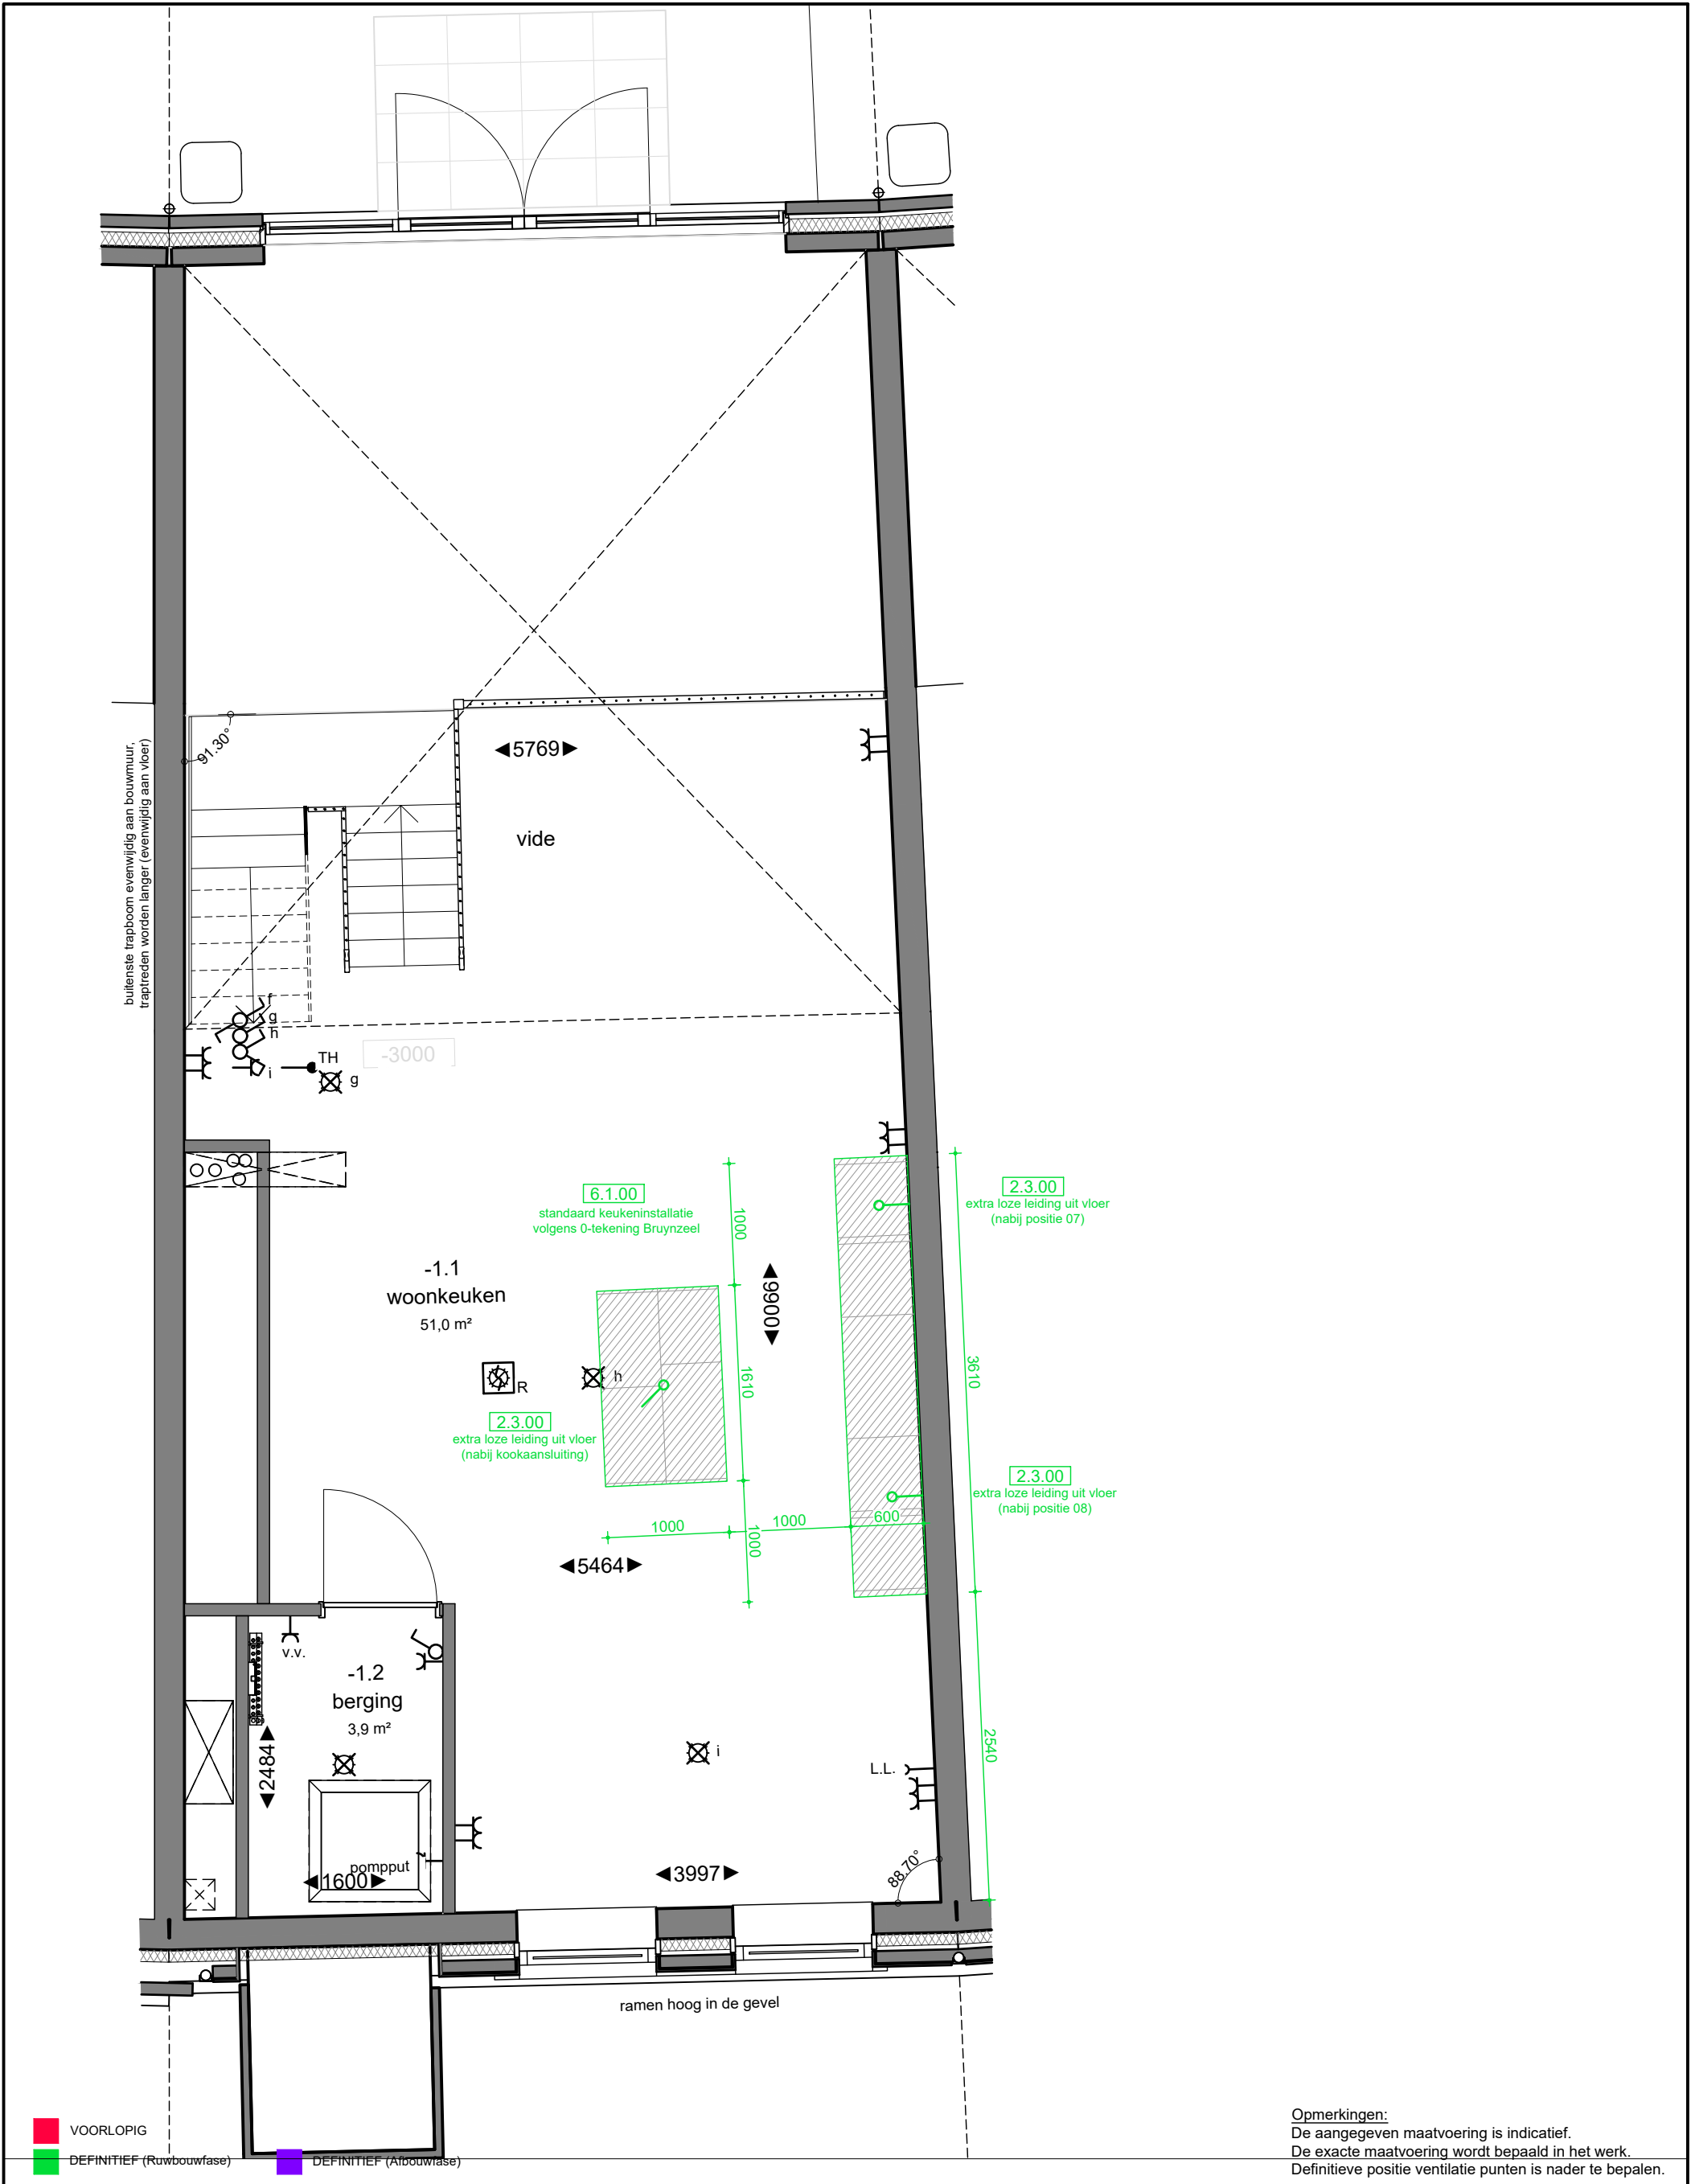

Opmerkingen:
De aangegeven maatvoering is indicatief.
De exacte maatvoering wordt bepaald in het werk.
Definitieve positie ventilatie punten is nader te bepalen.

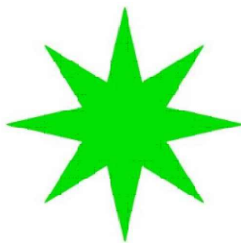

Project:
2556 NIEUW KRALINGEN - OP DE KOP VAN DE AVENUE II


Onderwerp:
SOUTERRAIN

Aanvullende informatie:

bouwnummer:
377

datum tekening: 26-05-2024
getekend: WM/NC
formaat: A3

schaal: 1:50
tekeningnummer: 01

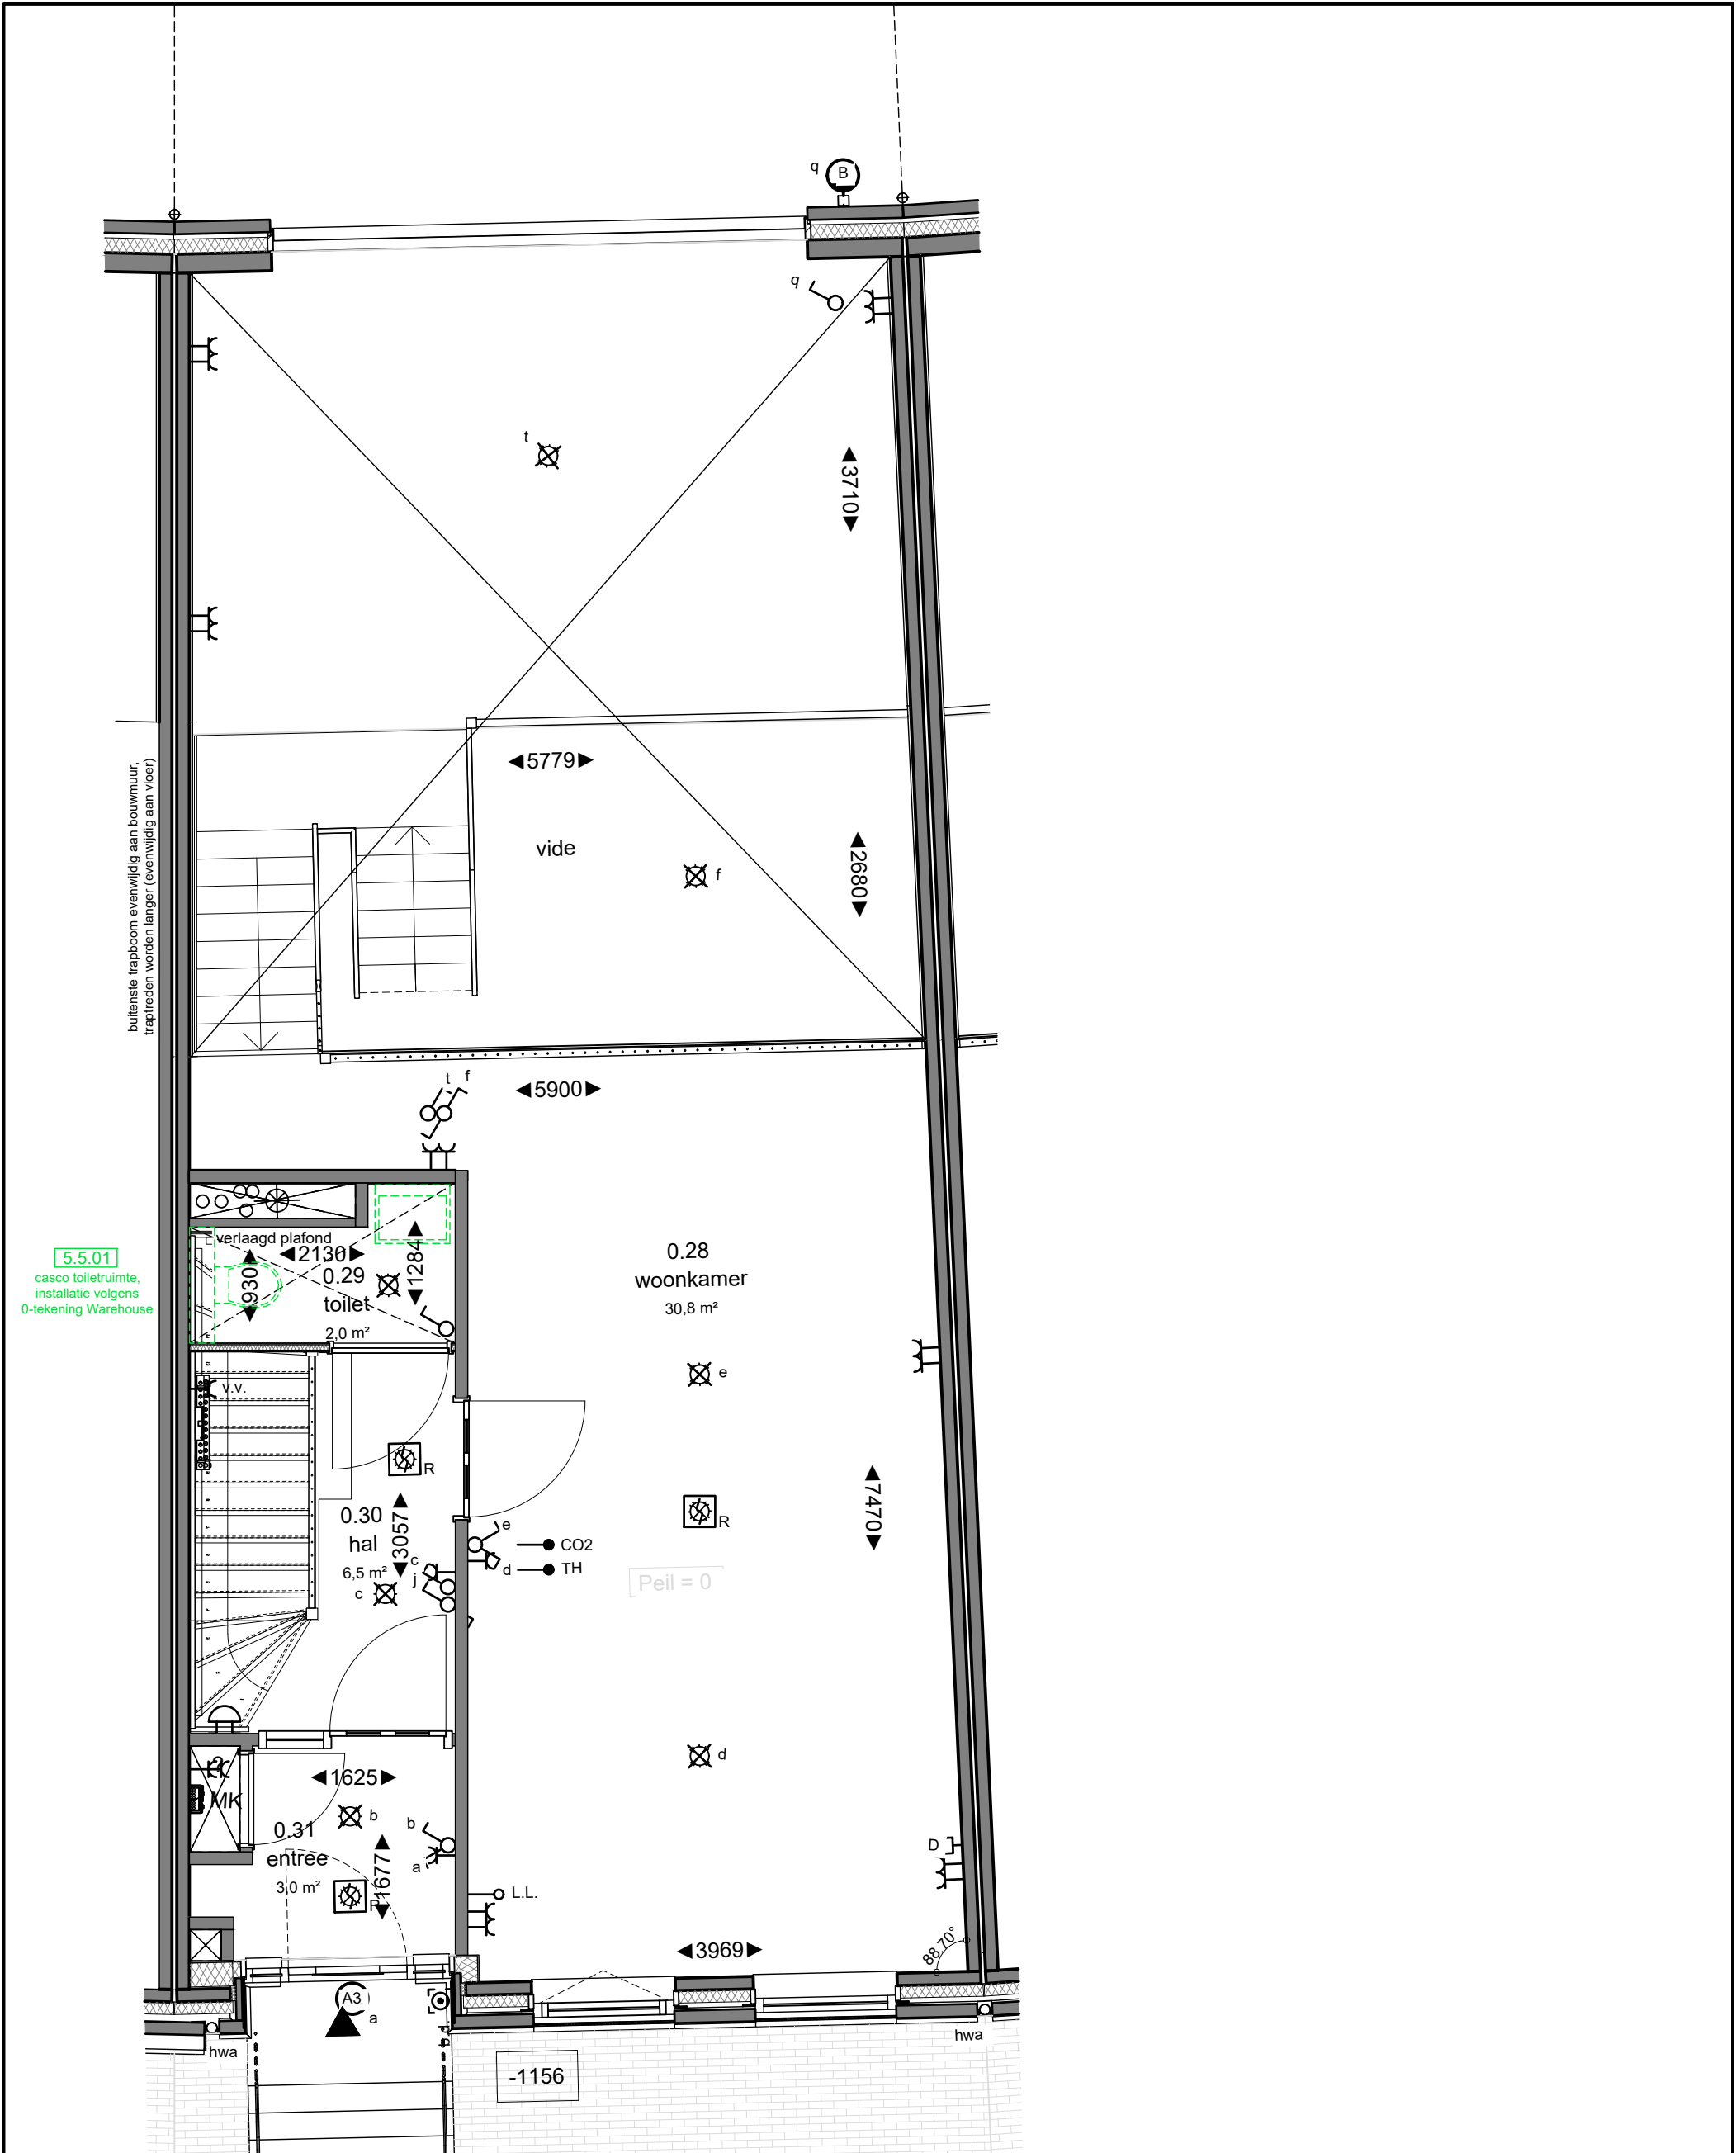


VOORLOPIG

DEFINITIEF (Ruwbouwfase)

DEFINITIEF (Afbouwfase)

Opmerkingen:
De aangegeven maatvoering is indicatief.
De exacte maatvoering wordt bepaald in het werk.
Definitieve positie ventilatie punten is nader te bepalen.

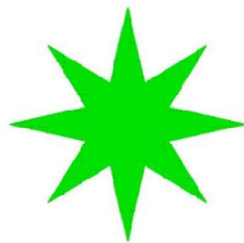

Project:
2556 NIEUW KRALINGEN - OP DE KOP VAN DE AVENUE II

Onderwerp:
BEGANE GROND


Aanvullende informatie:

NIEUW
KRALINGEN

bouwnummer:
377


datum tekening: 26-05-2024
getekend: WM/NC
formaat: A3

schaal: 1:50
tekeningnummer: 02

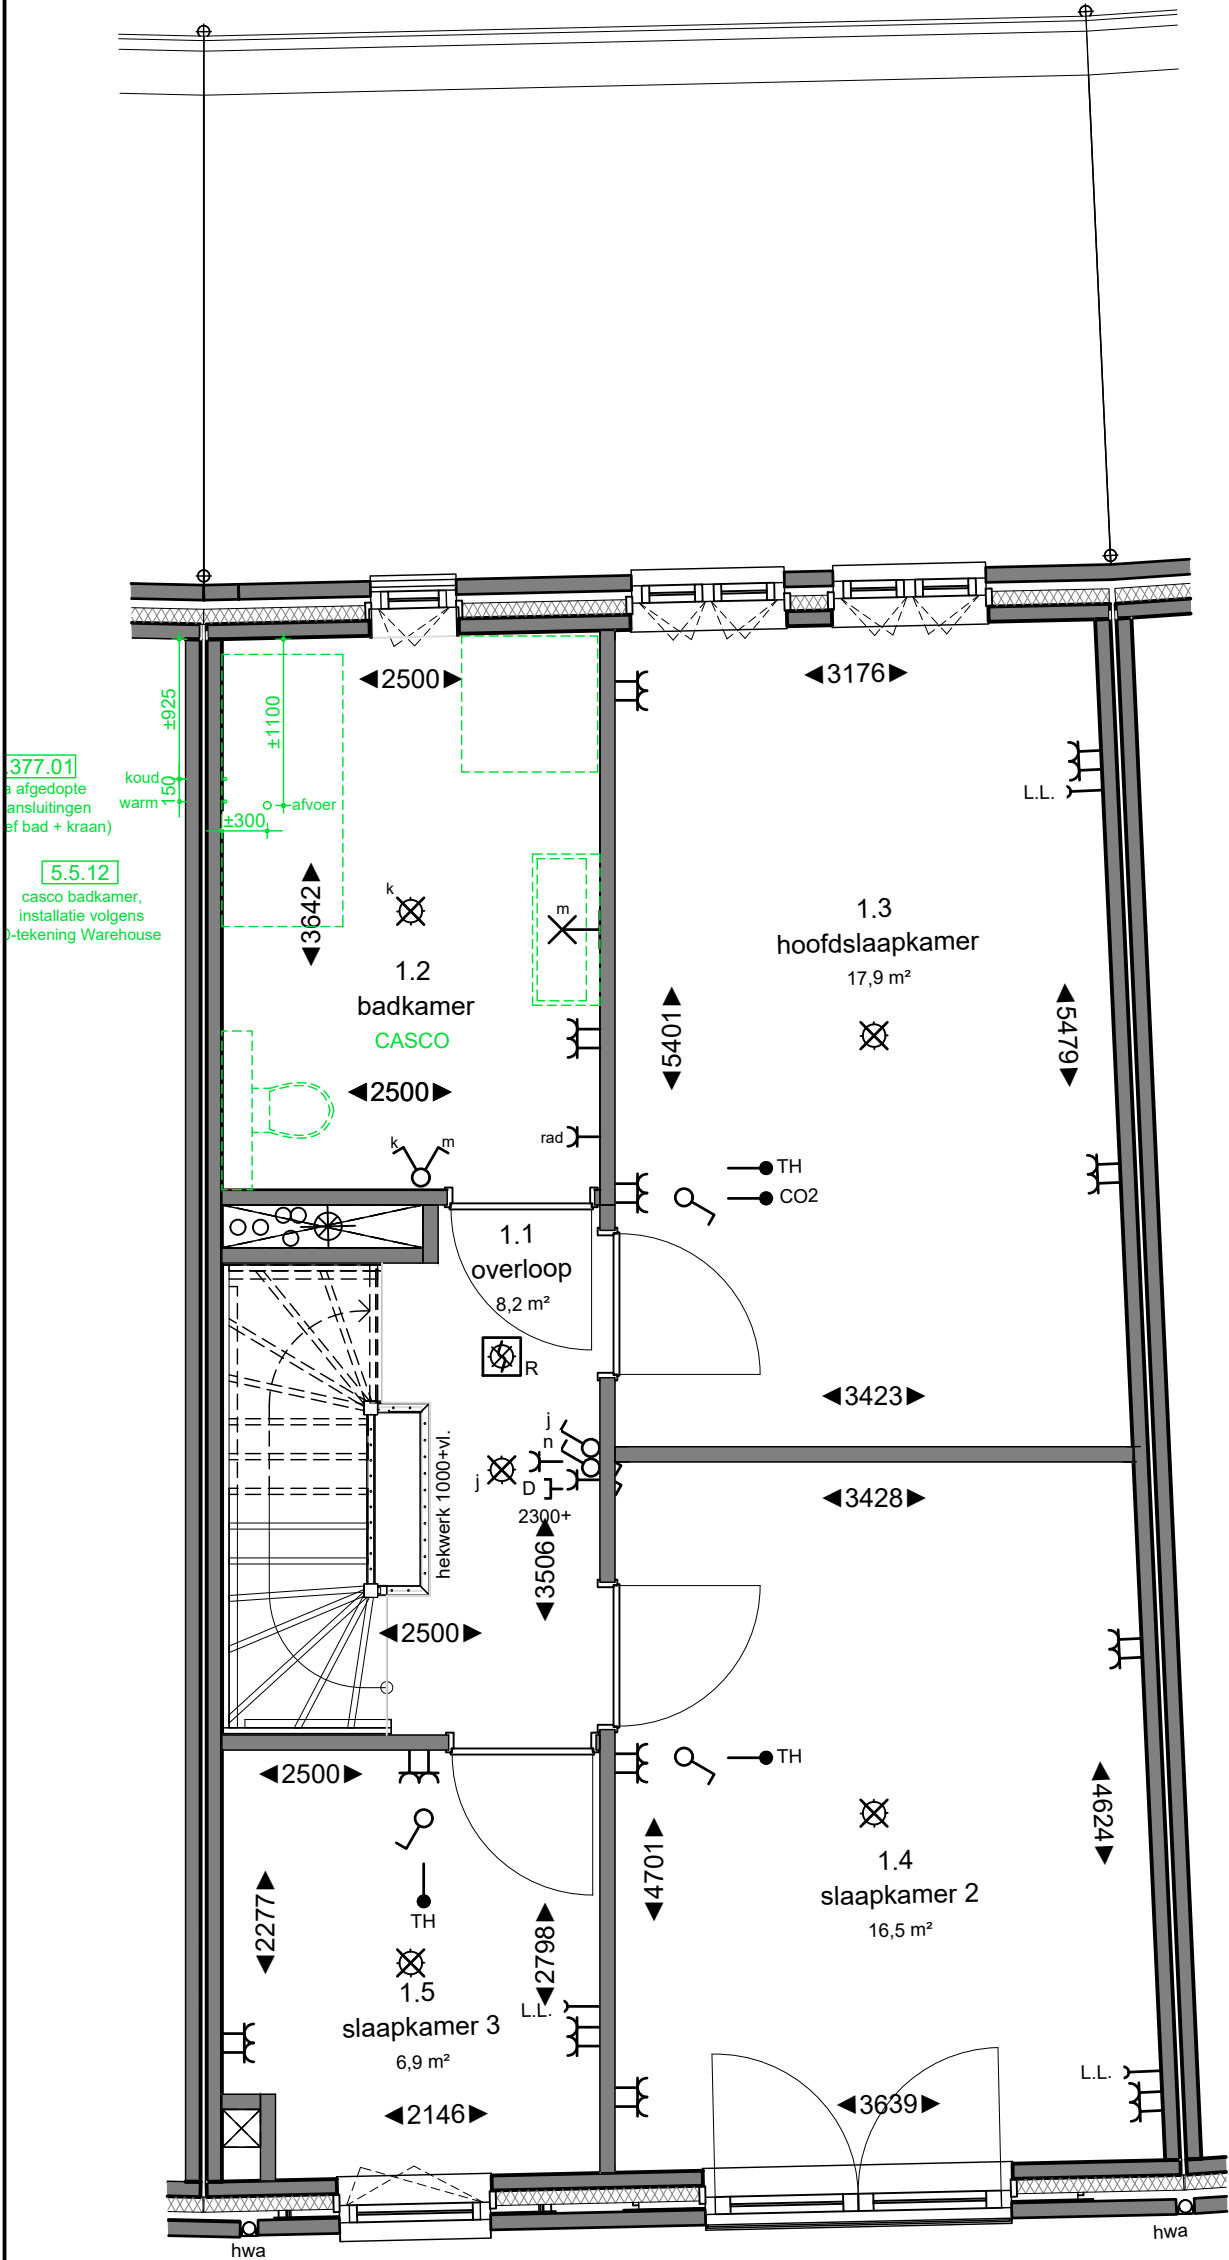

- VOORLOPIG
- DEFINITIEF (Ruwbouwfase)
- DEFINITIEF (Afbouwfase)

Opmerkingen:
De aangegeven maatvoering is indicatief.
De exacte maatvoering wordt bepaald in het werk.
Definitieve positie ventilatie punten is nader te bepalen.

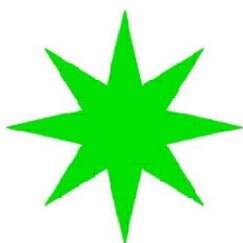

Project:
2556 NIEUW KRALINGEN - OP DE KOP VAN DE AVENUE II


Onderwerp:
1E VERDIEPING

Aanvullende informatie:

bouwnummer:
377

datum tekening: 26-05-2024
getekend: WM/NC
formaat: A3

schaal: 1:50
tekeningnummer: 03

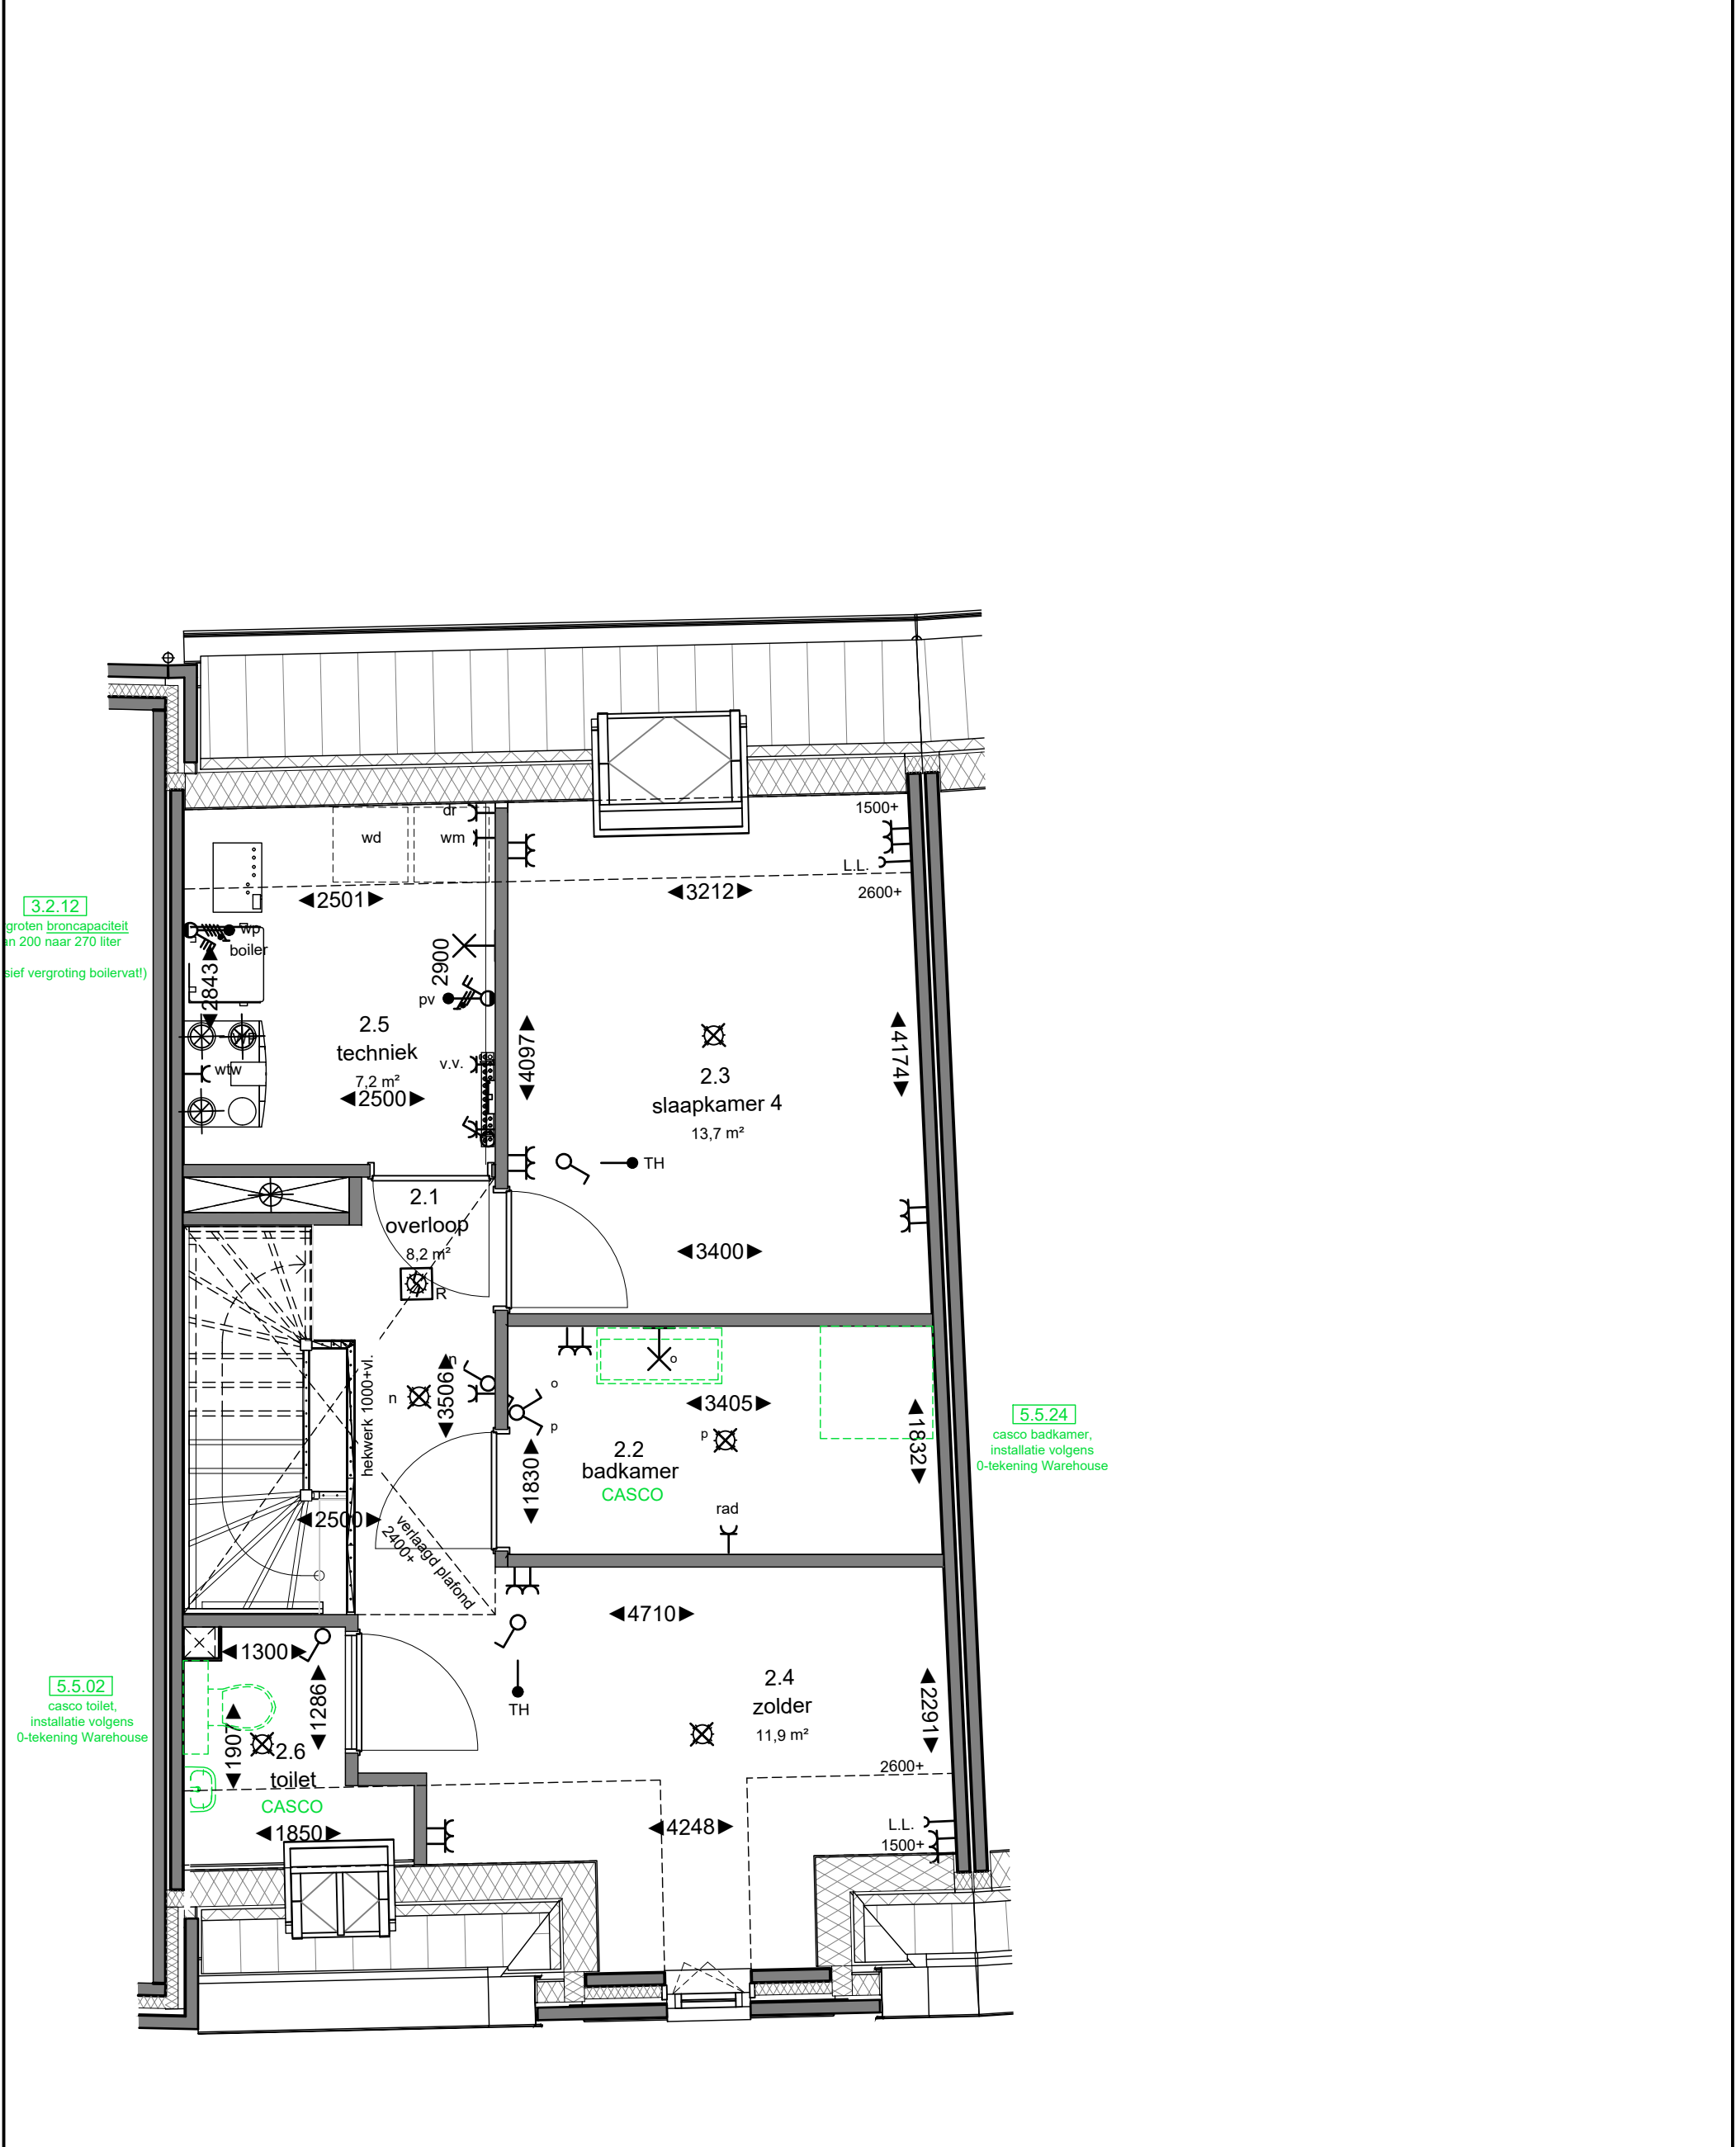


VOORLOPIG

DEFINITIEF (Ruwbouwfase)

DEFINITIEF (Afbouwfase)

Opmerkingen:
De aangegeven maatvoering is indicatief.
De exacte maatvoering wordt bepaald in het werk.
Definitieve positie ventilatie punten is nader te bepalen.

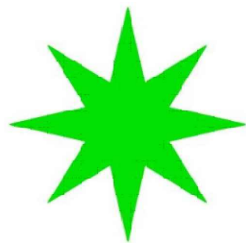

Project:
2556 NIEUW KRALINGEN - OP DE KOP VAN DE AVENUE II

Onderwerp:
2E VERDIEPING

Aanvullende informatie:

NIEUW
KRALINGEN

bouwnummer:
377

datum tekening: 26-05-2024
getekend: WM/NC
formaat: A3

schaal: 1:50
tekeningnummer: 04