


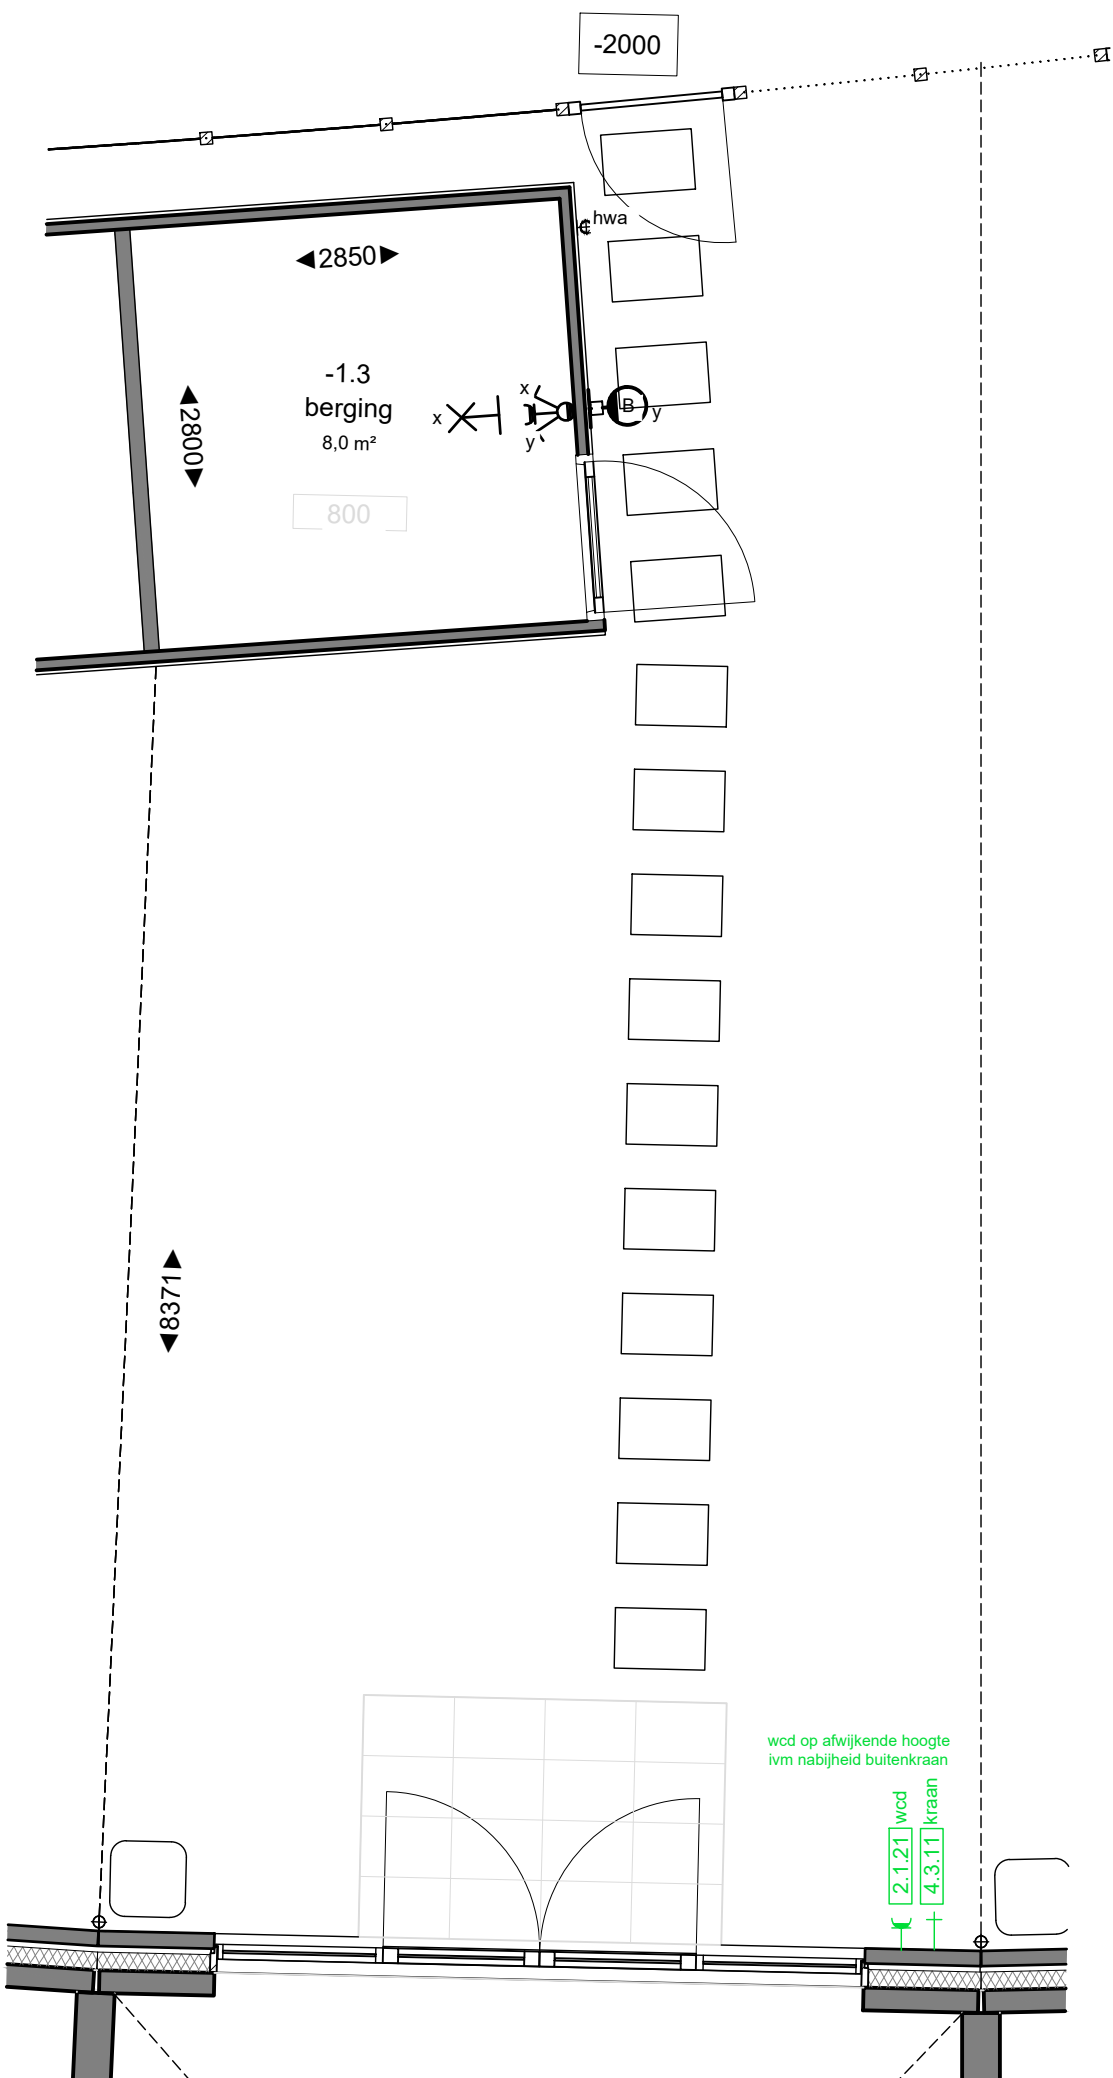


VOORLOPIG

DEFINITIEF (Ruwbouwfase)

DEFINITIEF (Afbouwfase)

Opmerkingen:
De aangegeven maatvoering is indicatief.
De exacte maatvoering wordt bepaald in het werk.
Definitieve positie ventilatie punten is nader te bepalen.

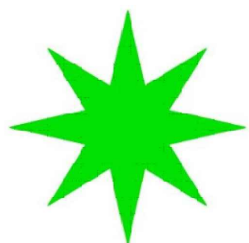

Project:
2556 NIEUW KRALINGEN - OP DE KOP VAN DE AVENUE II


Onderwerp:
TUIN EN BERGING

Aanvullende informatie:


bouwnummer:
378

datum tekening: 26-05-2025
getekend: WM/NC
formaat: A3

schaal: 1:50
tekeningnummer: 00

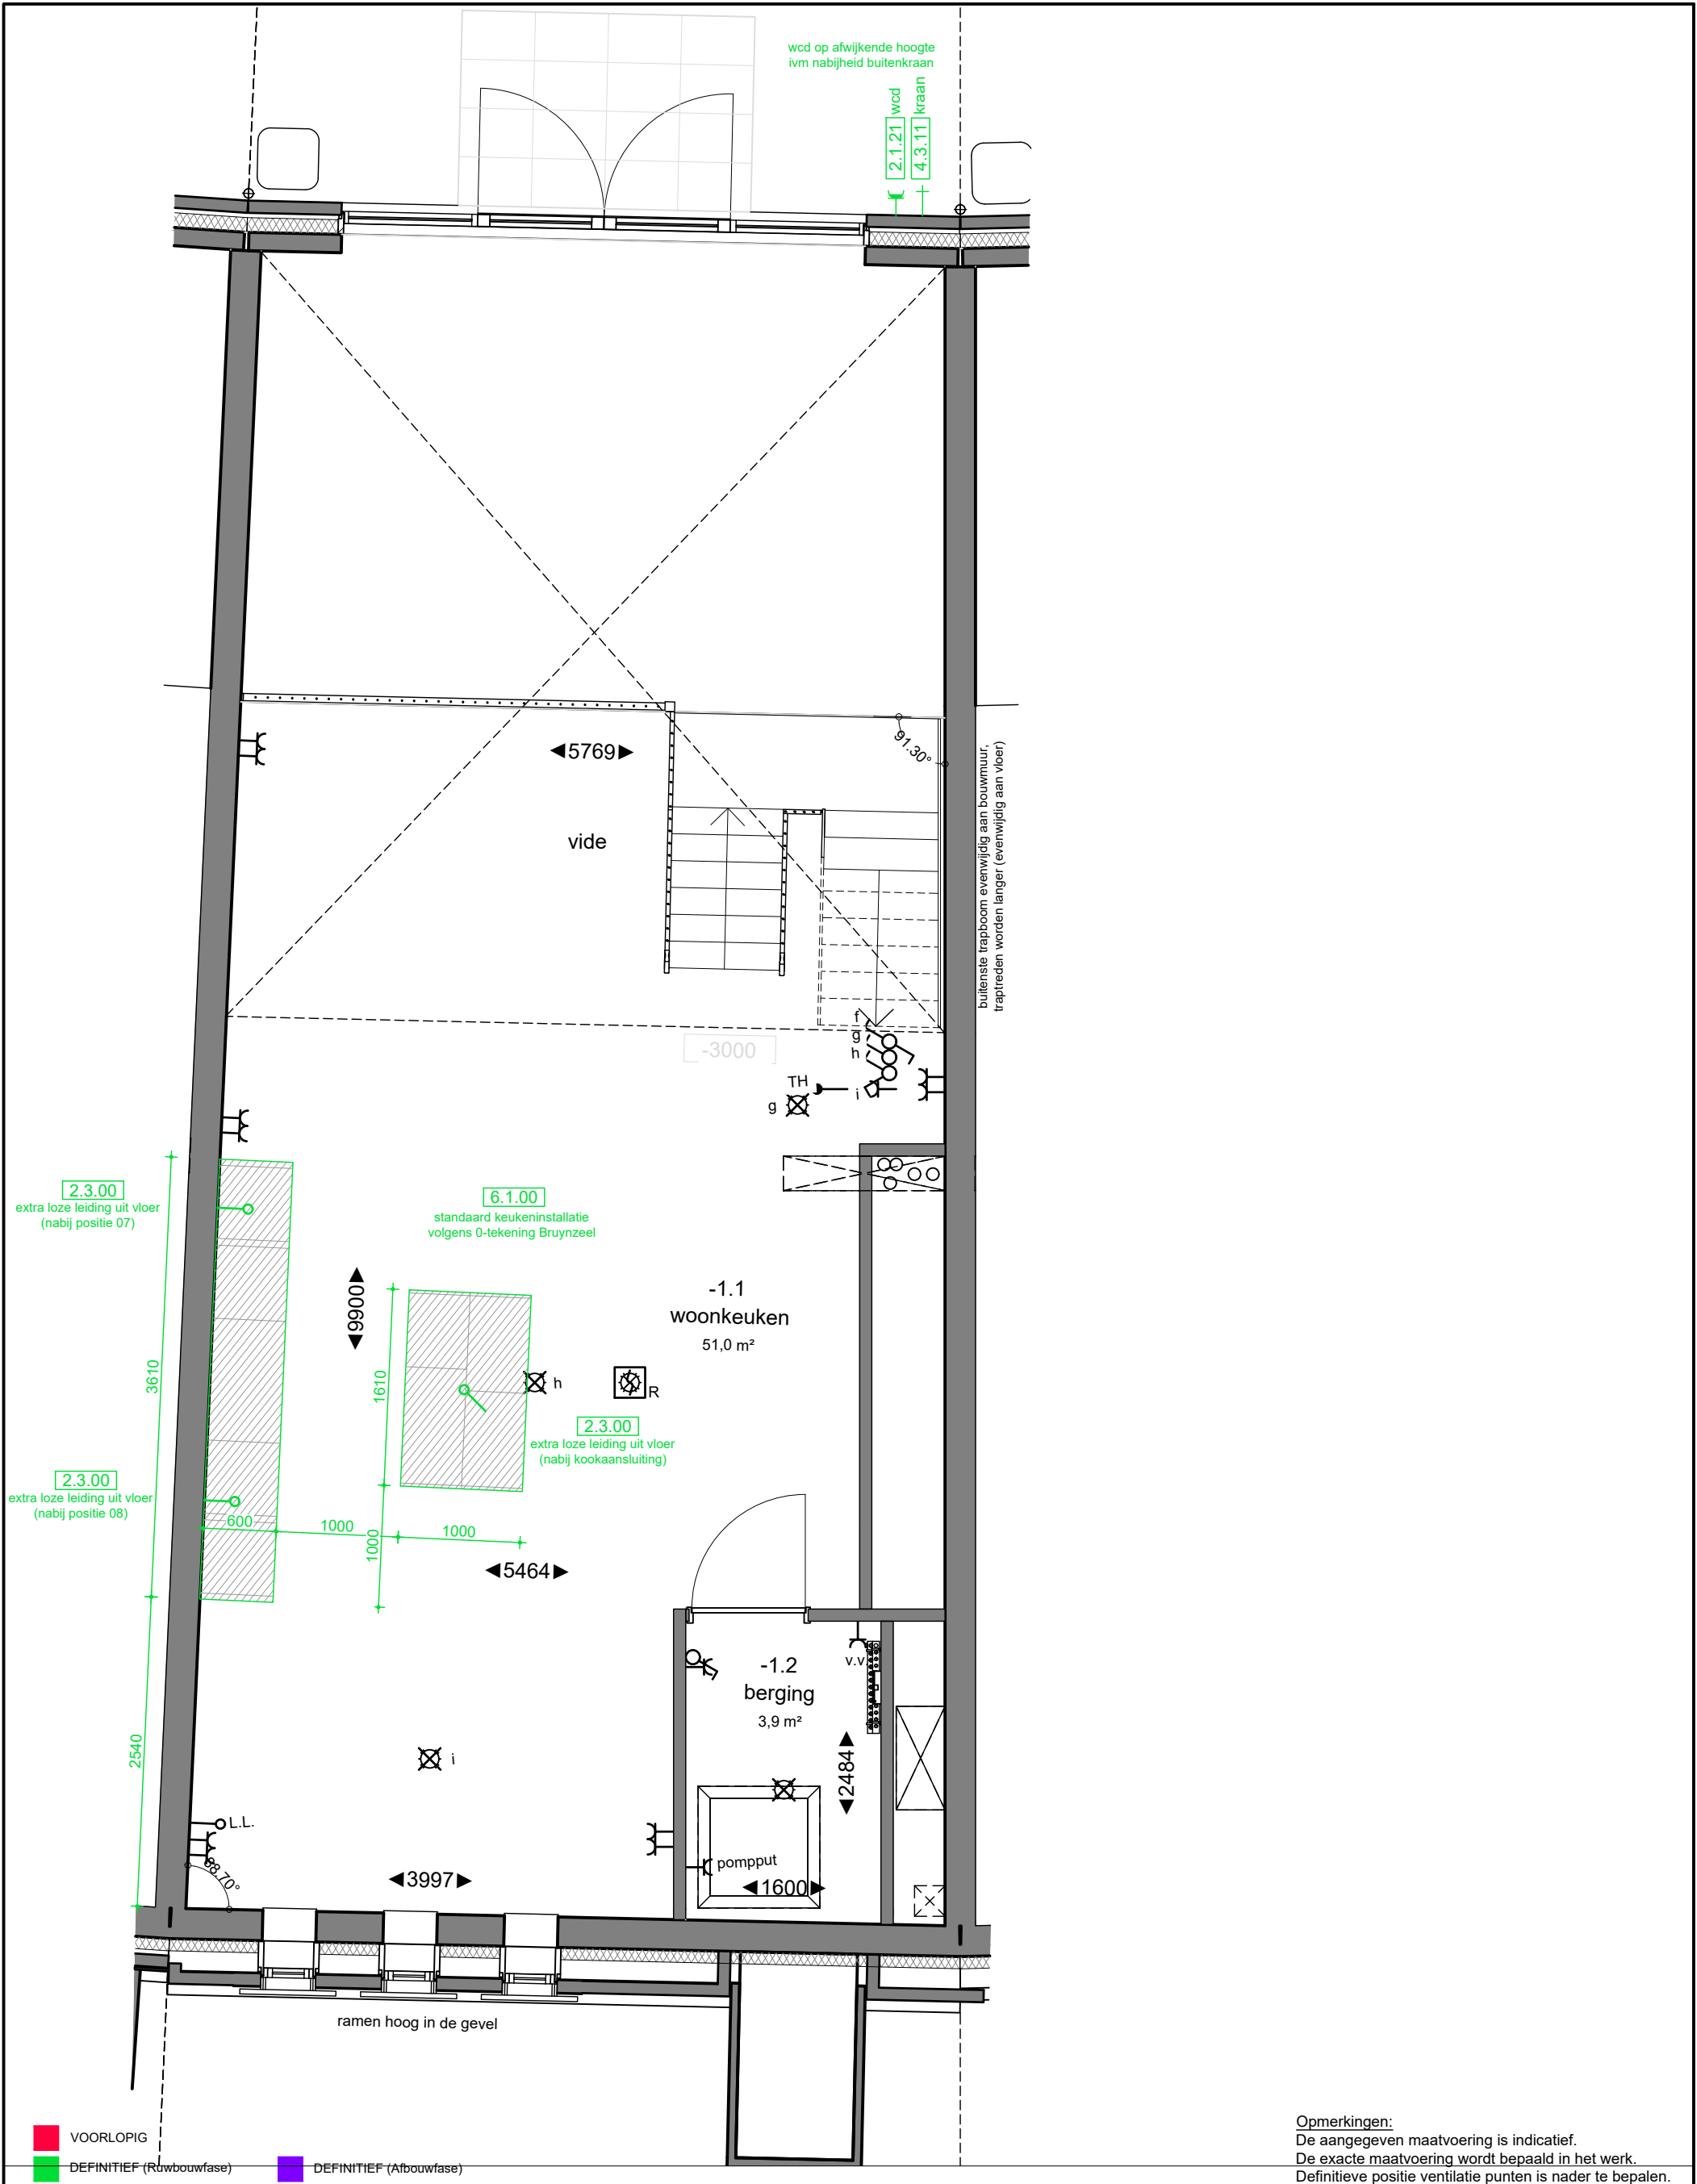

Opmerkingen:
De aangegeven maatvoering is indicatief.
De exacte maatvoering wordt bepaald in het werk.
Definitieve positie ventilatie punten is nader te bepalen.

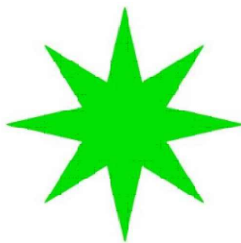

Project:
2556 NIEUW KRALINGEN - OP DE KOP VAN DE AVENUE II


Onderwerp:
SOUTERRAIN

Aanvullende informatie:

bouwnummer:
378

datum tekening: 26-05-2025
getekend: WM/NC
formaat: A3

schaal: 1:50
tekeningnummer: 01

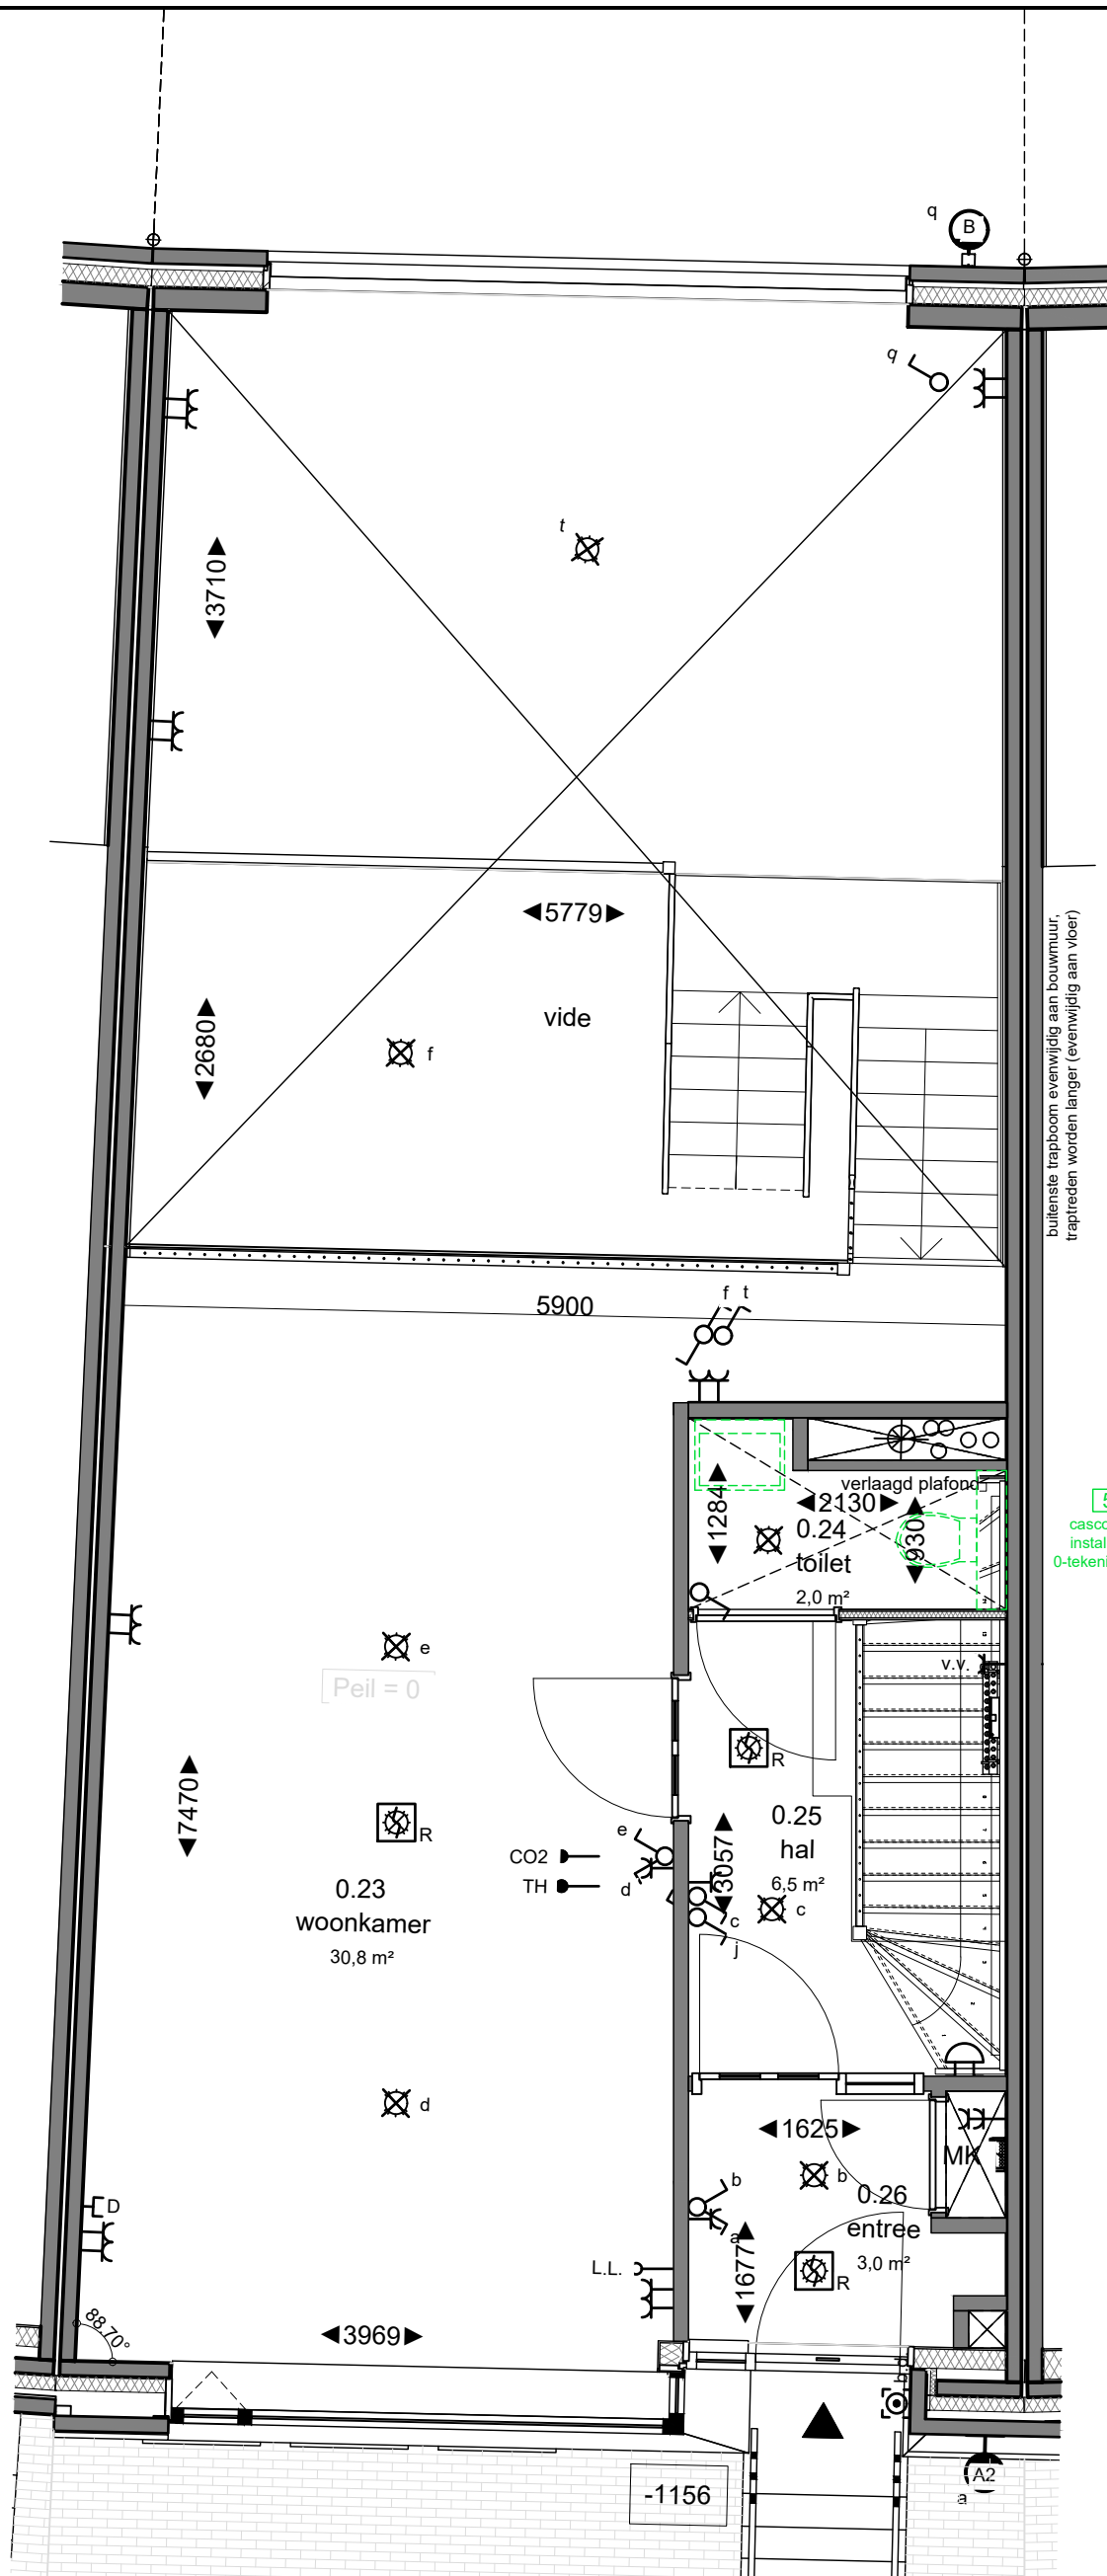


VOORLOPIG

DEFINITIEF (Ruwbouwfase)

DEFINITIEF (Afbouwfase)

Opmerkingen:
De aangegeven maatvoering is indicatief.
De exacte maatvoering wordt bepaald in het werk.
Definitieve positie ventilatie punten is nader te bepalen.

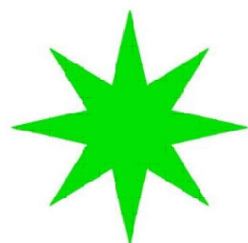

Project:
2556 NIEUW KRALINGEN - OP DE KOP VAN DE AVENUE II


Onderwerp:
BEGANE GROND

Aanvullende informatie:

bouwnummer:
378

datum tekening: 26-05-2025
getekend: WM/NC
formaat: A3

schaal: 1:50
tekeningnummer: 02

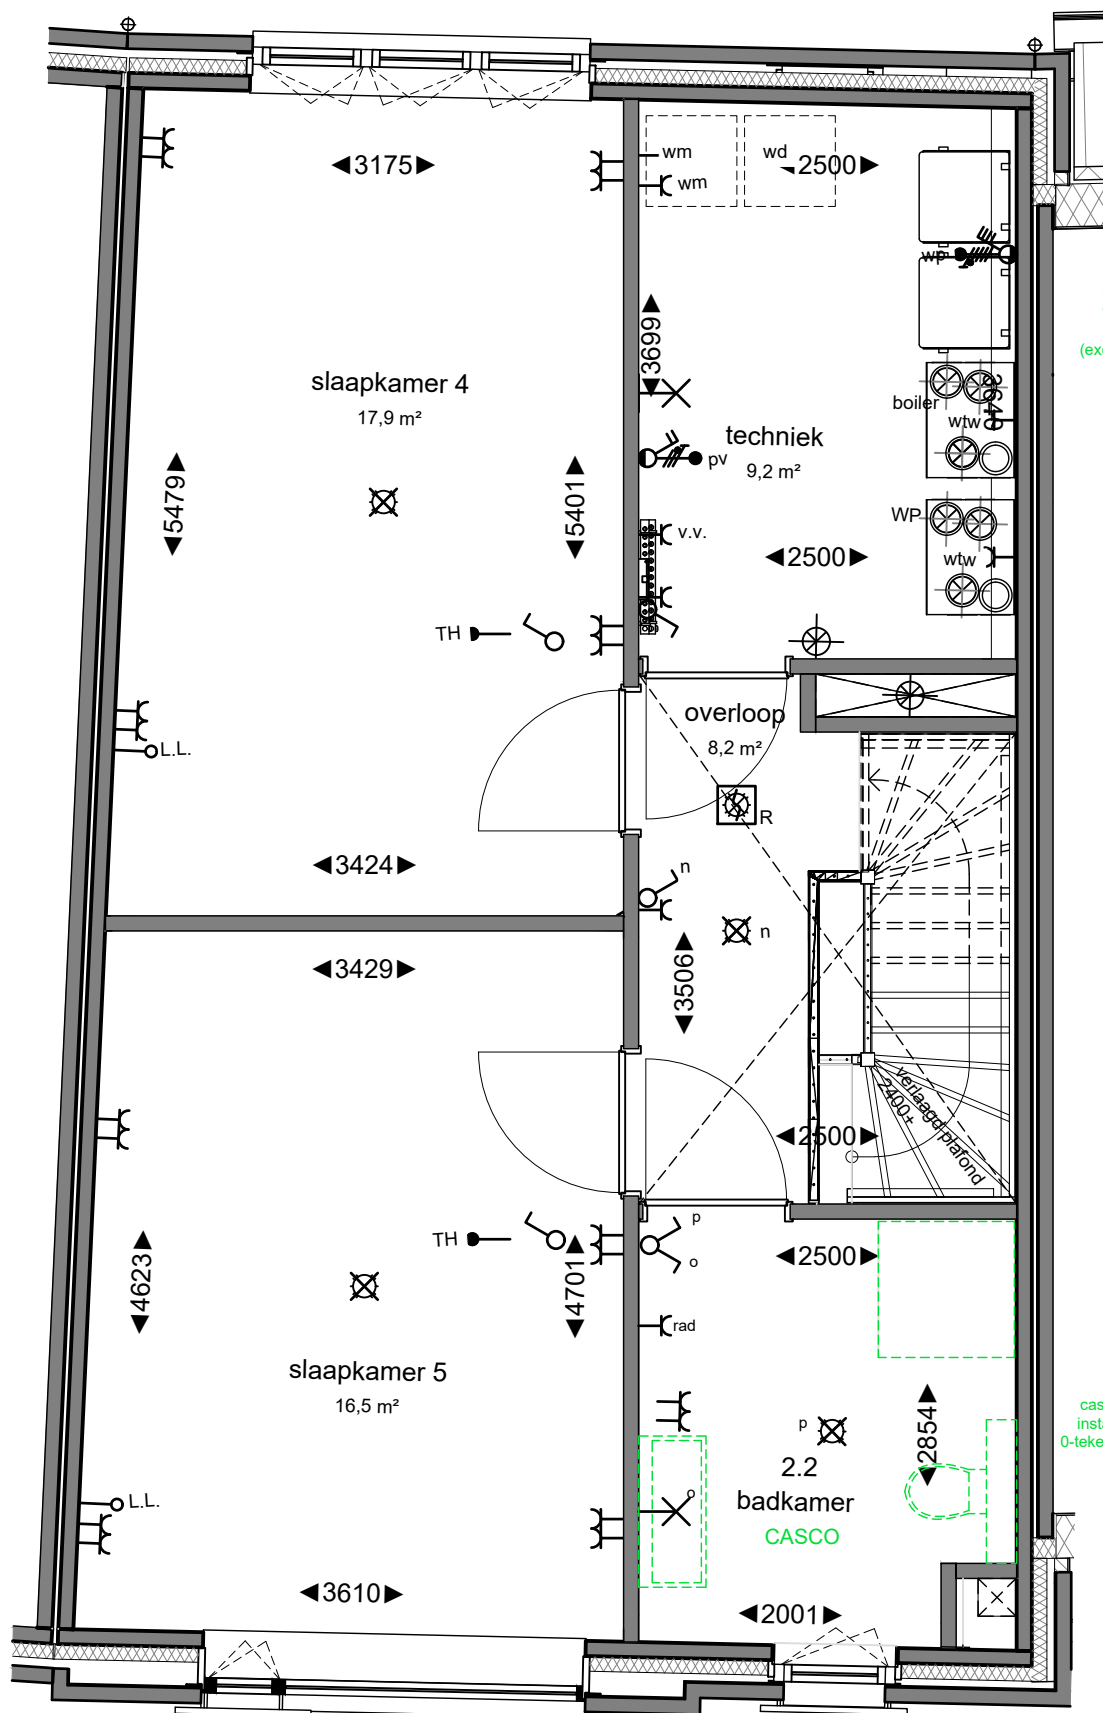


3.2.15
vergroten broncapaciteit
van 240 naar 2x150 liter
(exclusief vergroting boilervat!)

5.5.23
casco badkamer,
installatie volgens
0-tekening Warehouse

VOORLOPIG
DEFINITIEF (Ruwbouwfase)

DEFINITIEF (Afbouwfase)

Opmerkingen:
De aangegeven maatvoering is indicatief.
De exacte maatvoering wordt bepaald in het werk.
Definitieve positie ventilatie punten is nader te bepalen.

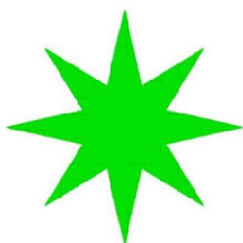

Project:
2556 NIEUW KRALINGEN - OP DE KOP VAN DE AVENUE II
Onderwerp:
2E VERDIEPING
Aanvullende informatie:

bouwnummer:
378
datum tekening: 26-05-2025
getekend: WM/NC
formaat: A3
schaal: 1:50
tekeningnummer: 04