


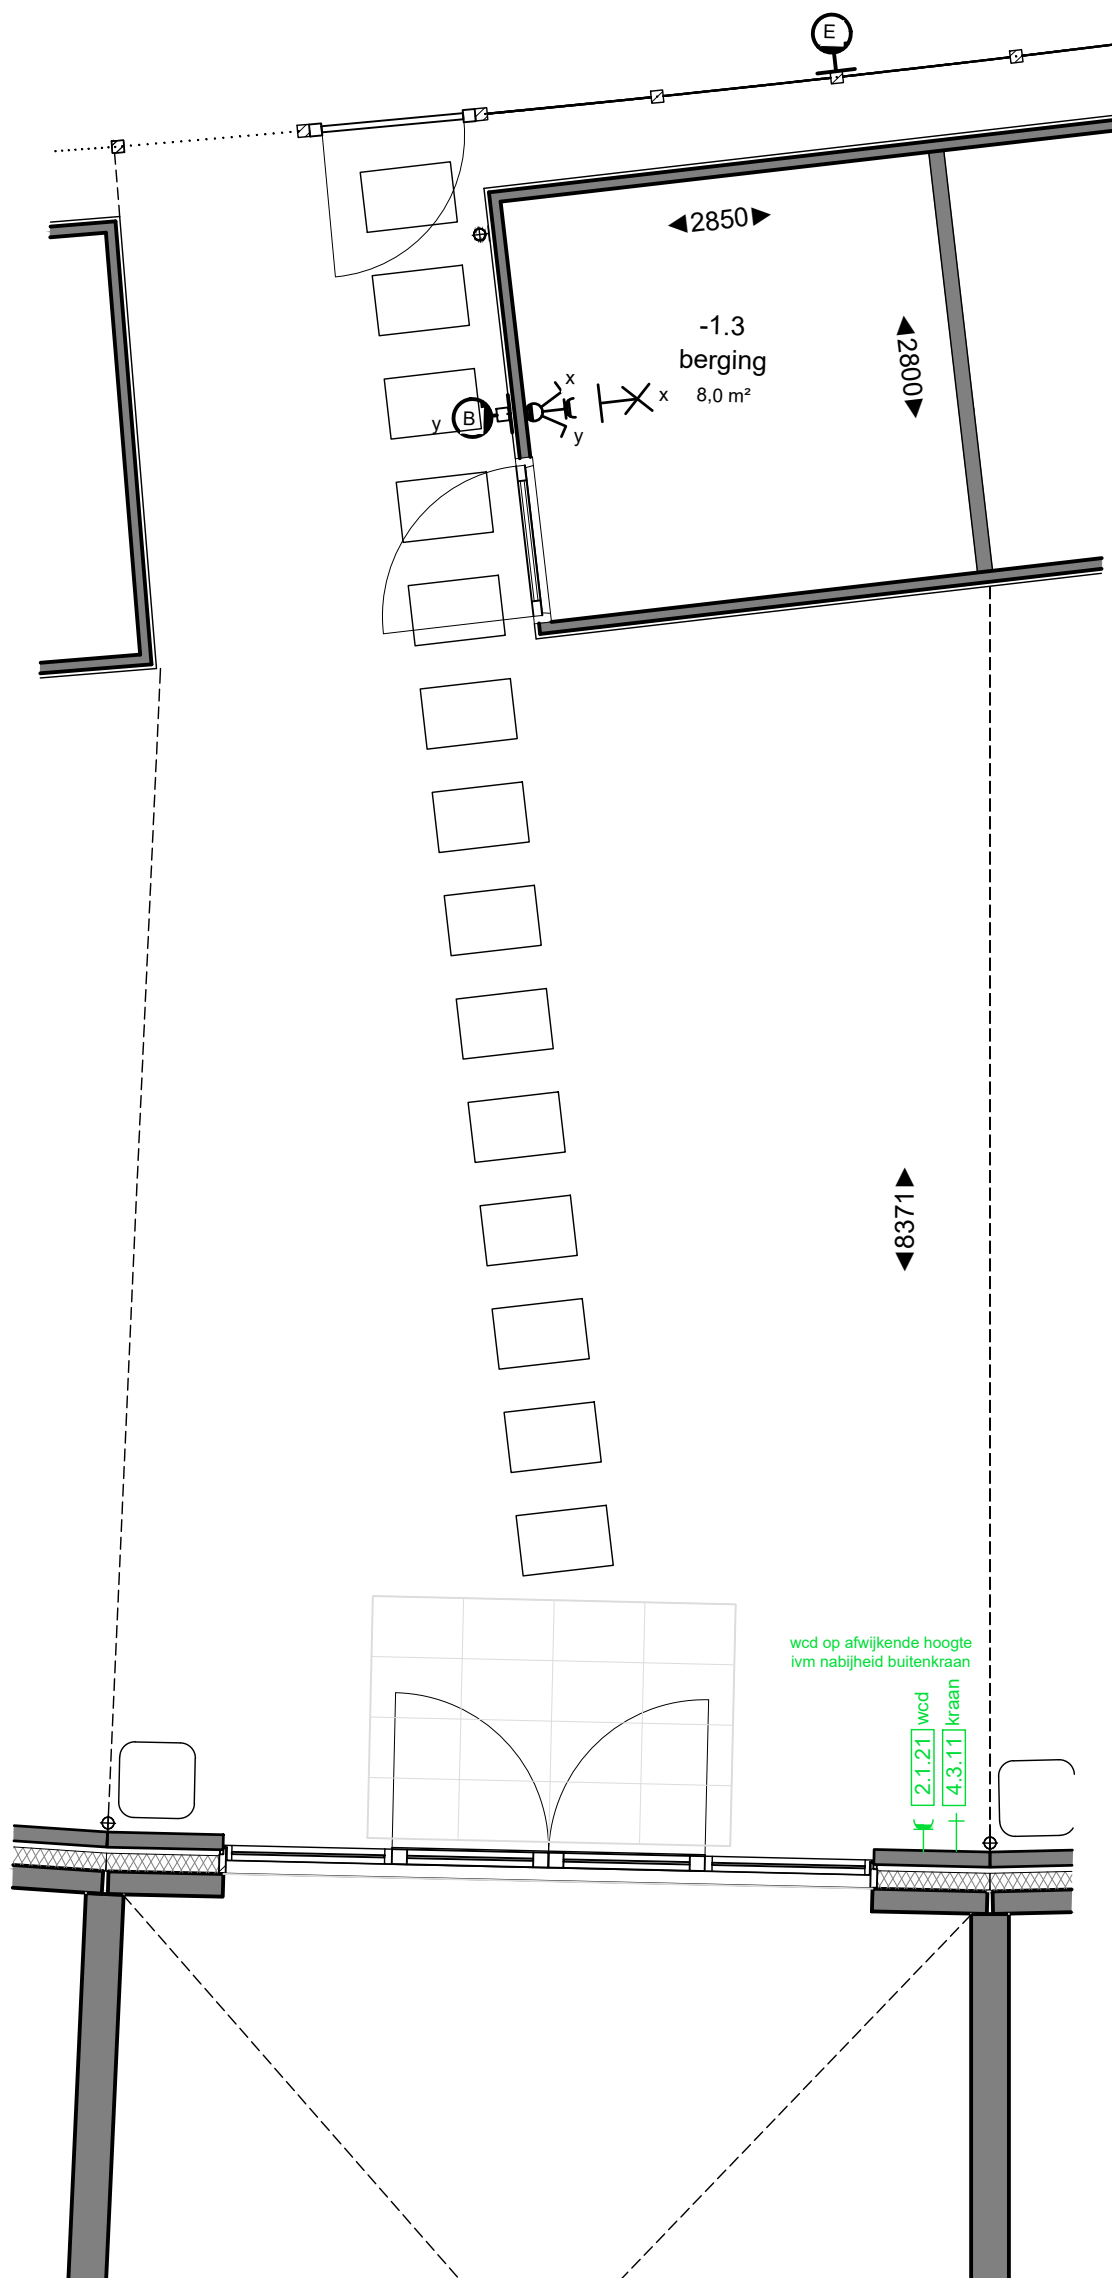


VOORLOPIG

DEFINITIEF (Ruwbouwfase)

DEFINITIEF (Afbouwfase)

Opmerkingen:  
De aangegeven maatvoering is indicatief.  
De exacte maatvoering wordt bepaald in het werk.  
Definitieve positie ventilatie punten is nader te bepalen.

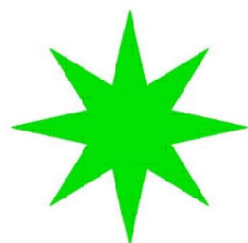

Project:  
**2556 NIEUW KRALINGEN - OP DE KOP VAN DE AVENUE II**

Onderwerp:  
**TUIN EN BERGING**



Aanvullende informatie:

**NIEUW  
KRALINGEN**

bouwnummer:  
**379**

datum tekening: 26-05-2025 getekend: WM/NC formaat: A3

schaal: 1:50 tekeningnummer: 00

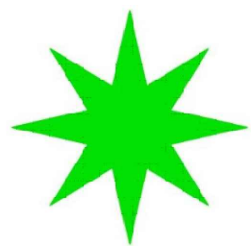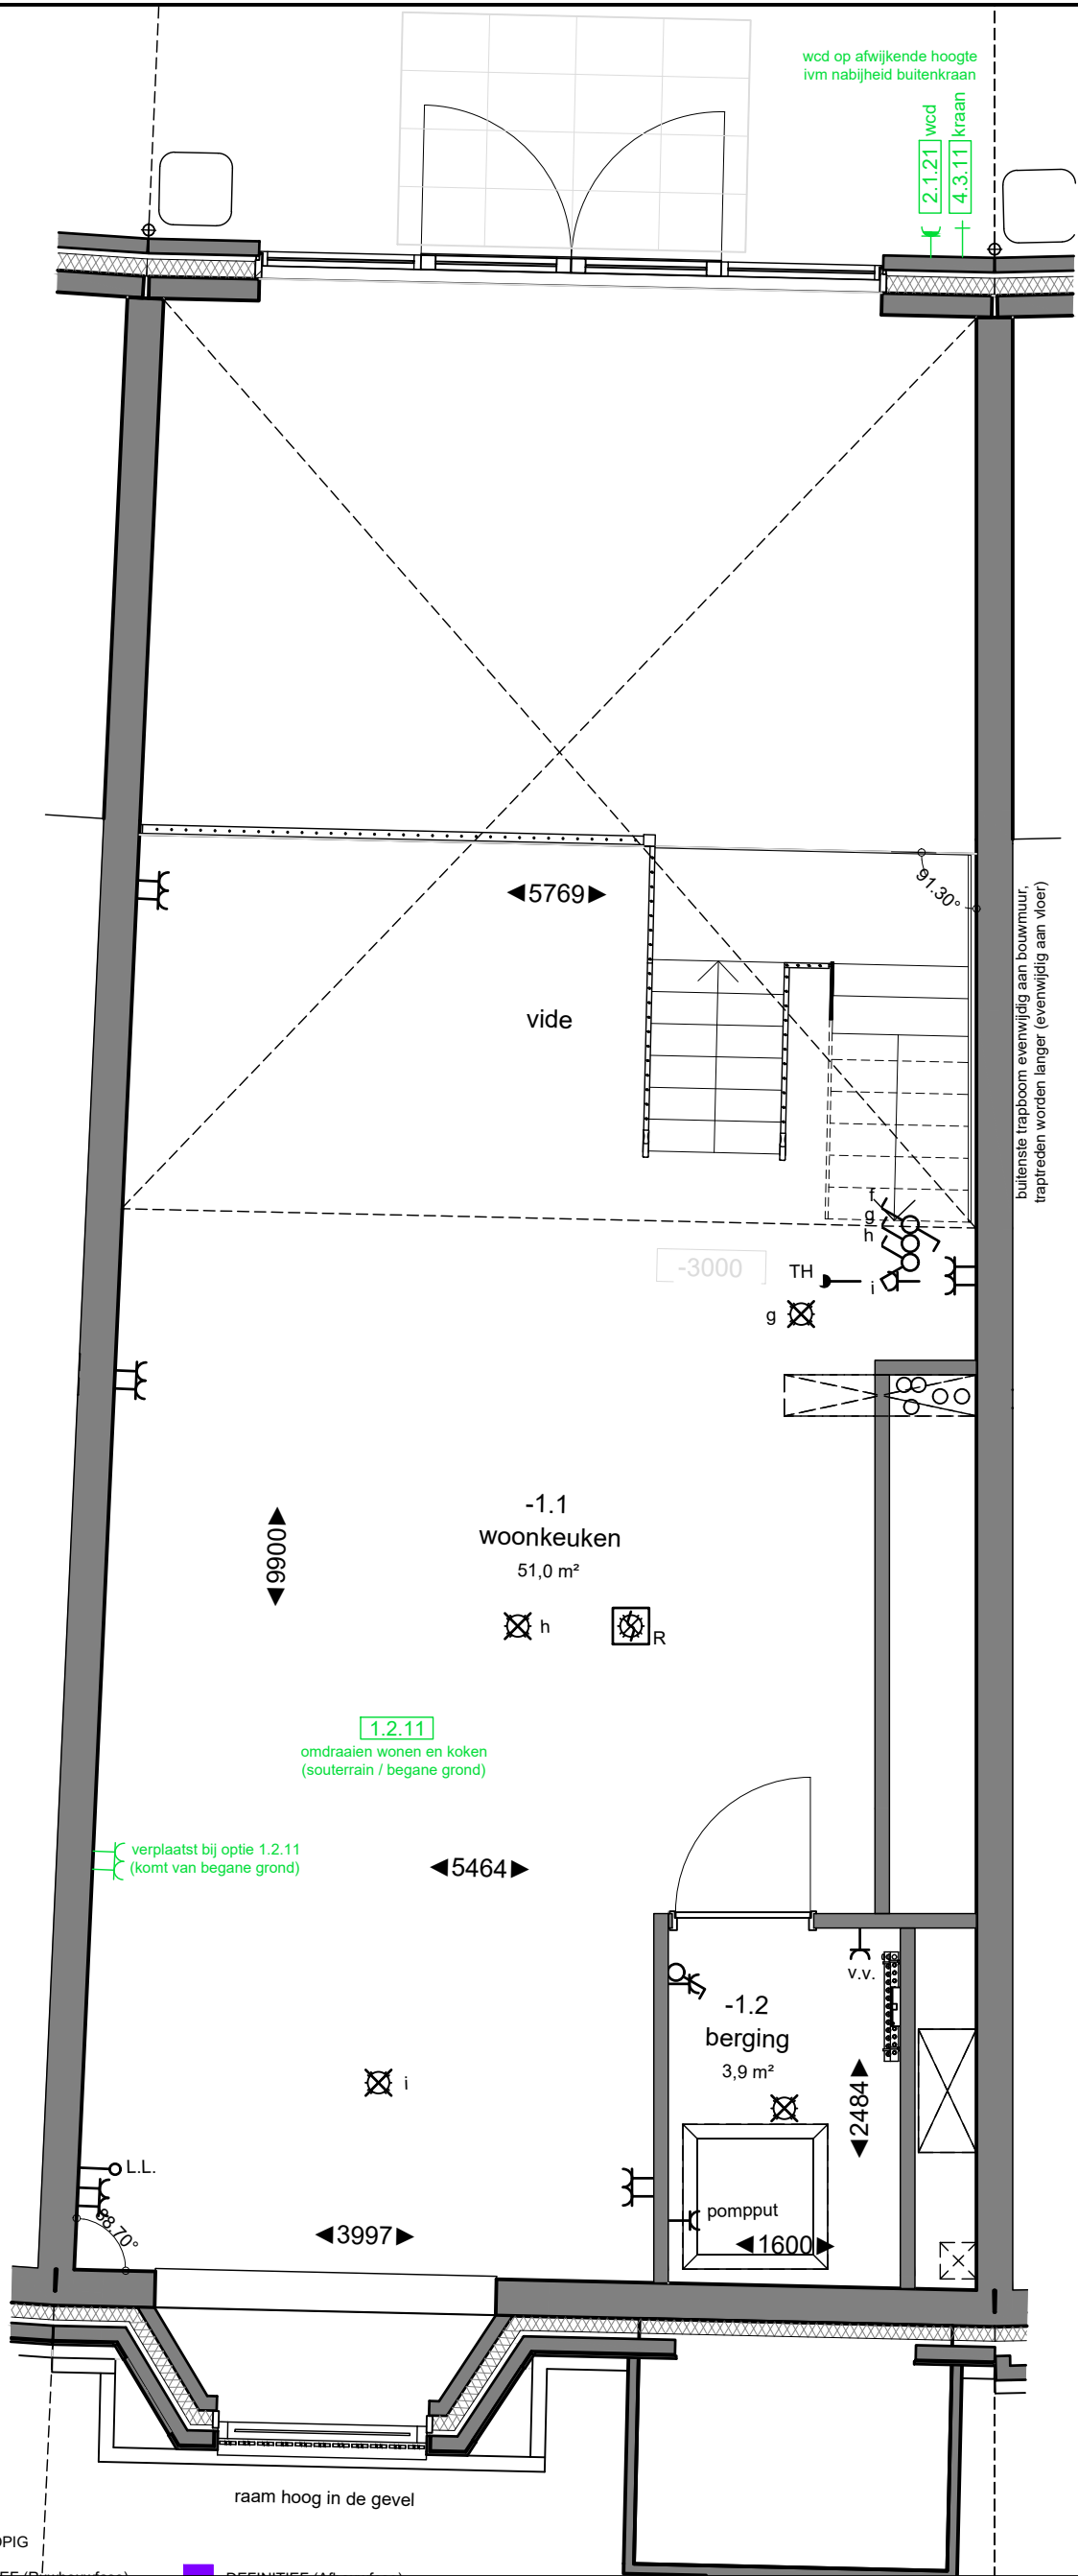

Project:

2556 NIEUW KRALINGEN - OP DE KOP VAN DE AVENUE II

Onderwerp:

SOUTERRAIN

Aanvullende informatie:

Opmerkingen:  
De aangegeven maatvoering is indicatief.  
De exacte maatvoering wordt bepaald in het werk.  
Definitieve positie ventilatie punten is nader te bepalen.

**NIEUW  
KRALINGEN**

bouwnummer:

379


datum tekening:  
26-05-2025

getekend:  
WM/NC

formaat:  
A3

schaal:  
1:50

tekeningnummer:  
01

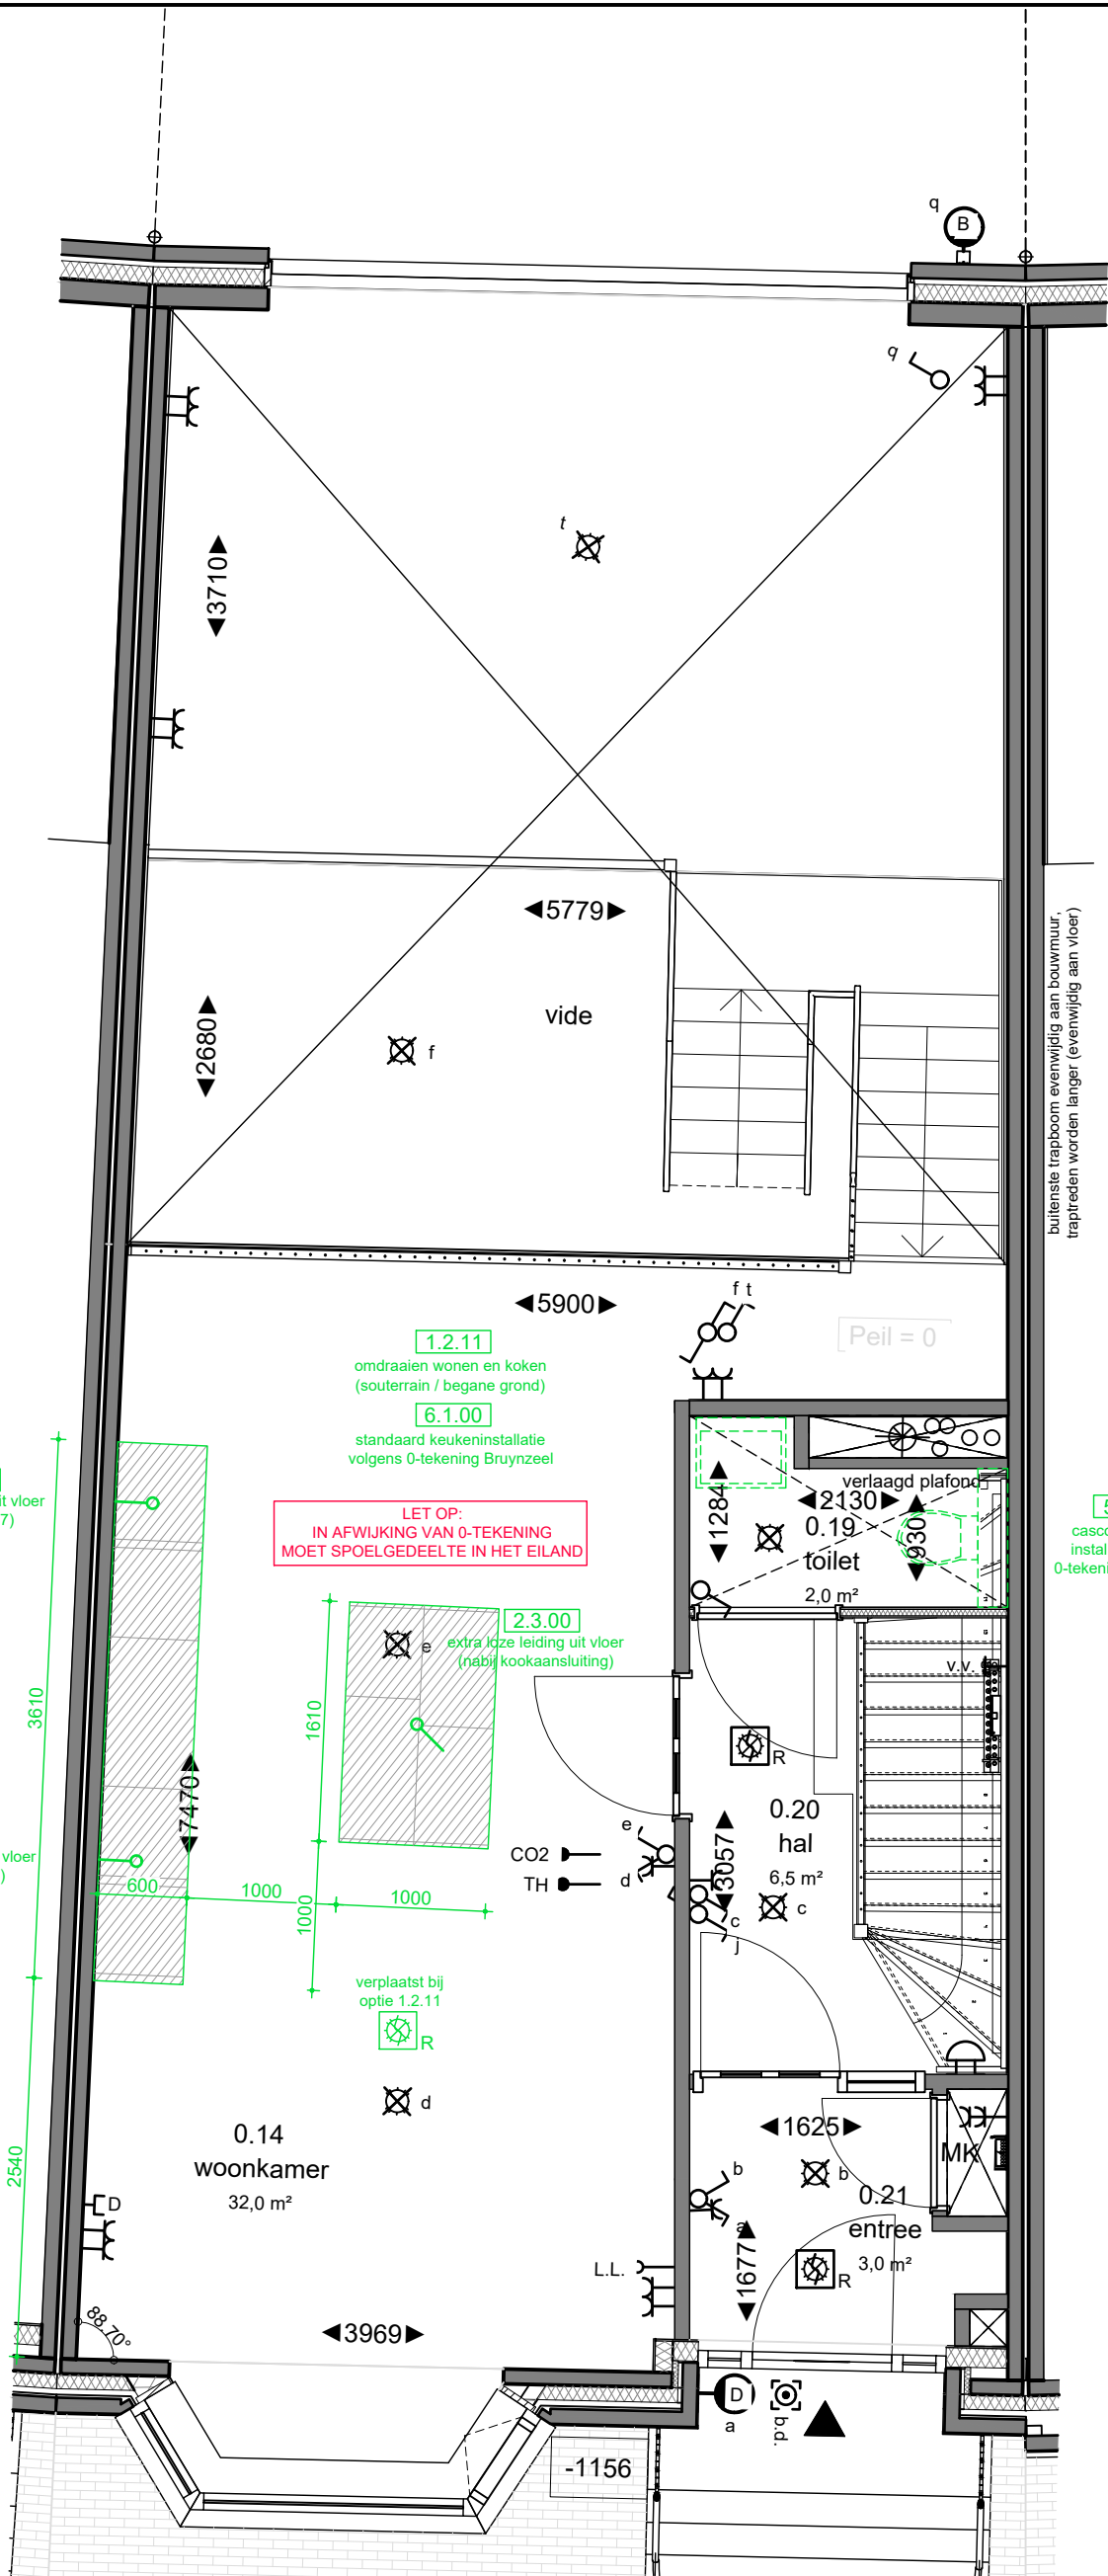


VOORLOPIG

DEFINITIEF (Ruwbouwfase)

DEFINITIEF (Afbouwfase)

Opmerkingen:  
De aangegeven maatvoering is indicatief.  
De exacte maatvoering wordt bepaald in het werk.  
Definitieve positie ventilatie punten is nader te bepalen.

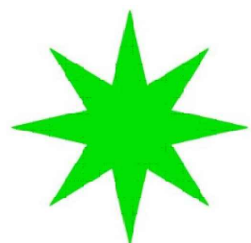

Project:  
**2556 NIEUW KRALINGEN - OP DE KOP VAN DE AVENUE II**

Onderwerp:  
**BEGANE GROND**


Aanvullende informatie:

**NIEUW  
KRALINGEN**


bouwnummer:  
**379**

datum tekening: 26-05-2025  
getekend: WM/NC  
formaat: A3

schaal: 1:50  
tekeningnummer: 02

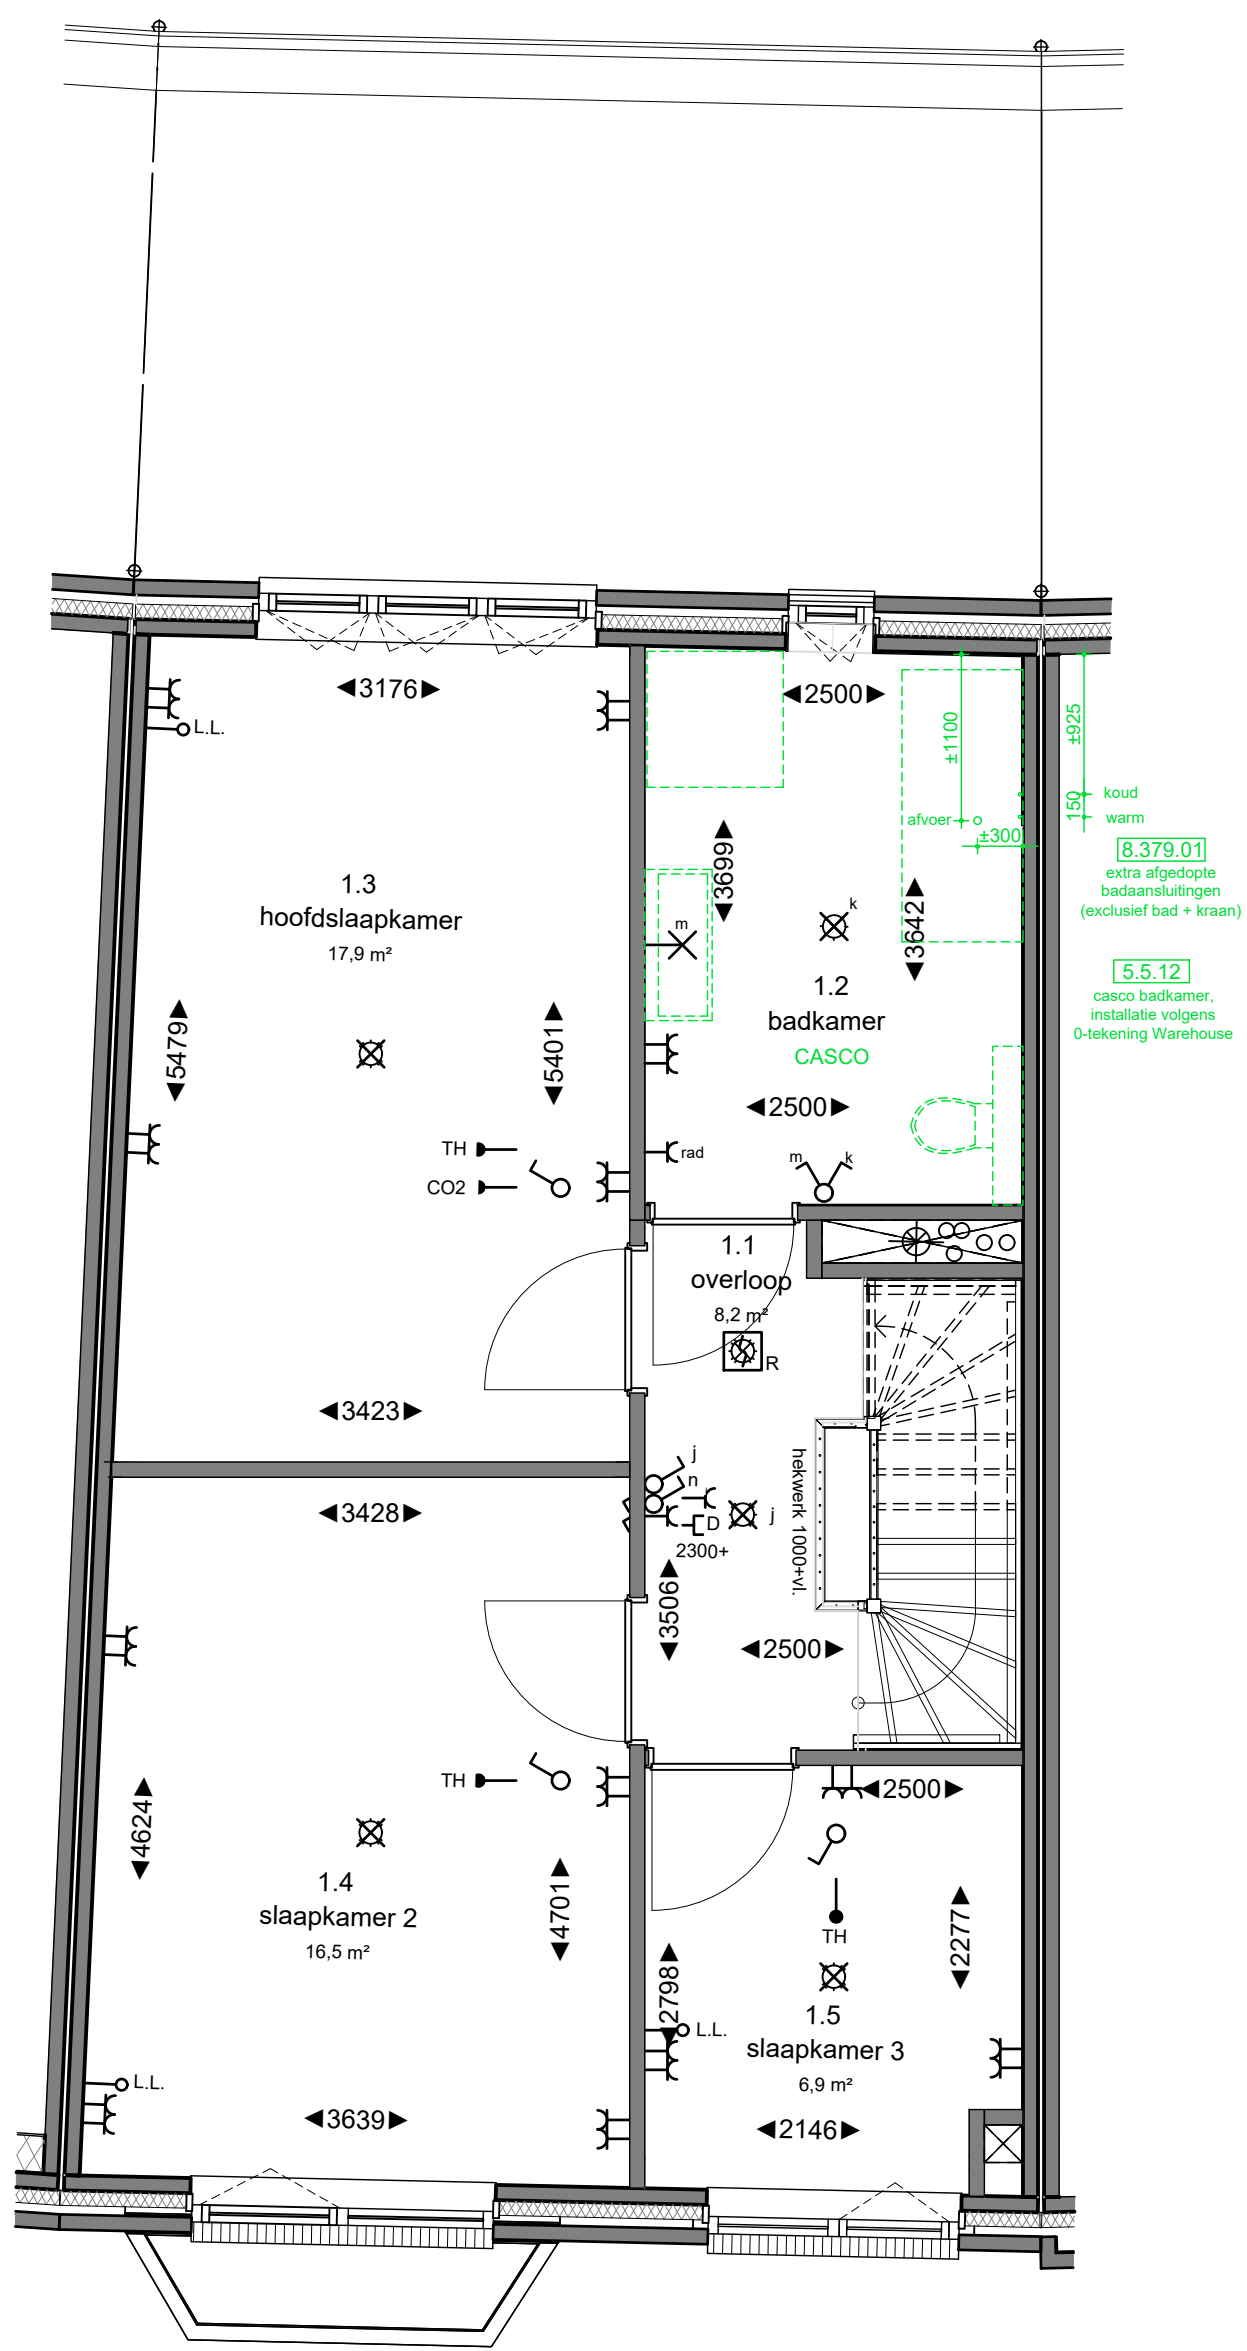

150 koud  
warm  
[8.379.01]  
extra afgedopte  
badaansluitingen  
(exclusief bad + kraan)  
[5.5.12]  
casco badkamer,  
installatie volgens  
0-tekening Warehouse

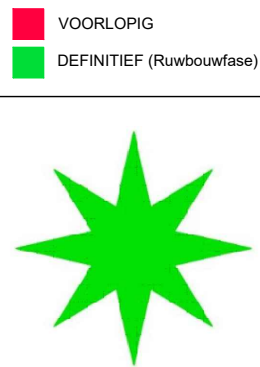

Project:  
**2556 NIEUW KRALINGEN - OP DE KOP VAN DE AVENUE II**

Onderwerp:  
**1E VERDIEPING**

Aanvullende informatie:

**Opmerkingen:**  
De aangegeven maatvoering is indicatief.  
De exacte maatvoering wordt bepaald in het werk.  
Definitieve positie ventilatie punten is nader te bepalen.

**NIEUW KRALINGEN** bouwnummer:  
**379**

|                               |                       |                |
|-------------------------------|-----------------------|----------------|
| datum tekening:<br>26-05-2025 | getekend:<br>WM/NC    | formaat:<br>A3 |
| schaal:<br>1:50               | tekeningnummer:<br>03 |                |

