




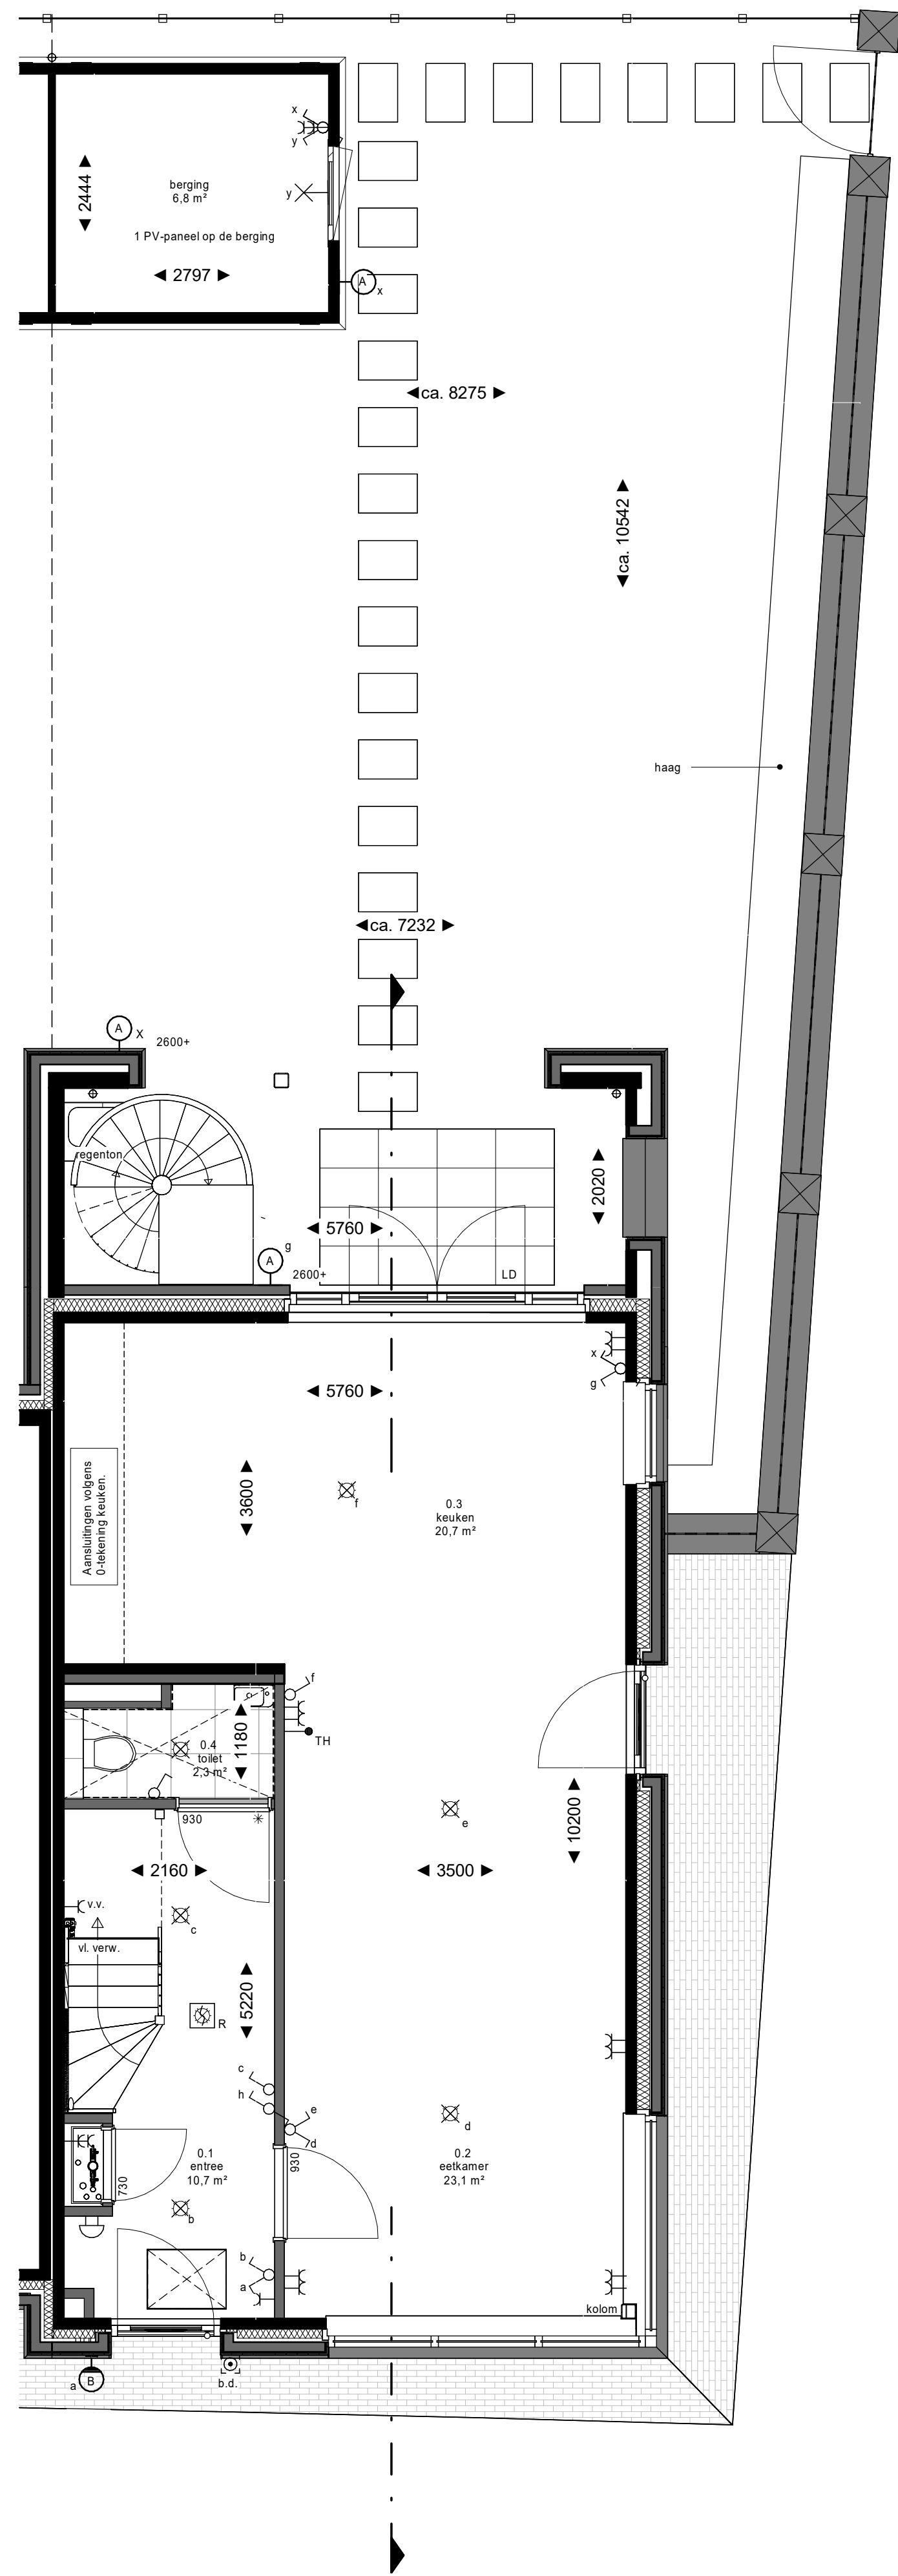


begane grond

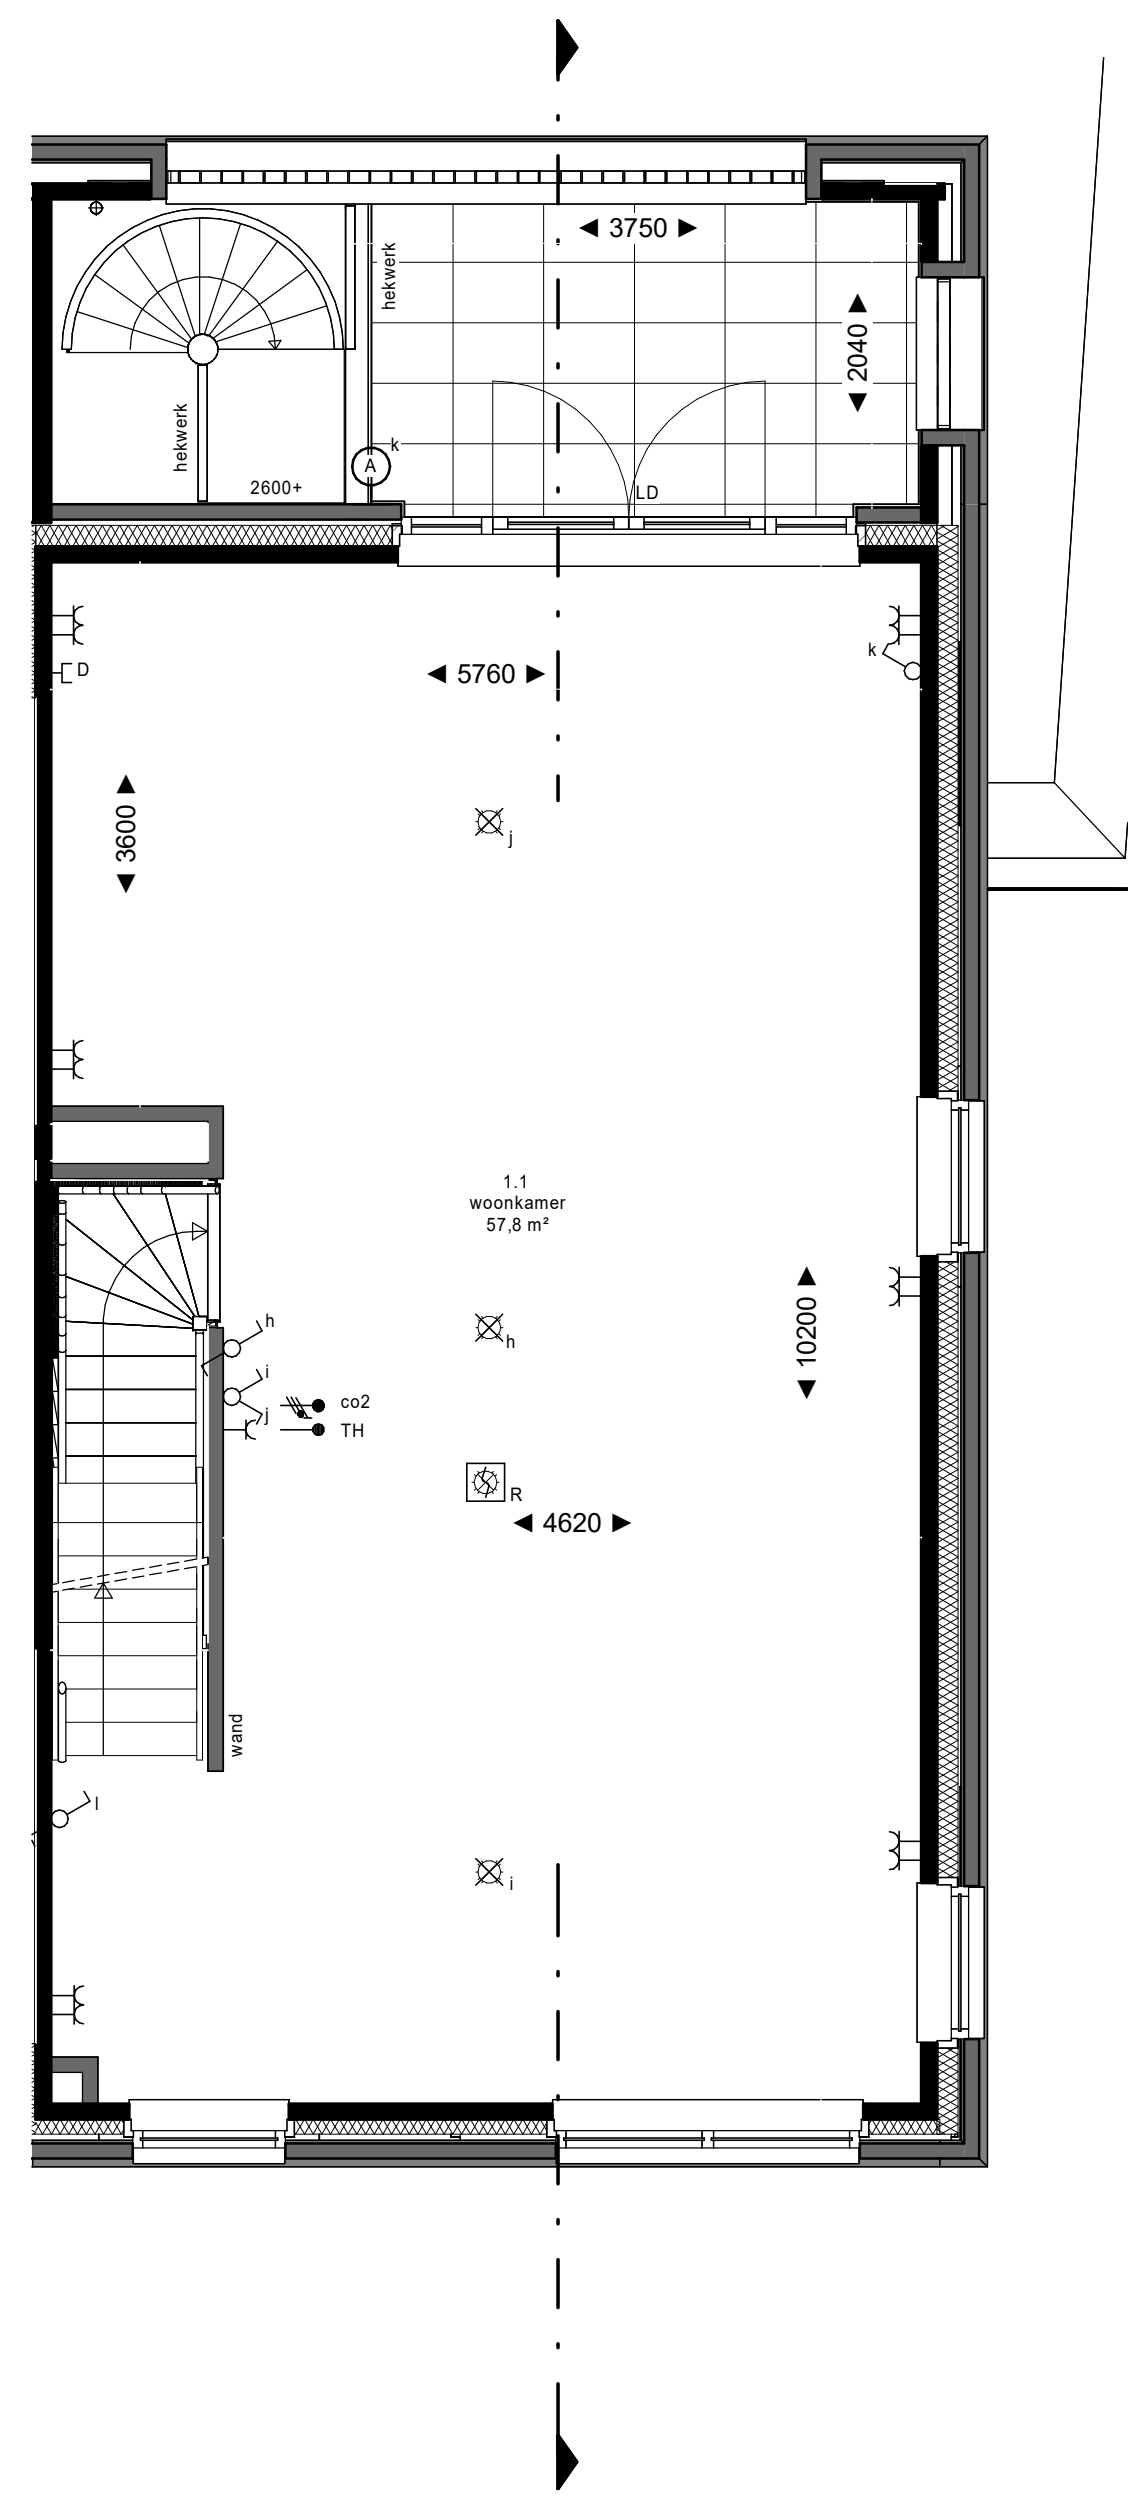


1e verdieping

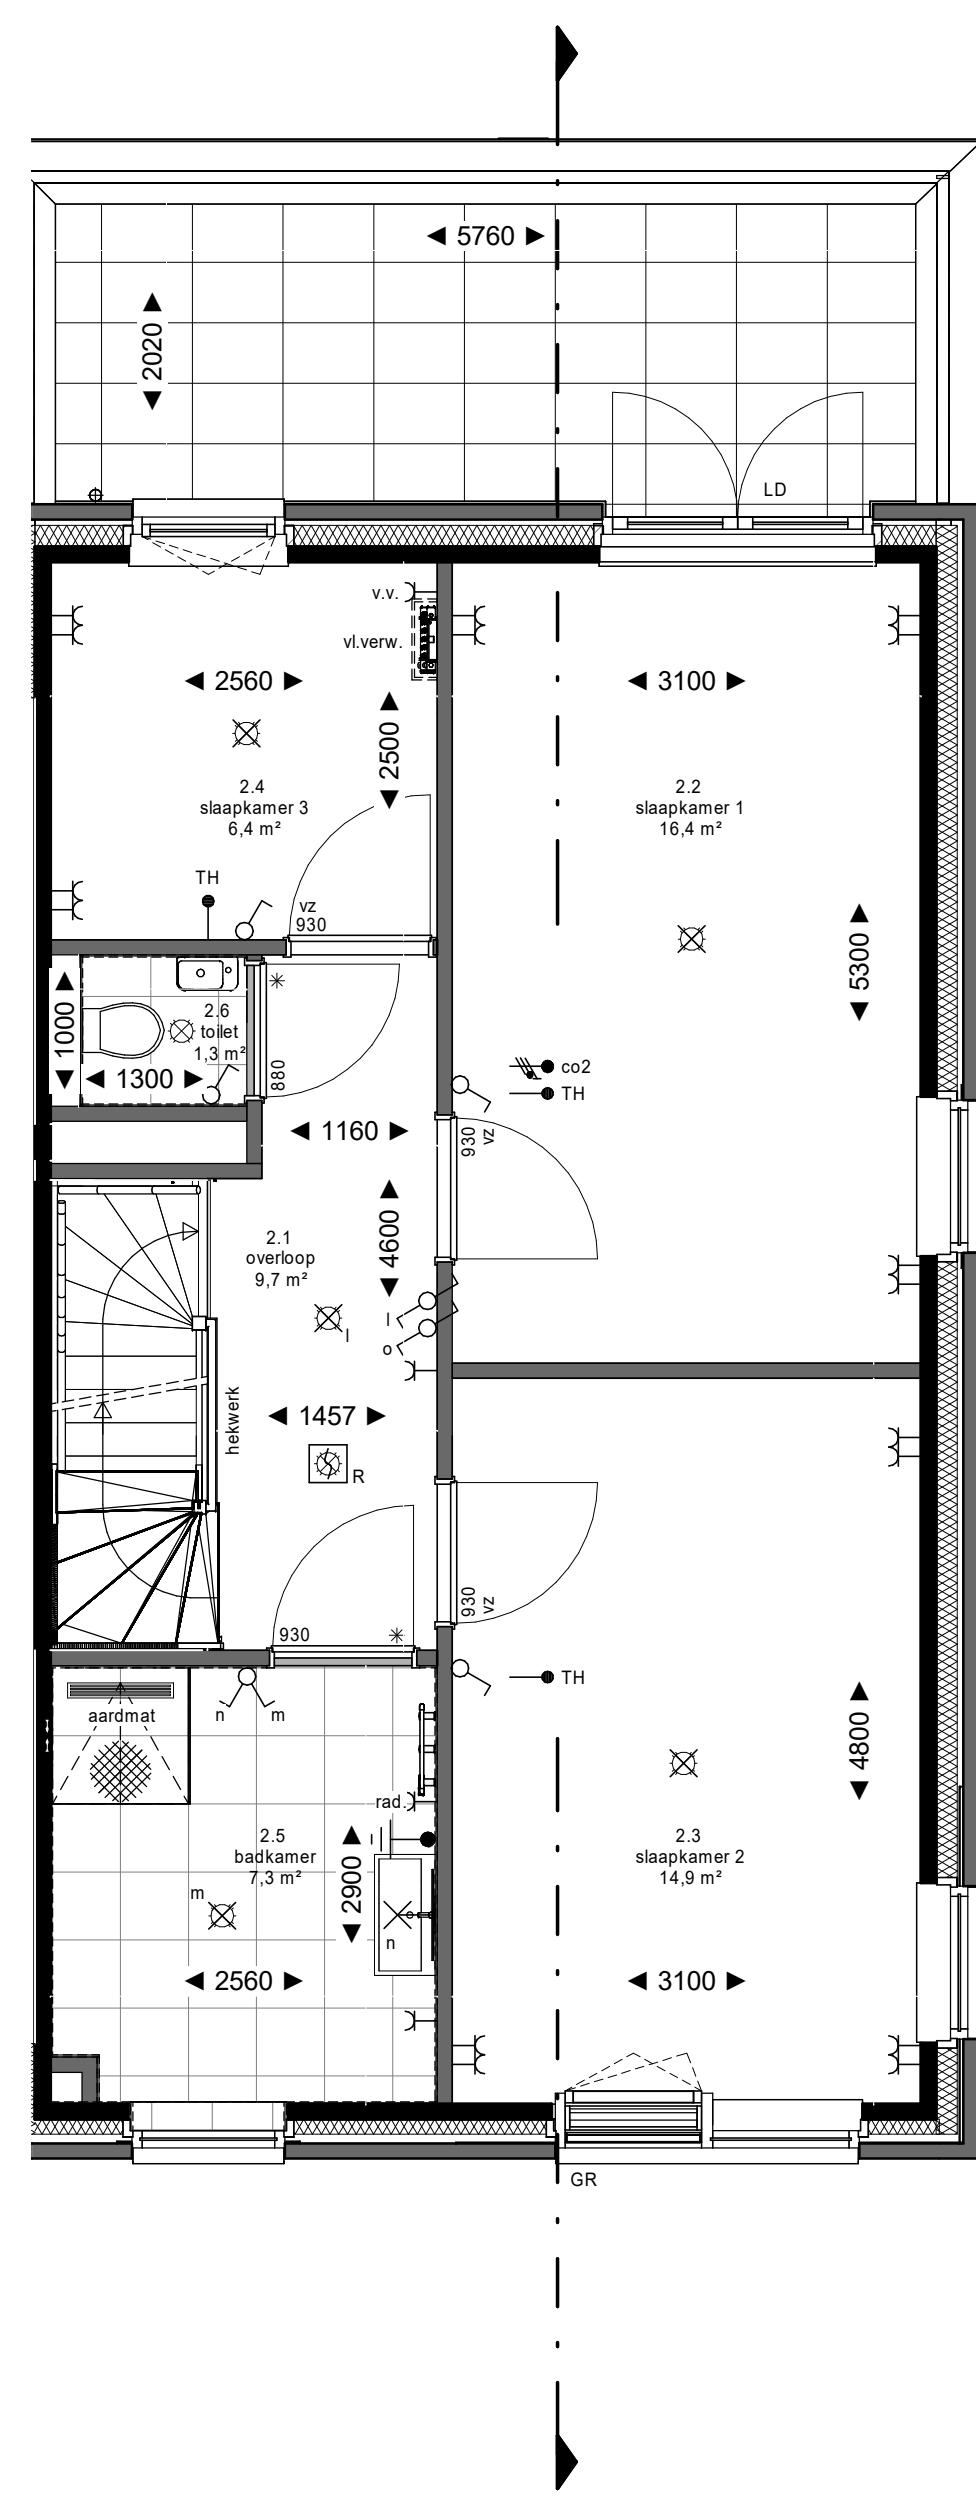


2e verdieping

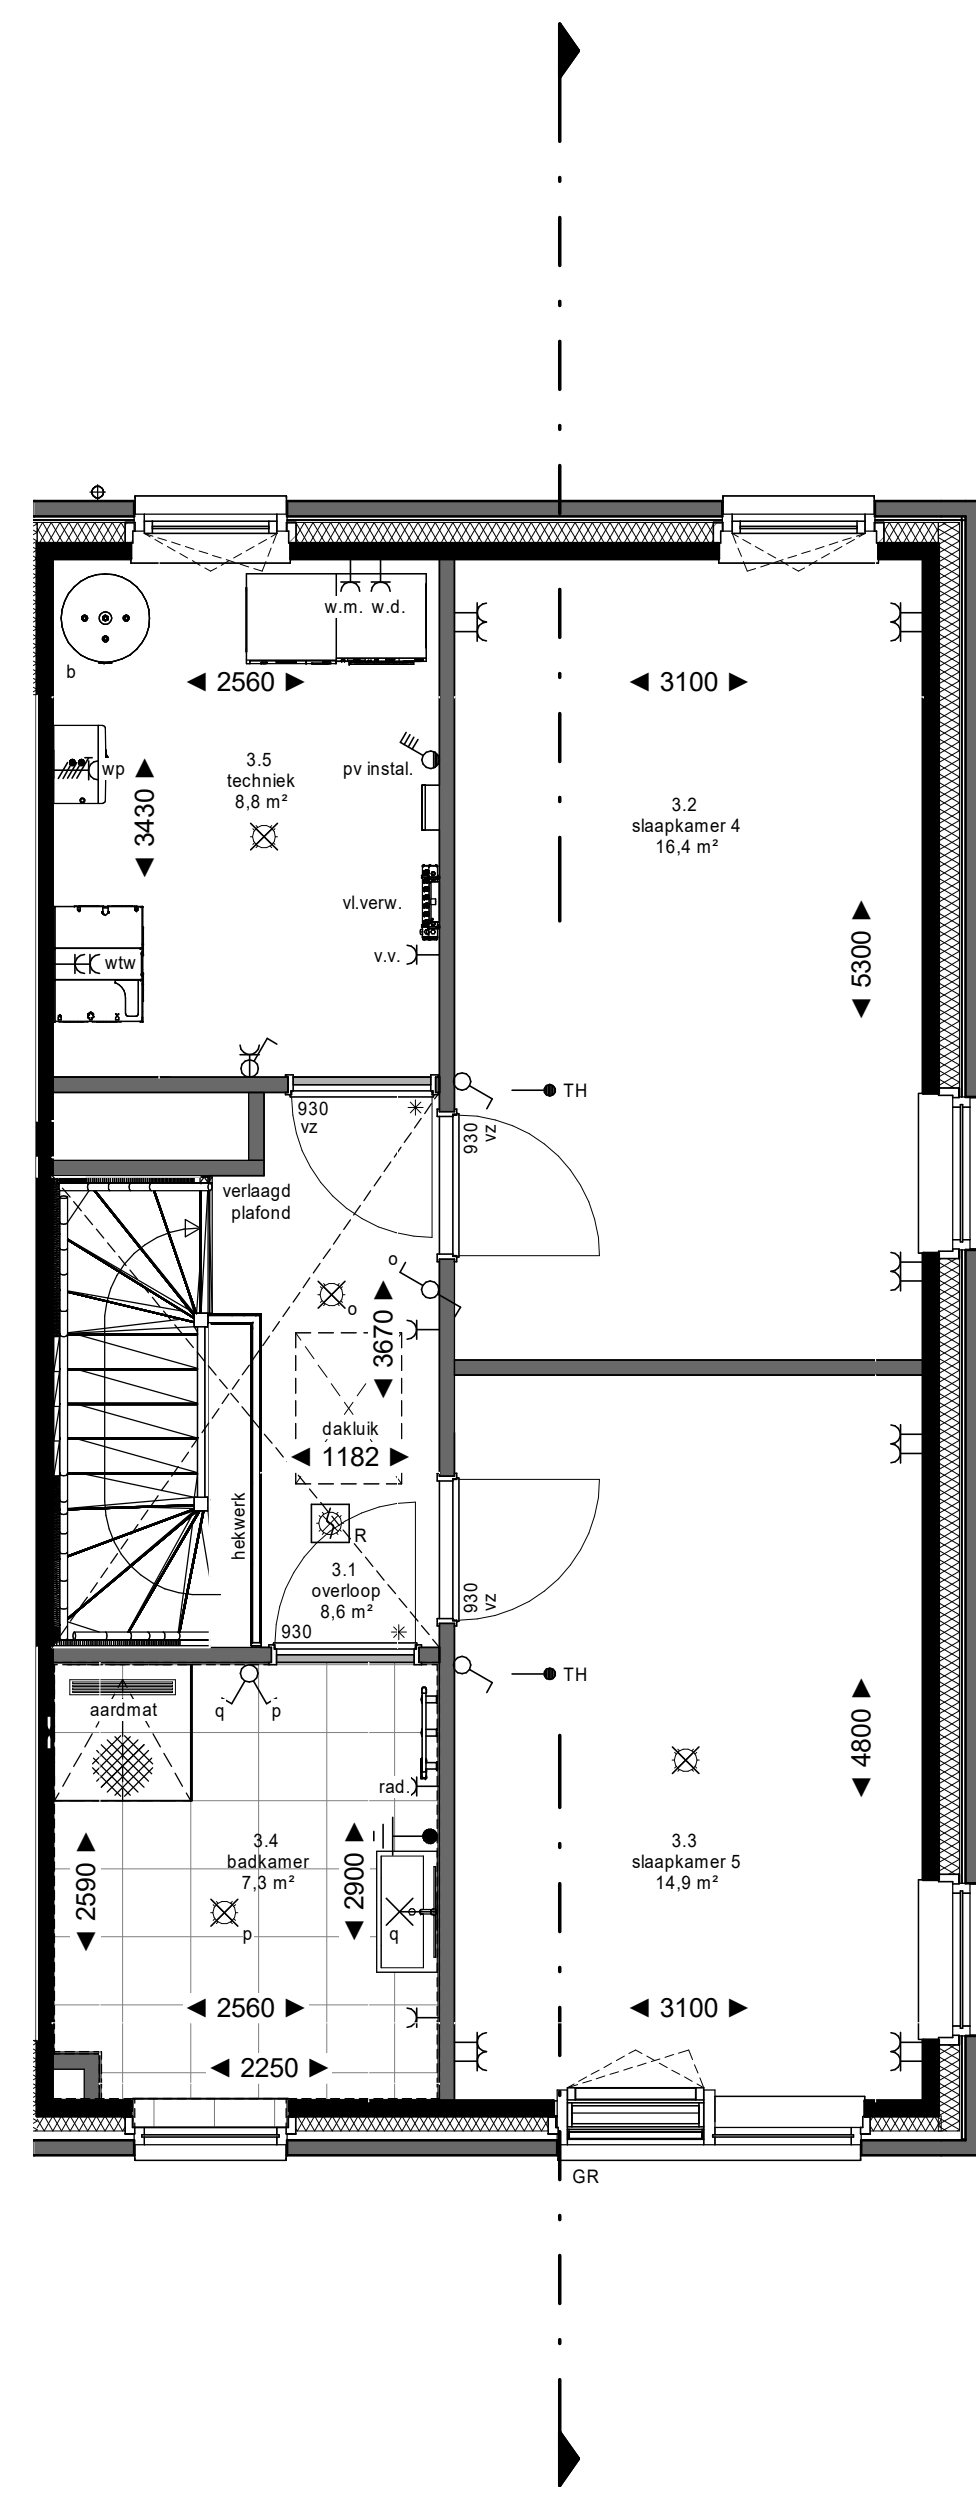


3e verdieping

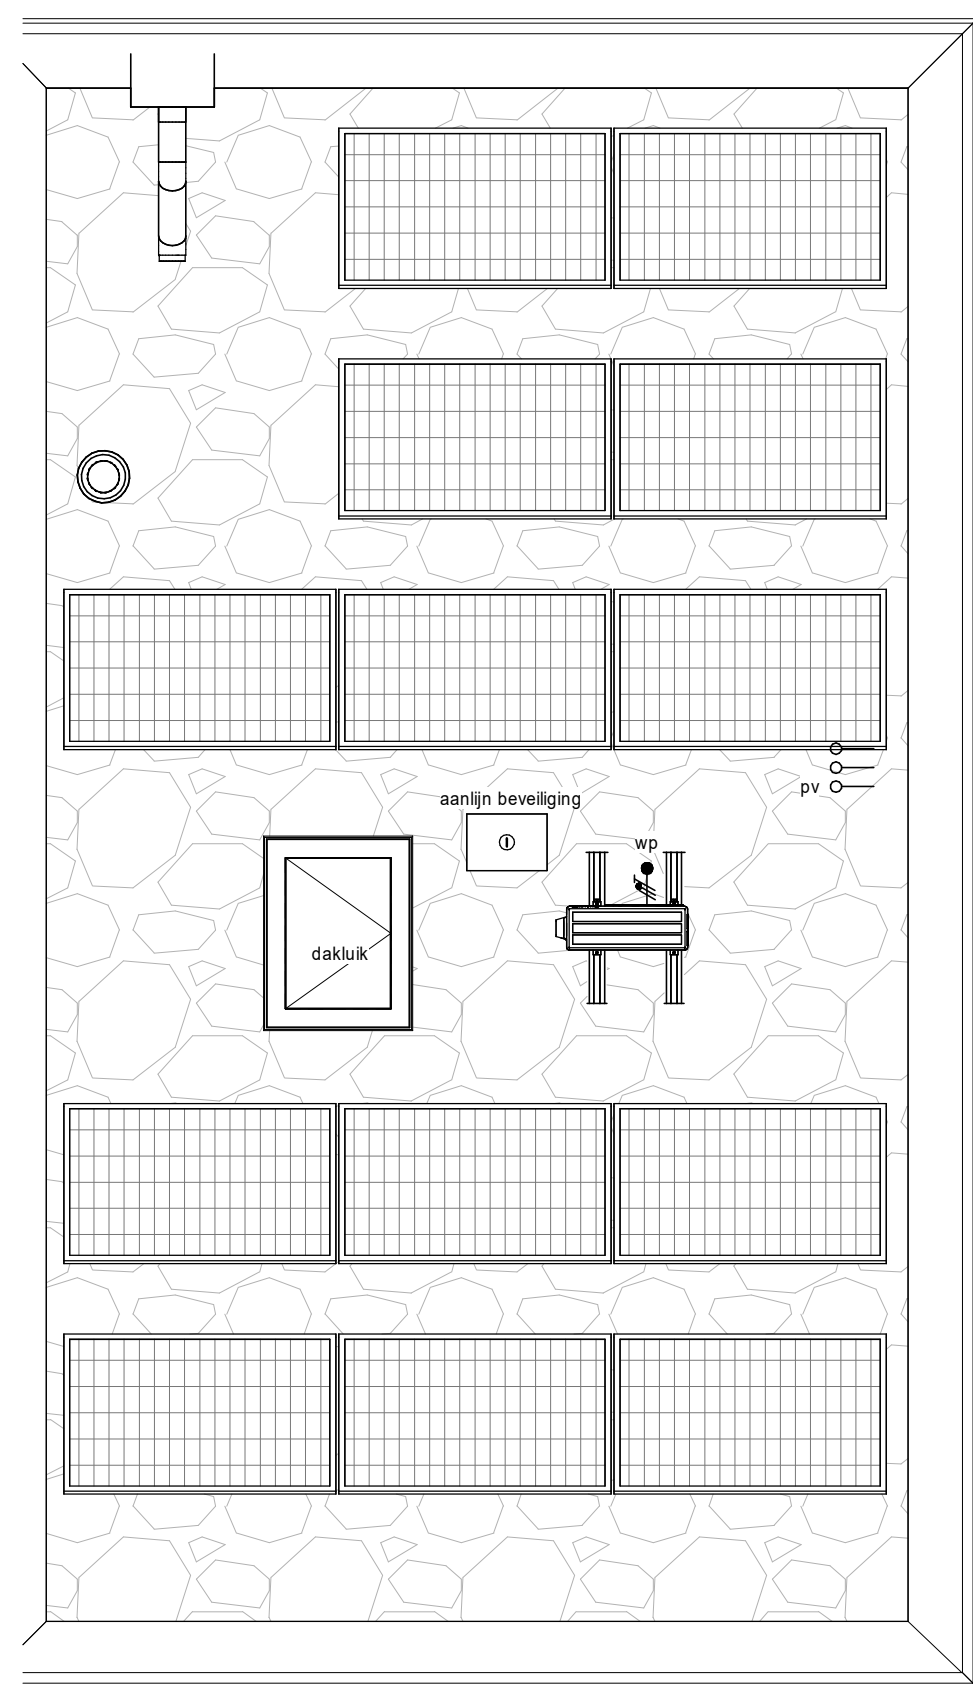


dakaanzicht

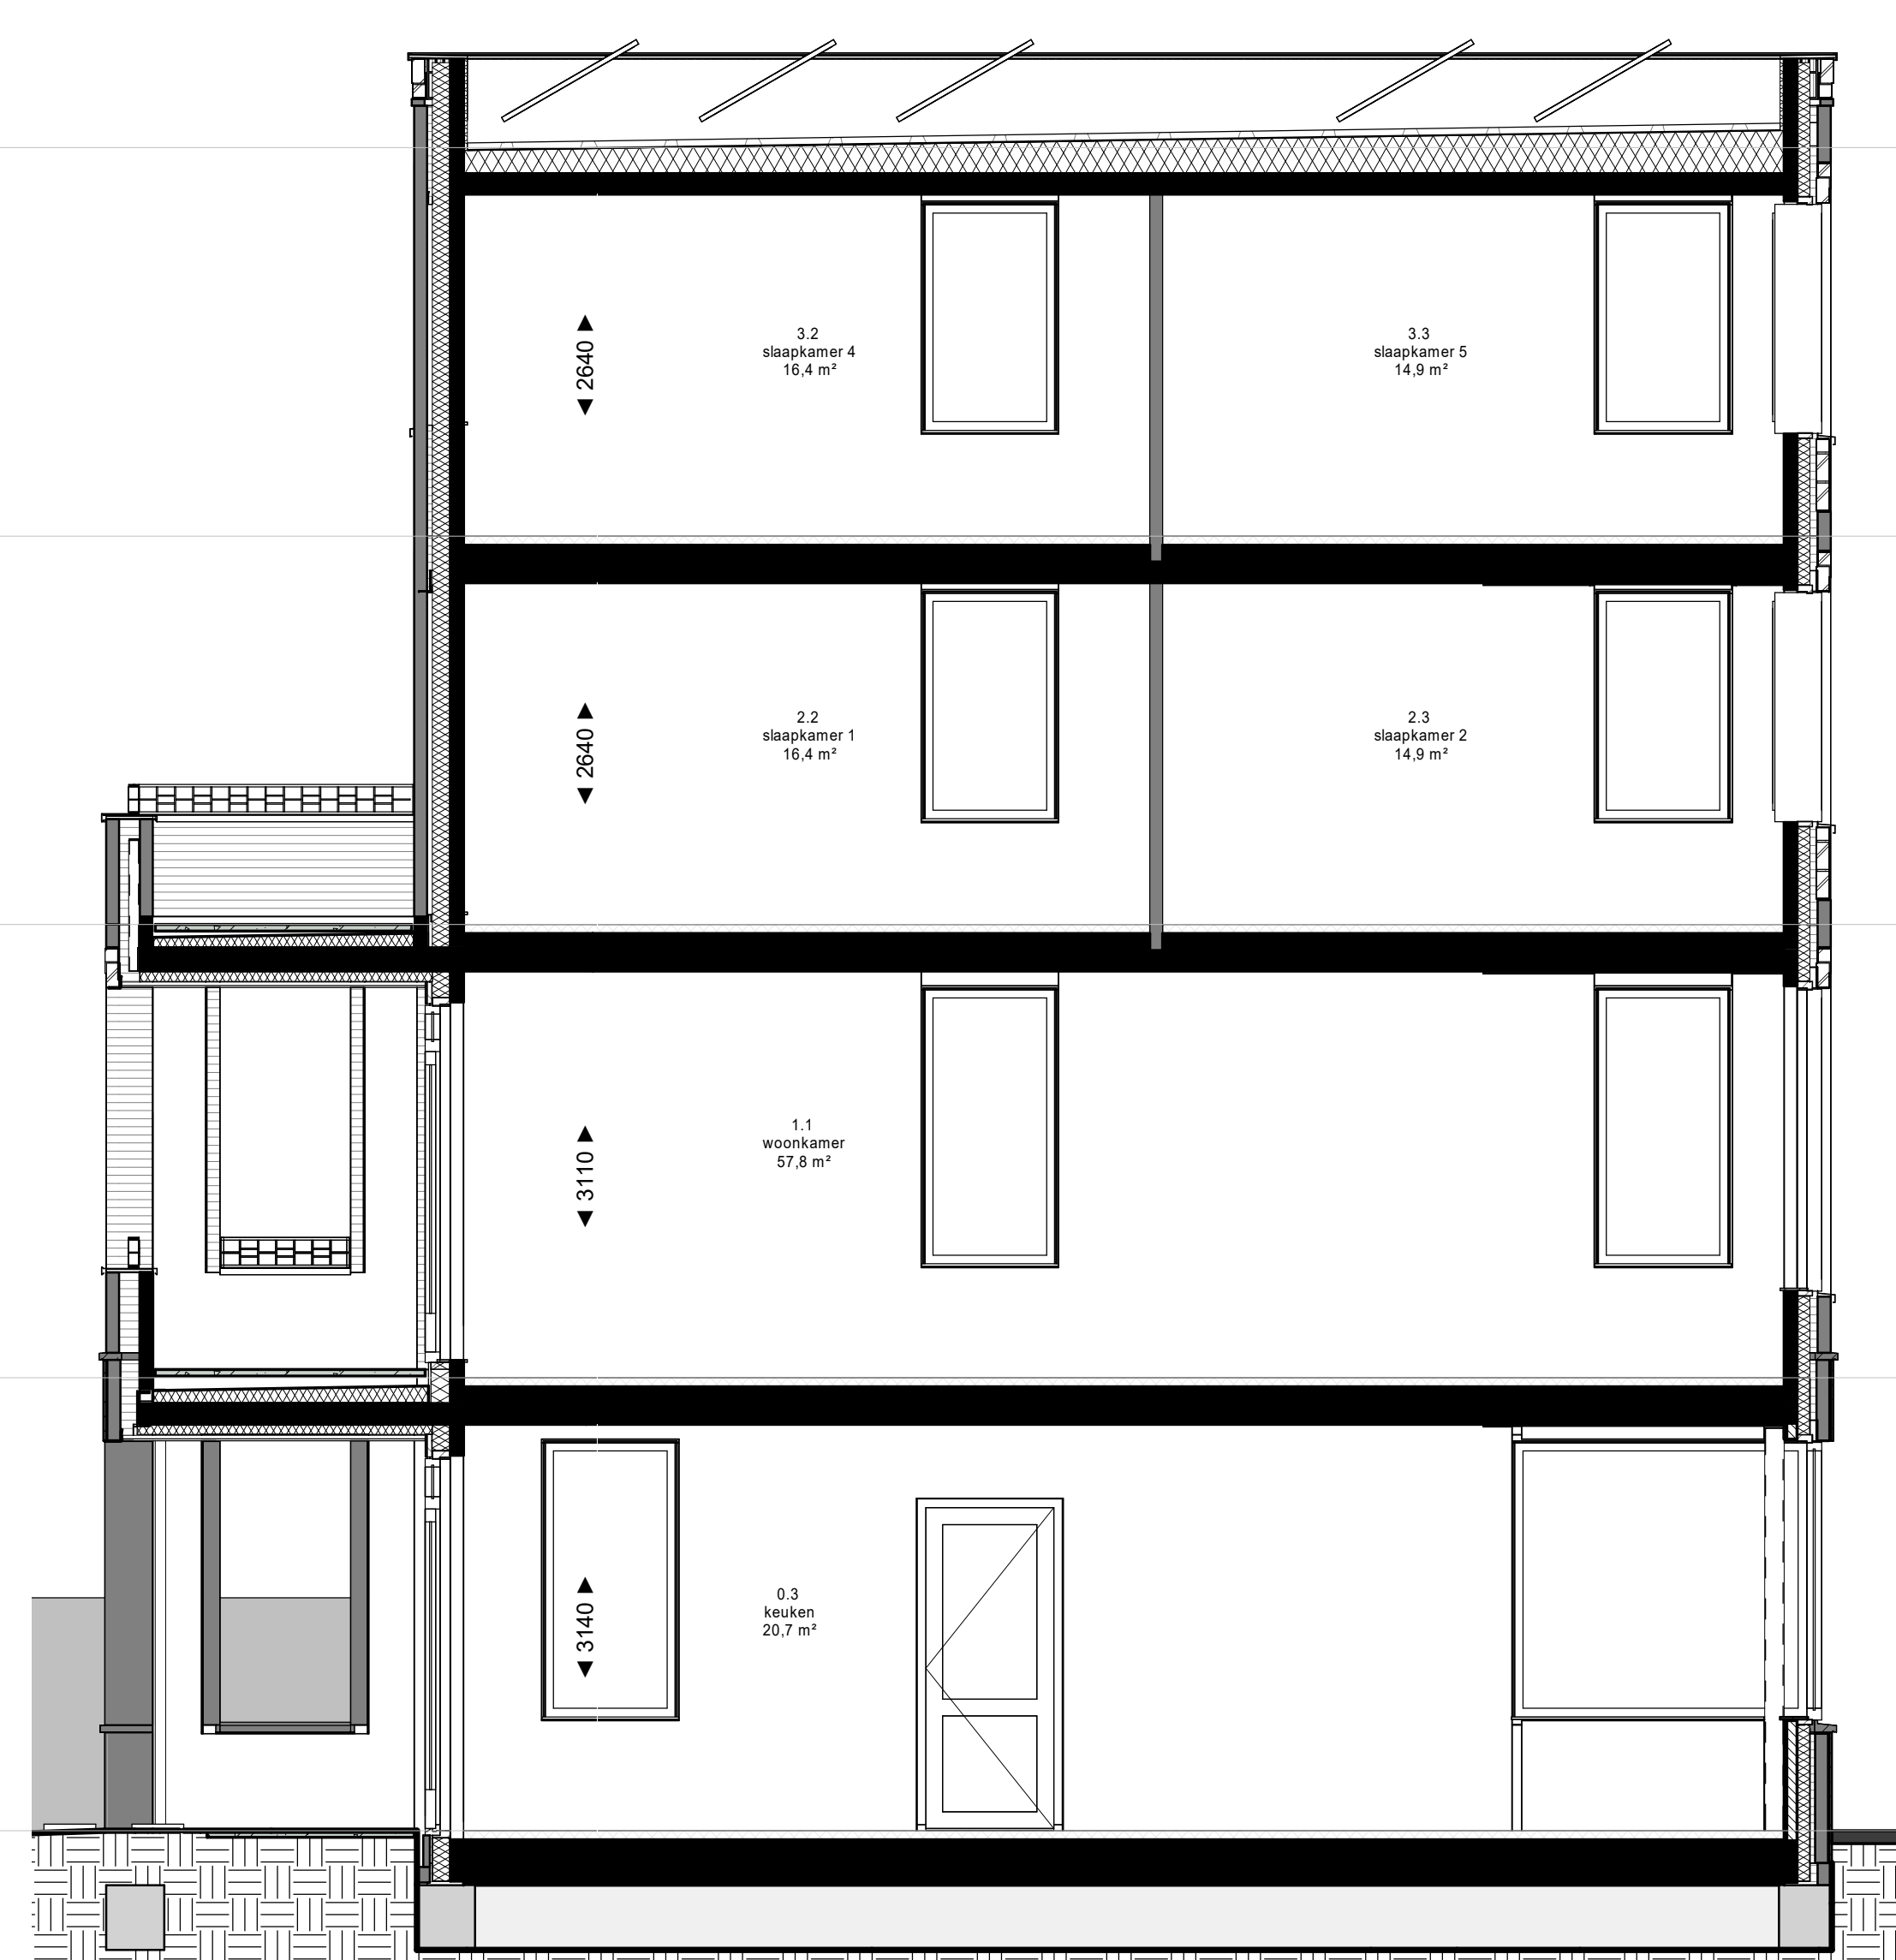


doorsnede

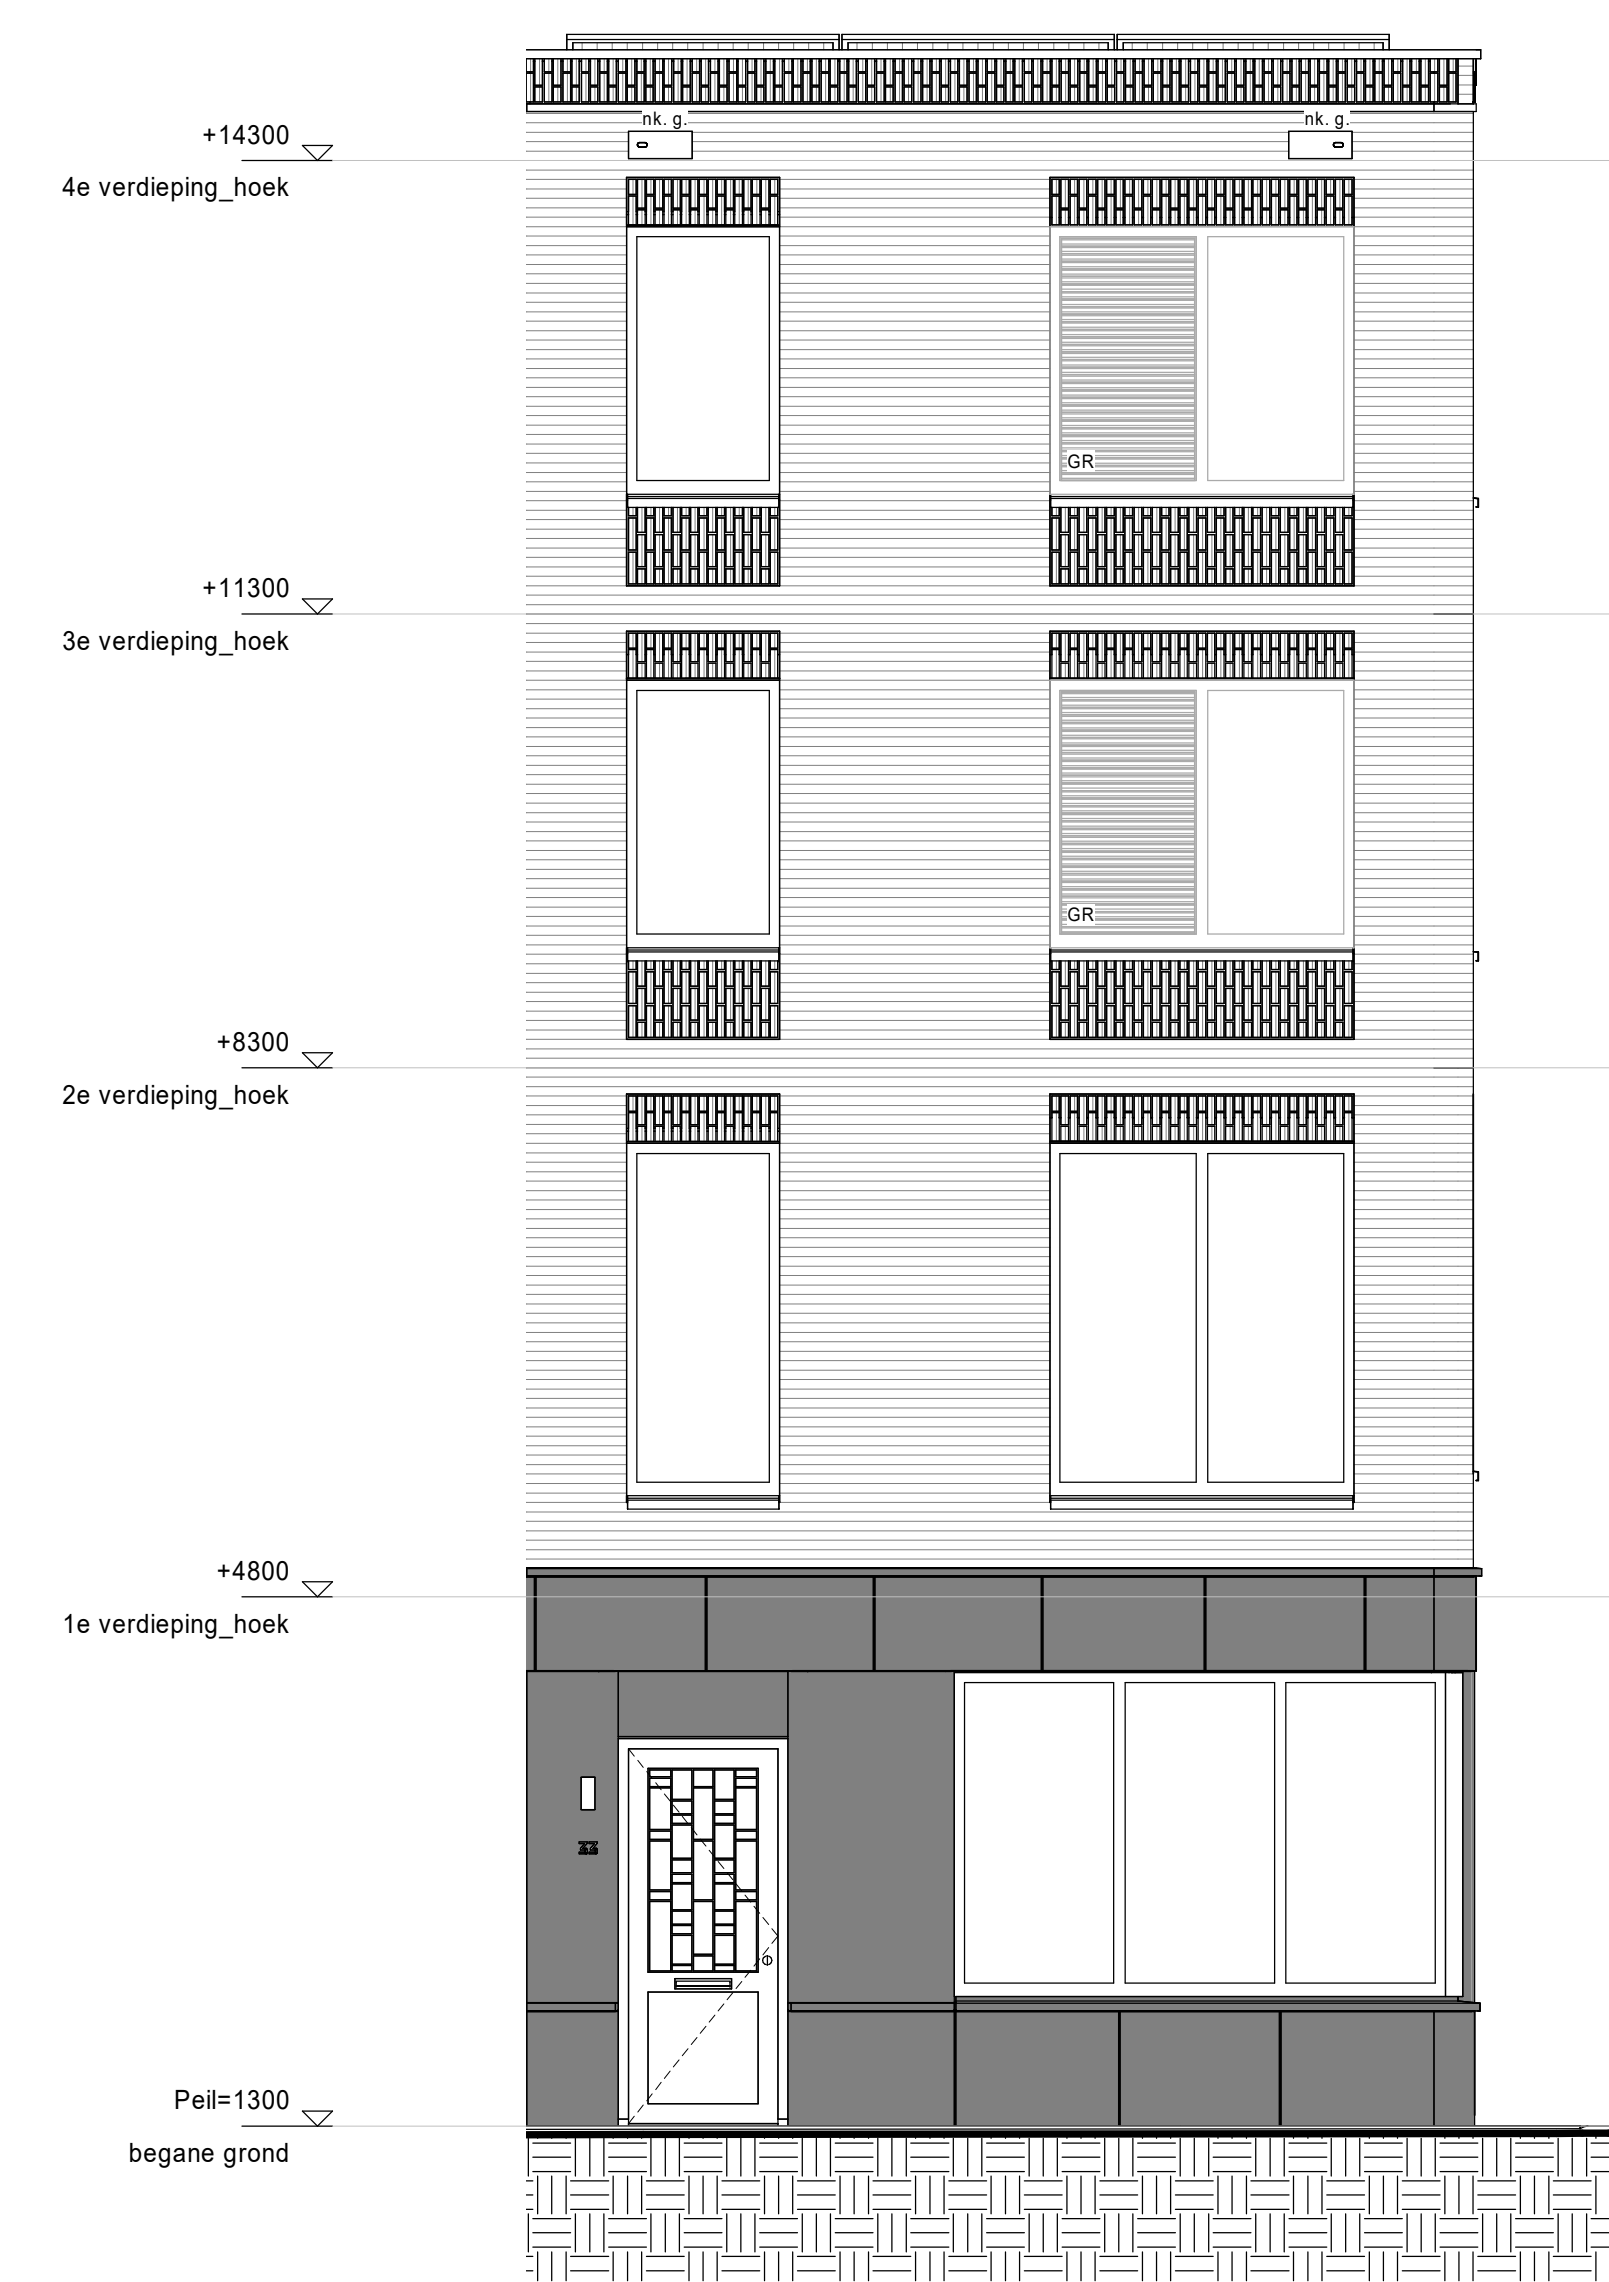


voorgevel

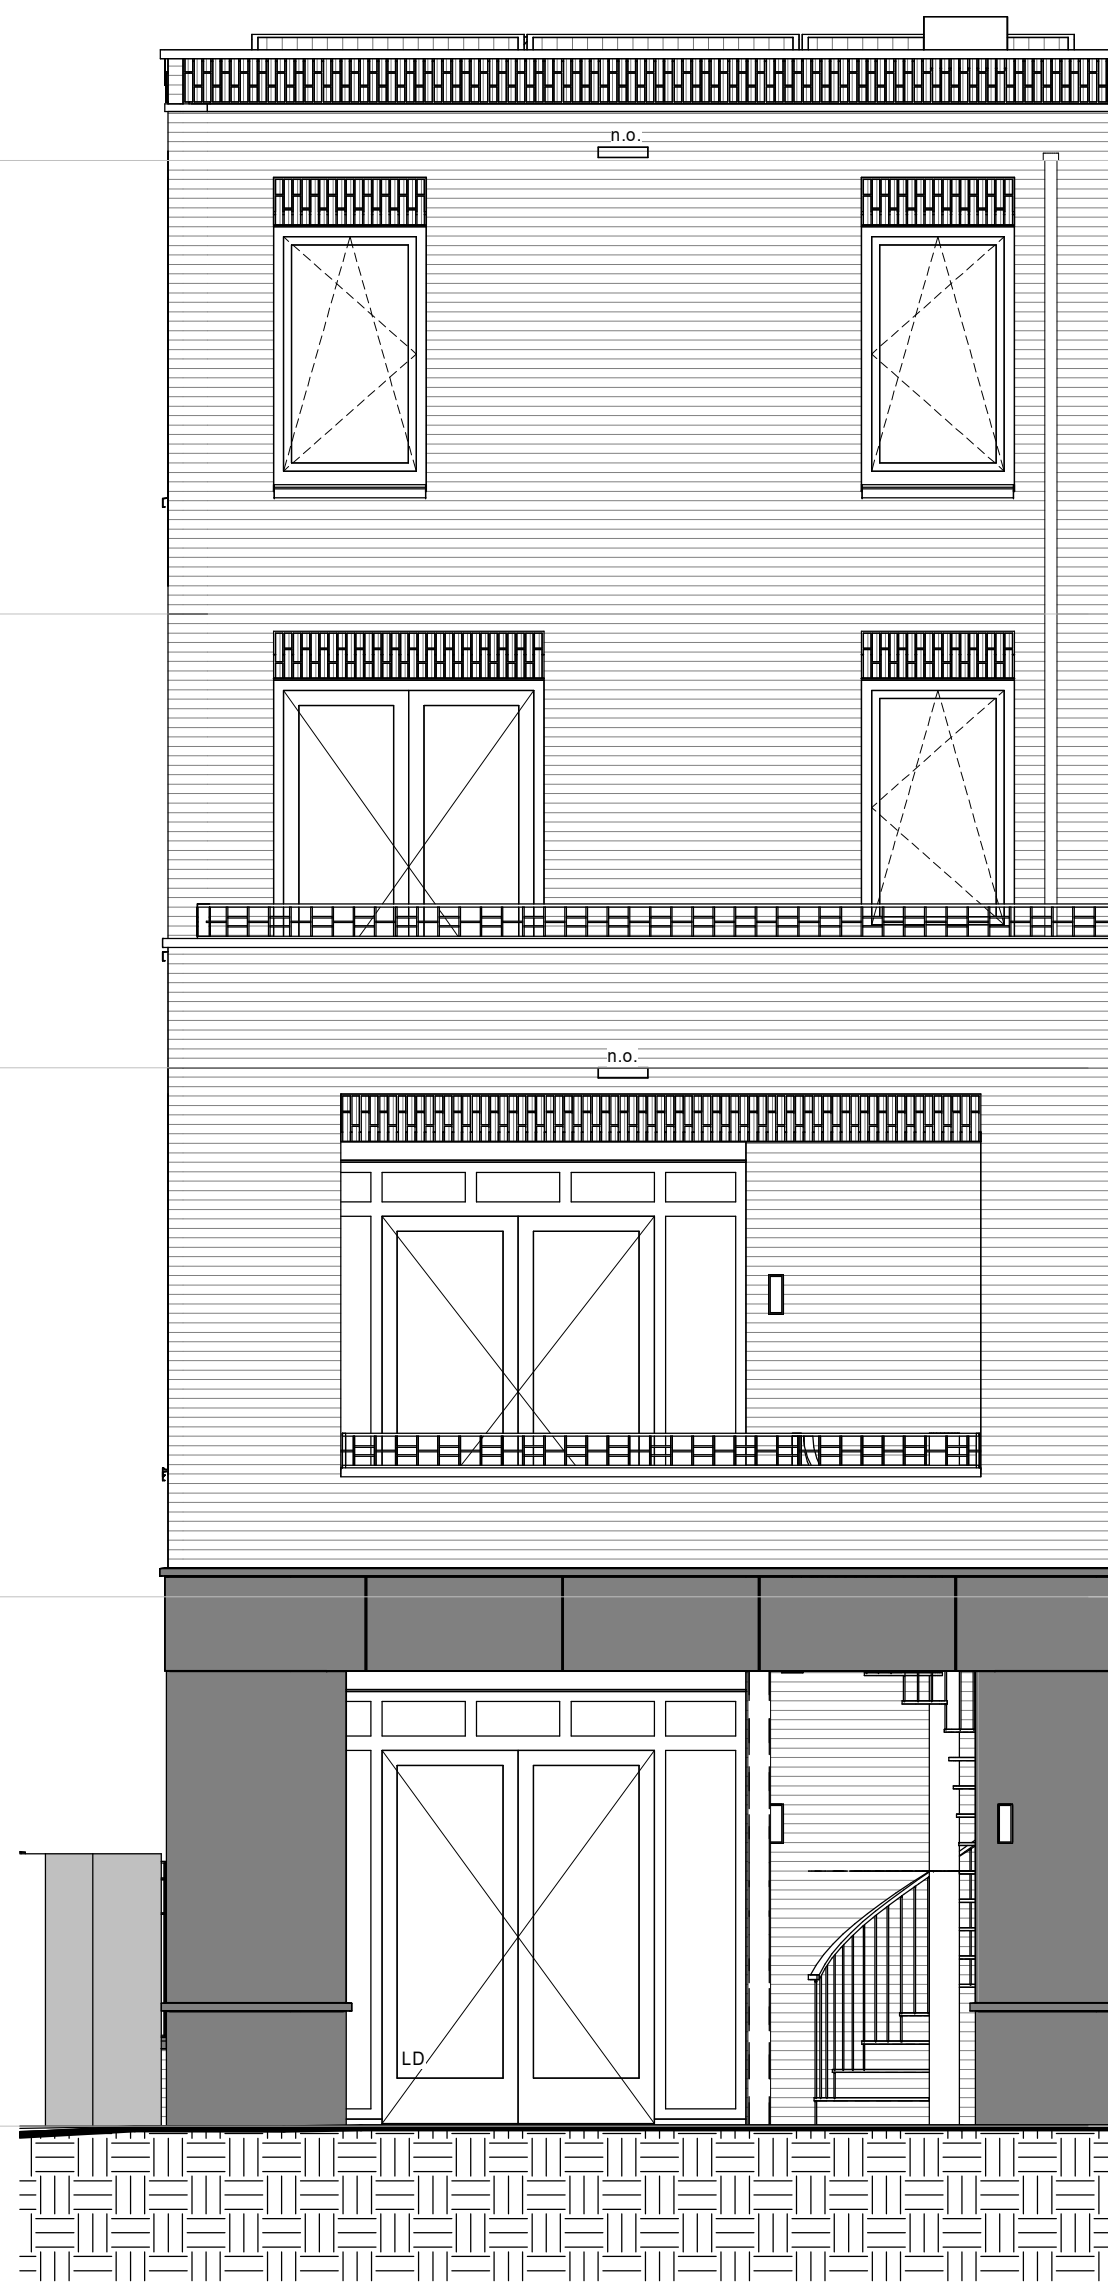

achtergevel

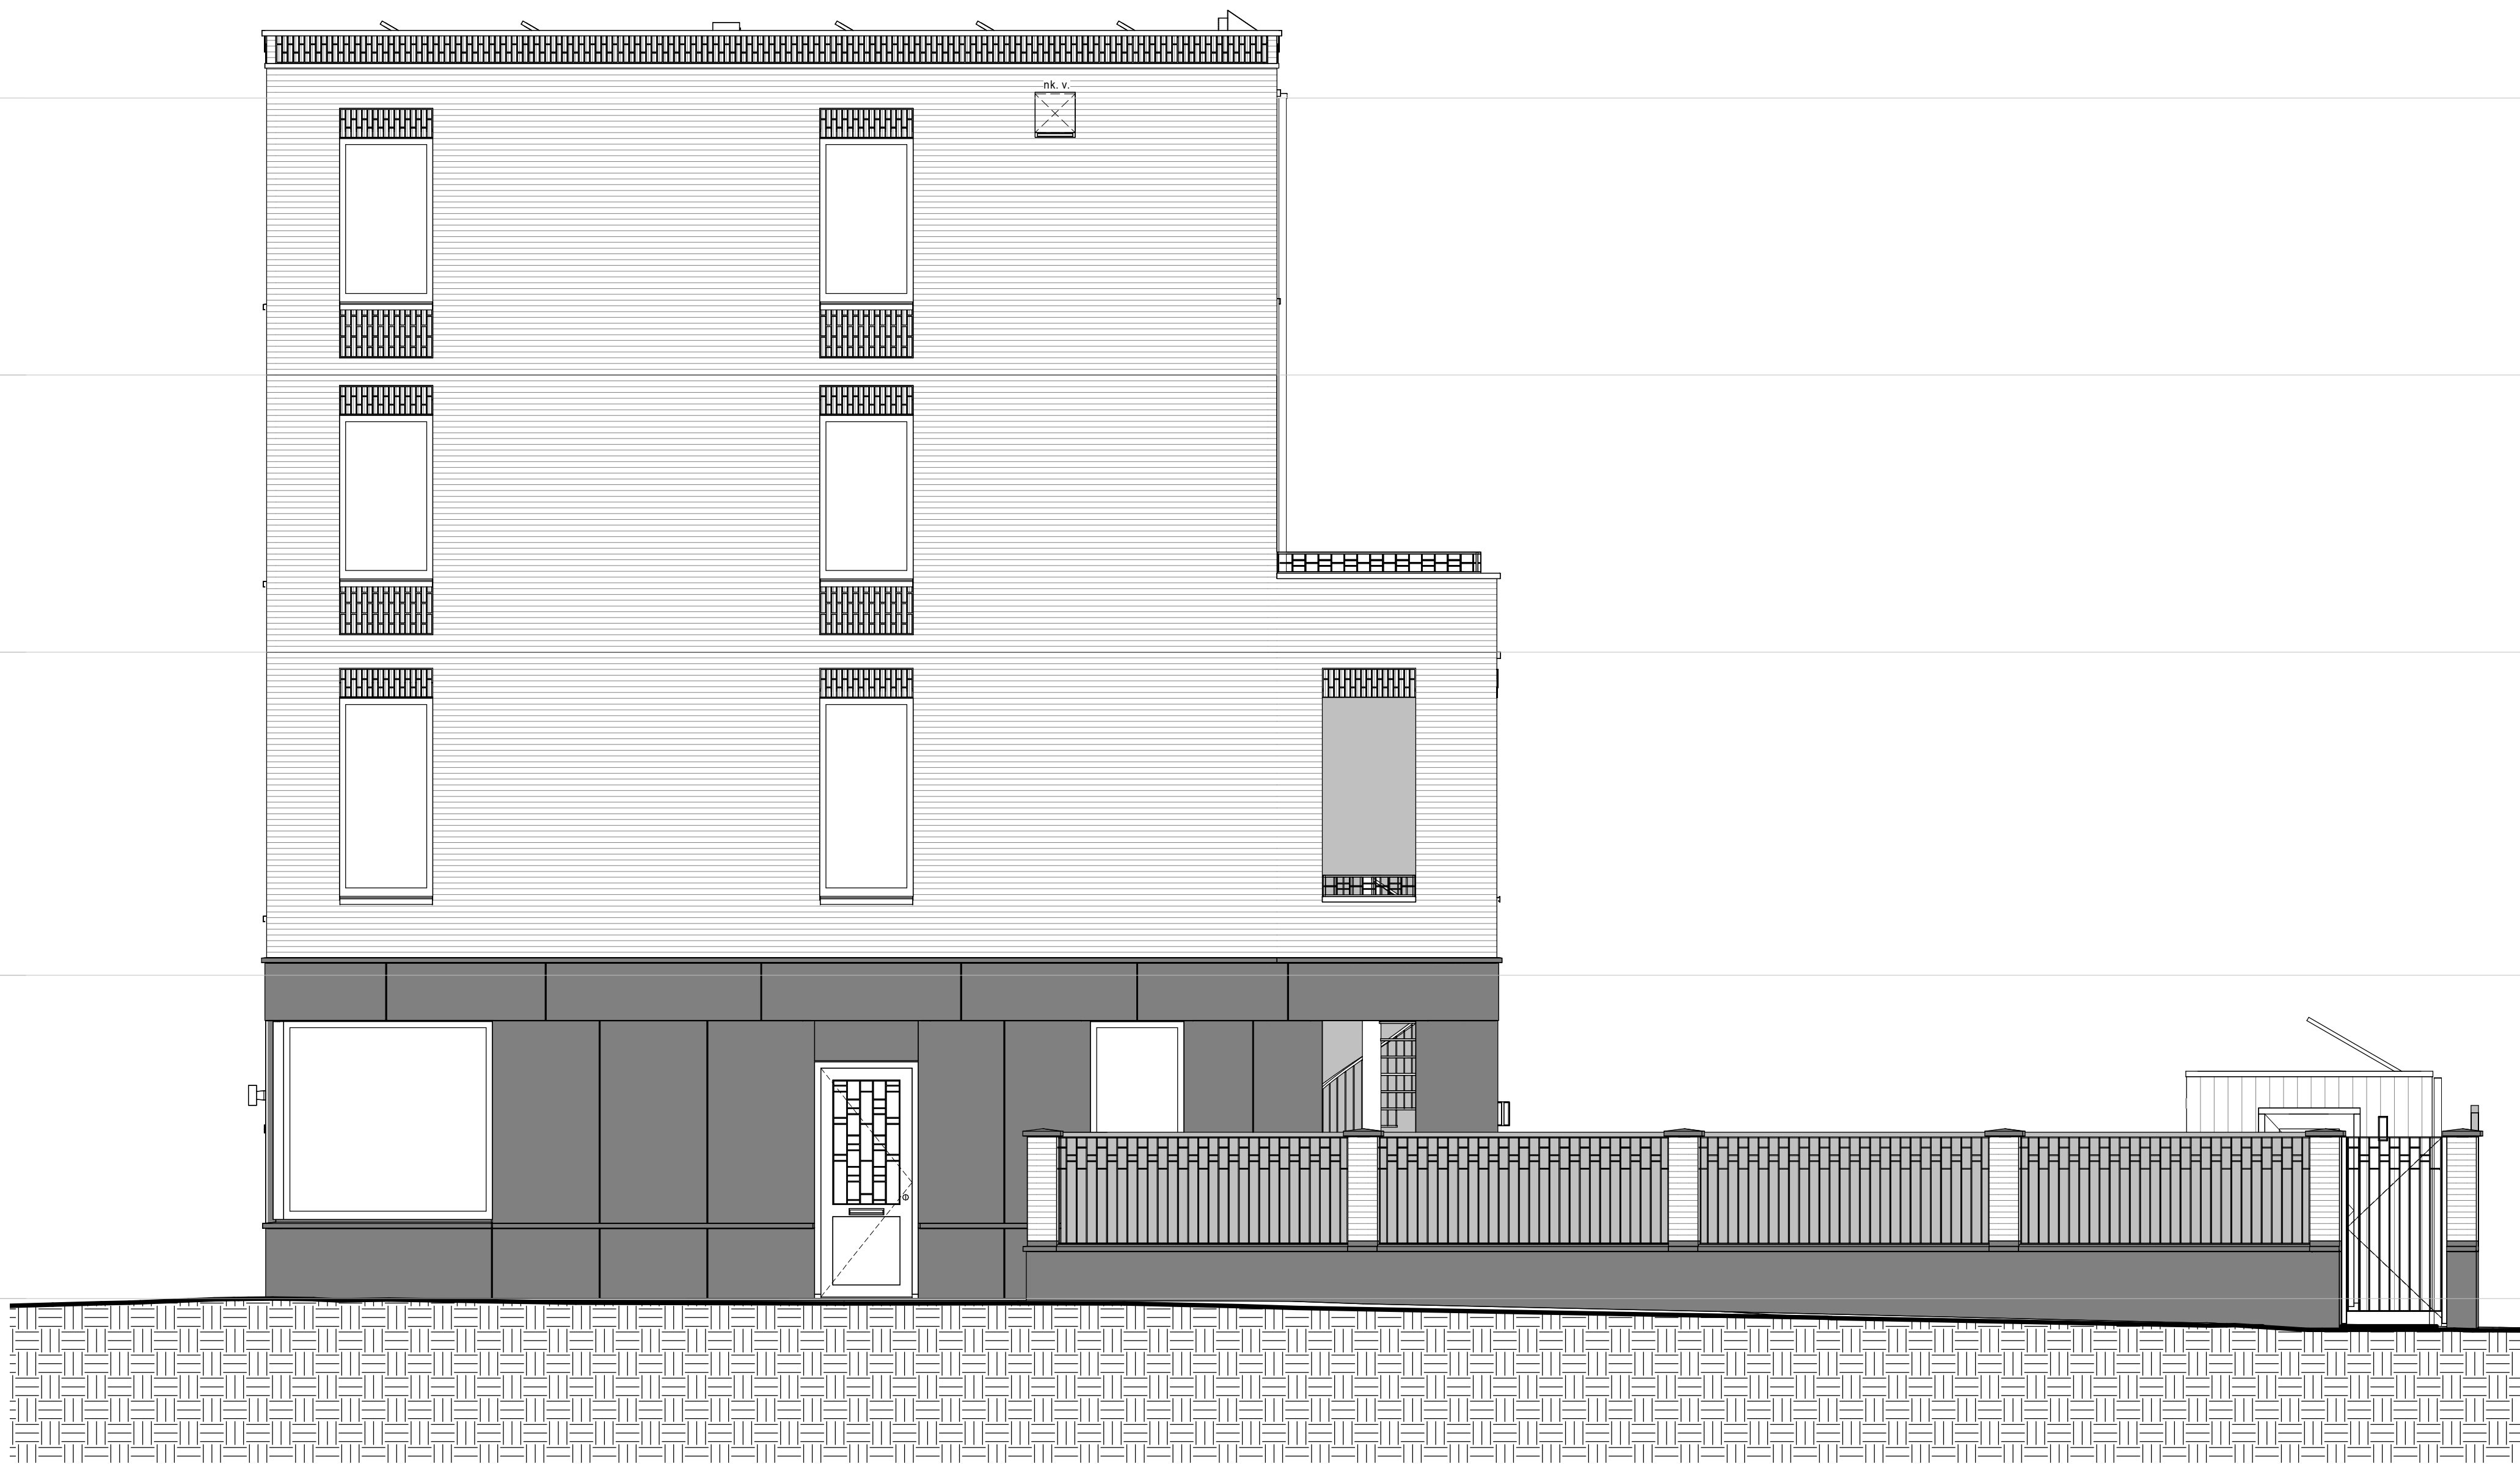


zijgevel

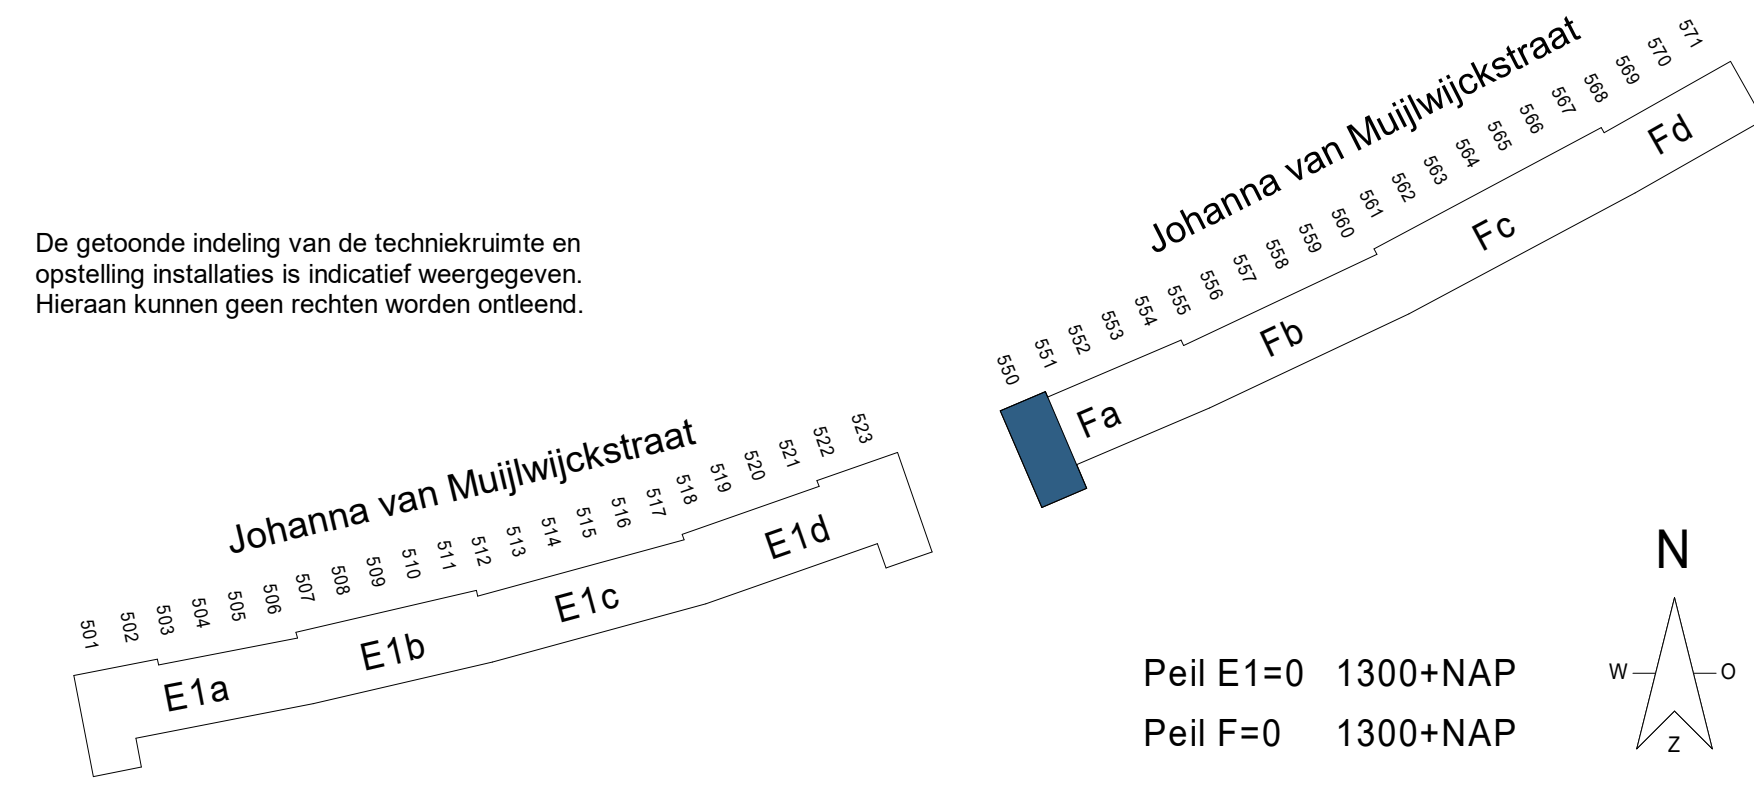

De getoonde indeling van de techniekruimte en opstelling installaties is indicatief weergegeven. Hieraan kunnen geen rechten worden ontleend.

Johanna van Muijwijkstraat

E1a E1b E1c E1d

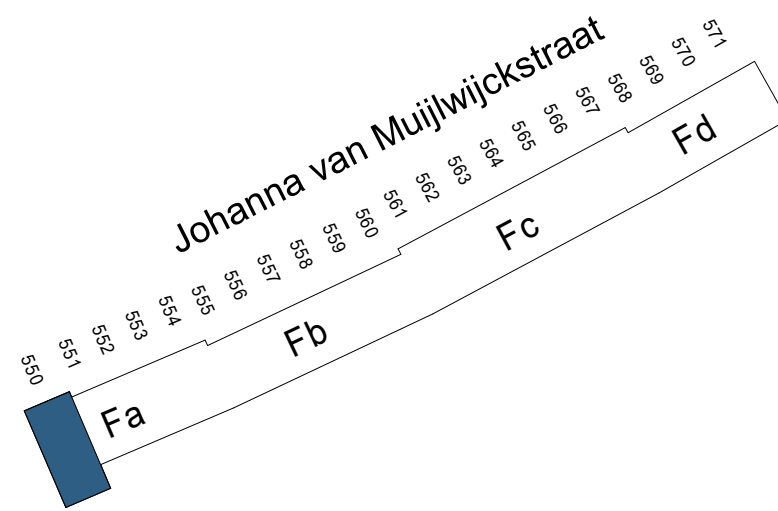

Fa Fb Fc Fd

Peil E1=0 1300+NAP
Peil F=0 1300+NAP

project: **NIEUW HAALINGEN**
bepelt: **BNR 550**

fase: KAO
datum: 16-06-2025
schaal: 1:50
format: A0+
tekeningnummer: 12718
B9.F.550