


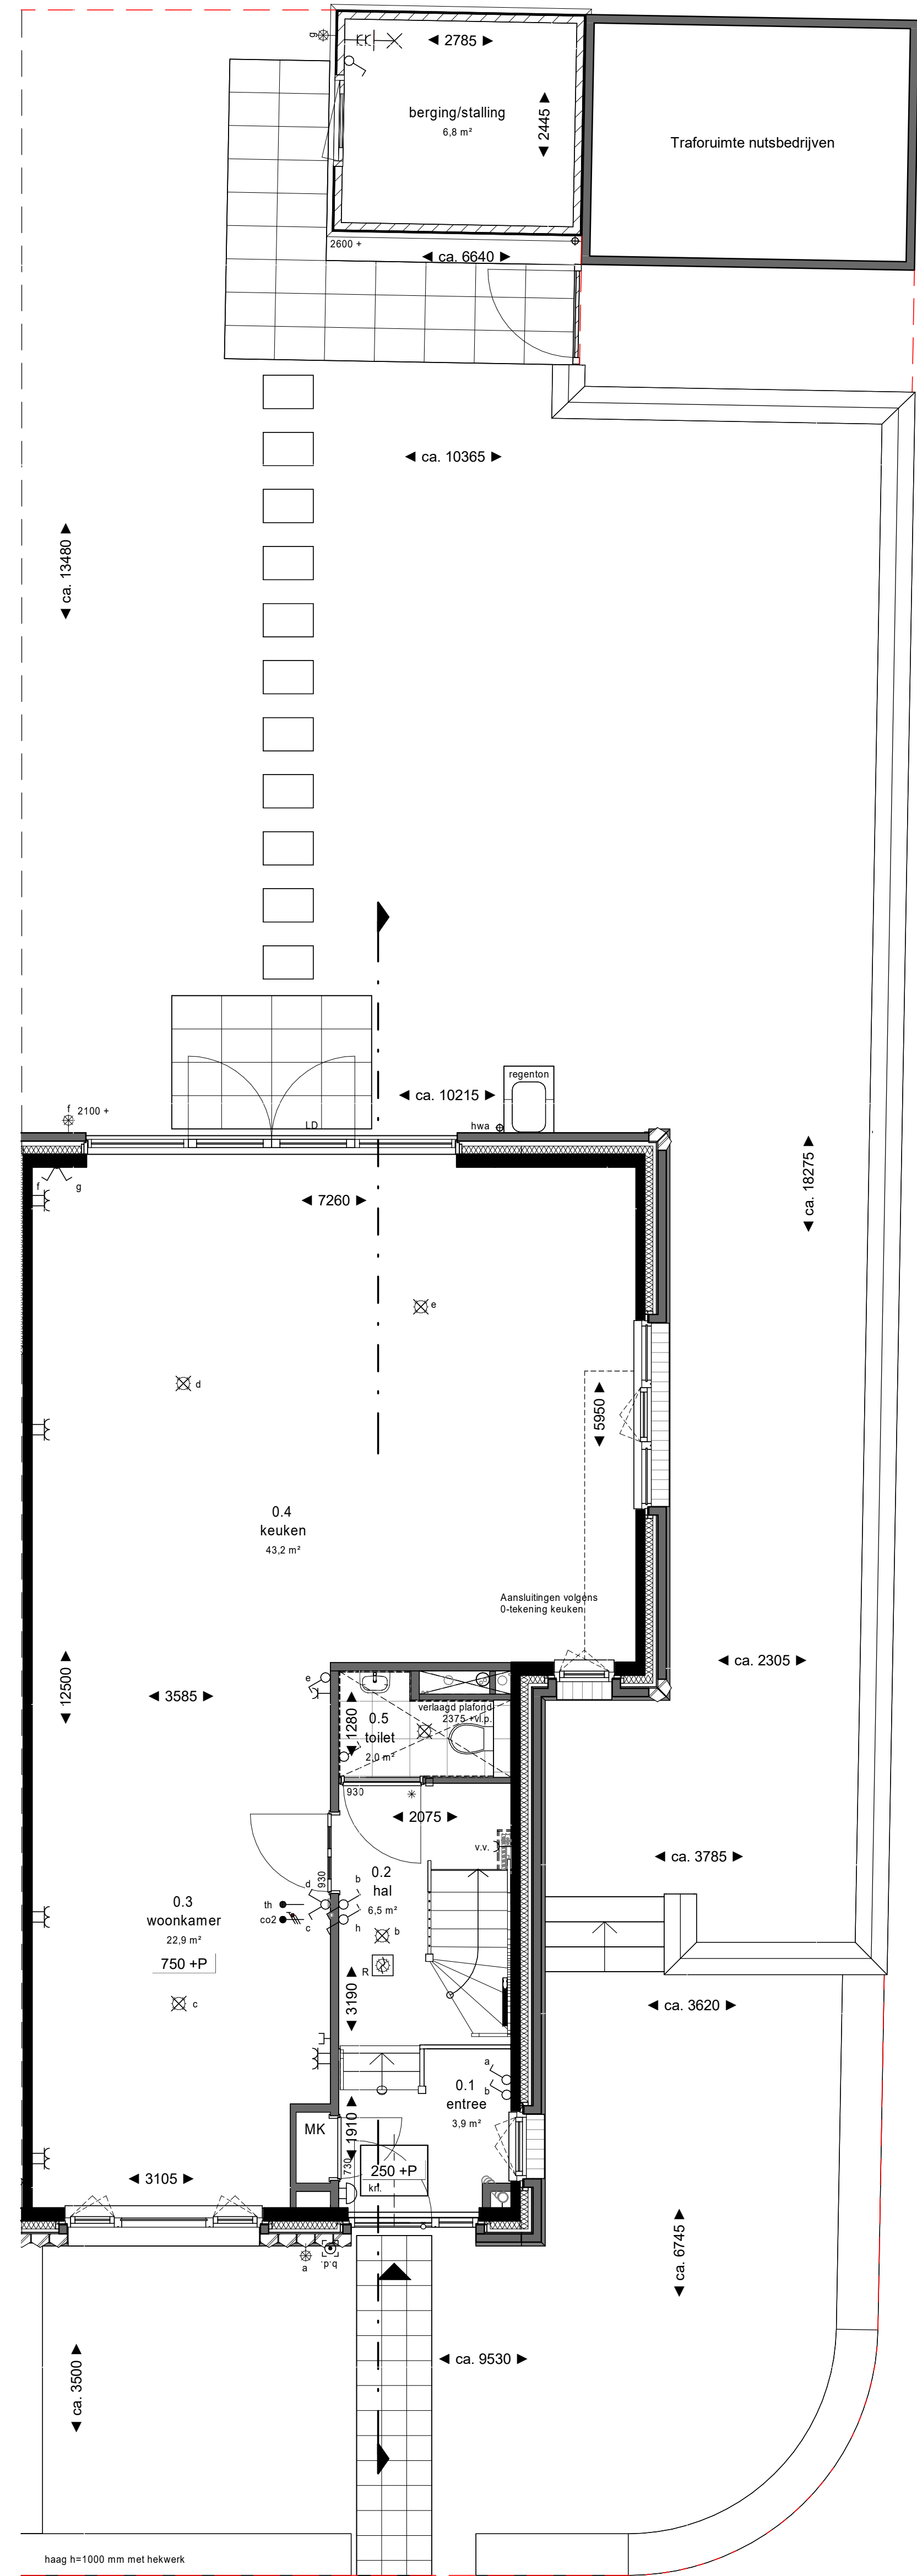


begane grond




voorgevel




achtergevel

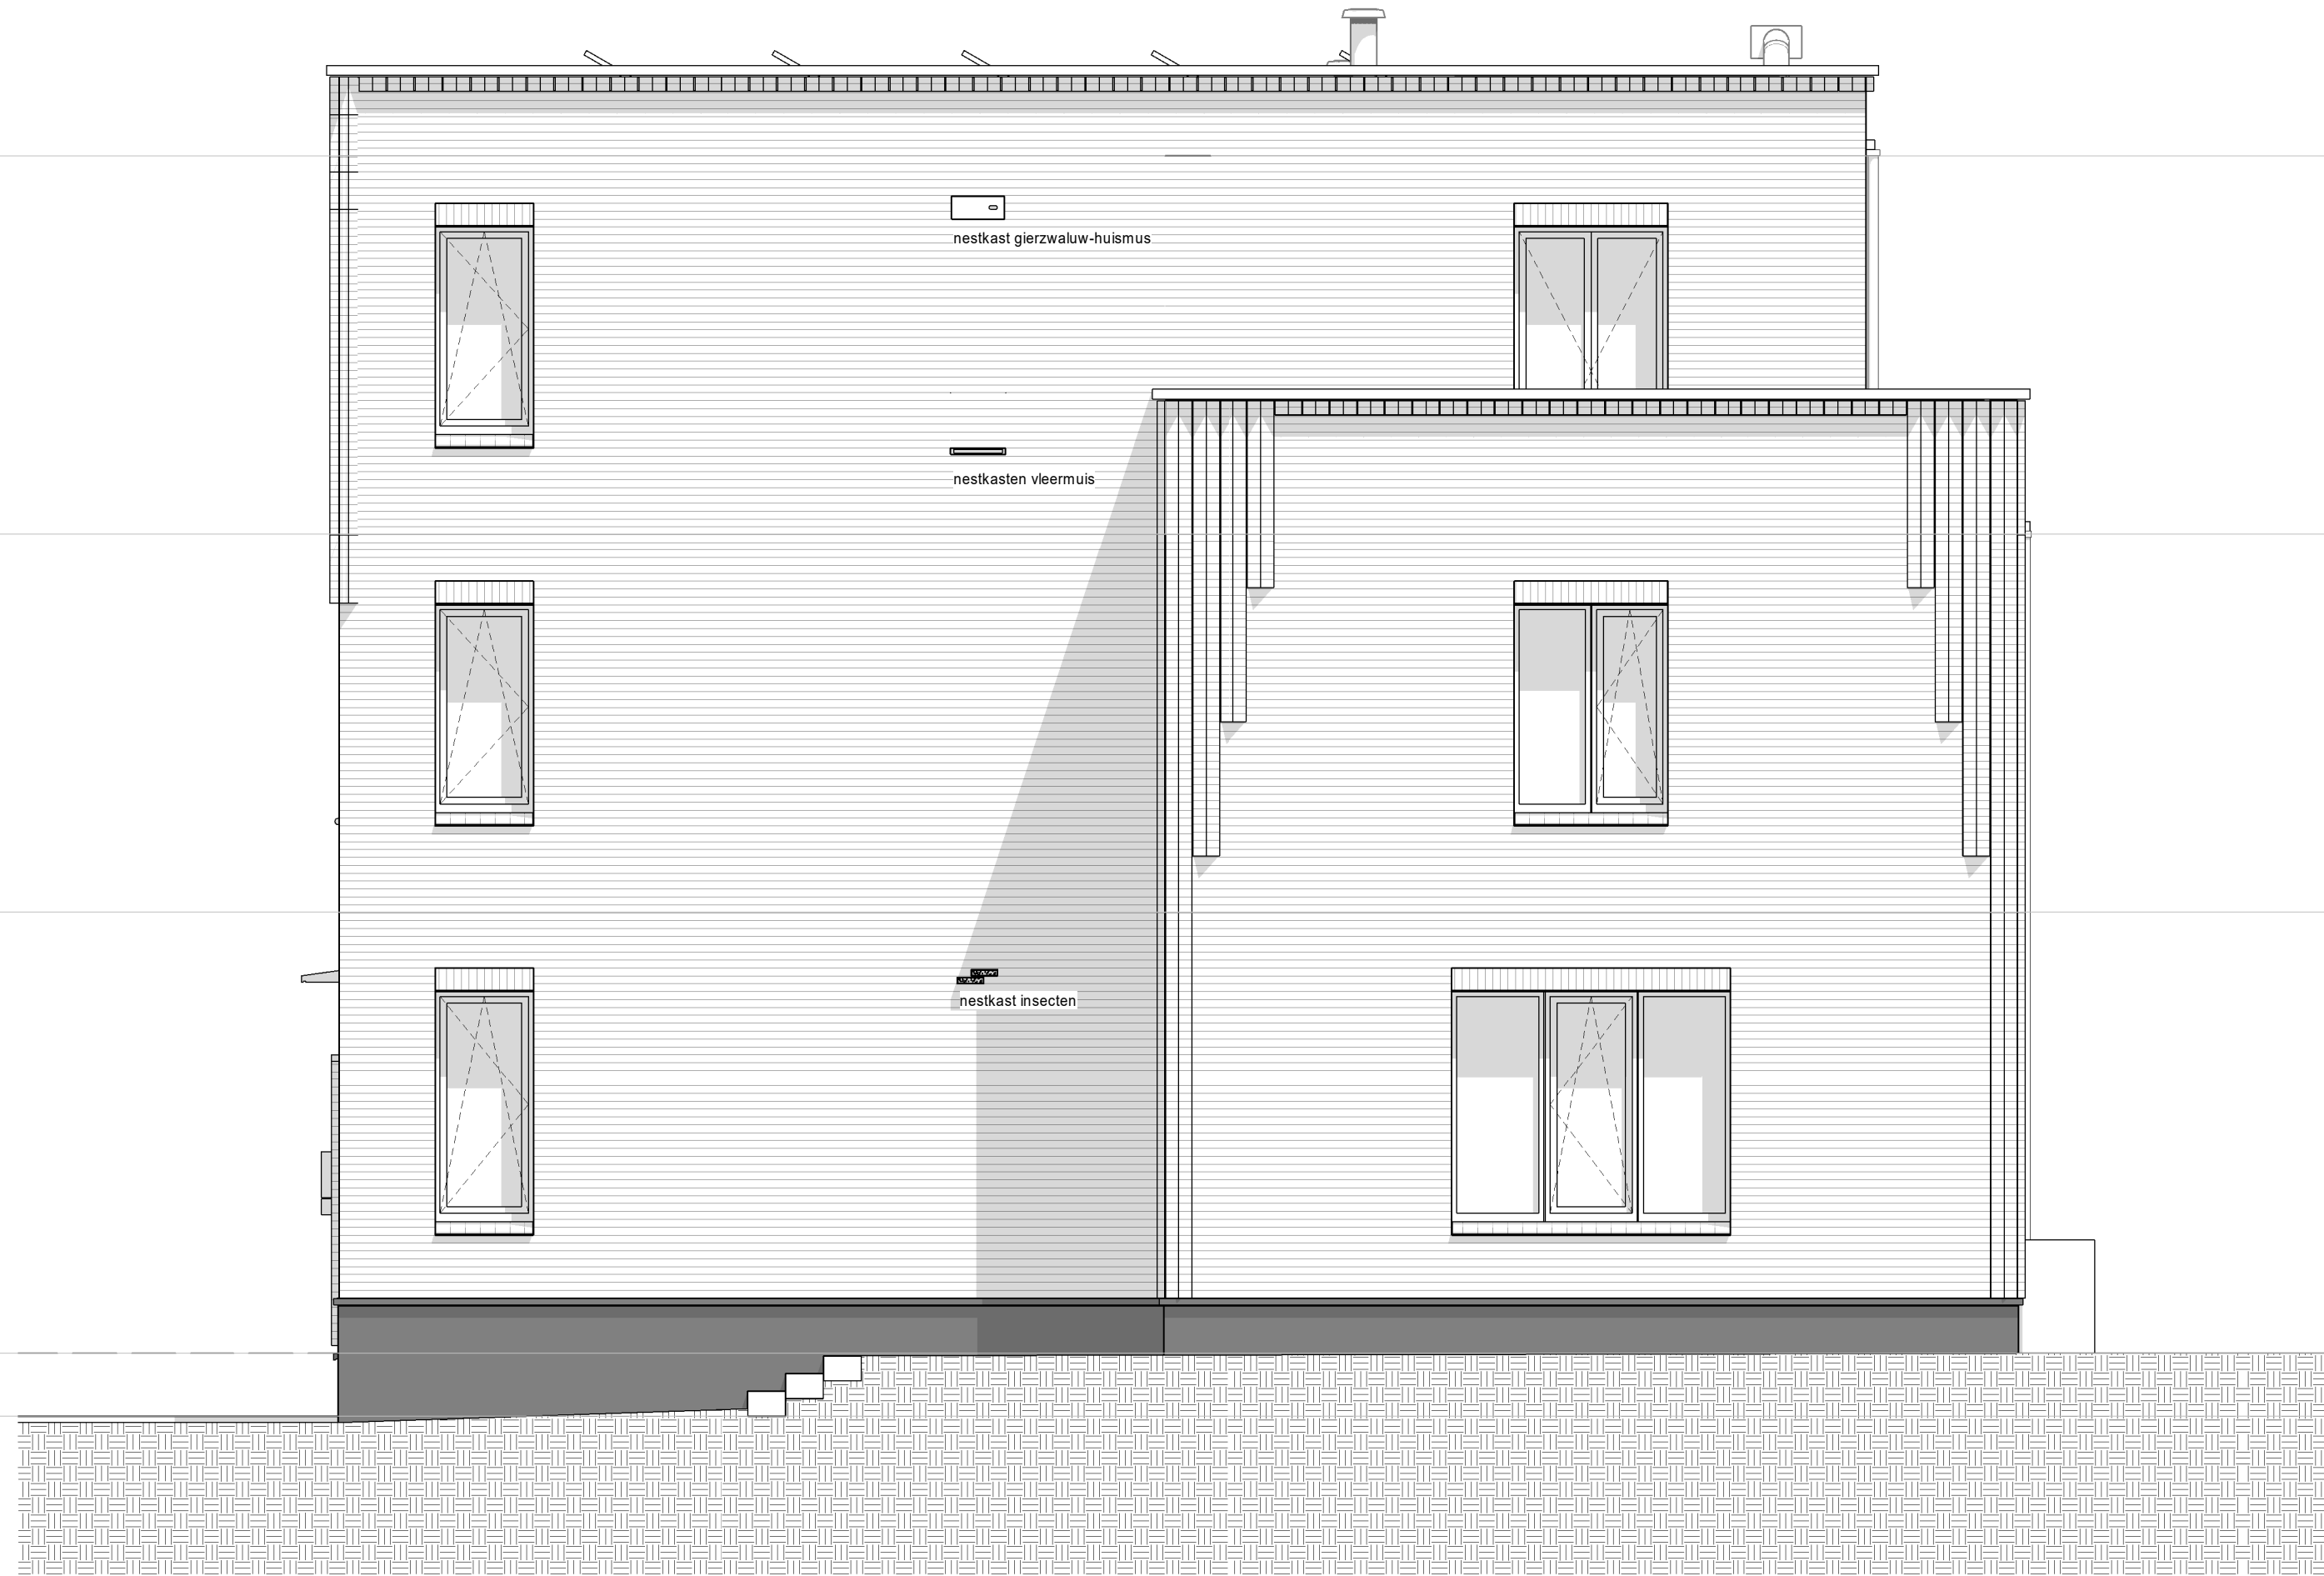


rechtergevel

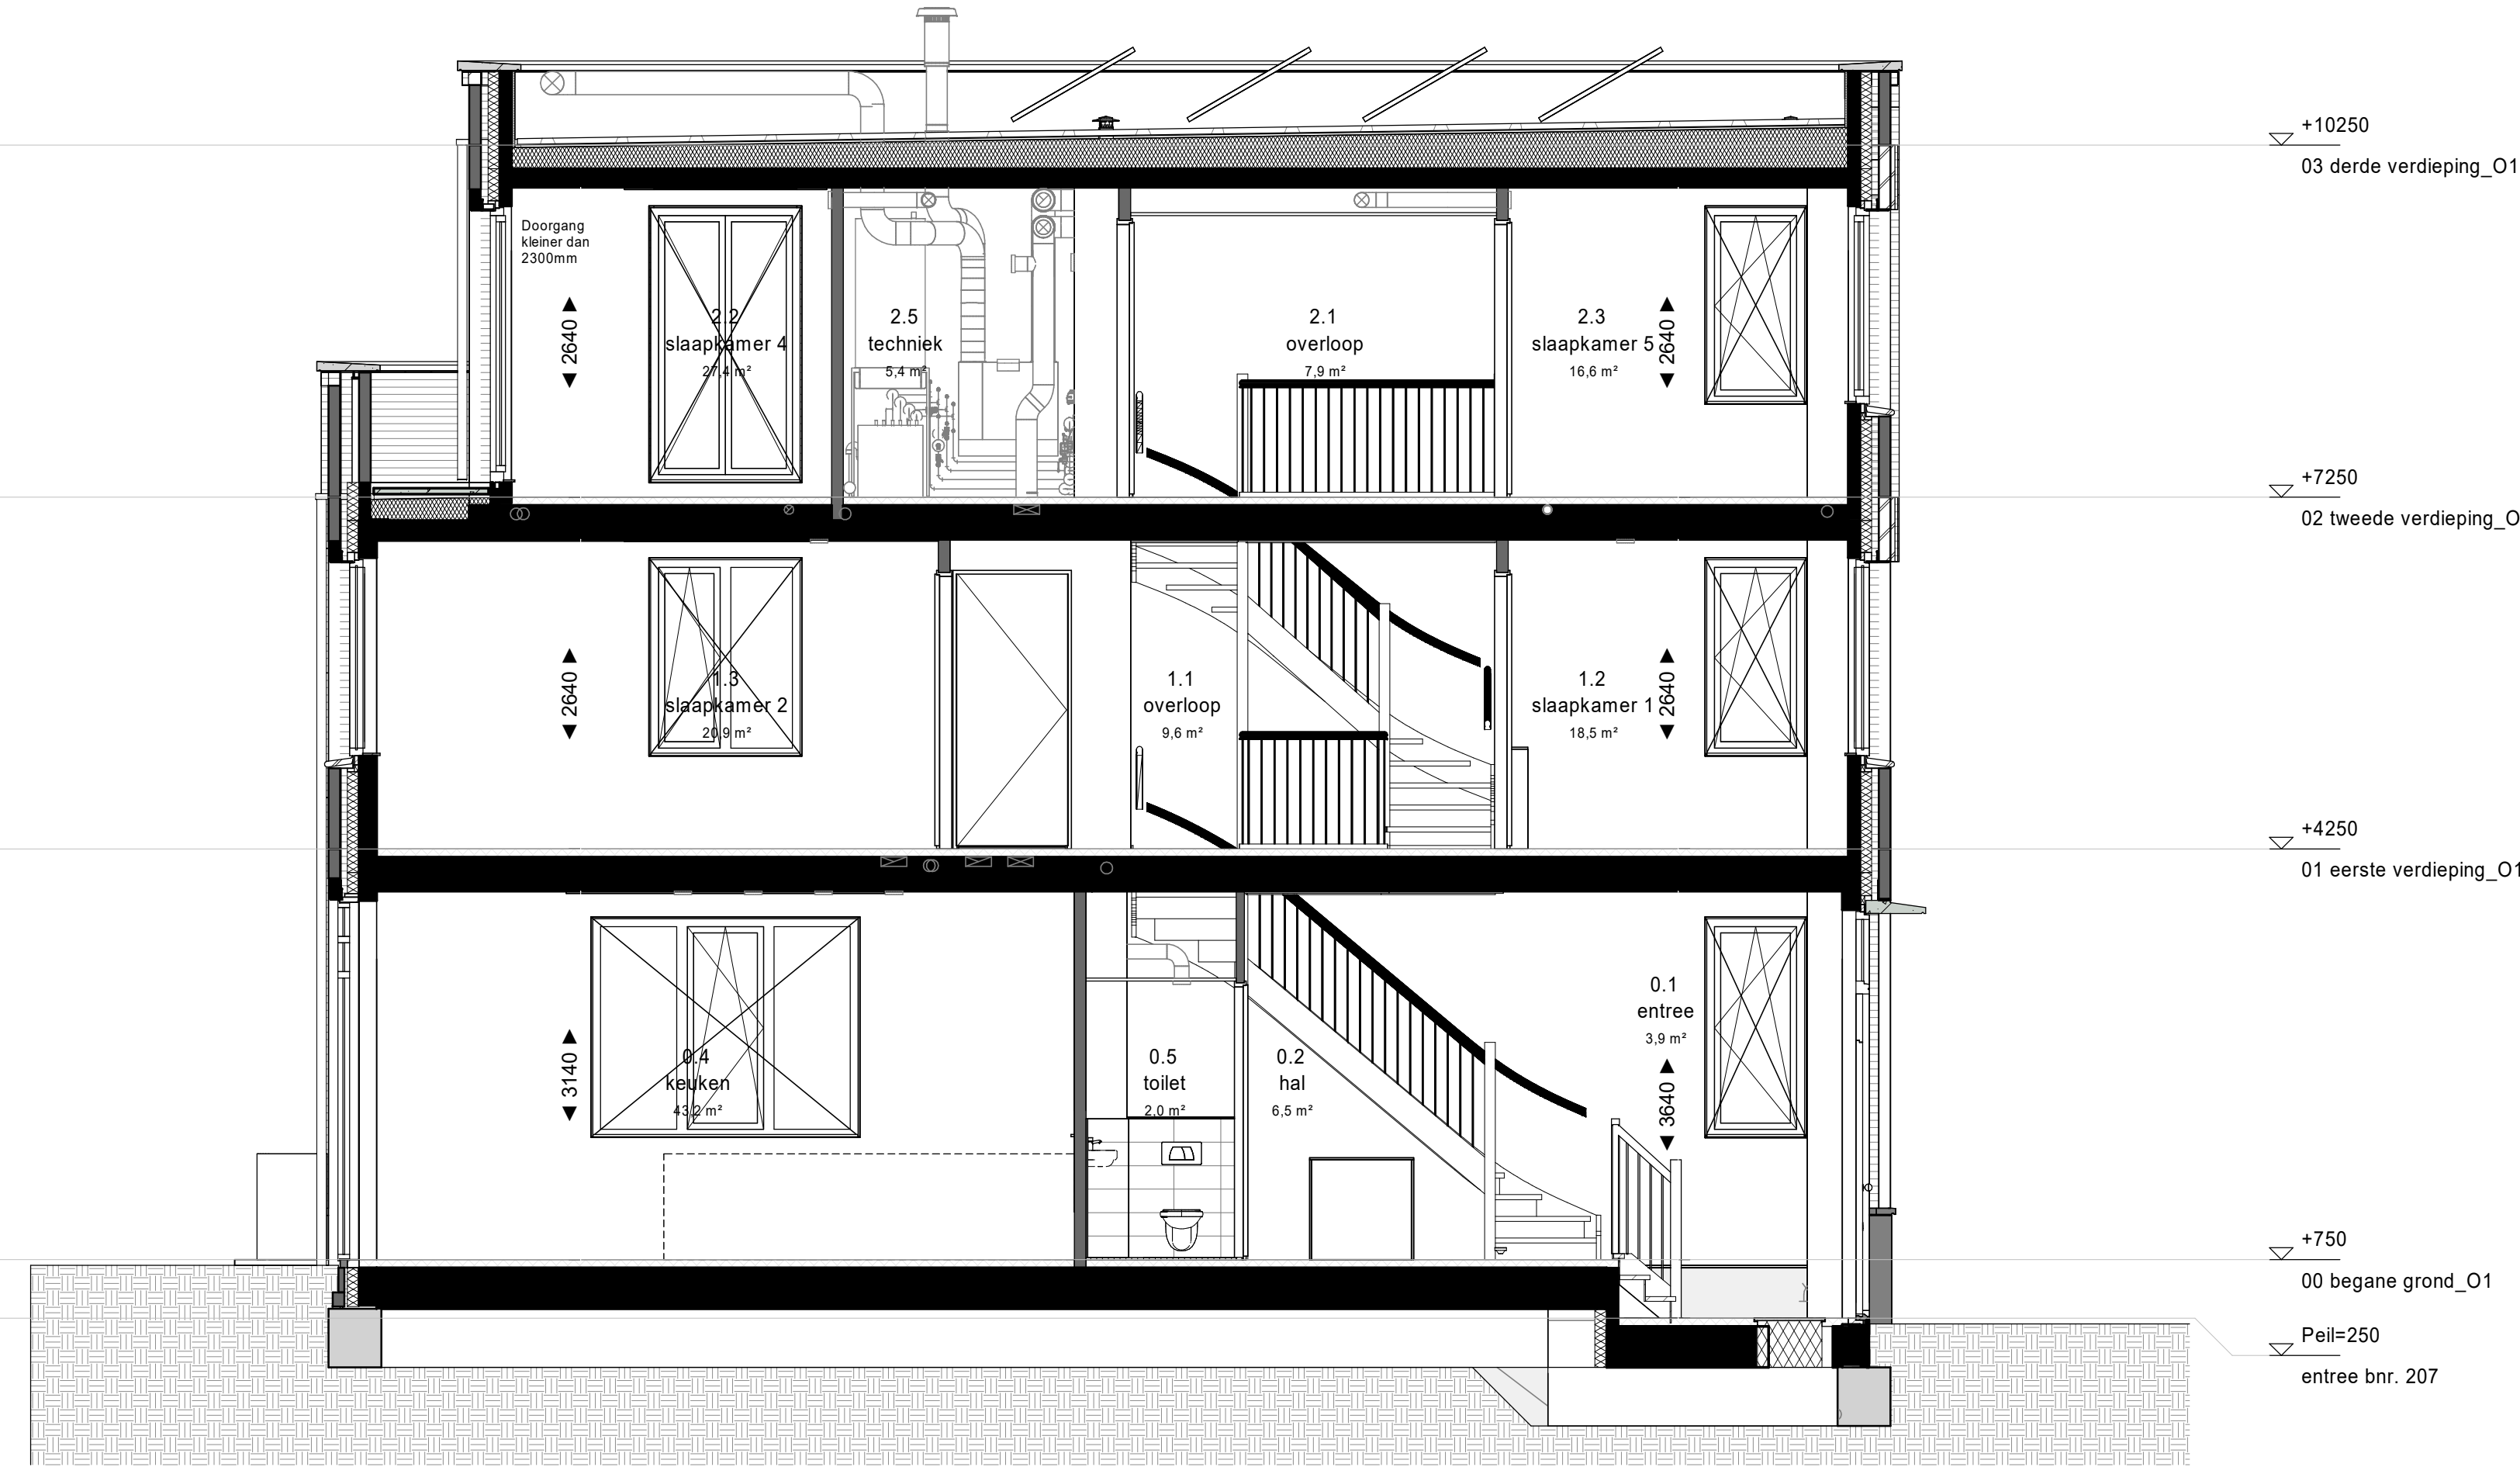


doorsnede

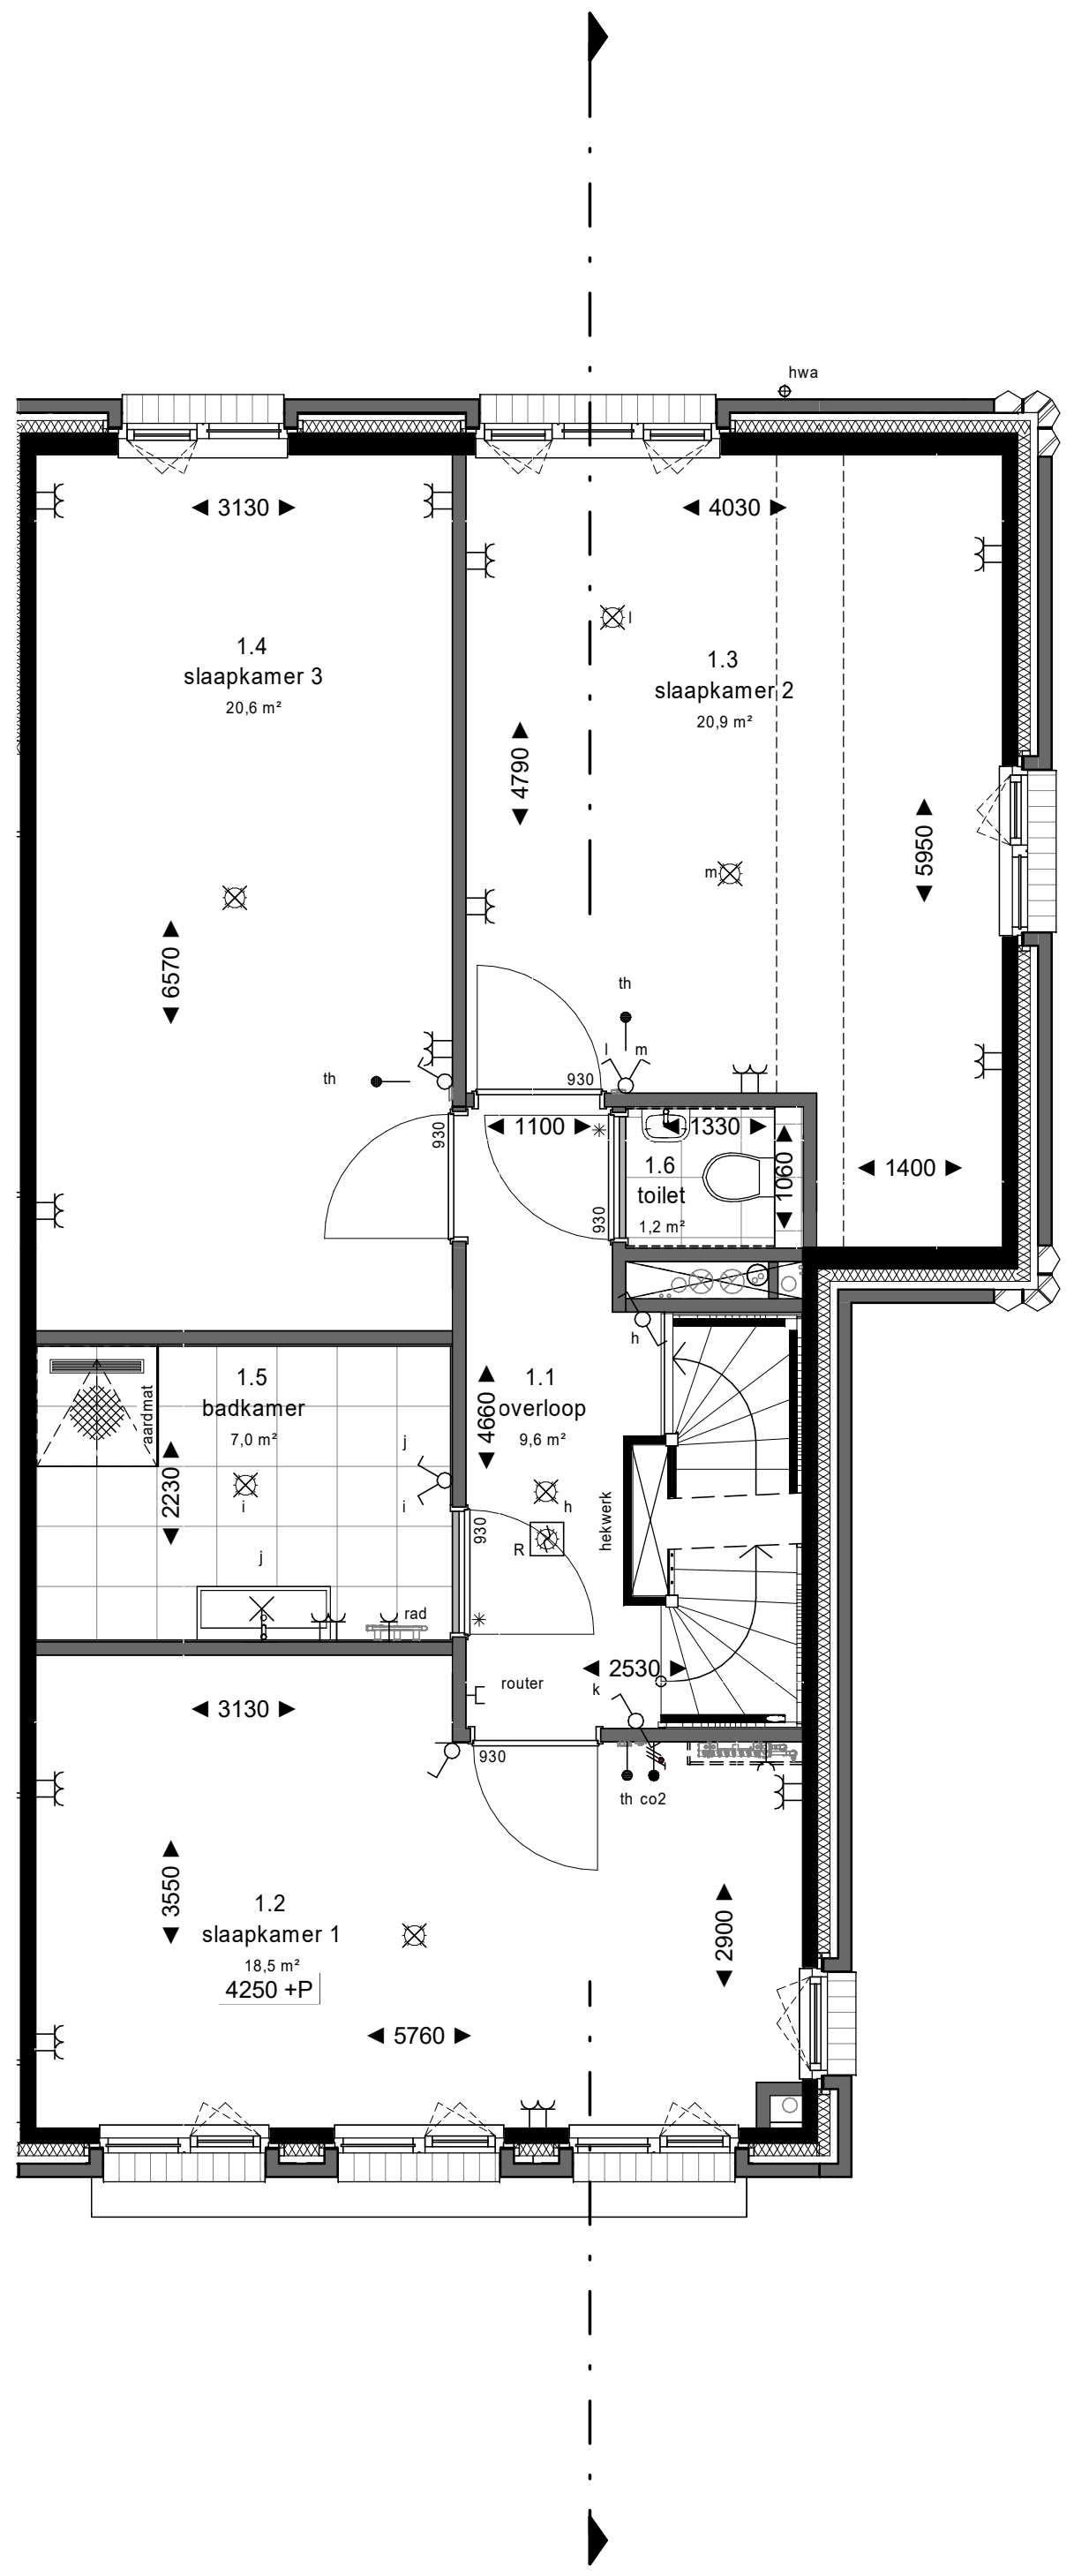

1e verdieping

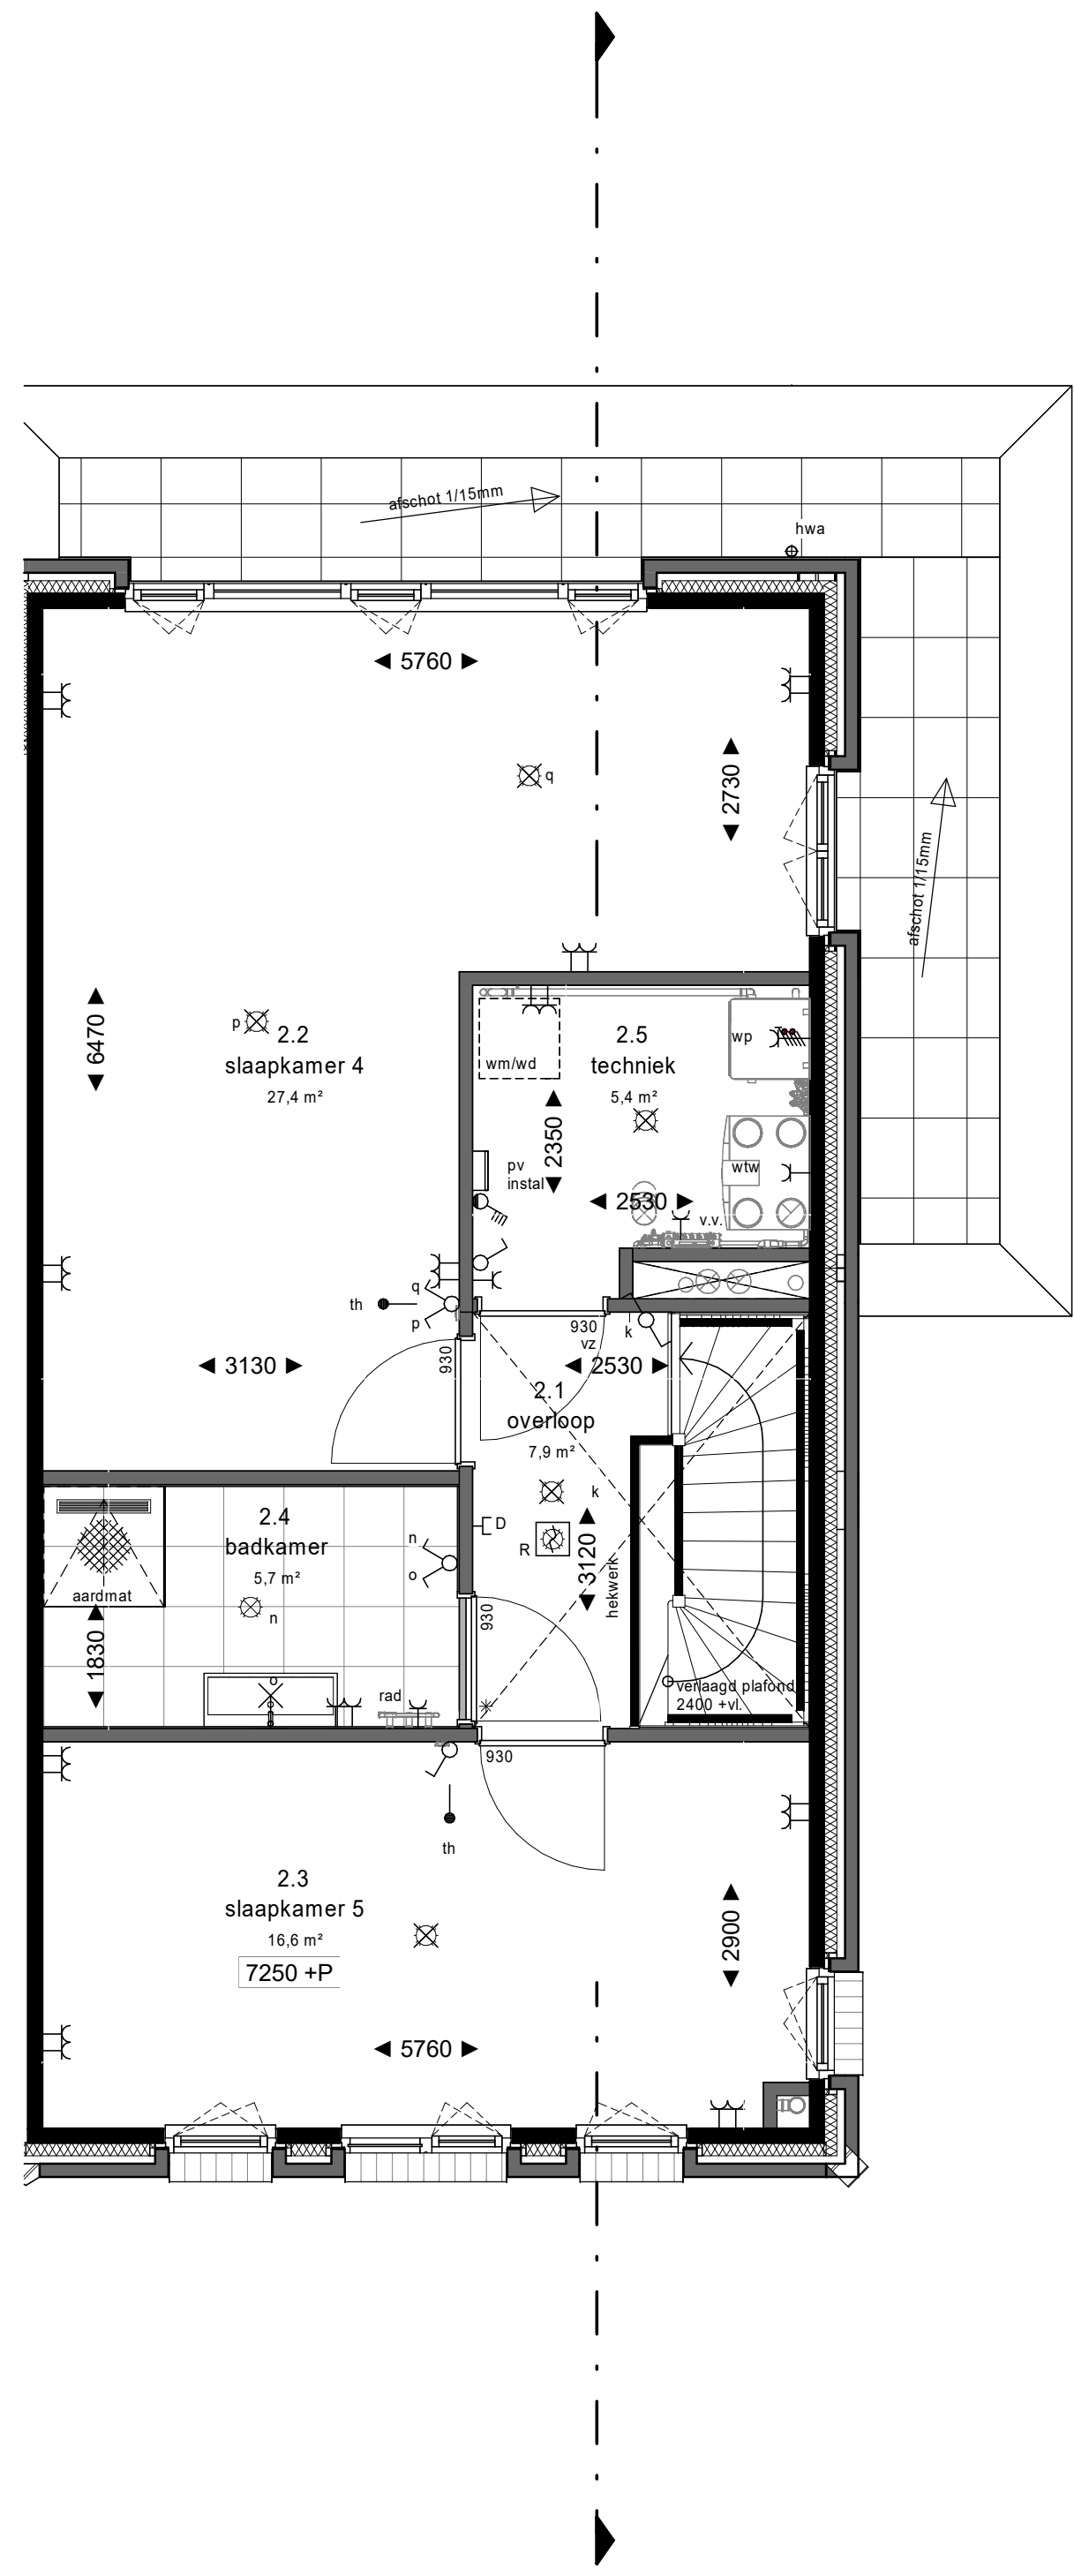


2e verdieping

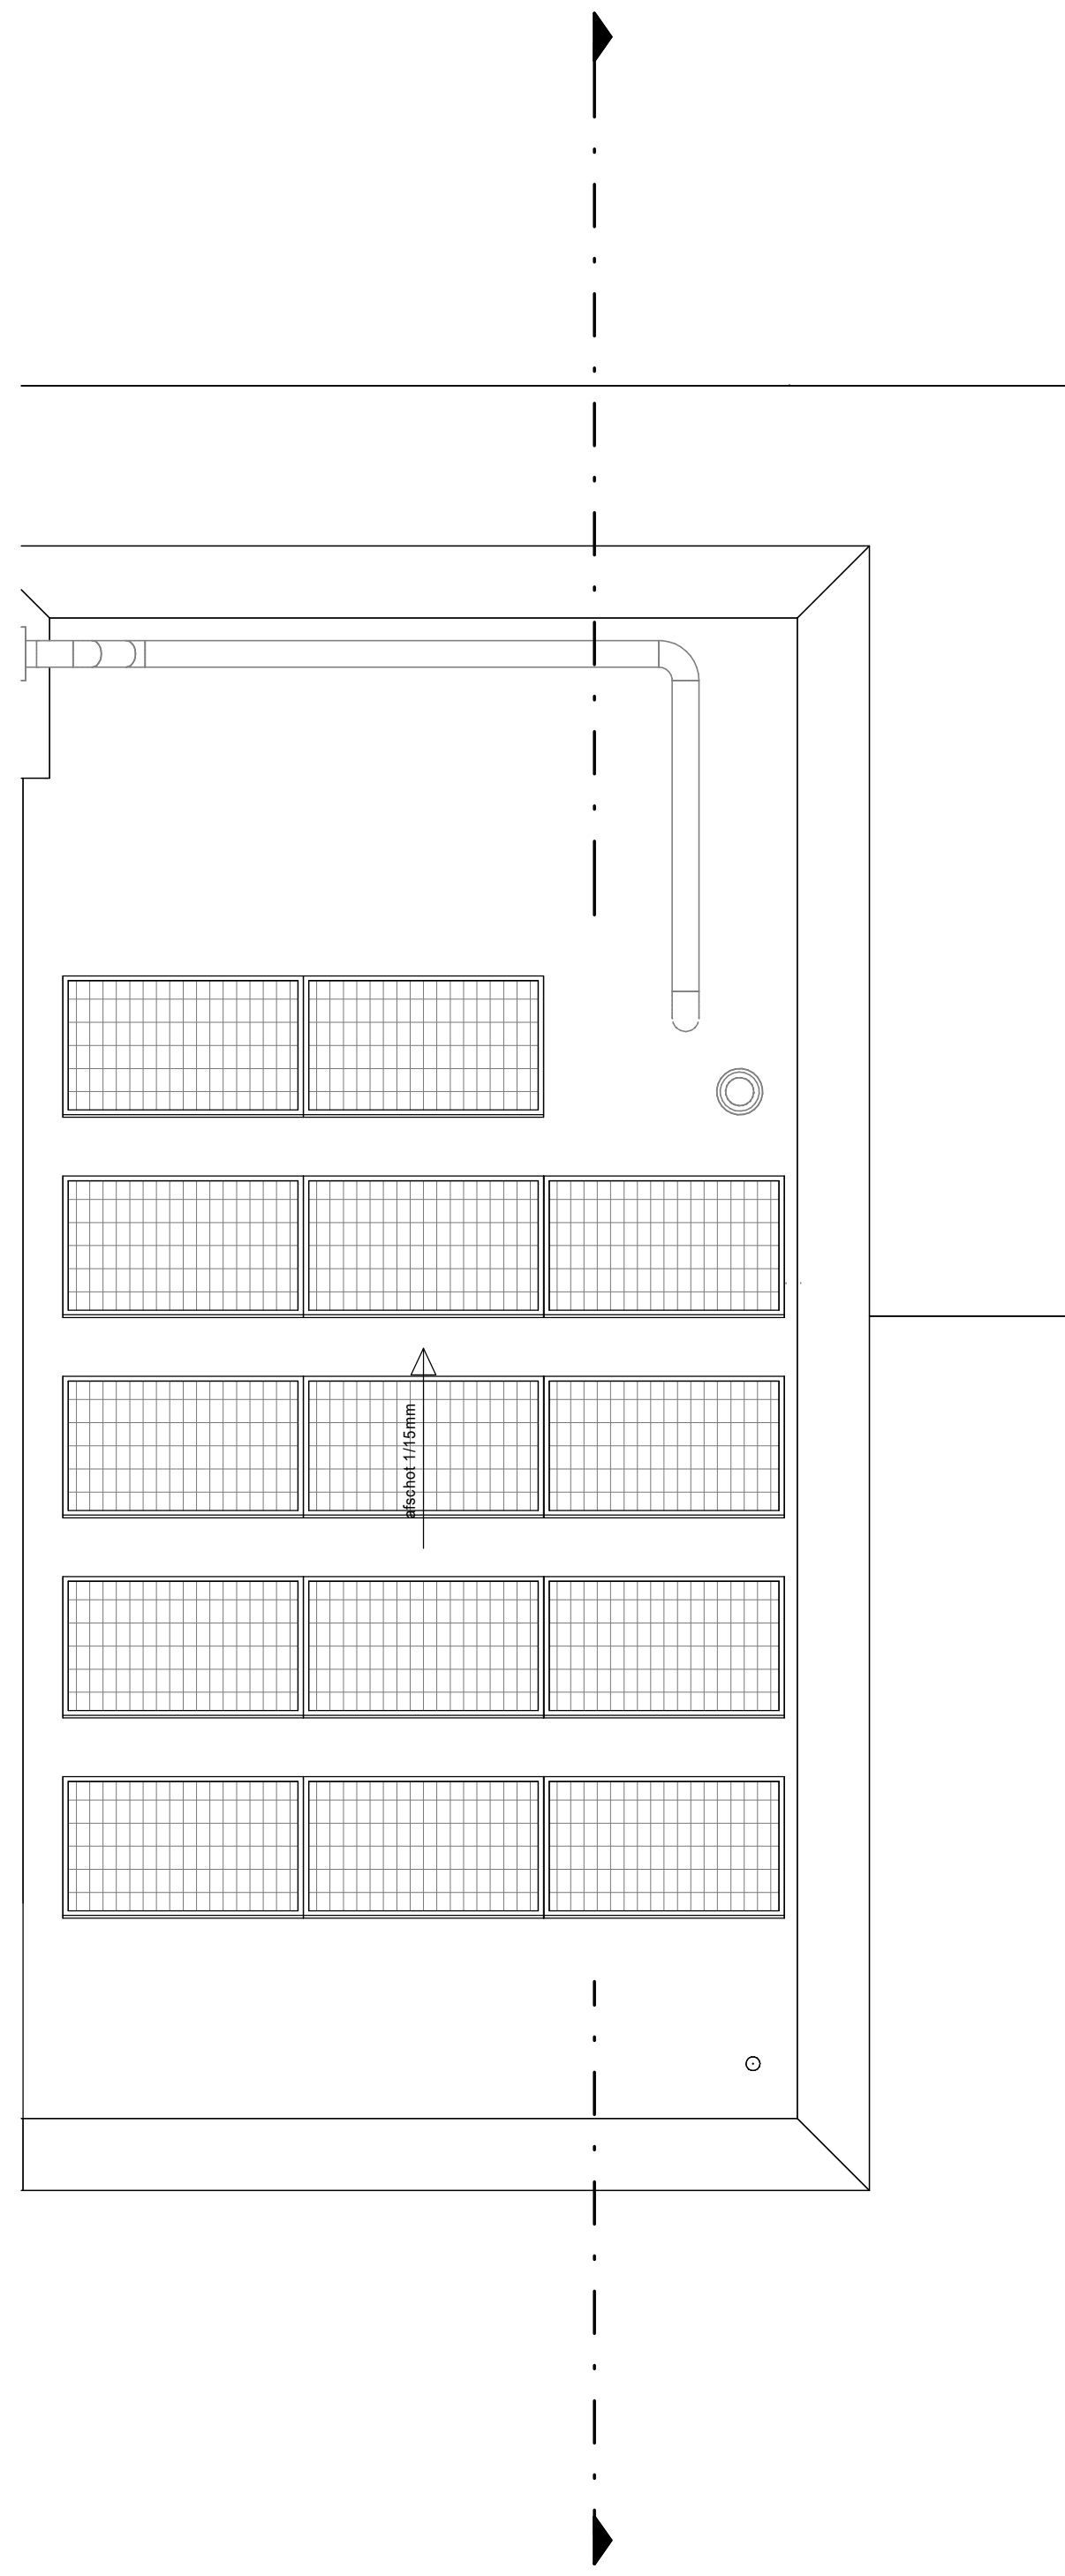


dakoverzicht

Kleuren en materialen zijn indicatief, materiaal en afwerking of technische omschrijving en technische uitwerking E&W en PV installatie zijn indicatief weergegeven, zie tevens de technische omschrijving

De getoonde indeling van de techniekruimte en opstelling installaties is indicatief weergegeven. Hieraan kunnen geen rechten worden ontleend.

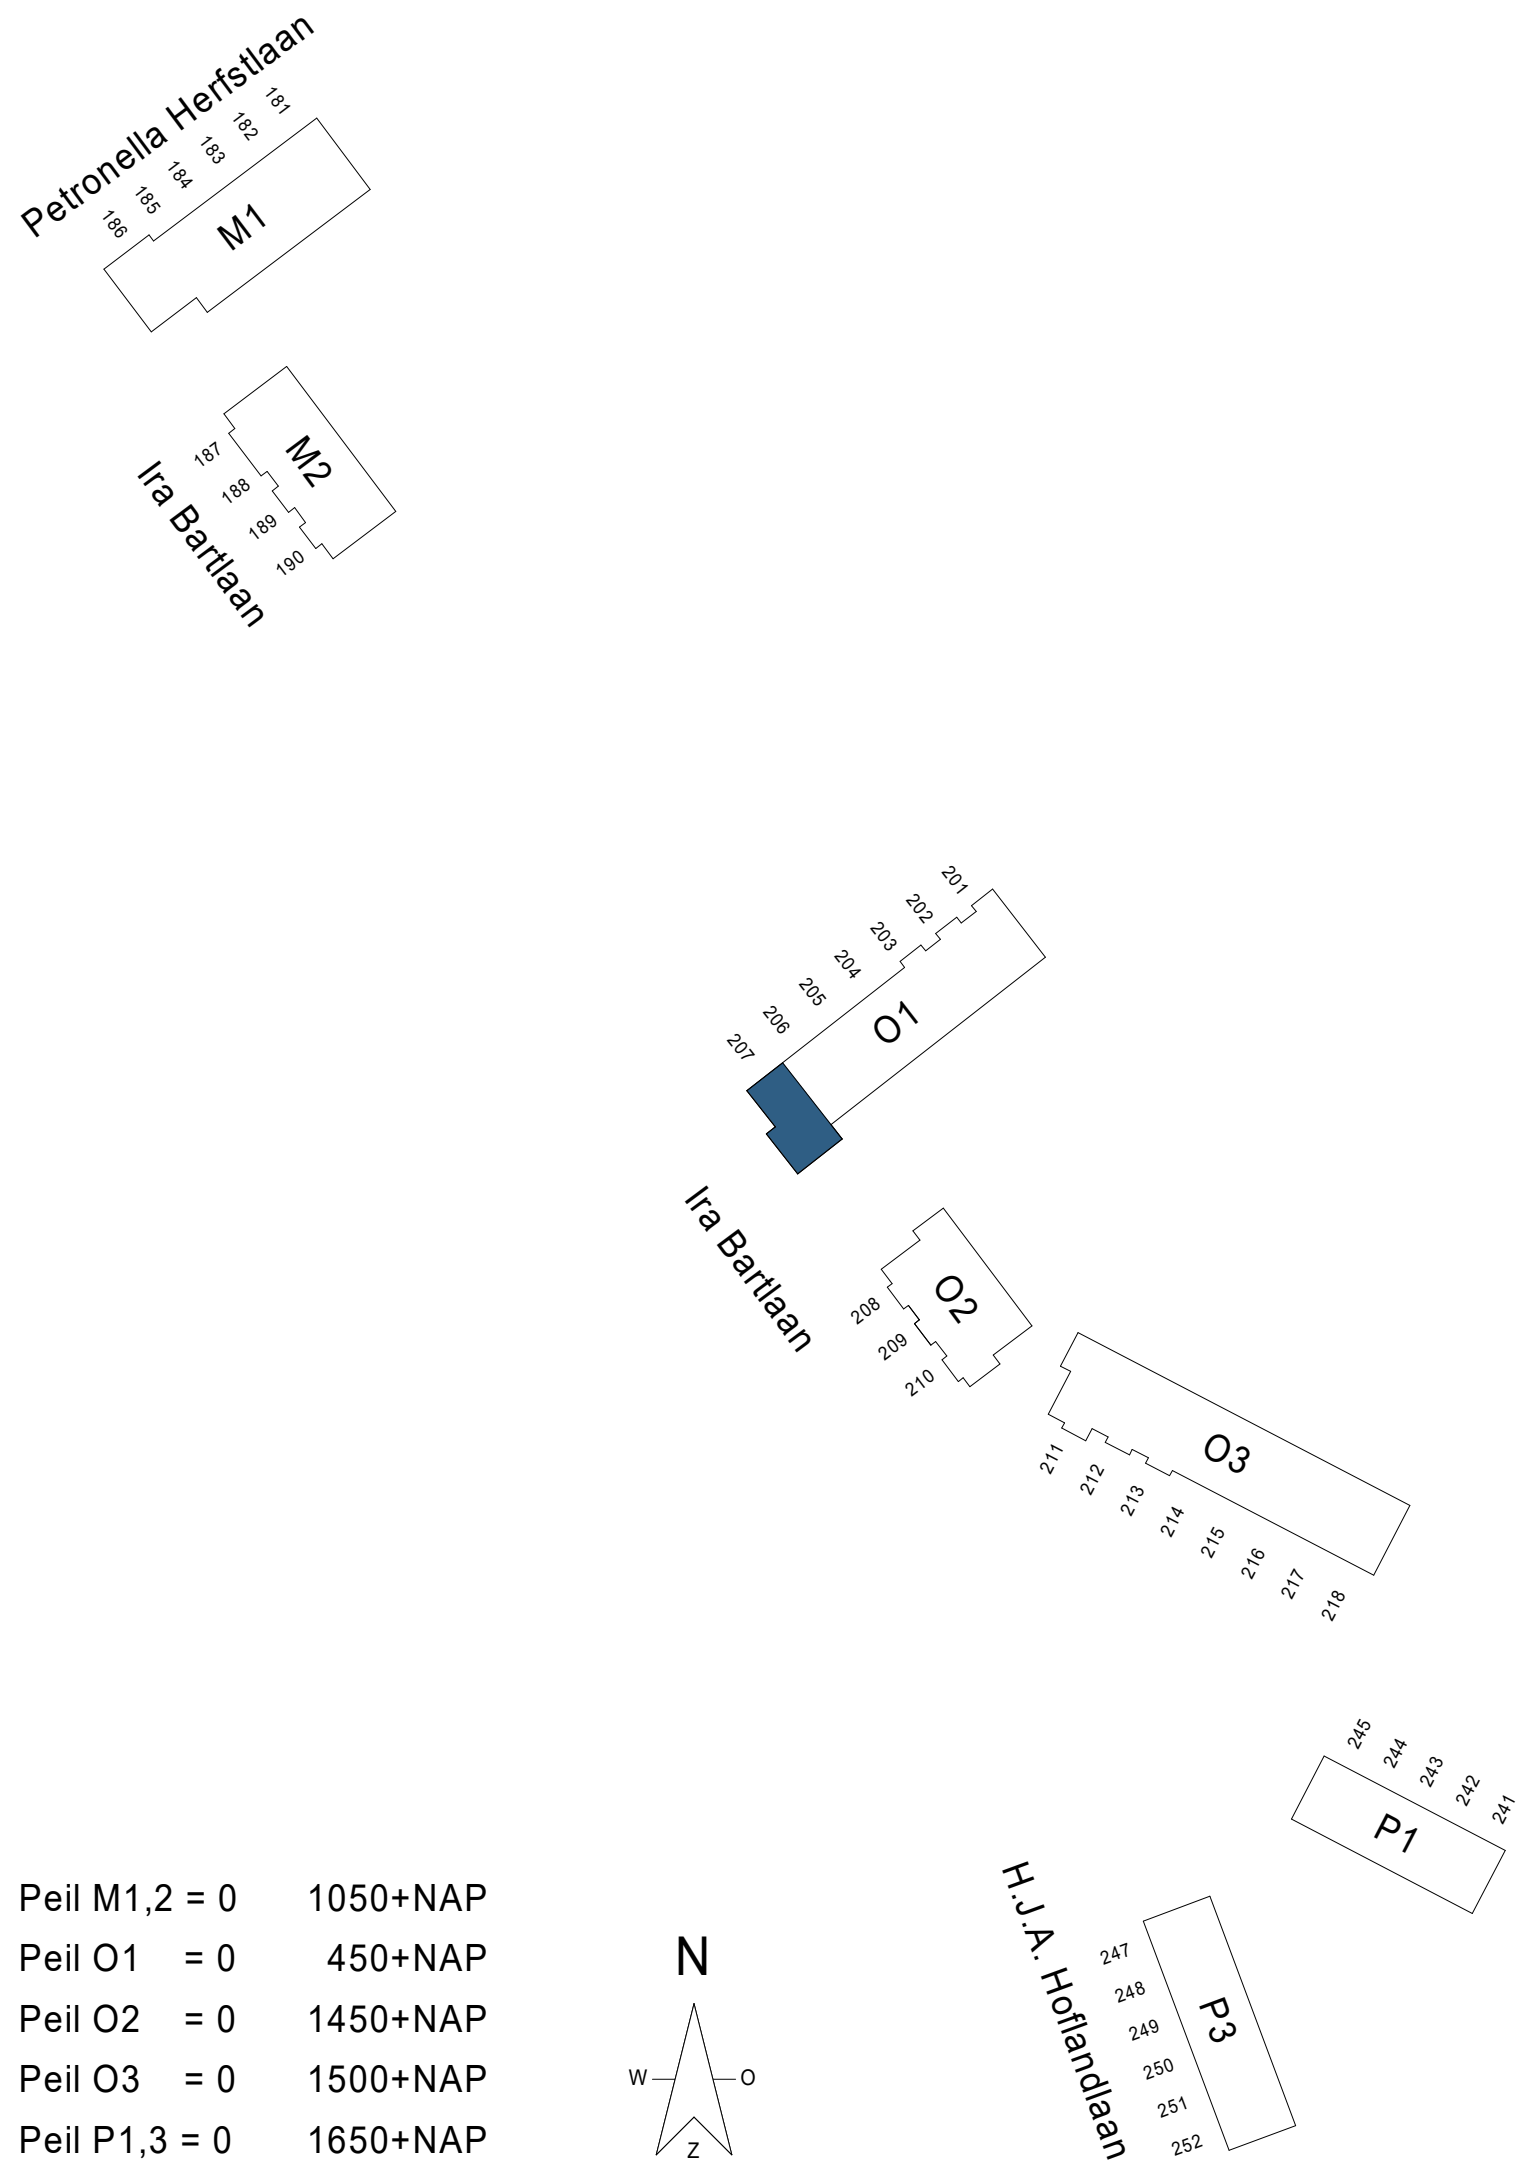

Peil M1,2 = 0 1050+NAP
Peil O1 = 0 450+NAP
Peil O2 = 0 1450+NAP
Peil O3 = 0 1500+NAP
Peil P1,3 = 0 1650+NAP

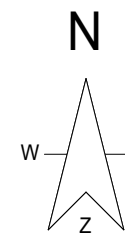

project: **NIEUW HAALINGEN**

bestelt: **BNR 207**

titel: KAO

datum: 05-09-2025

schaal: 1:50

formaat: A0+*

projectnummer: 12718

tekeningsnummer: B9.01.207