


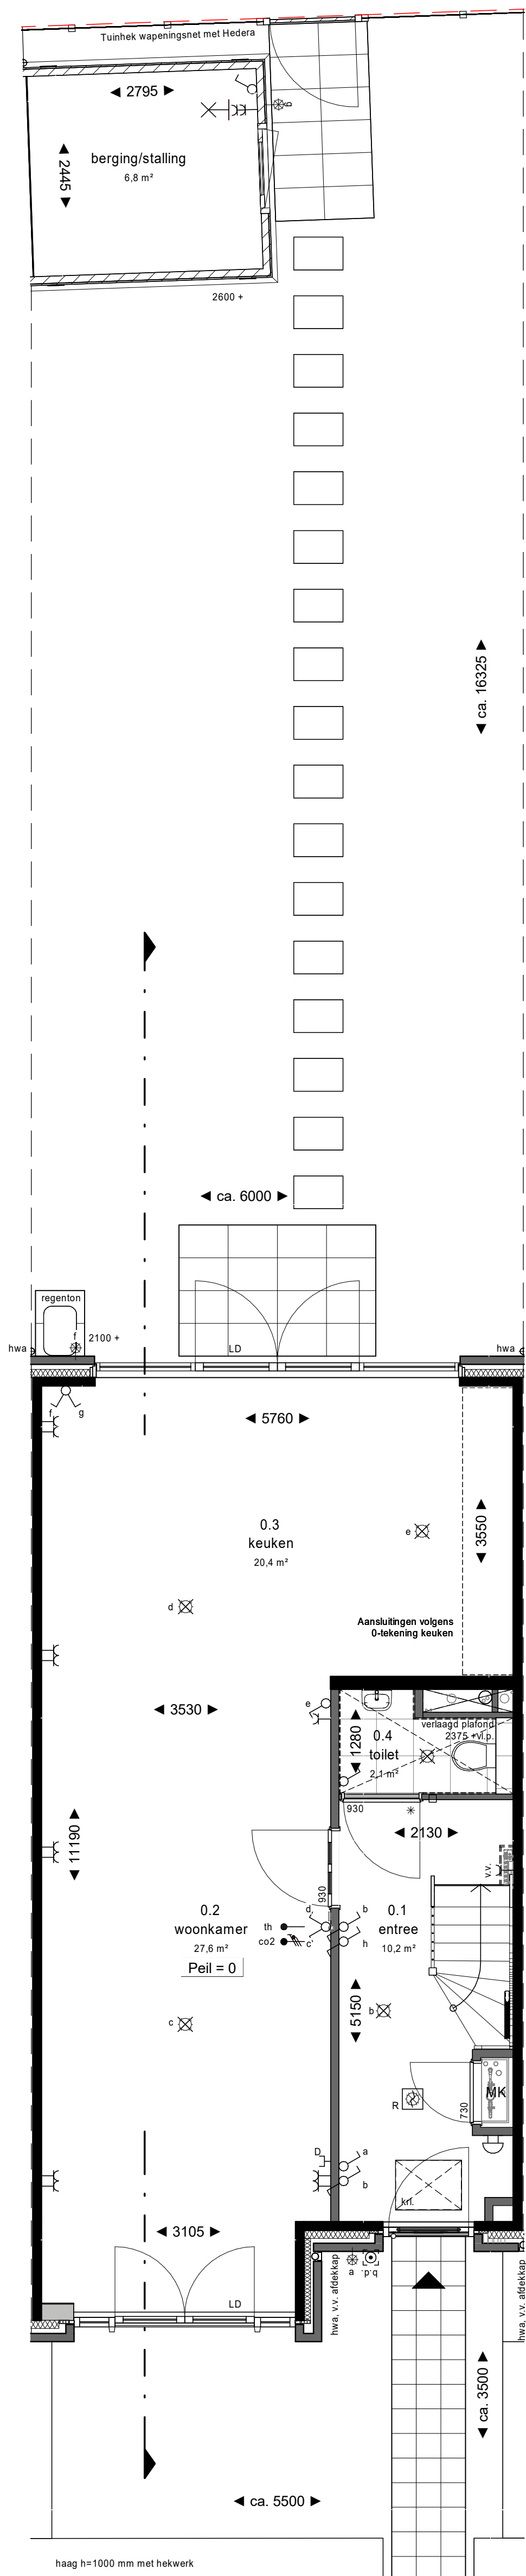


begane grond




voorgevel




achtergevel

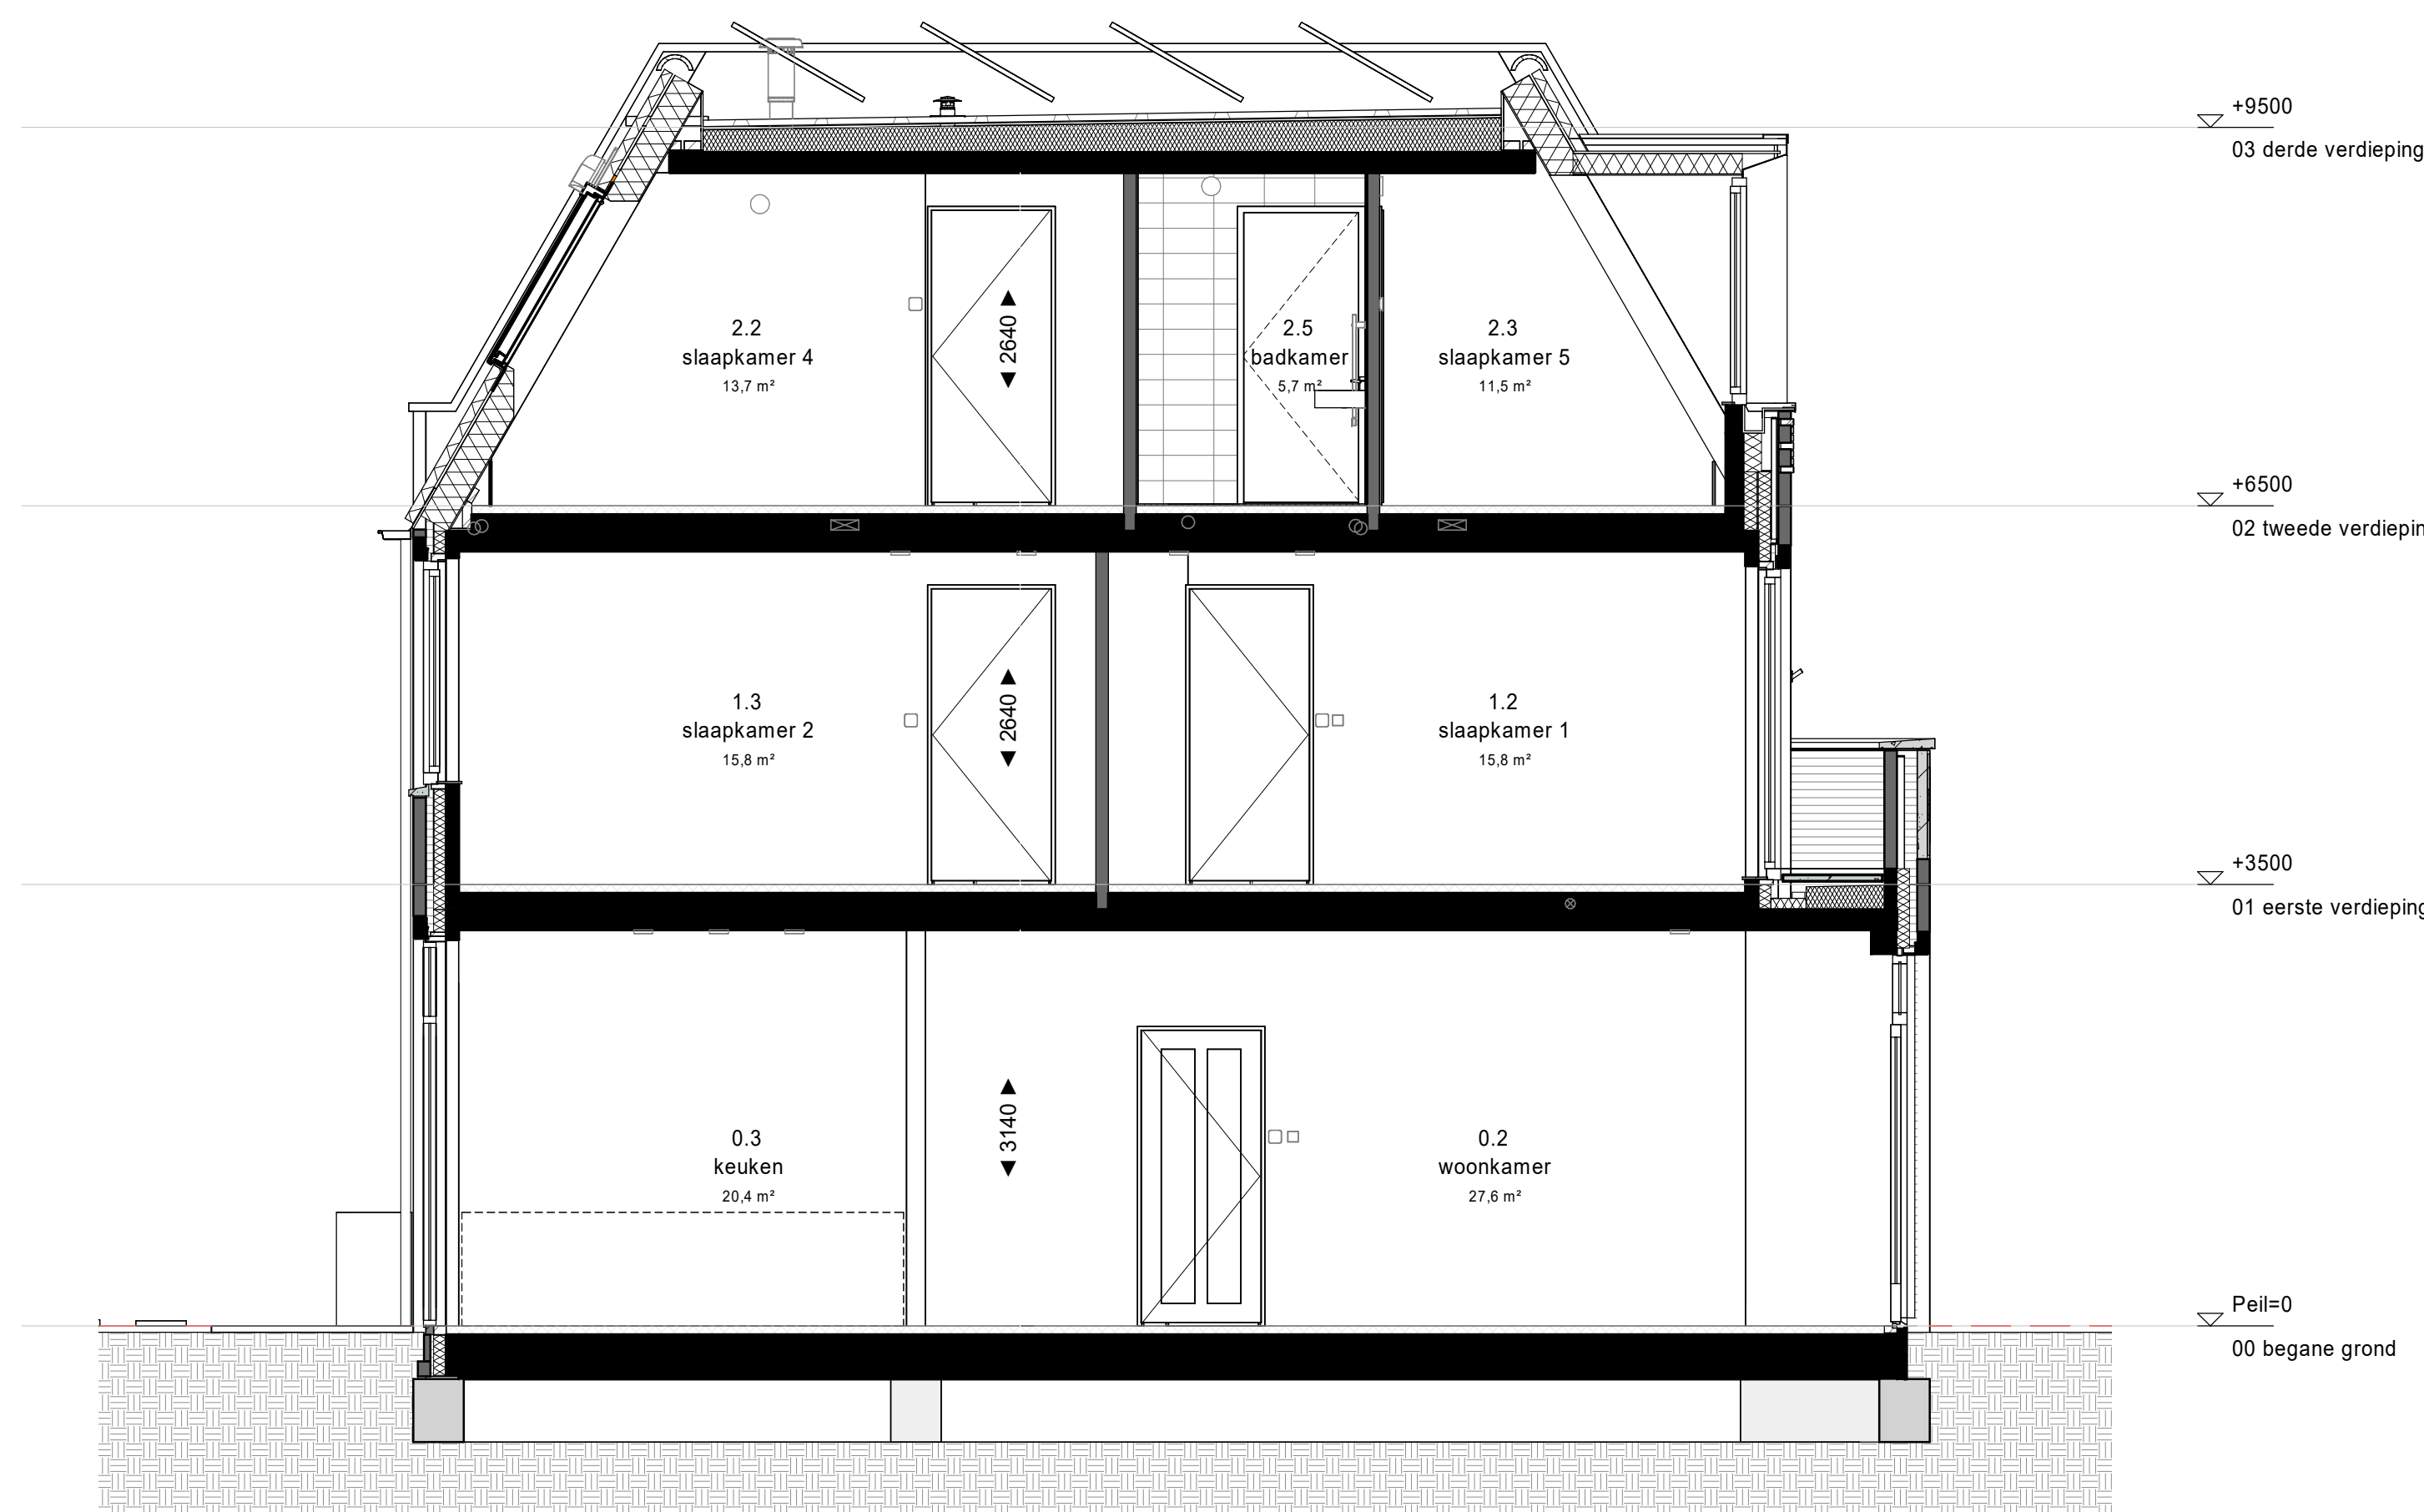


doorsnede

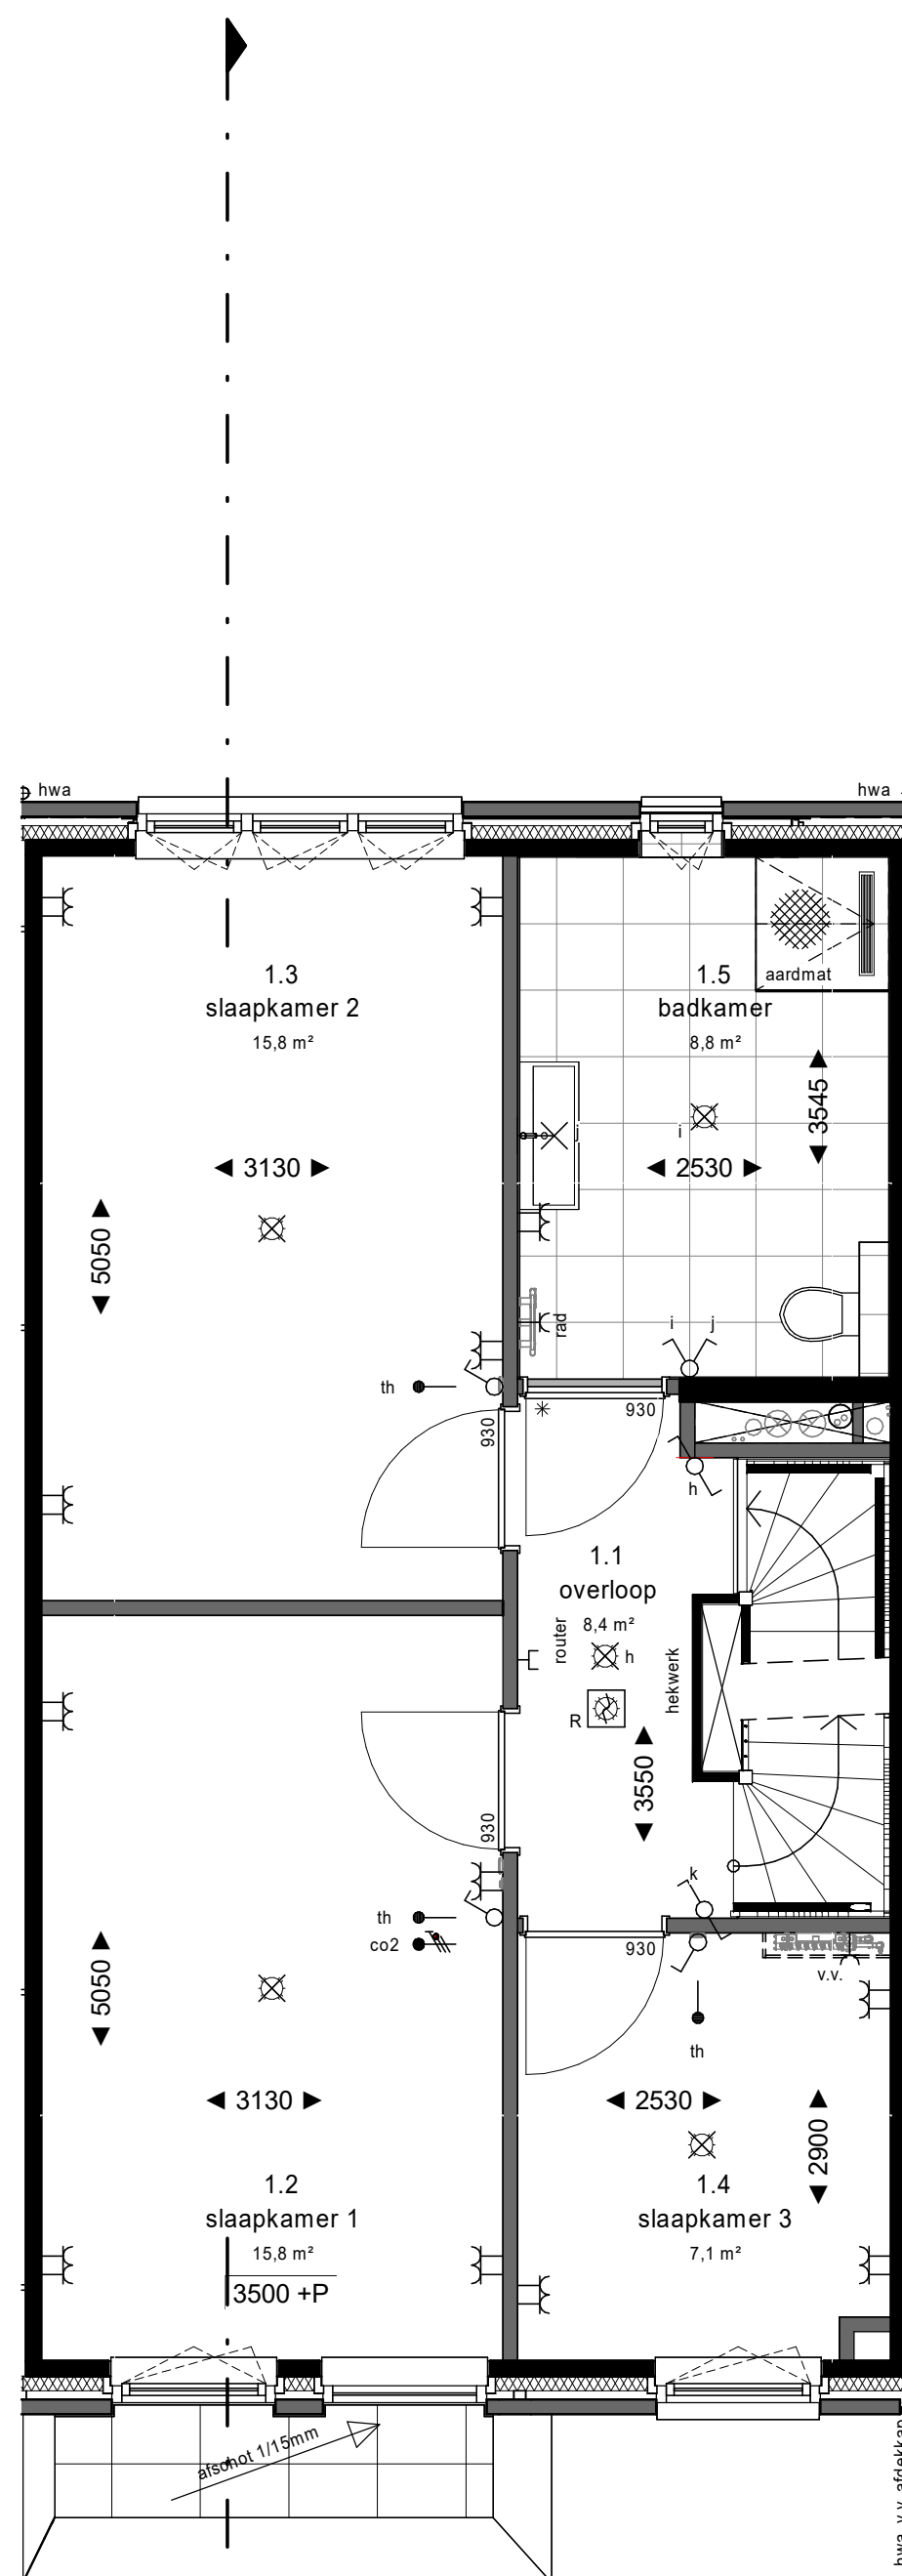

1e verdieping

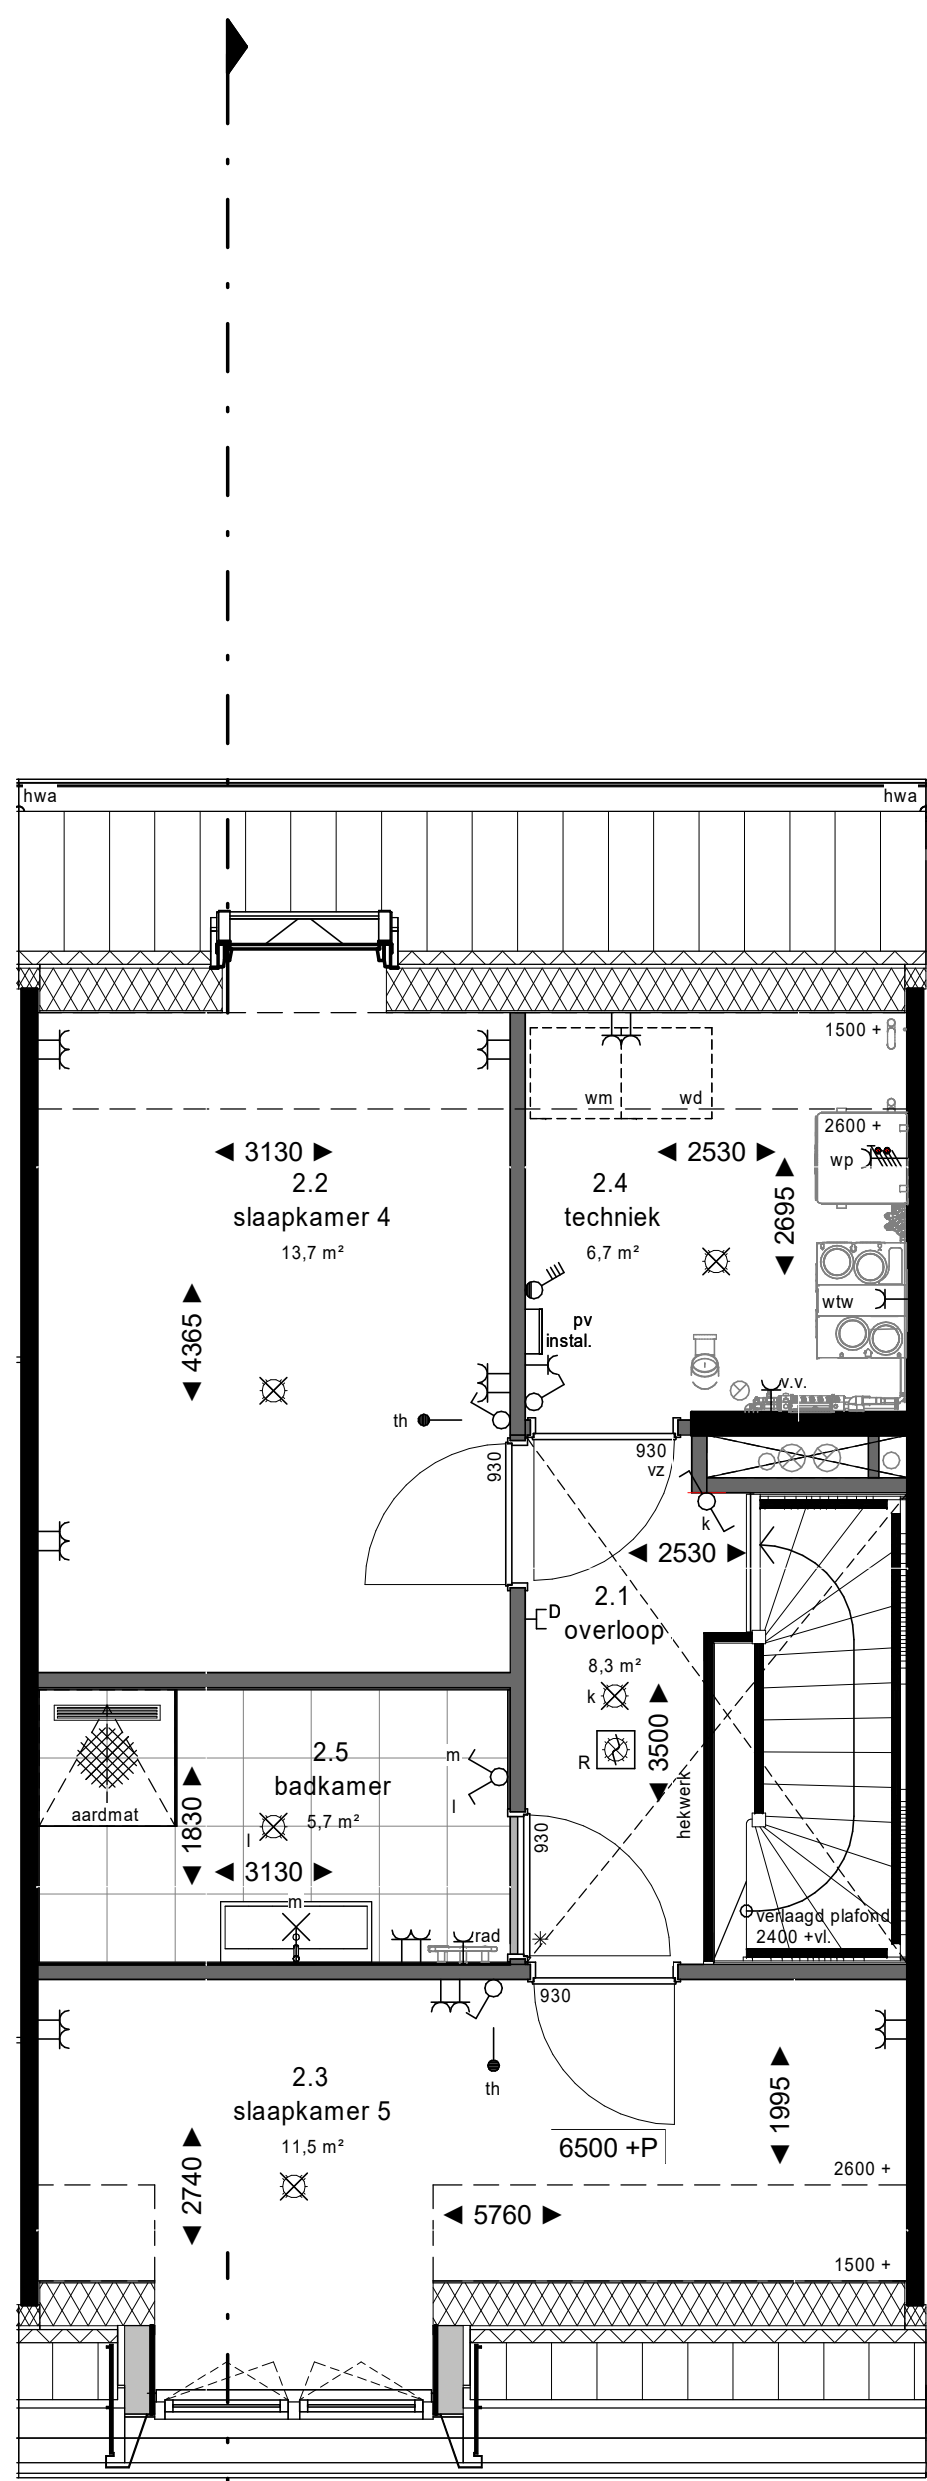



2e verdieping

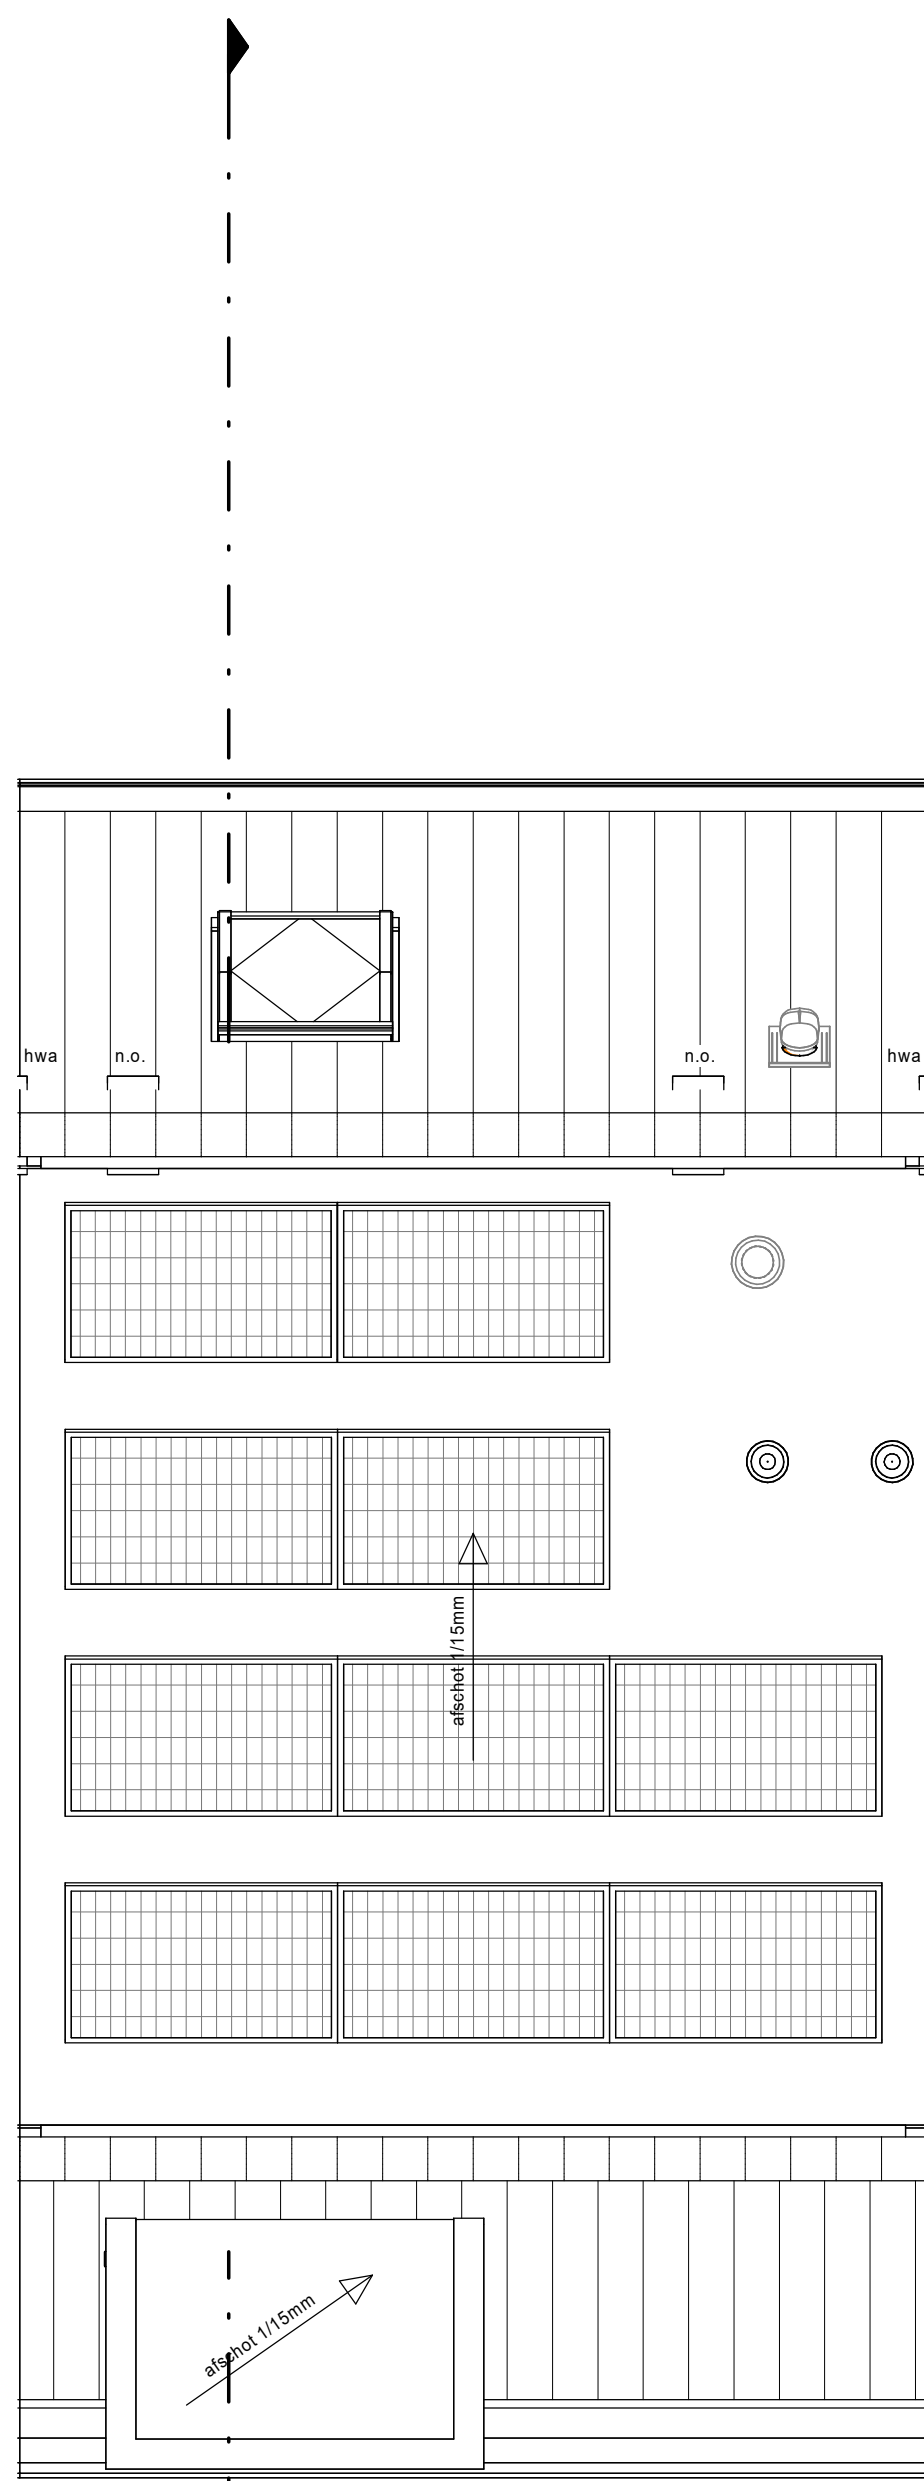


dakoverzicht

Kleuren en materialen zijn indicatief, materiaal en afwerking of technische omschrijving en technische uitwerking E&W en PV installatie zijn indicatief weergegeven, zie tevens de technische omschrijving

De getoonde indeling van de techniekruimte en opstelling installaties is indicatief weergegeven. Hieraan kunnen geen rechten worden ontleend.

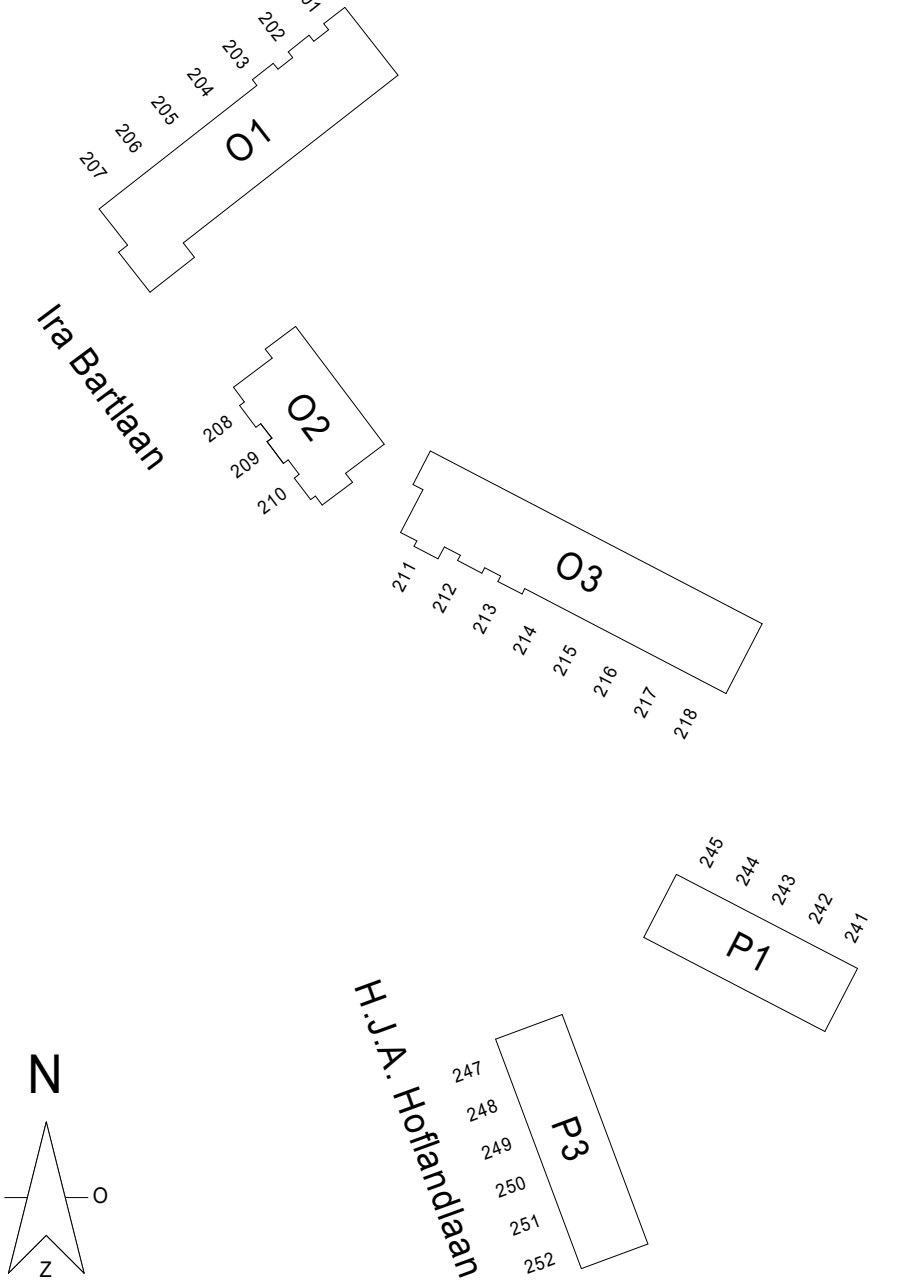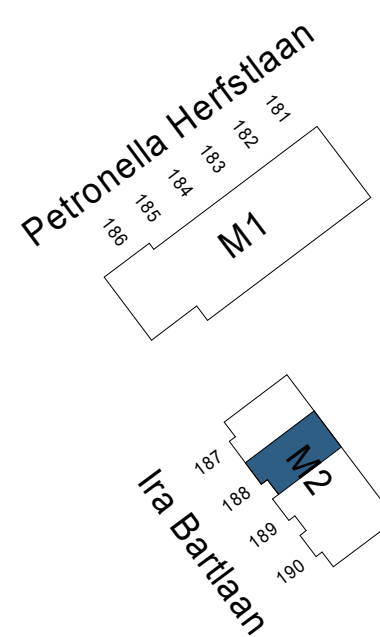

Peil M1,2 = 0	1050+NAP
Peil O1 = 0	450+NAP
Peil O2 = 0	1450+NAP
Peil O3 = 0	1500+NAP
Peil P1,3 = 0	1650+NAP

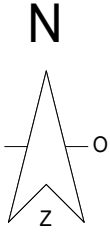

project:
betroft:
BNR 188

fase:	datum:	schaal:	formaat:
KA0	05-09-2025	1:50	A0
projectnummer:	12718	tekeningsnummer:	B9.M2.188