



begane grond




voorgevel

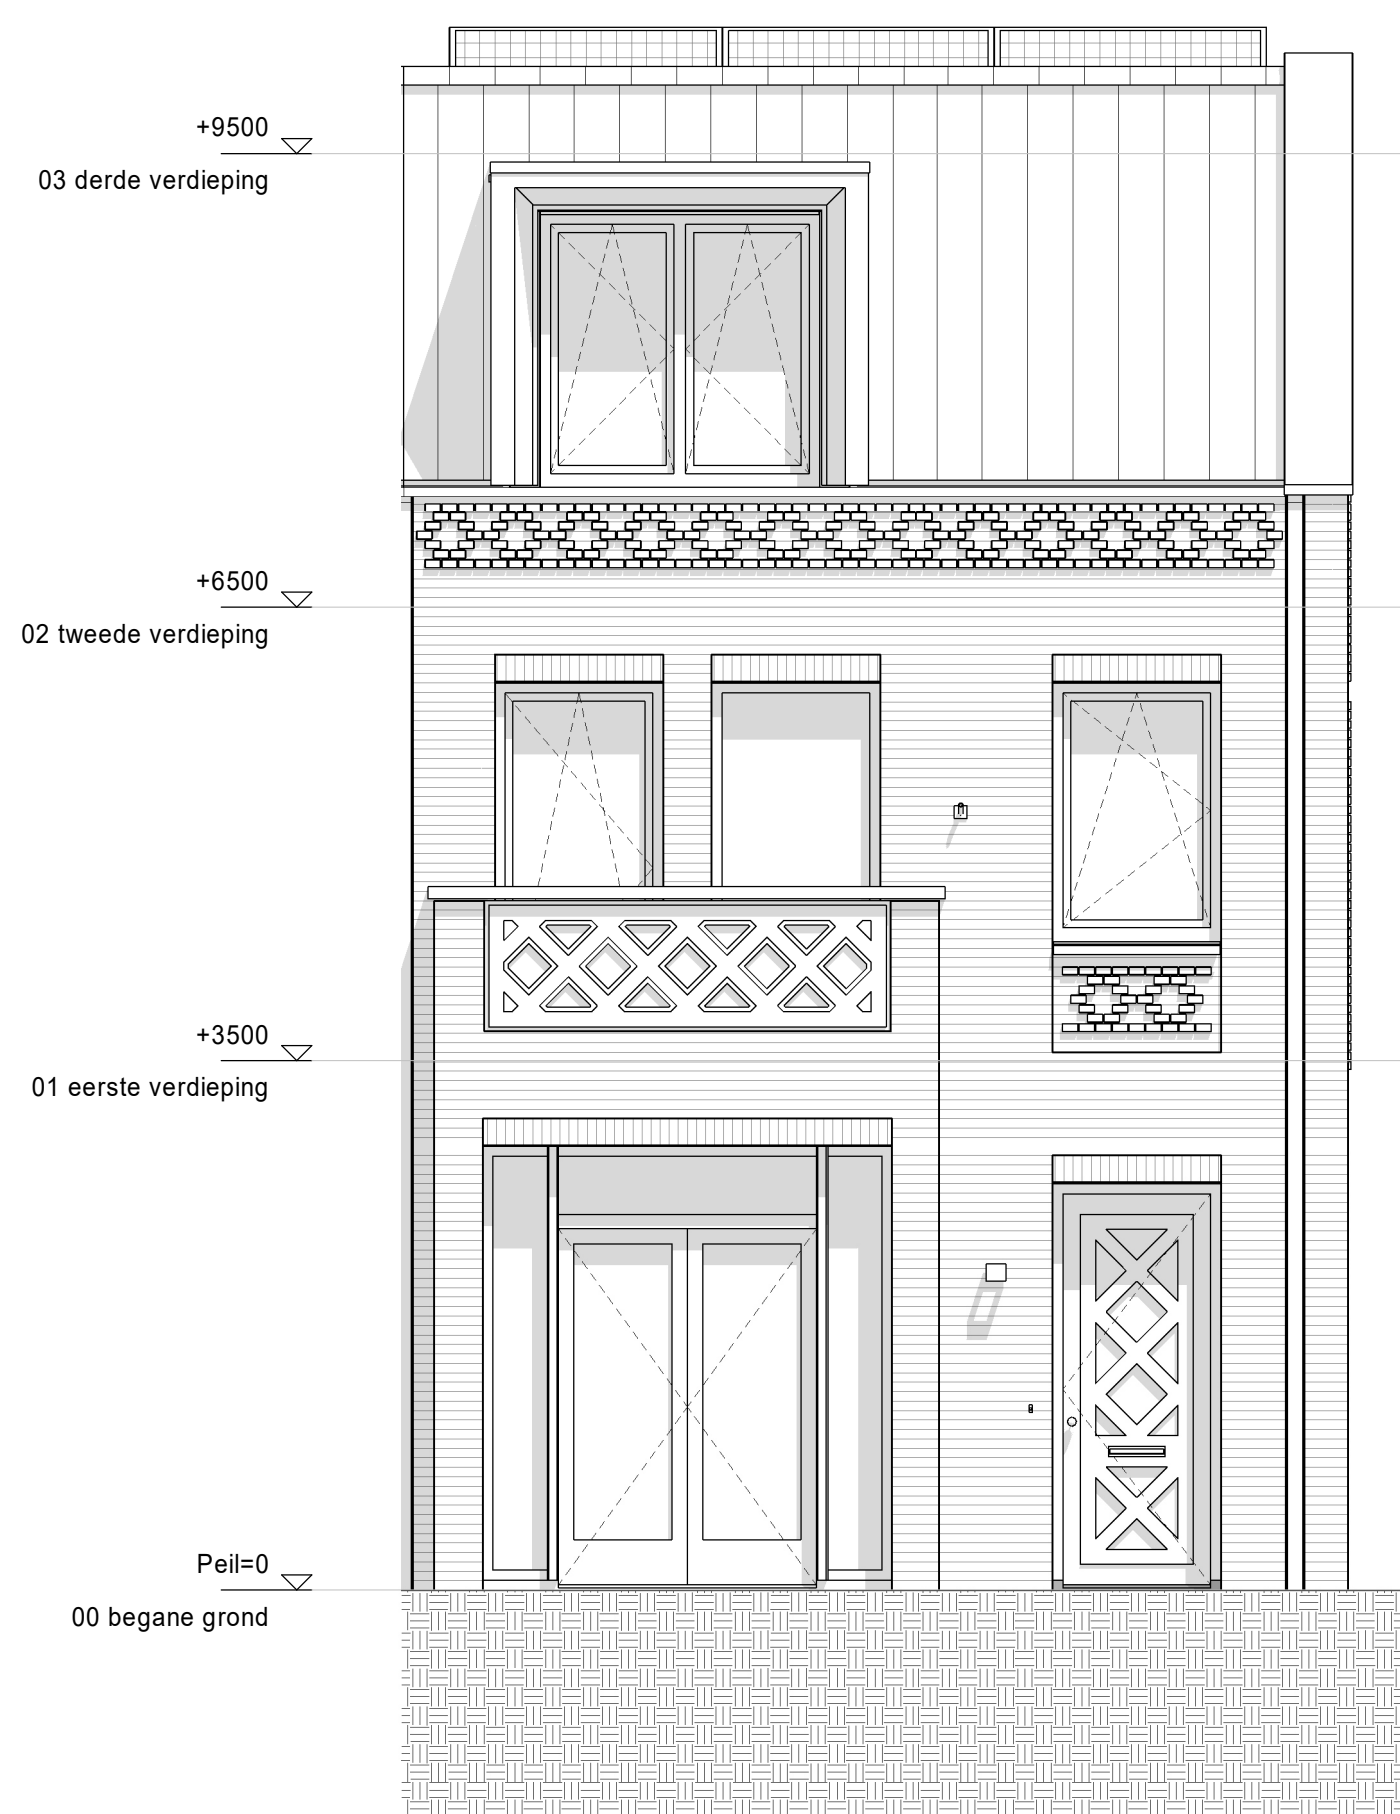


achtergevel

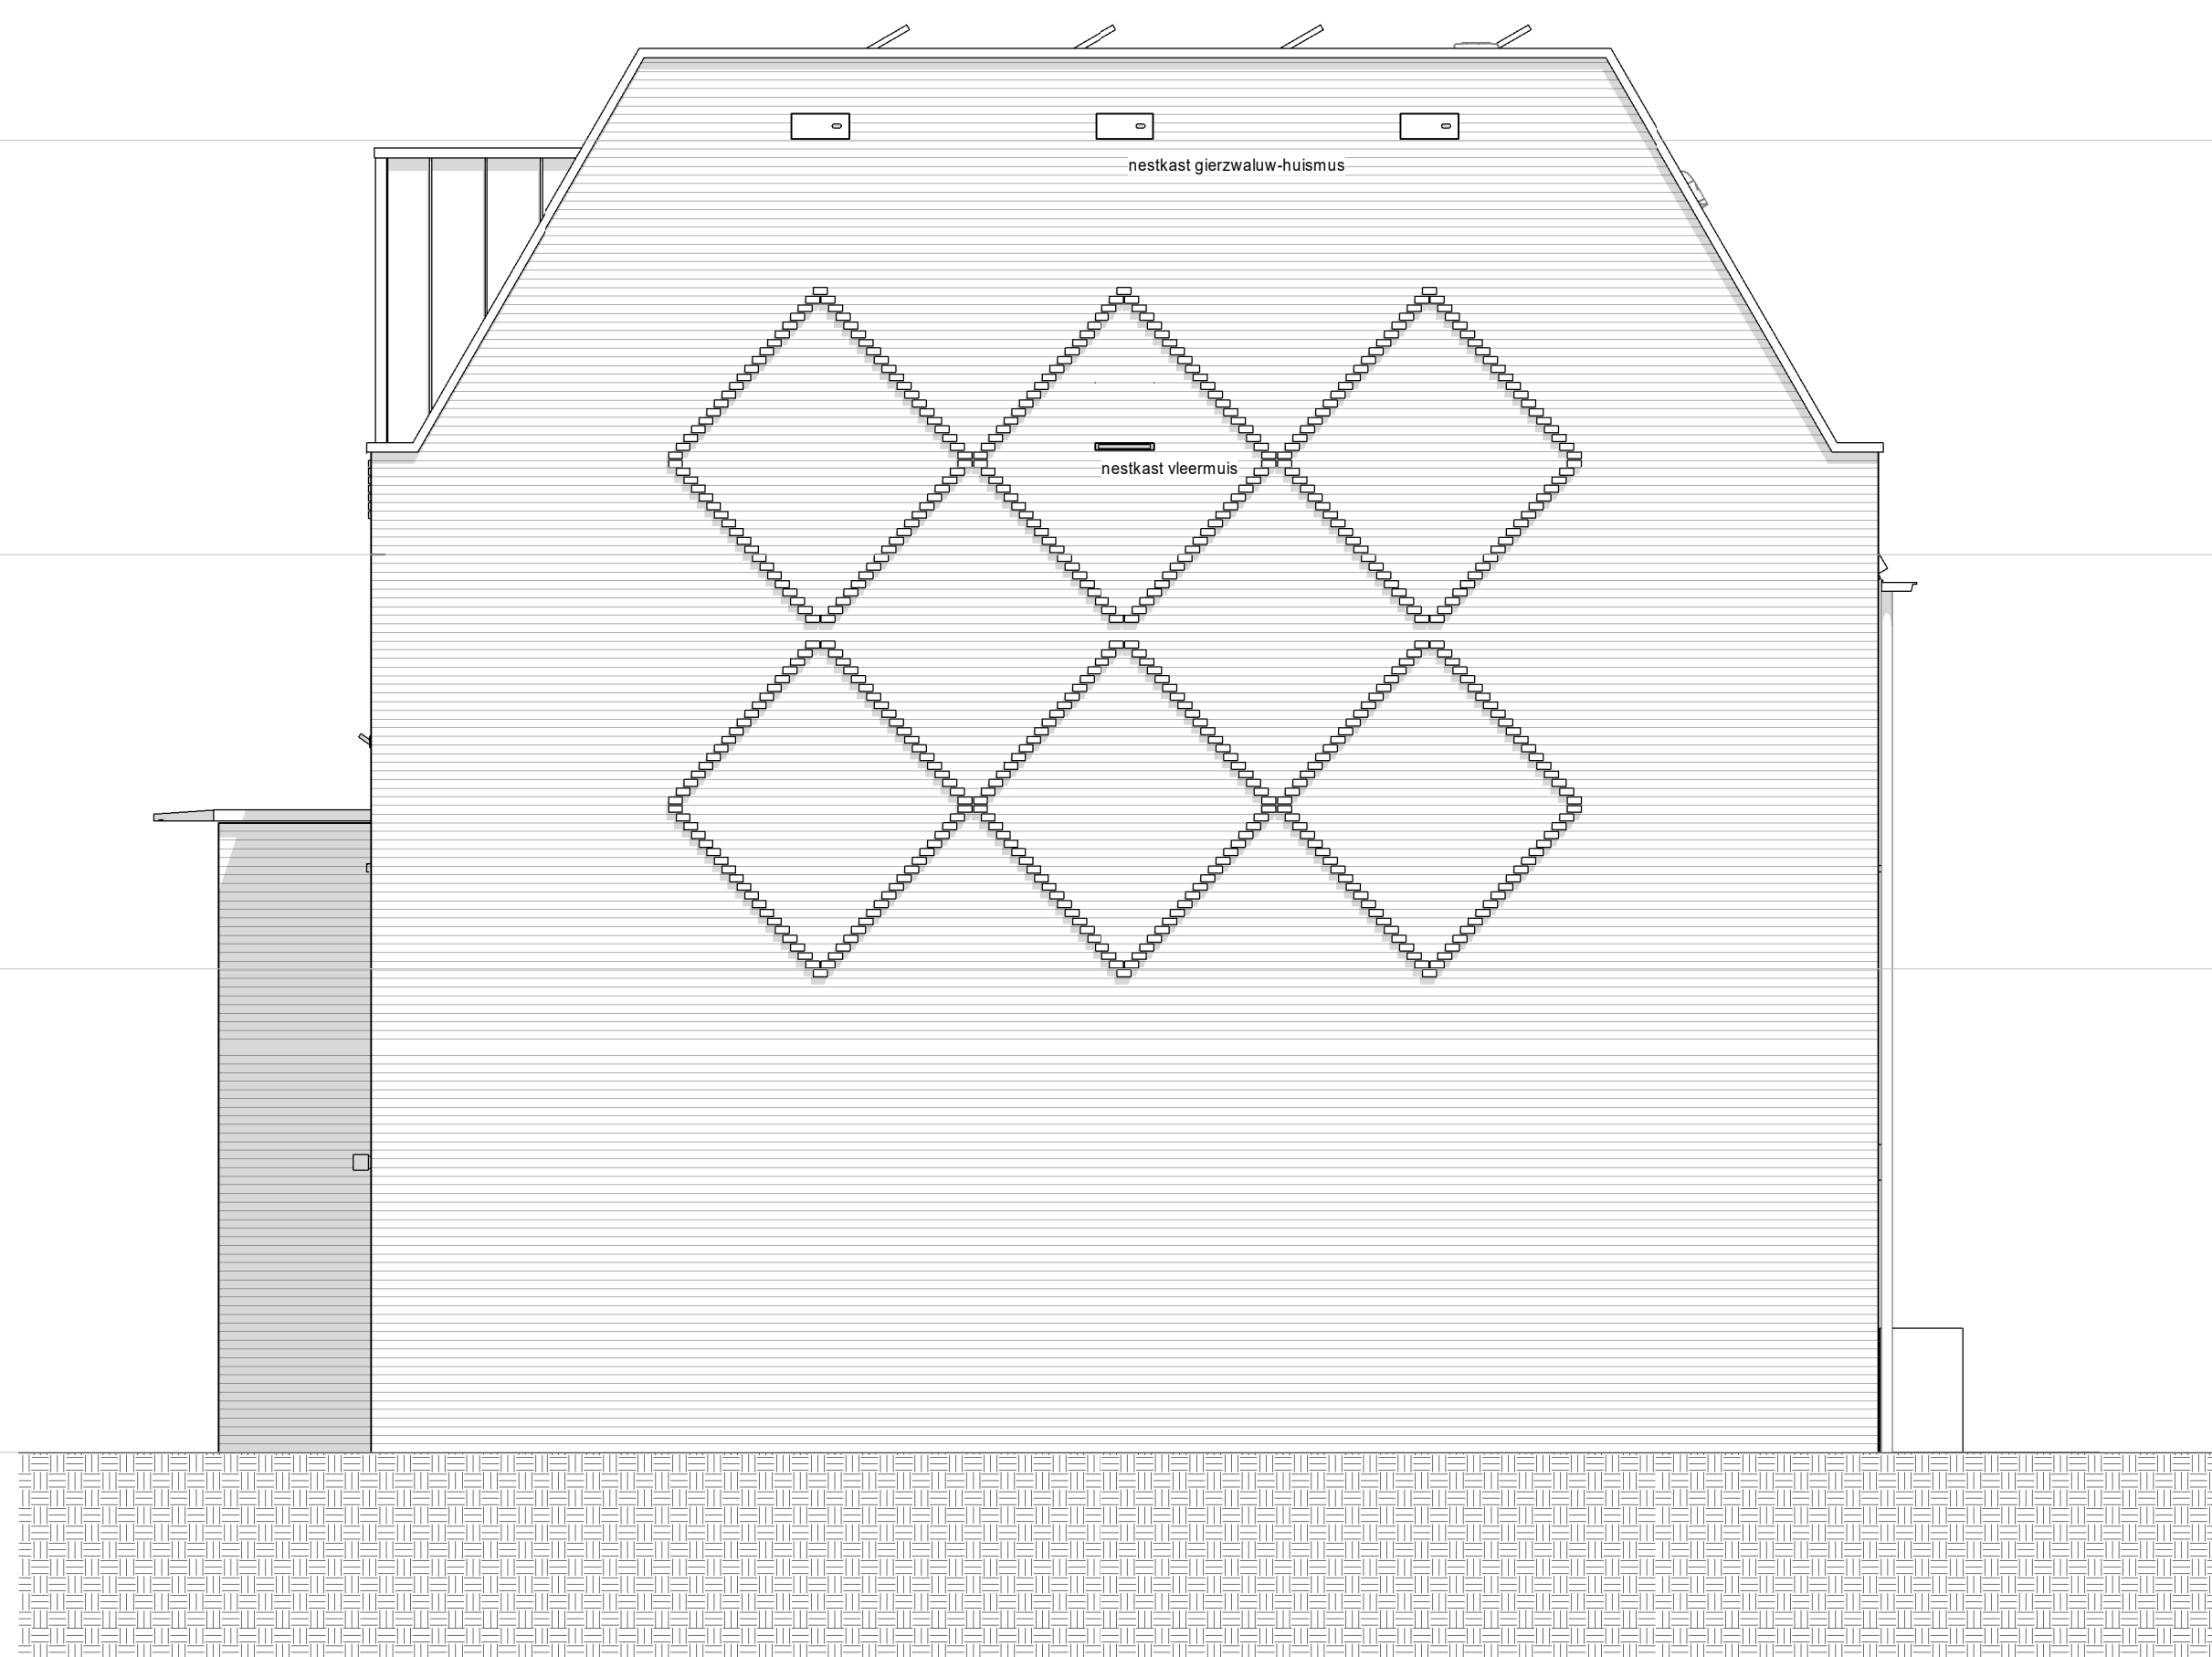


rechttergevel

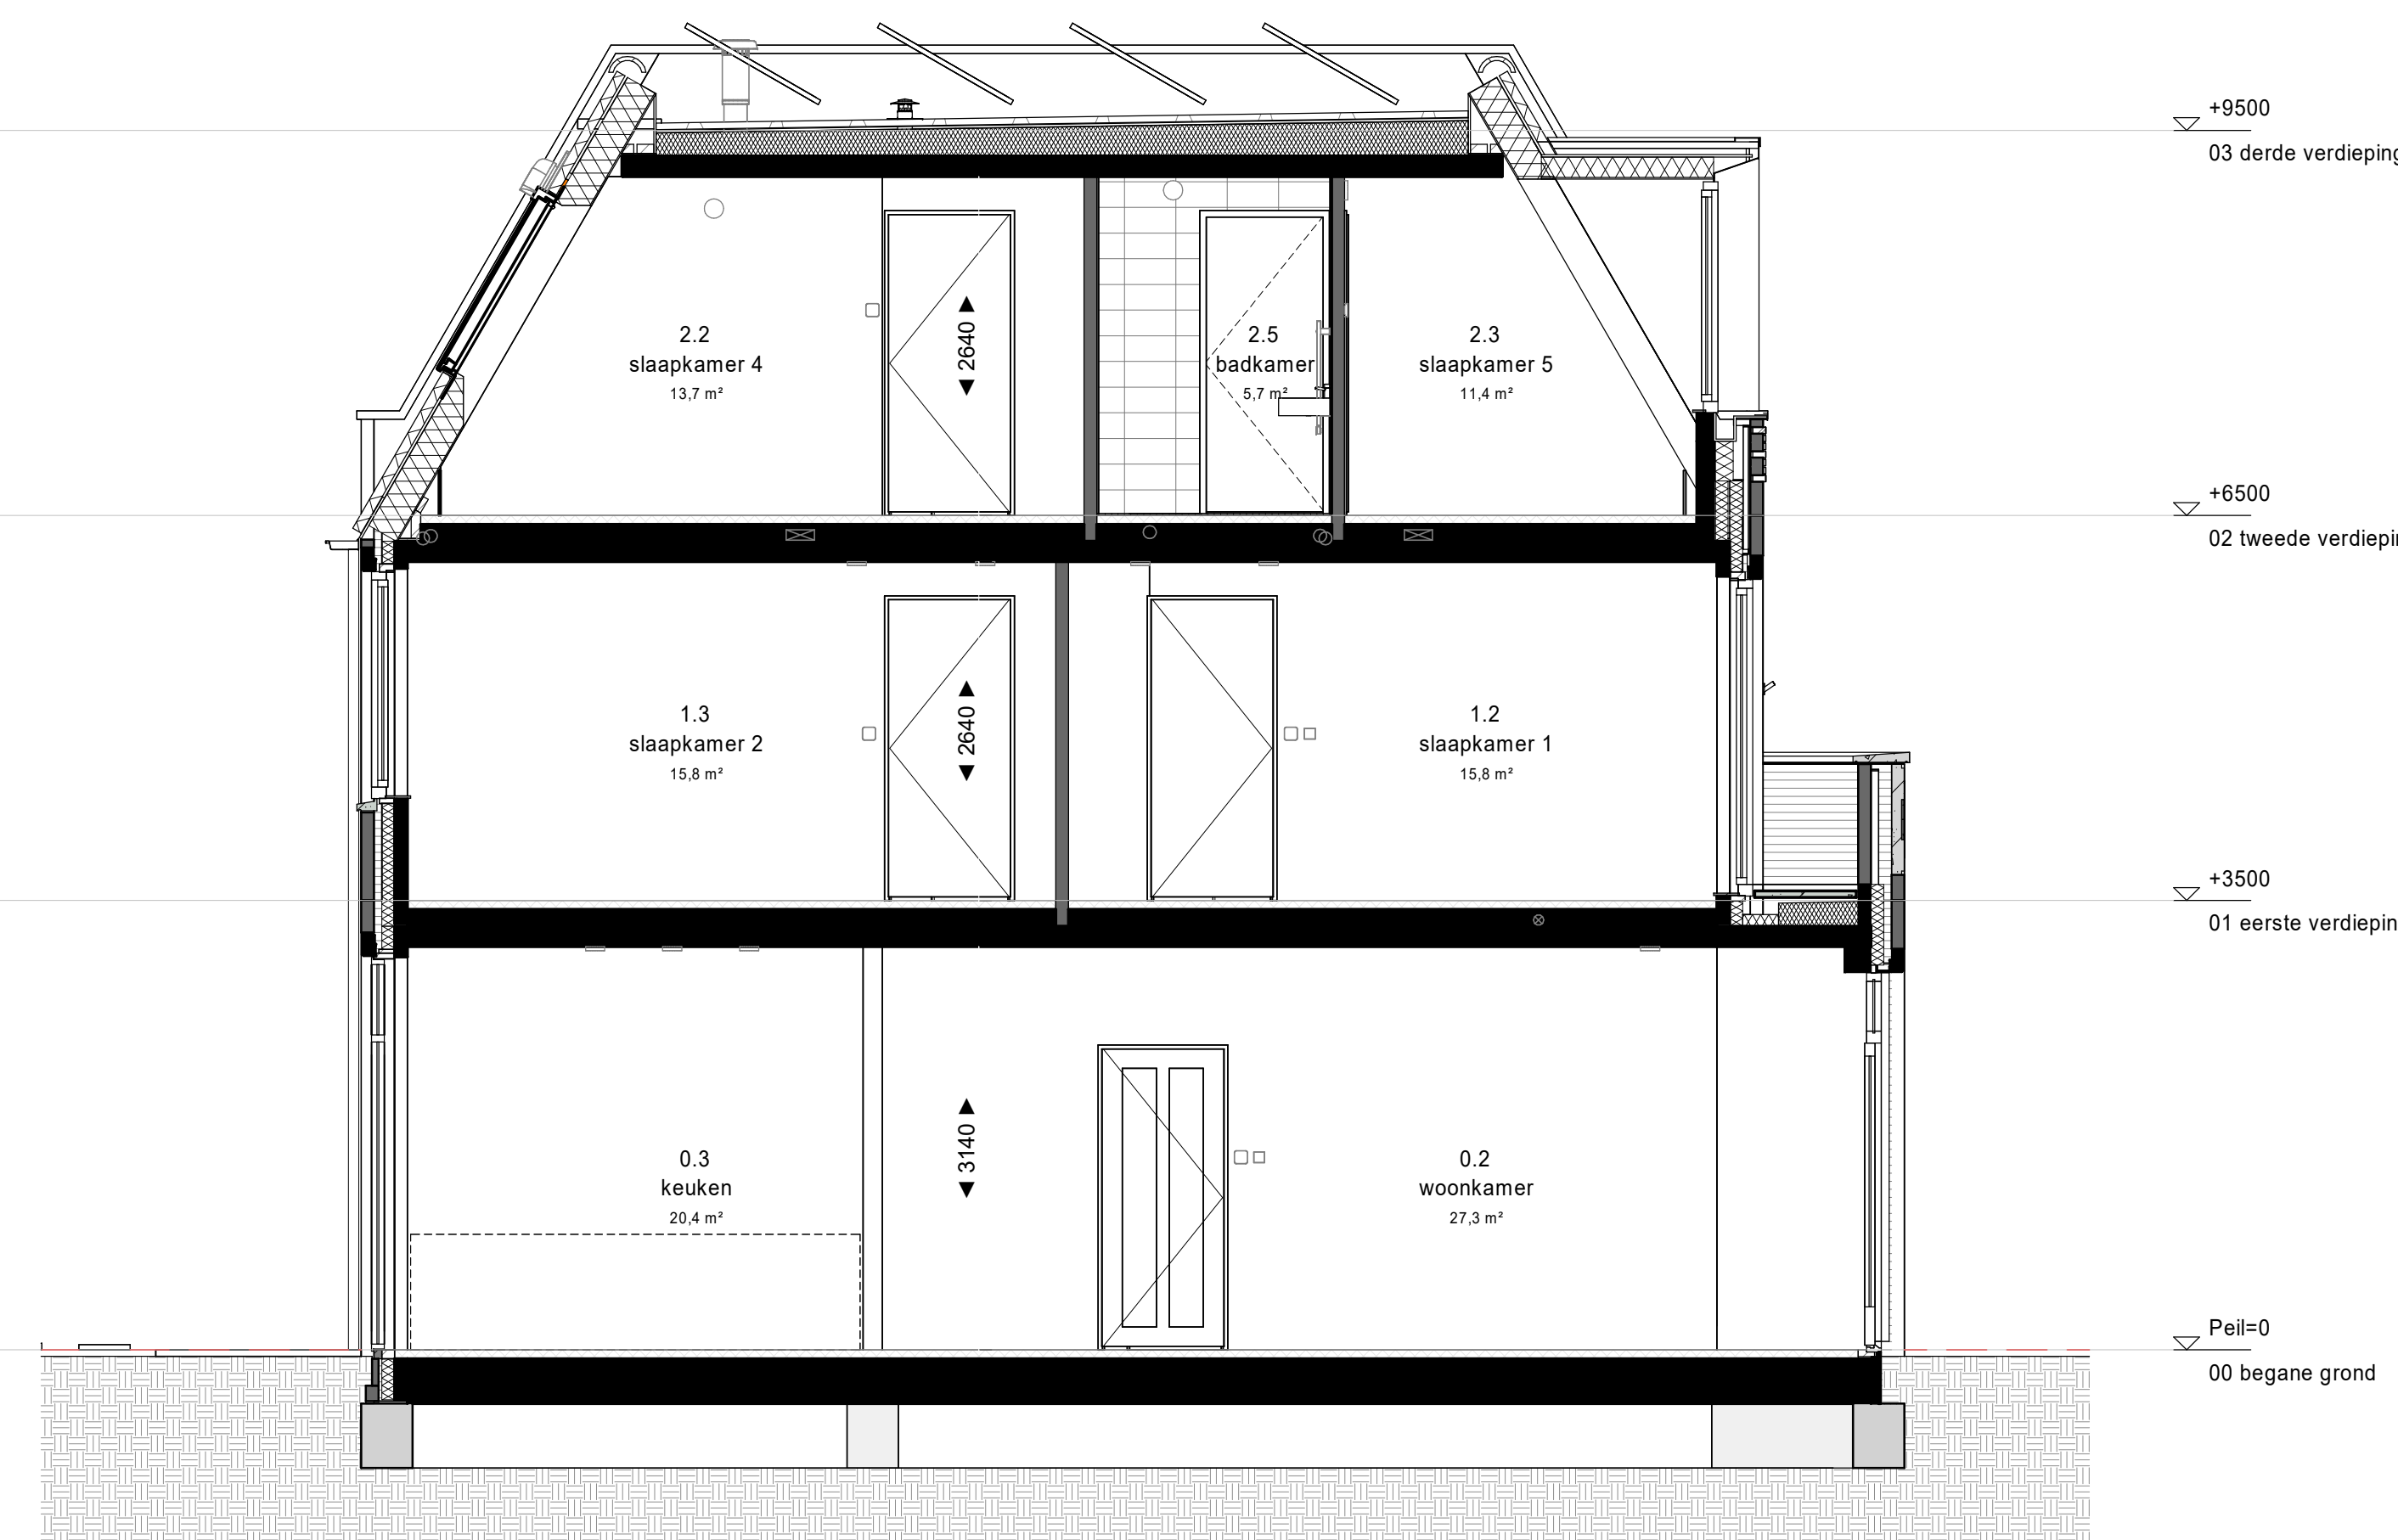


doorsnede

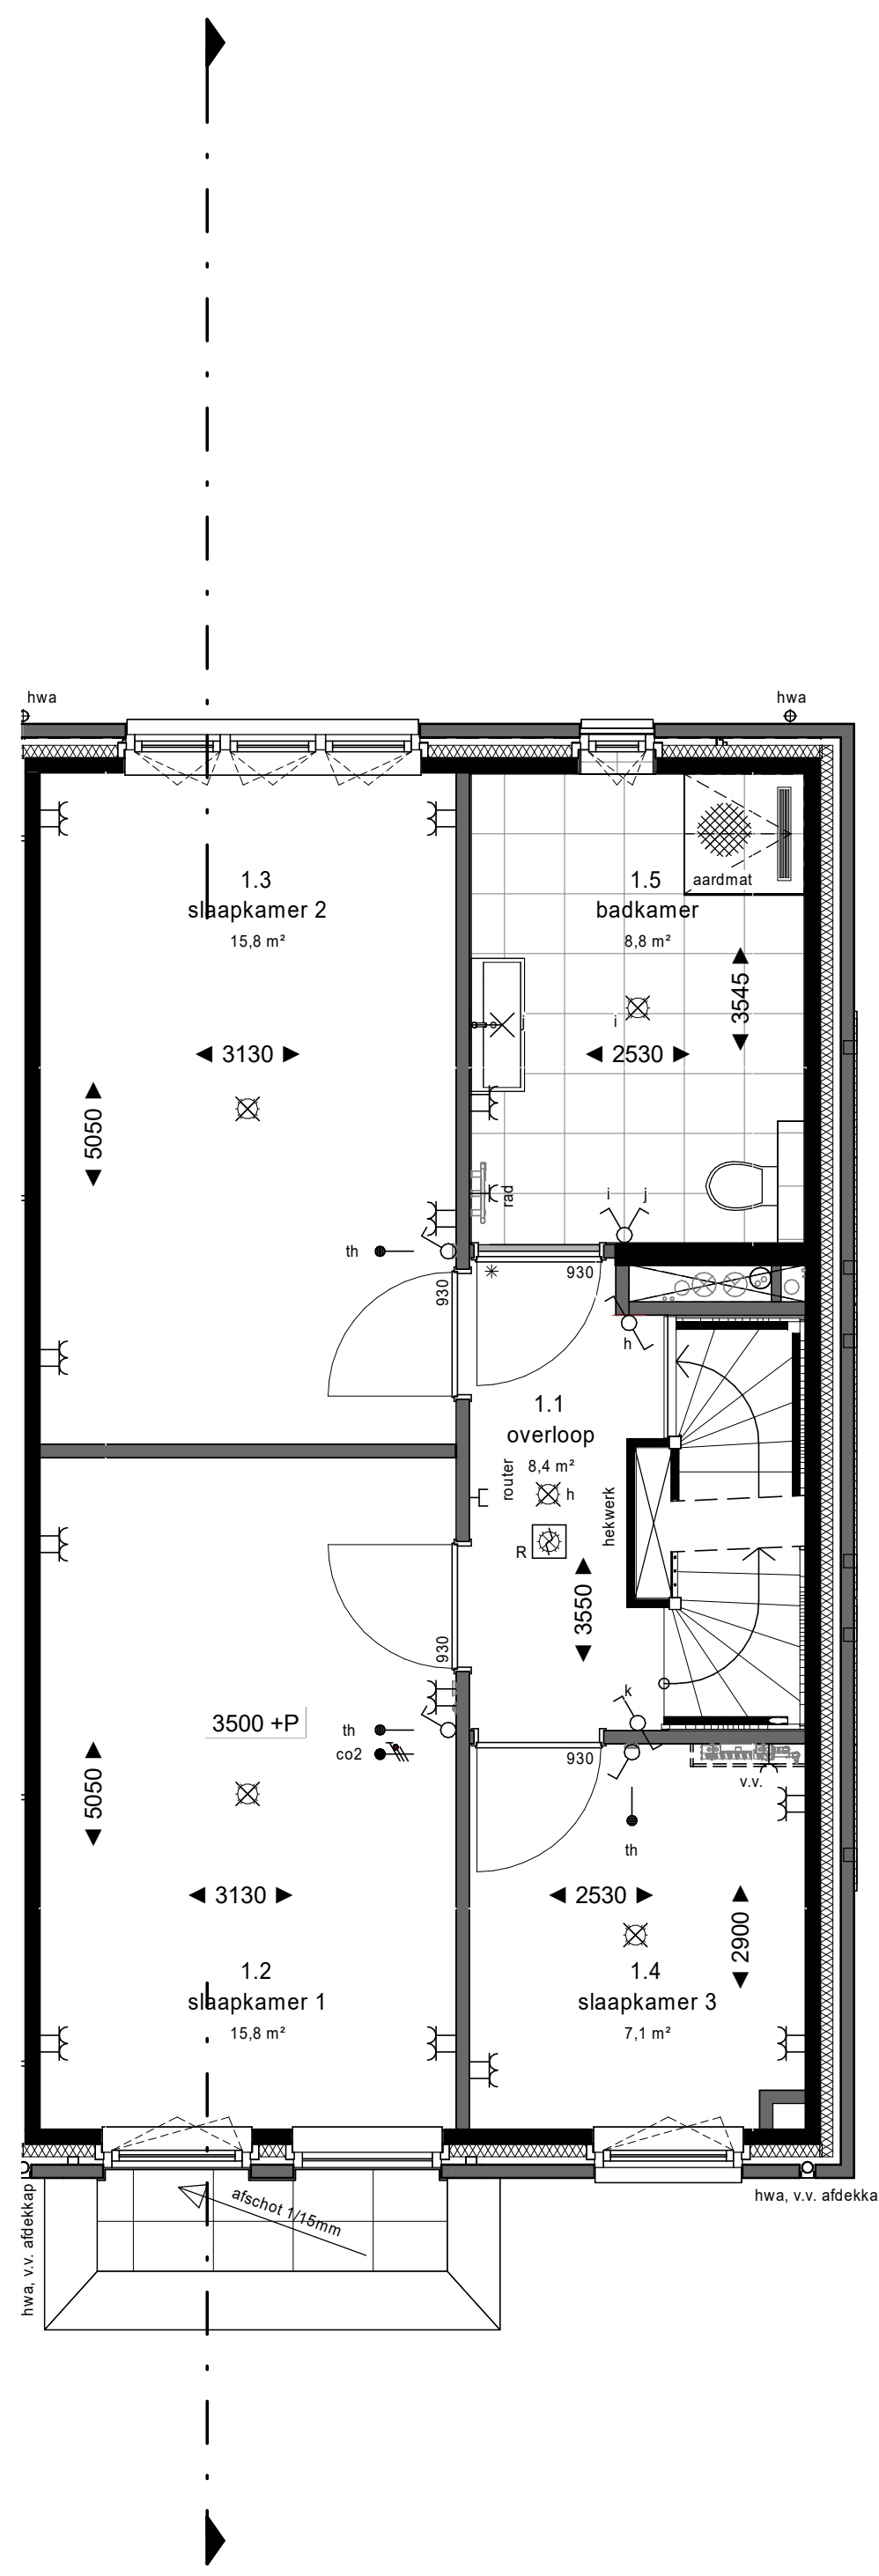

1e verdieping

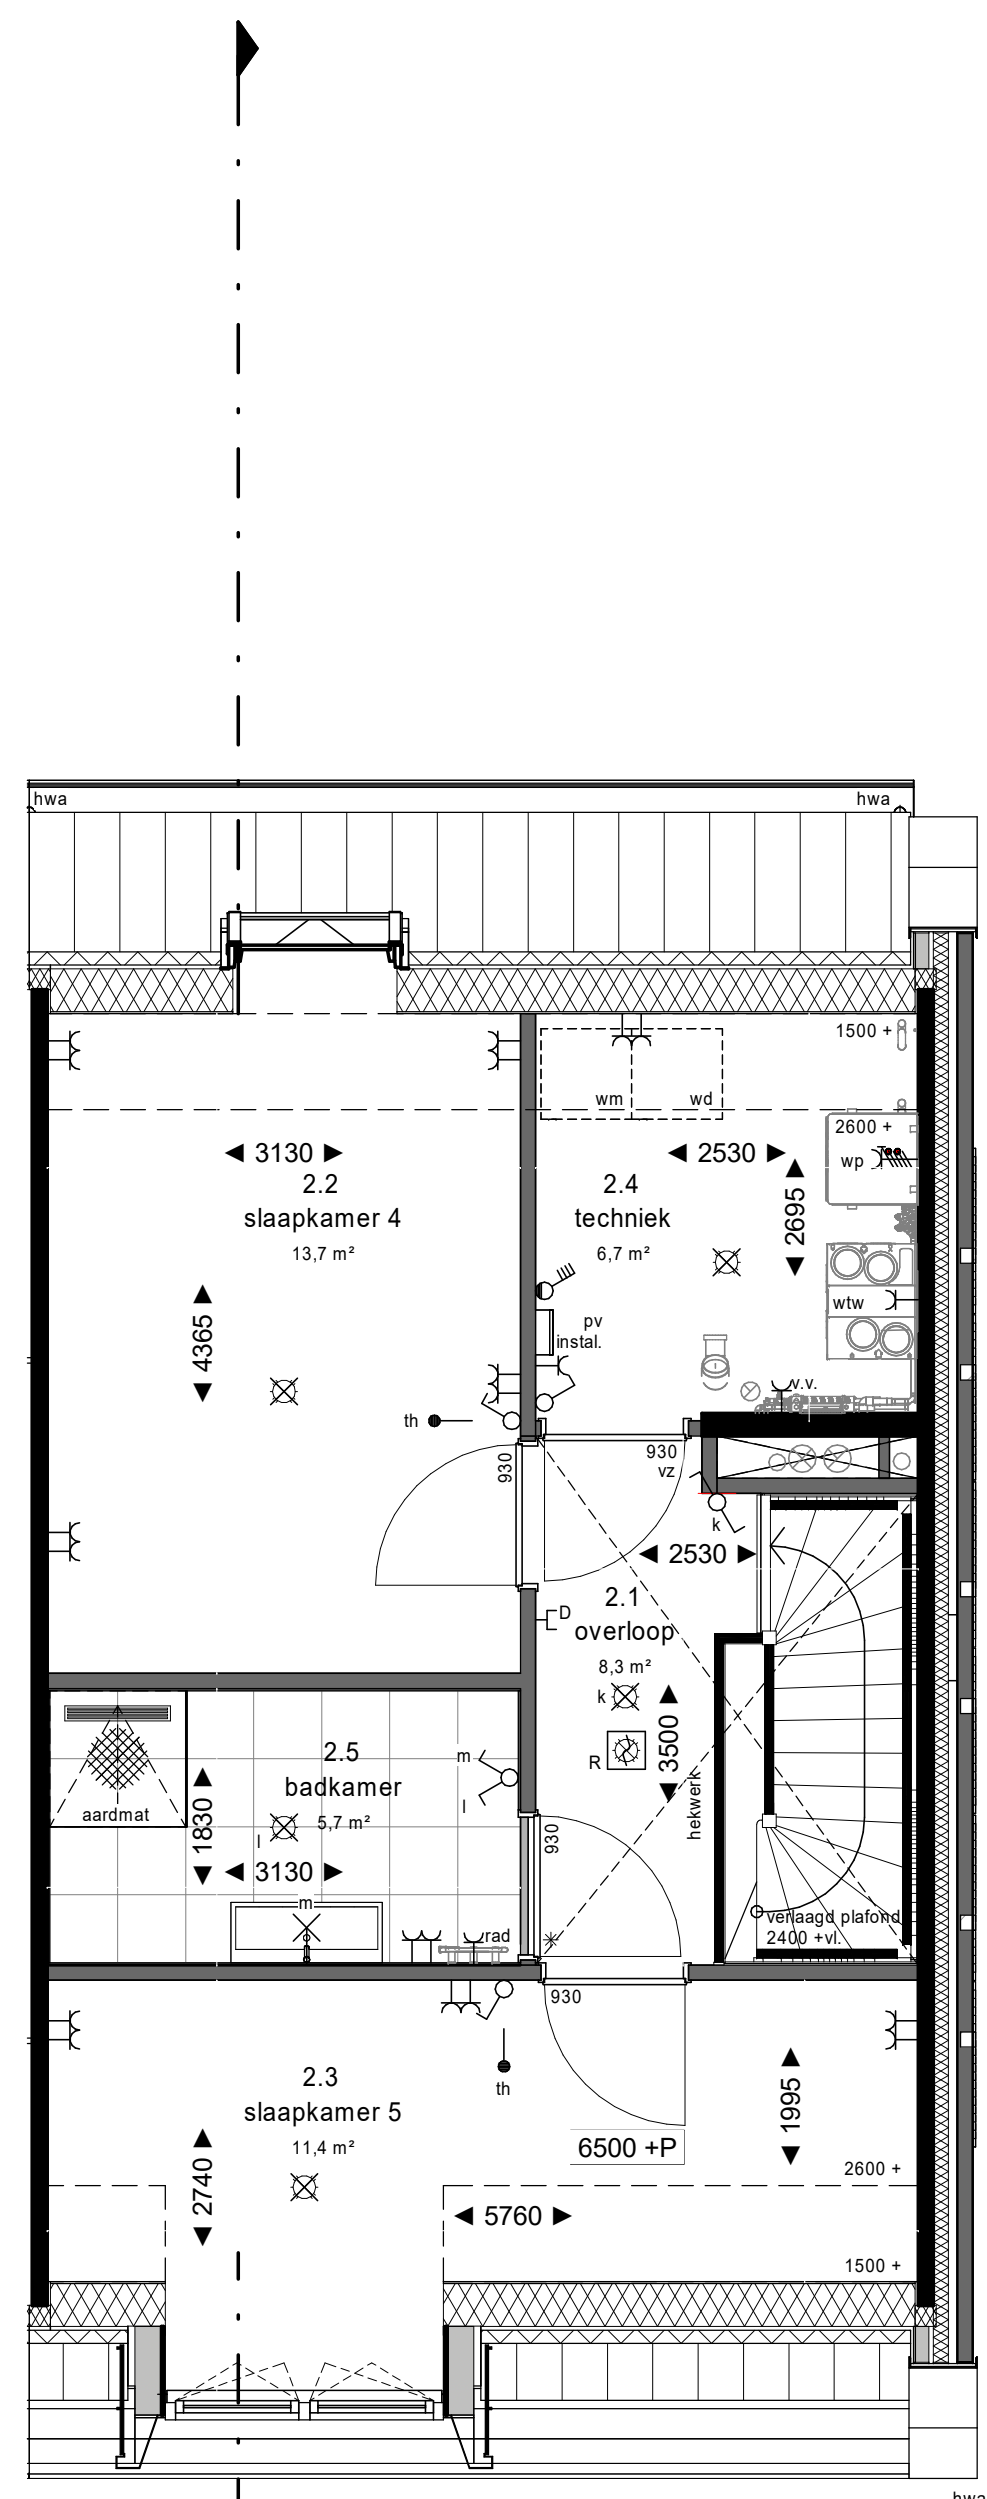


2e verdieping

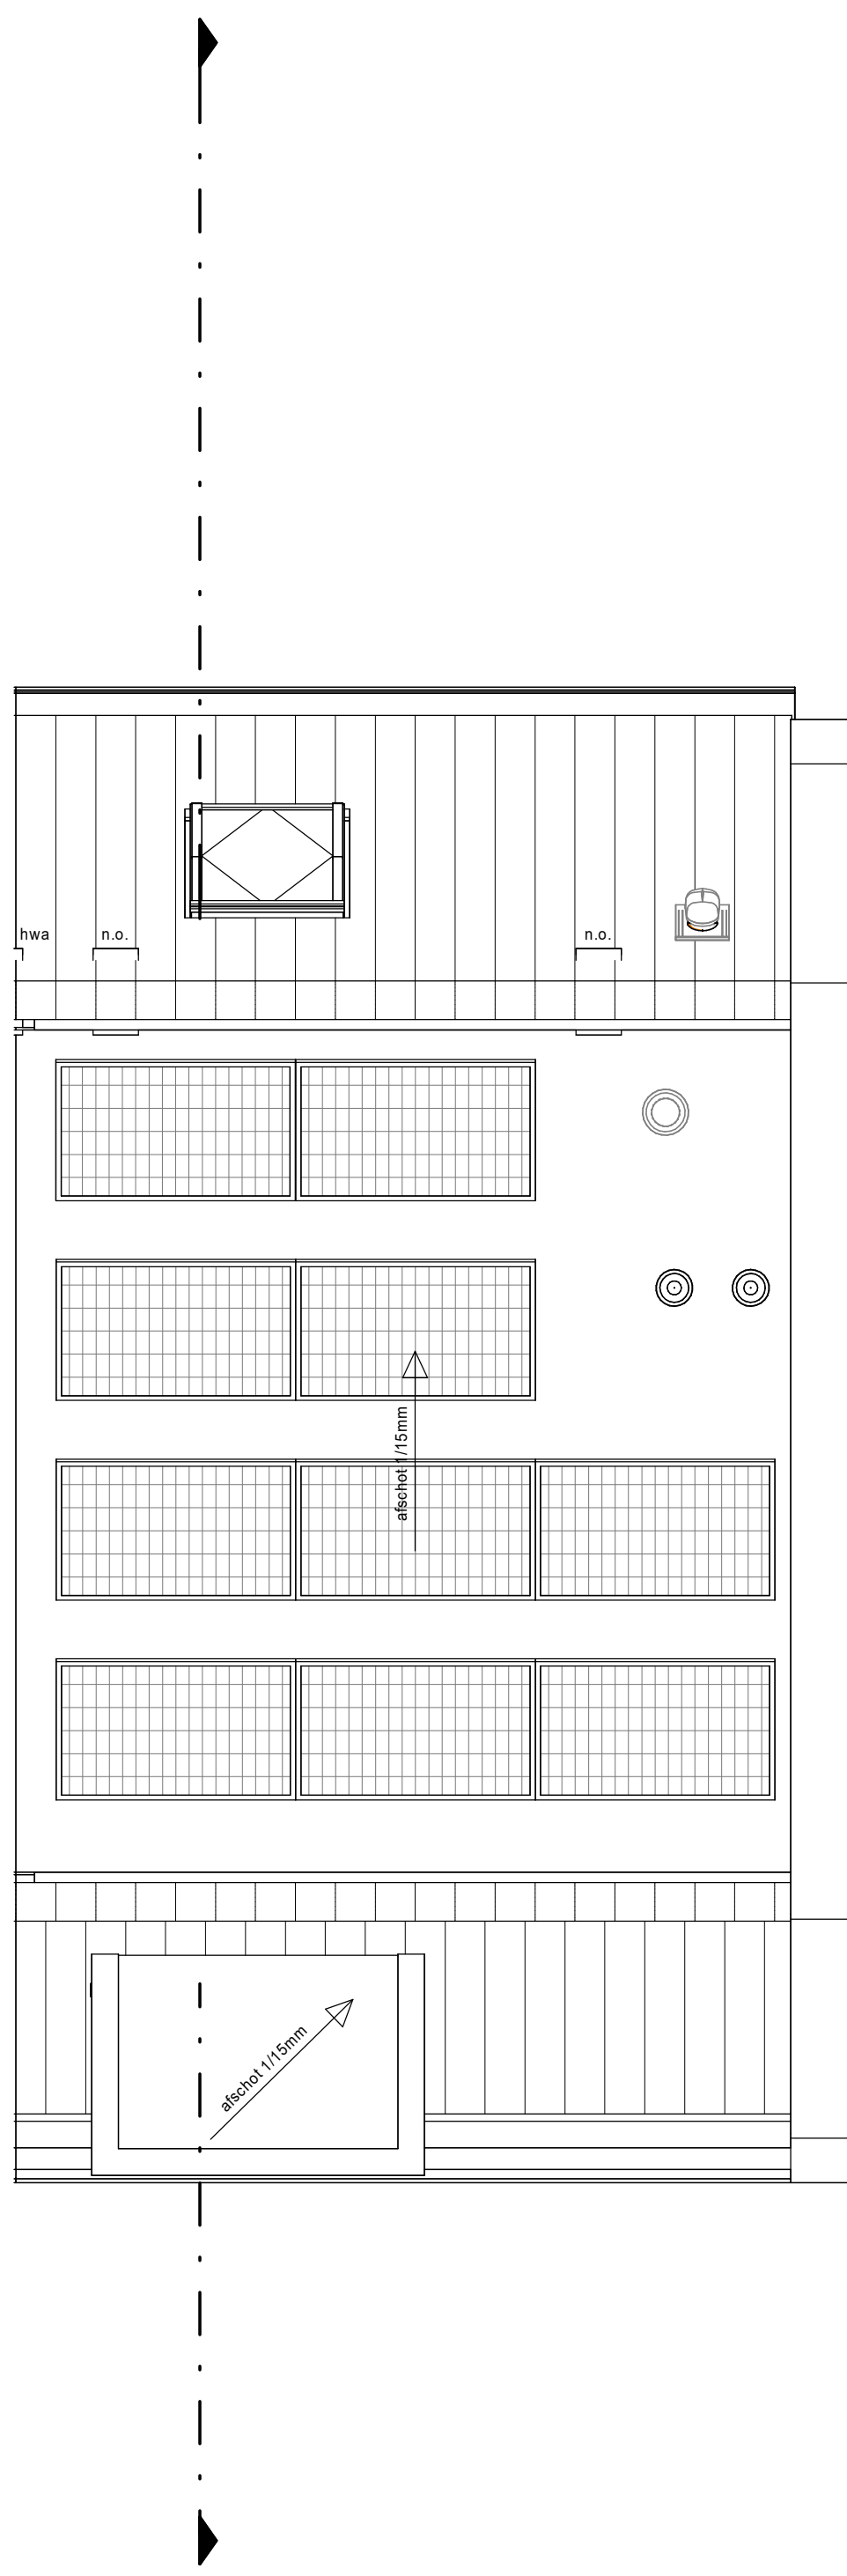


dakoverzicht

Kleuren en materialen zijn indicatief, materiaal en afwerking of technische omschrijving en technische uitwerking E&W en PV installatie zijn indicatief weergegeven, zie tevens de technische omschrijving

De getoonde indeling van de techniekruimte en opstelling installaties is indicatief weergegeven. Hieraan kunnen geen rechten worden ontleend.

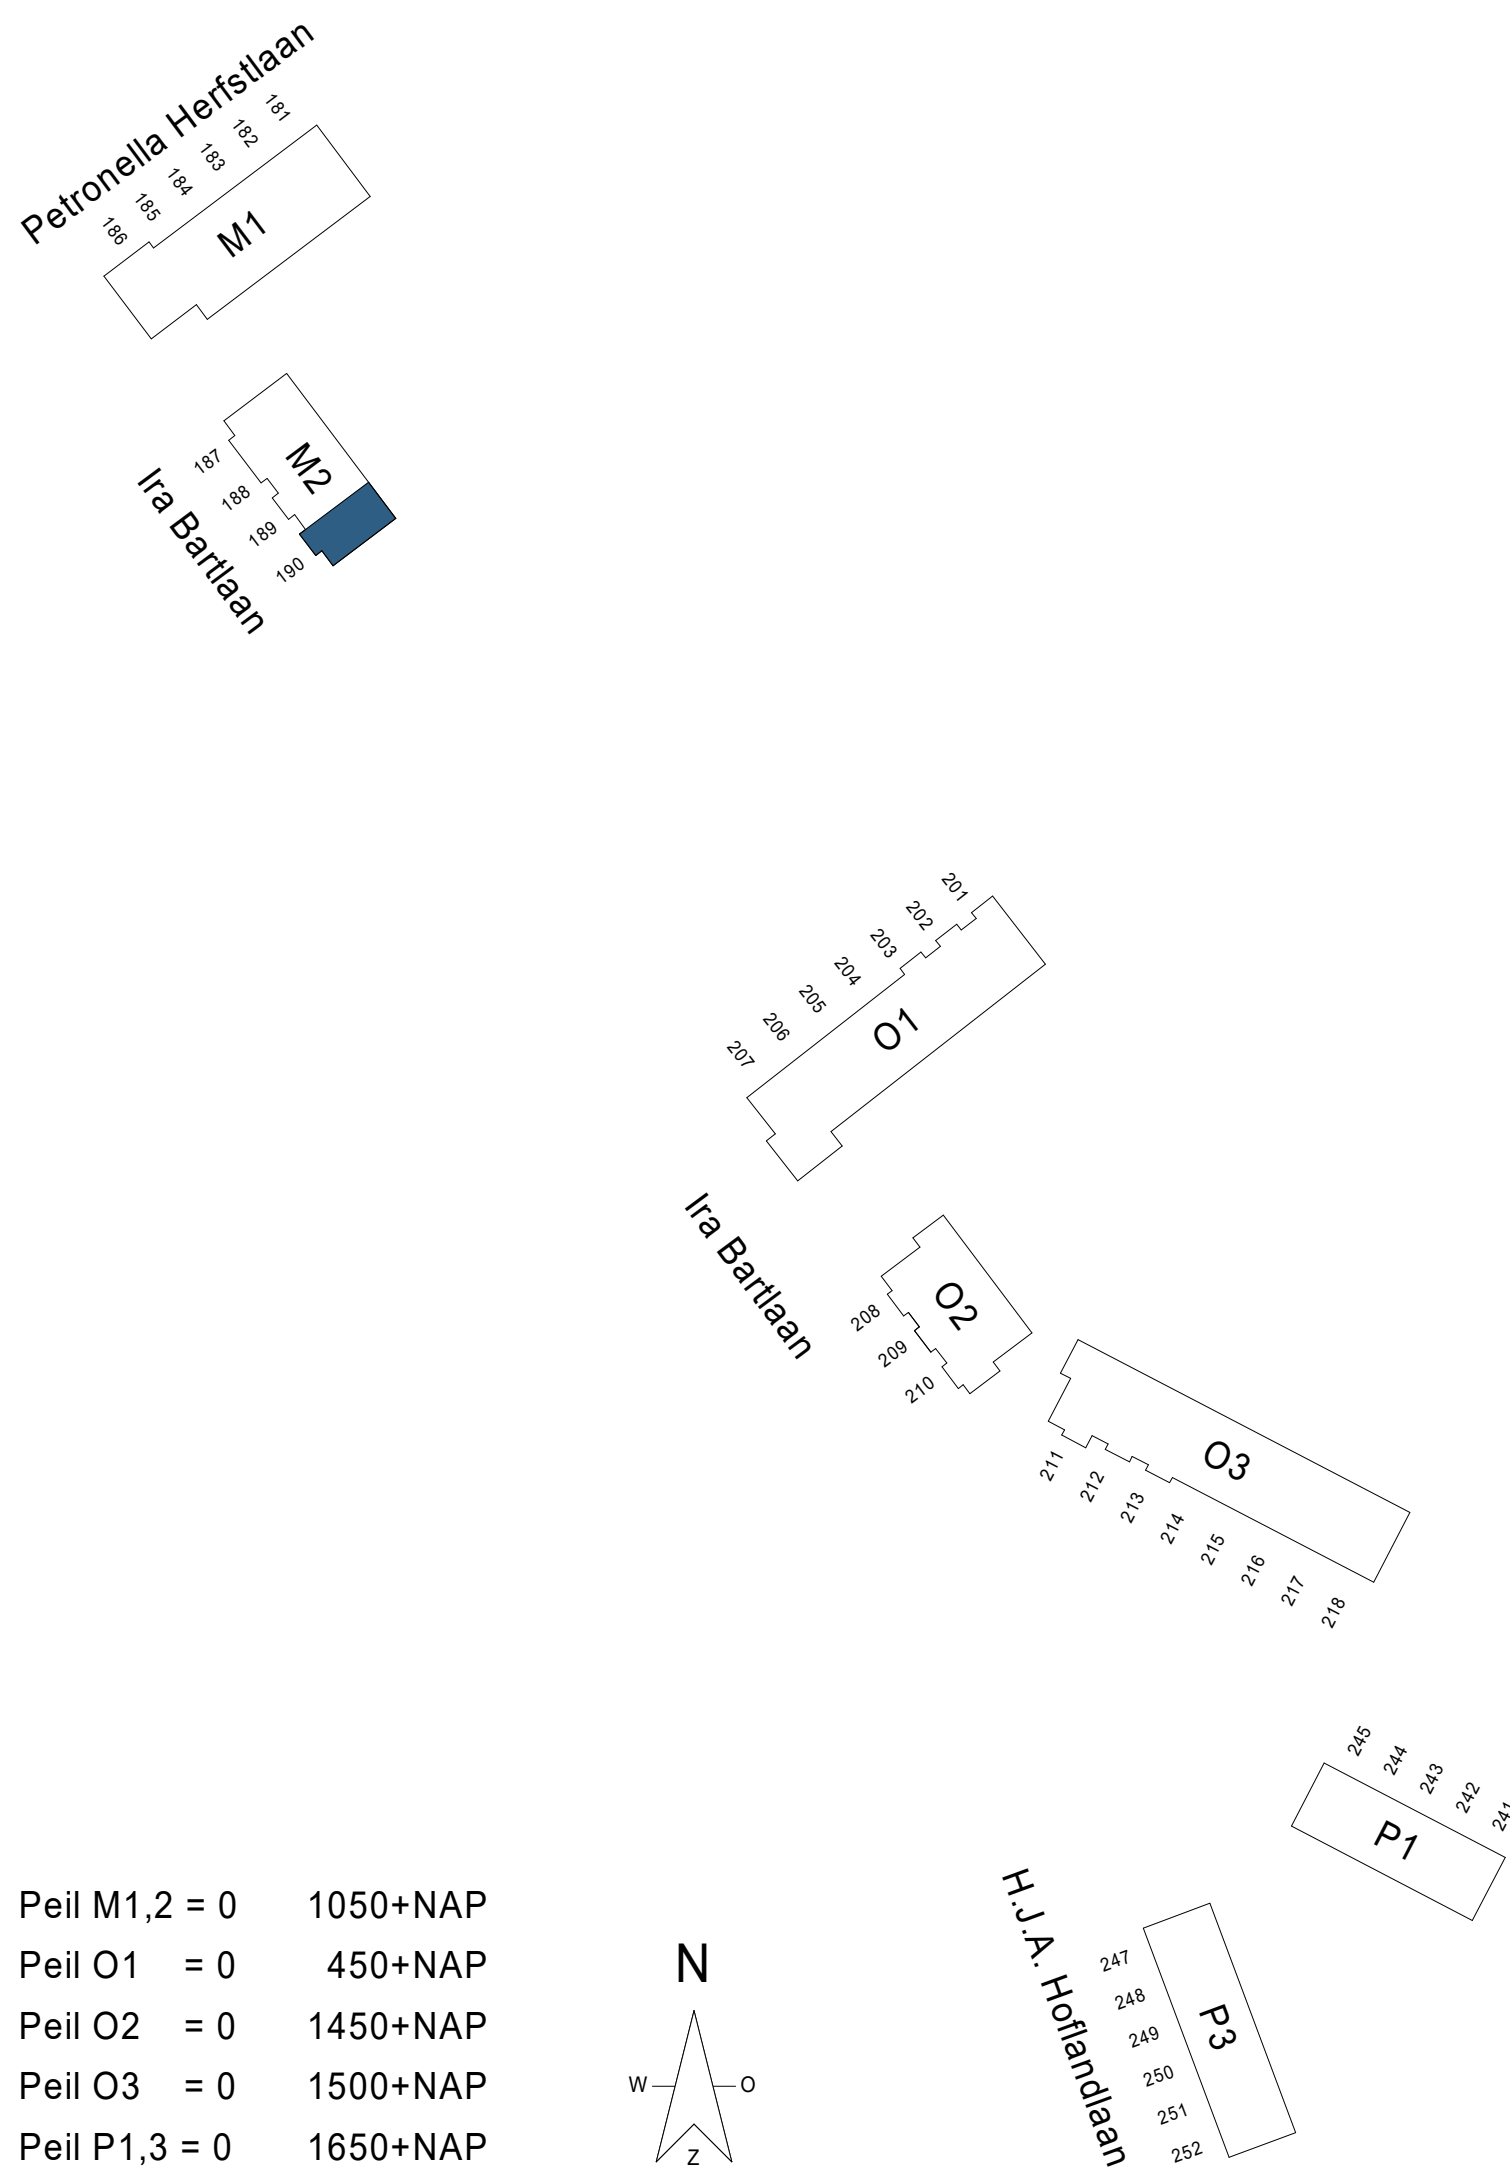

Peil M1,2 = 0 1050+NAP  
Peil O1 = 0 450+NAP  
Peil O2 = 0 1450+NAP  
Peil O3 = 0 1500+NAP  
Peil P1,3 = 0 1650+NAP

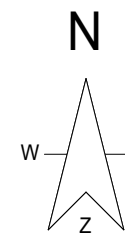

project: **NIEUW HAALINGEN**  
bestelt: **BNR 190**

teek: KAO  
datum: 05-09-2025  
schaal: 1:50  
formaat: A0+  
projectnummer: 12718  
tekeningsnummer: B9.M2.190