



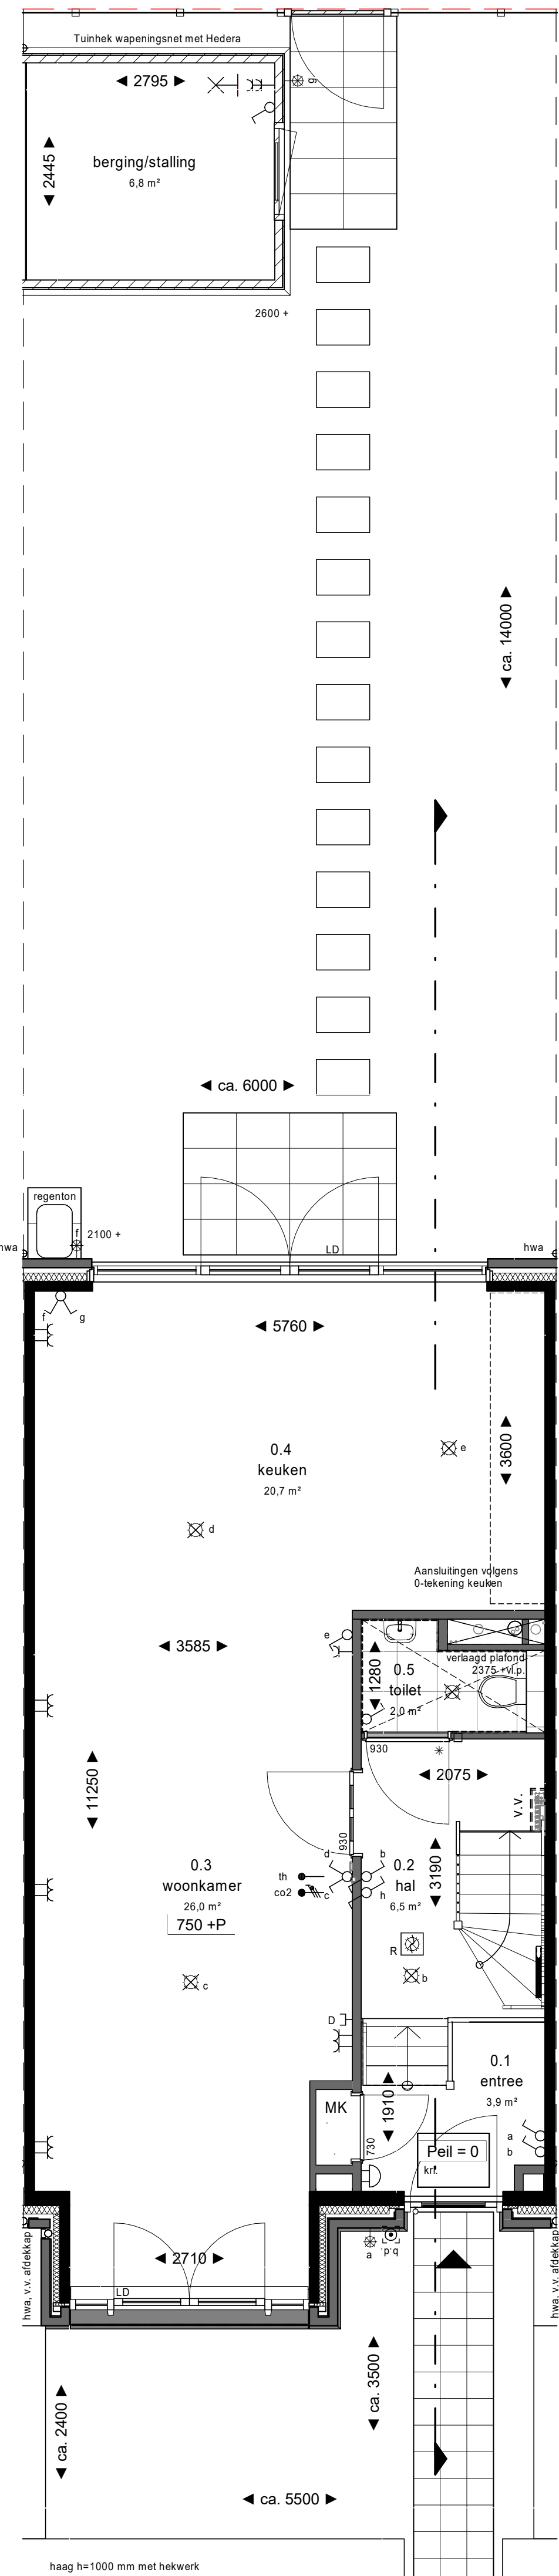


begane grond

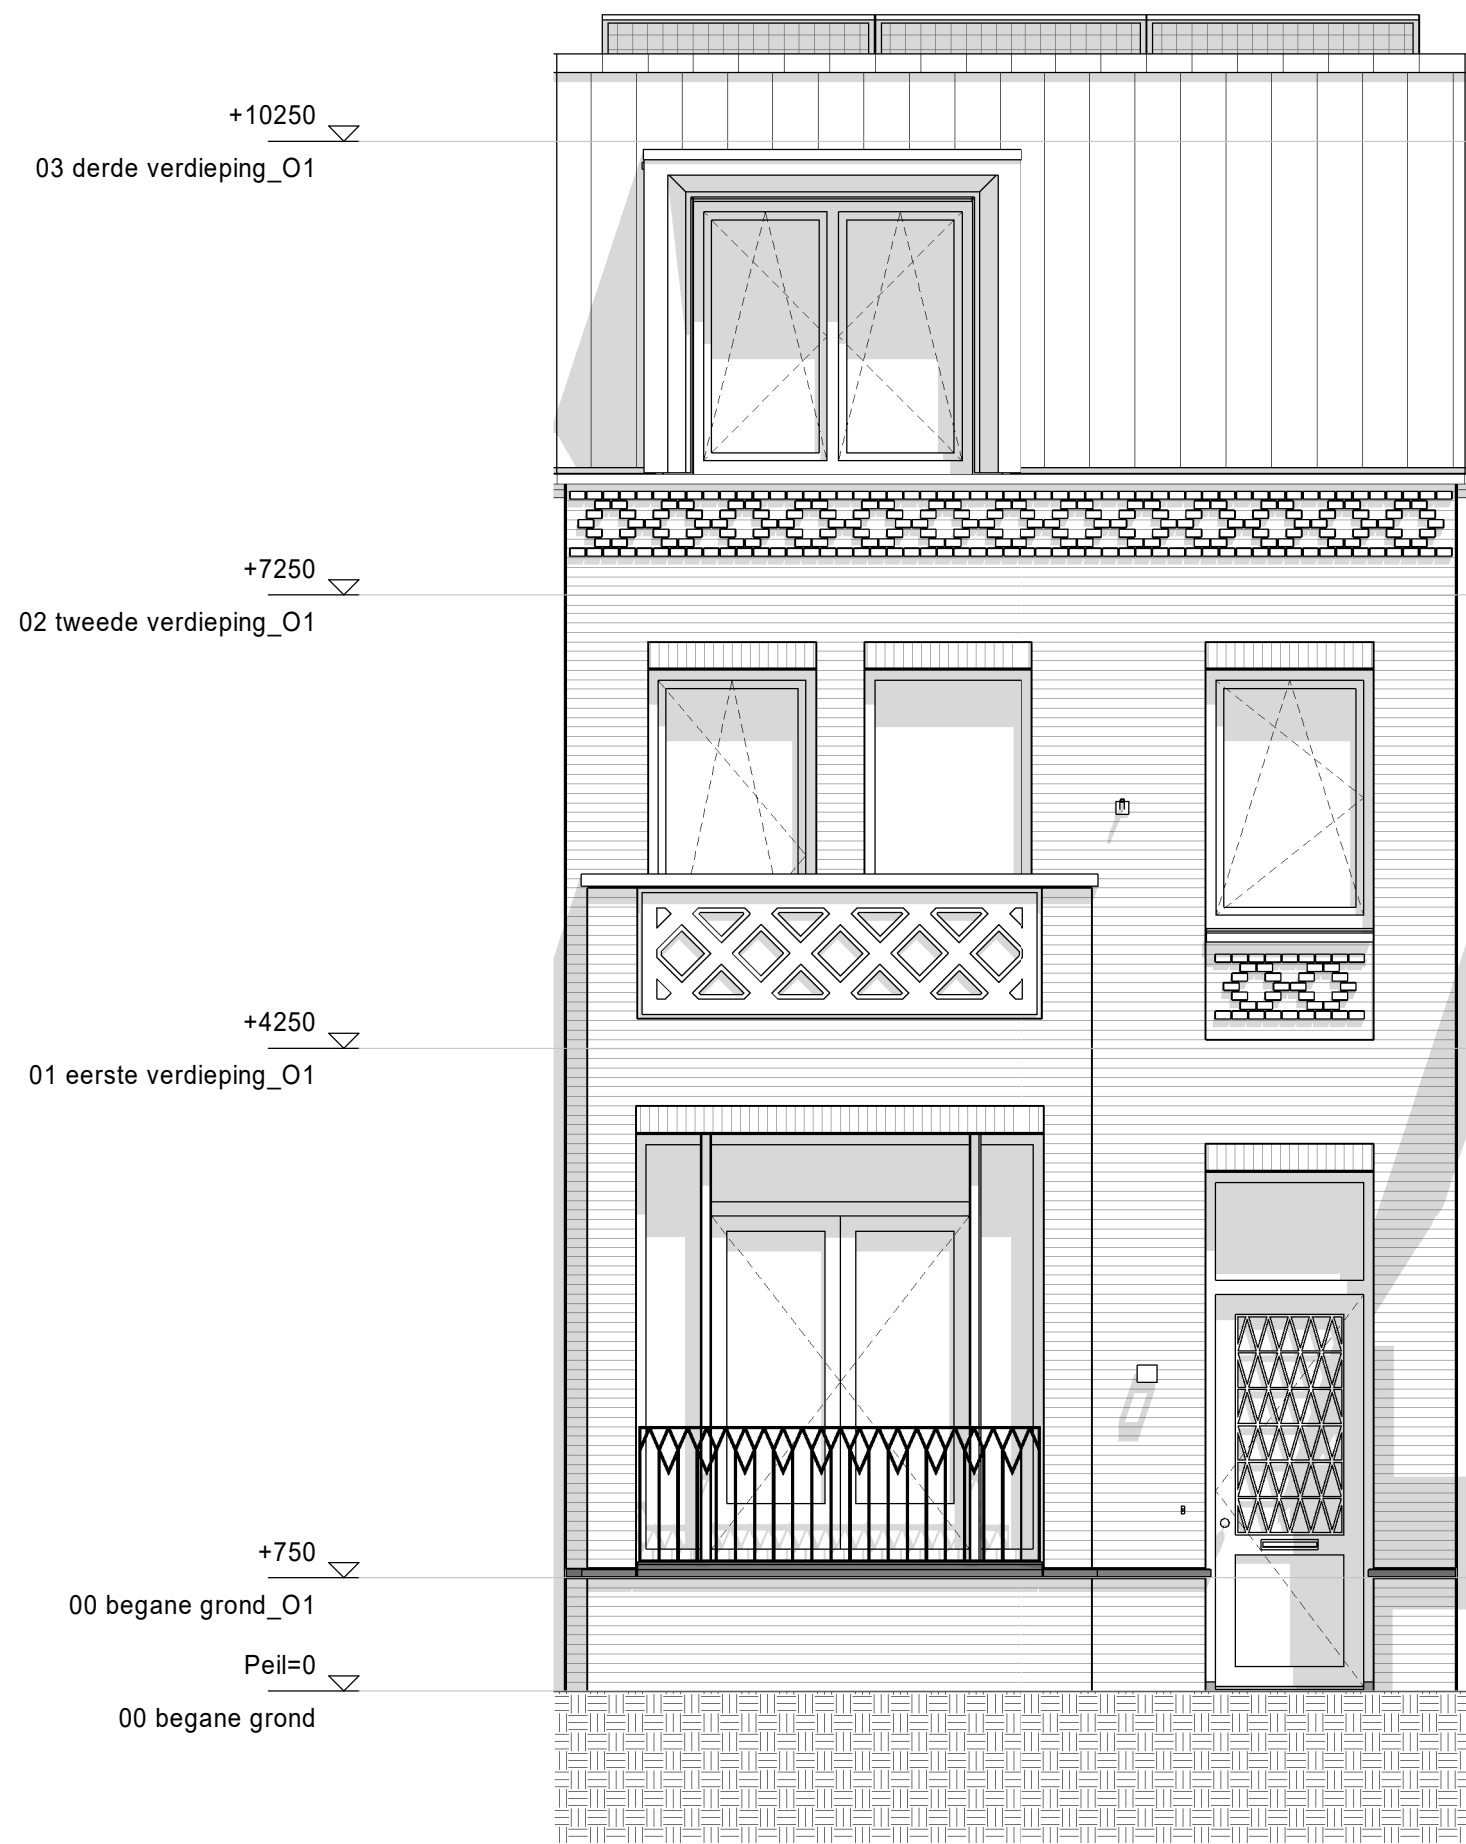


voorgevel




achtergevel

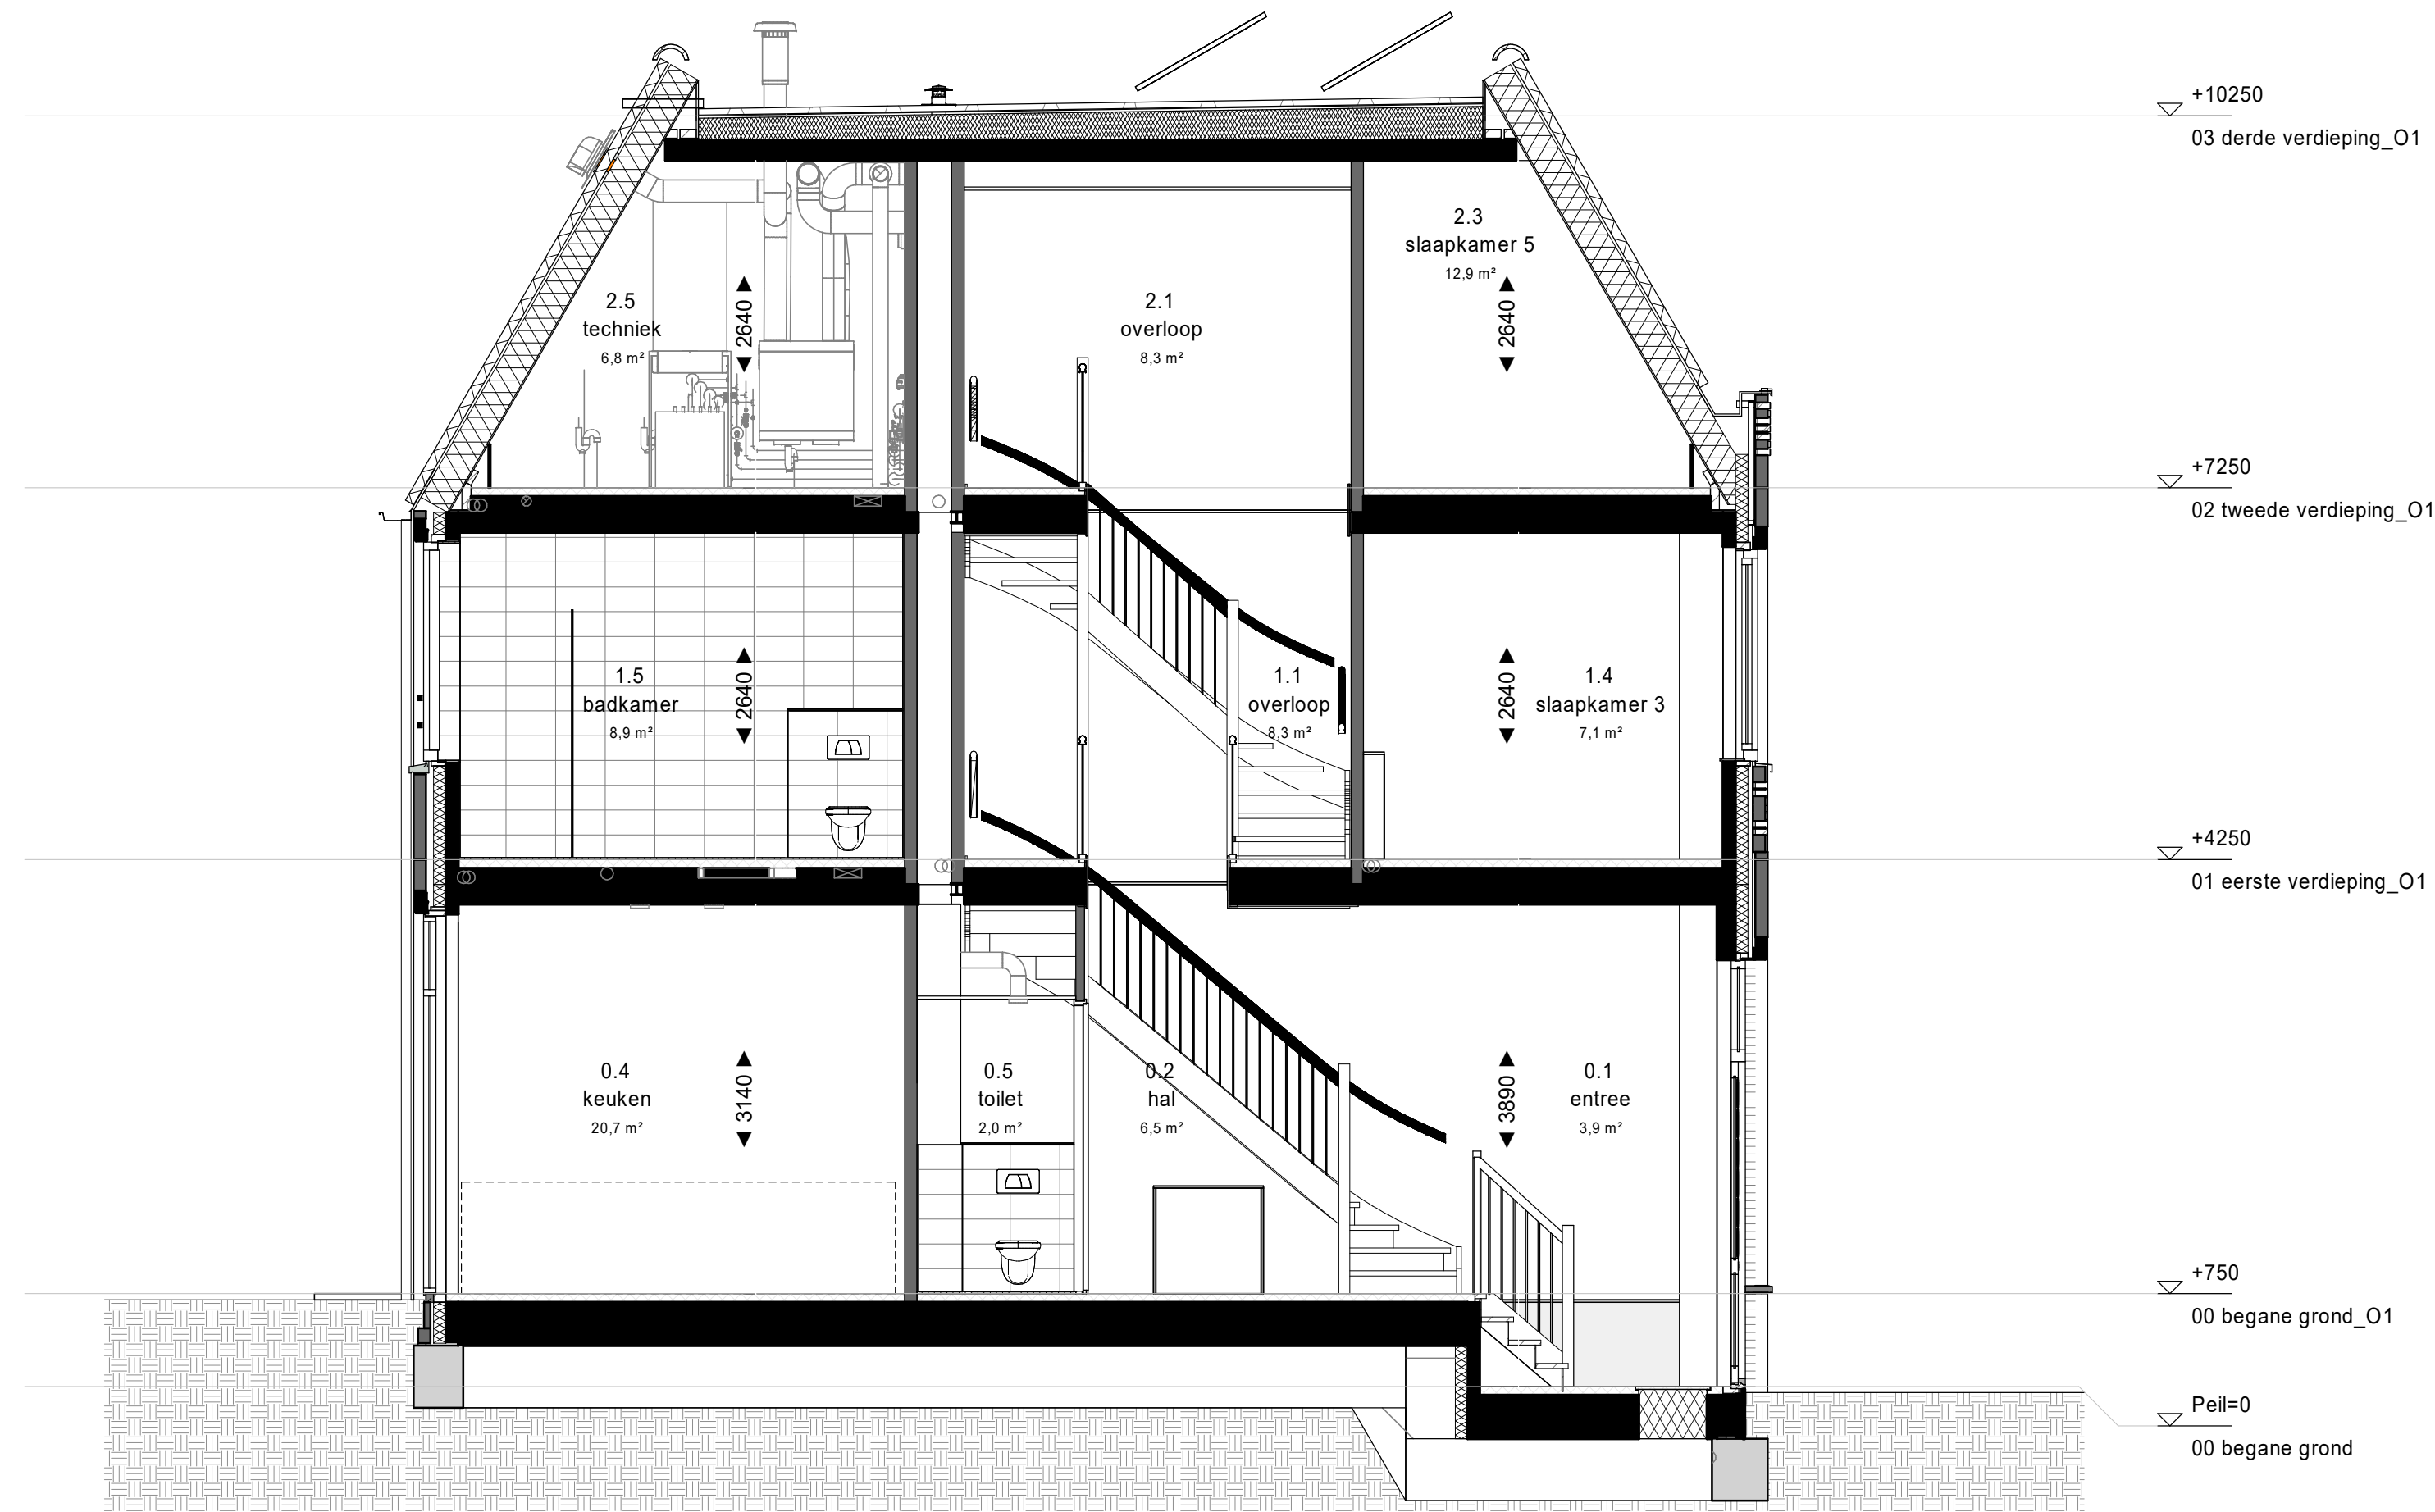


doorsnede

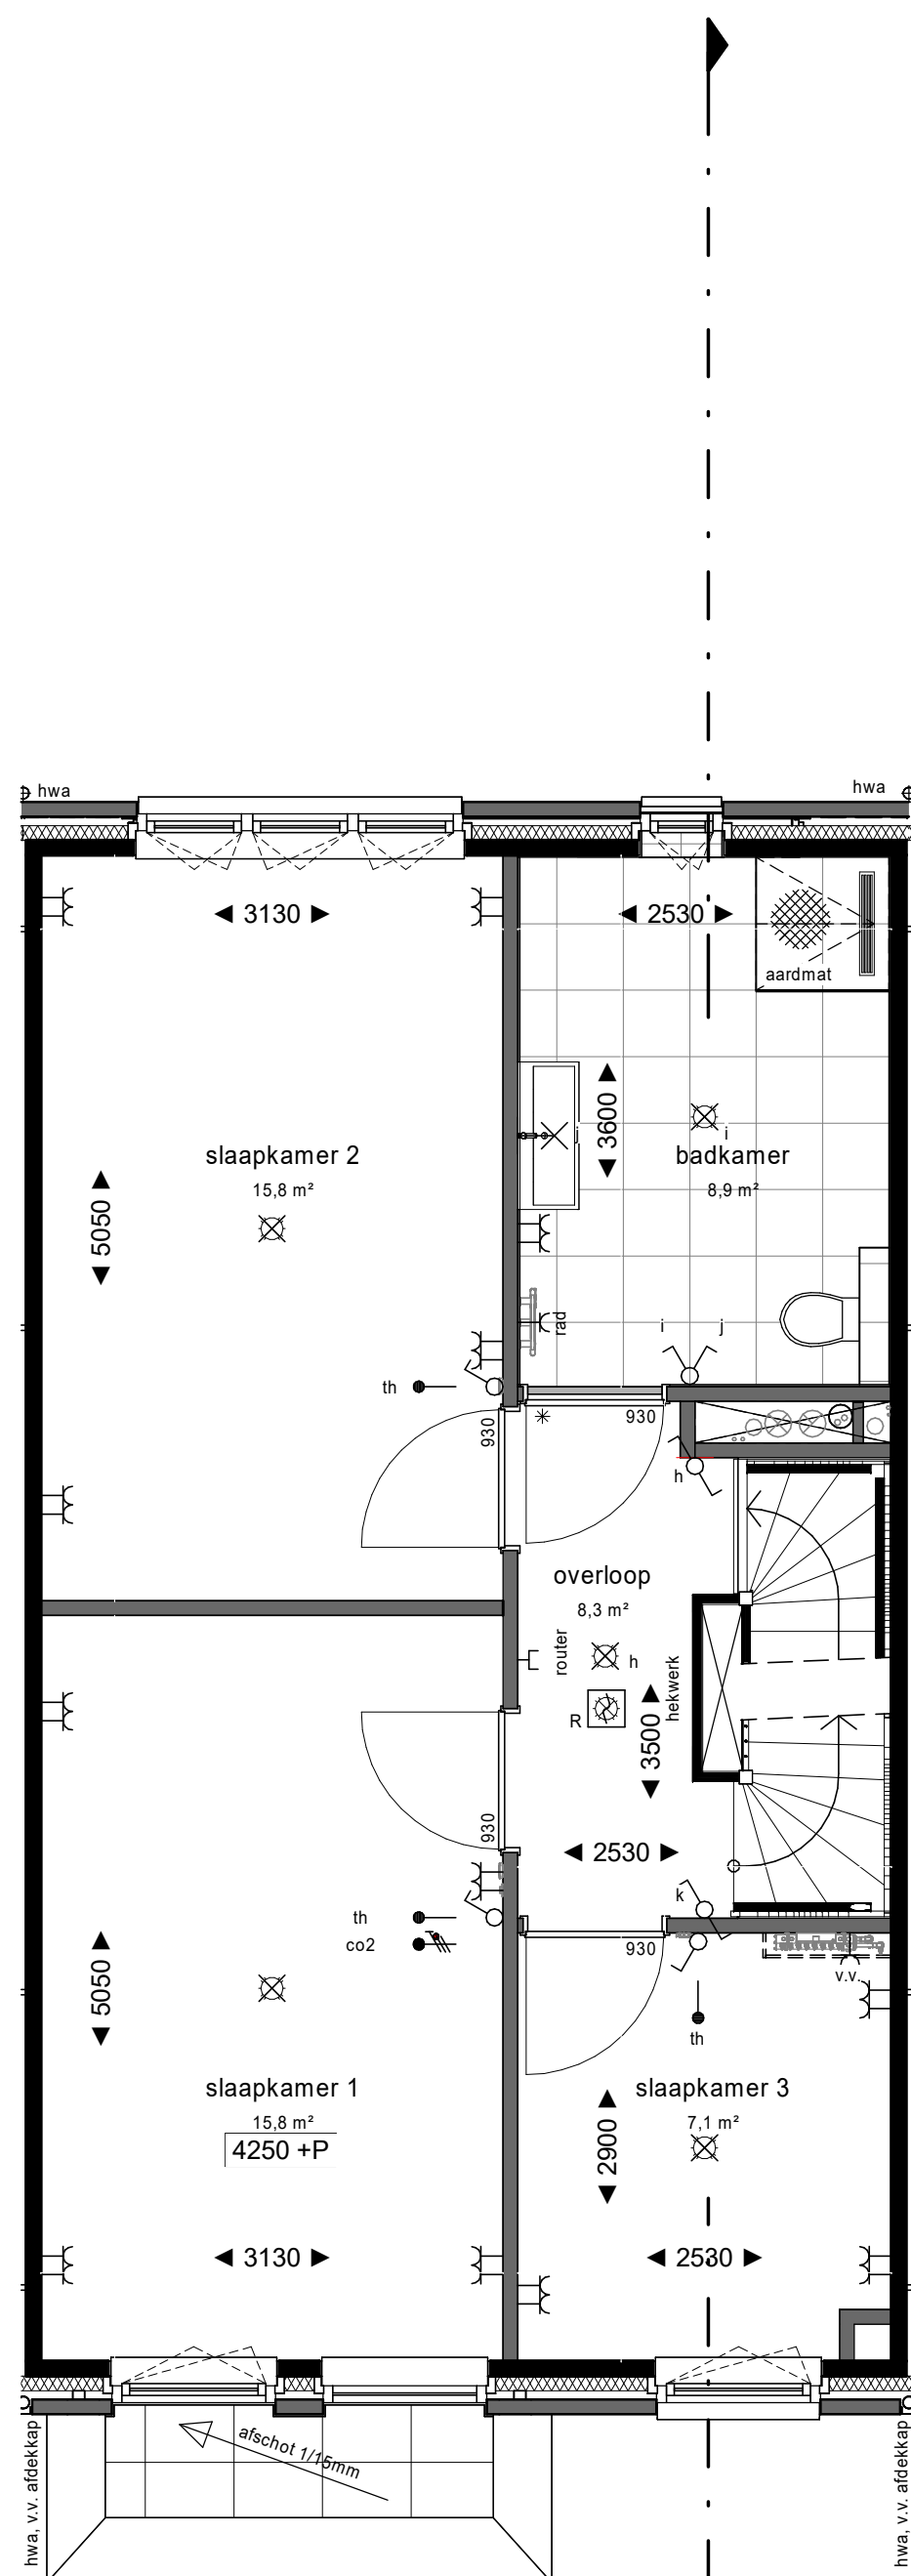

1e verdieping

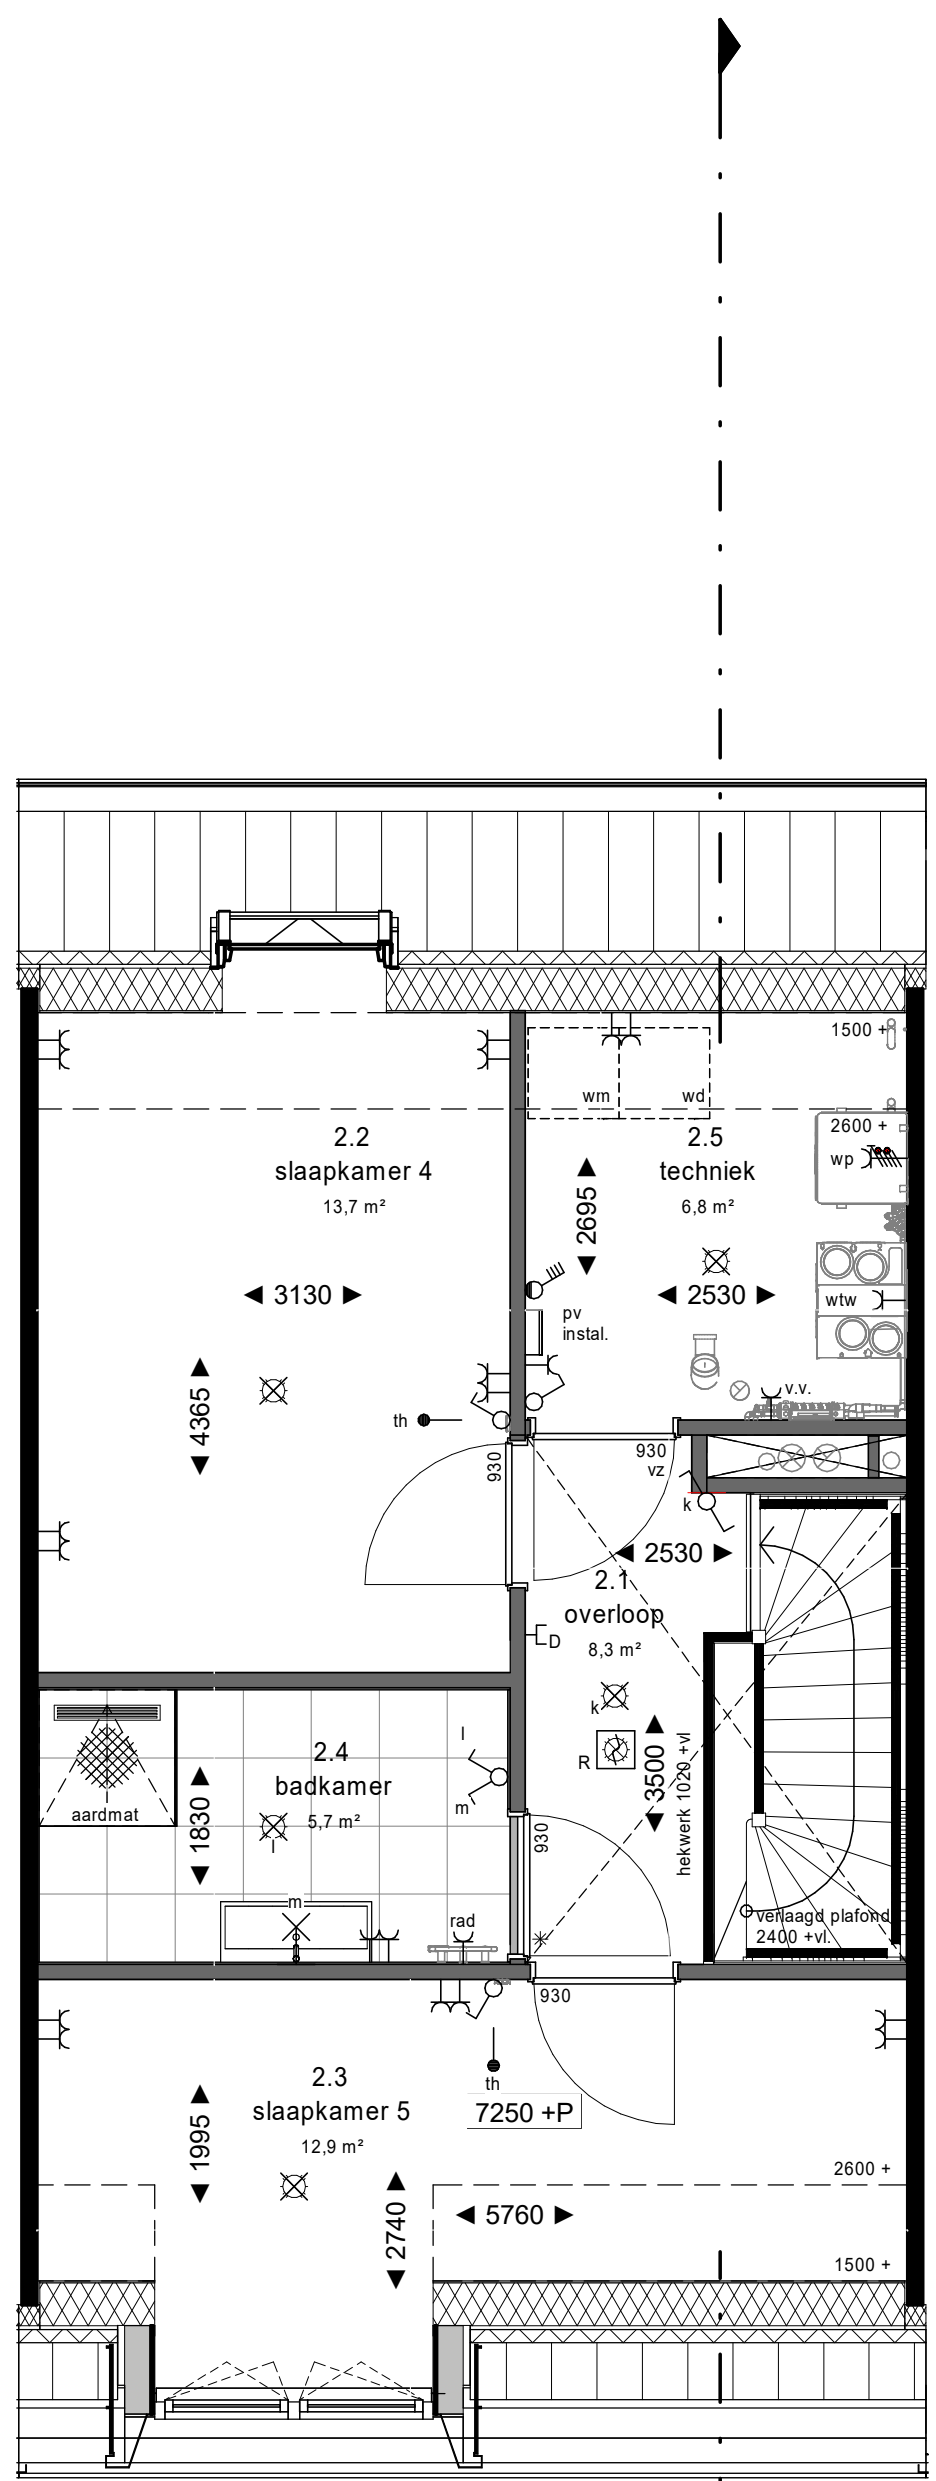

2e verdieping


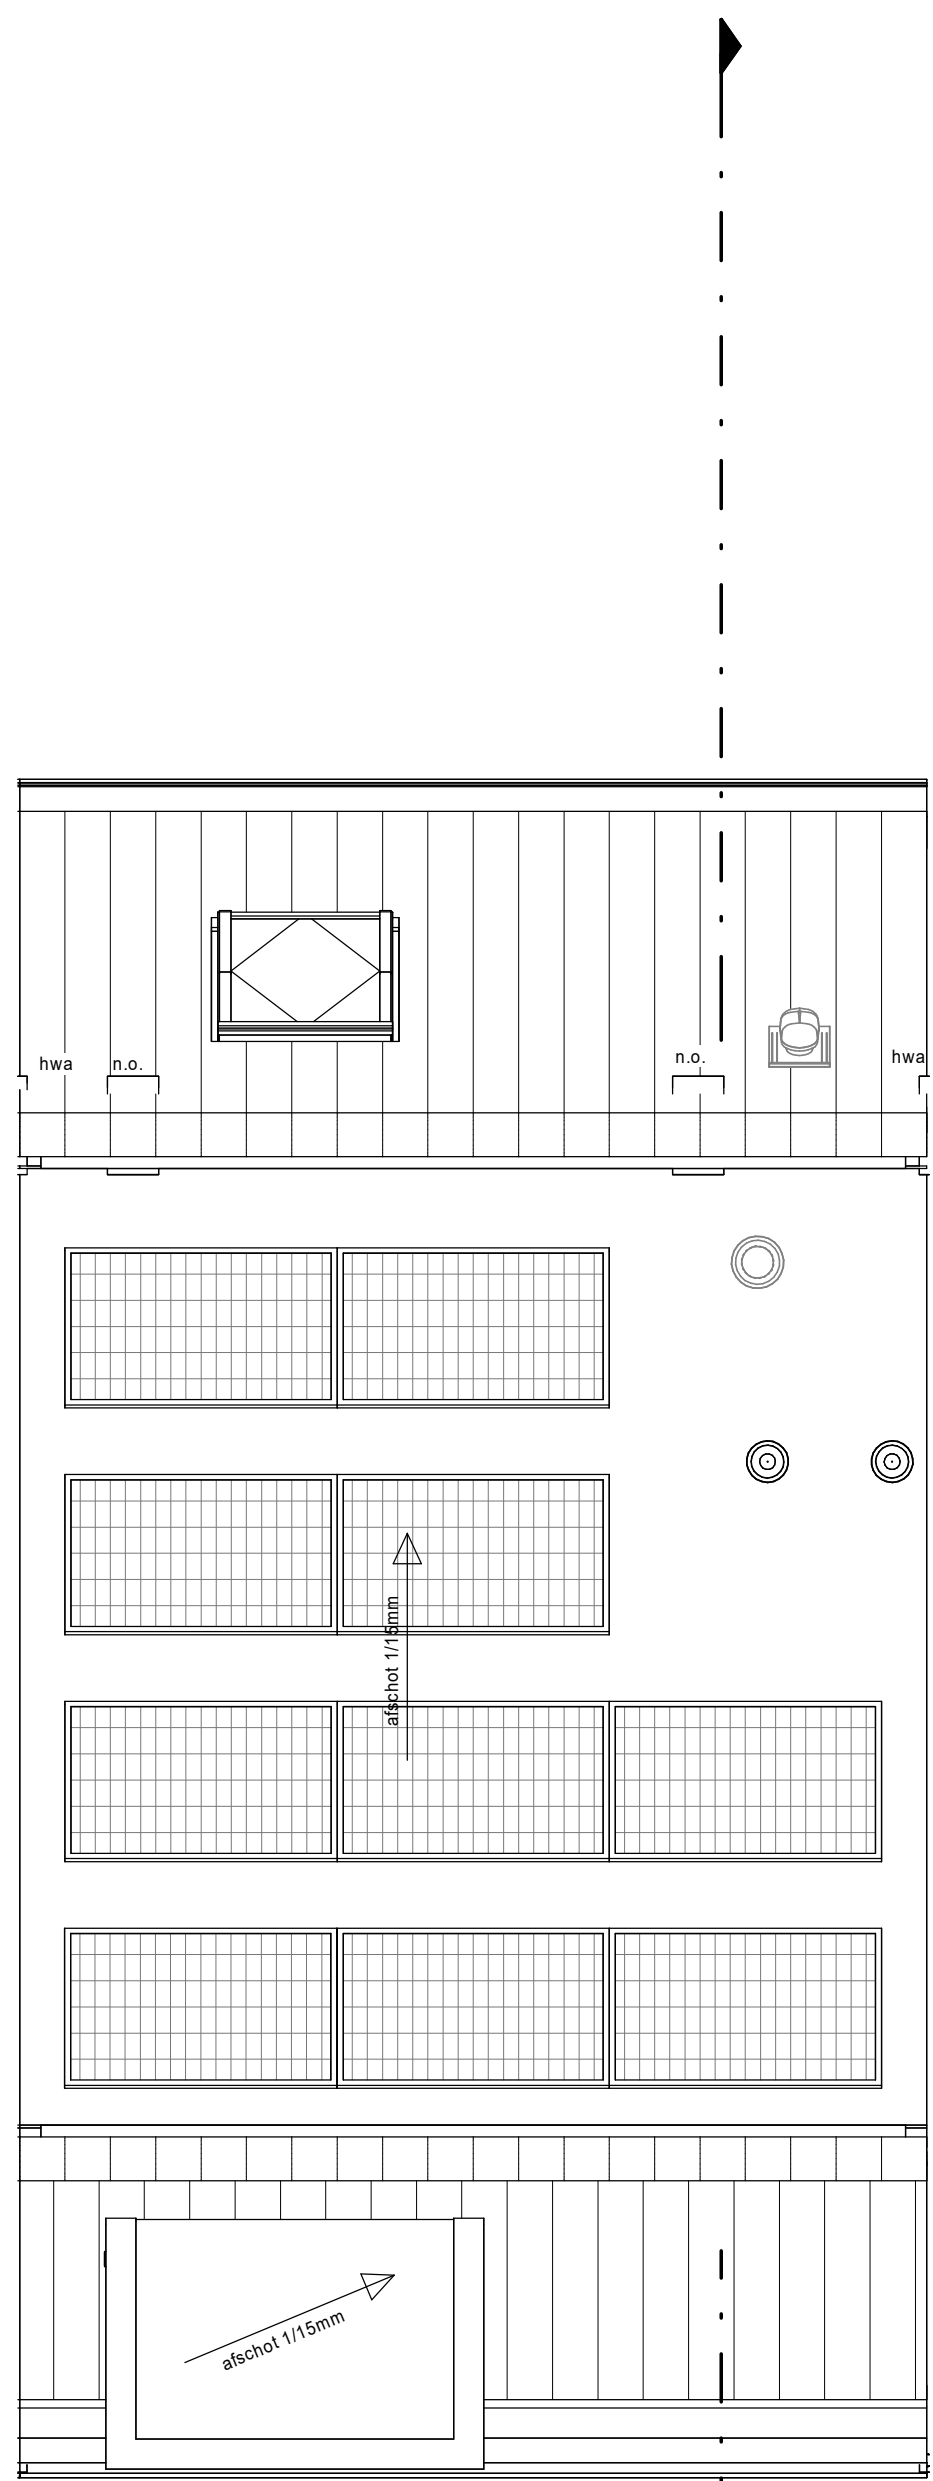


dakoverzicht


Let op: Voor dit bouwnummer is geen uitbouwoptie beschikbaar.

Kleuren en materialen zijn indicatief, materiaal en afwerking of technische omschrijving en technische uitwerking E&W en PV installatie zijn indicatief weergegeven, zie tevens de technische omschrijving

De getoonde indeling van de techniekruimte en opstelling installaties is indicatief weergegeven. Hieraan kunnen geen rechten worden ontleend.

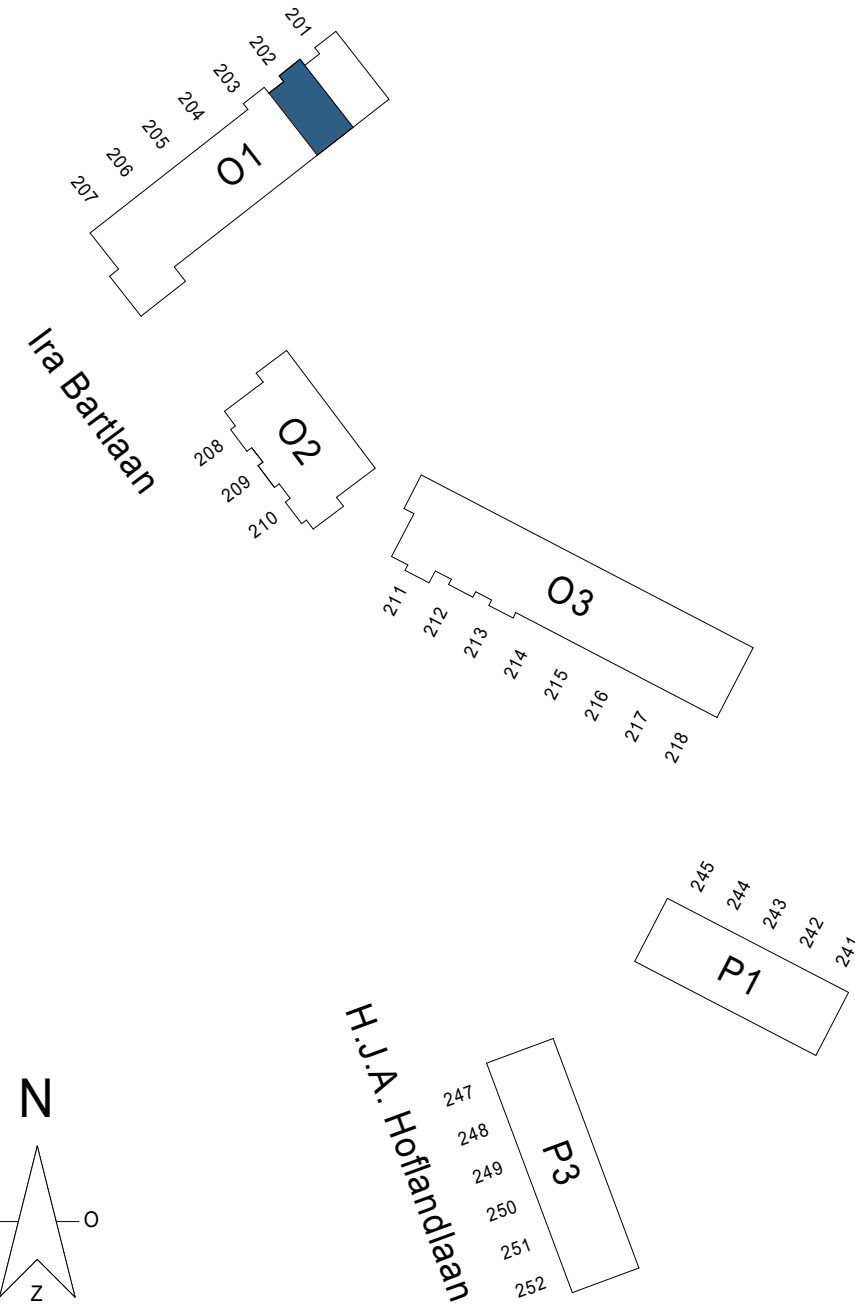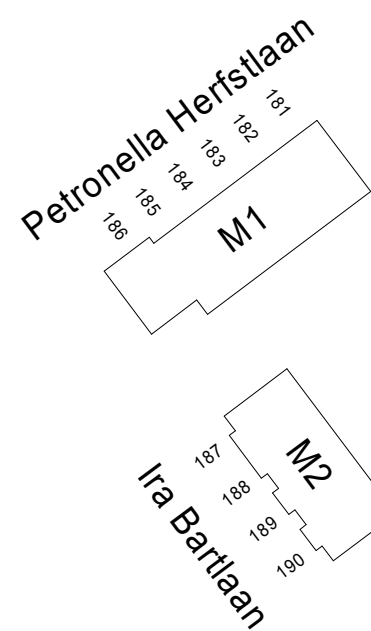

Peil M1,2 = 0 1050+NAP
Peil O1 = 0 450+NAP
Peil O2 = 0 1450+NAP
Peil O3 = 0 1500+NAP
Peil P1,3 = 0 1650+NAP

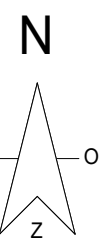

project:

NIEUW KRALINGEN

betreft:

BNR 202

fase:

KAO

datum:

05-09-2025

schaal:

1:50

formaat:

A0

projectnummer:

12718

tekeningsnummer:

B9.01.202