


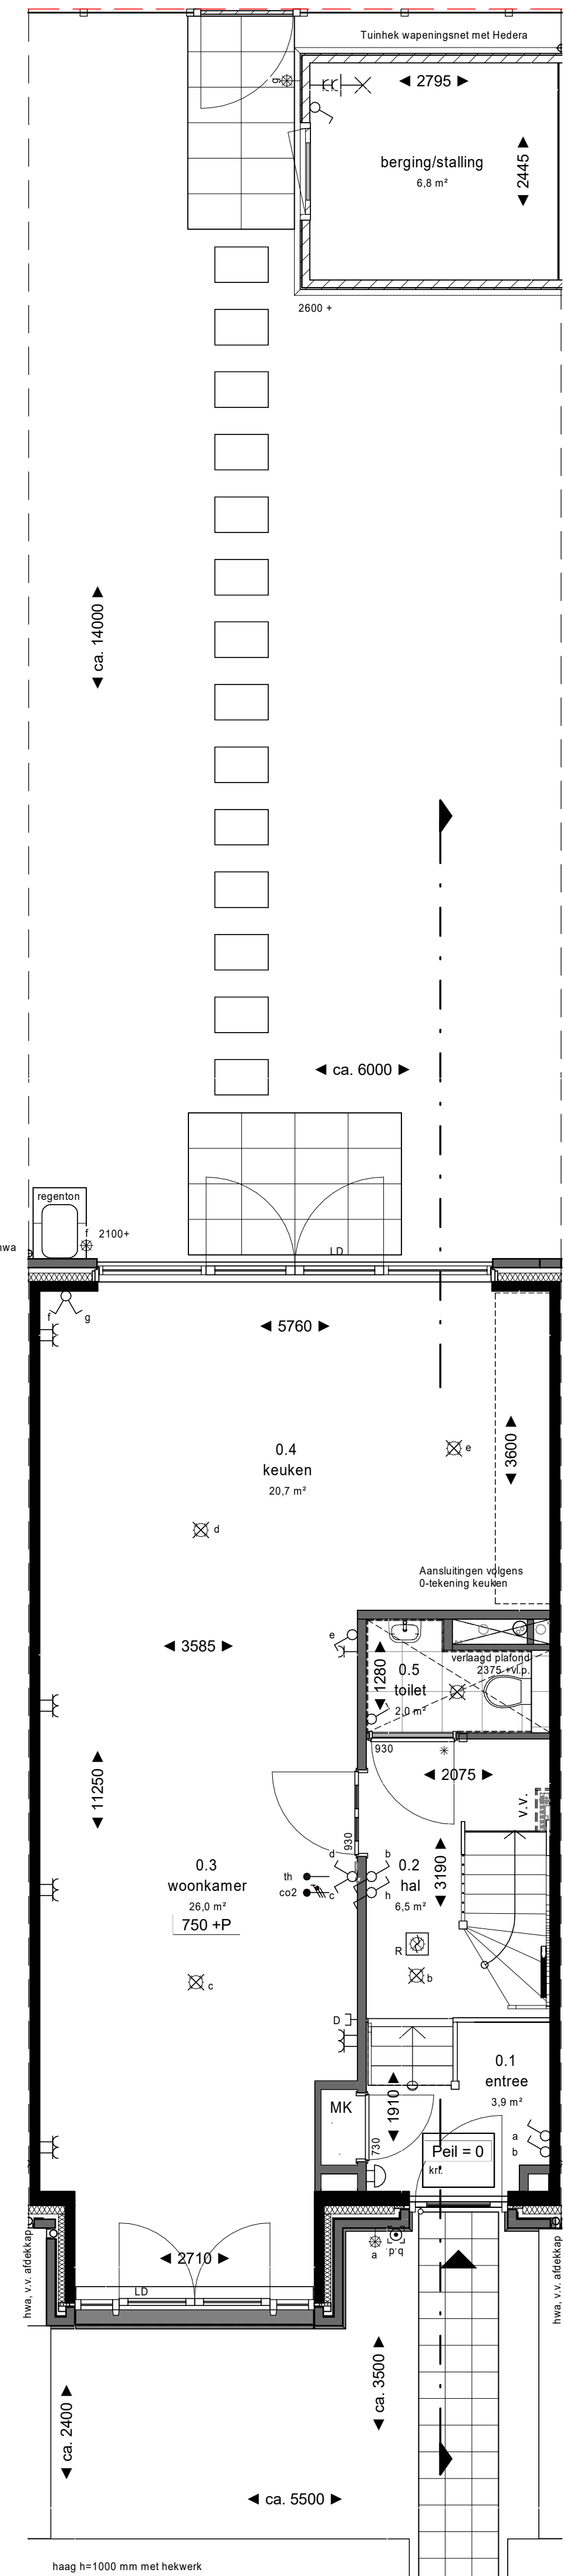


begane grond




voorgevel




achtergevel

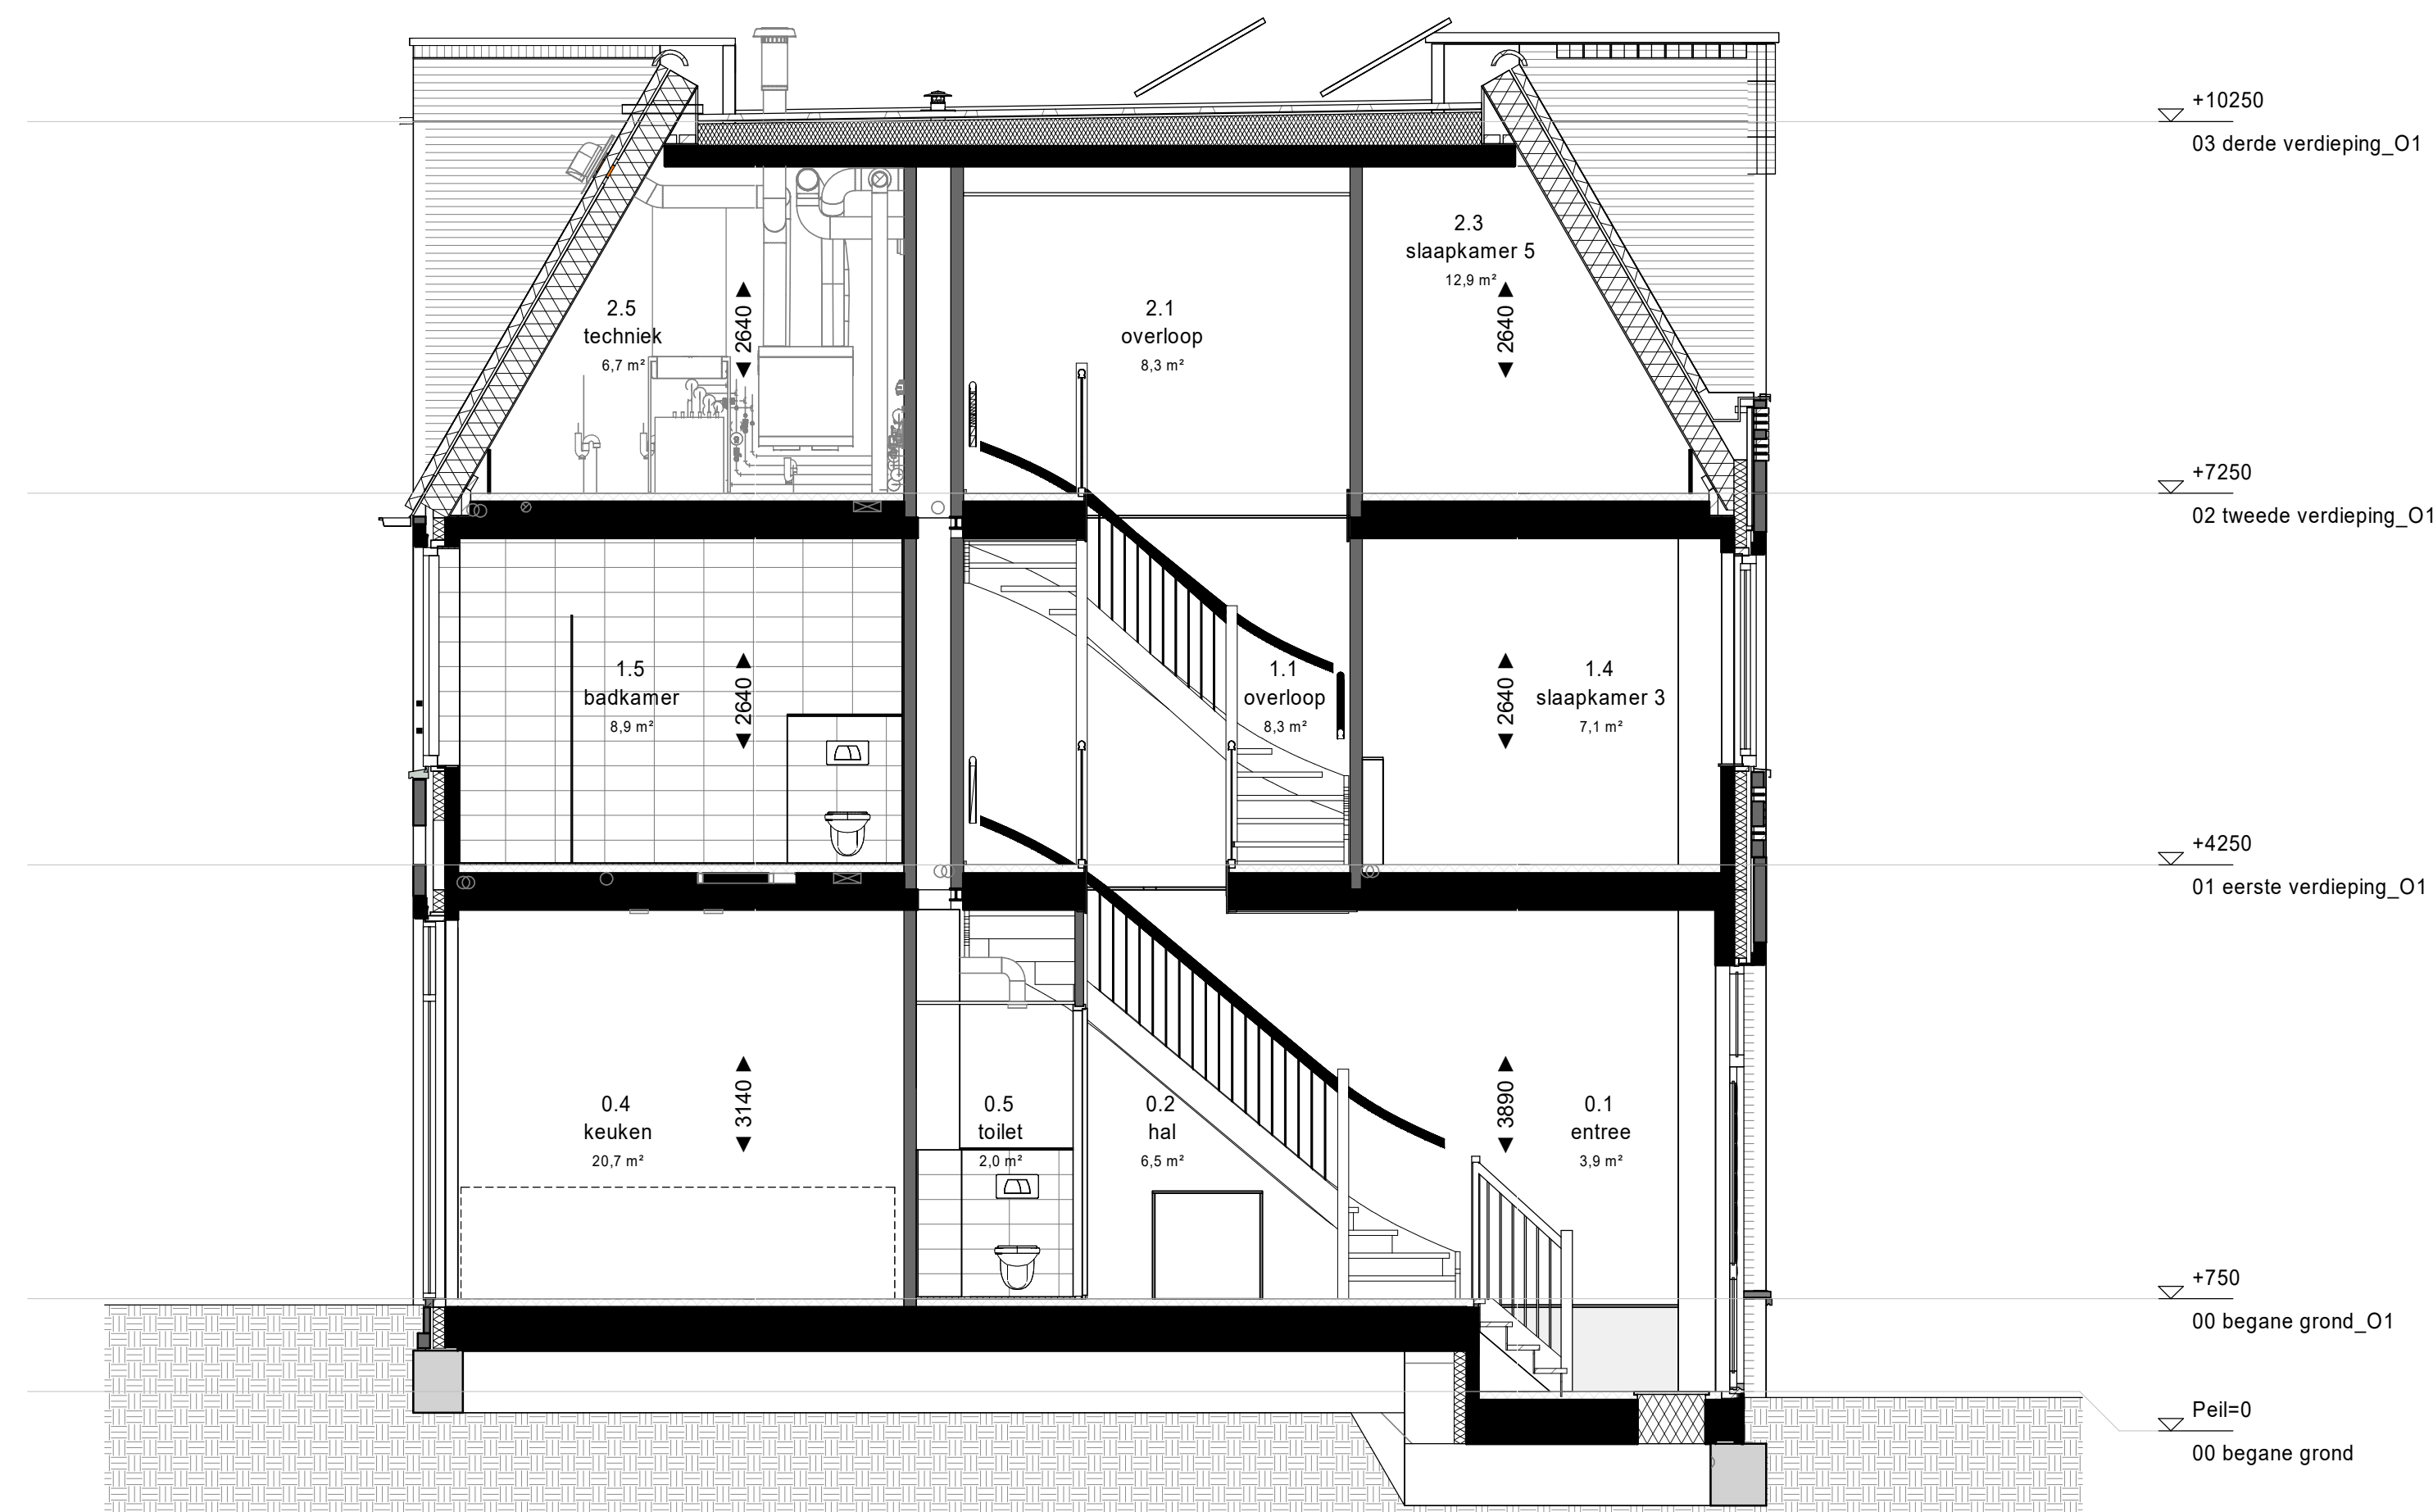


doorsnede

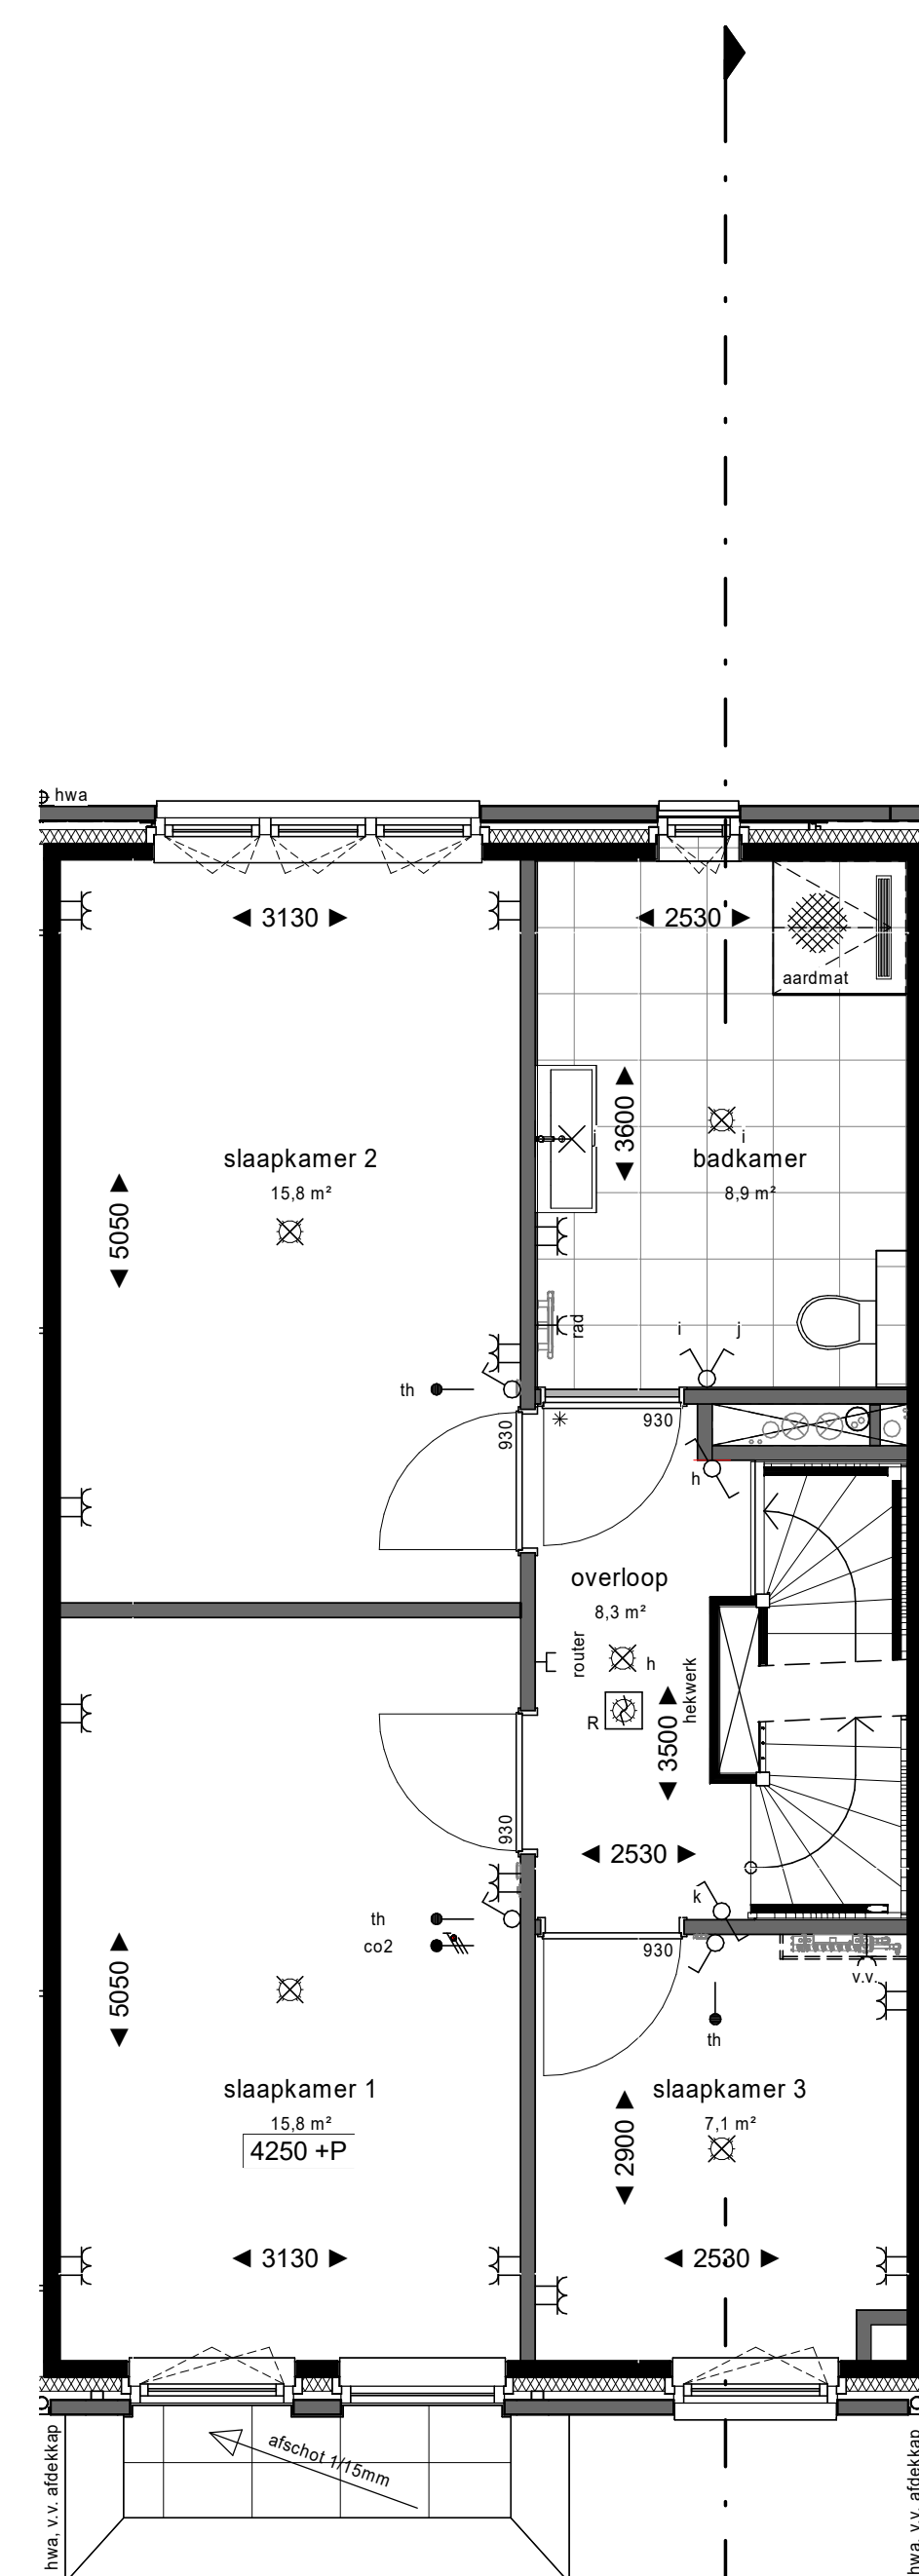

1e verdieping

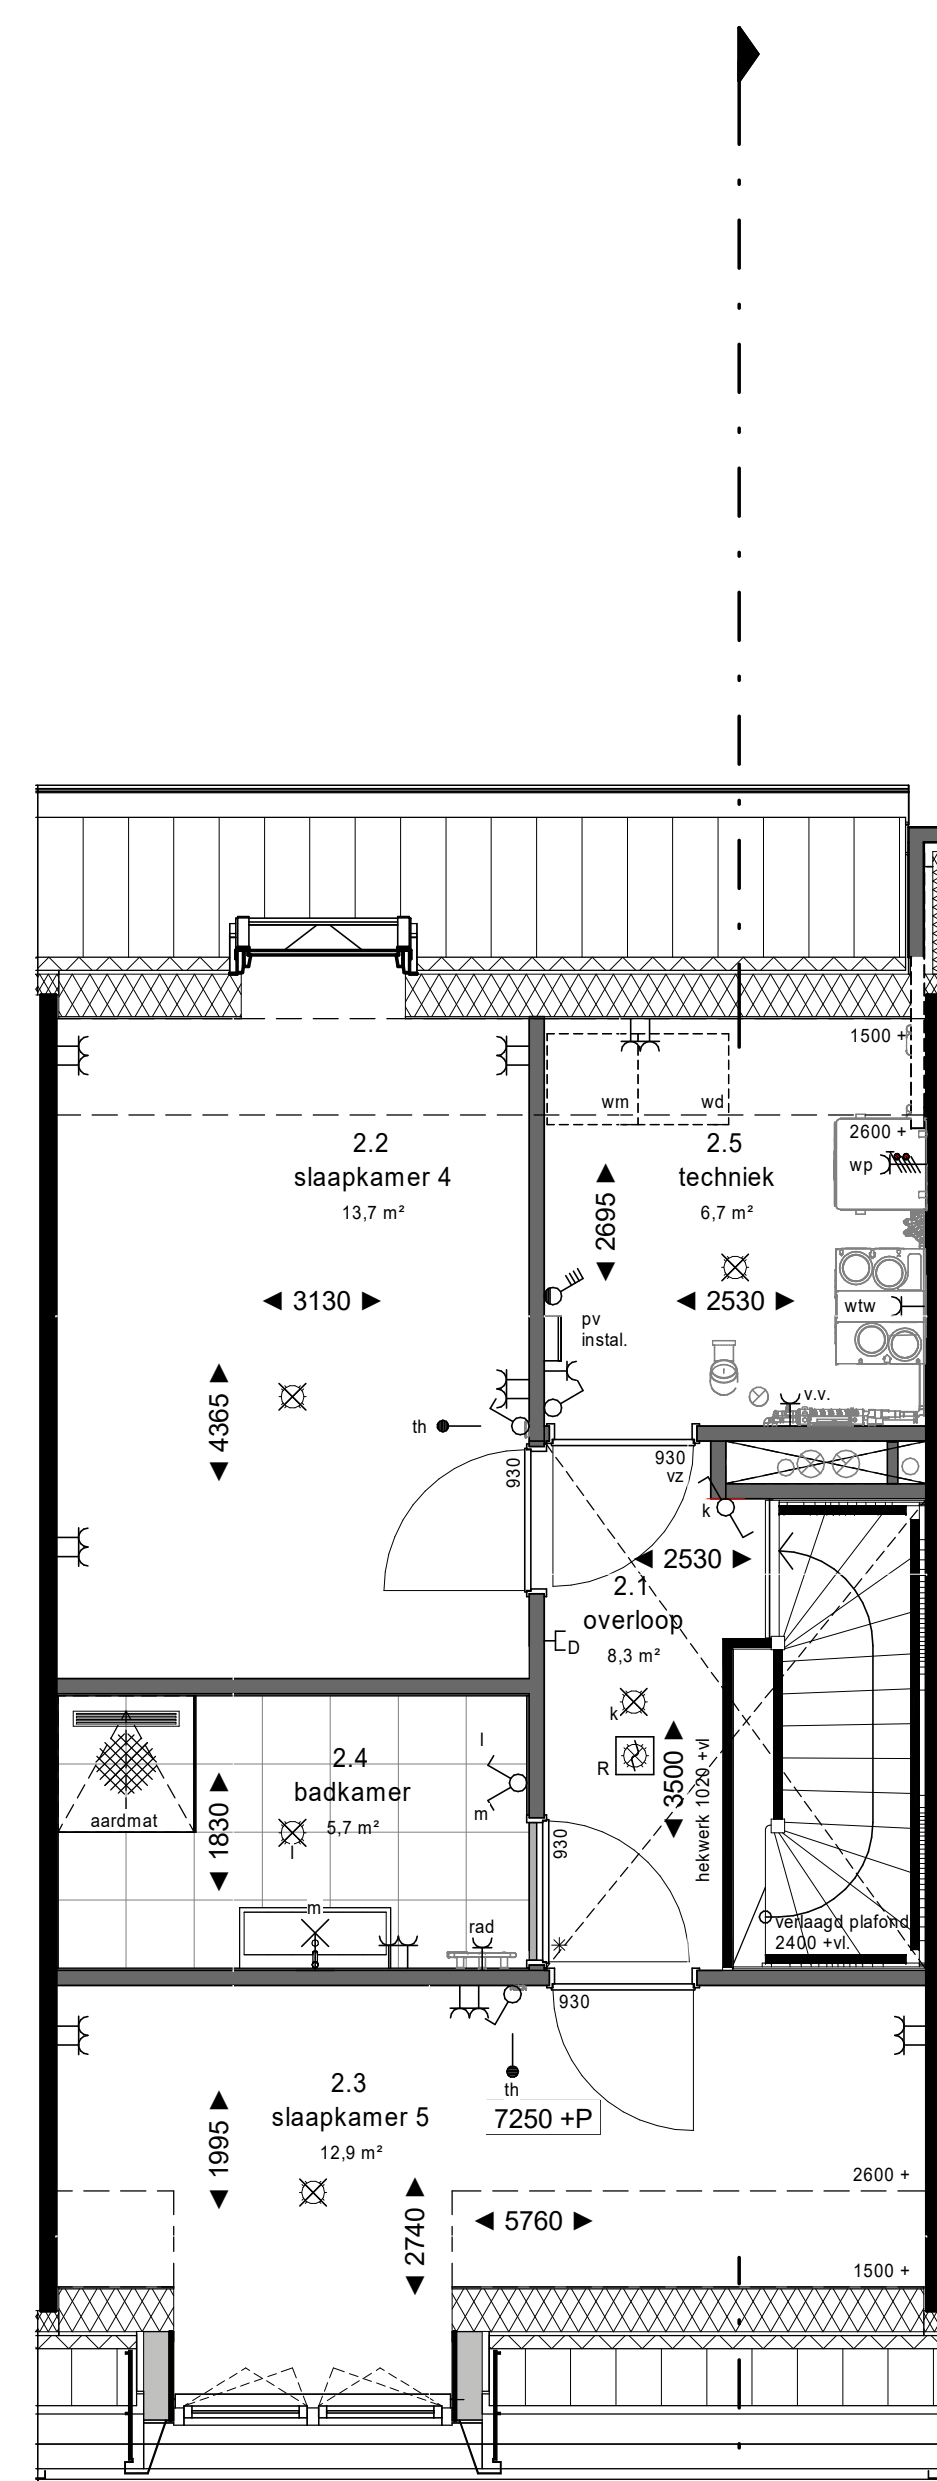

2e verdieping


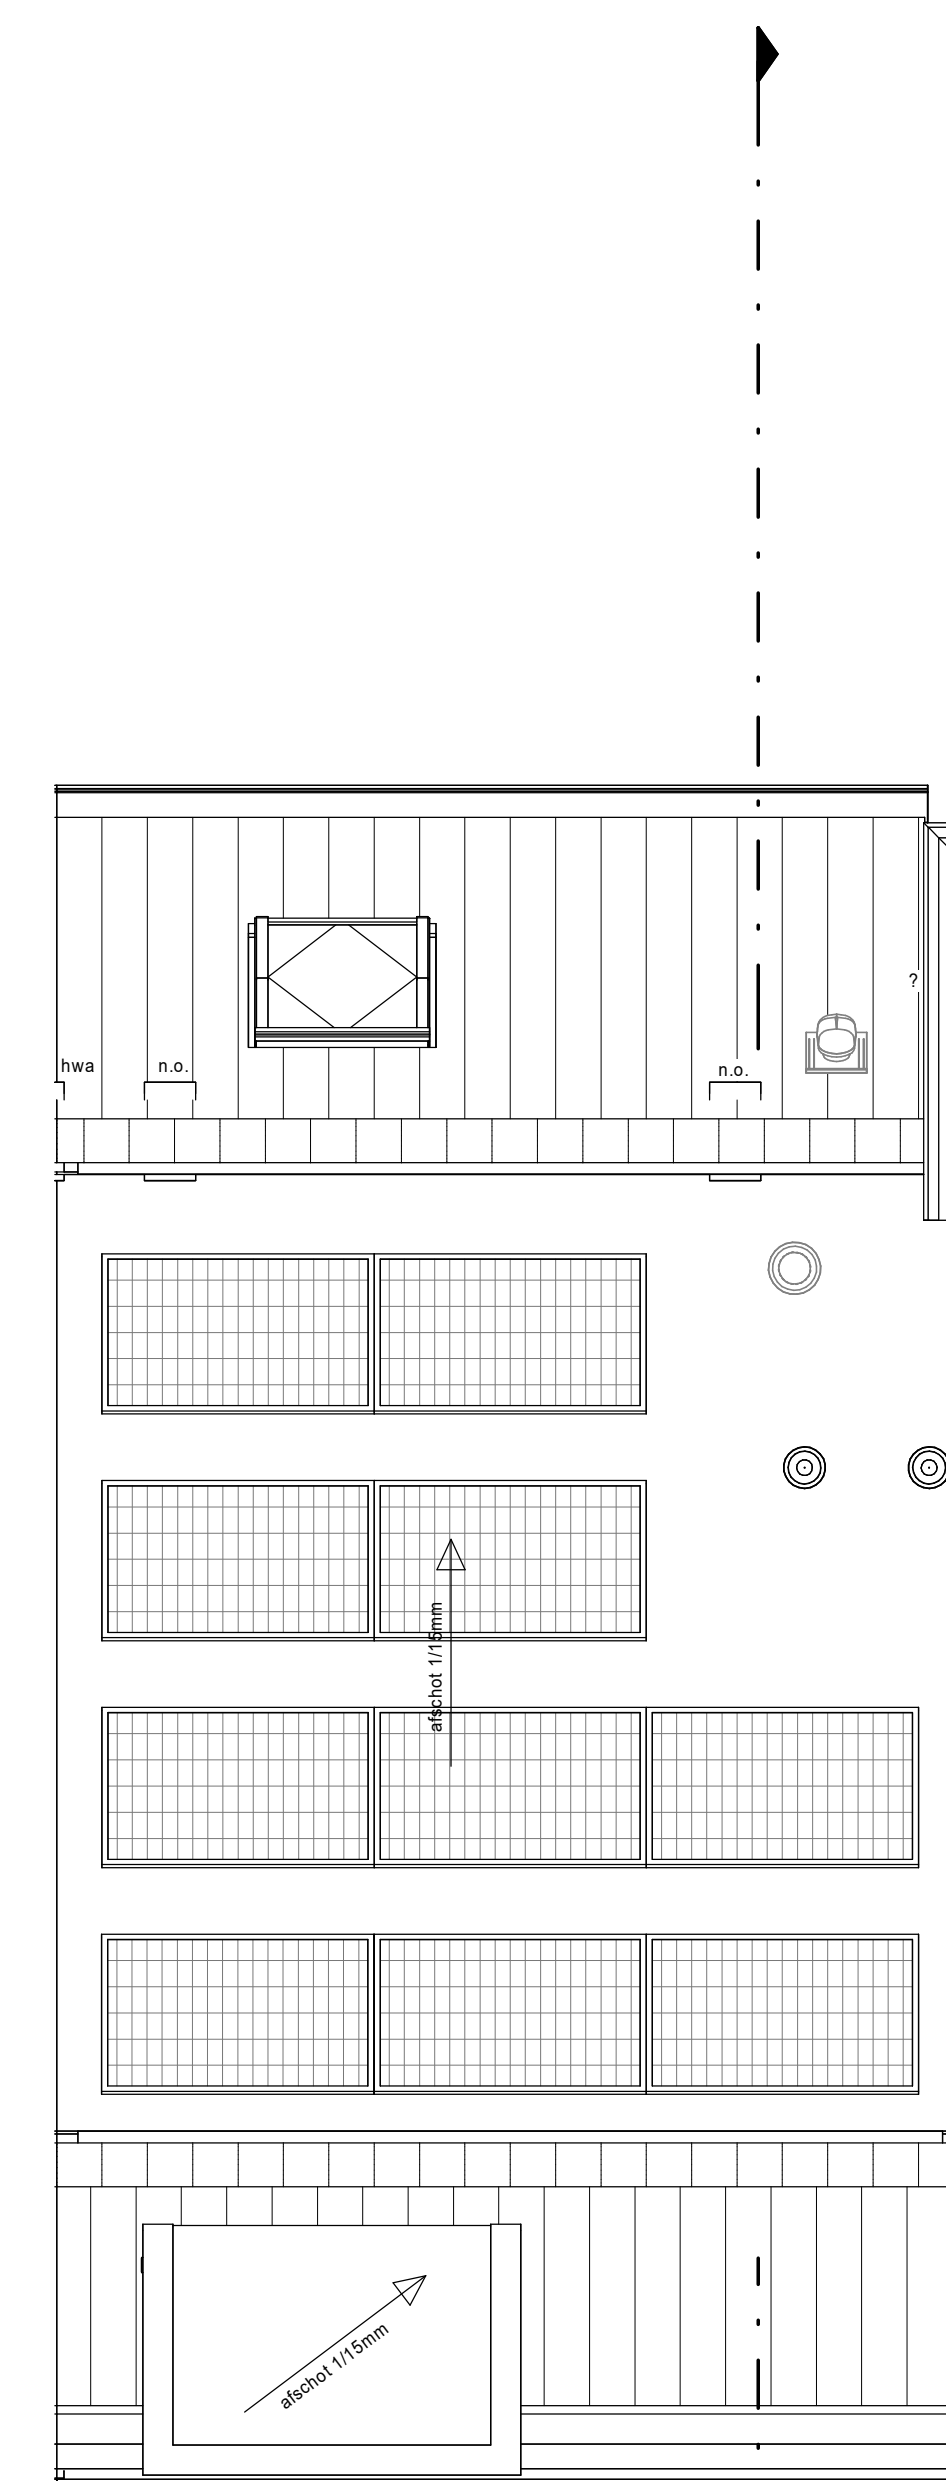


dakoverzicht


Let op: Voor dit bouwnummer is geen uitbouwoptie beschikbaar.

Kleuren en materialen zijn indicatief, materiaal en afwerking of technische omschrijving en technische uitwerking E&W en PV installatie zijn indicatief weergegeven, zie tevens de technische omschrijving

De getoonde indeling van de techniekruimte en opstelling installaties is indicatief weergegeven. Hieraan kunnen geen rechten worden ontleend.

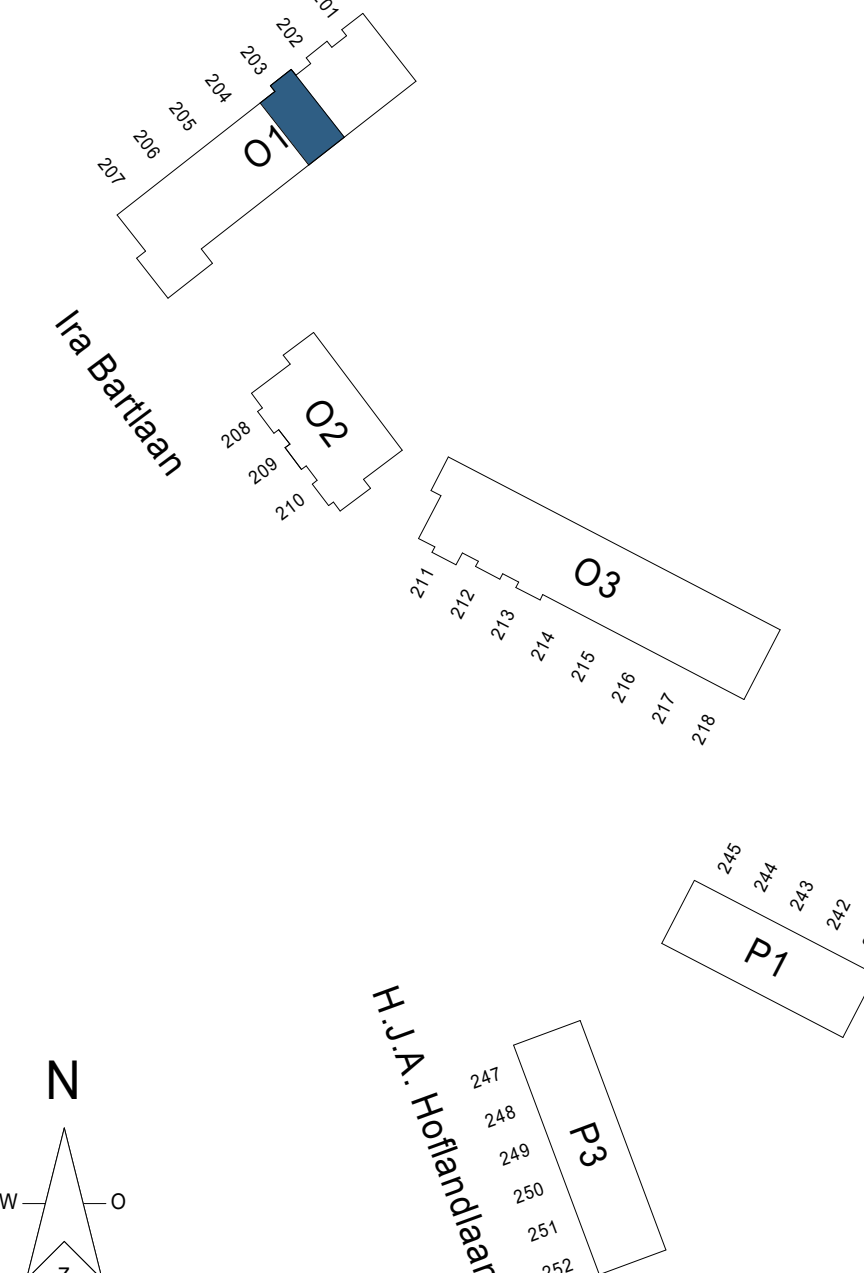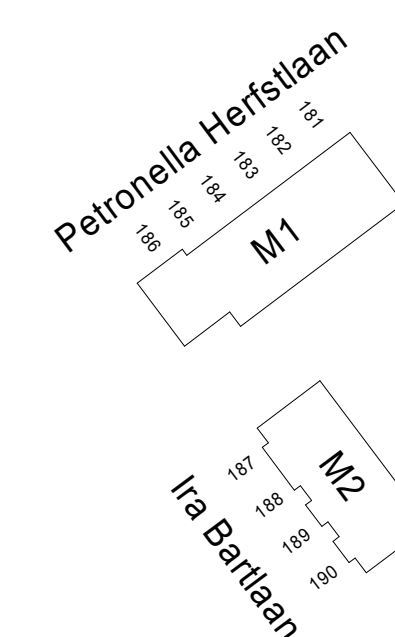

Peil M1,2 = 0 1050+NAP
Peil O1 = 0 450+NAP
Peil O2 = 0 1450+NAP
Peil O3 = 0 1500+NAP
Peil P1,3 = 0 1650+NAP

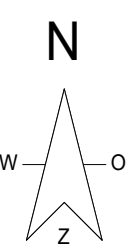

project:
betroft:
fase:
datum:
projectnummer:
12718

NIEUW
KRALINGEN

BNR 203

schaal:
1:50
formaat:
A0
tekeningnummer:
B9.01.203