


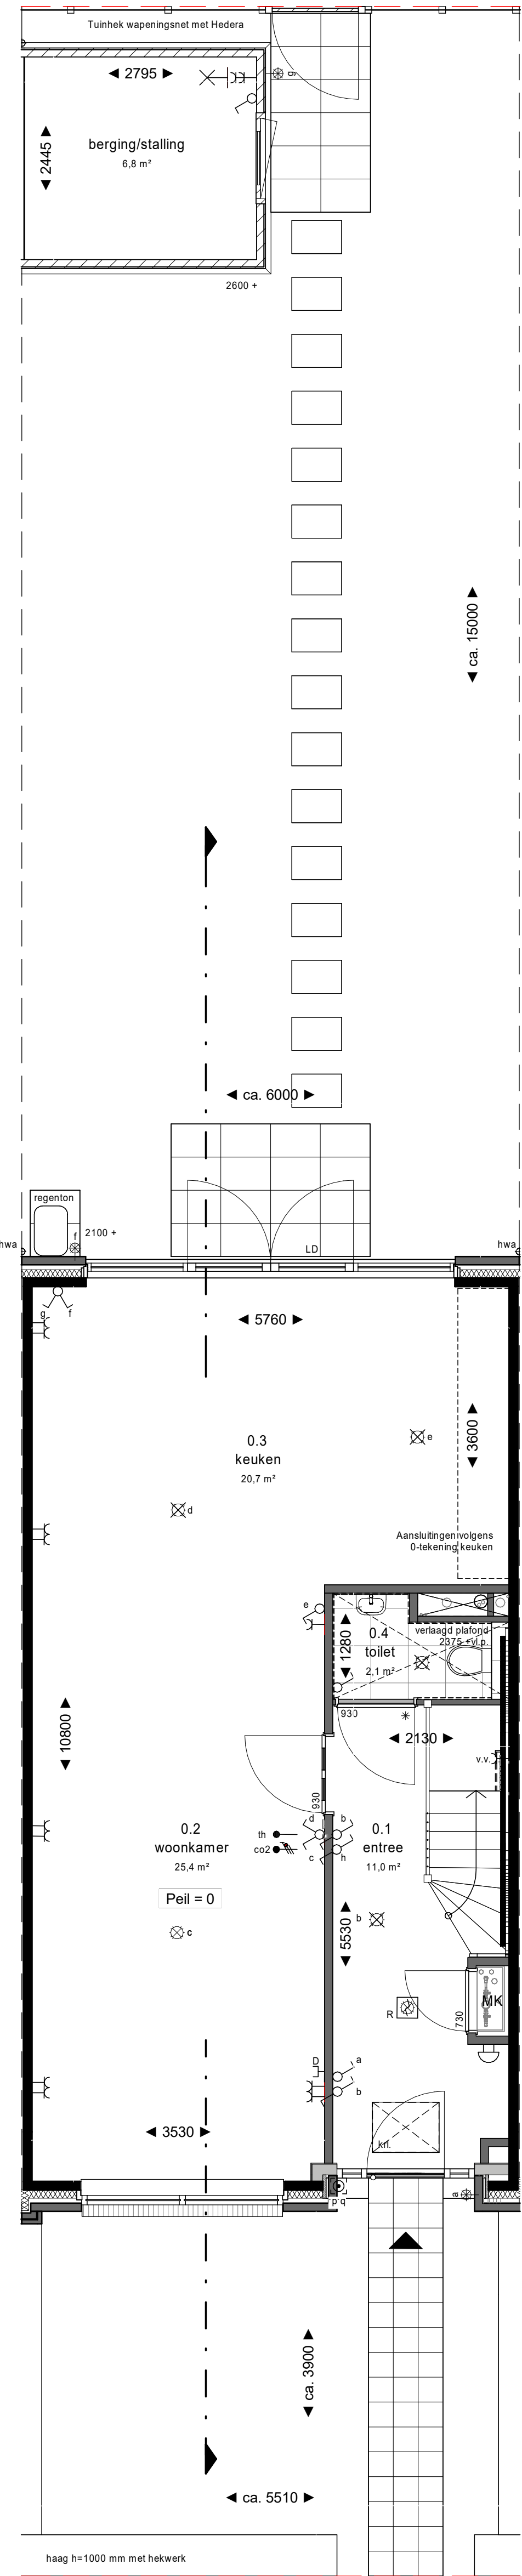


begane grond




voorgevel




achtergevel

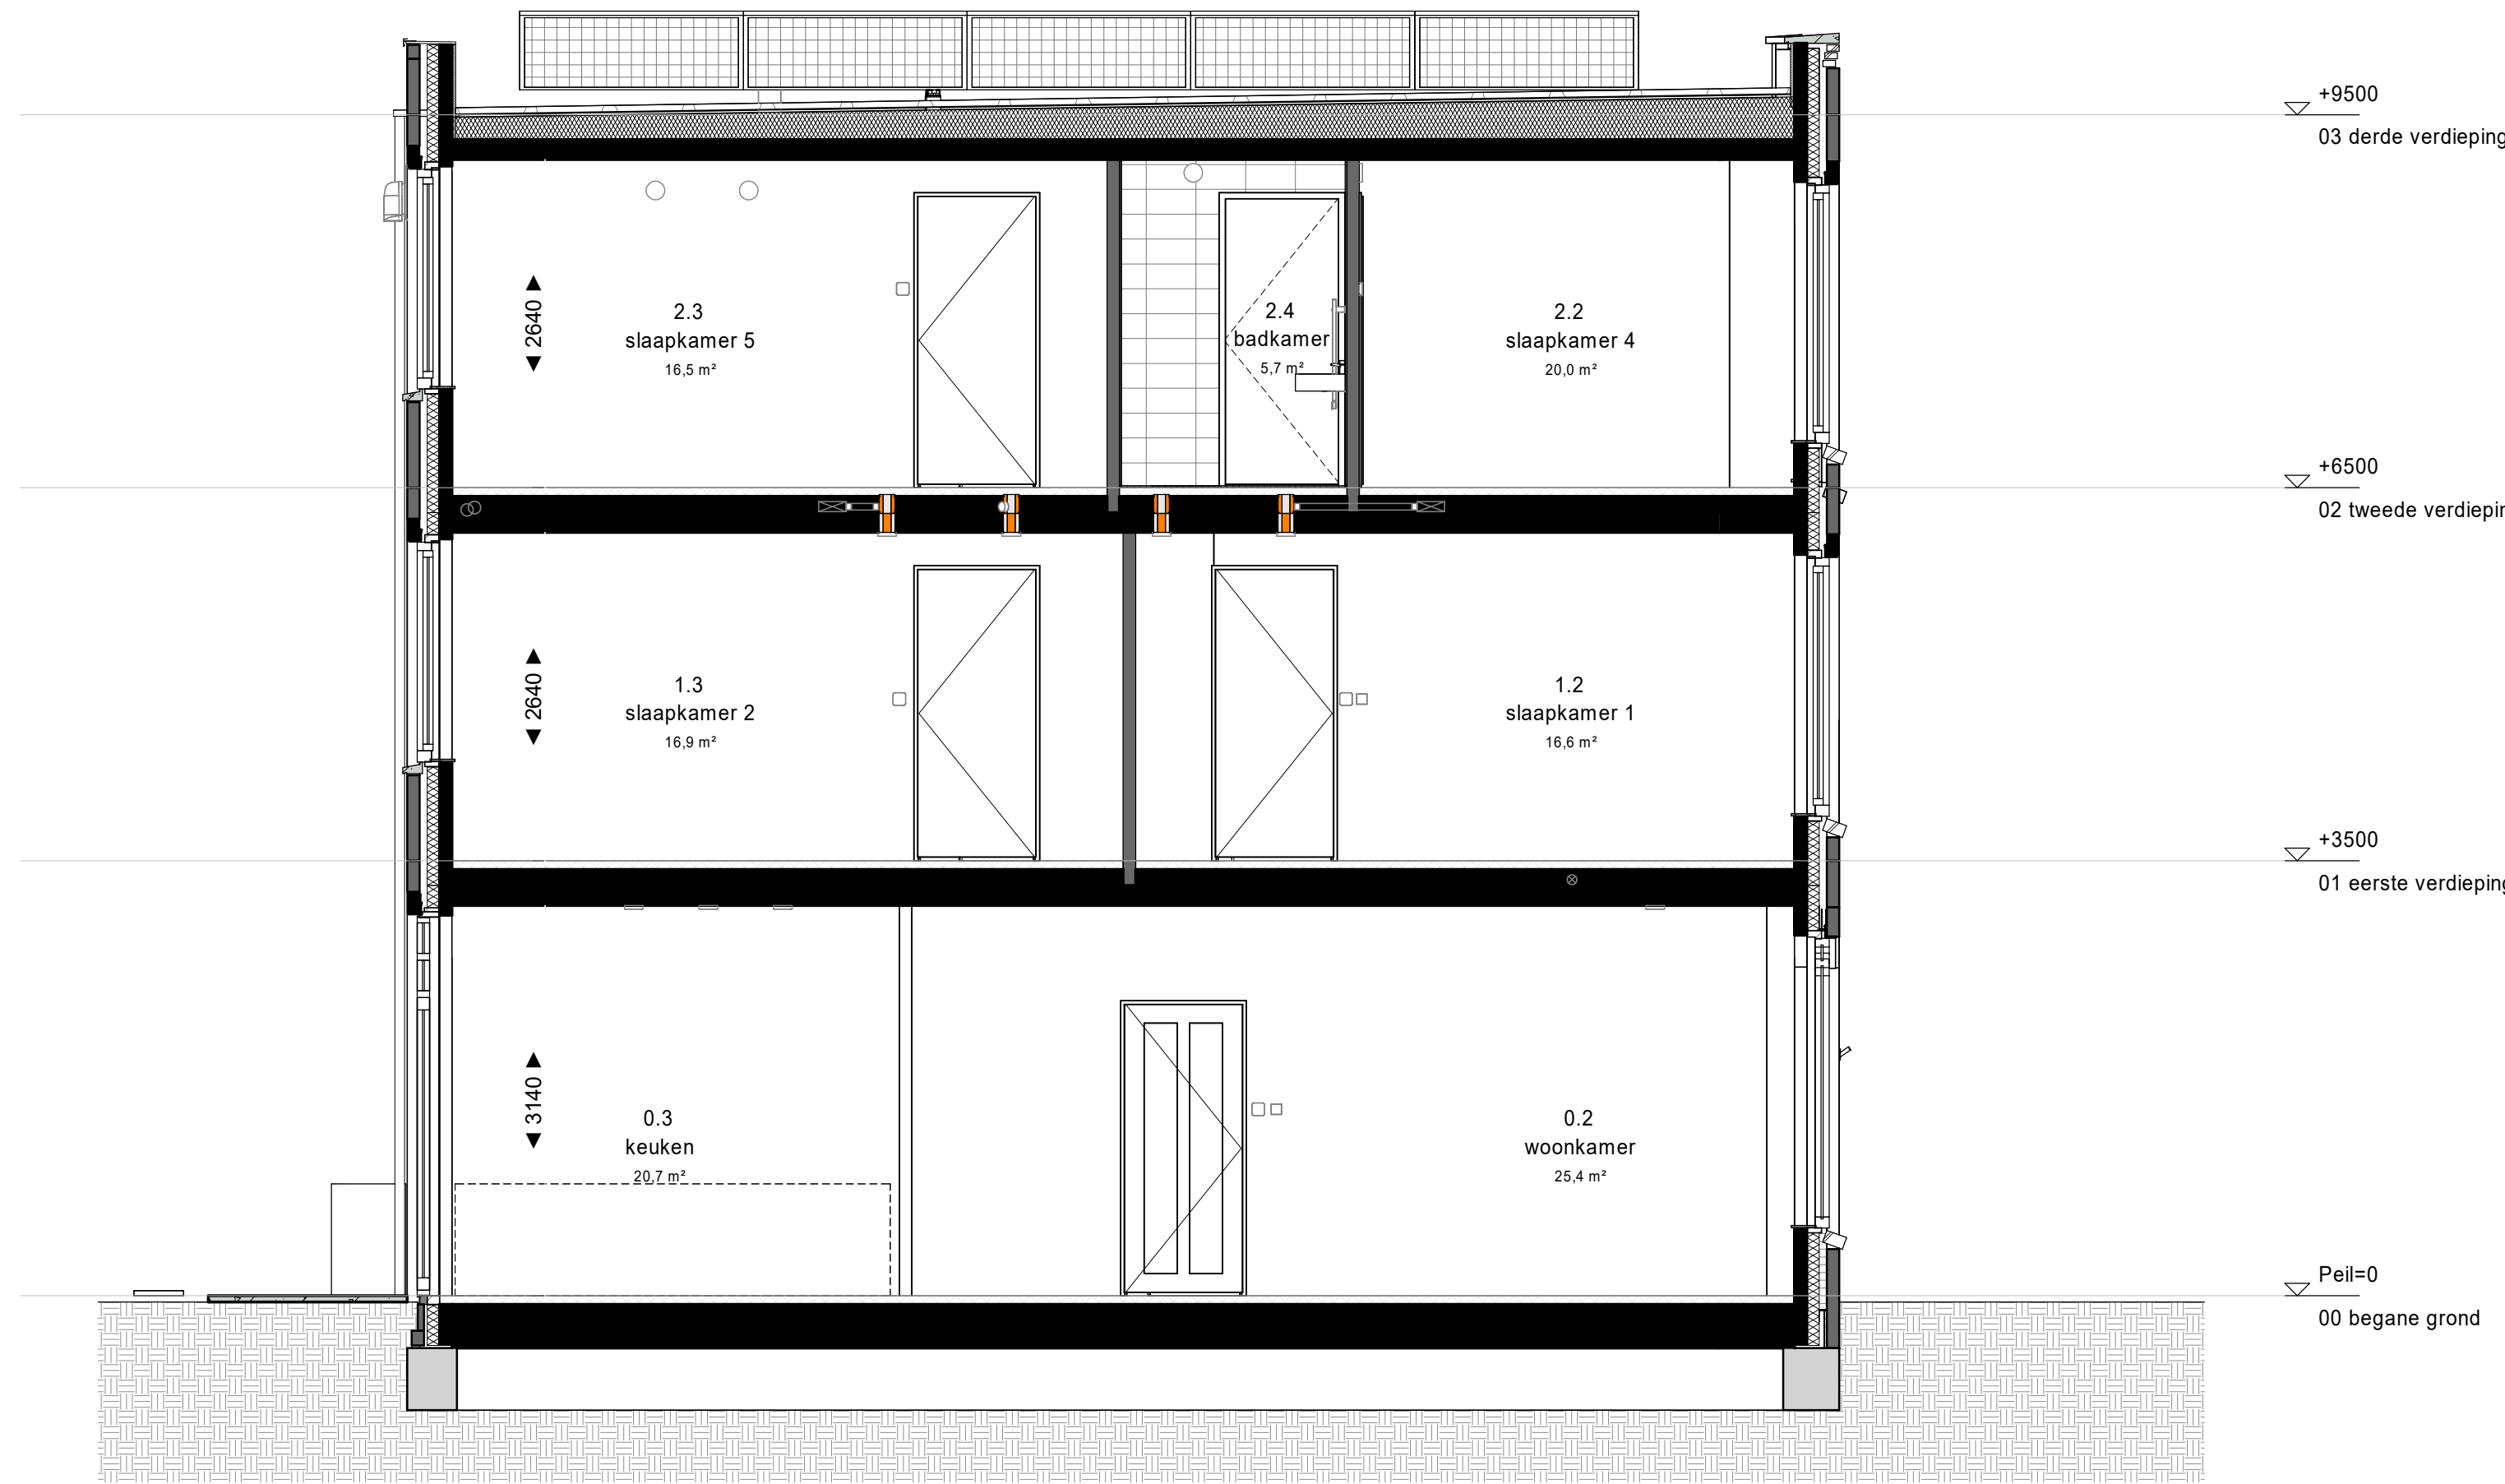


doorsnede

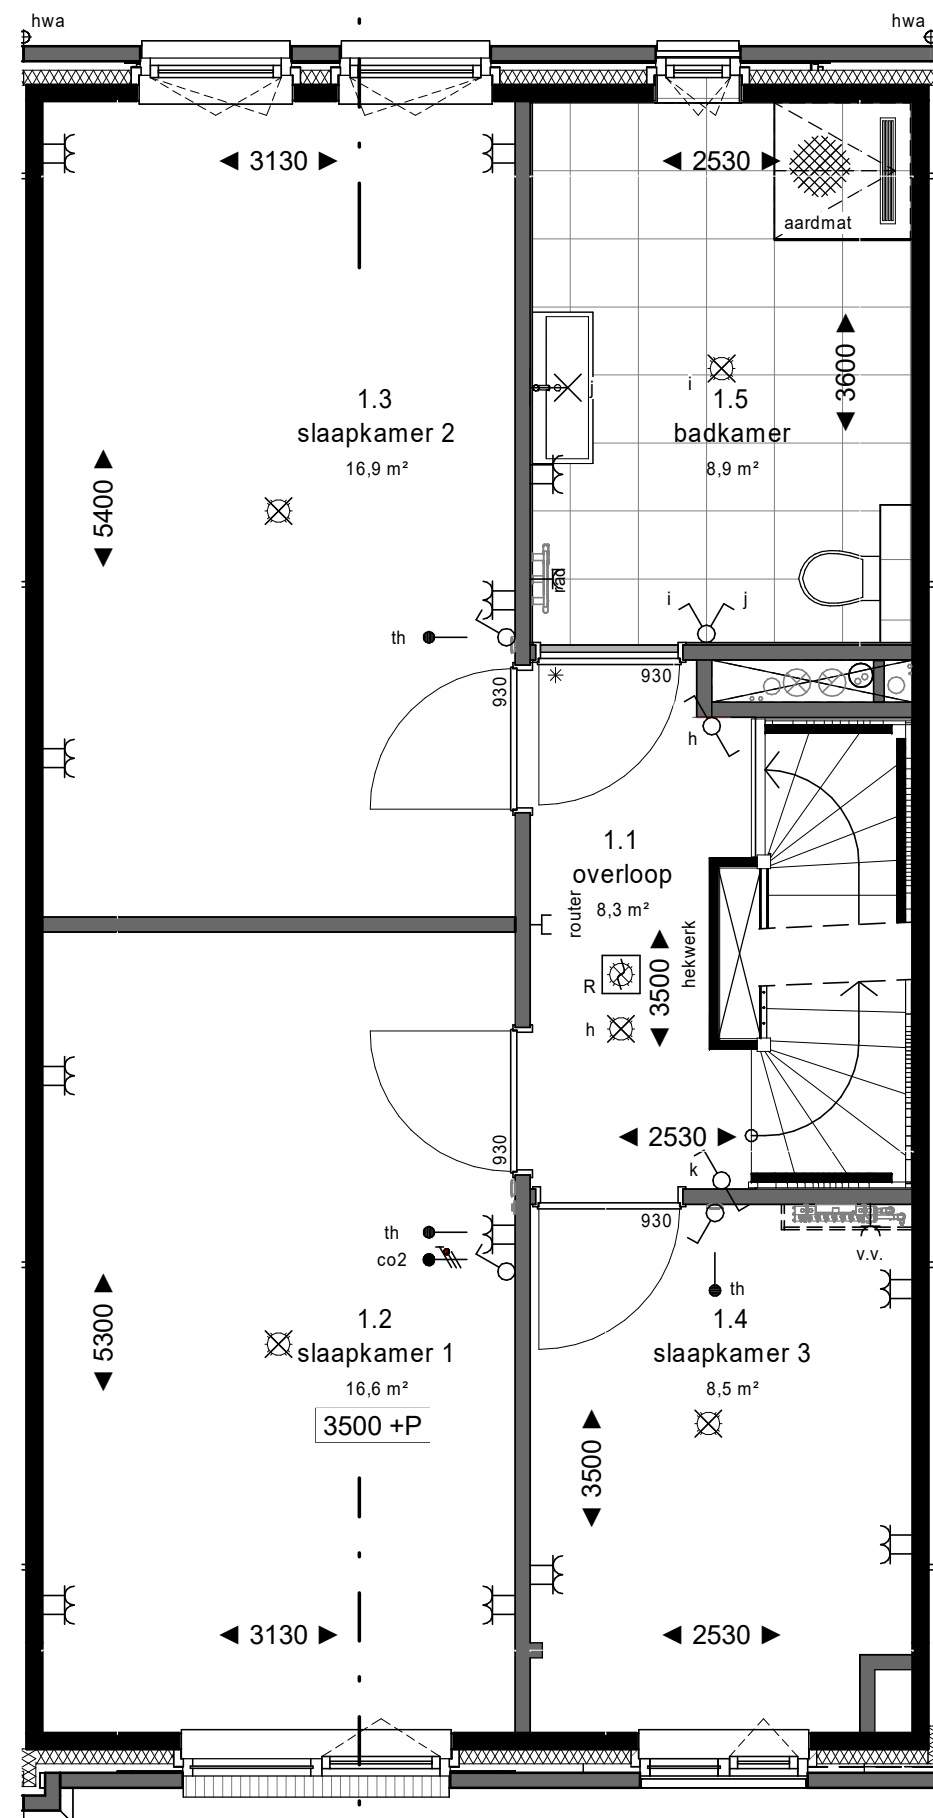

1e verdieping

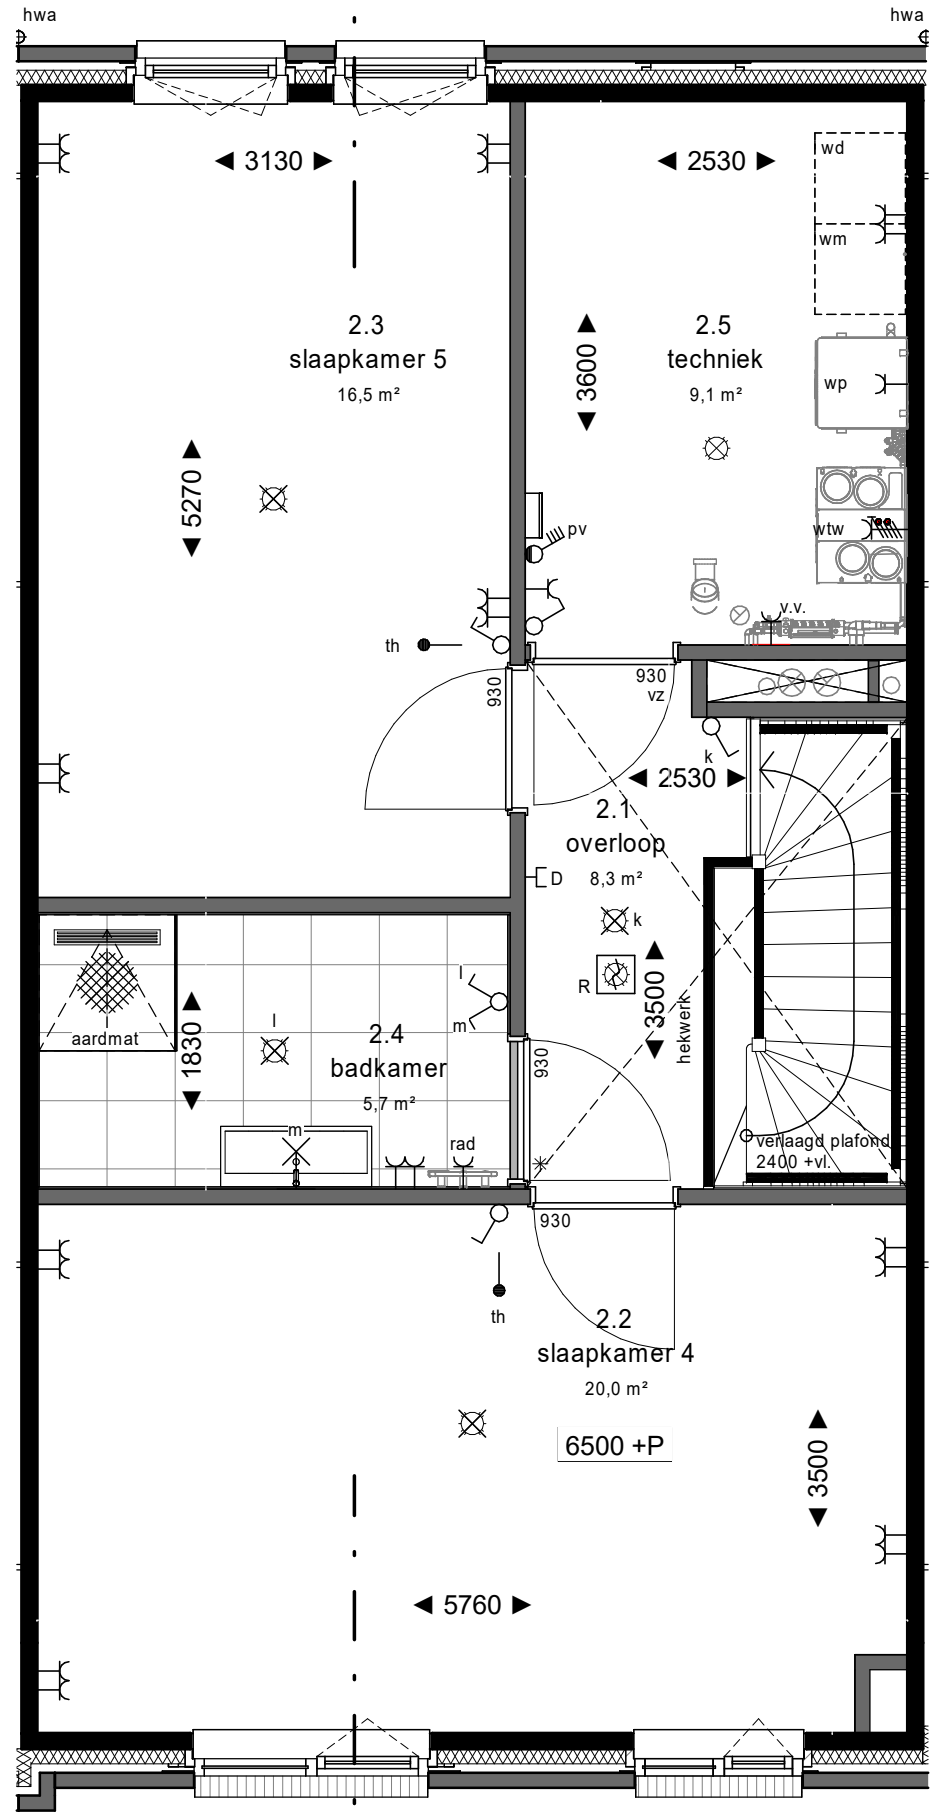



2e verdieping

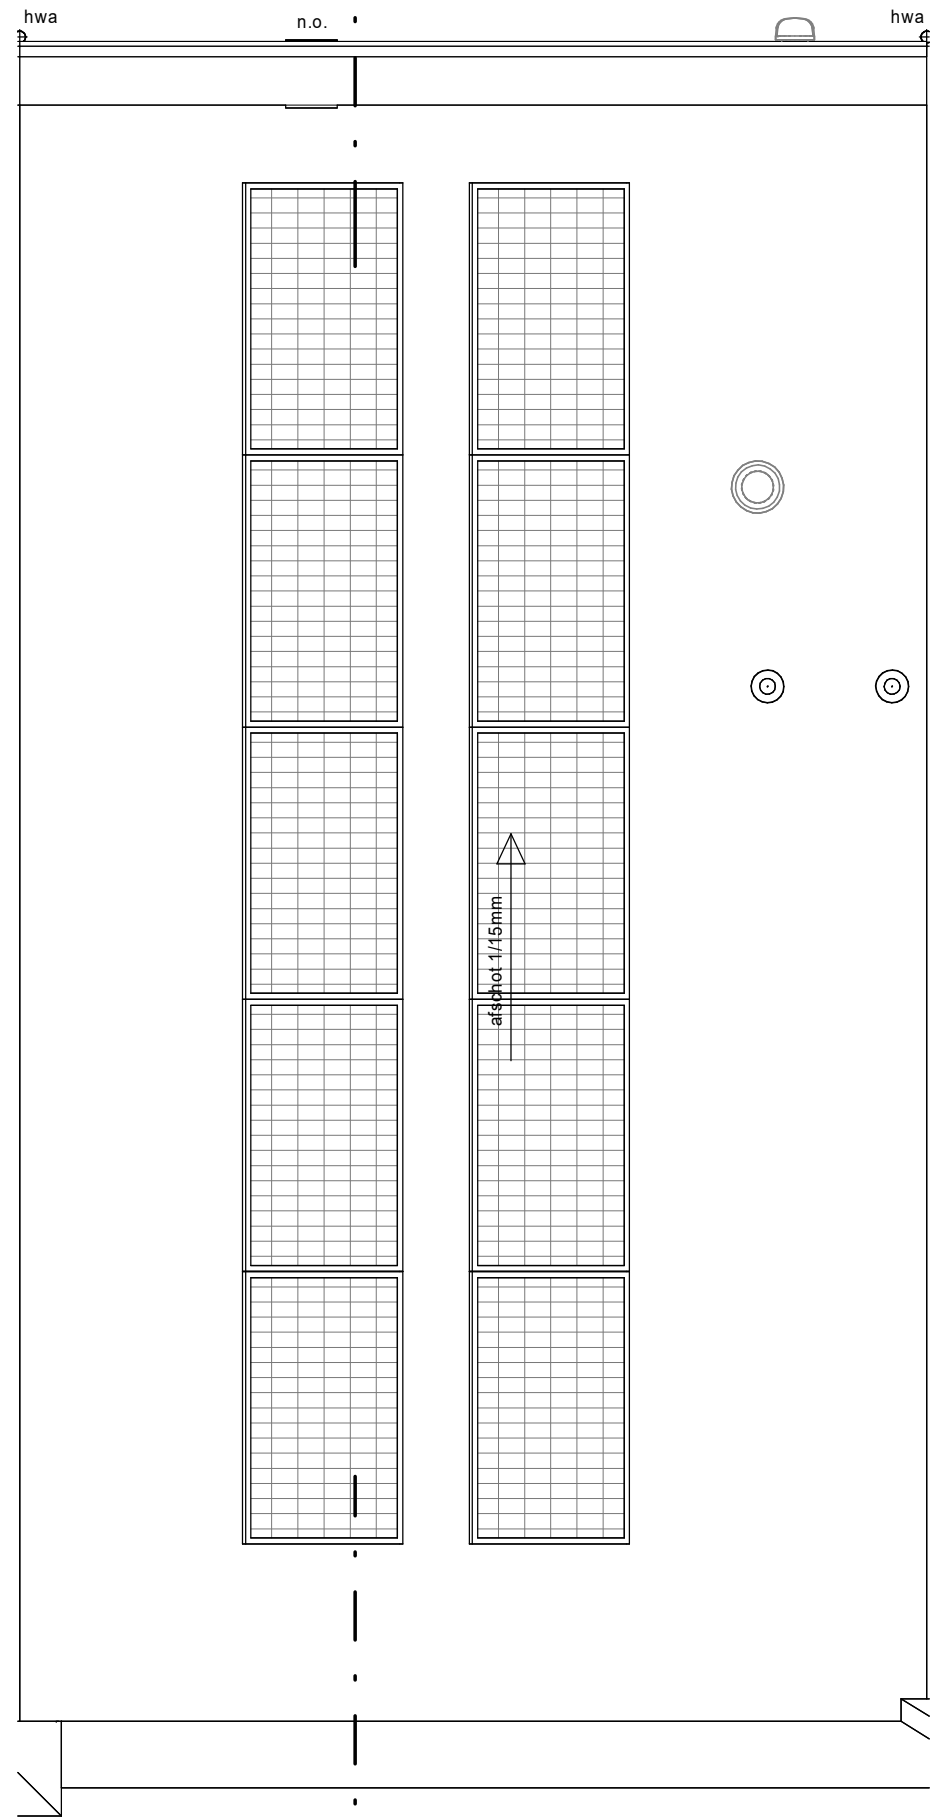


dakoverzicht

Kleuren en materialen zijn indicatief, materiaal en afwerking of technische omschrijving en technische uitwerking E&W en PV installatie zijn indicatief weergegeven, zie tevens de technische omschrijving

De getoonde indeling van de techniekruimte en opstelling installaties is indicatief weergegeven. Hieraan kunnen geen rechten worden ontleend.

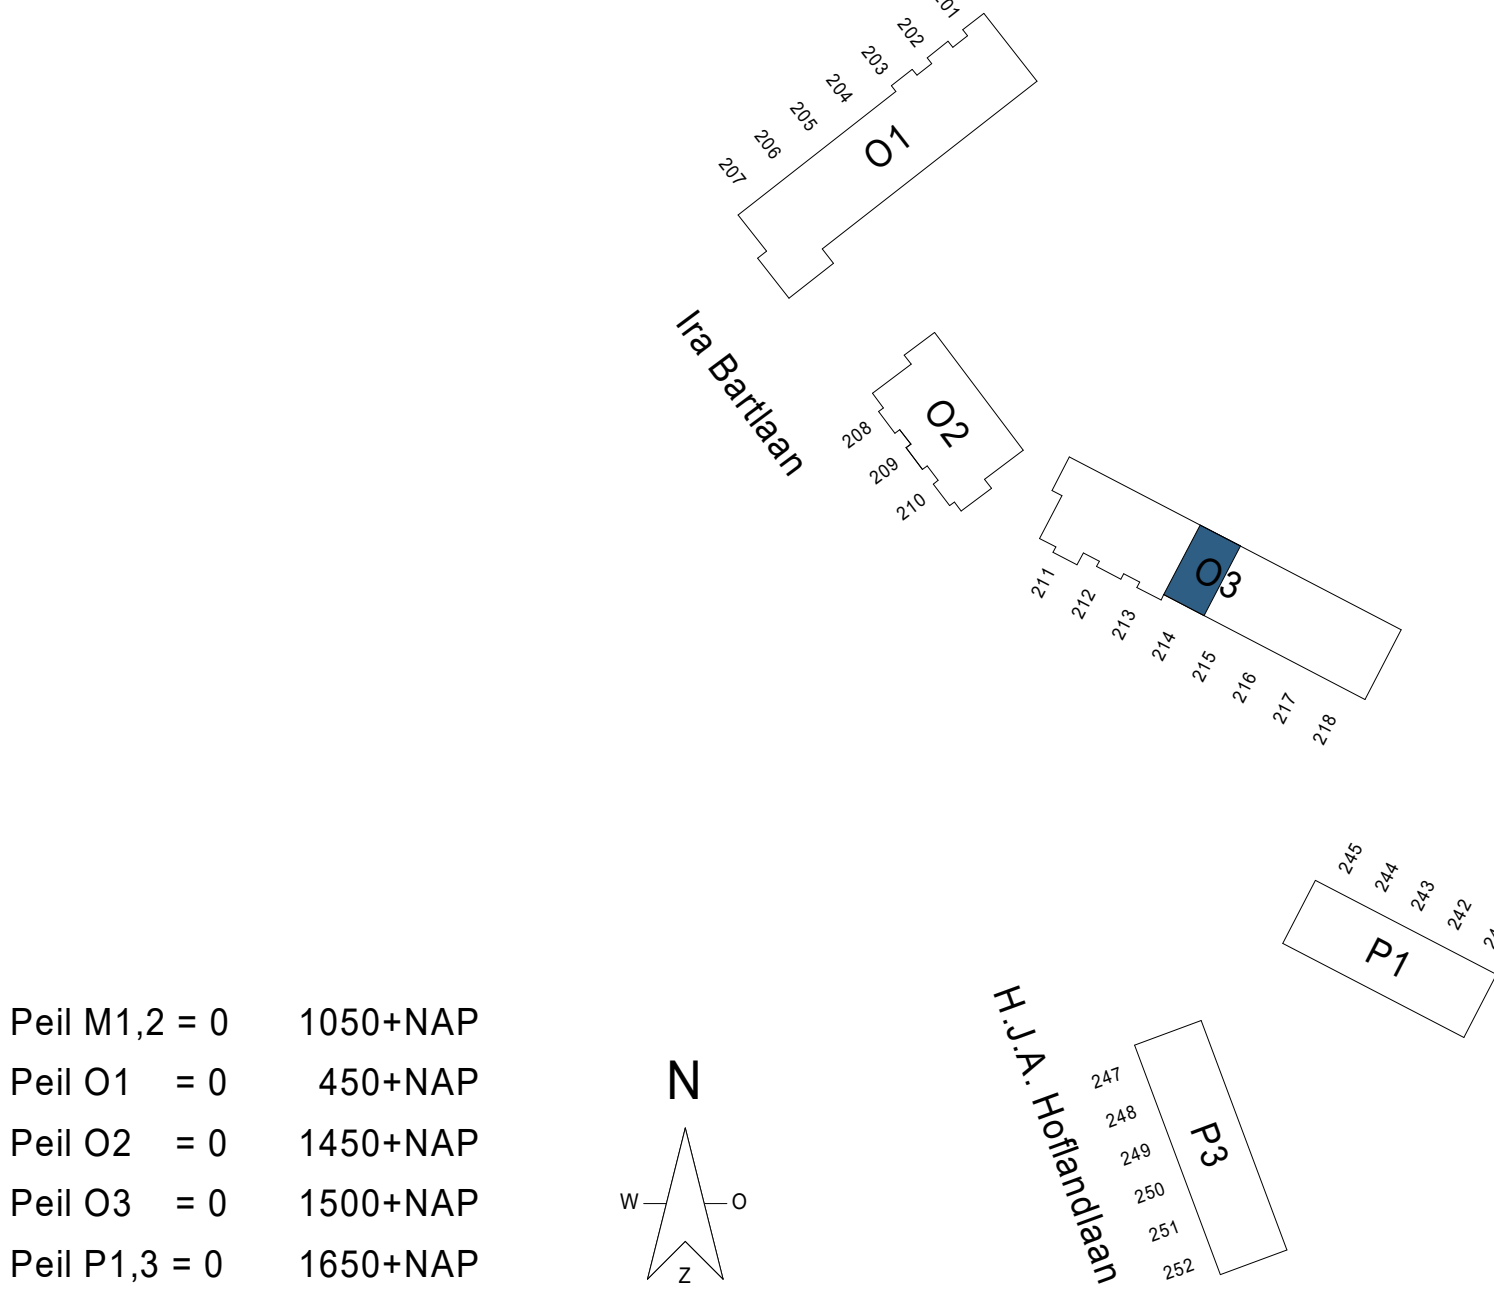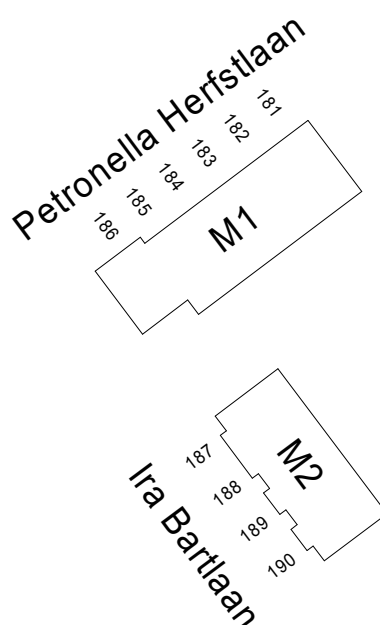

Peil M1,2 = 0 1050+NAP
Peil O1 = 0 450+NAP
Peil O2 = 0 1450+NAP
Peil O3 = 0 1500+NAP
Peil P1,3 = 0 1650+NAP

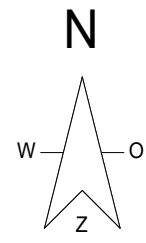

project: **NIEUW KRALINGEN**

betreft:

fase:

datum:

schaal:

formaat:

KA0

05-09-2025

1:50

A0

projectnummer:

12718

tekeningsnummer:

B9.O3.214

BNR 214