



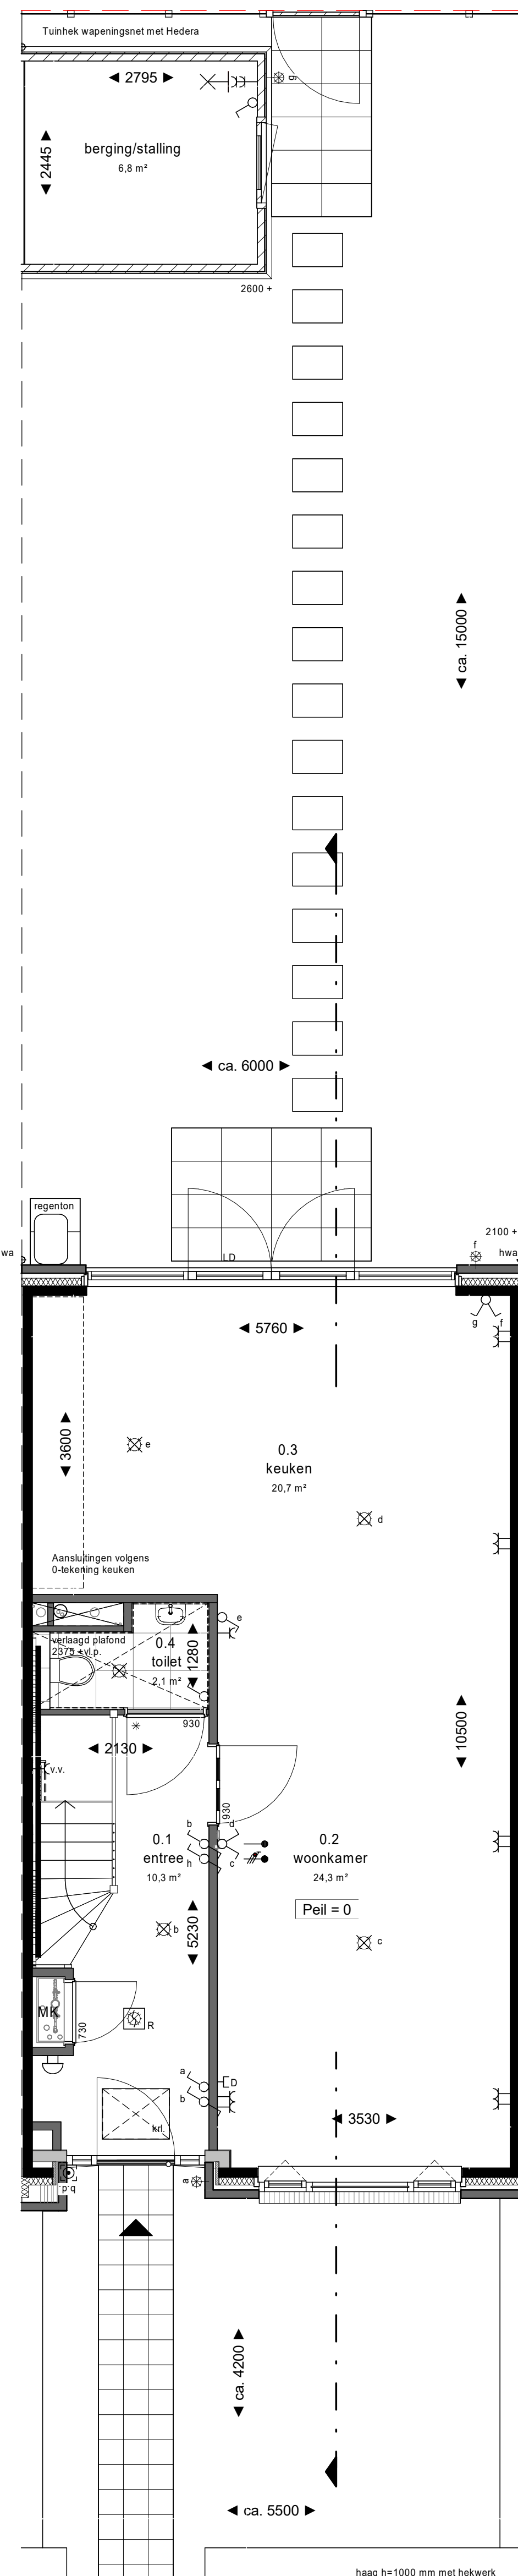


begane grond

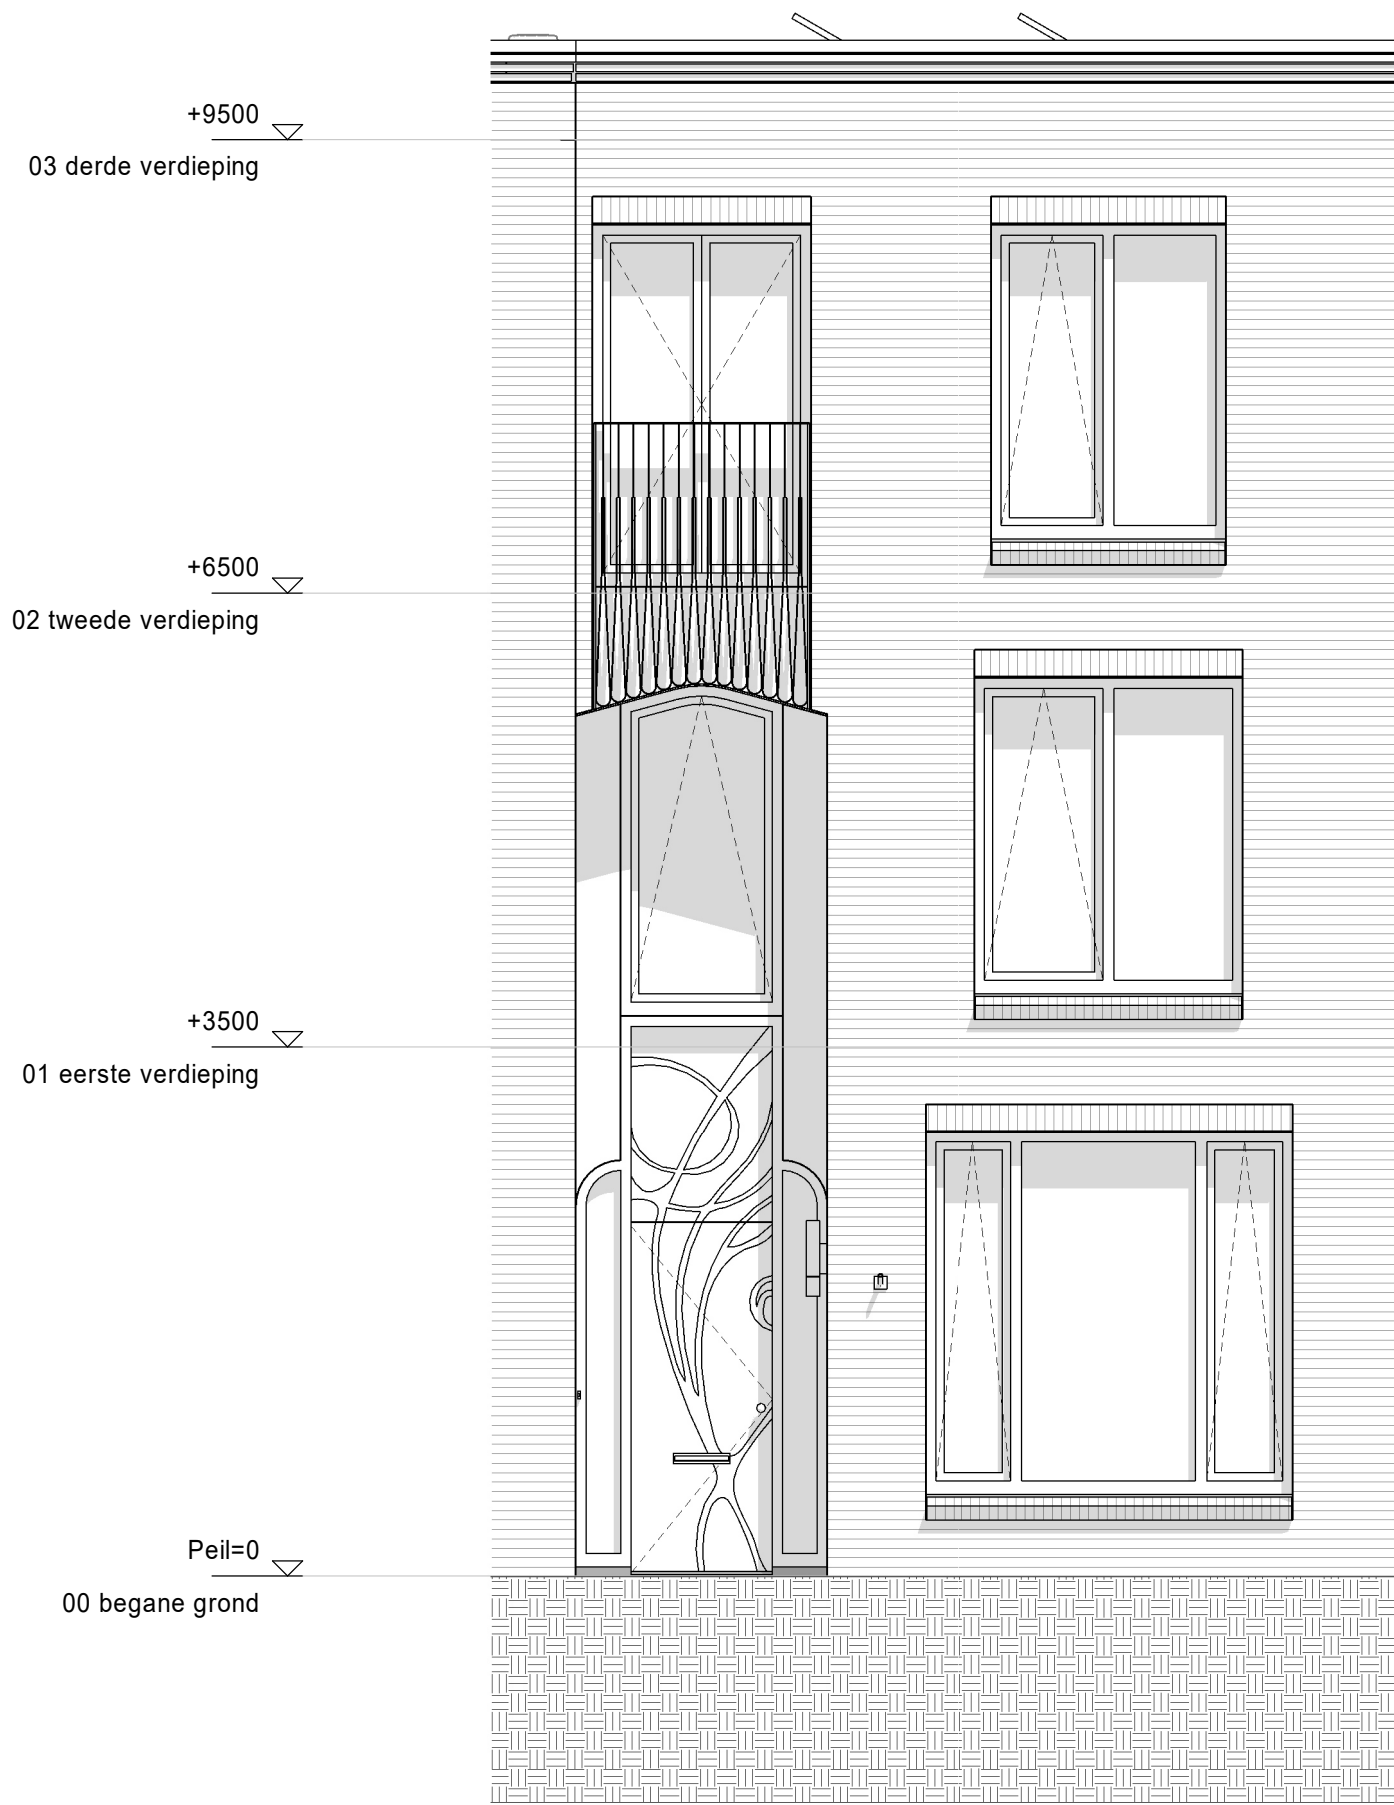


voorgevel




achtergevel

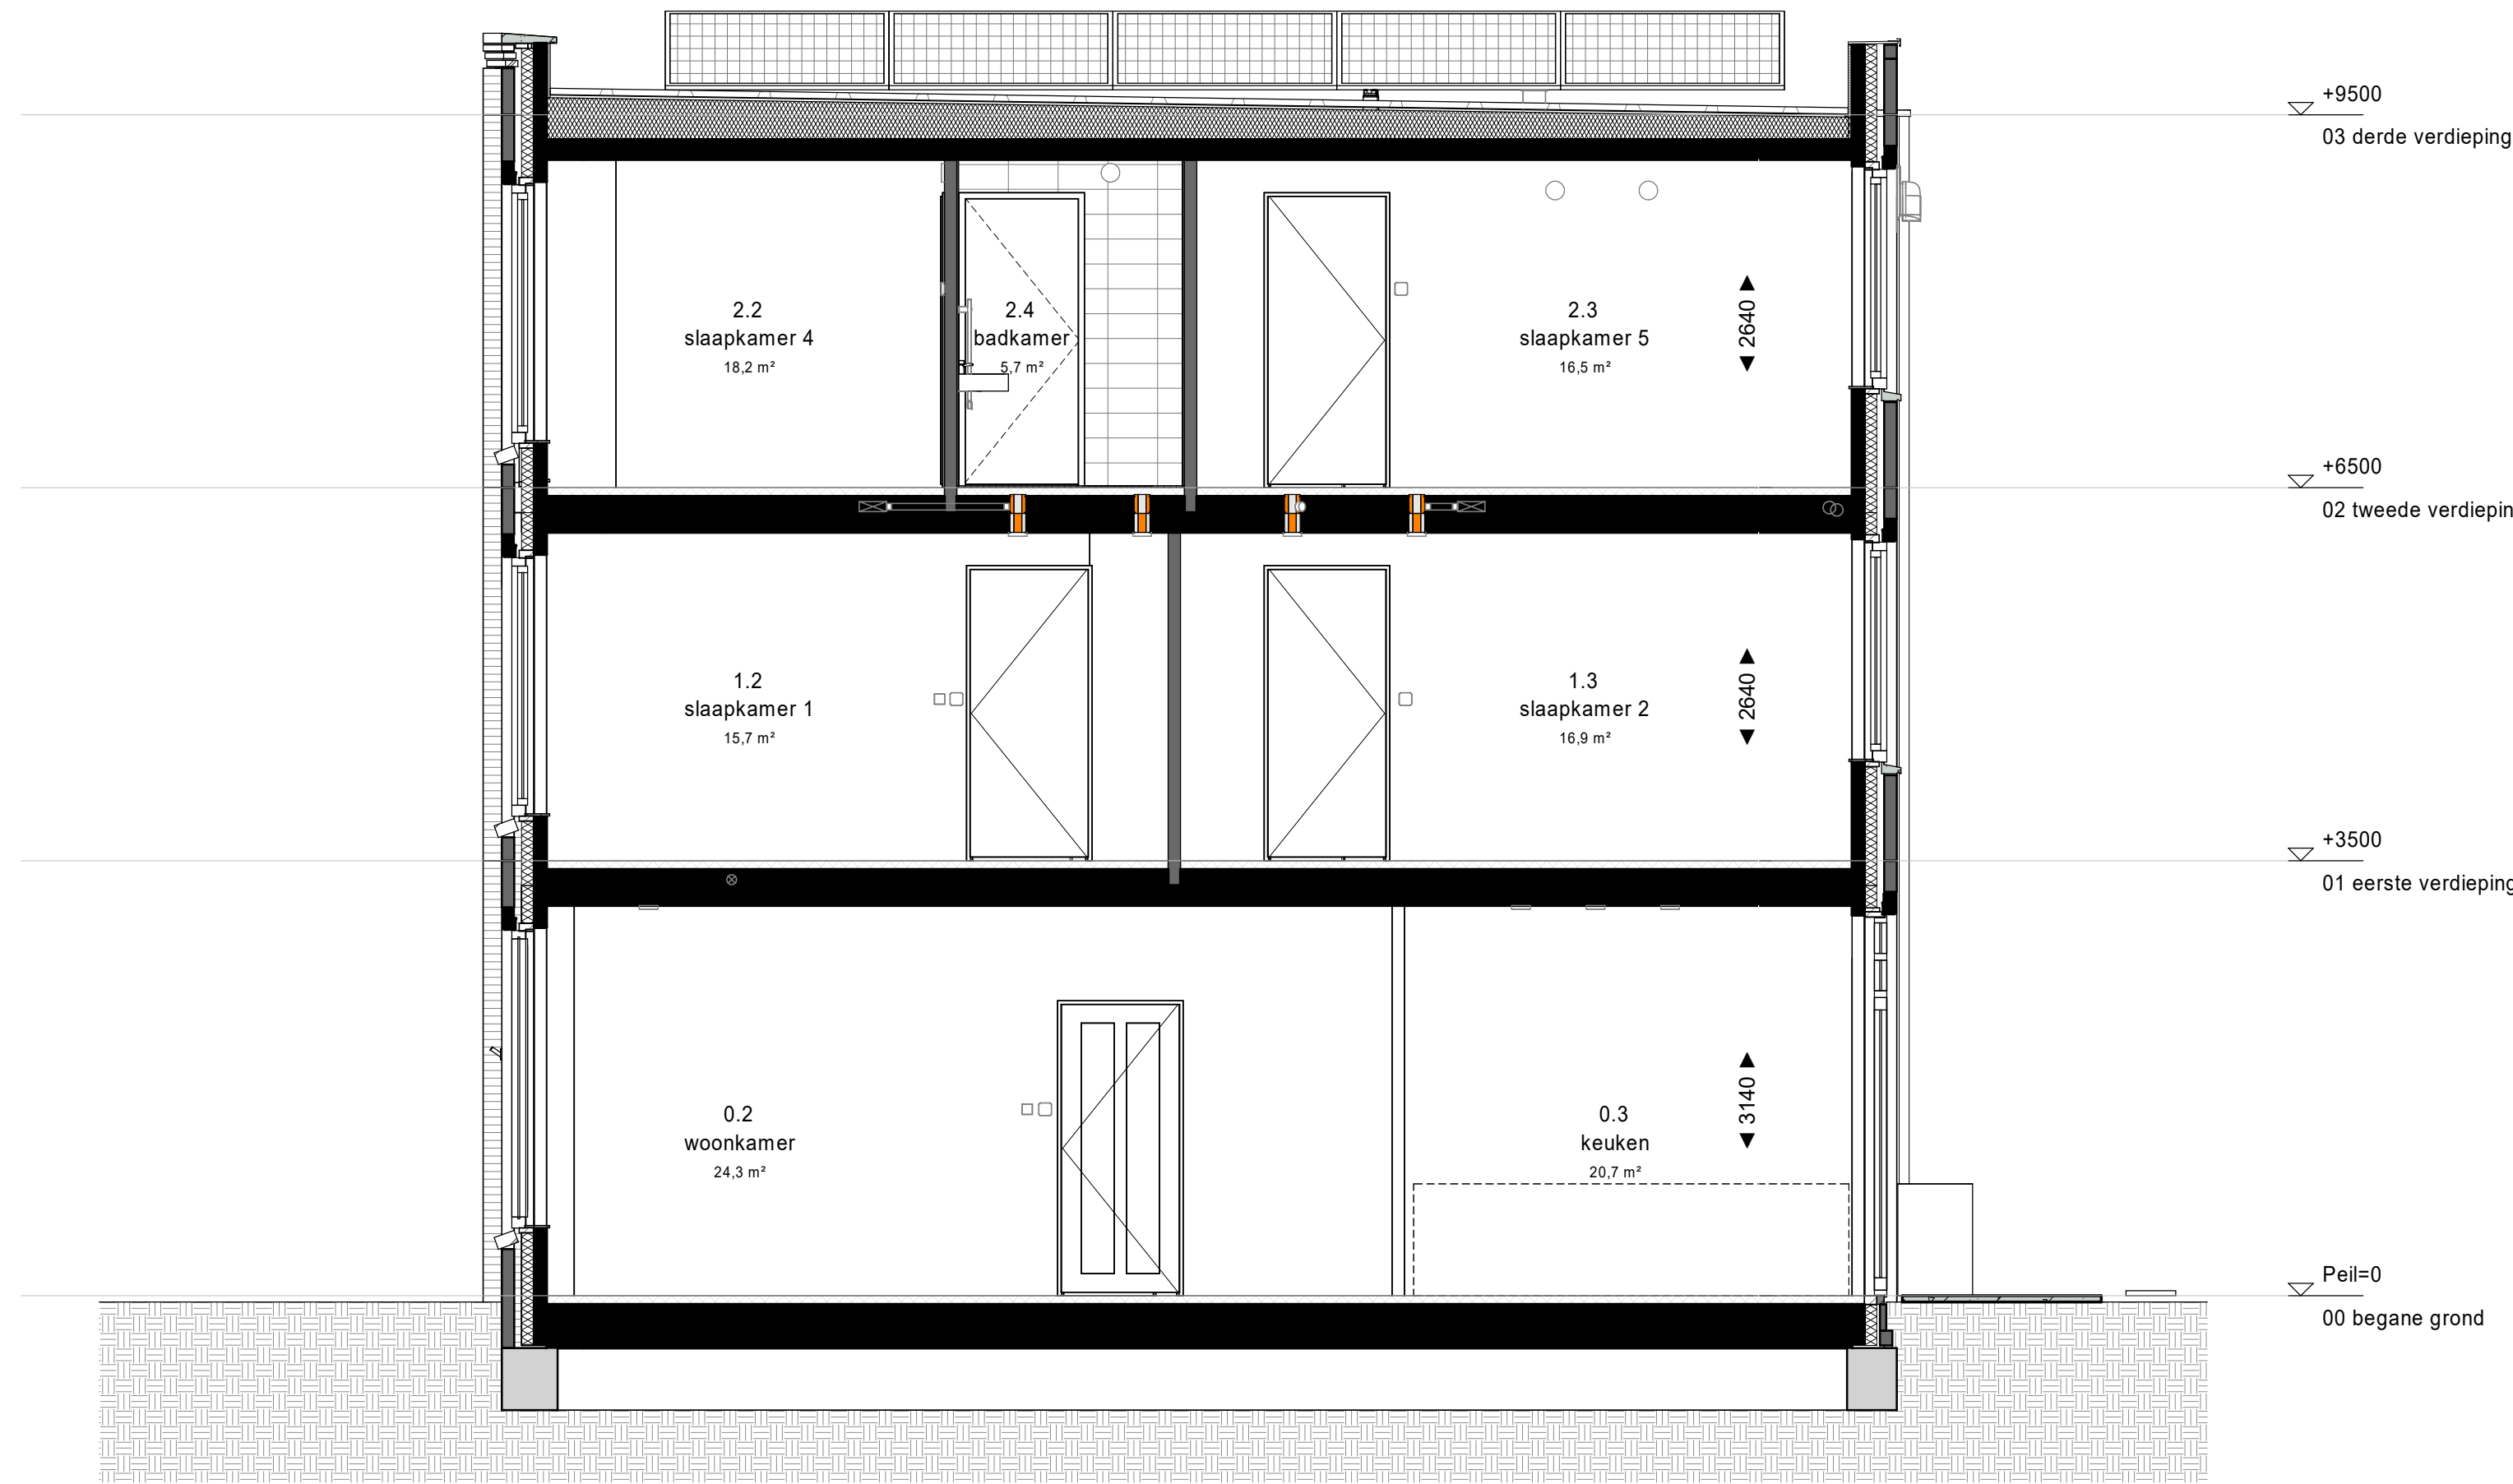


doorsnede

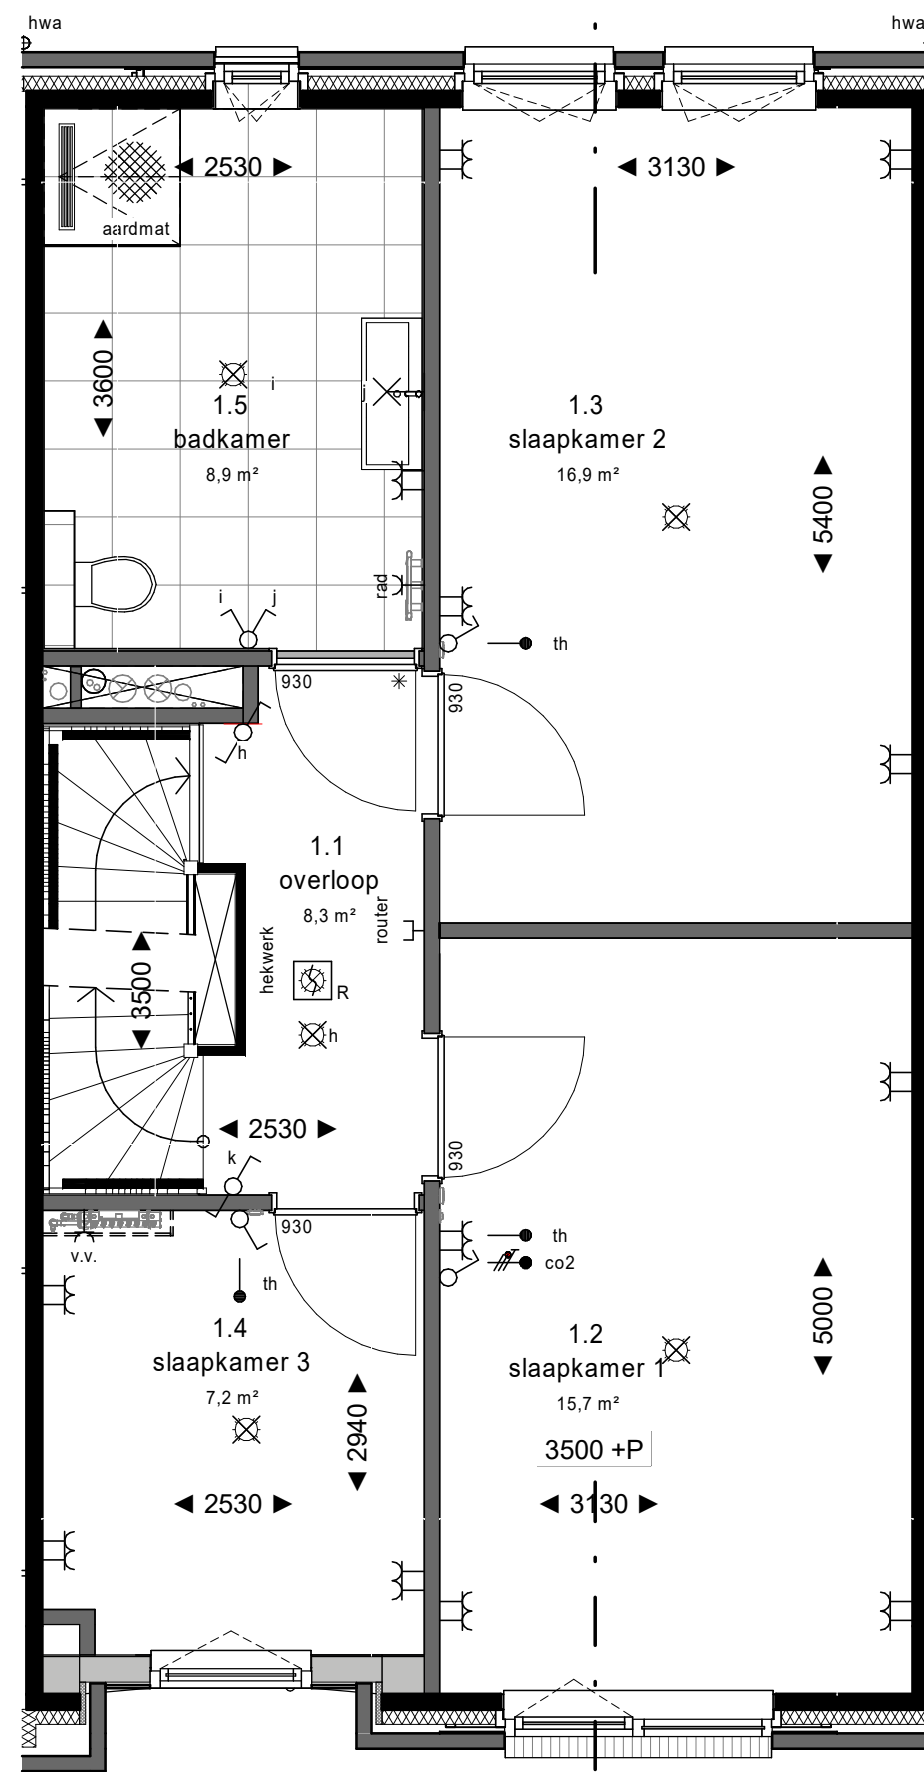

1e verdieping

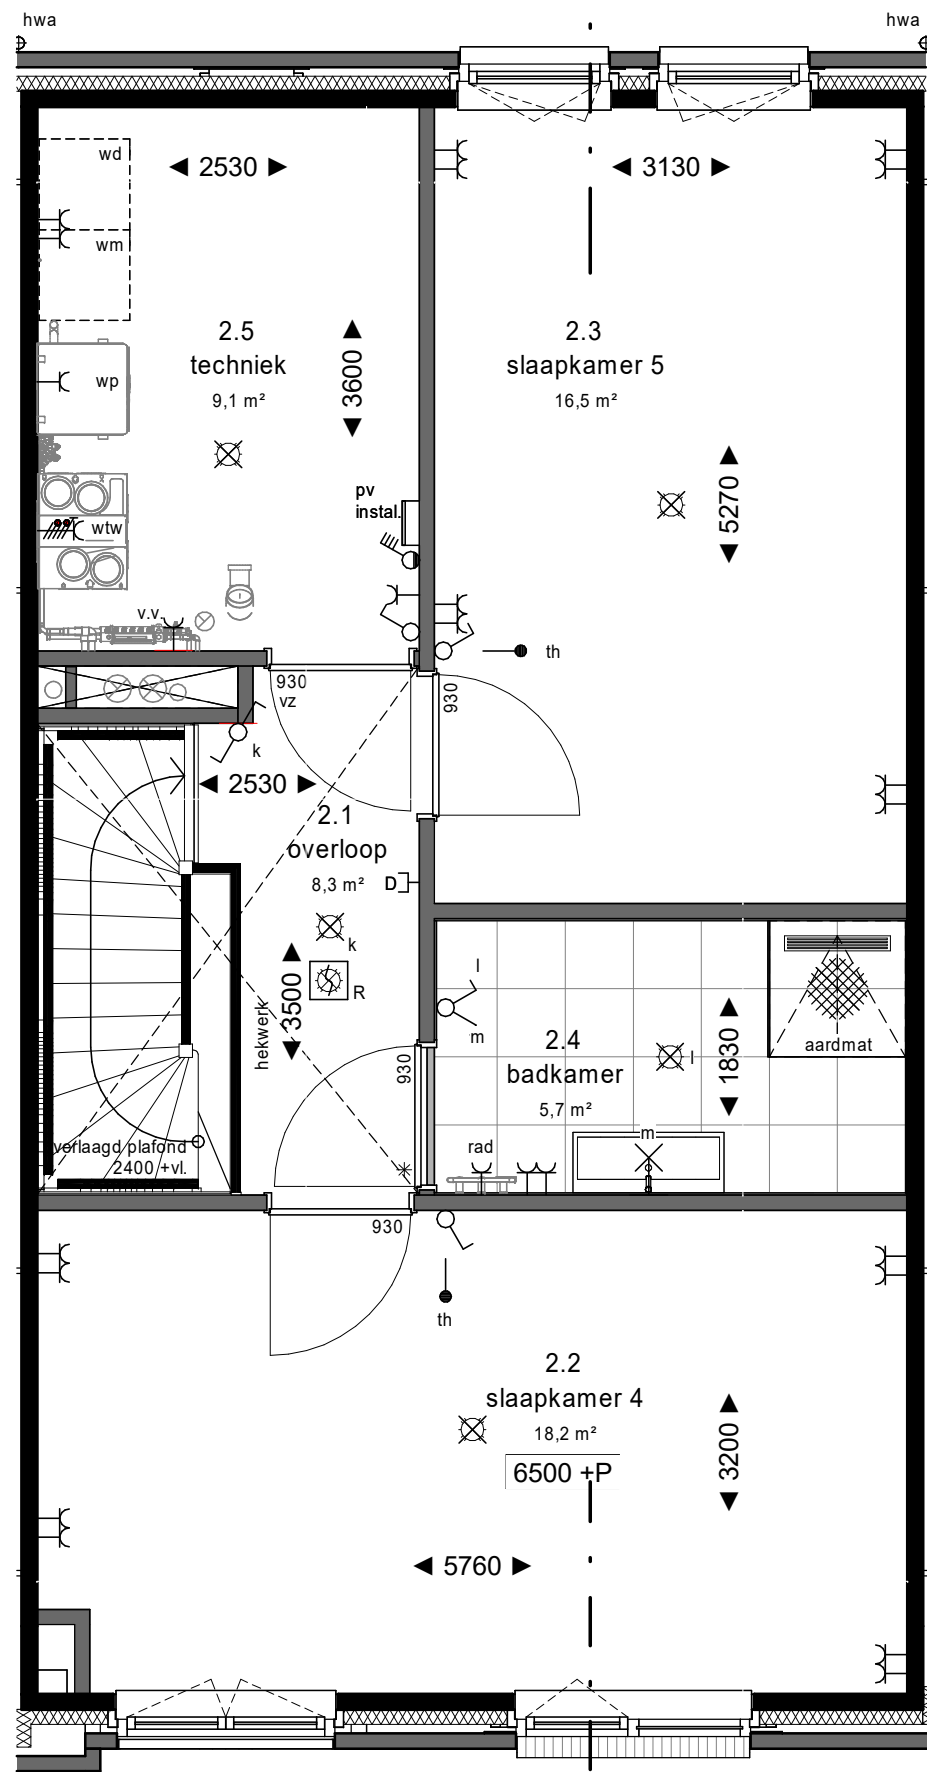



2e verdieping

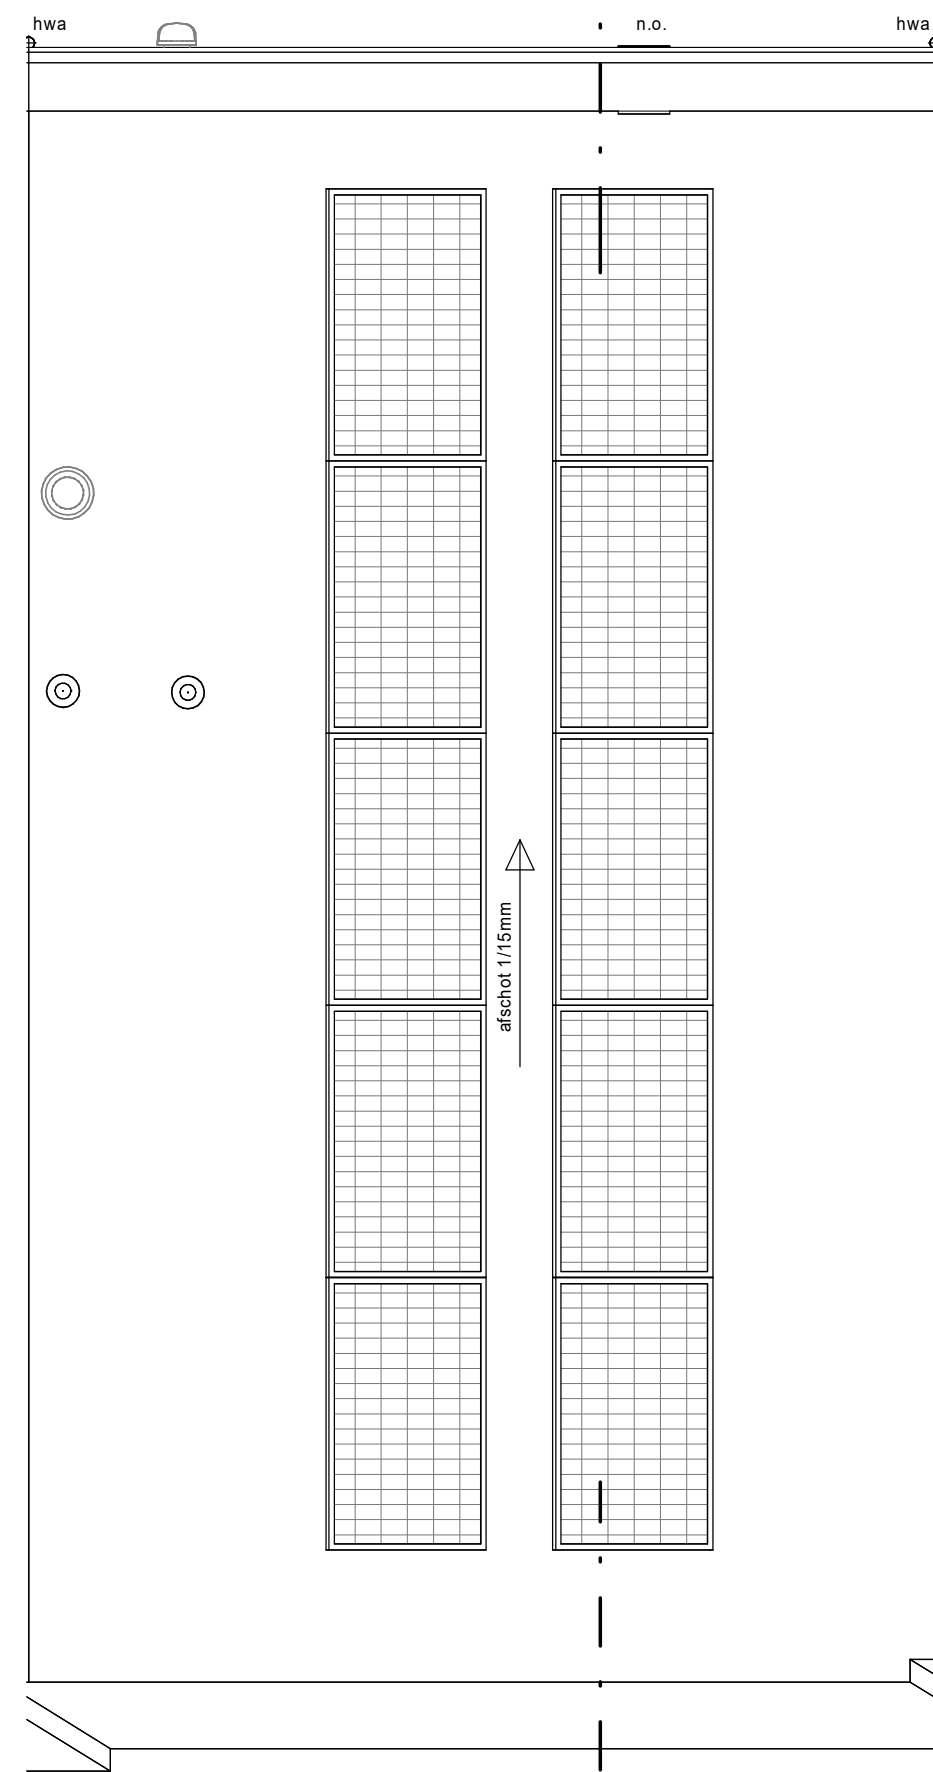


dakoverzicht

Kleuren en materialen zijn indicatief, materiaal en afwerking of technische omschrijving en technische uitwerking E&W en PV installatie zijn indicatief weergegeven, zie tevens de technische omschrijving

De getoonde indeling van de techniekruimte en opstelling installaties is indicatief weergegeven. Hieraan kunnen geen rechten worden ontleend.

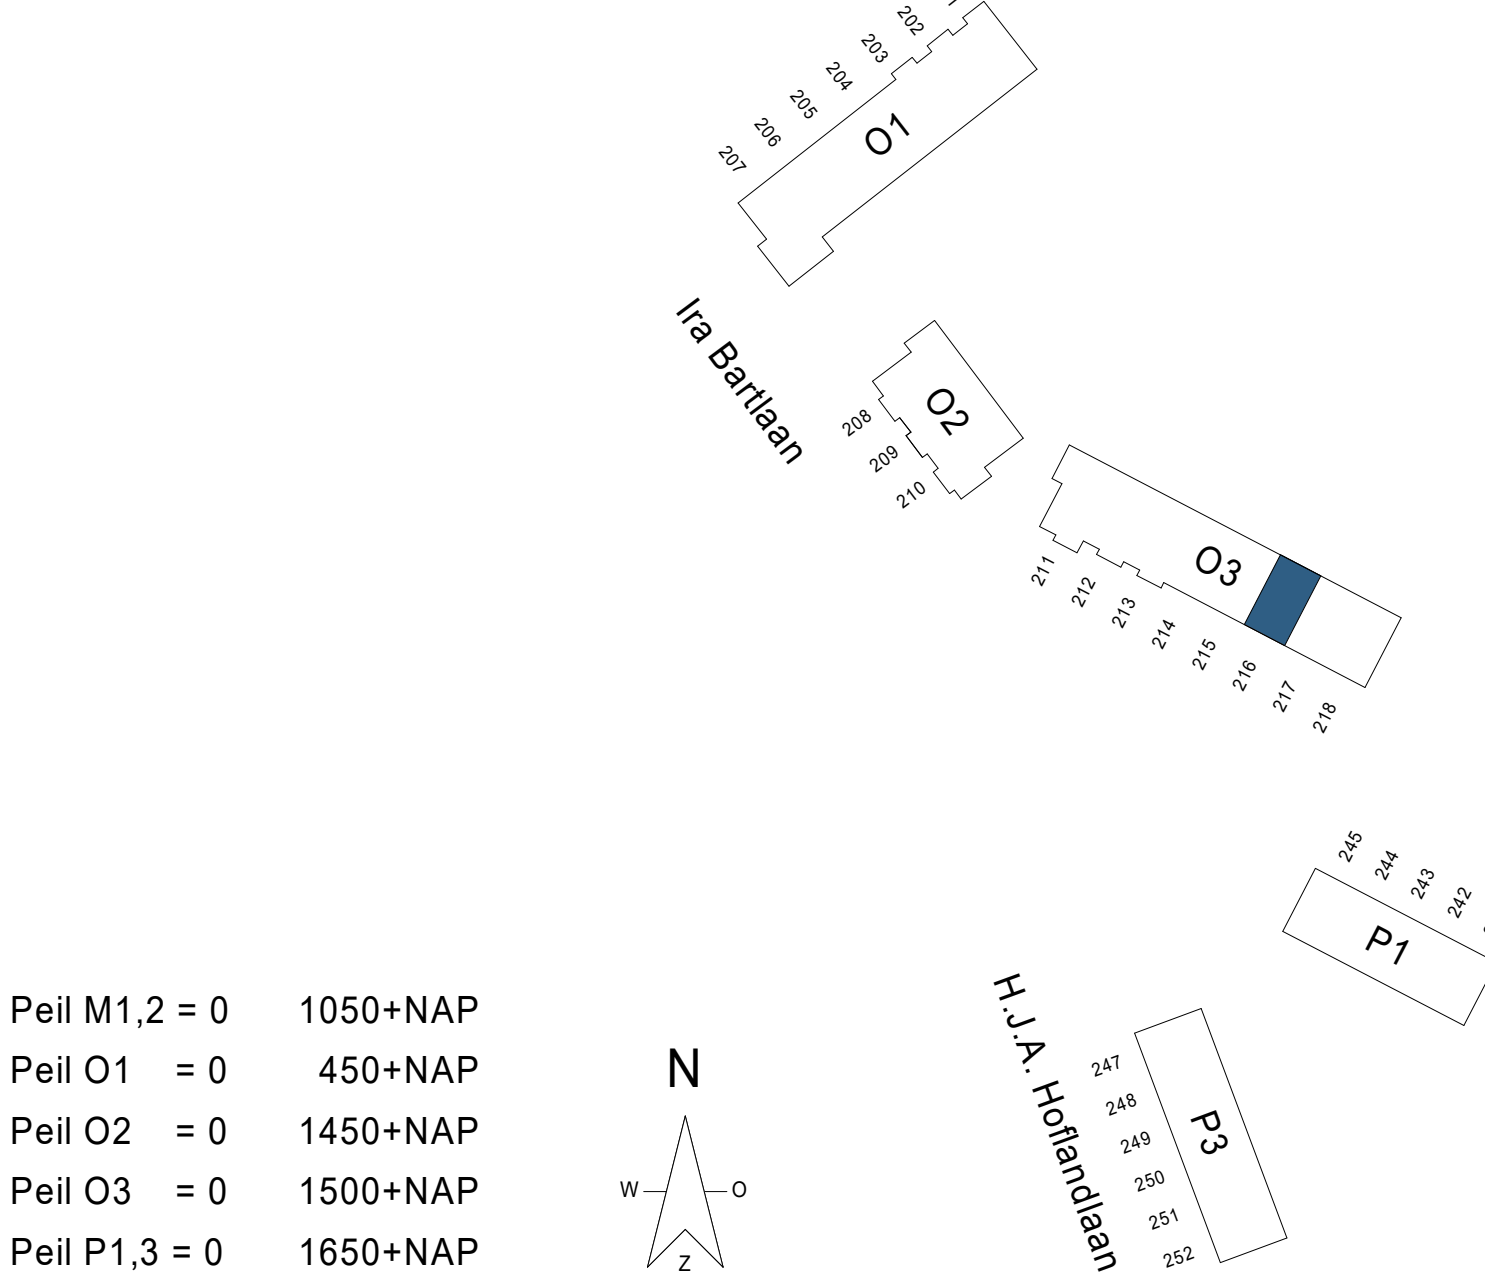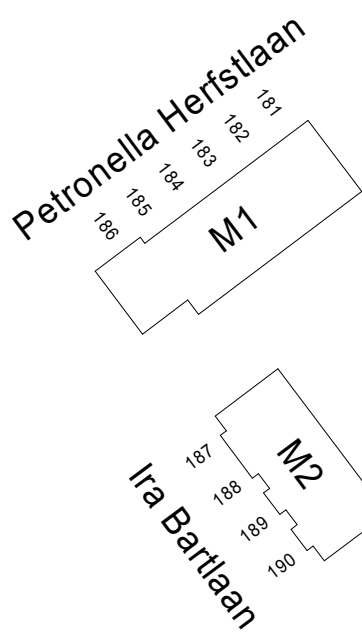

Peil M1,2 = 0 1050+NAP  
Peil O1 = 0 450+NAP  
Peil O2 = 0 1450+NAP  
Peil O3 = 0 1500+NAP  
Peil P1,3 = 0 1650+NAP

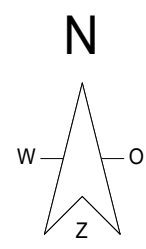

project:  
betroft:  
fase:  
datum:  
schaal:  
formaat:  
projectnummer:  
12718

**NIEUW**  
**KRALINGEN**

**BNR 216**

12718  
B9.03.216