



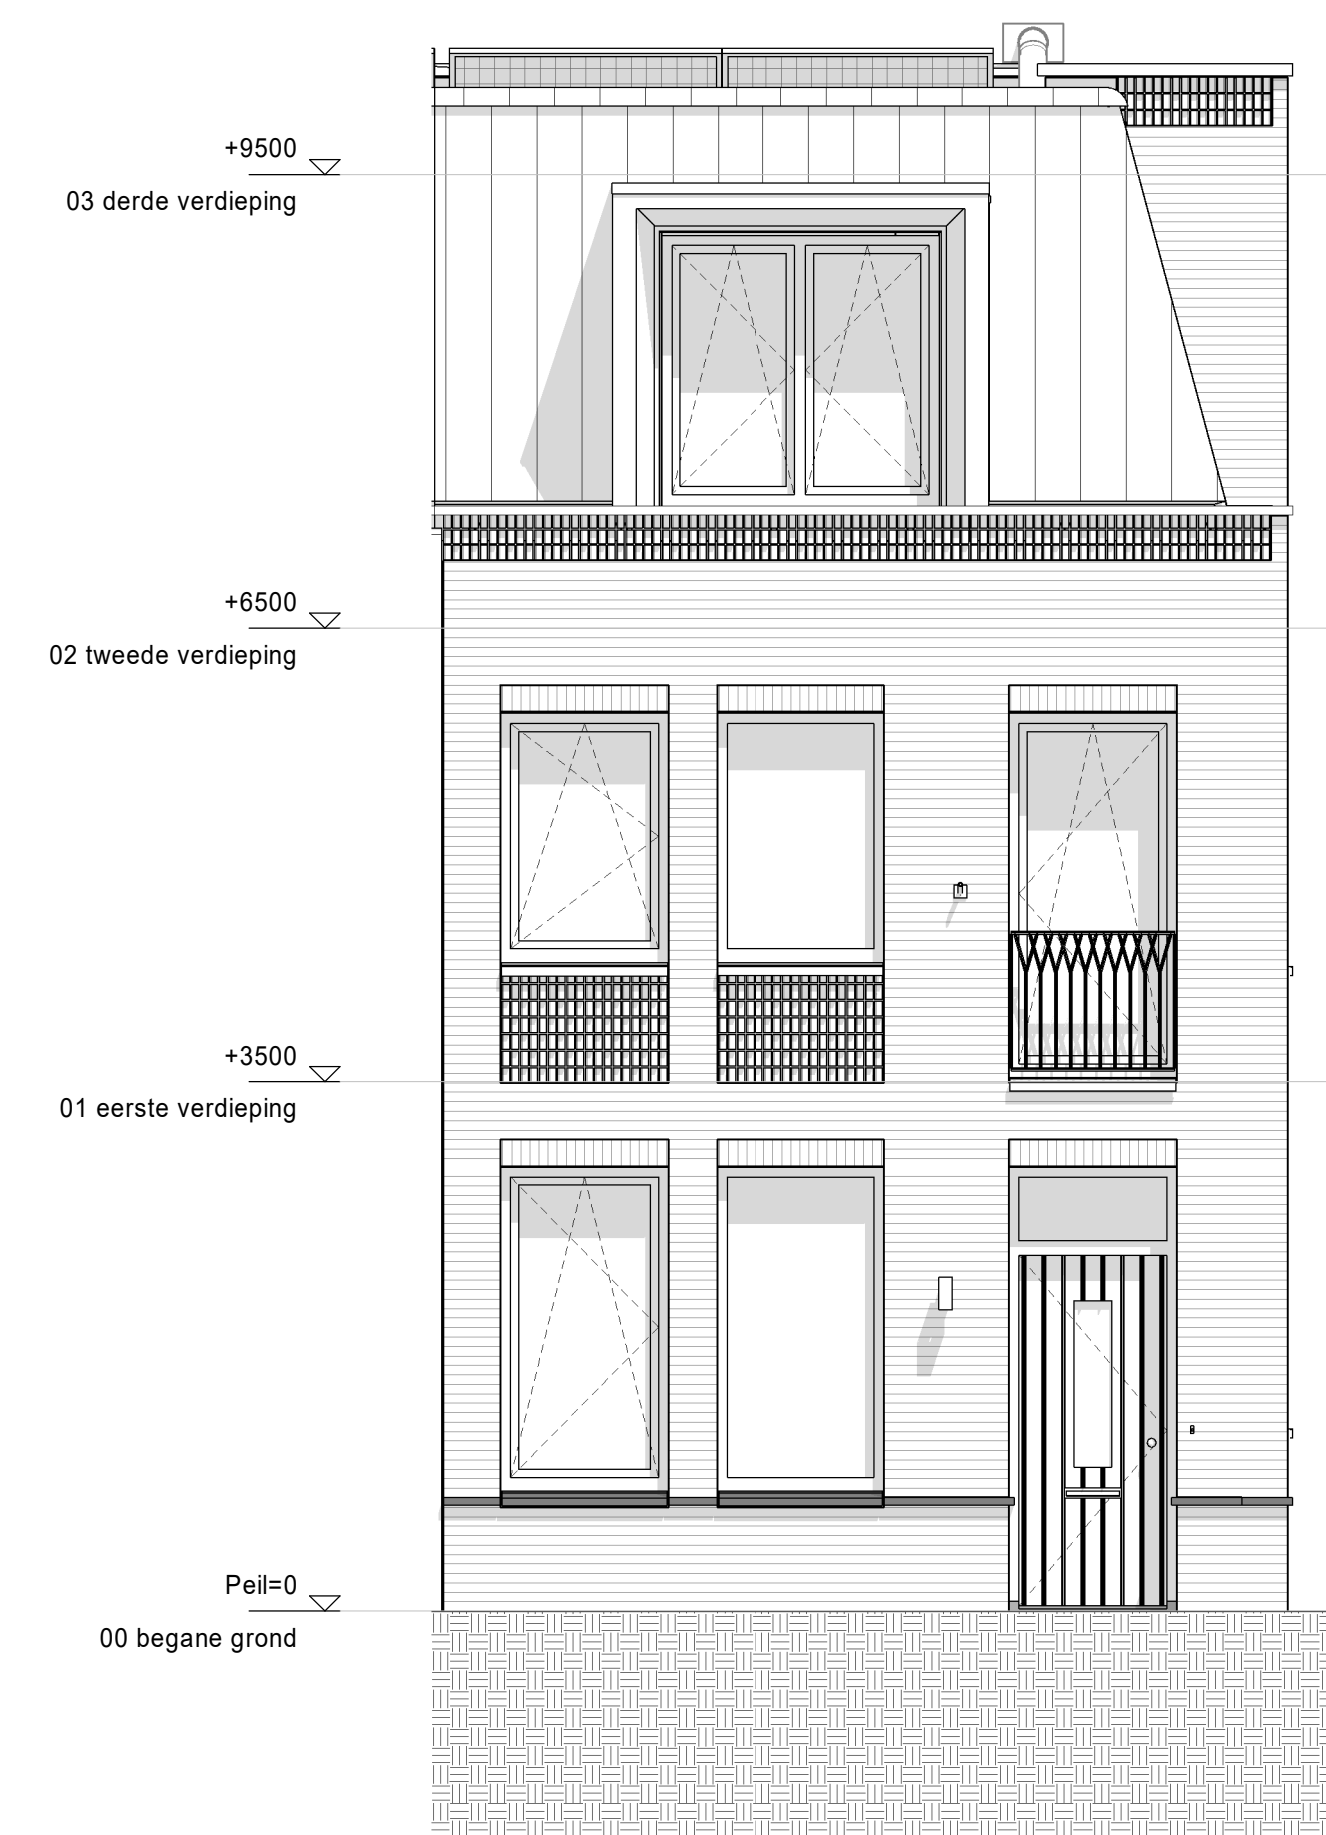


voorgevel




achtergevel

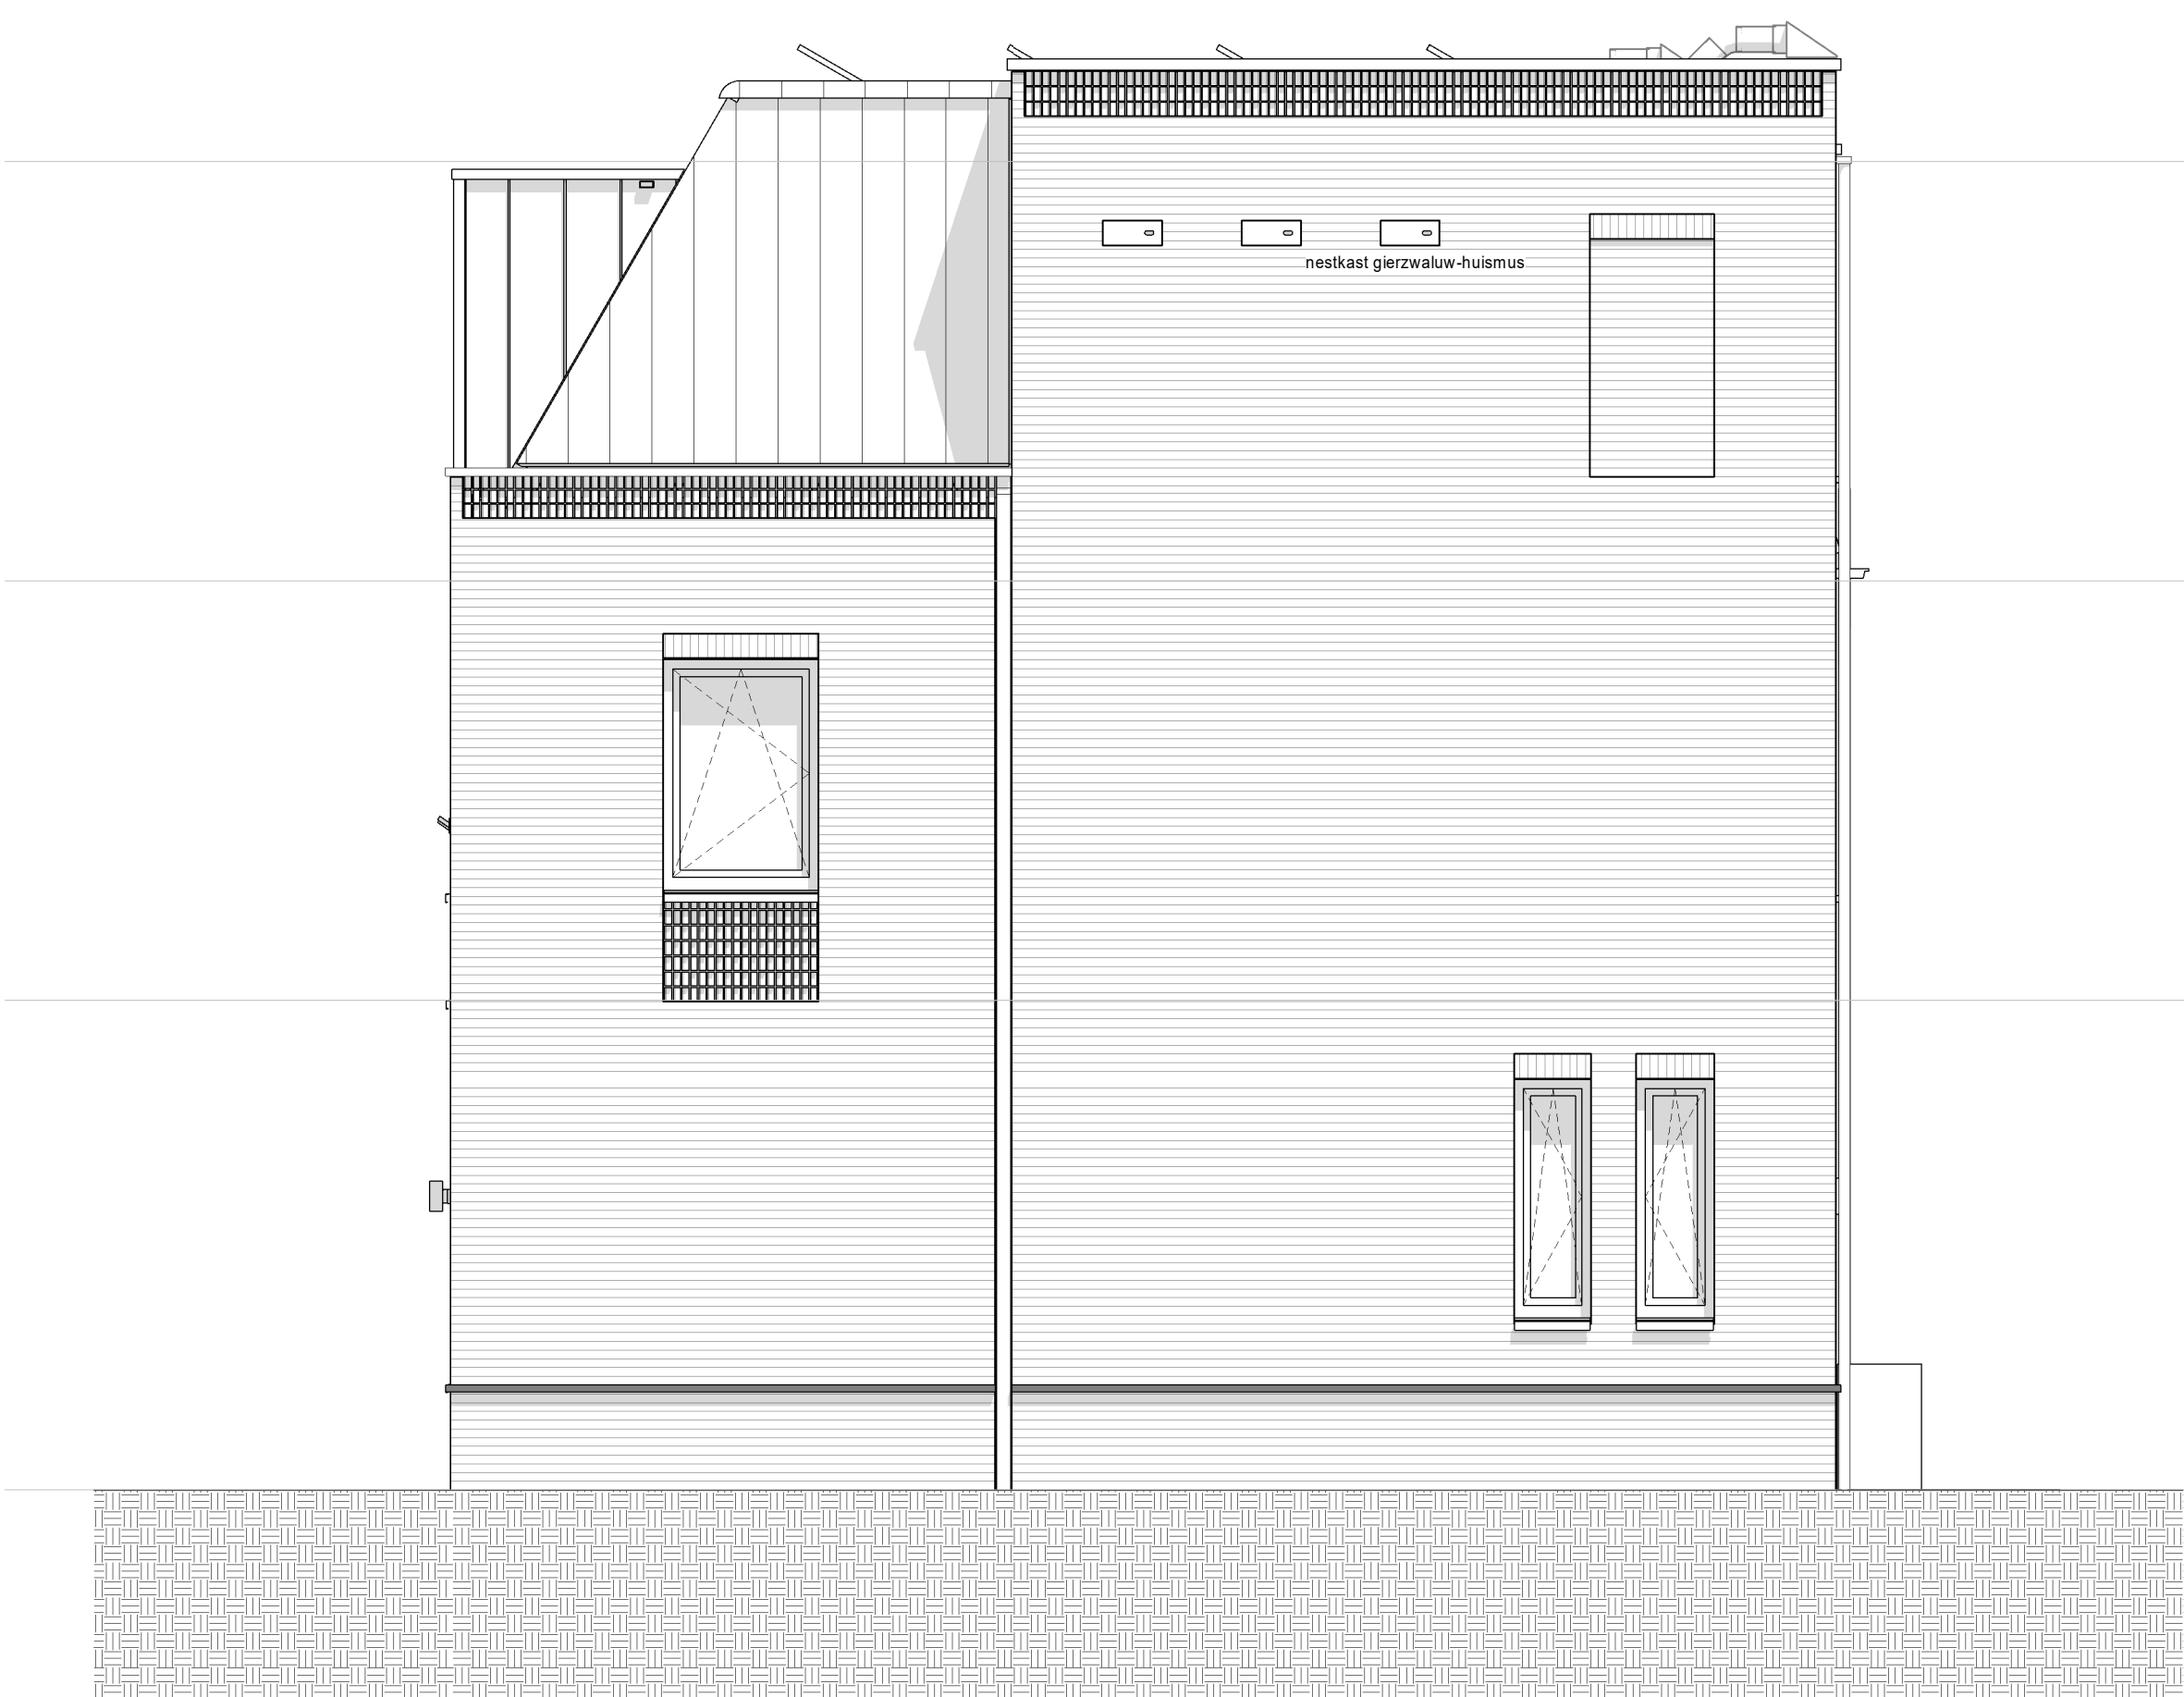


rechtergevel

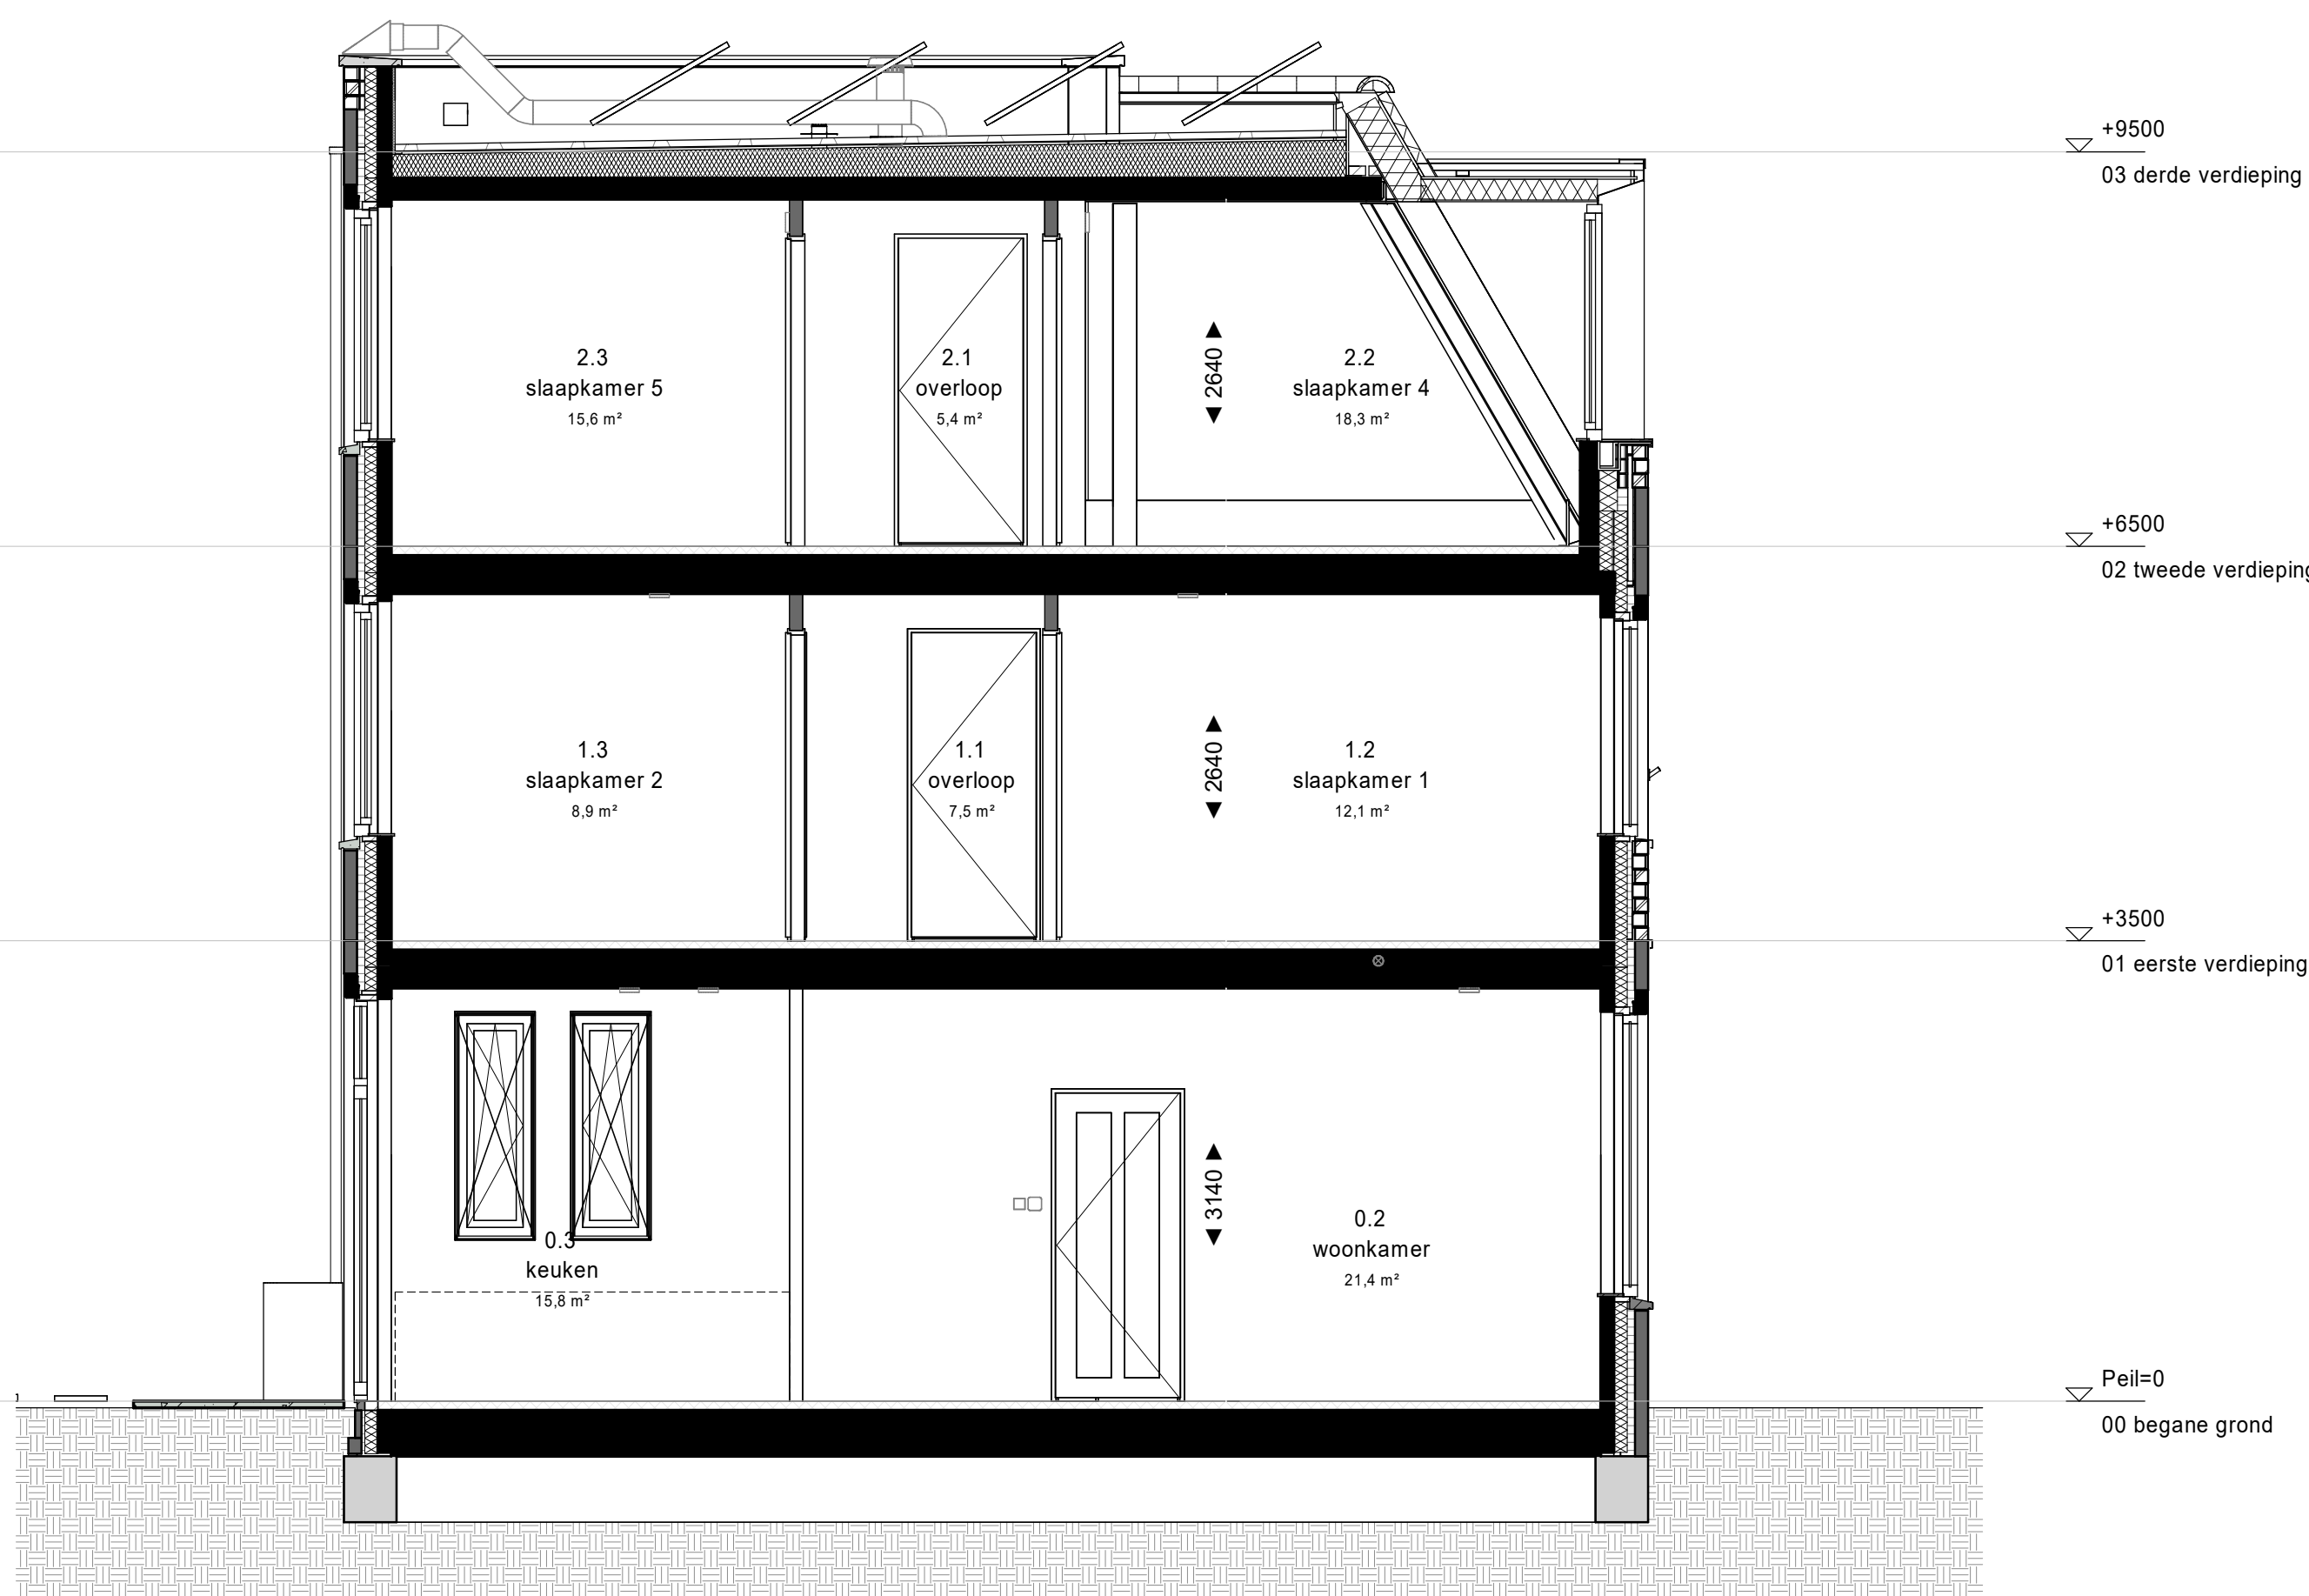


doorsnede

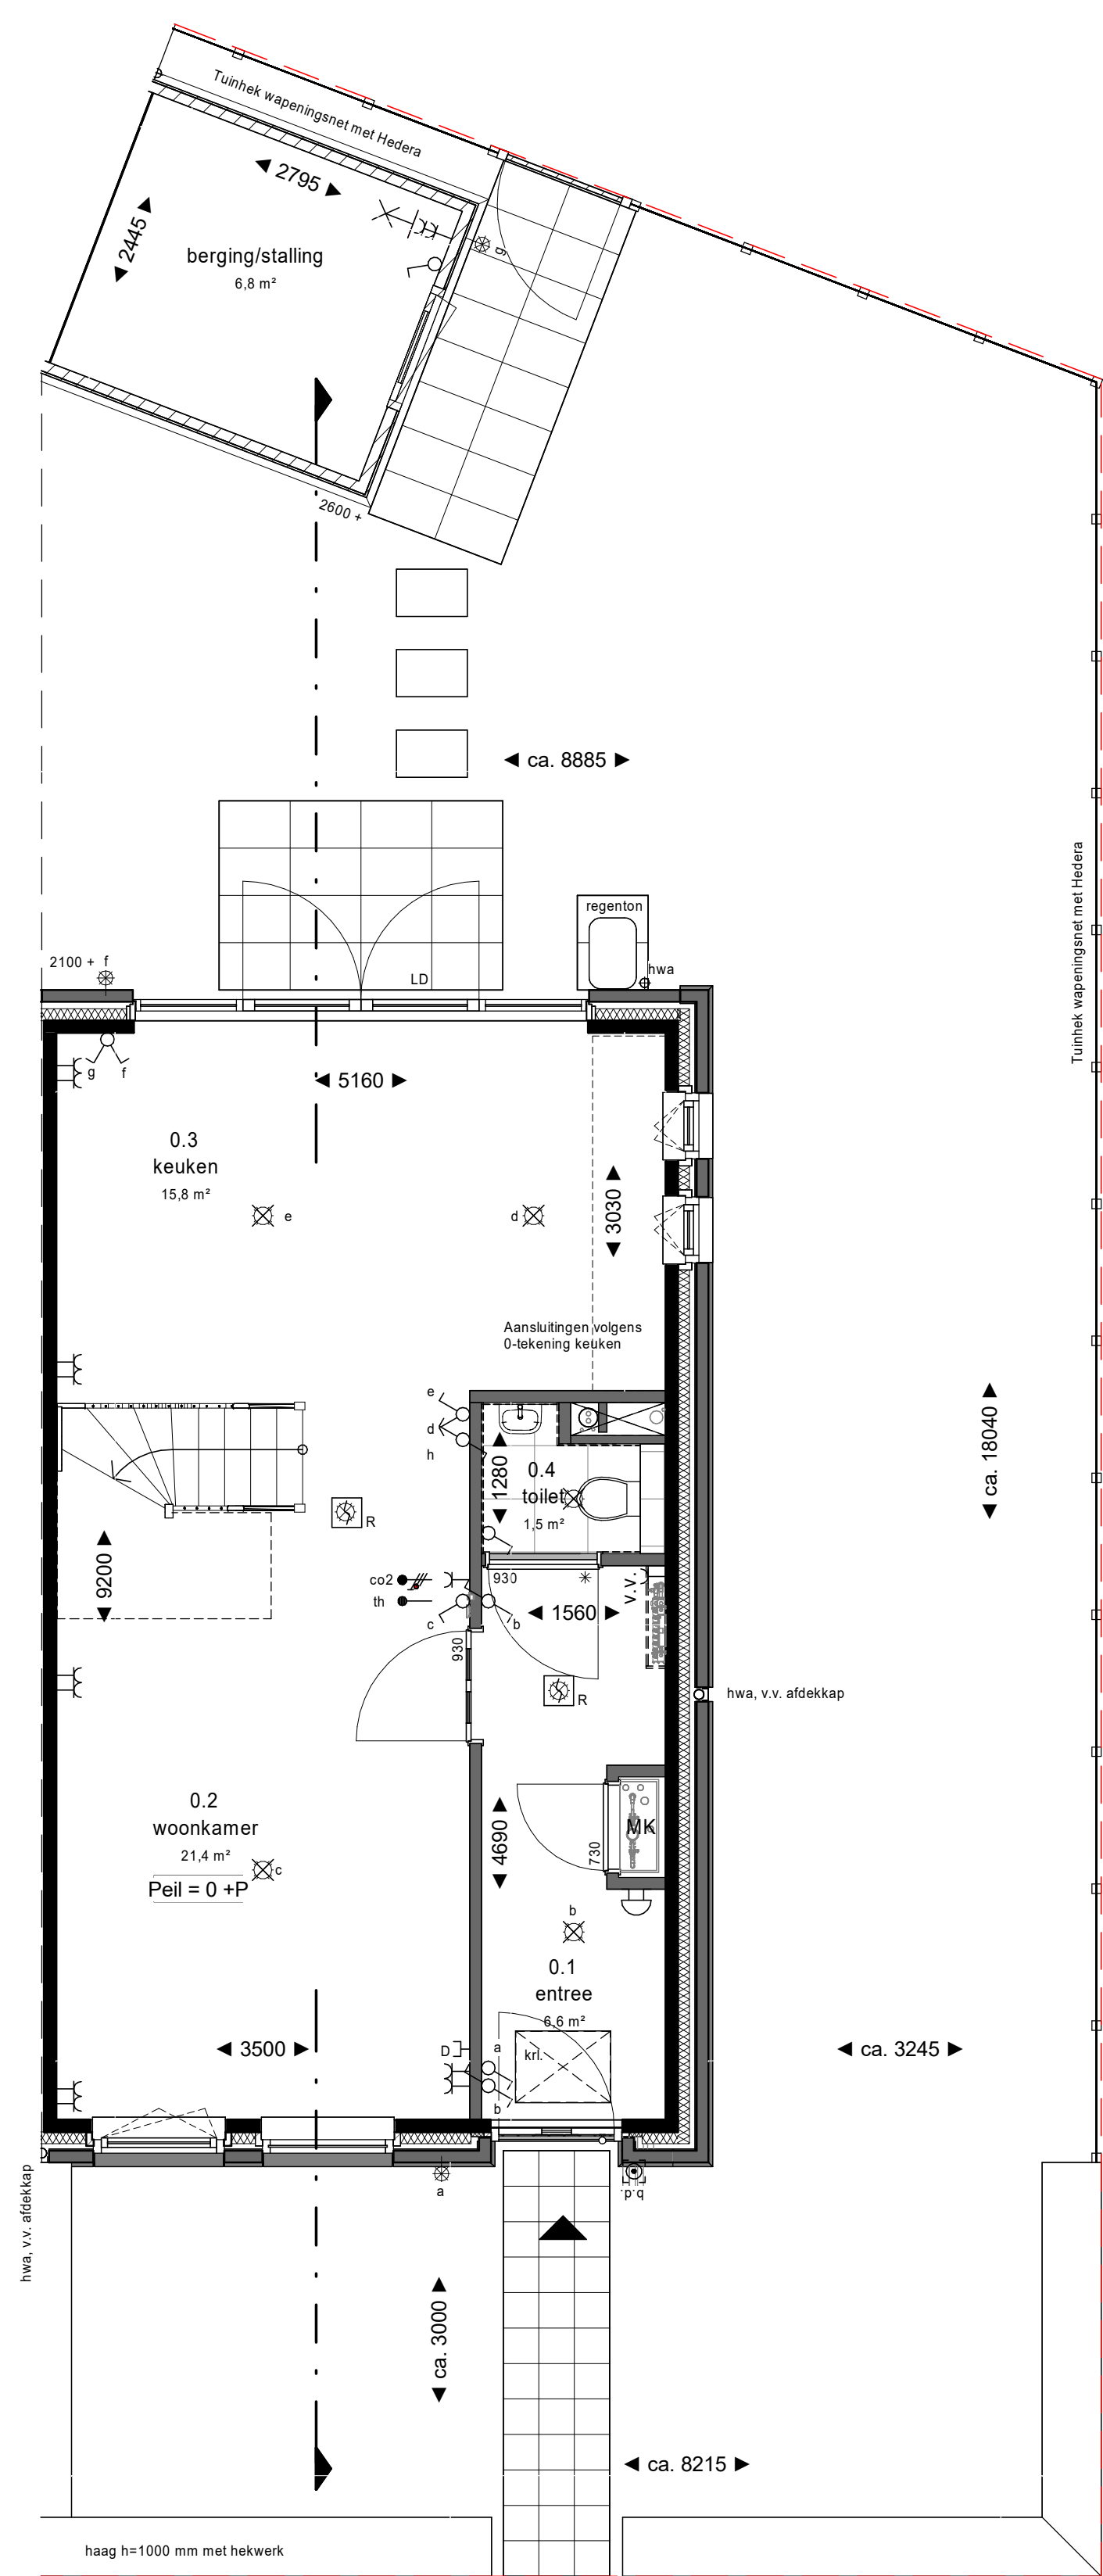


begane grond

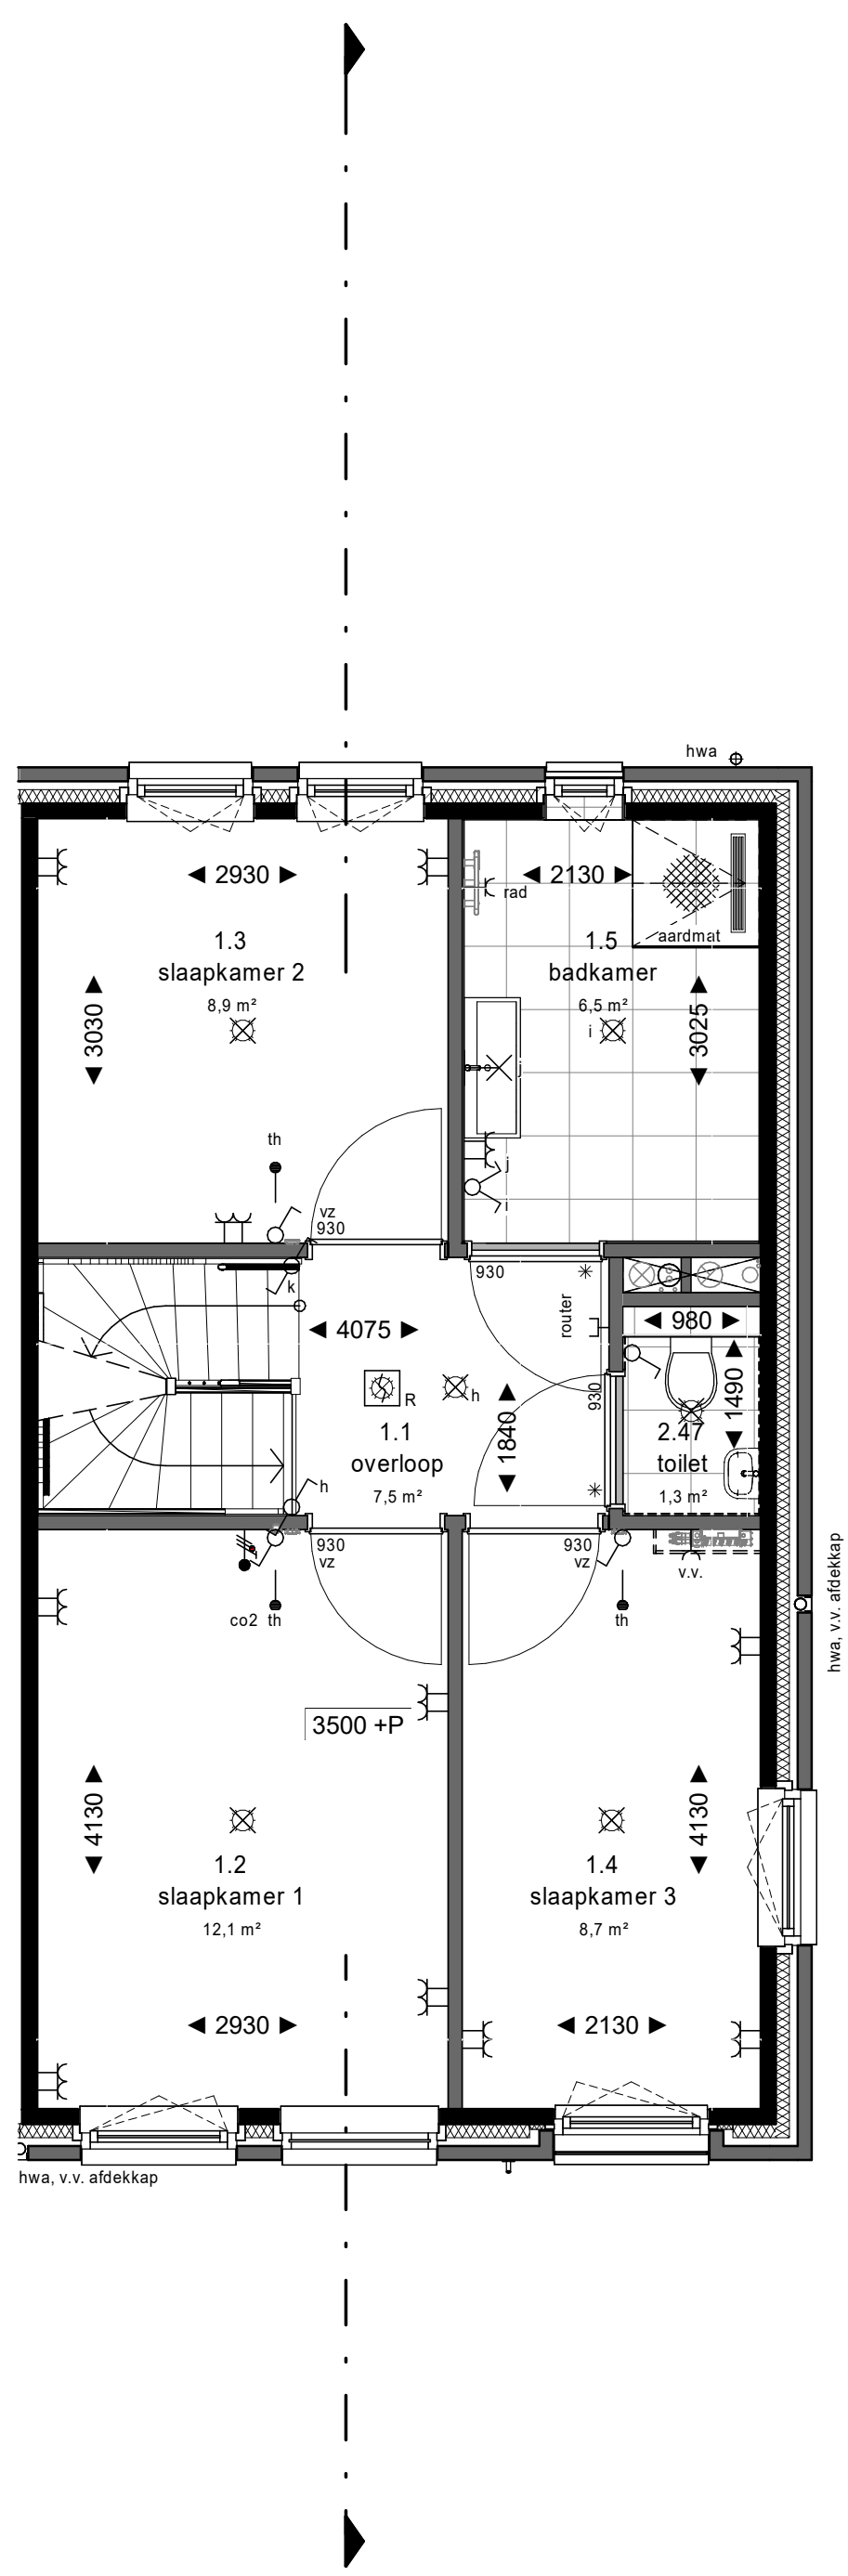

1e verdieping

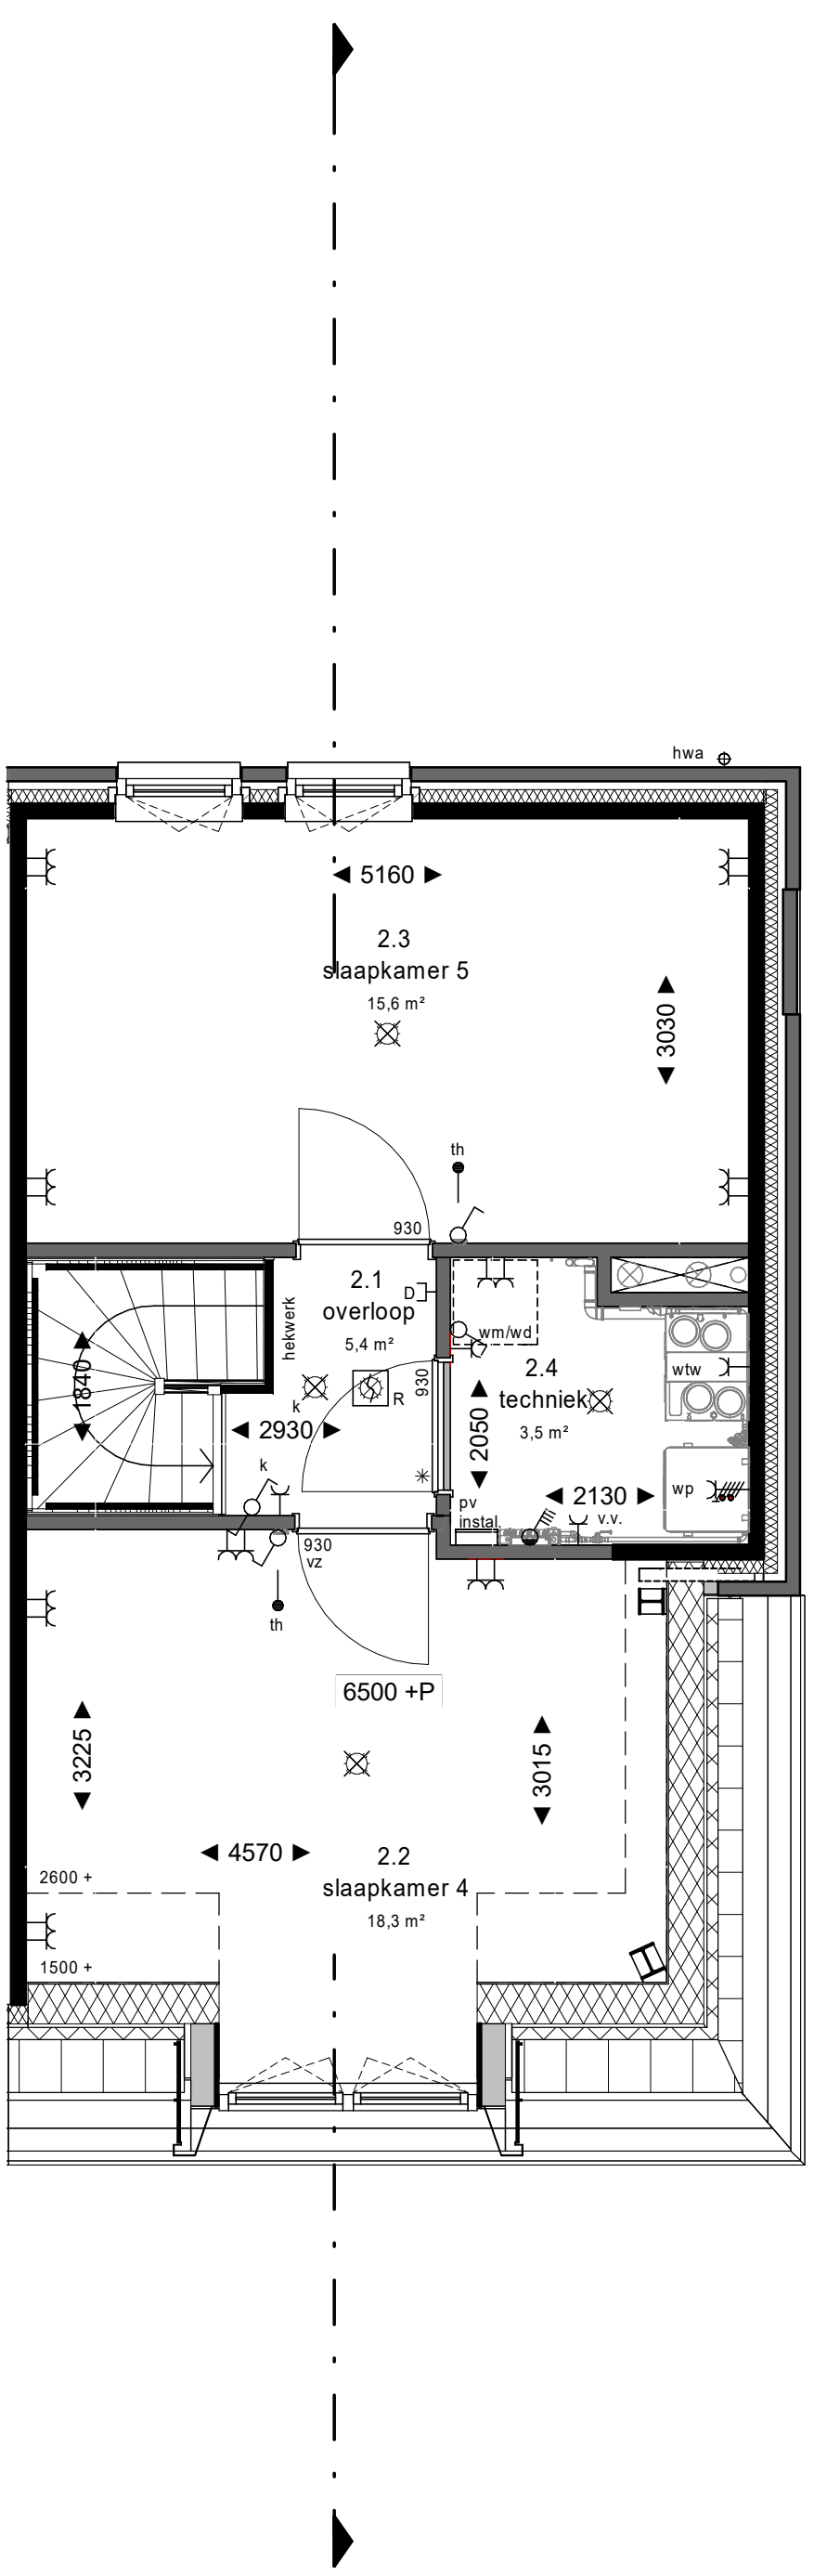


2e verdieping

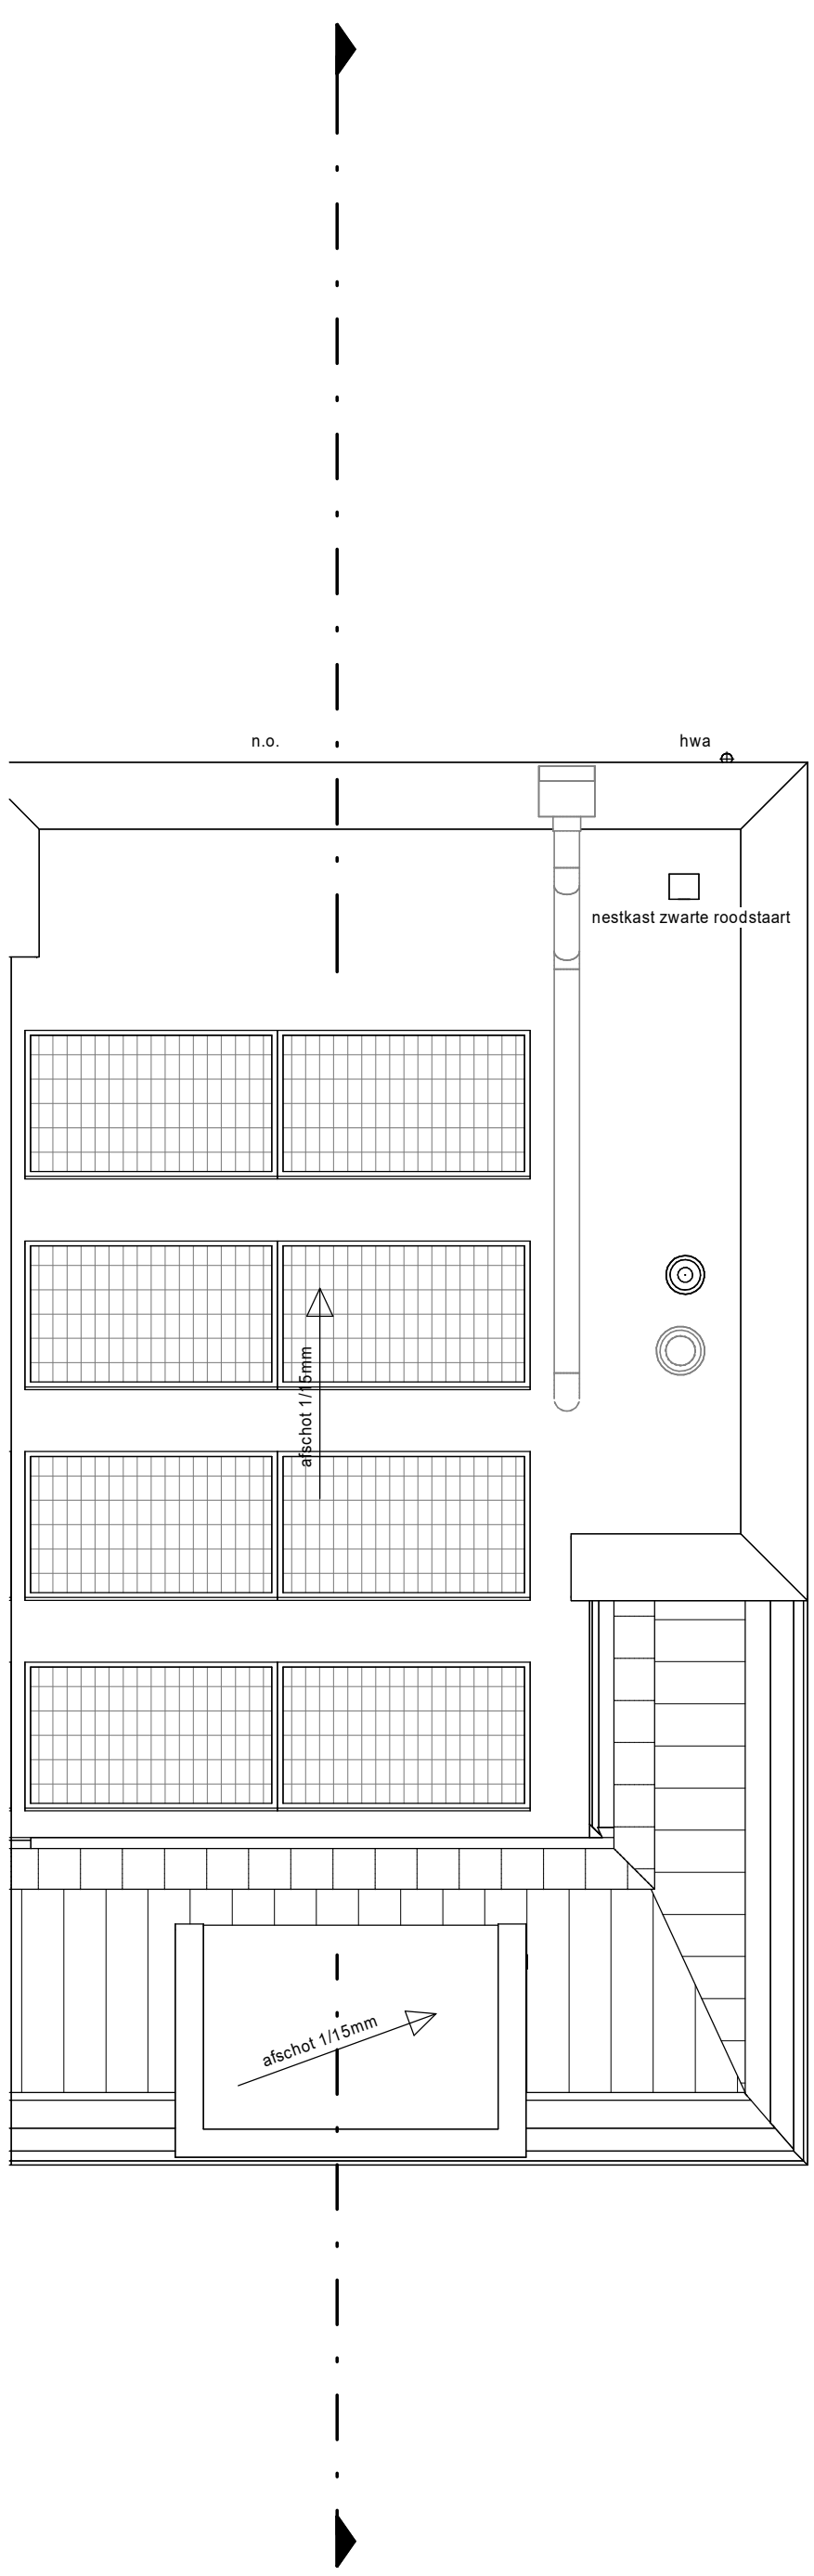

dakoverzicht

Kleuren en materialen zijn indicatief, materiaal en afwerking of technische omschrijving en technische uitwerking E&W en PV installatie zijn indicatief weergegeven, zie tevens de technische omschrijving

De getoonde indeling van de techniekruimte en opstelling installaties is indicatief weergegeven. Hieraan kunnen geen rechten worden ontleend.

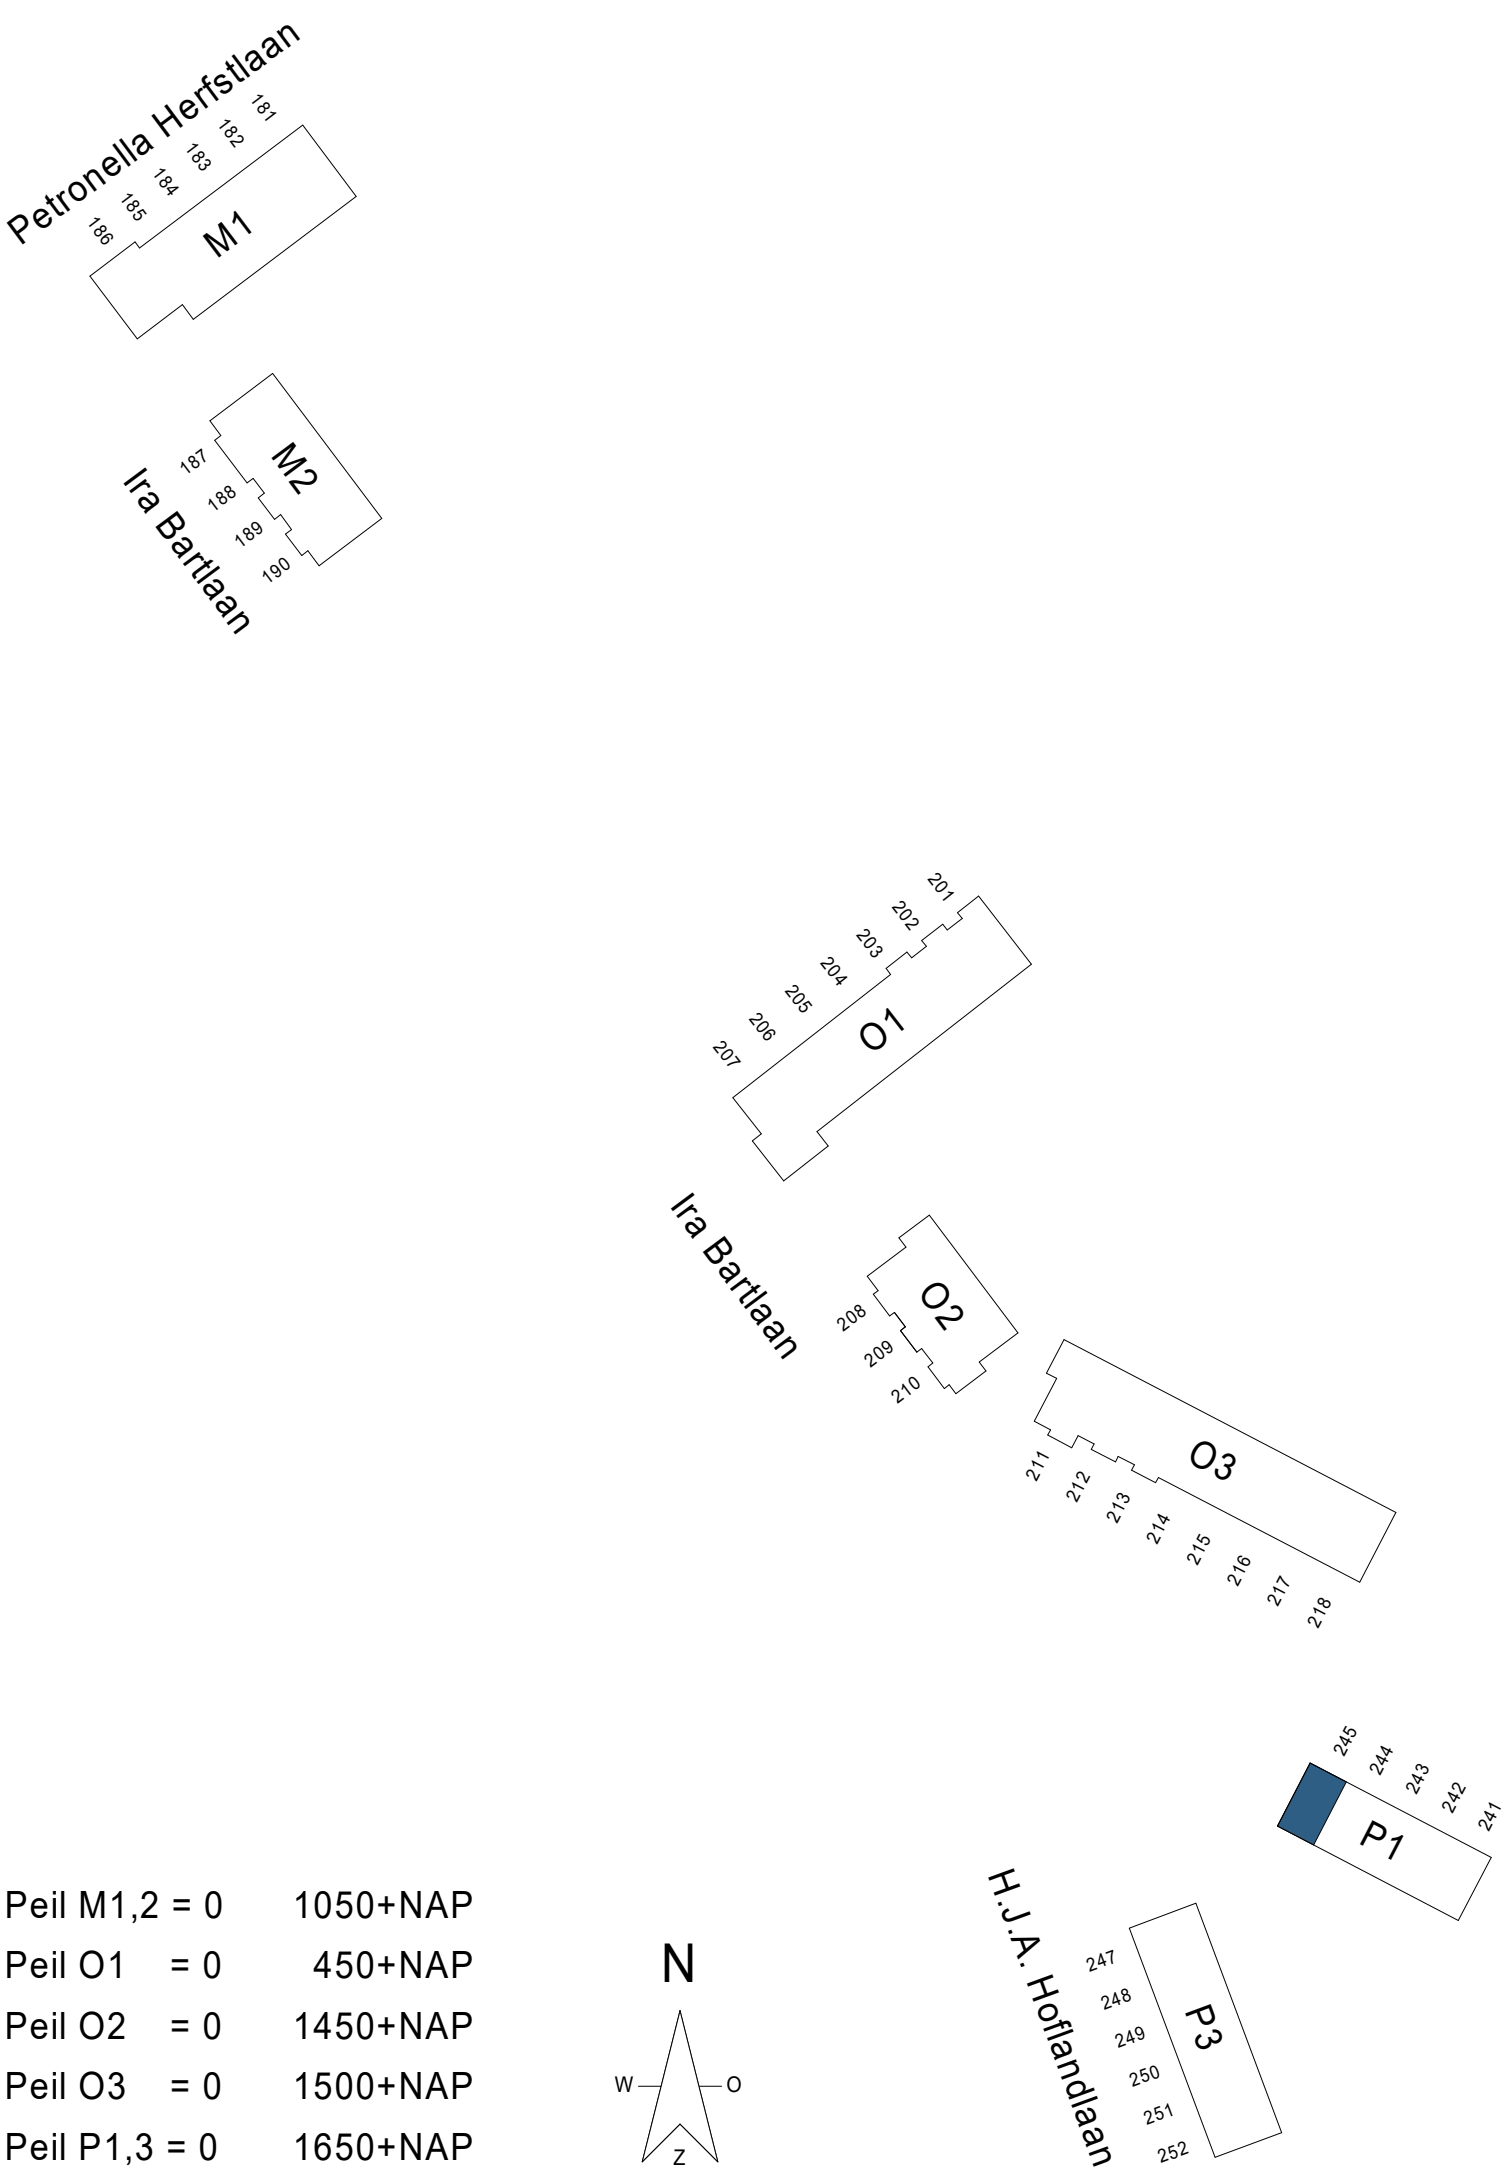

Peil M1,2 = 0 1050+NAP  
Peil O1 = 0 450+NAP  
Peil O2 = 0 1450+NAP  
Peil O3 = 0 1500+NAP  
Peil P1,3 = 0 1650+NAP

project: **NIEUW HAALINGEN**  
bestelt: **BNR 245**

|                      |                            |              |               |
|----------------------|----------------------------|--------------|---------------|
| teek: KAO            | datum: 05-09-2025          | schaal: 1:50 | formaat: A0+* |
| projectnummer: 12718 | tekeningsnummer: B9.P1.245 |              |               |