



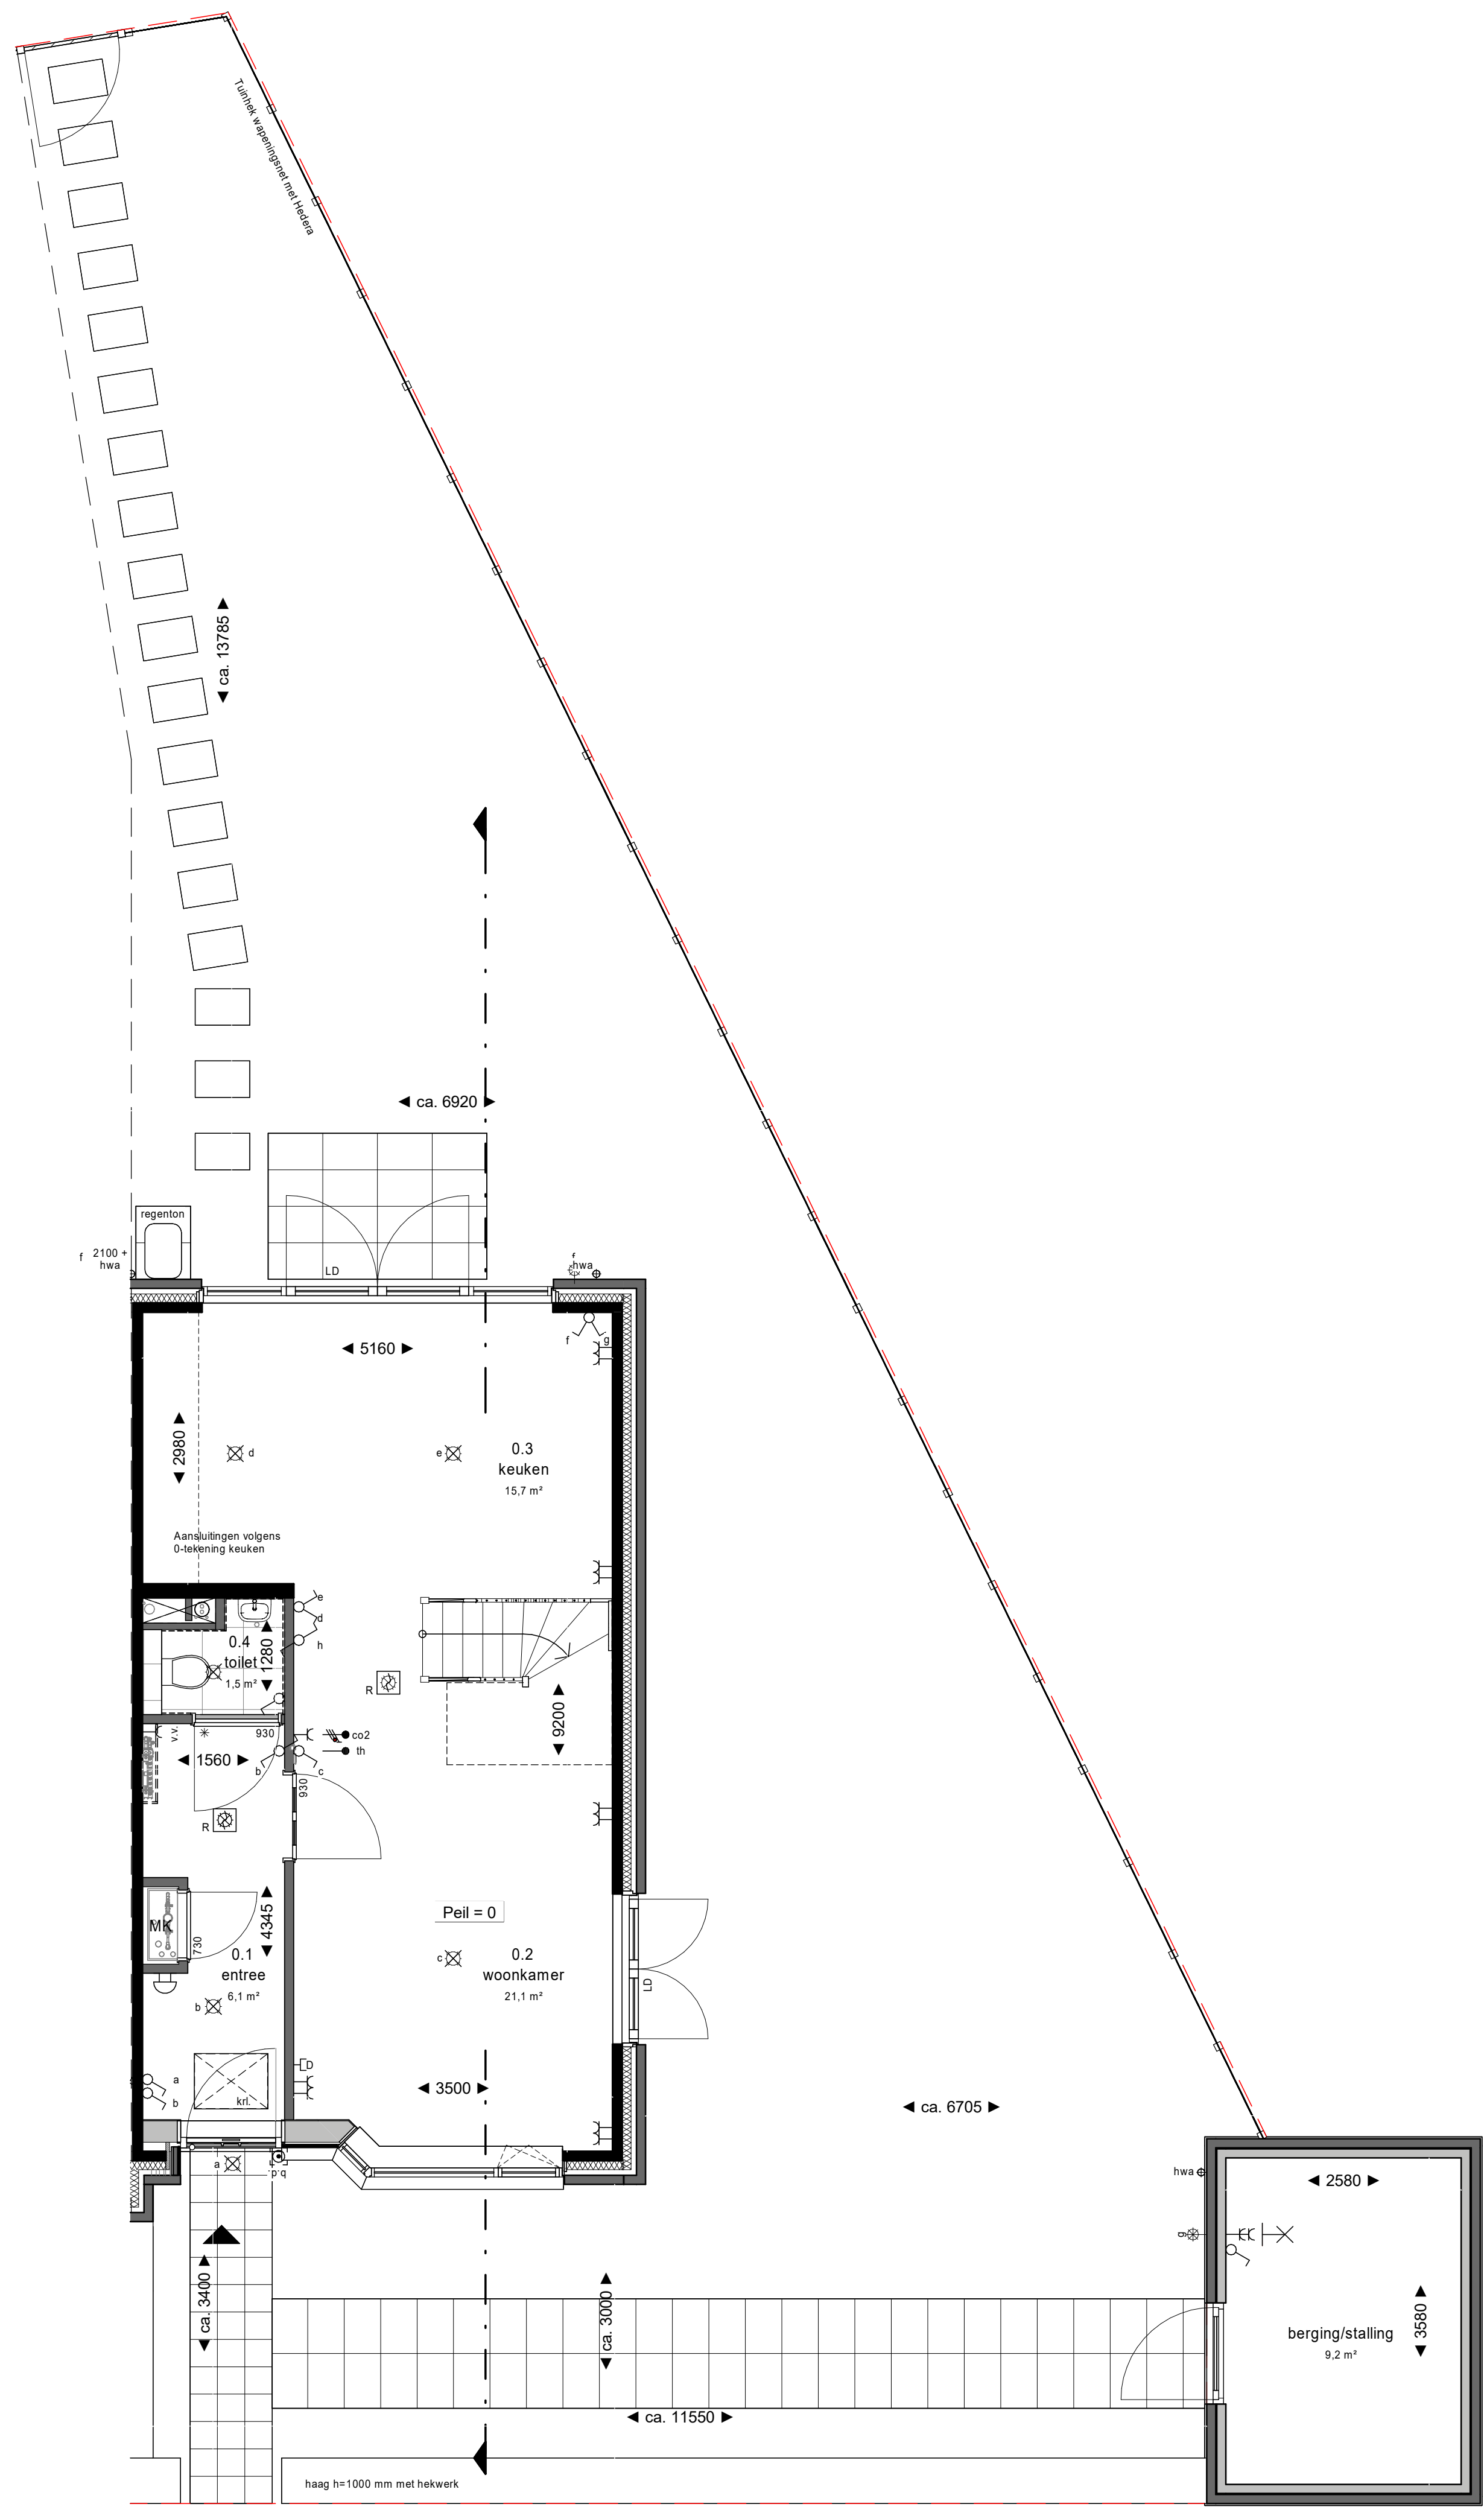

begane grond

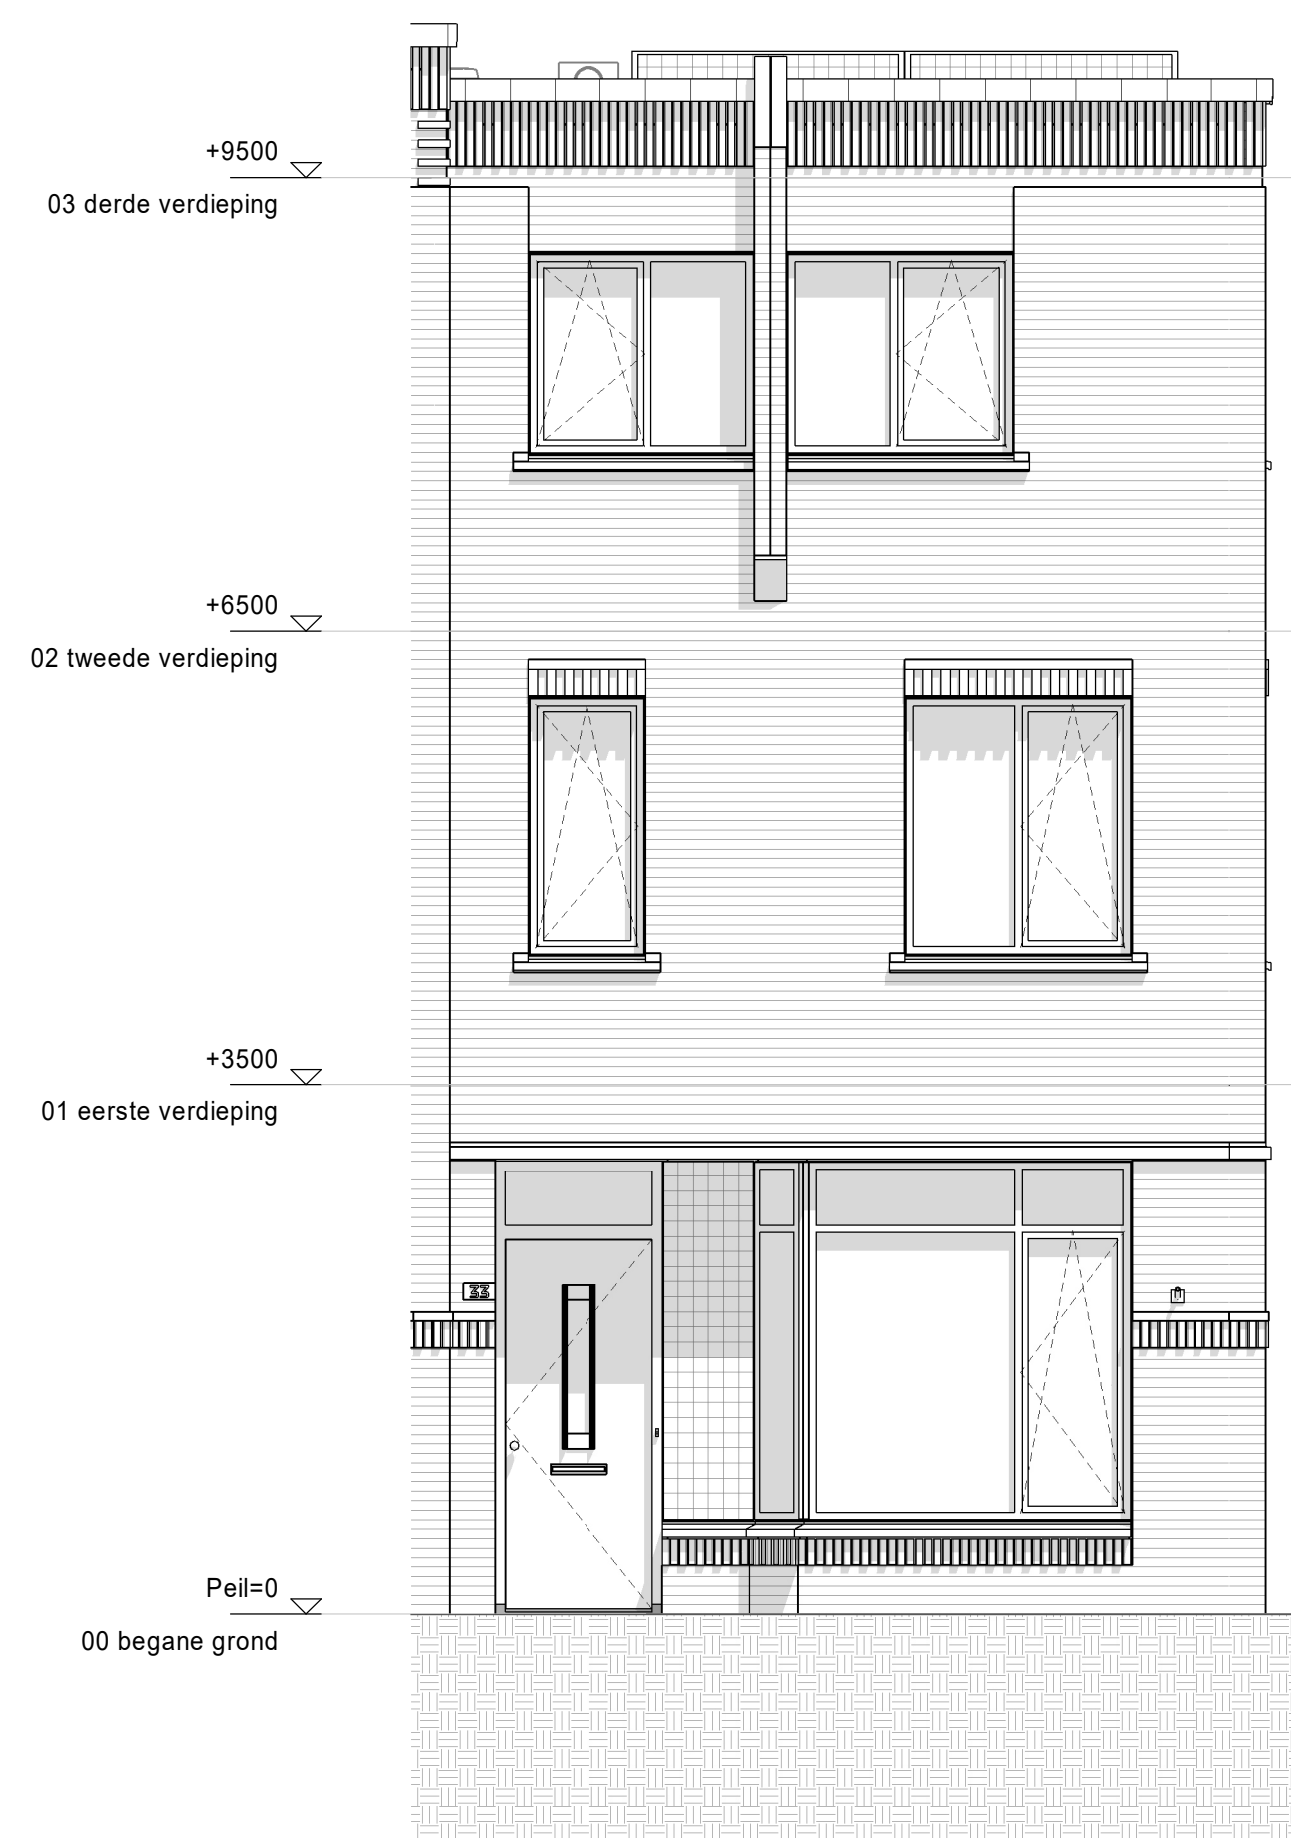


voorgevel




achtergevel




rechttergevel

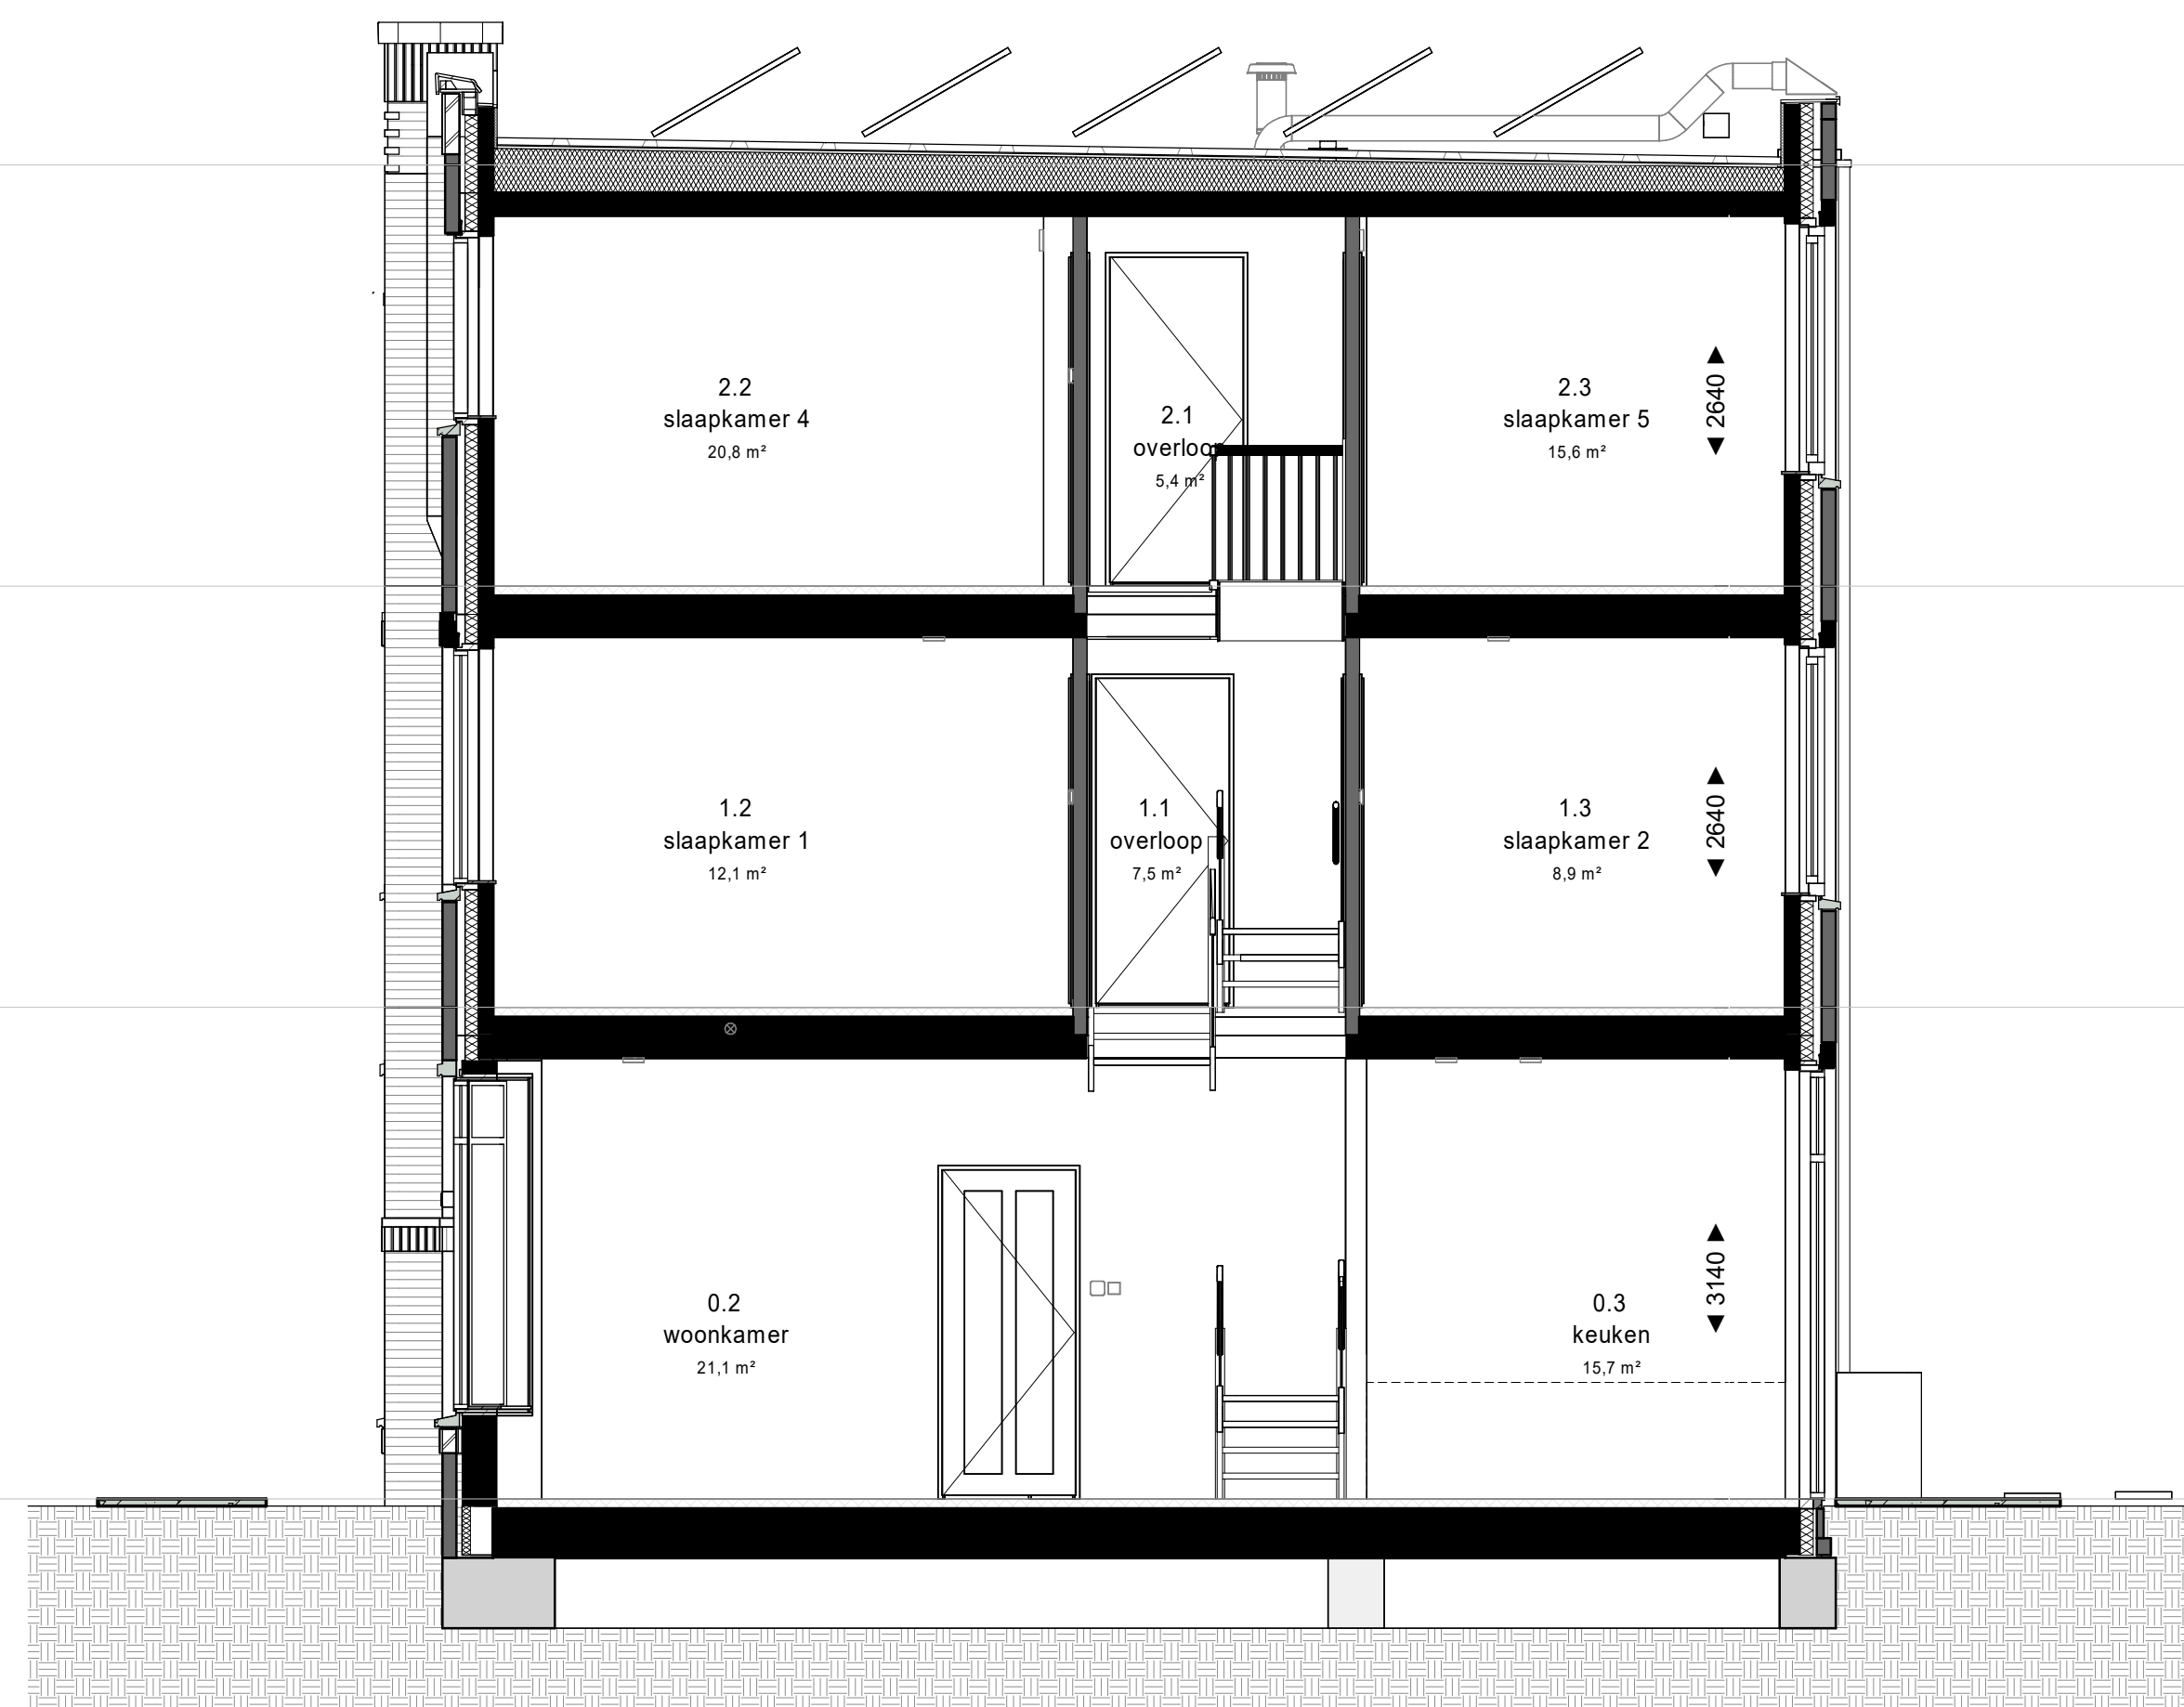


doorsnede

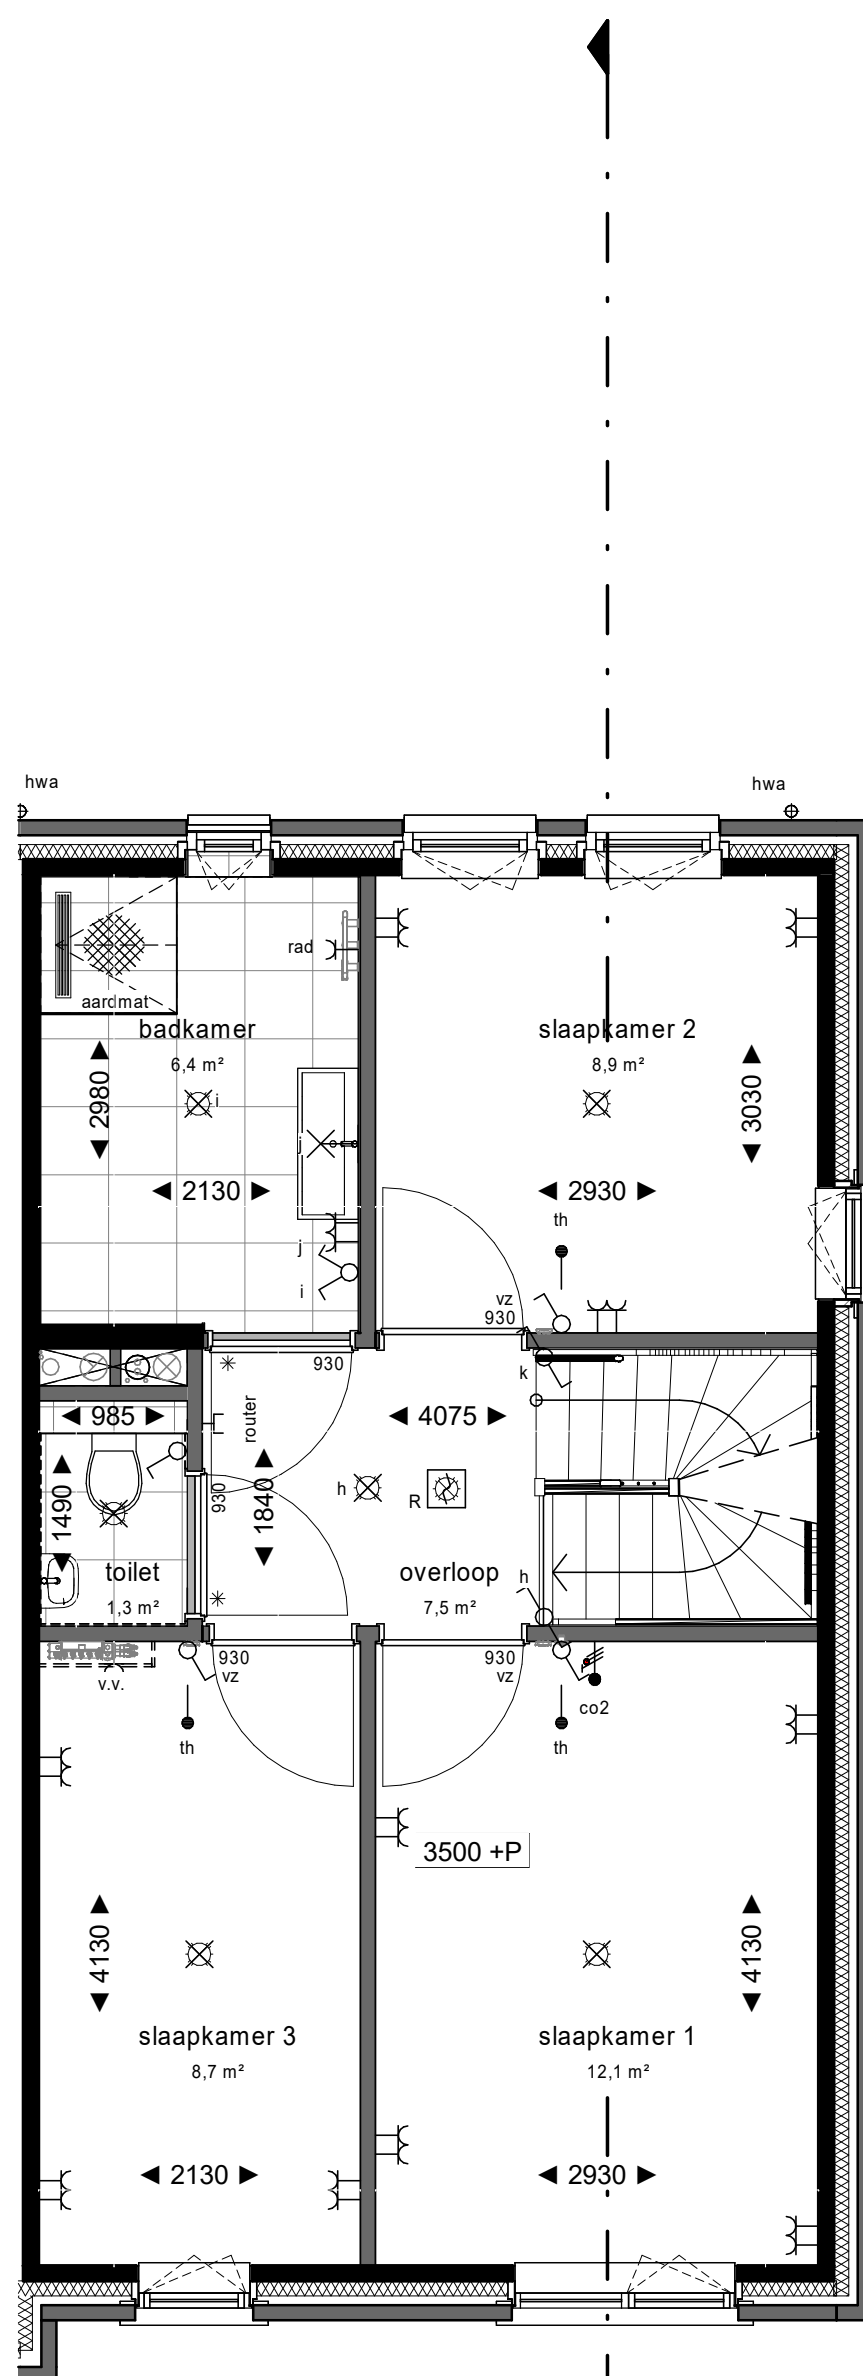


1e verdieping

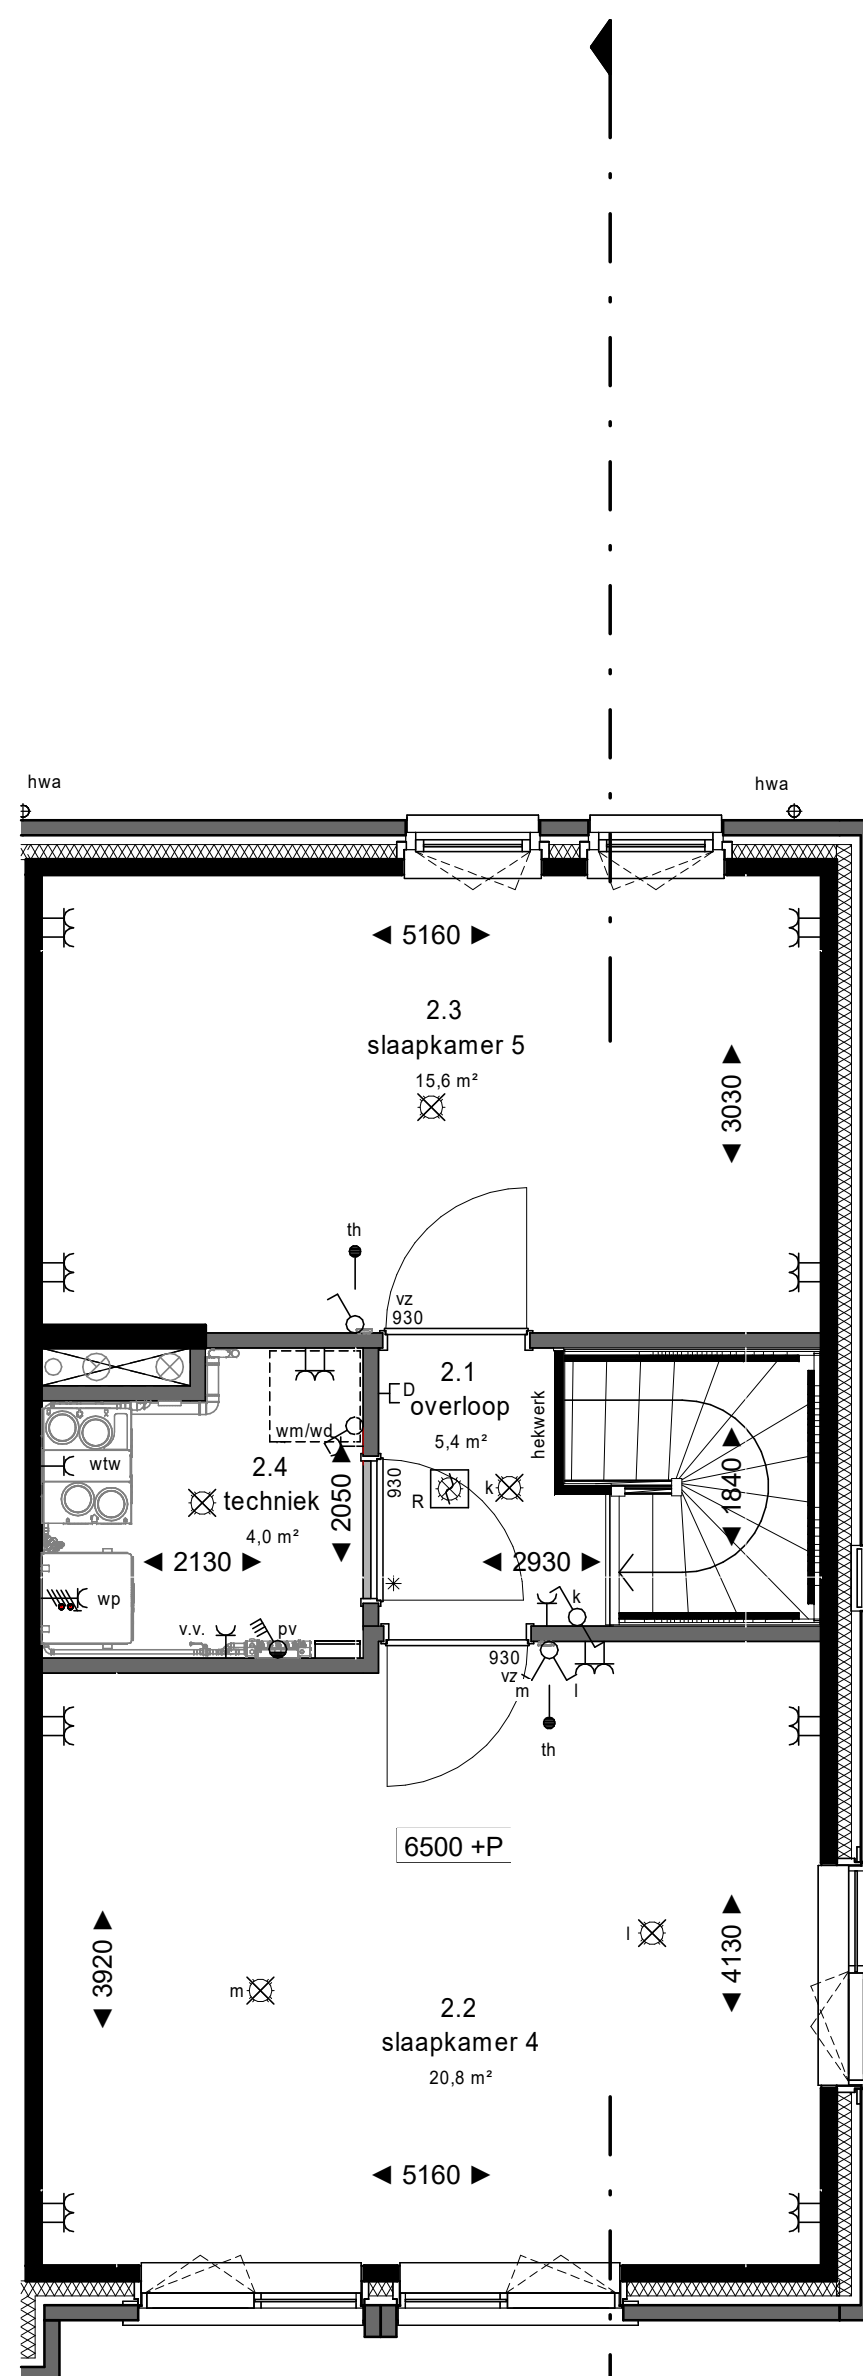


2e verdieping

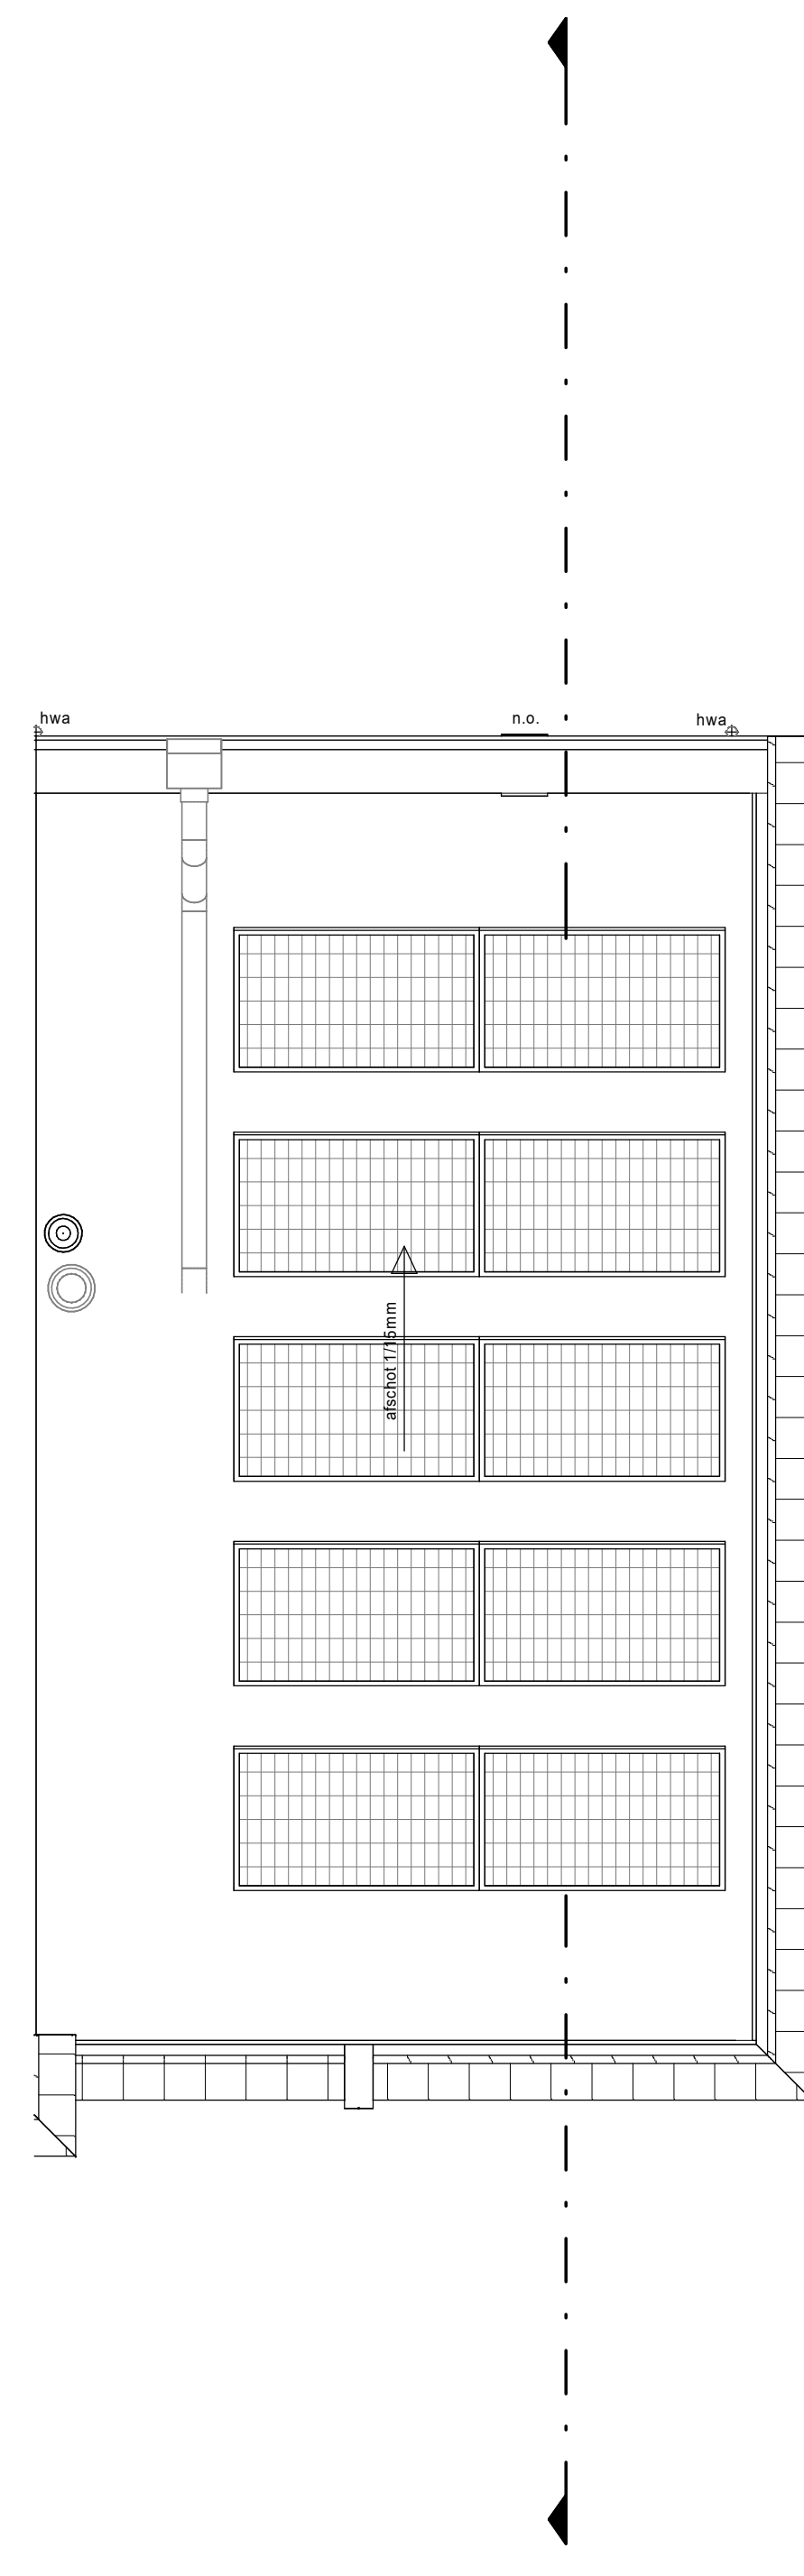


dakoverzicht

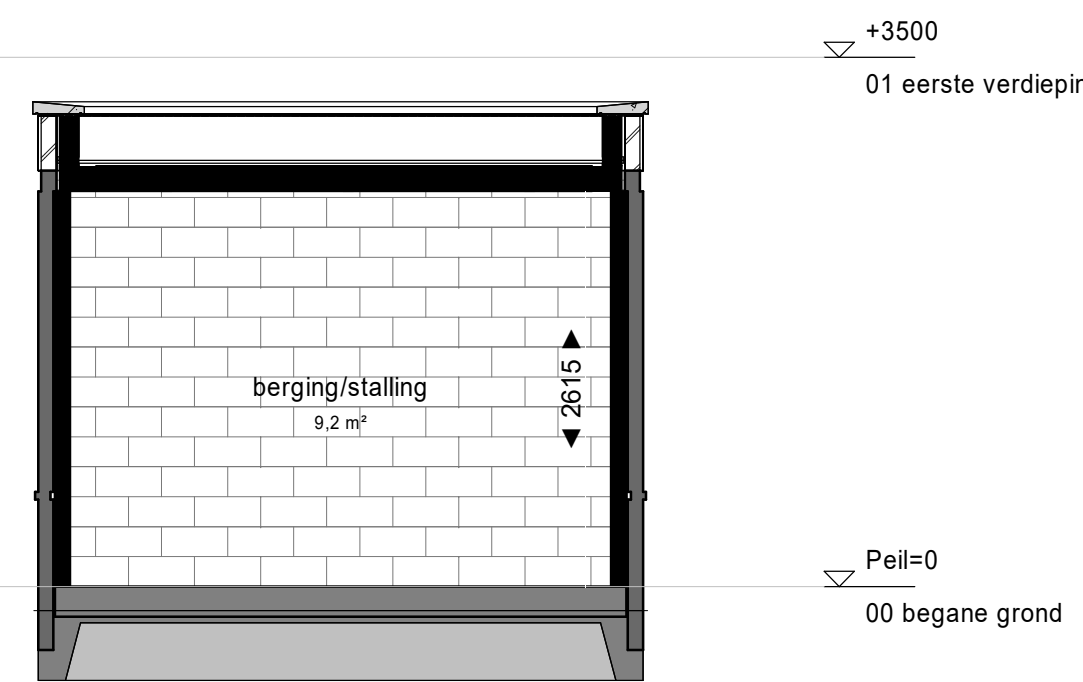


doorsnede berging

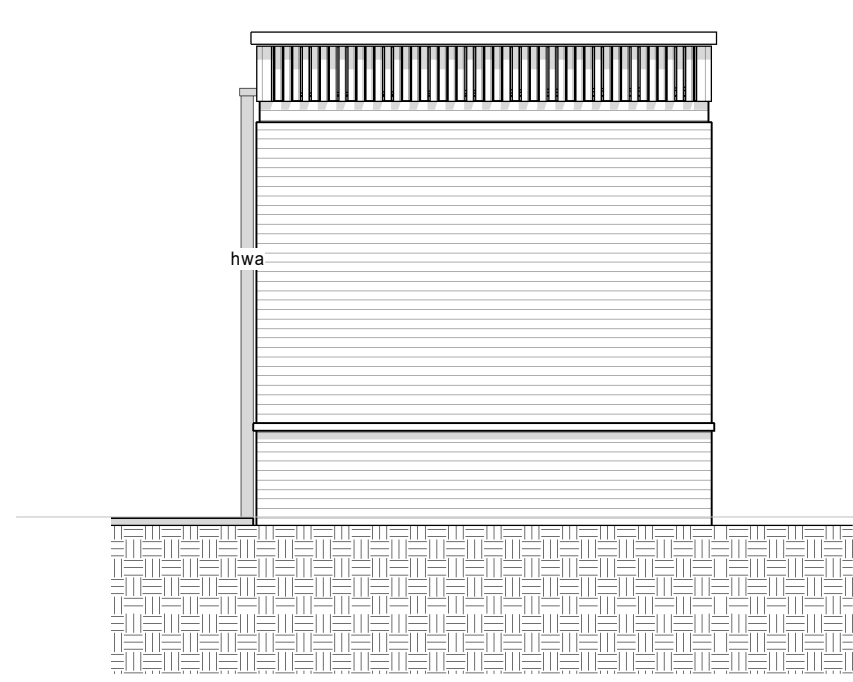


voorgevel berging

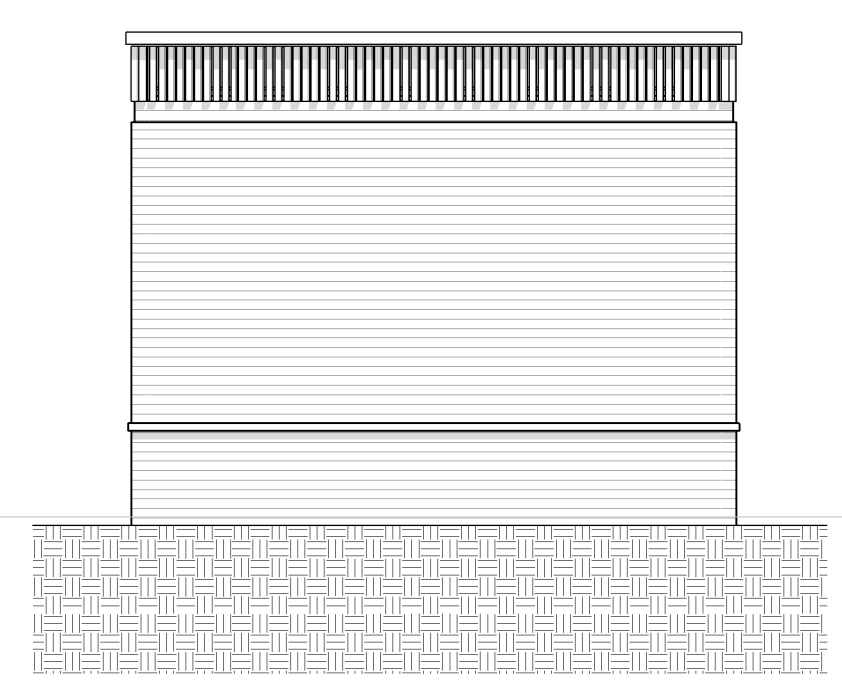

rechttergevel berging

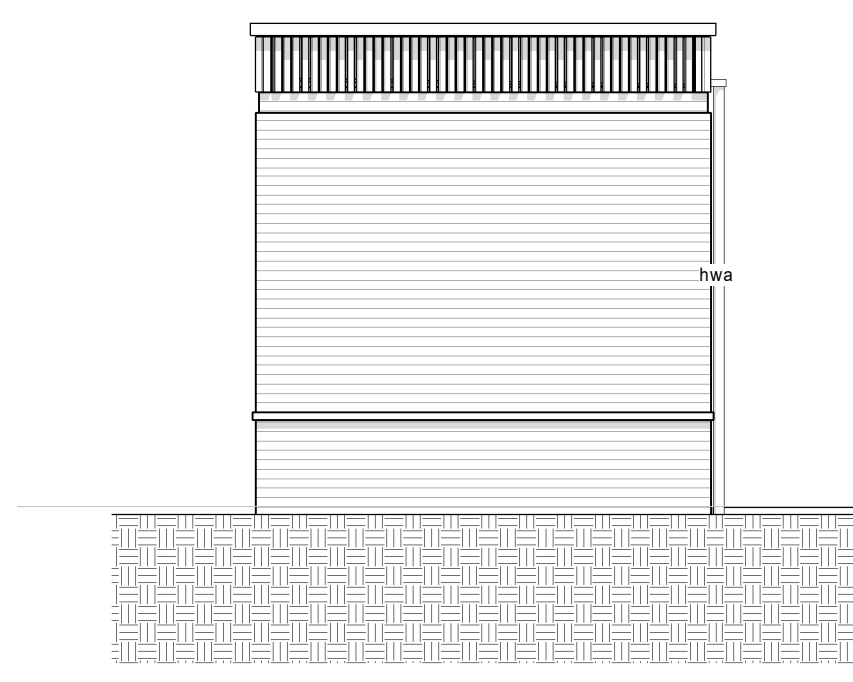

achtergevel berging

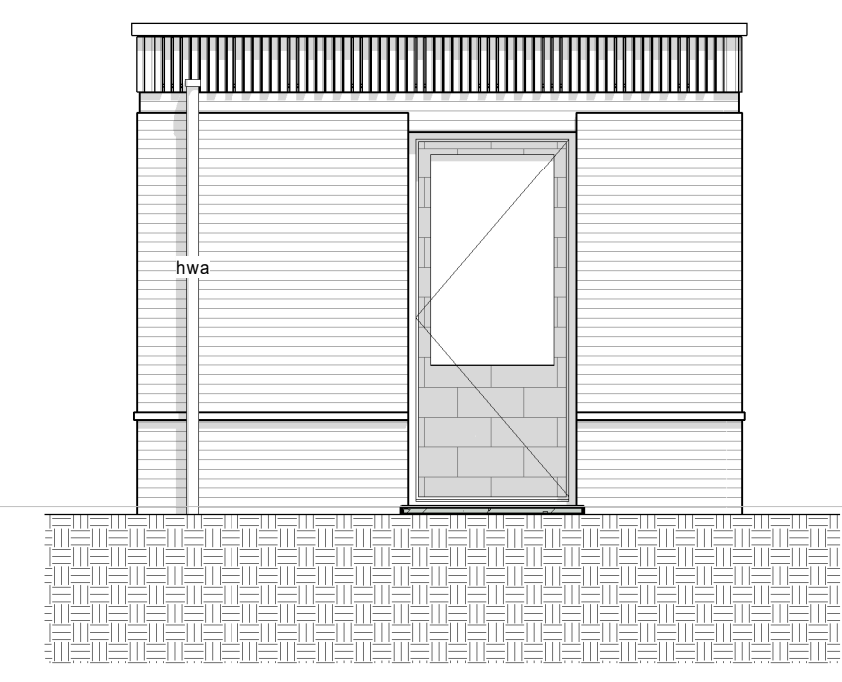

linkergevel berging


Kleuren en materialen zijn indicatief, materiaal en afwerking of technische omschrijving en technische uitwerking E&W en PV installatie zijn indicatief weergegeven, zie tevens de technische omschrijving

De getoonde indeling van de techniekruimte en opstelling installaties is indicatief weergegeven. Hieraan kunnen geen rechten worden ontleend.

Petronella Hofstee
M1
Ira Balthus
M2

01
02
03
P1
P2
P3
H.J.A. Hofstee

Peil M1,2 = 0 1050+NAP
Peil O1 = 0 450+NAP
Peil O2 = 0 1450+NAP
Peil O3 = 0 1500+NAP
Peil P1,3 = 0 1650+NAP

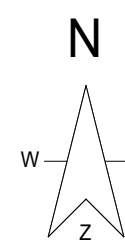

project
NIEUW
HAALINGEN
BNR 252

bestelt: KAO
datum: 05-09-2025
schaal: 1:50
formaat: A0+
projectnummer: 12718
tekeningsnummer: B9.P3.252