


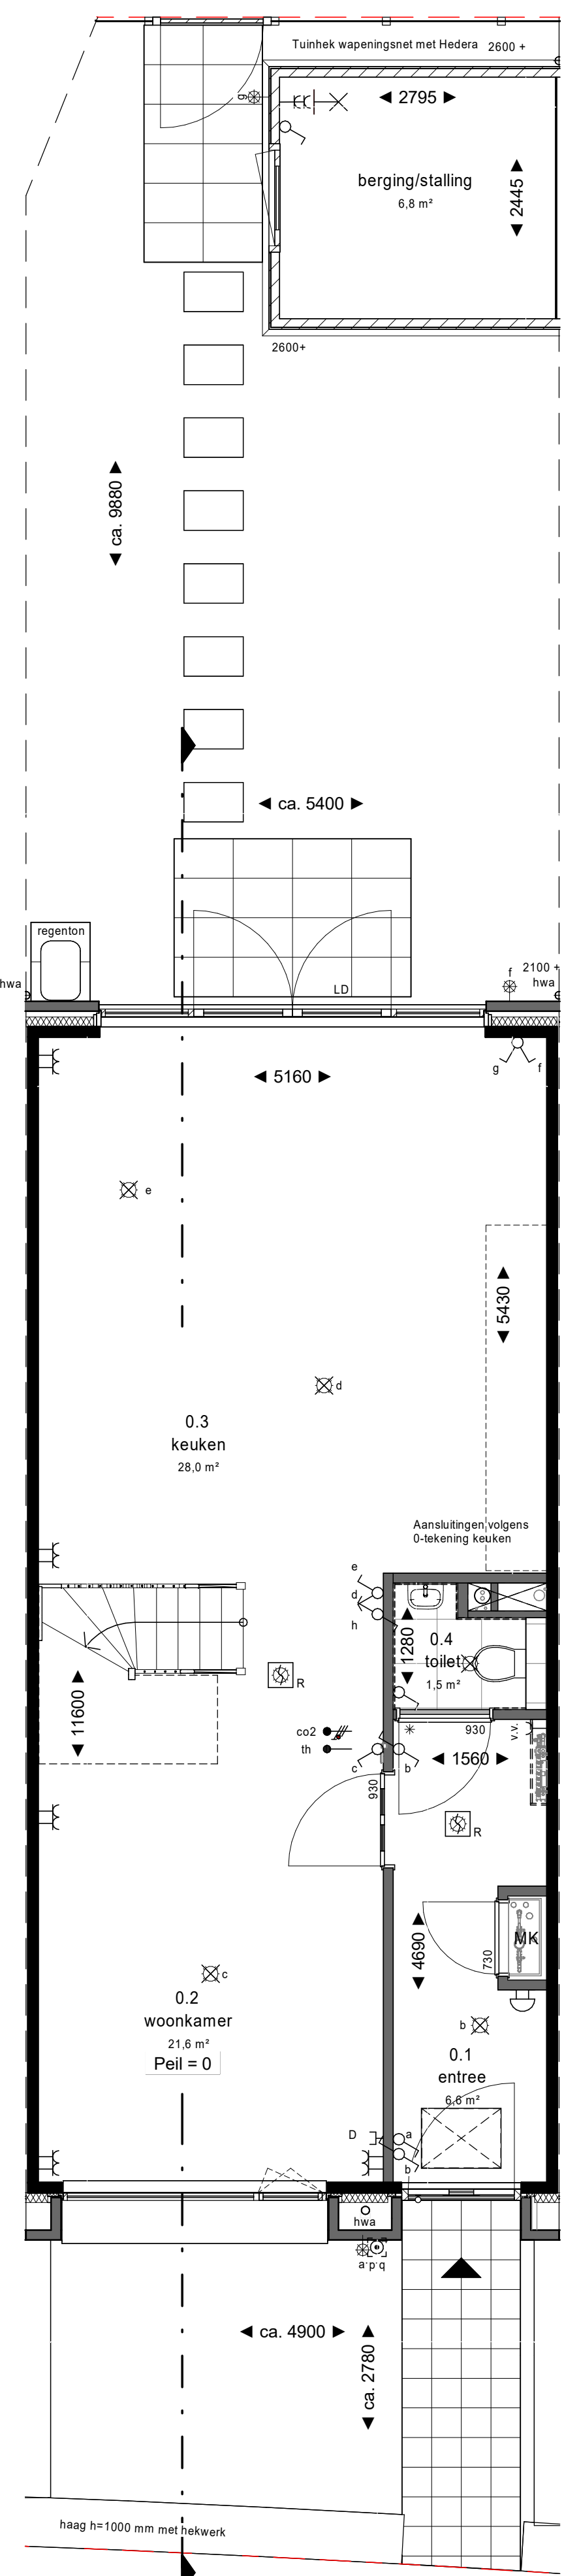


begane grond




voorgevel




achtergevel

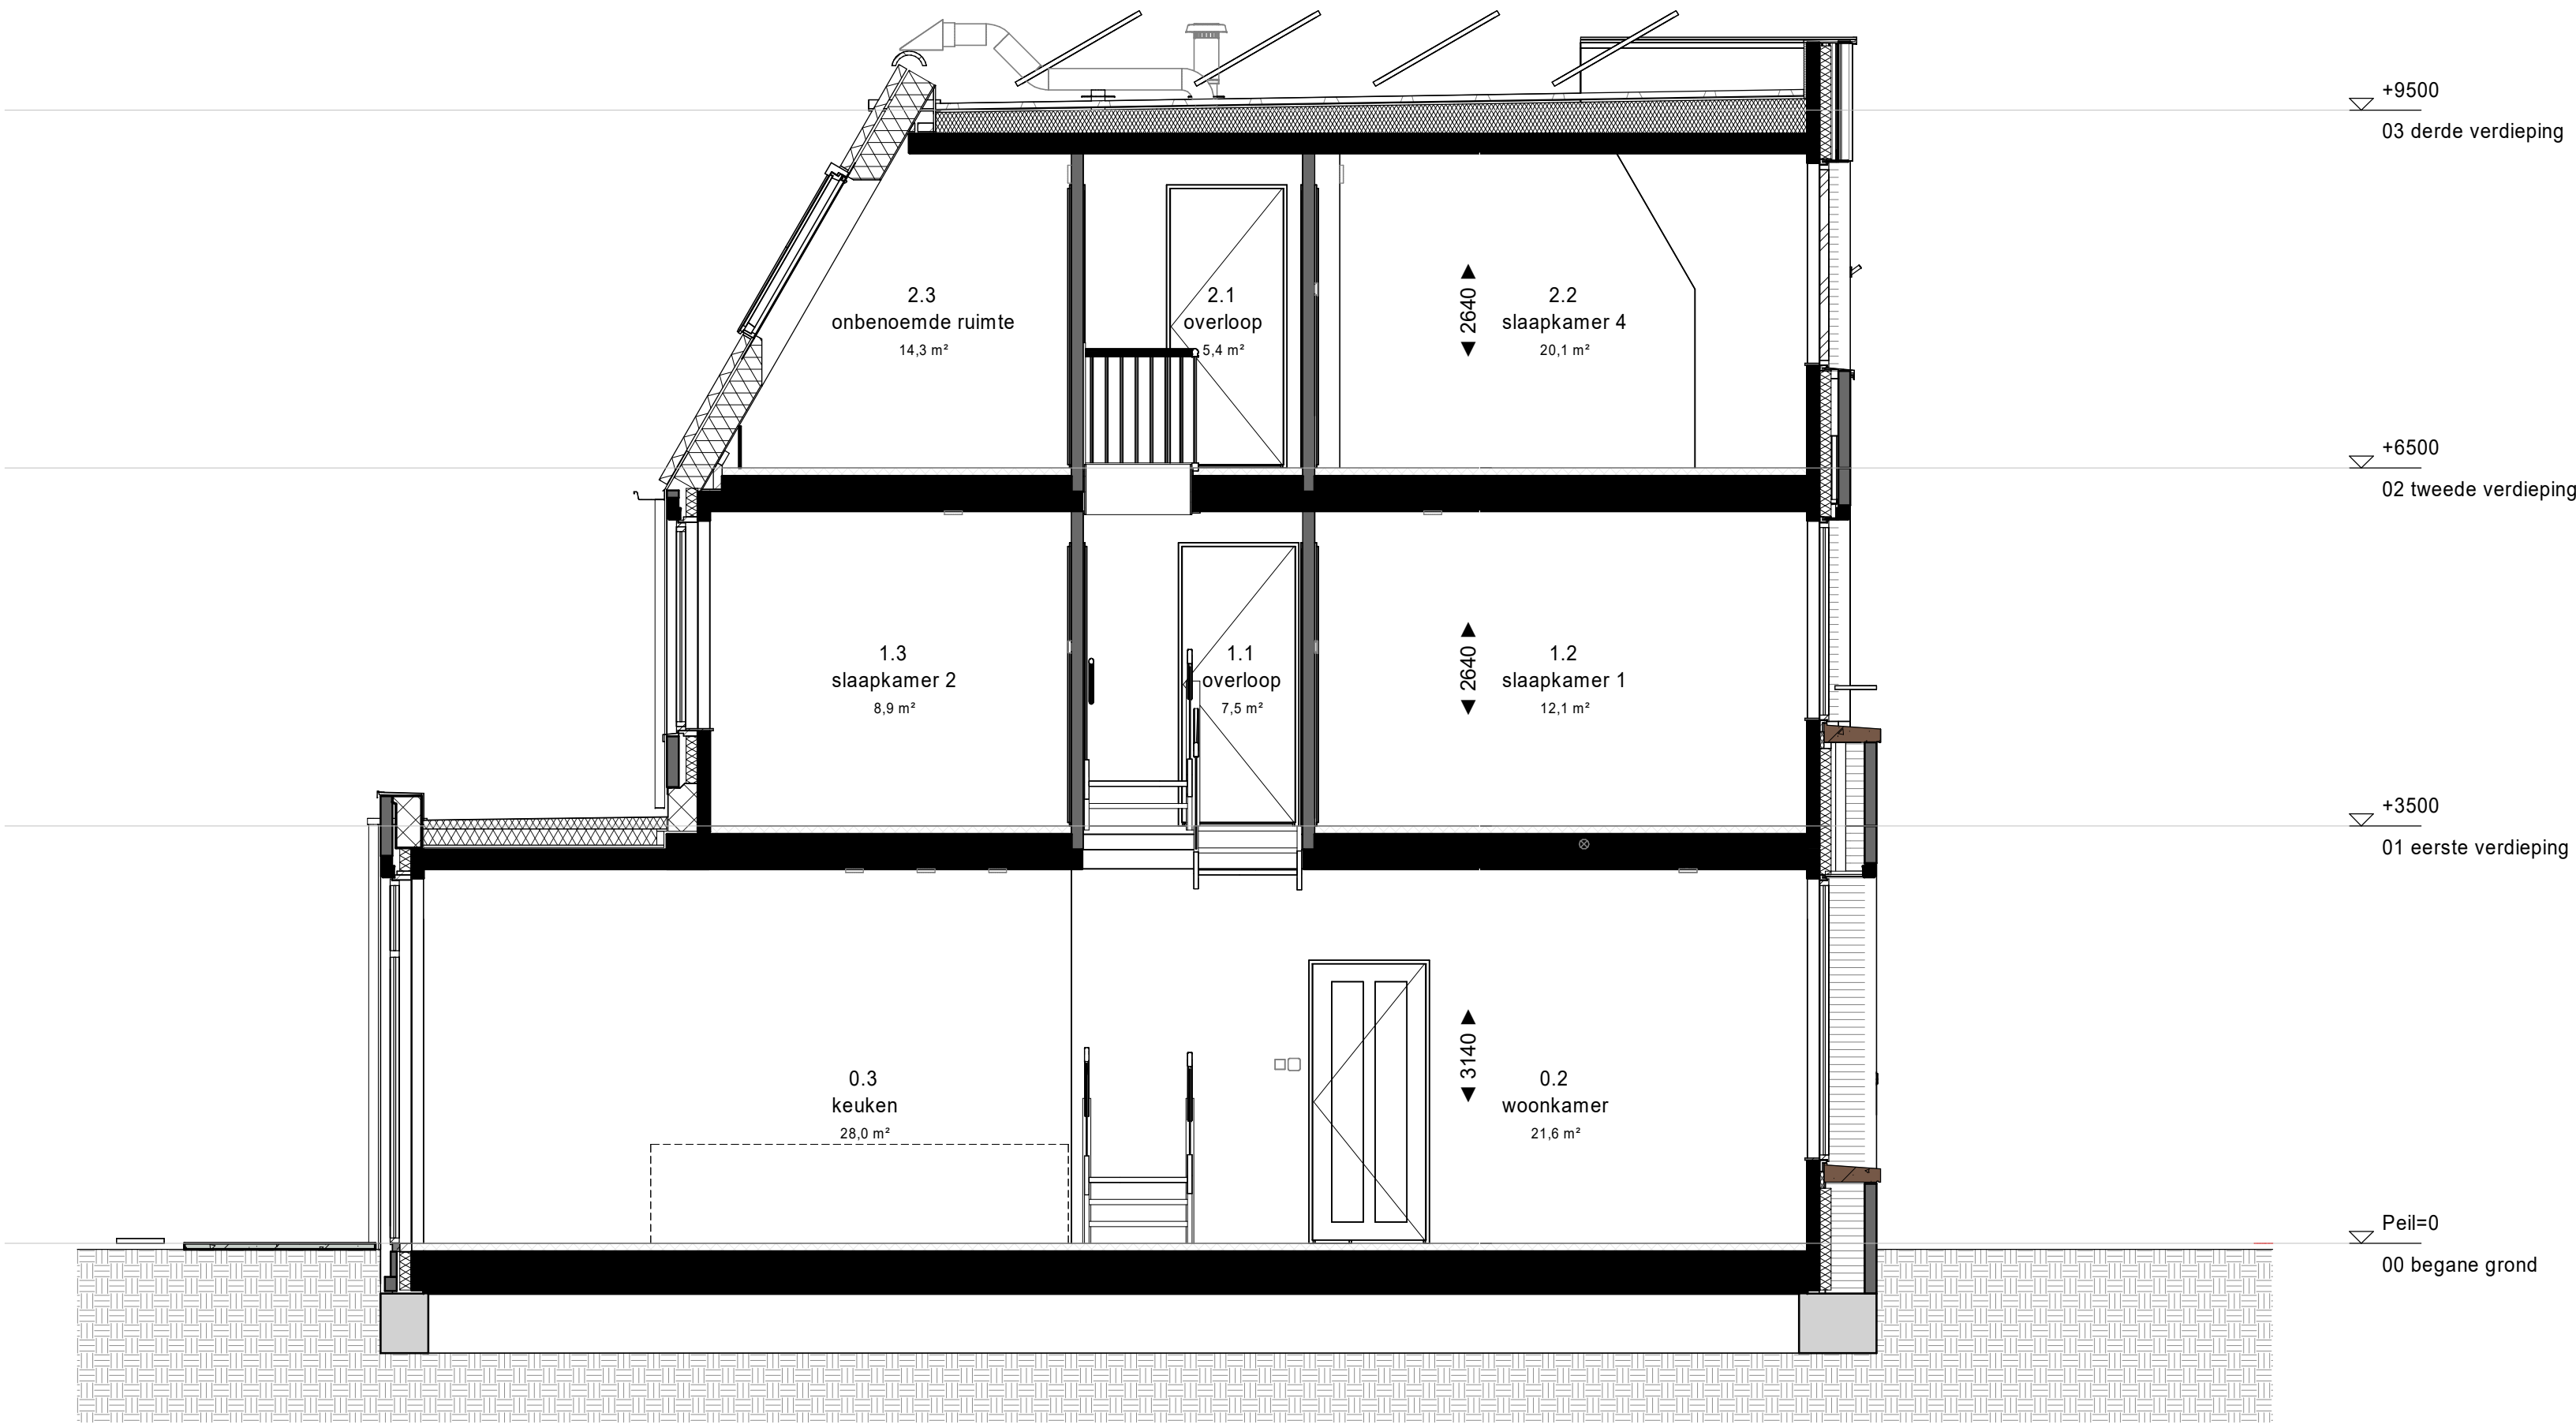


doorsnede

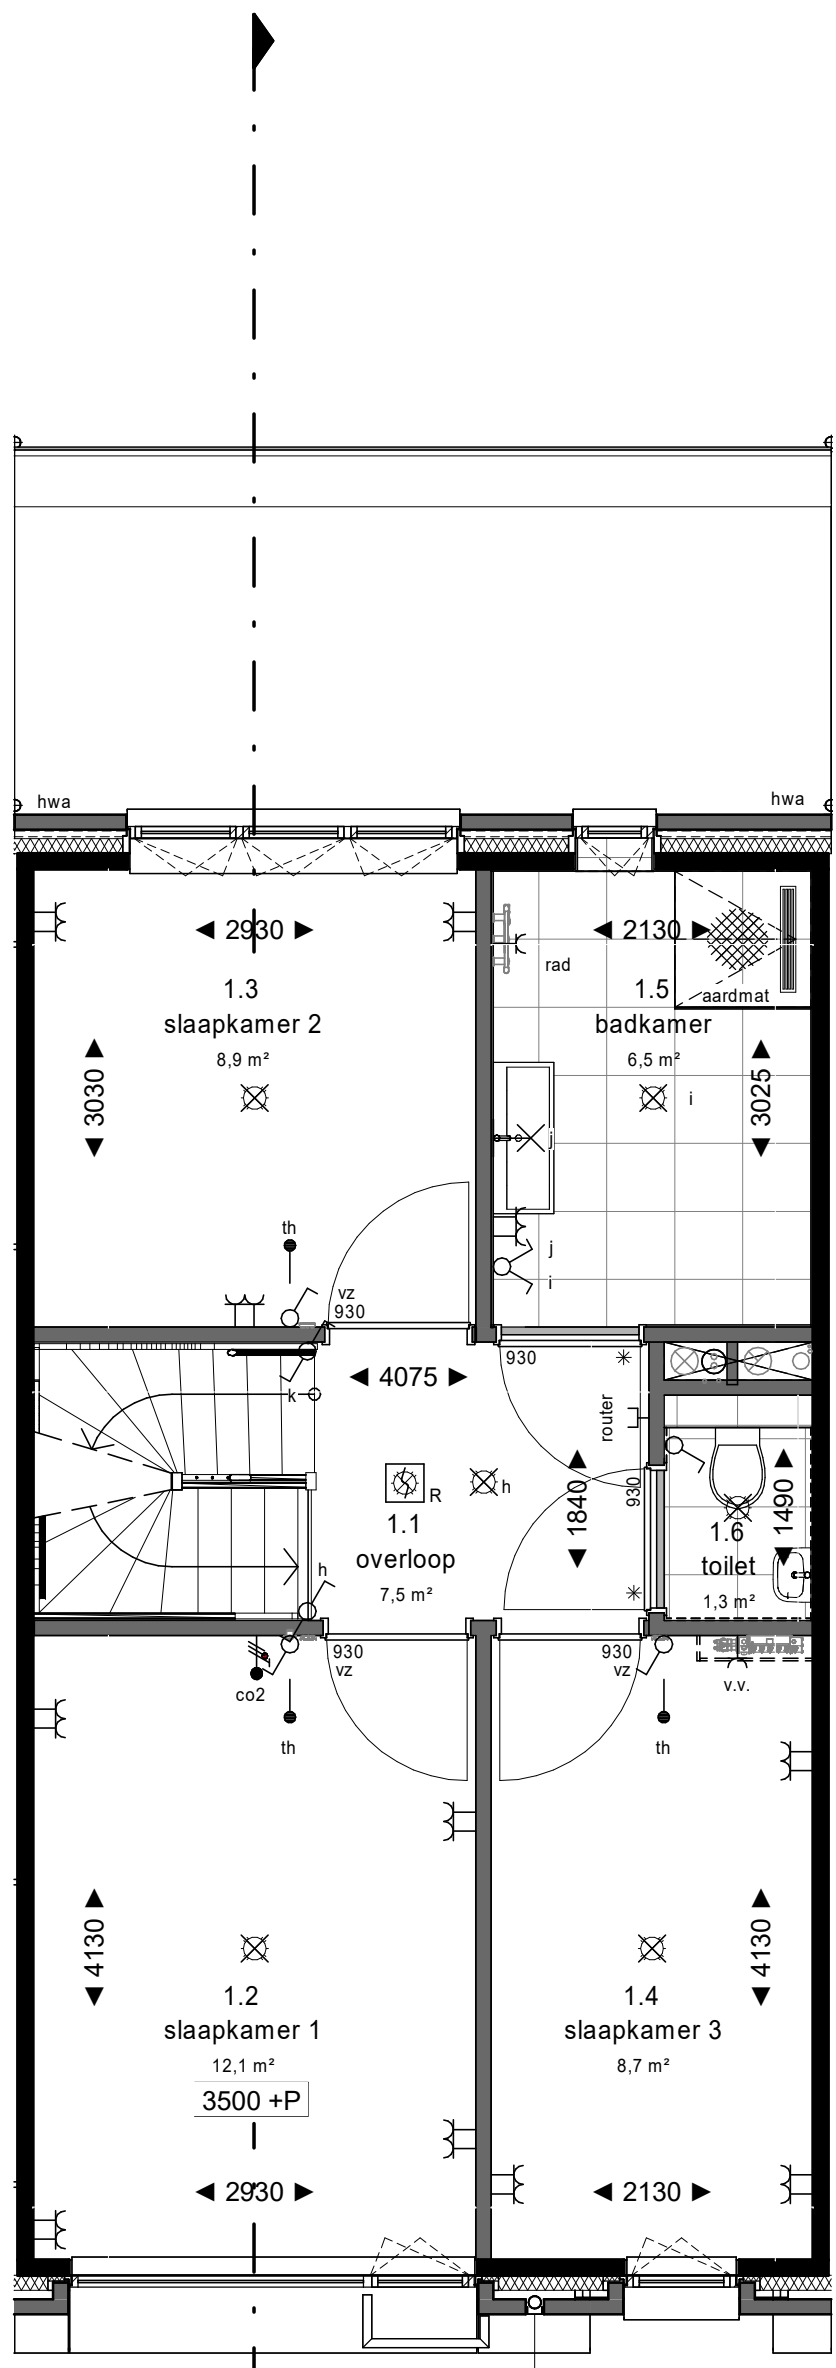

1e verdieping

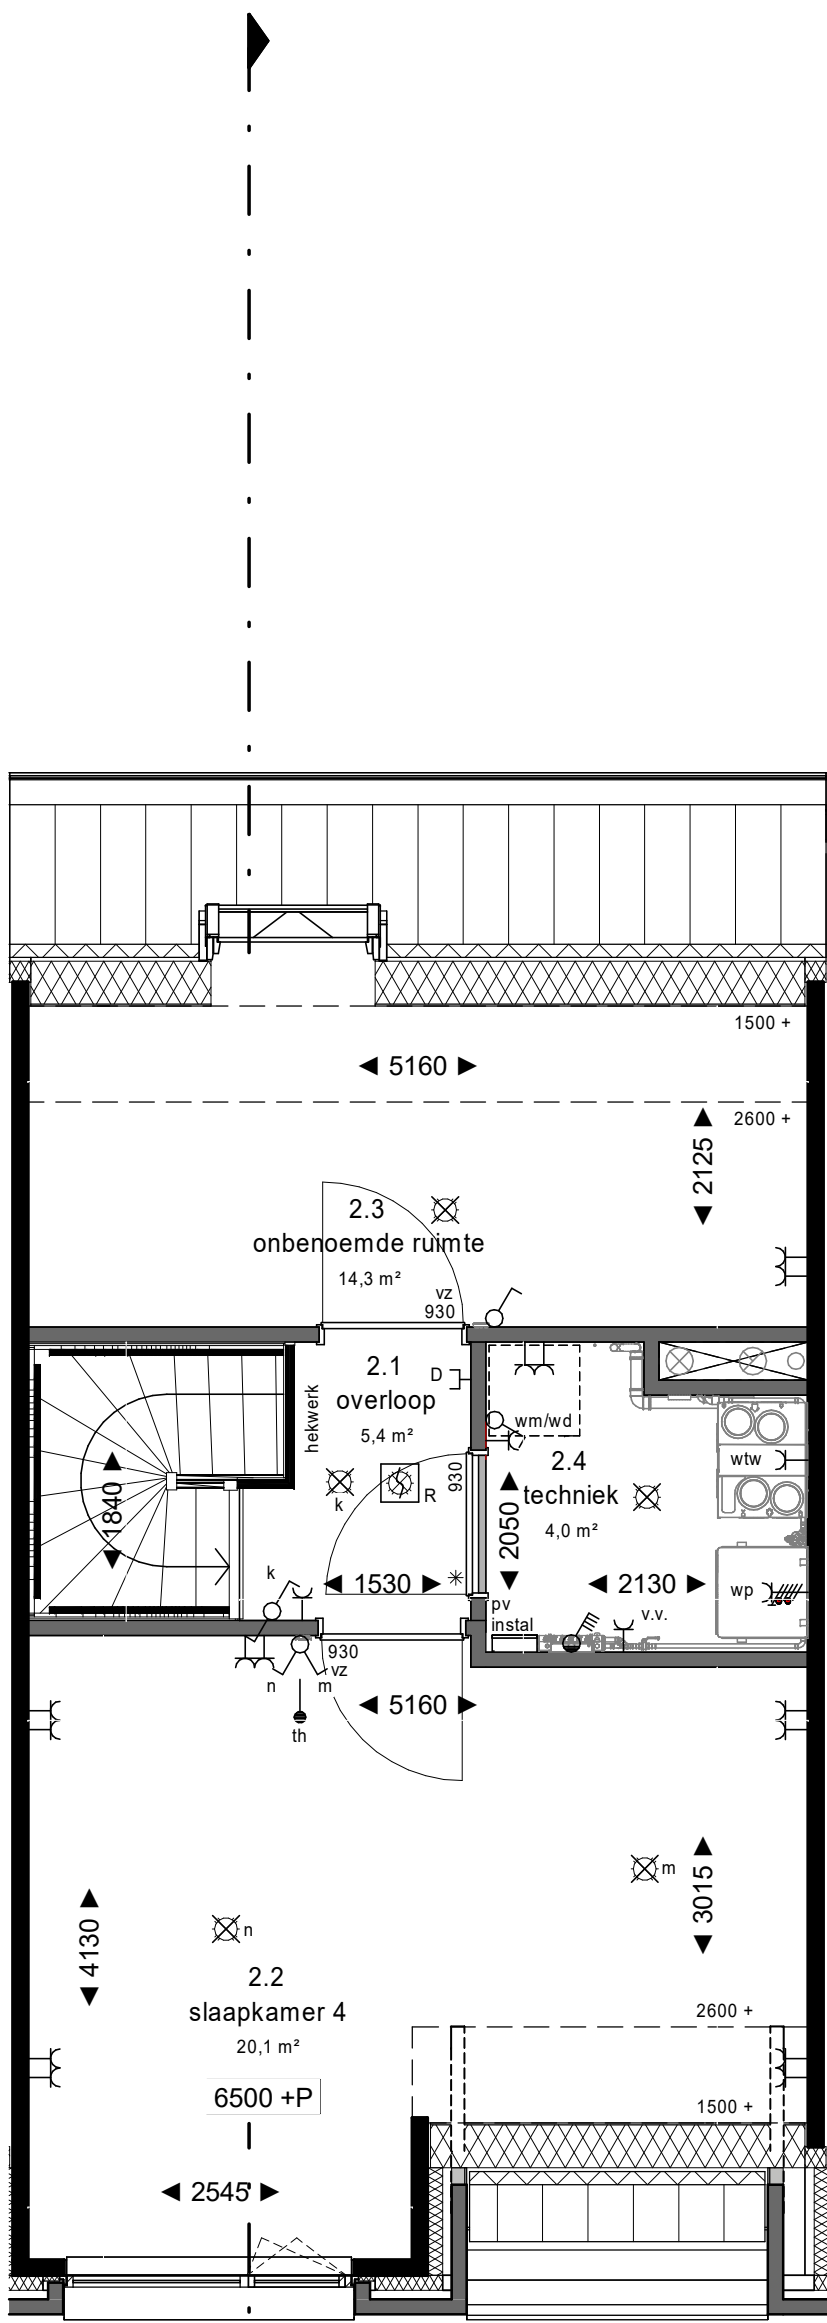



2e verdieping

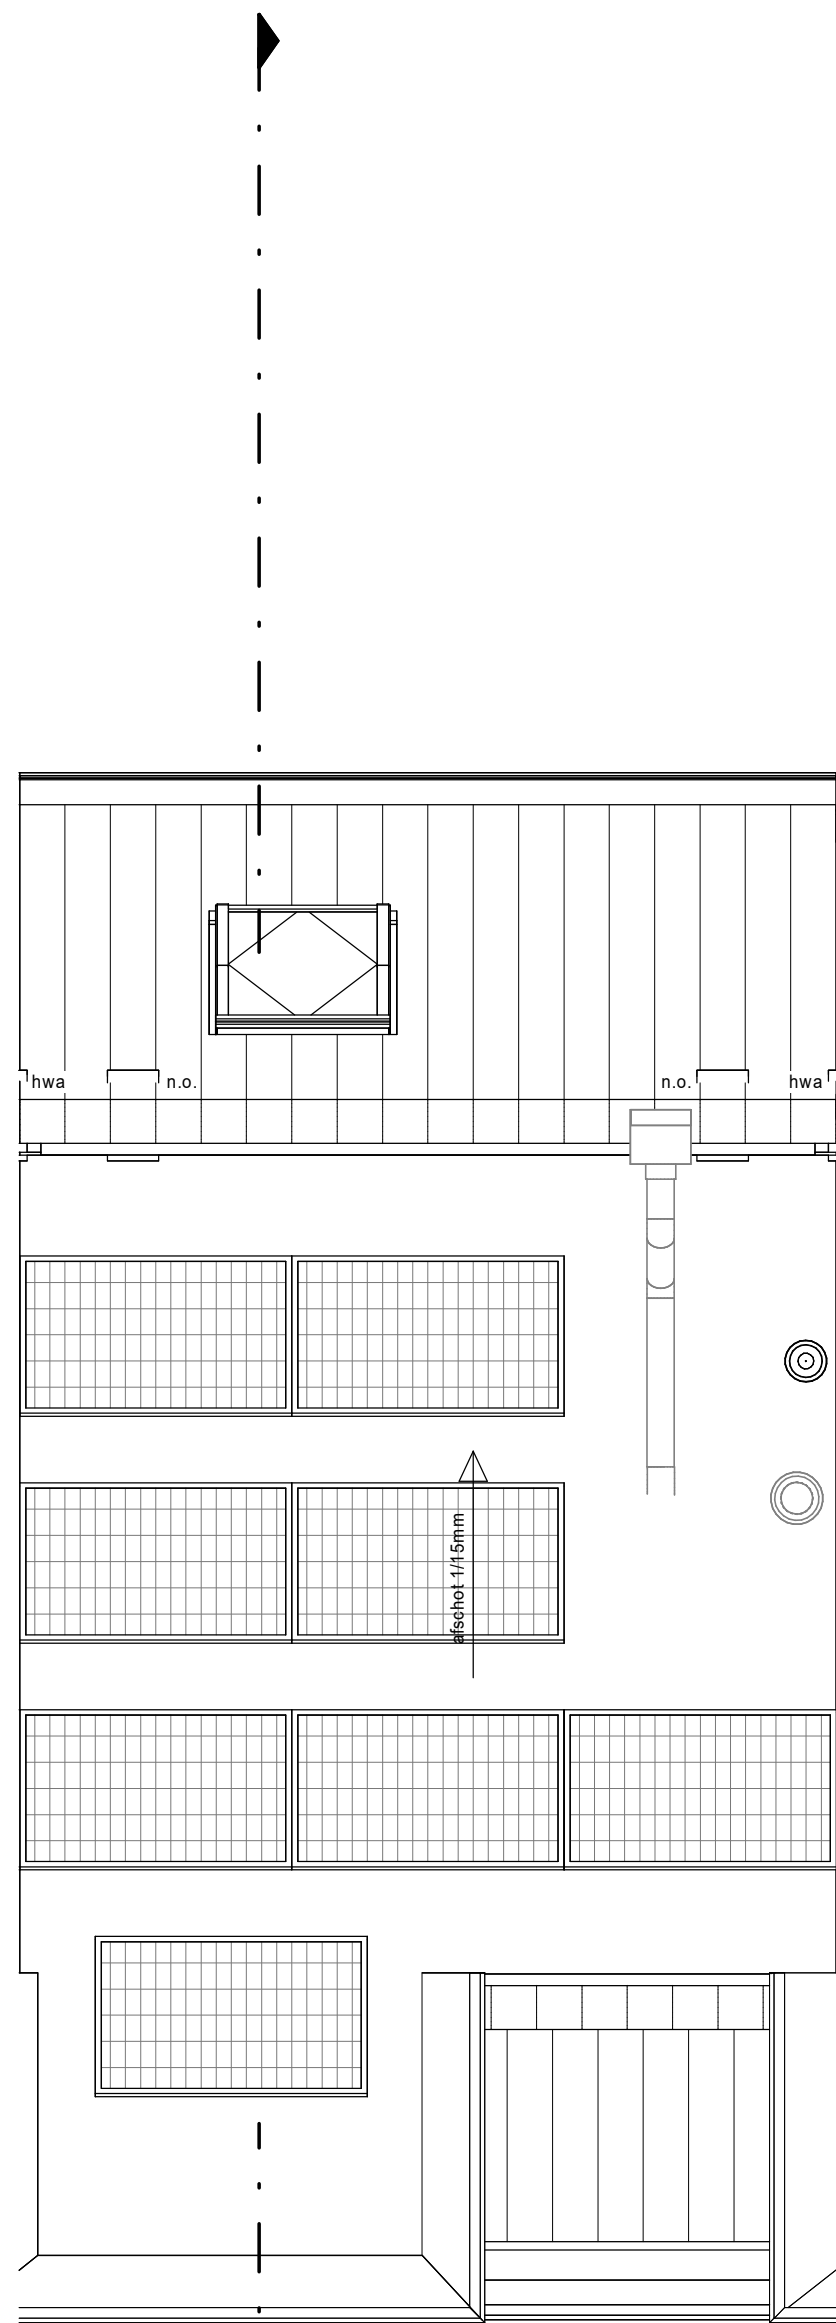

dakoverzicht

Kleuren en materialen zijn indicatief, materiaal en afwerking of technische omschrijving en technische uitwerking E&W en PV installatie zijn indicatief weergegeven, zie tevens de technische omschrijving

De getoonde indeling van de techniekruimte en opstelling installaties is indicatief weergegeven. Hieraan kunnen geen rechten worden ontleend.

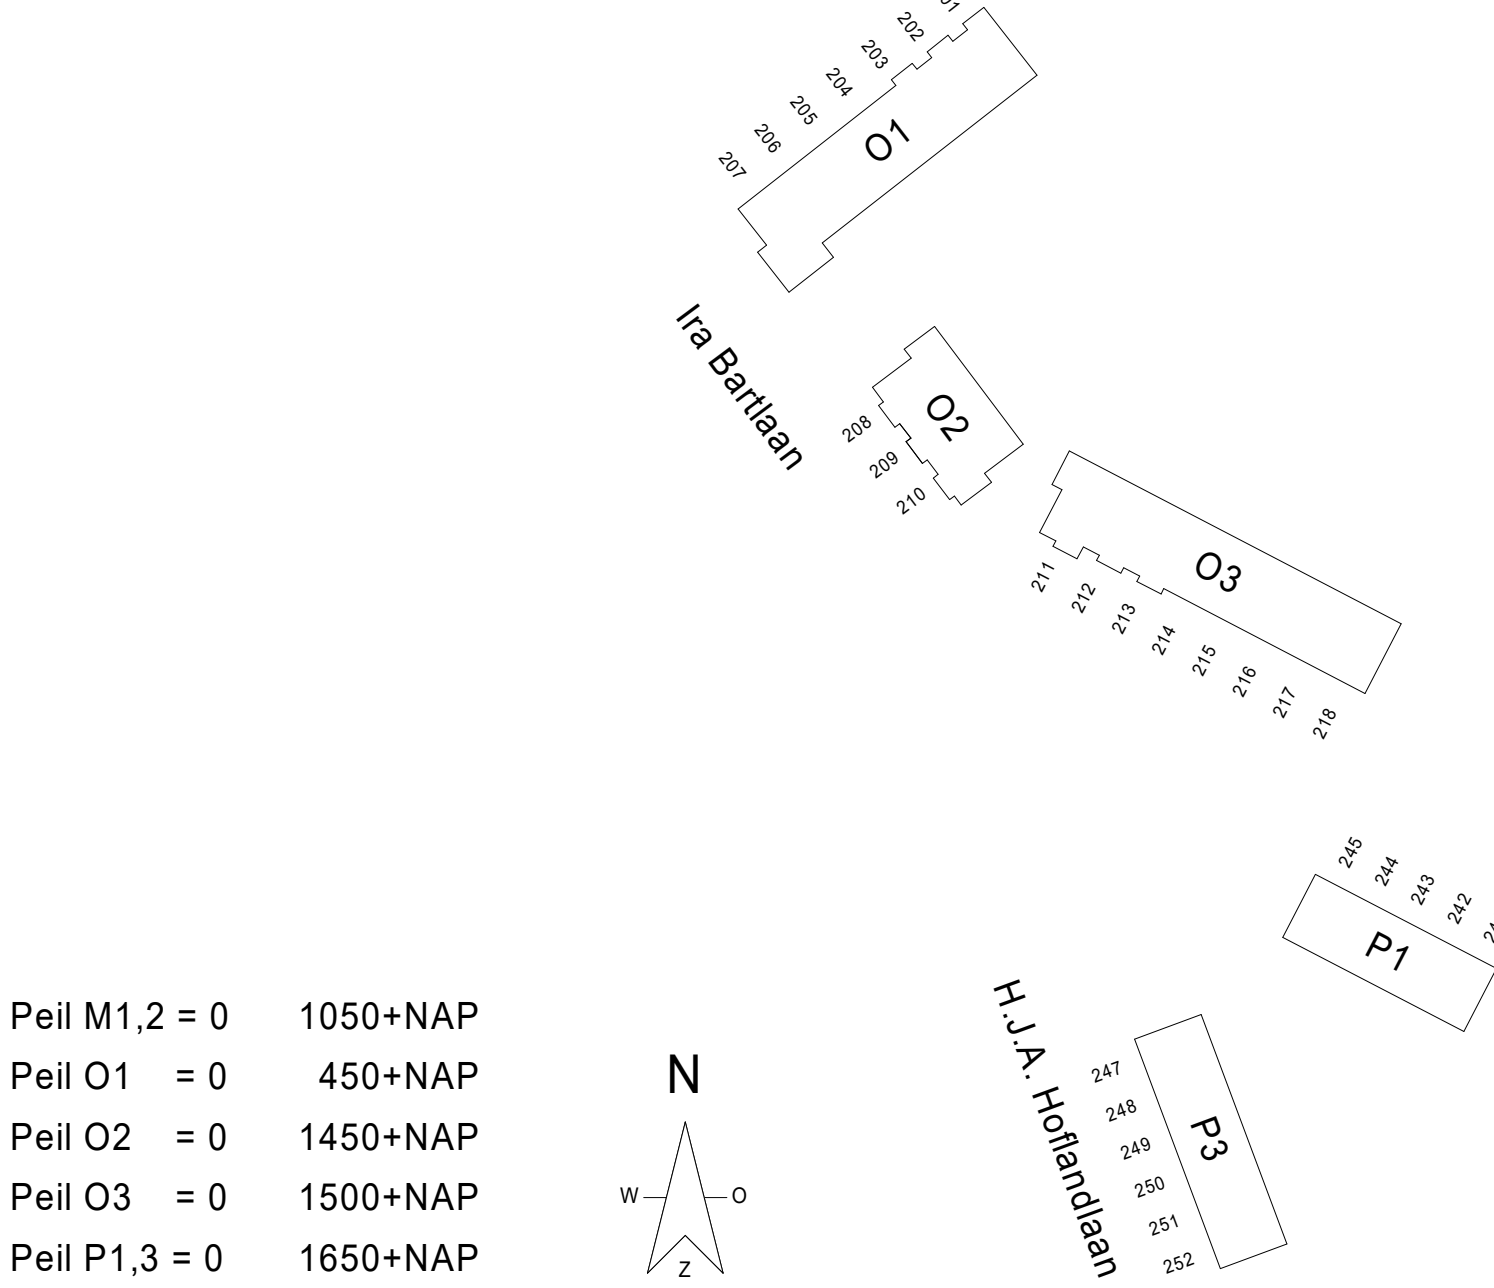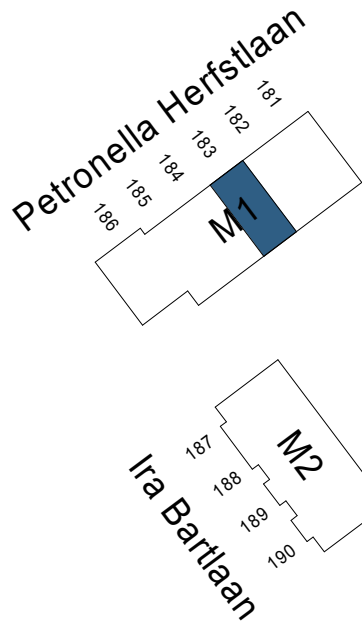

Peil M1,2 = 0 1050+NAP
Peil O1 = 0 450+NAP
Peil O2 = 0 1450+NAP
Peil O3 = 0 1500+NAP
Peil P1,3 = 0 1650+NAP

project:
NIEUW KRALINGEN
BNR 183

fase: KAO
datum: 05-09-2025
schaal: 1:50
formaat: A0
projectnummer: 12718
tekeningsnummer: B9.M1.183