

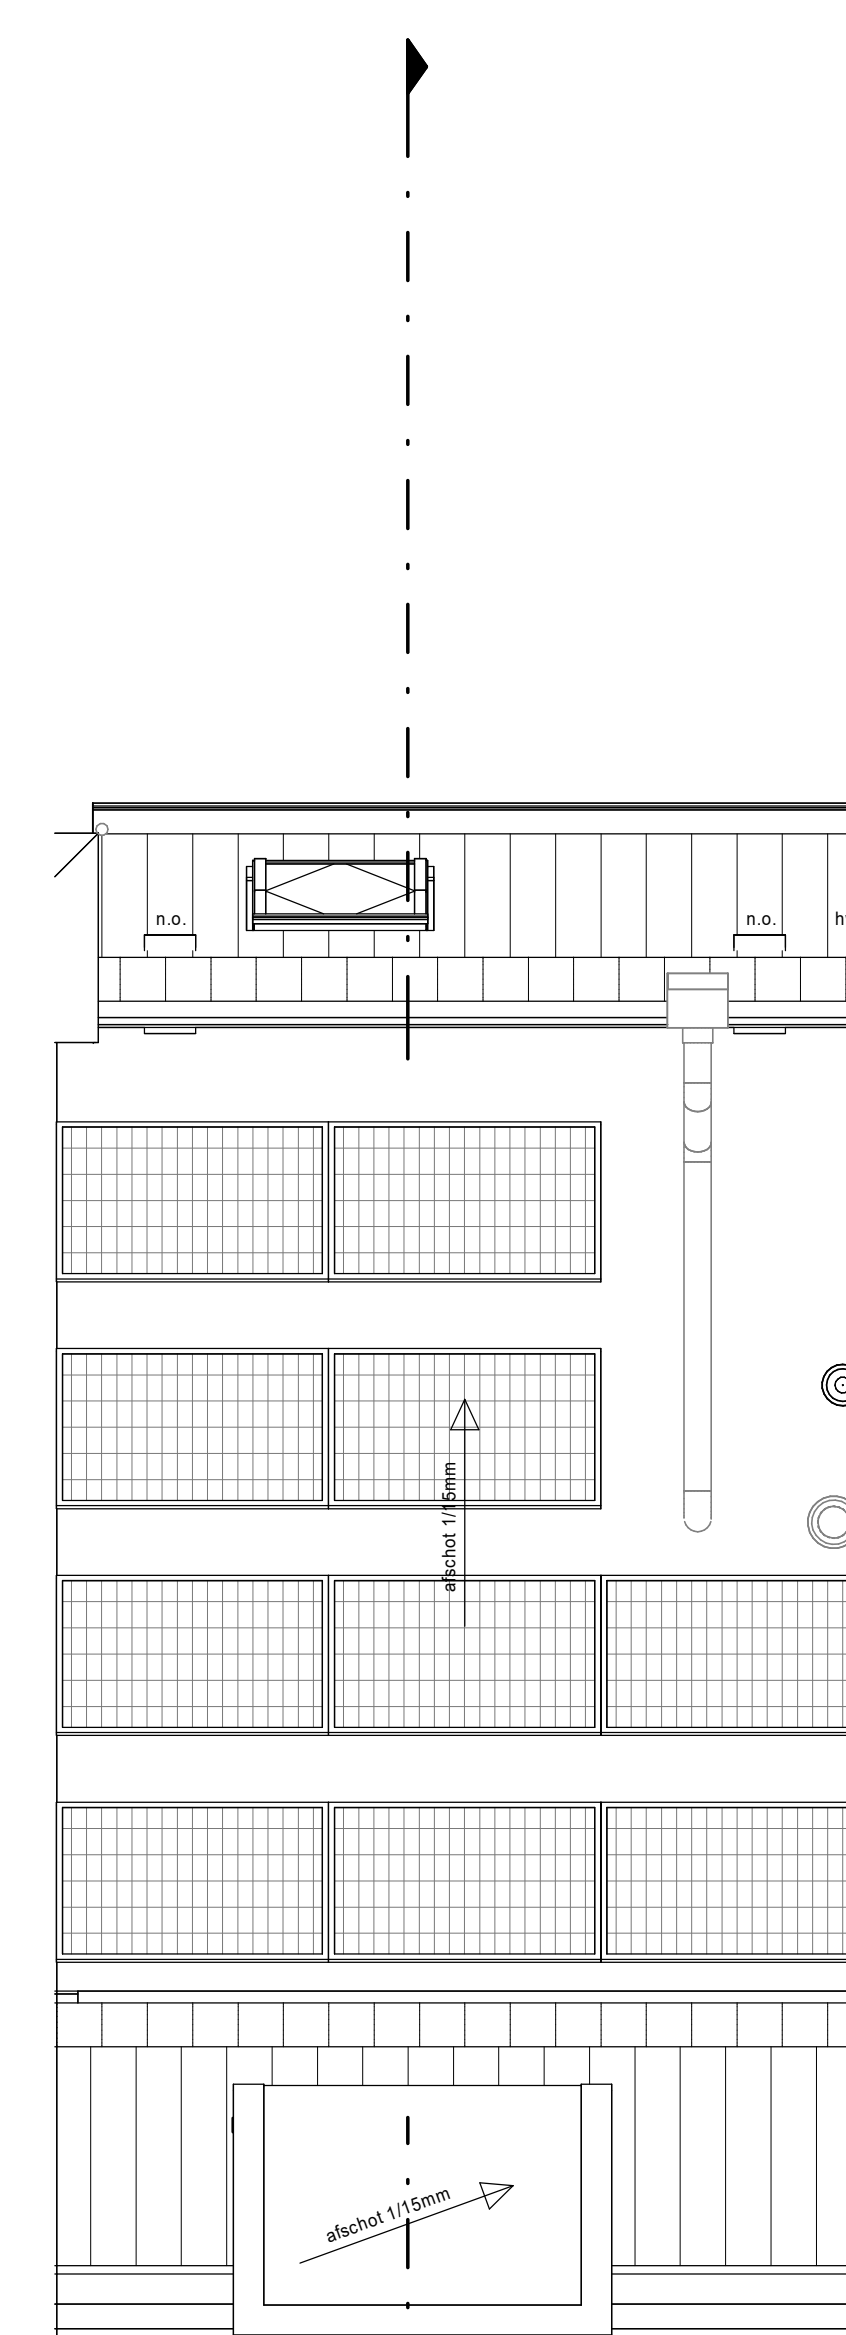
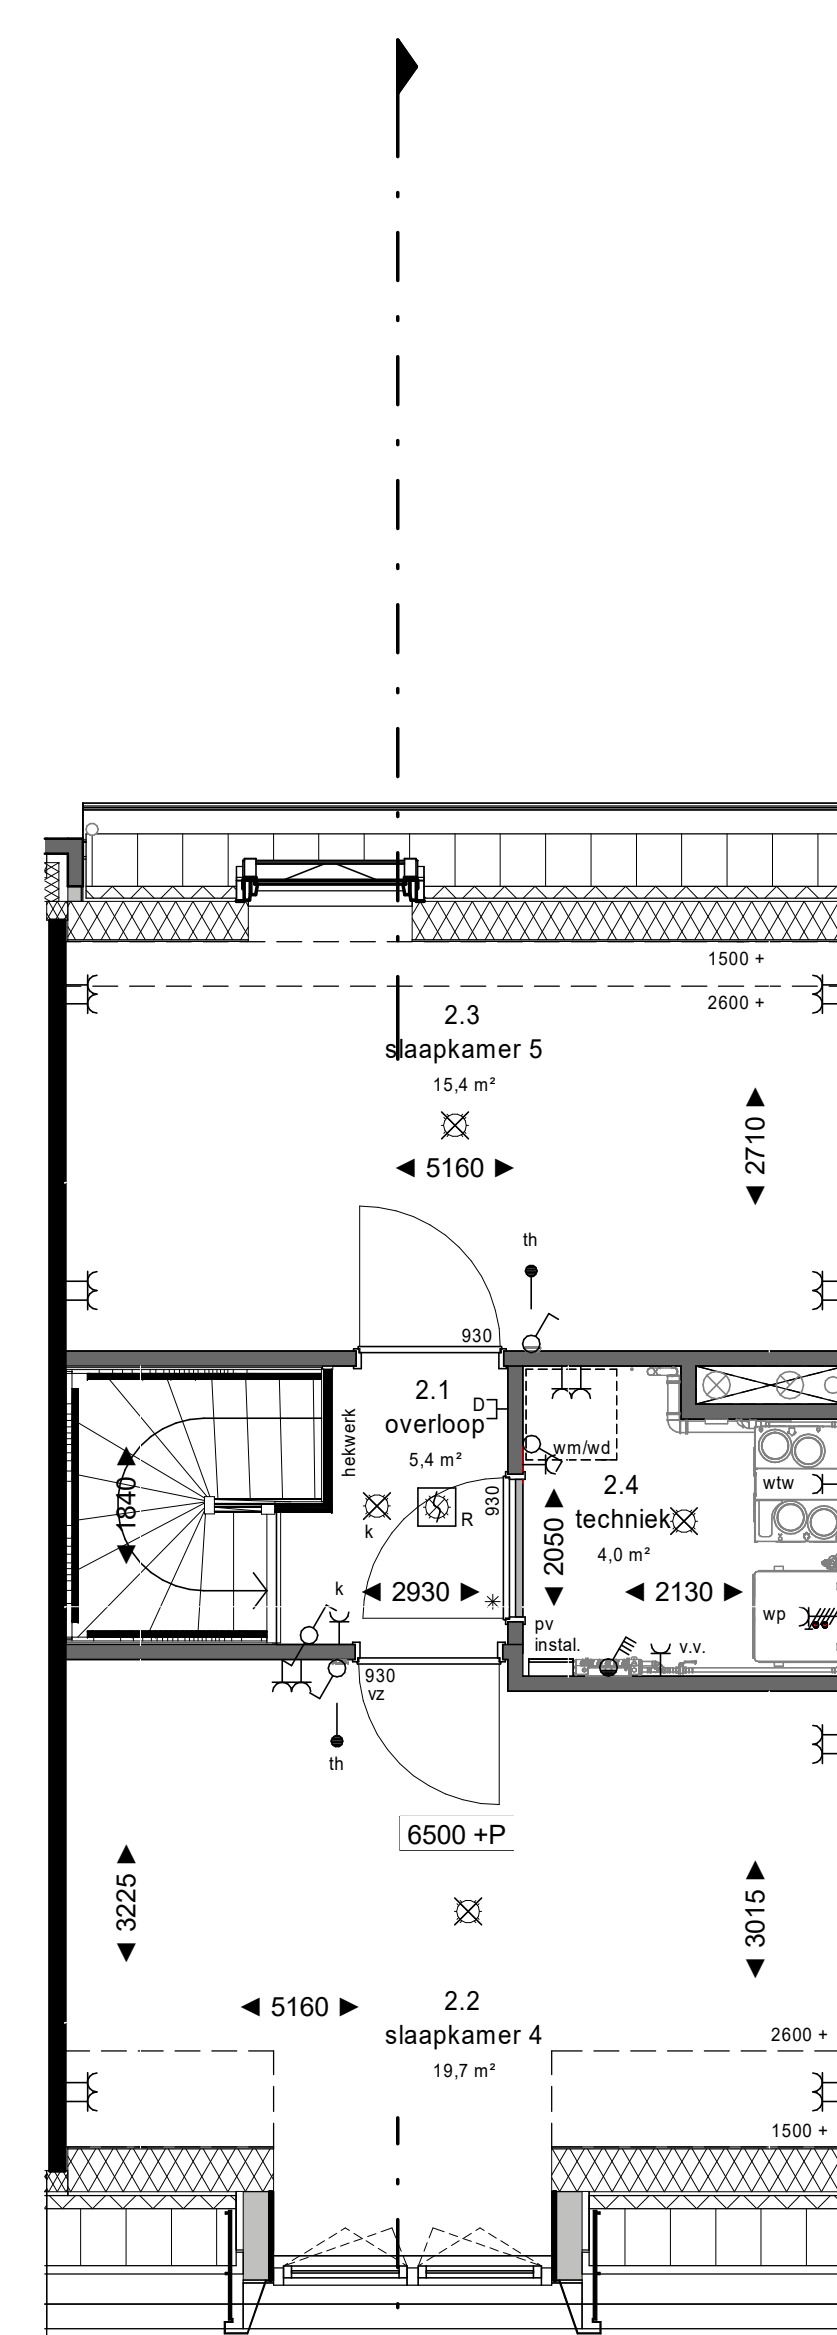
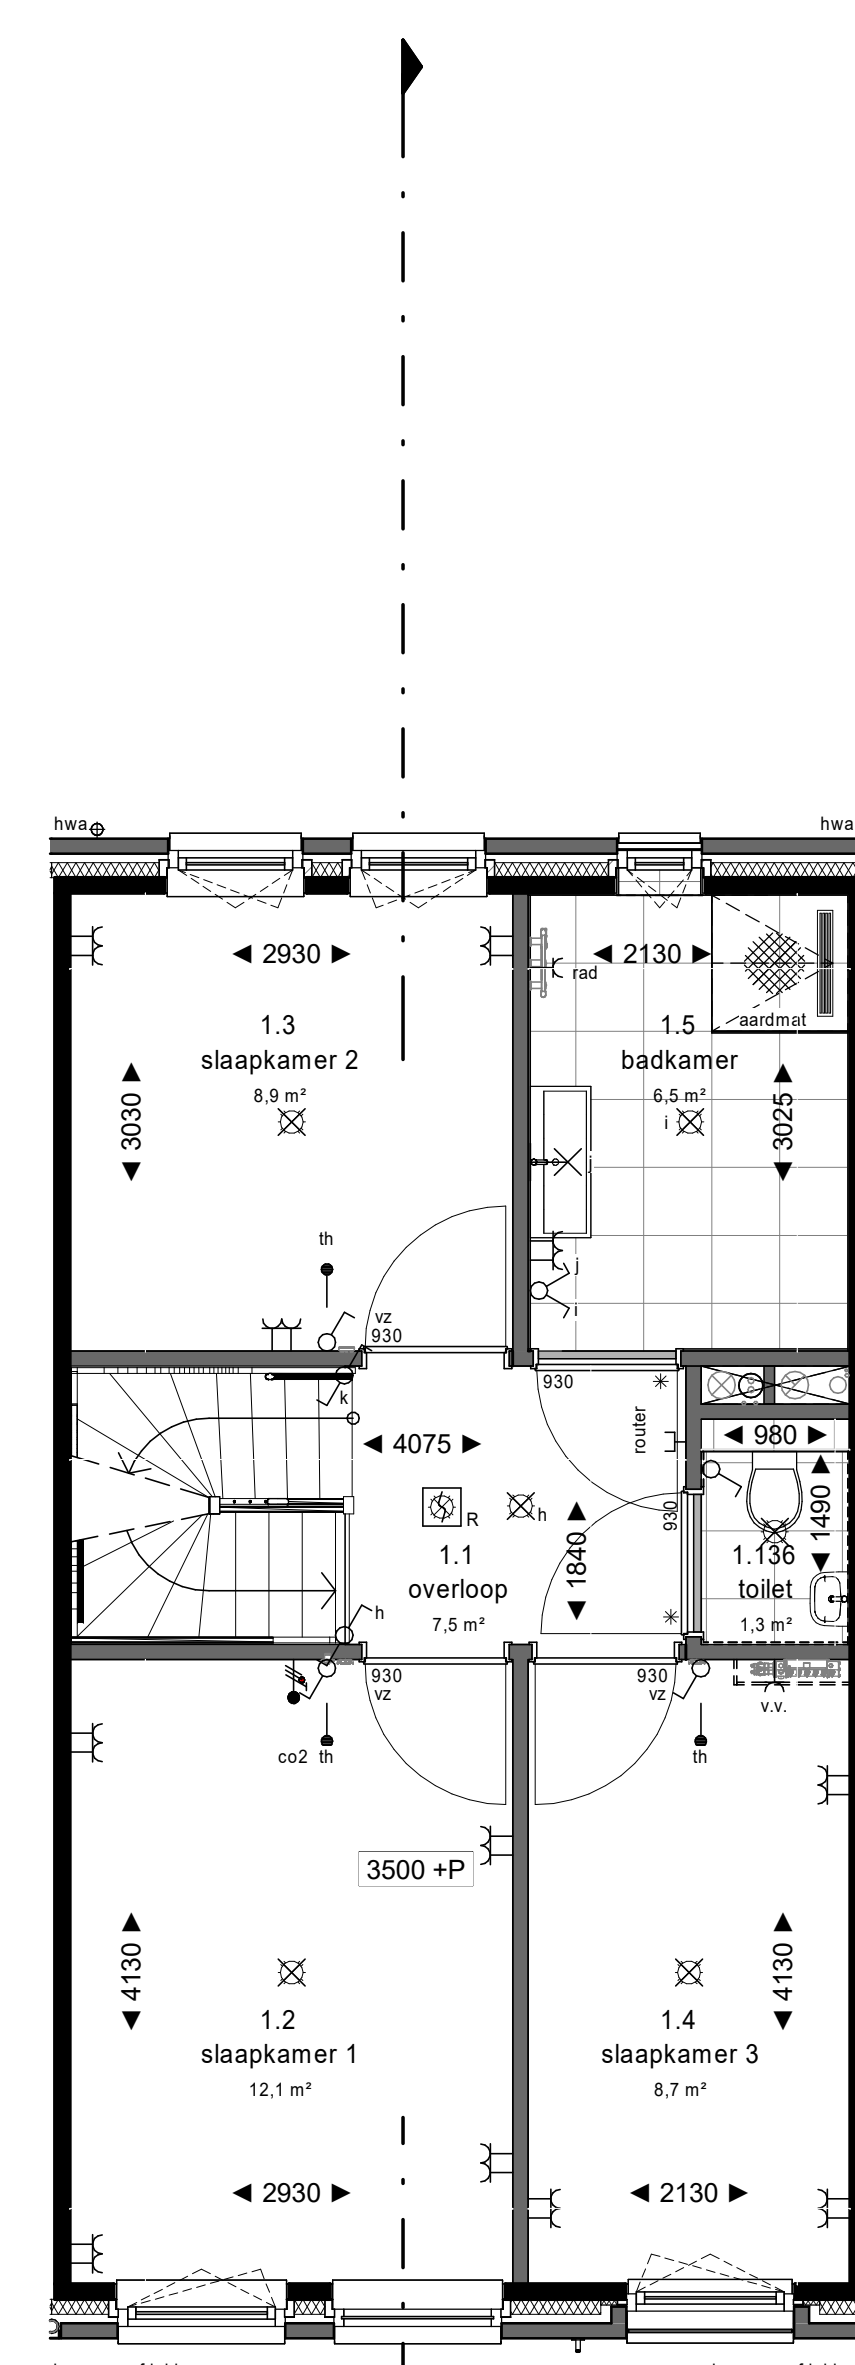
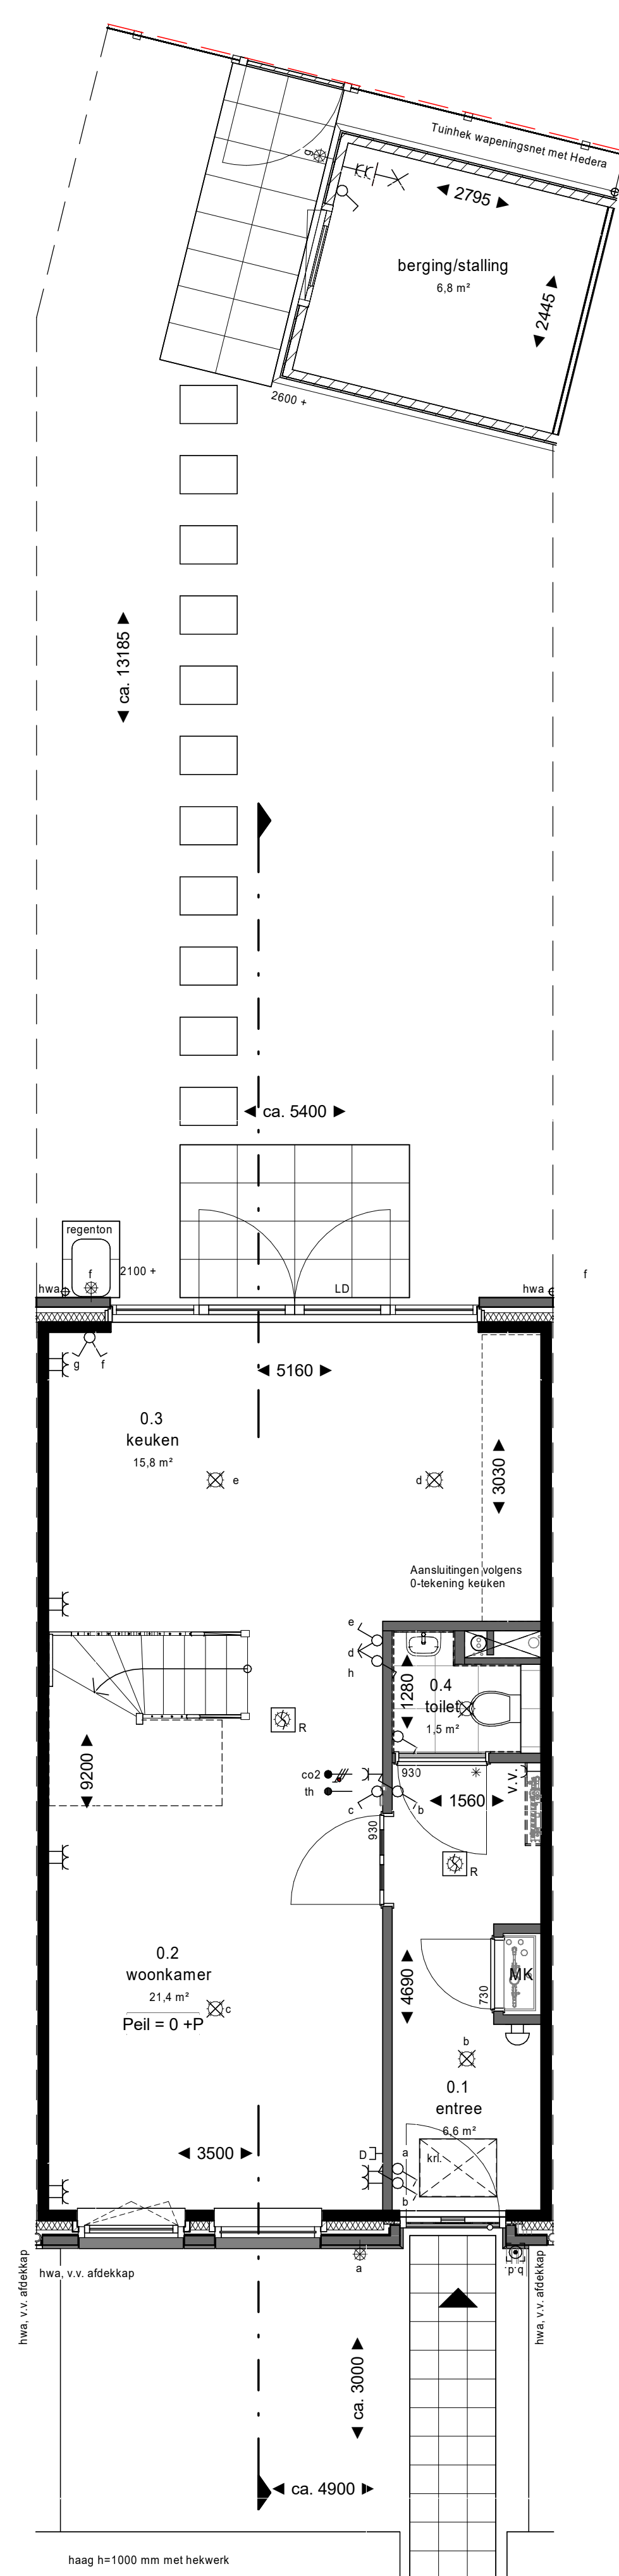
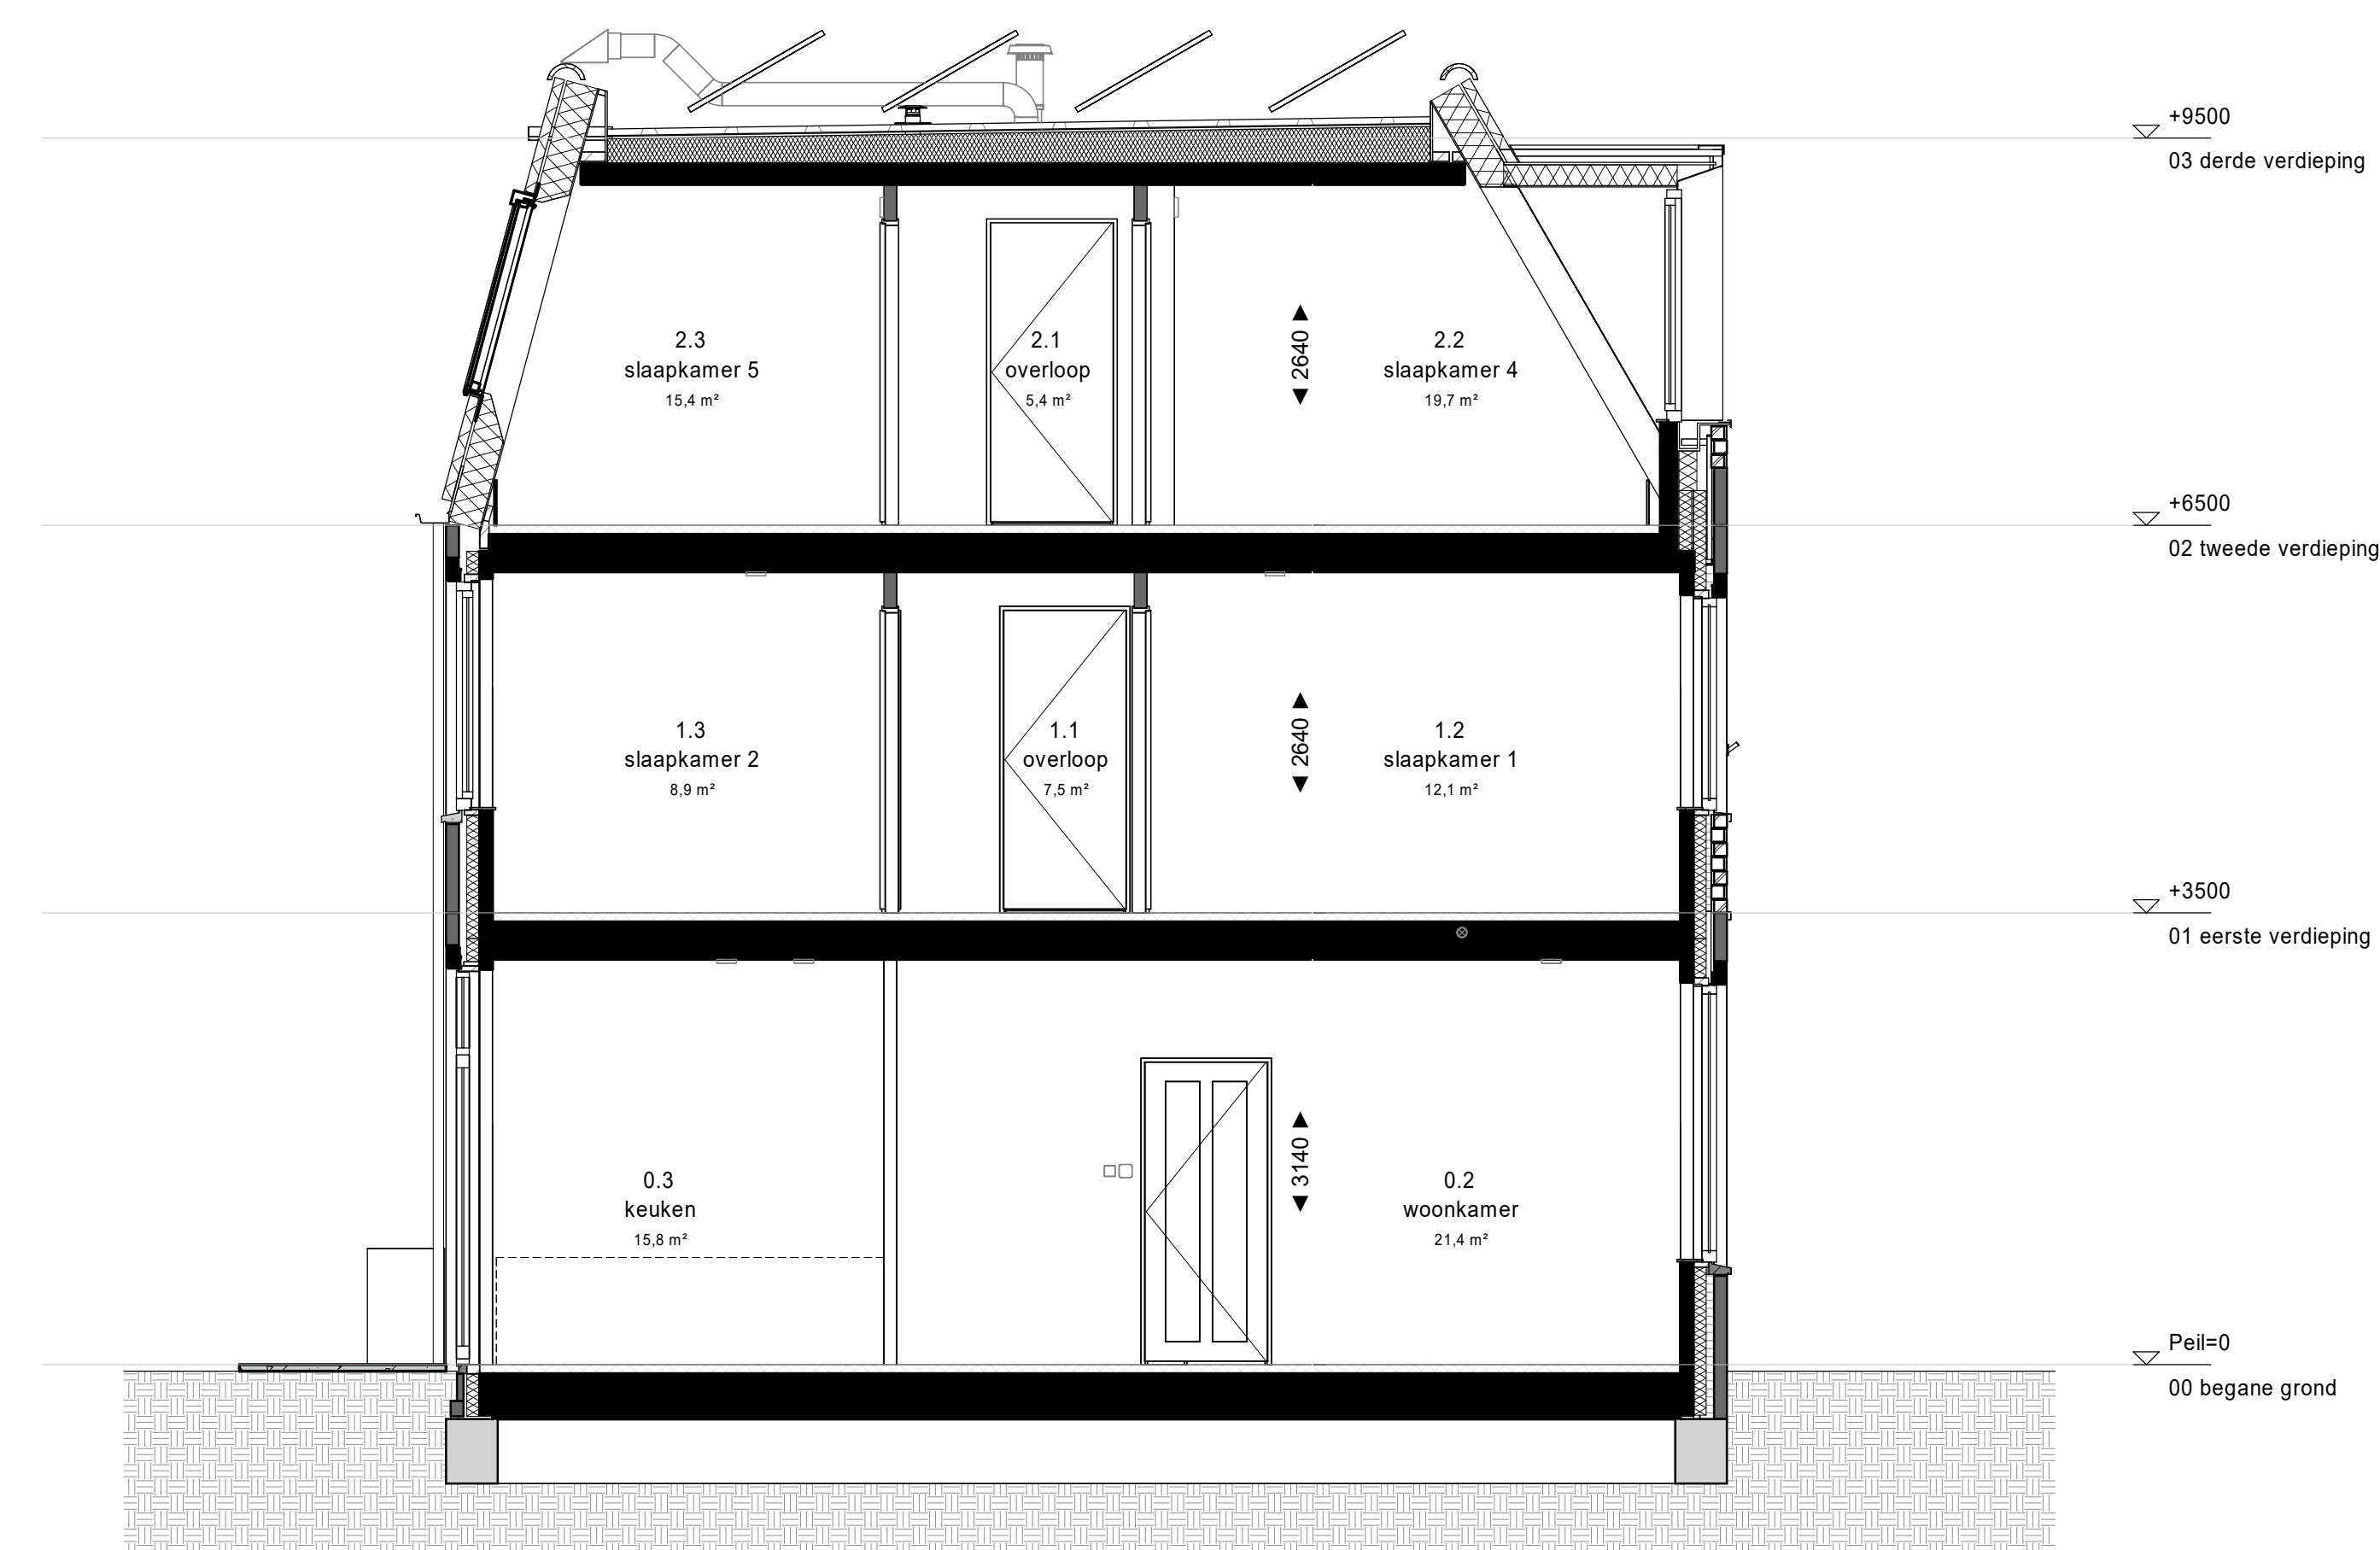
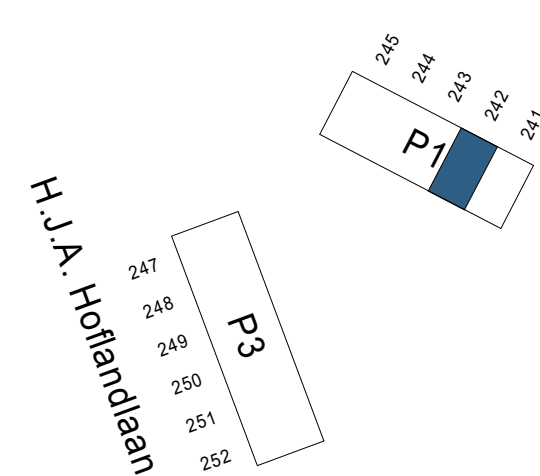
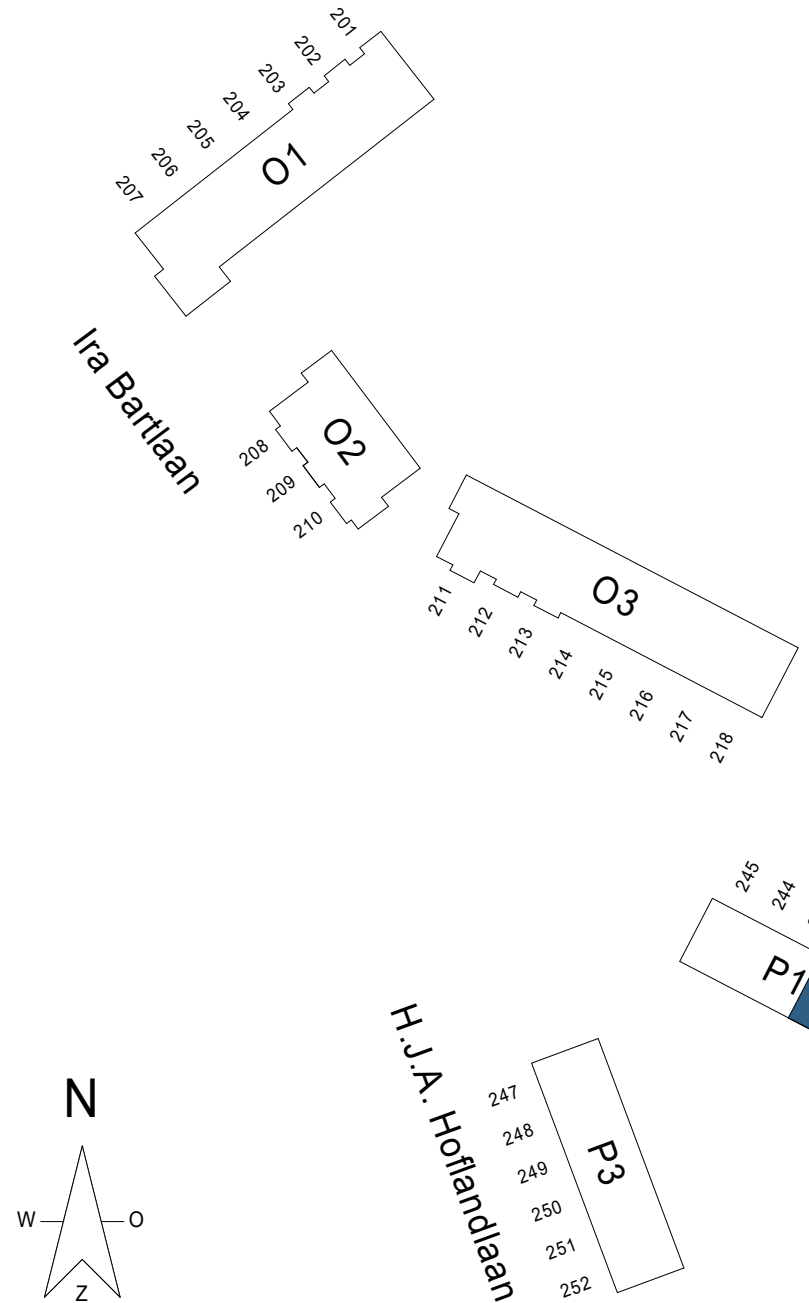


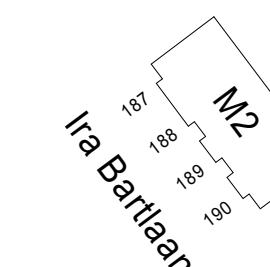

Kleuren en materialen zijn indicatief, materiaal en afwerking cf. technische omschrijving en technische uitwerking
E&W en PV installatie zijn indicatief weergegeven, zie tevens de technische omschrijving

De getoonde indeling van de techniekruimte en opstelling installaties is indicatief weergegeven. Hieraan kunnen geen rechten worden ontleend.

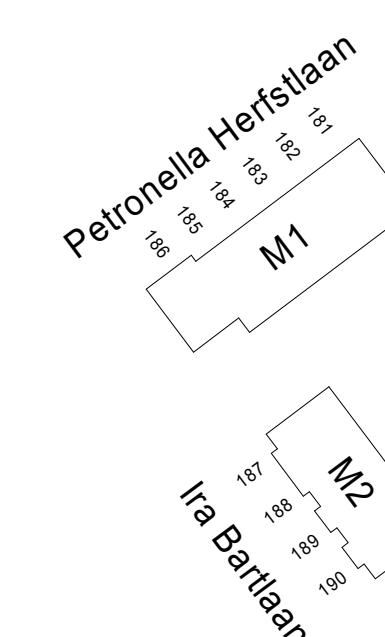


Peil M1,2 = 0	1050+NAP
Peil O1 = 0	450+NAP
Peil O2 = 0	1450+NAP
Peil O3 = 0	1500+NAP
Peil P1,3 = 0	1650+NAP

Peil O1 = 0 450+NAP

Peil O2 = 0 1450+NAP

$$Peil\ O3 = 0 \quad 1500 + NAP$$

Peil P1,3 = 0 1650+NAP

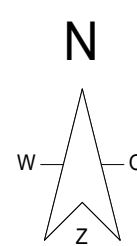

project

ITIEF
NIEUW
KRALINGEN

betreft

DEF BNR 242

fase:

KAO

dat

05-

schaa

1:50

forma

A0

projectnummer

12718

tekeningnumm

B9.P1.24: