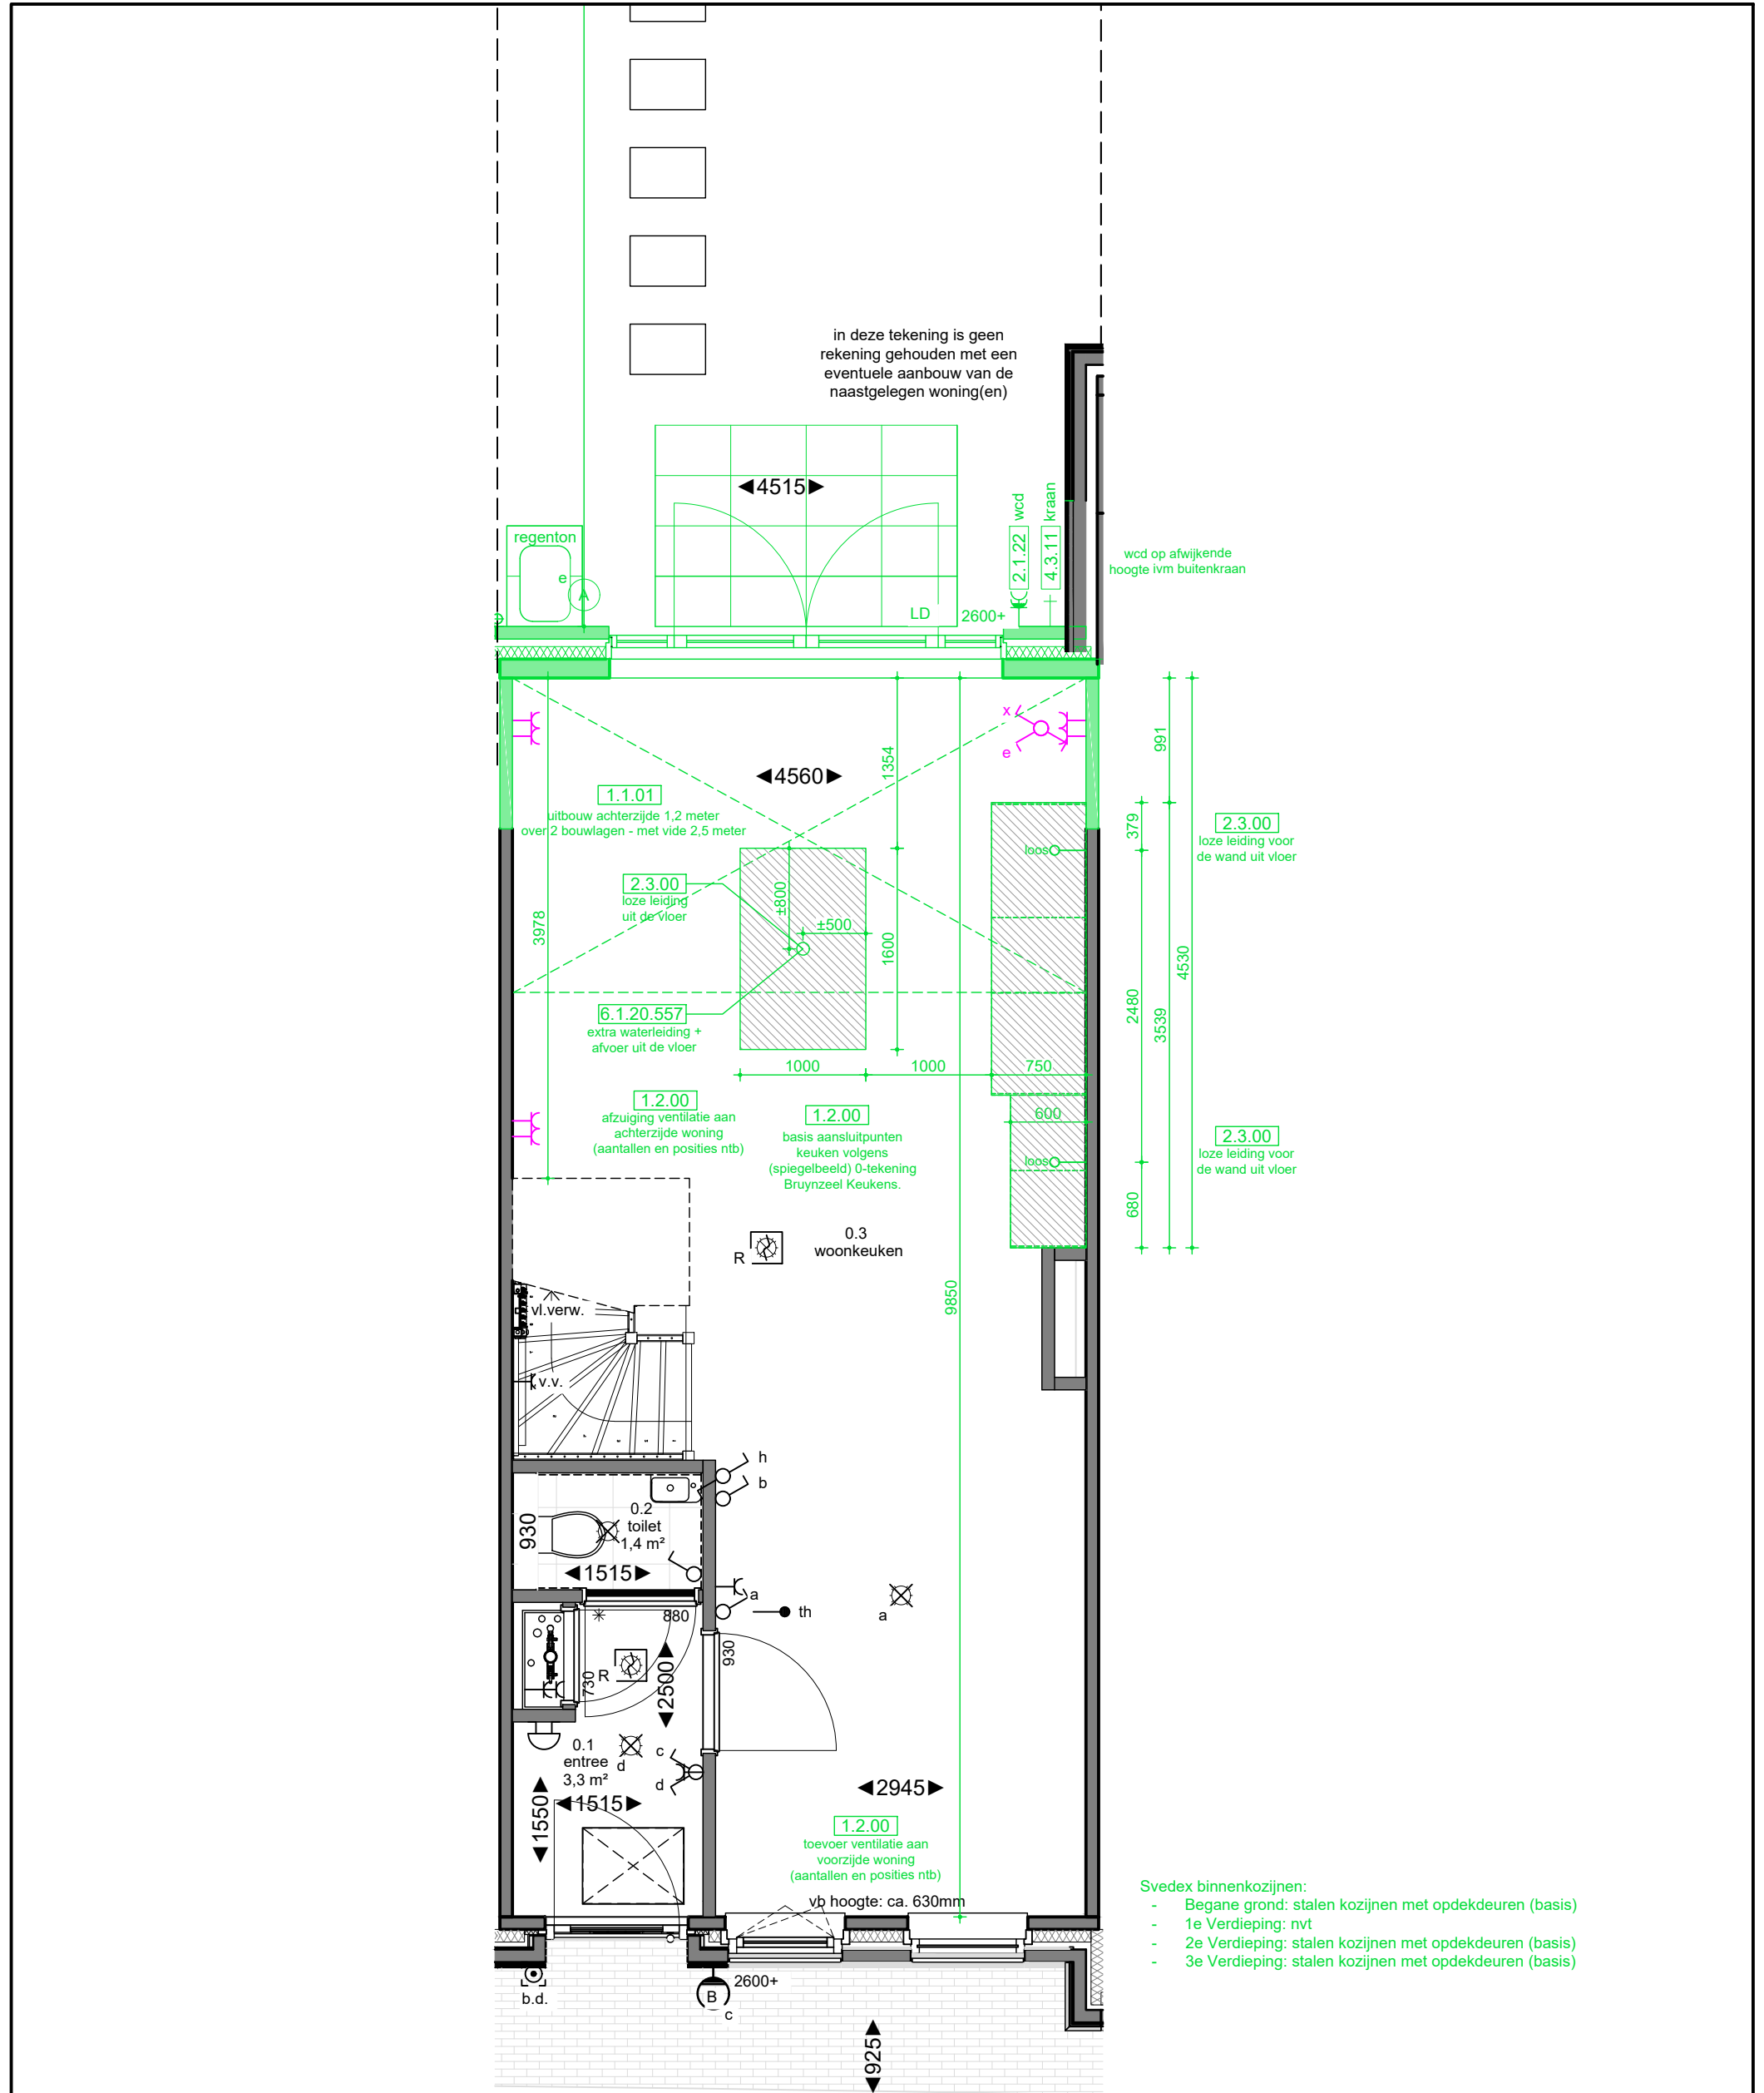


Project:
2649 NIEUW KRALINGEN - DE GROENE ZOOM I

Onderwerp:
BEGANE GROND


Aanvullende informatie:

Opmerkingen:
De aangegeven maatvoering is indicatief.
De exacte maatvoering wordt bepaald in het werk.
Definitieve positie ventilatie punten is nader te bepalen.

NIEUW KRALINGEN bouwnummer: **551**

datum tekening: 18-11-2025 getekend: WM/NC formaat: A3

schaal: 1:50 tekeningnummer: 01

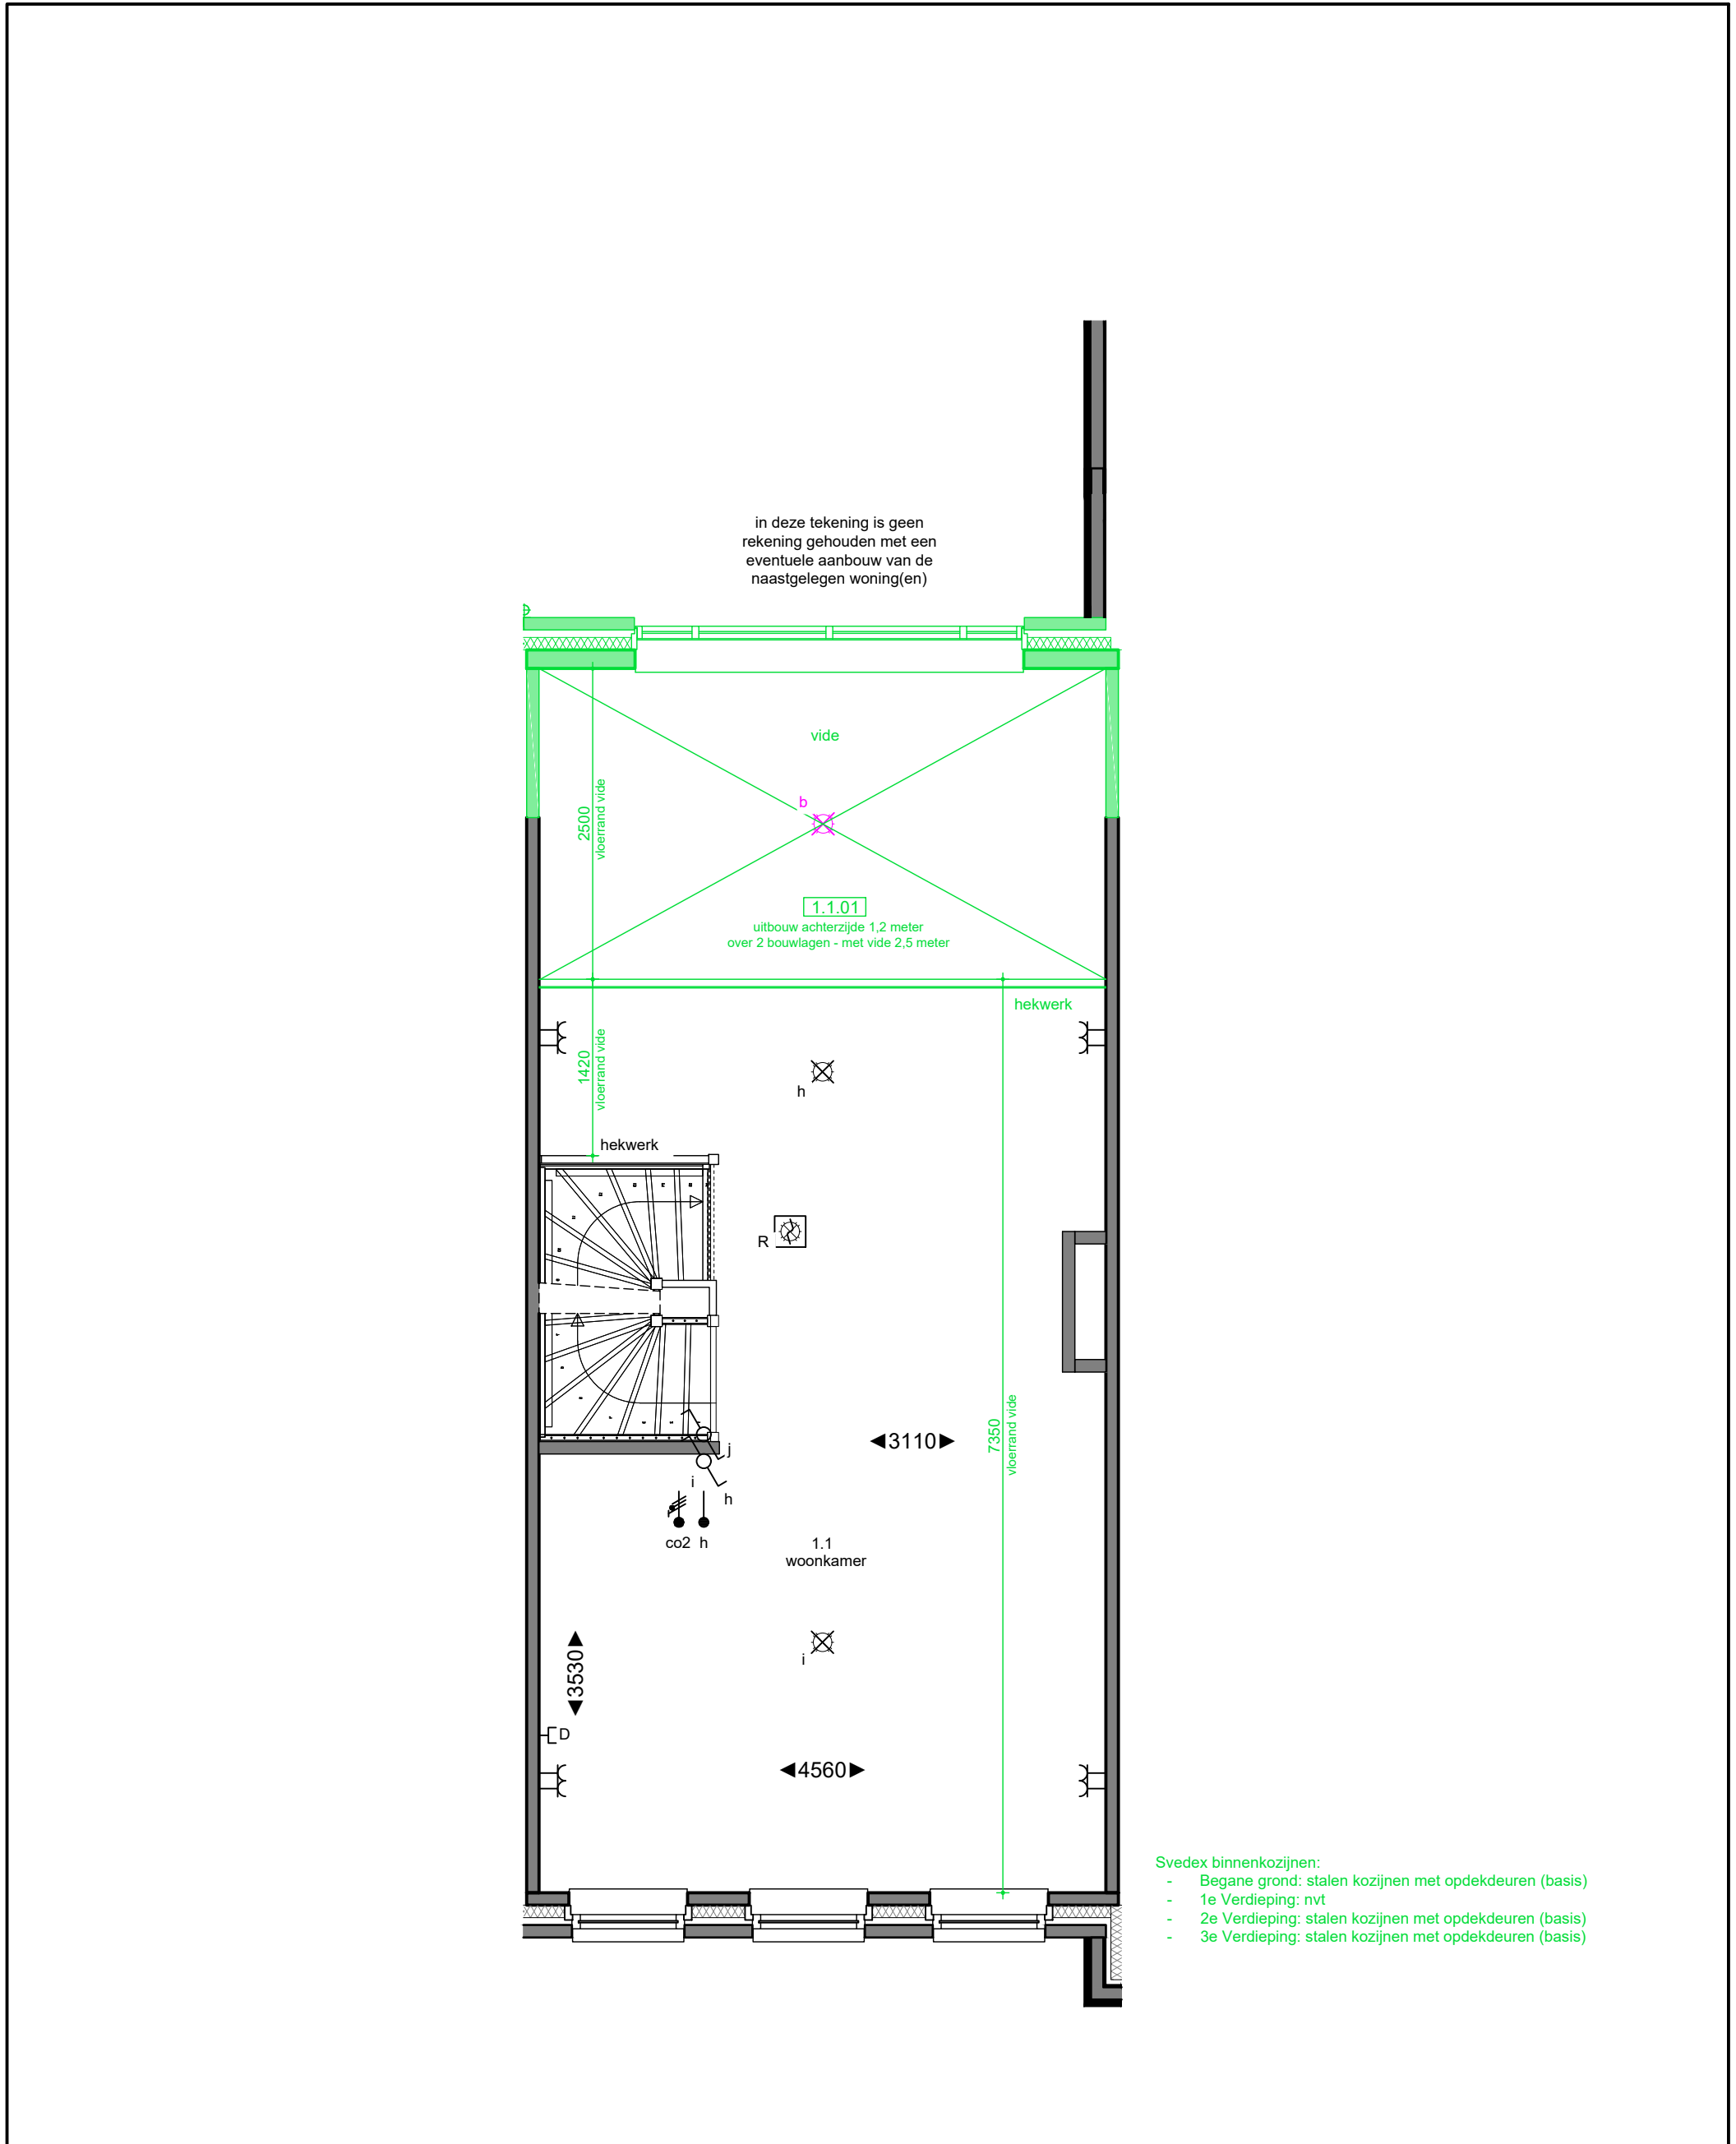


VOORLOPIG

DEFINITIEF (Ruwbouwfase)

Definitieve positie elektrapunt iom A&B nog te bepalen

DEFINITIEF (Afbouwfase)

Opmerkingen:
De aangegeven maatvoering is indicatief.
De exacte maatvoering wordt bepaald in het werk.
Definitieve positie ventilatie punten is nader te bepalen.

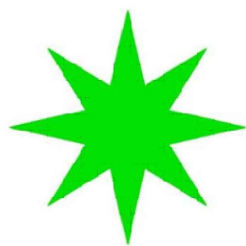

Project:
2649 NIEUW KRALINGEN - DE GROENE ZOOM I

Onderwerp:
1E VERDIEPING

Aanvullende informatie:

**NIEUW
KRALINGEN**

bouwnummer:
551


datum tekening:
18-11-2025

getekend:
WM/NC


formaat:
A3

schaal:
1:50

tekeningnummer:
02

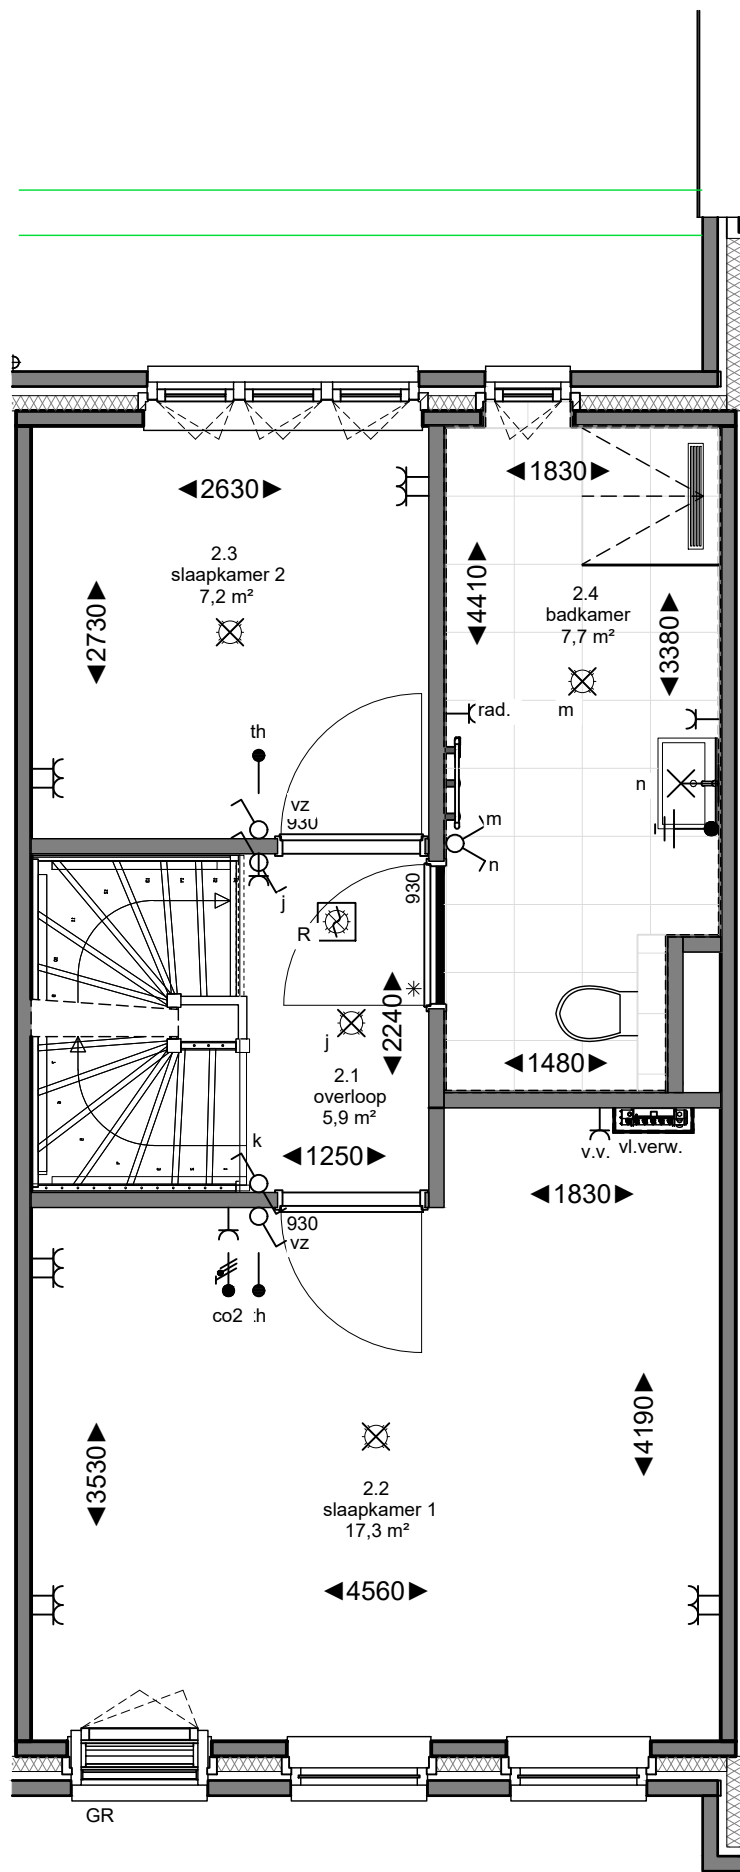

- Svedex binnenkozijnen:
- Begane grond: stalen kozijnen met opdekdeuren (basis)
 - 1e Verdieping: nvt
 - 2e Verdieping: stalen kozijnen met opdekdeuren (basis)
 - 3e Verdieping: stalen kozijnen met opdekdeuren (basis)

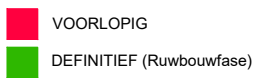

Project:
2649 NIEUW KRALINGEN - DE GROENE ZOOM I

Onderwerp:
2E VERDIEPING


Aanvullende informatie:

Opmerkingen:
De aangegeven maatvoering is indicatief.
De exacte maatvoering wordt bepaald in het werk.
Definitieve positie ventilatie punten is nader te bepalen.


NIEUW KRALINGEN bouwnummer: **551**

datum tekening: 18-11-2025 getekend: WM/NC formaat: A3

schaal: 1:50 tekeningnummer: 03

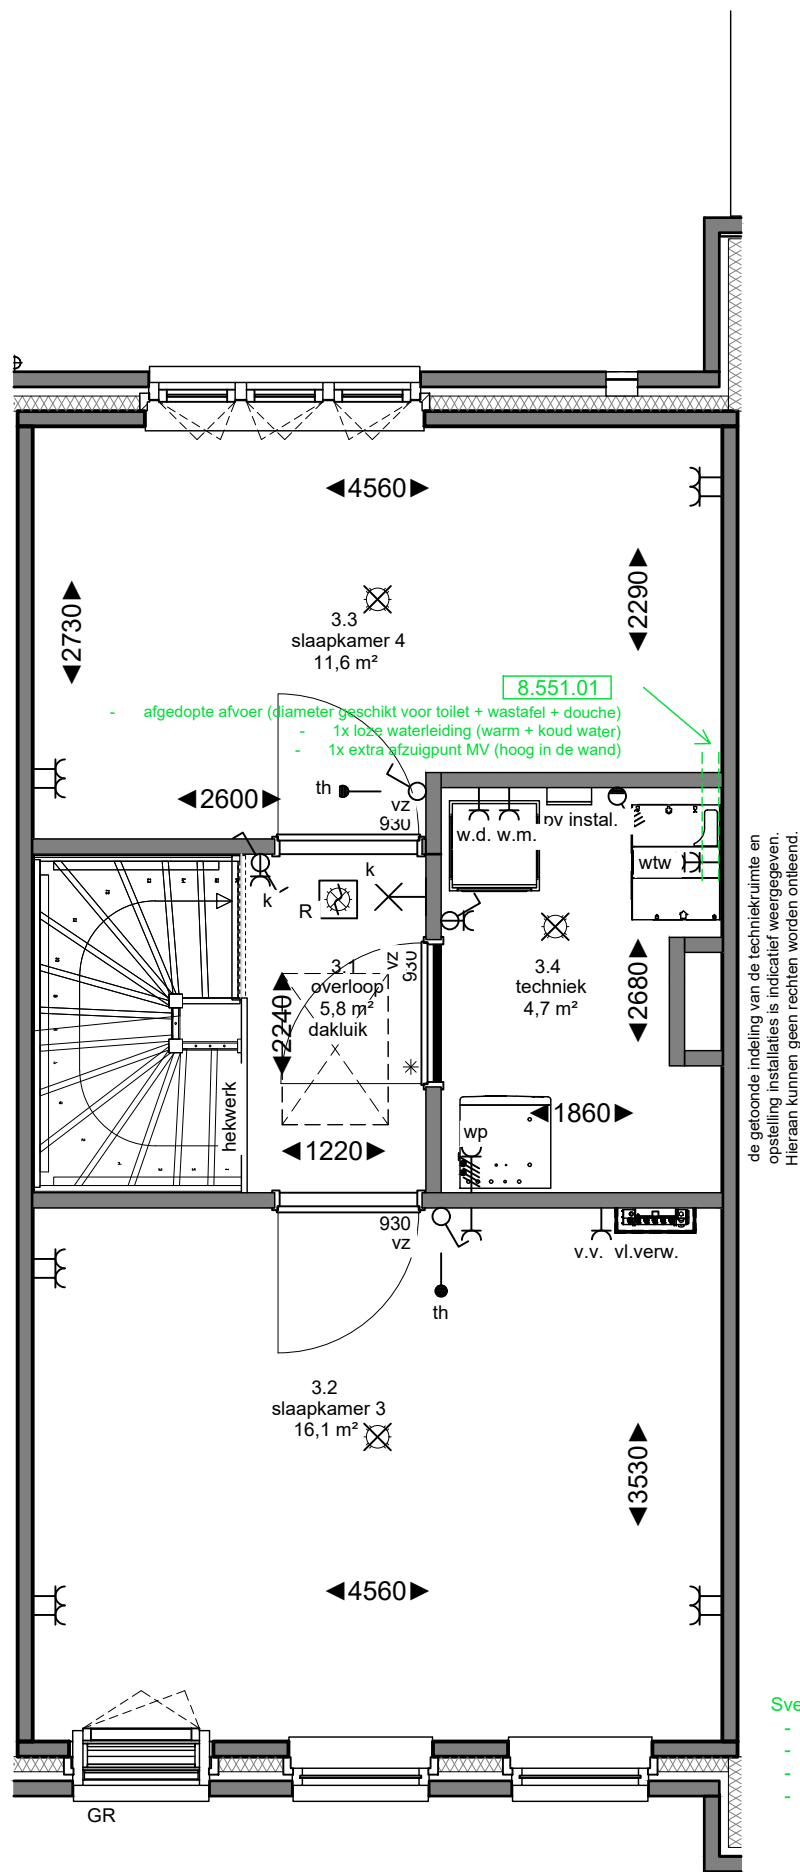

- Svedex binnenkozijnen:
- Begane grond: stalen kozijnen met opdekdeuren (basis)
 - 1e Verdieping: nvt
 - 2e Verdieping: stalen kozijnen met opdekdeuren (basis)
 - 3e Verdieping: stalen kozijnen met opdekdeuren (basis)

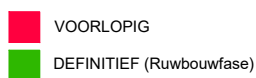

Project:
2649 NIEUW KRALINGEN - DE GROENE ZOOM I

Onderwerp:
3E VERDIEPING

Aanvullende informatie:

Opmerkingen:
De aangegeven maatvoering is indicatief.
De exacte maatvoering wordt bepaald in het werk.
Definitieve positie ventilatie punten is nader te bepalen.

NIEUW KRALINGEN bouwnummer: **551**

datum tekening: 18-11-2025 getekend: WM/NC formaat: A3

schaal: 1:50 tekeningnummer: **03**