


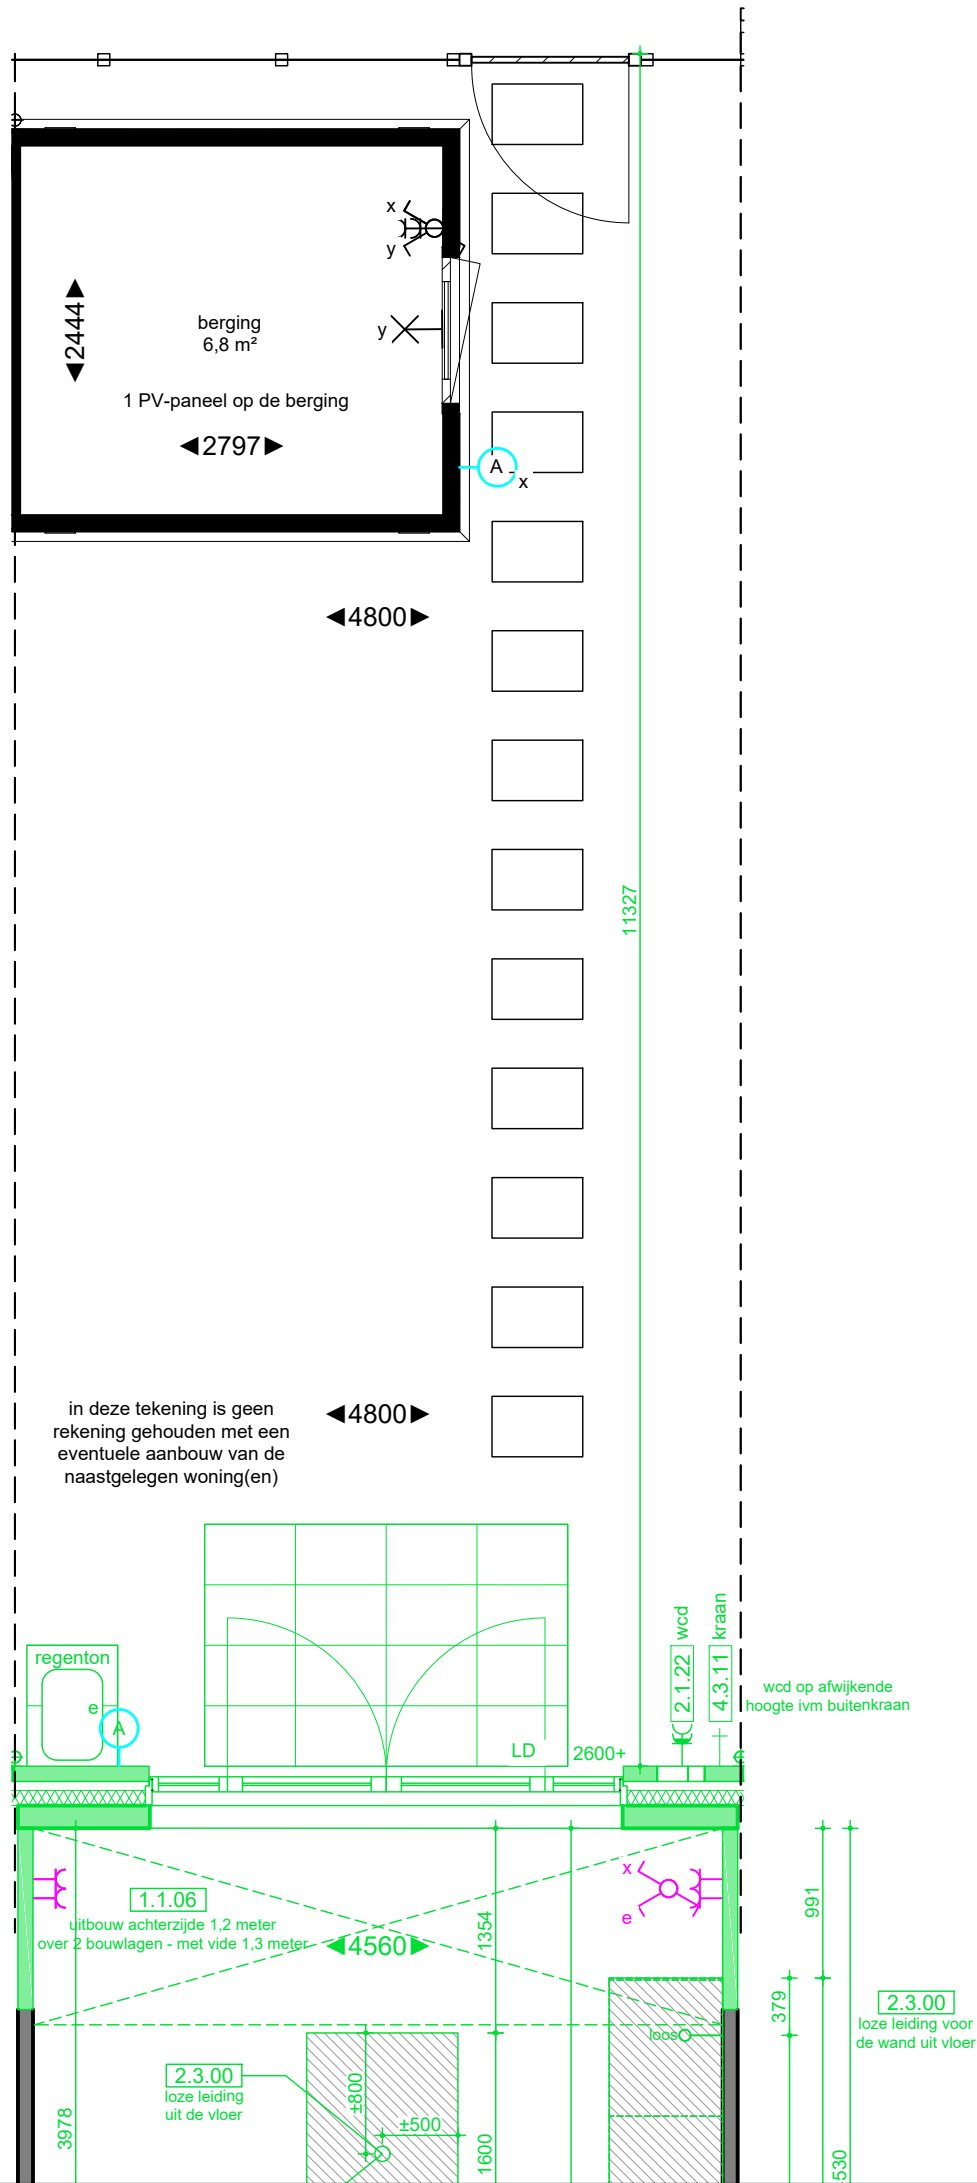


VOORLOPIG

DEFINITIEF (Ruwbouwfase)

Definitieve positie elektrapunt iom A&B nog te bepalen

DEFINITIEF (Afbouwfase)

Opmerkingen:
De aangegeven maatvoering is indicatief.
De exacte maatvoering wordt bepaald in het werk.
Definitieve positie ventilatie punten is nader te bepalen.

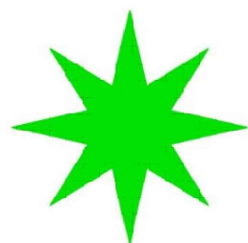

Project:
2649 NIEUW KRALINGEN - DE GROENE ZOOM I

Onderwerp:
TUIN + BERGING



Aanvullende informatie:

**NIEUW
KRALINGEN**

bouwnummer:
552

datum tekening: 18-11-2025
getekend: WM/NC
formaat: A3

schaal: 1:50
tekeningnummer: 00

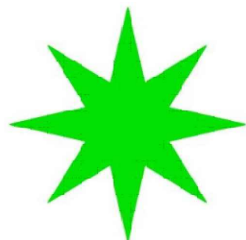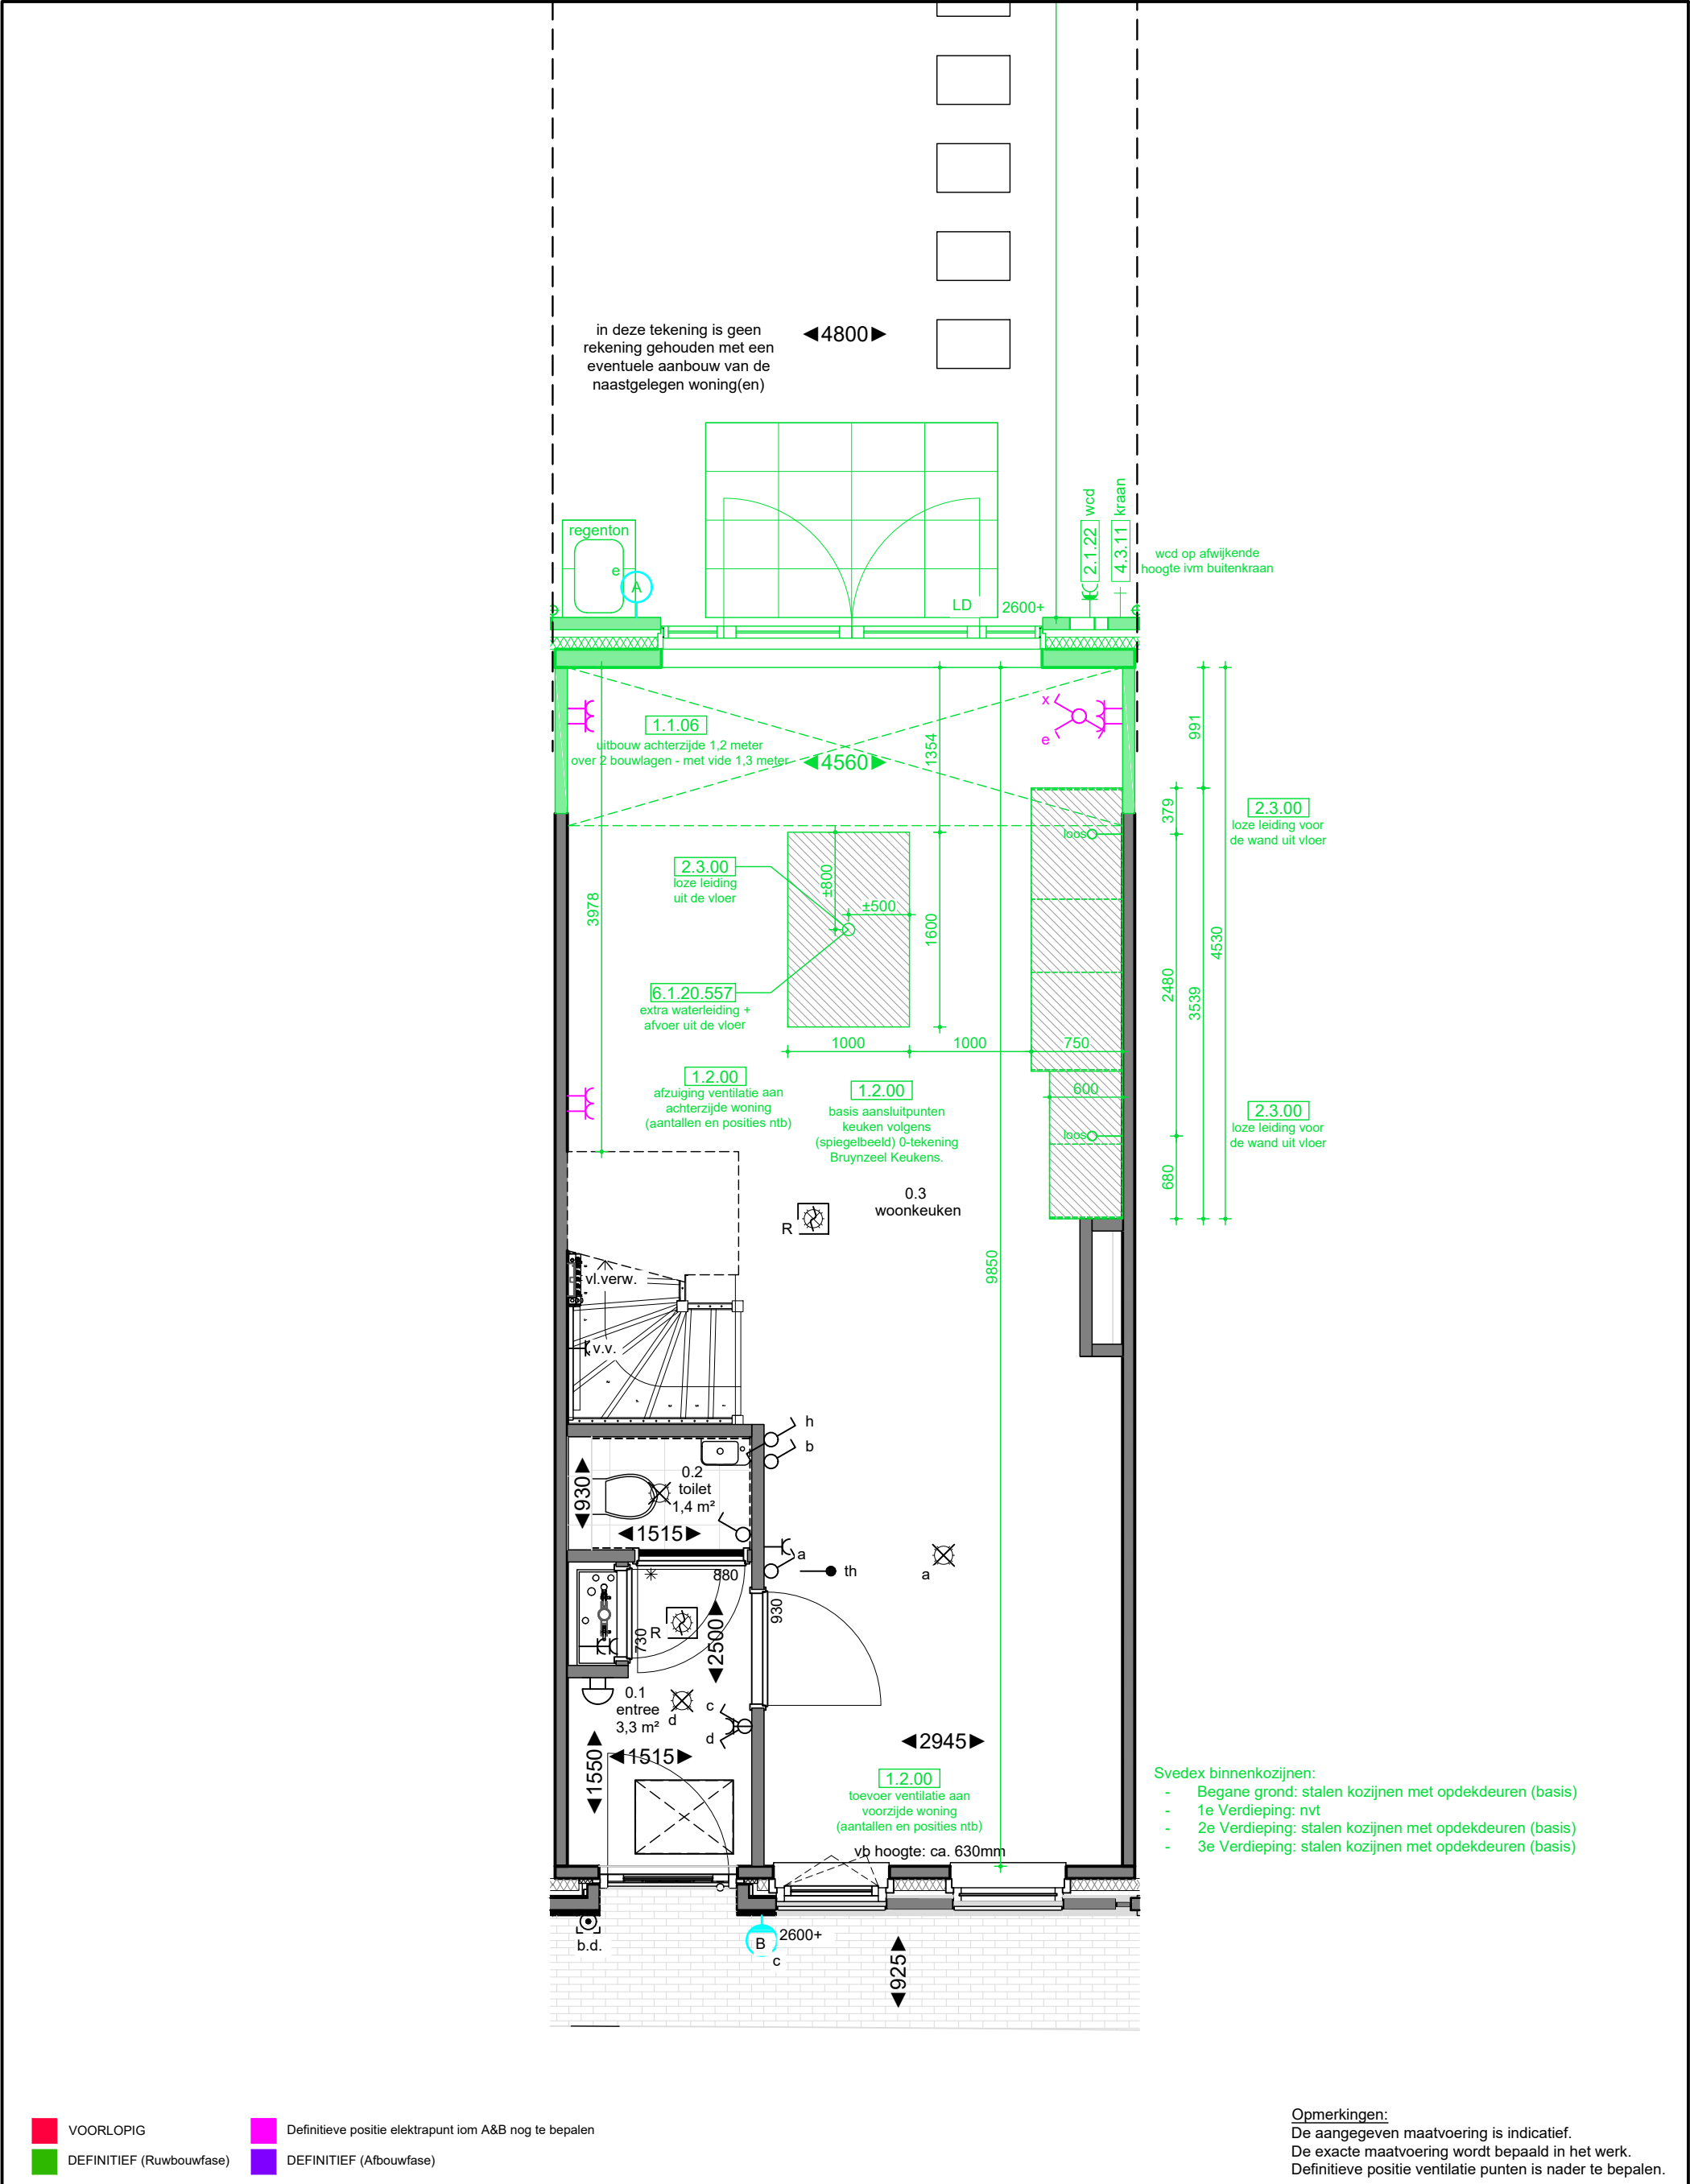

Project:
2649 NIEUW KRALINGEN - DE GROENE ZOOM I

Onderwerp:
BEGANE GROND


Aanvullende informatie:

Opmerkingen:
De aangegeven maatvoering is indicatief.
De exacte maatvoering wordt bepaald in het werk.
Definitieve positie ventilatie punten is nader te bepalen.


NIEUW KRALINGEN bouwnummer: **552**

datum tekening: 18-11-2025	getekend: WM/NC	formaat: A3
schaal: 1:50	tekeningnummer: 01	

in deze tekening is geen rekening gehouden met een eventuele aanbouw van de naastgelegen woning(en)

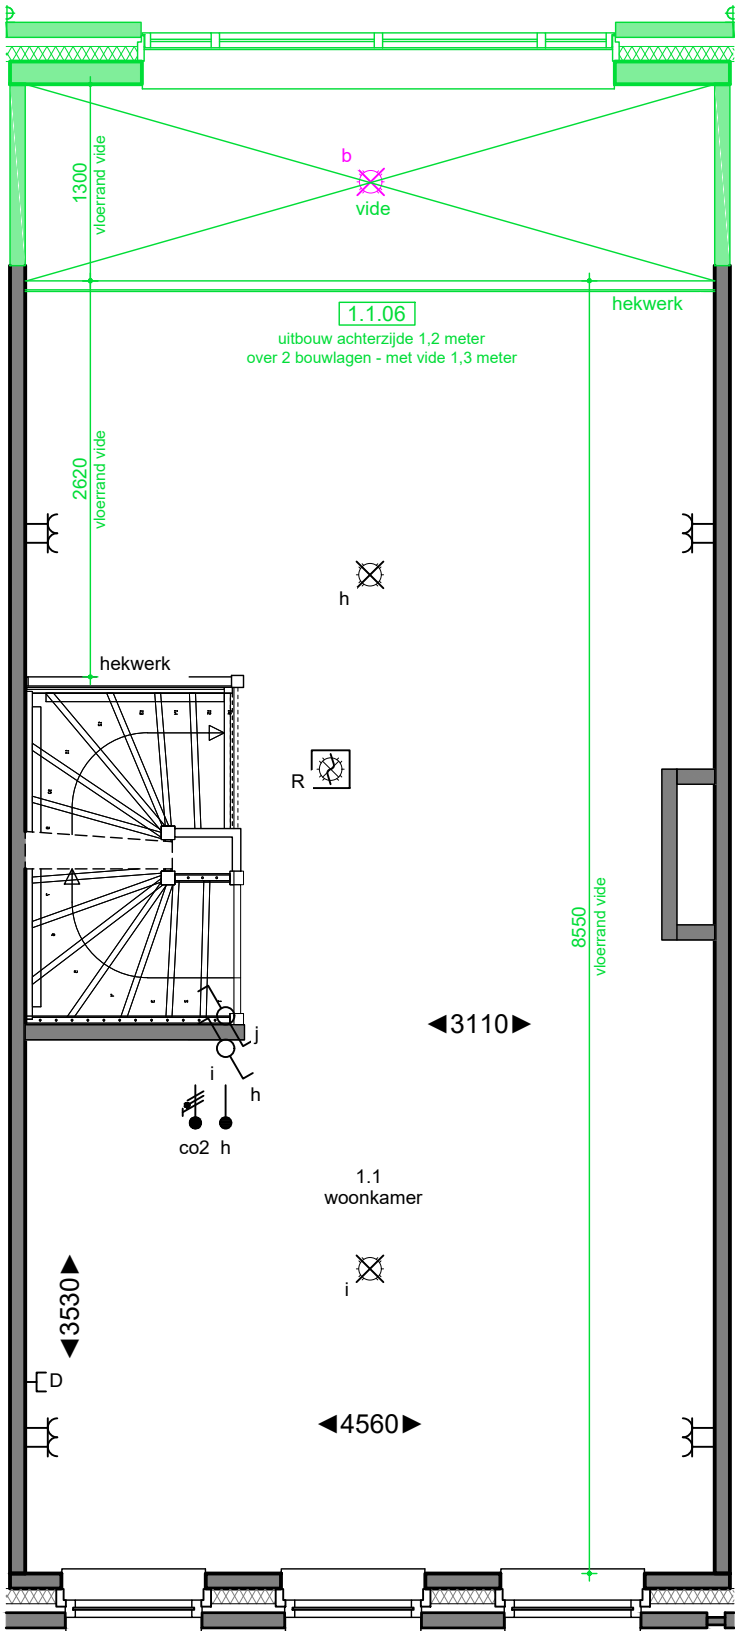


- Svedex binnenkozijnen:
- Begane grond: stalen kozijnen met opdekdeuren (basis)
 - 1e Verdieping: nvt
 - 2e Verdieping: stalen kozijnen met opdekdeuren (basis)
 - 3e Verdieping: stalen kozijnen met opdekdeuren (basis)

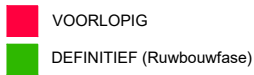

Definitieve positie elektrapunt iom A&B nog te bepalen

Opmerkingen:
De aangegeven maatvoering is indicatief.
De exacte maatvoering wordt bepaald in het werk.
Definitieve positie ventilatie punten is nader te bepalen.

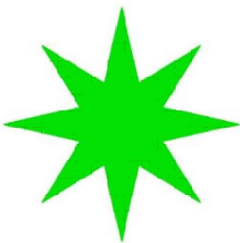

Project:
2649 NIEUW KRALINGEN - DE GROENE ZOOM I

Onderwerp:
1E VERDIEPING


Aanvullende informatie:

**NIEUW
KRALINGEN**


bouwnummer:
552

datum tekening: 18-11-2025 getekend: WM/NC formaat: A3

schaal: 1:50 tekeningnummer: 02

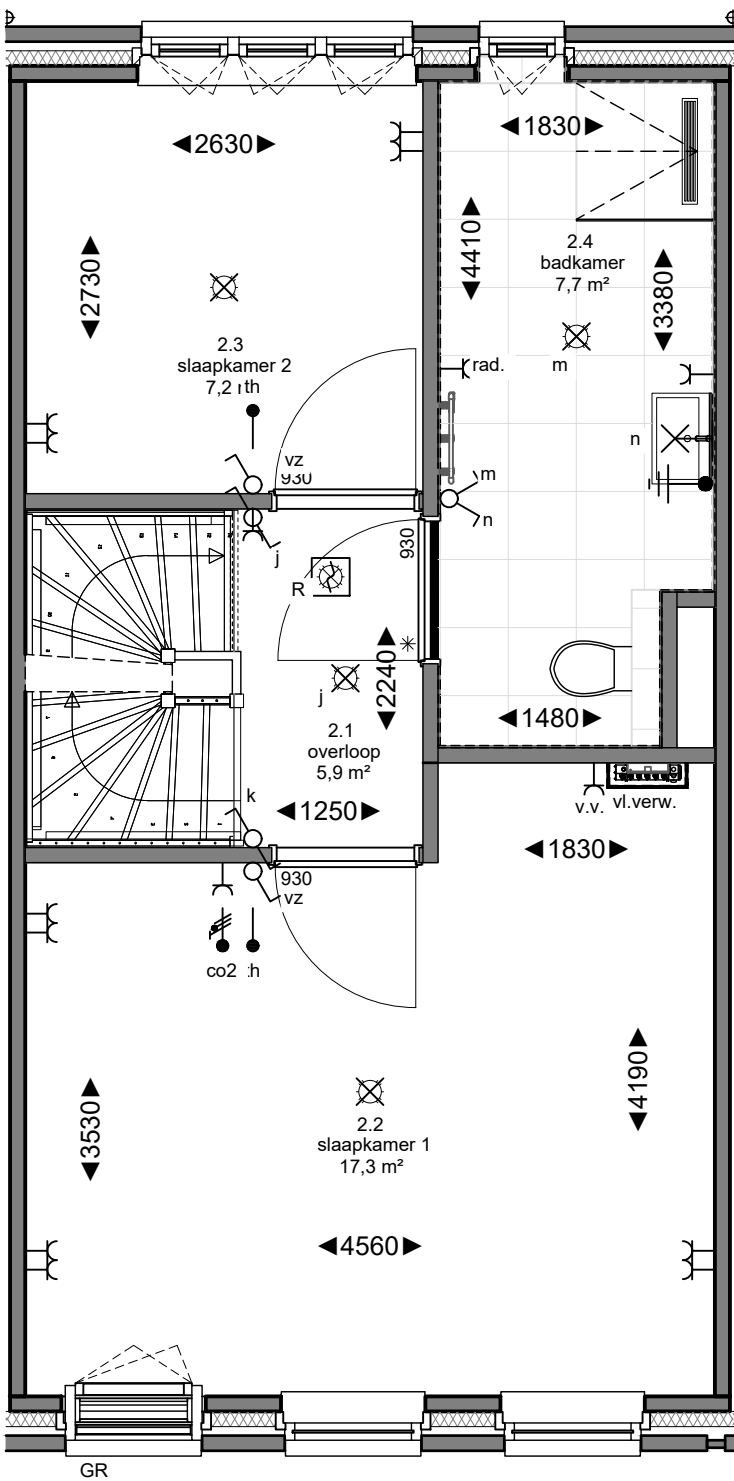


- Svedex binnenkozijnen:
- Begane grond: stalen kozijnen met opdekdeuren (basis)
 - 1e Verdieping: nvt
 - 2e Verdieping: stalen kozijnen met opdekdeuren (basis)
 - 3e Verdieping: stalen kozijnen met opdekdeuren (basis)

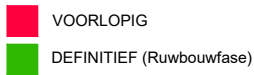

Definitieve positie elektrapunt iom A&B nog te bepalen

Opmerkingen:
De aangegeven maatvoering is indicatief.
De exacte maatvoering wordt bepaald in het werk.
Definitieve positie ventilatie punten is nader te bepalen.

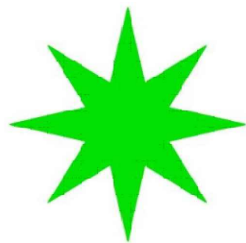

Project:
2649 NIEUW KRALINGEN - DE GROENE ZOOM I


Onderwerp:
2E VERDIEPING

Aanvullende informatie:

bouwnummer:
552

datum tekening: 18-11-2025
getekend: WM/NC
formaat: A3

schaal: 1:50
tekeningnummer: 03

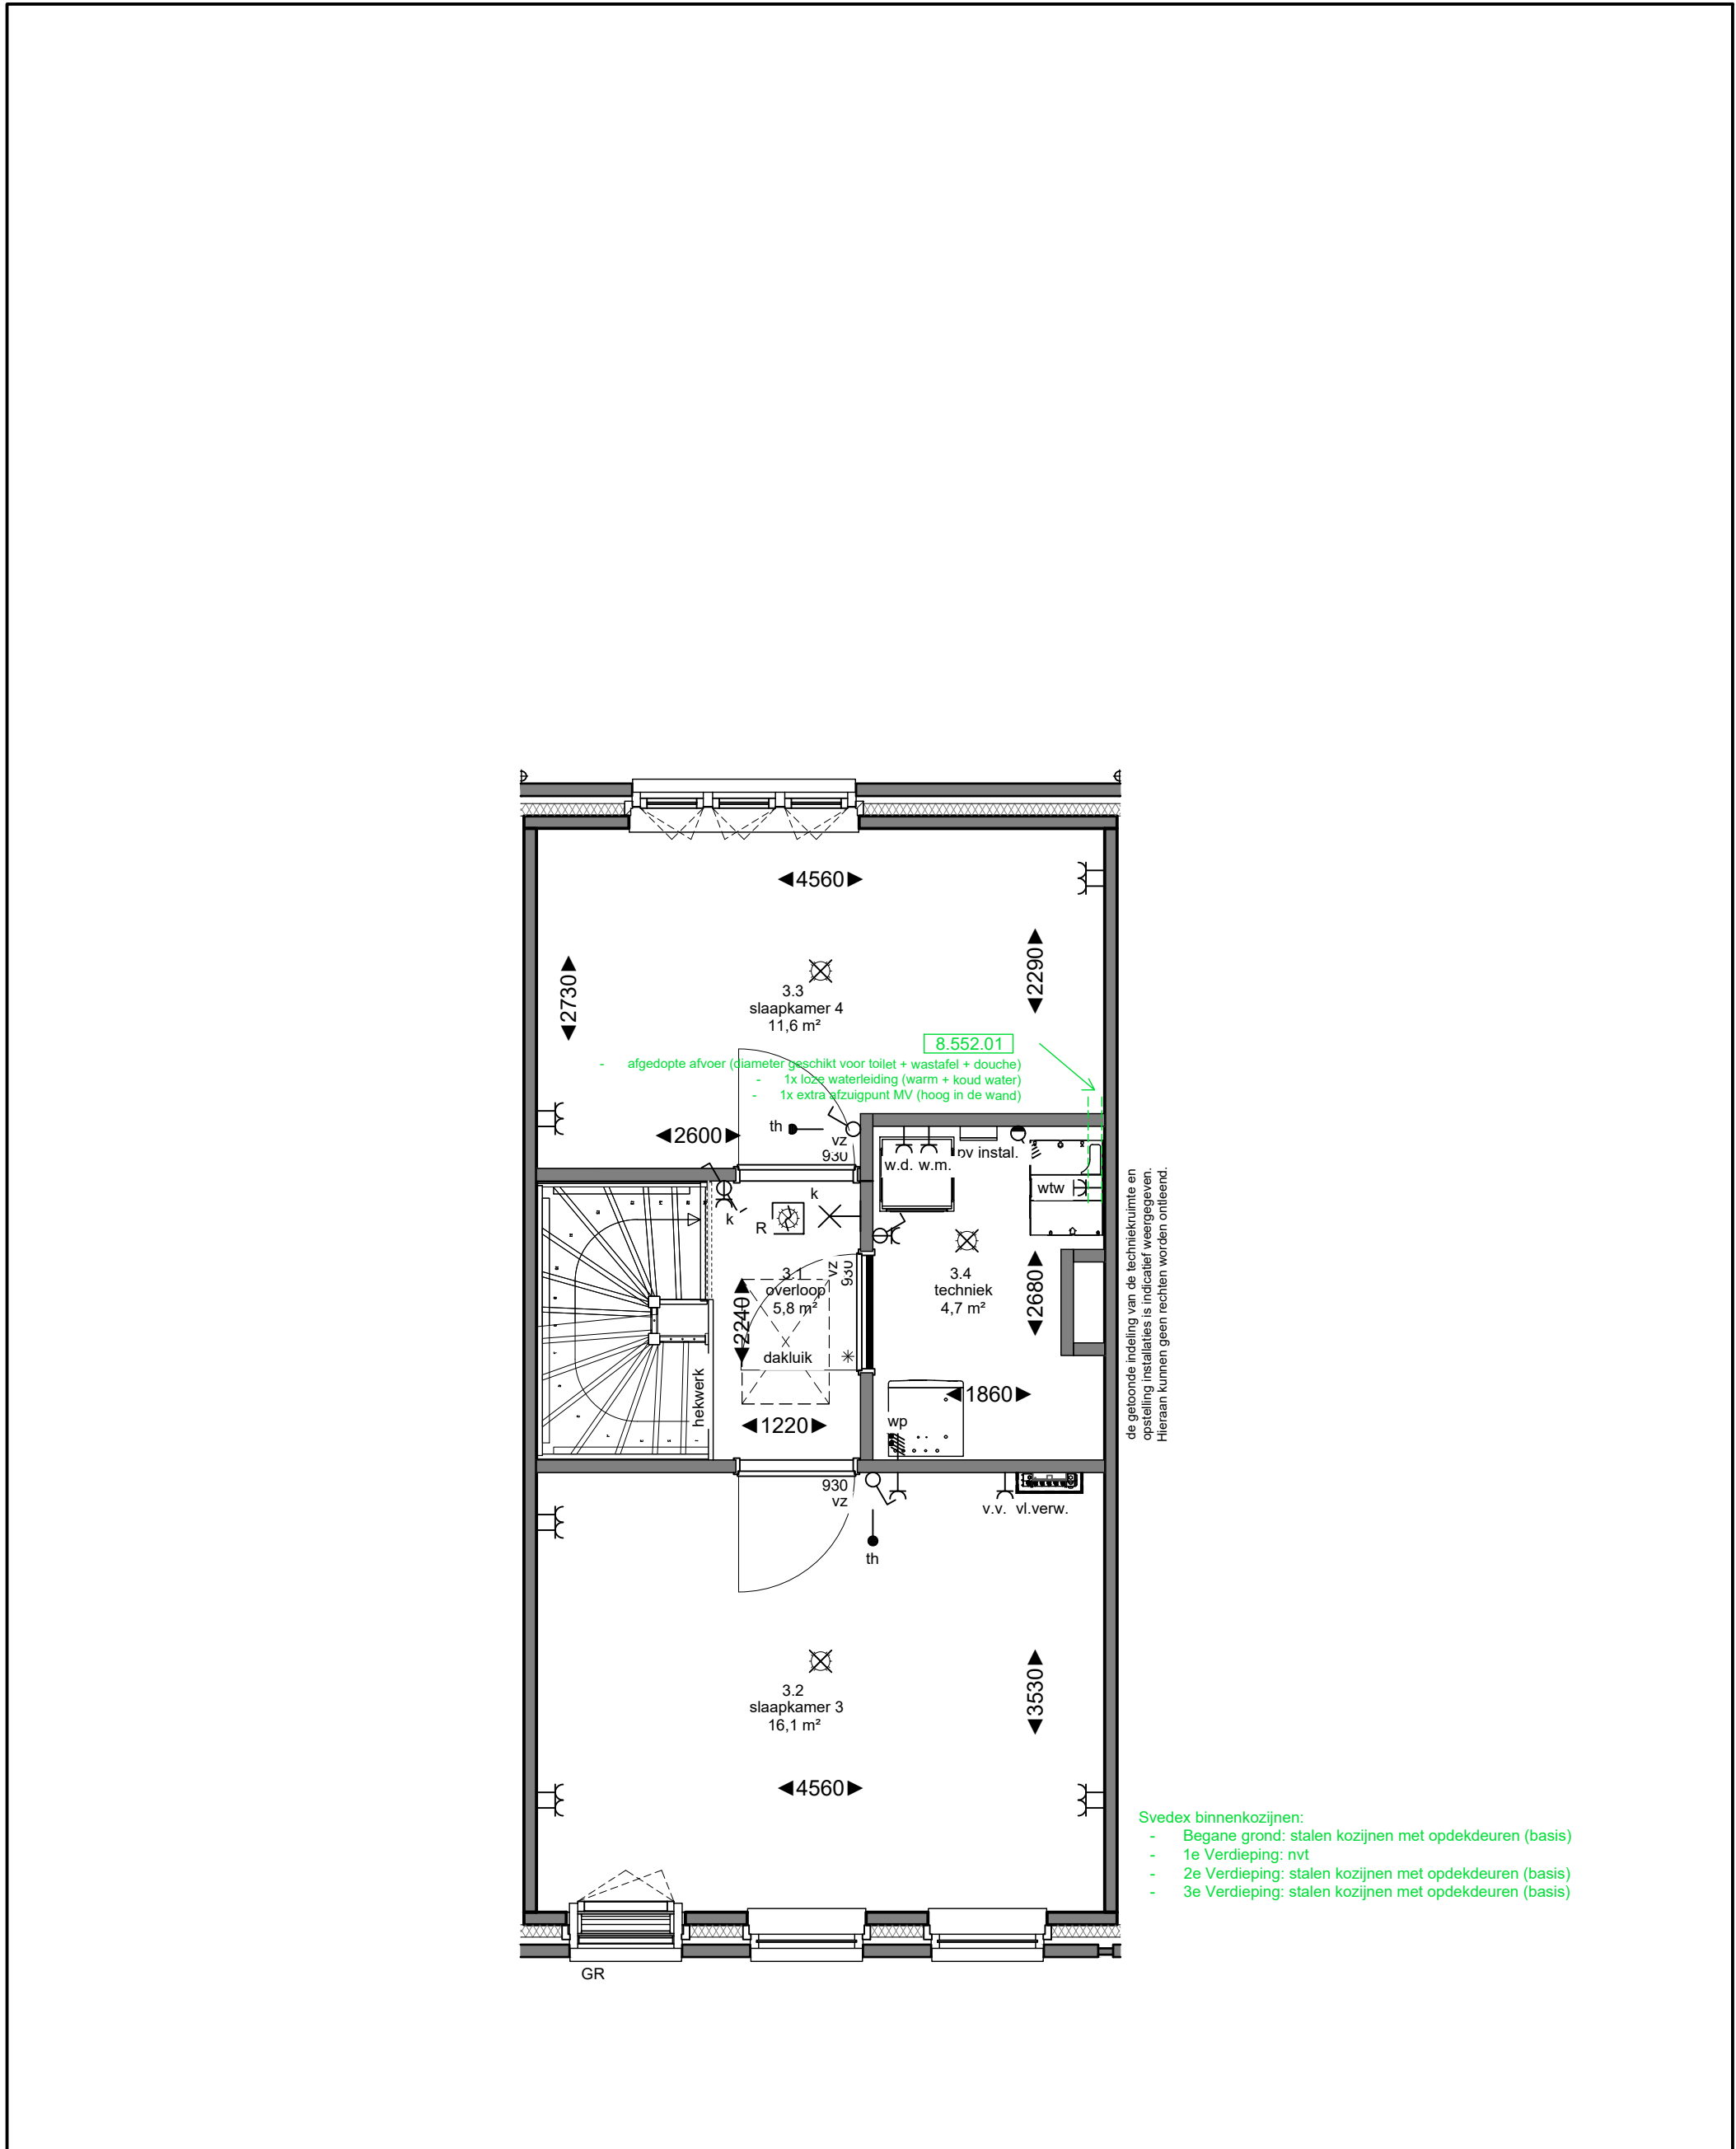


VOORLOPIG

DEFINITIEF (Ruwbouwfase)

Definitieve positie elektrapunt iom A&B nog te bepalen

DEFINITIEF (Afbouwfase)

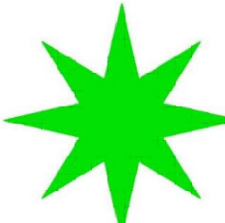

Project:

2649 NIEUW KRALINGEN - DE GROENE ZOOM I

Onderwerp:

3E VERDIEPING

Aanvullende informatie:

NIEUW

KRALINGEN

datum tekening:

18-11-2025

getekend:

WM/NC

formaat:

A3

schaal:

1:50

tekeningnummer:

03

bouwnummer:

552

Opmerkingen:

De aangegeven maatvoering is indicatief.
De exacte maatvoering wordt bepaald in het werk.
Definitieve positie ventilatie punten is nader te bepalen.

Deze tekening is uitsluitend bedoeld om de gekozen opties weer te geven. Bij tegenstrijdigheden tussen deze koperskeuzetekening en de contractstukken prevaleren de contractstukken