



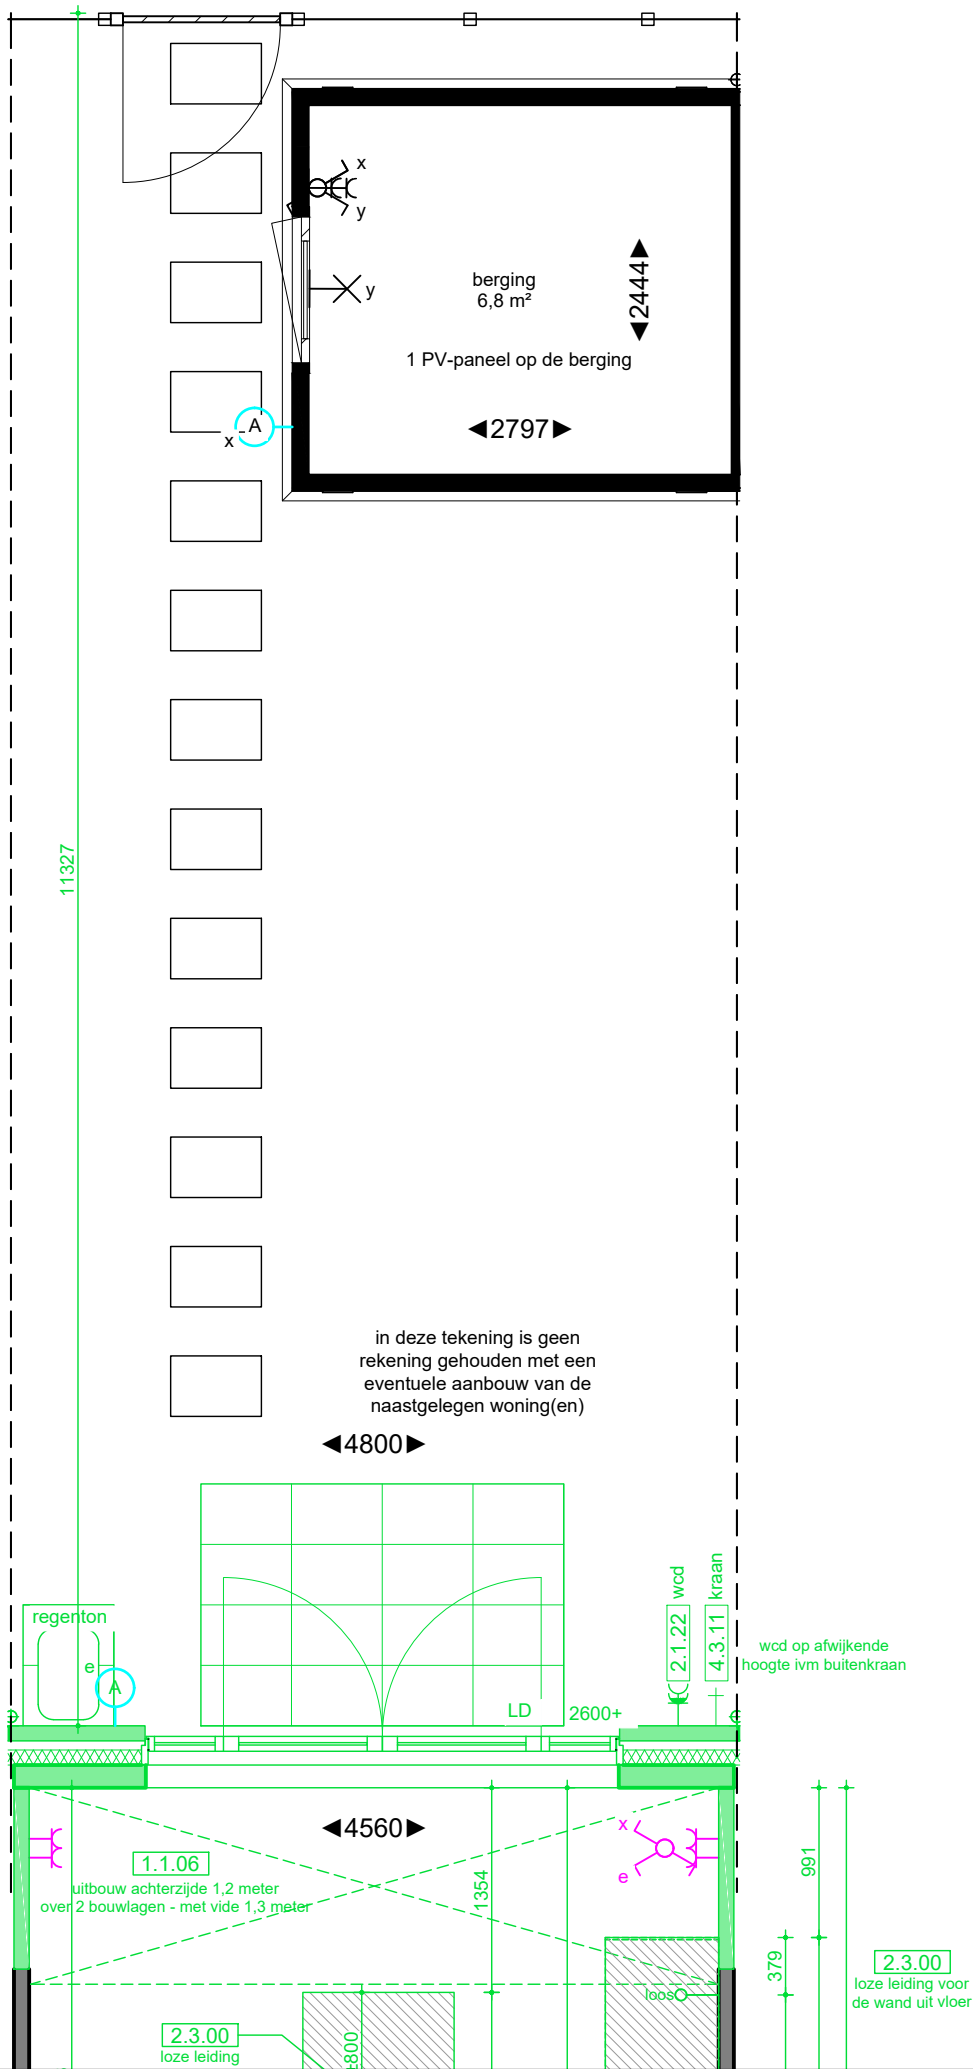

- VOORLOPIG
- Definitieve positie elektrapunt iom A&B nog te bepalen
- DEFINITIEF (Ruwbouwfase)
- DEFINITIEF (Afbouwfase)

Opmerkingen:
De aangegeven maatvoering is indicatief.
De exacte maatvoering wordt bepaald in het werk.
Definitieve positie ventilatie punten is nader te bepalen.

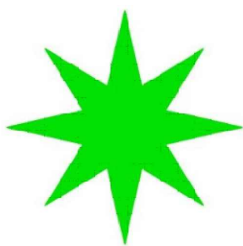

Project:
2649 NIEUW KRALINGEN - DE GROENE ZOOM I

Onderwerp:
TUIN + BERGING


Aanvullende informatie:

**NIEUW
KRALINGEN**

bouwnummer:
553

datum tekening: 18-11-2025 getekend: WM/NC formaat: A3


schaal: 1:50 tekeningnummer: 00

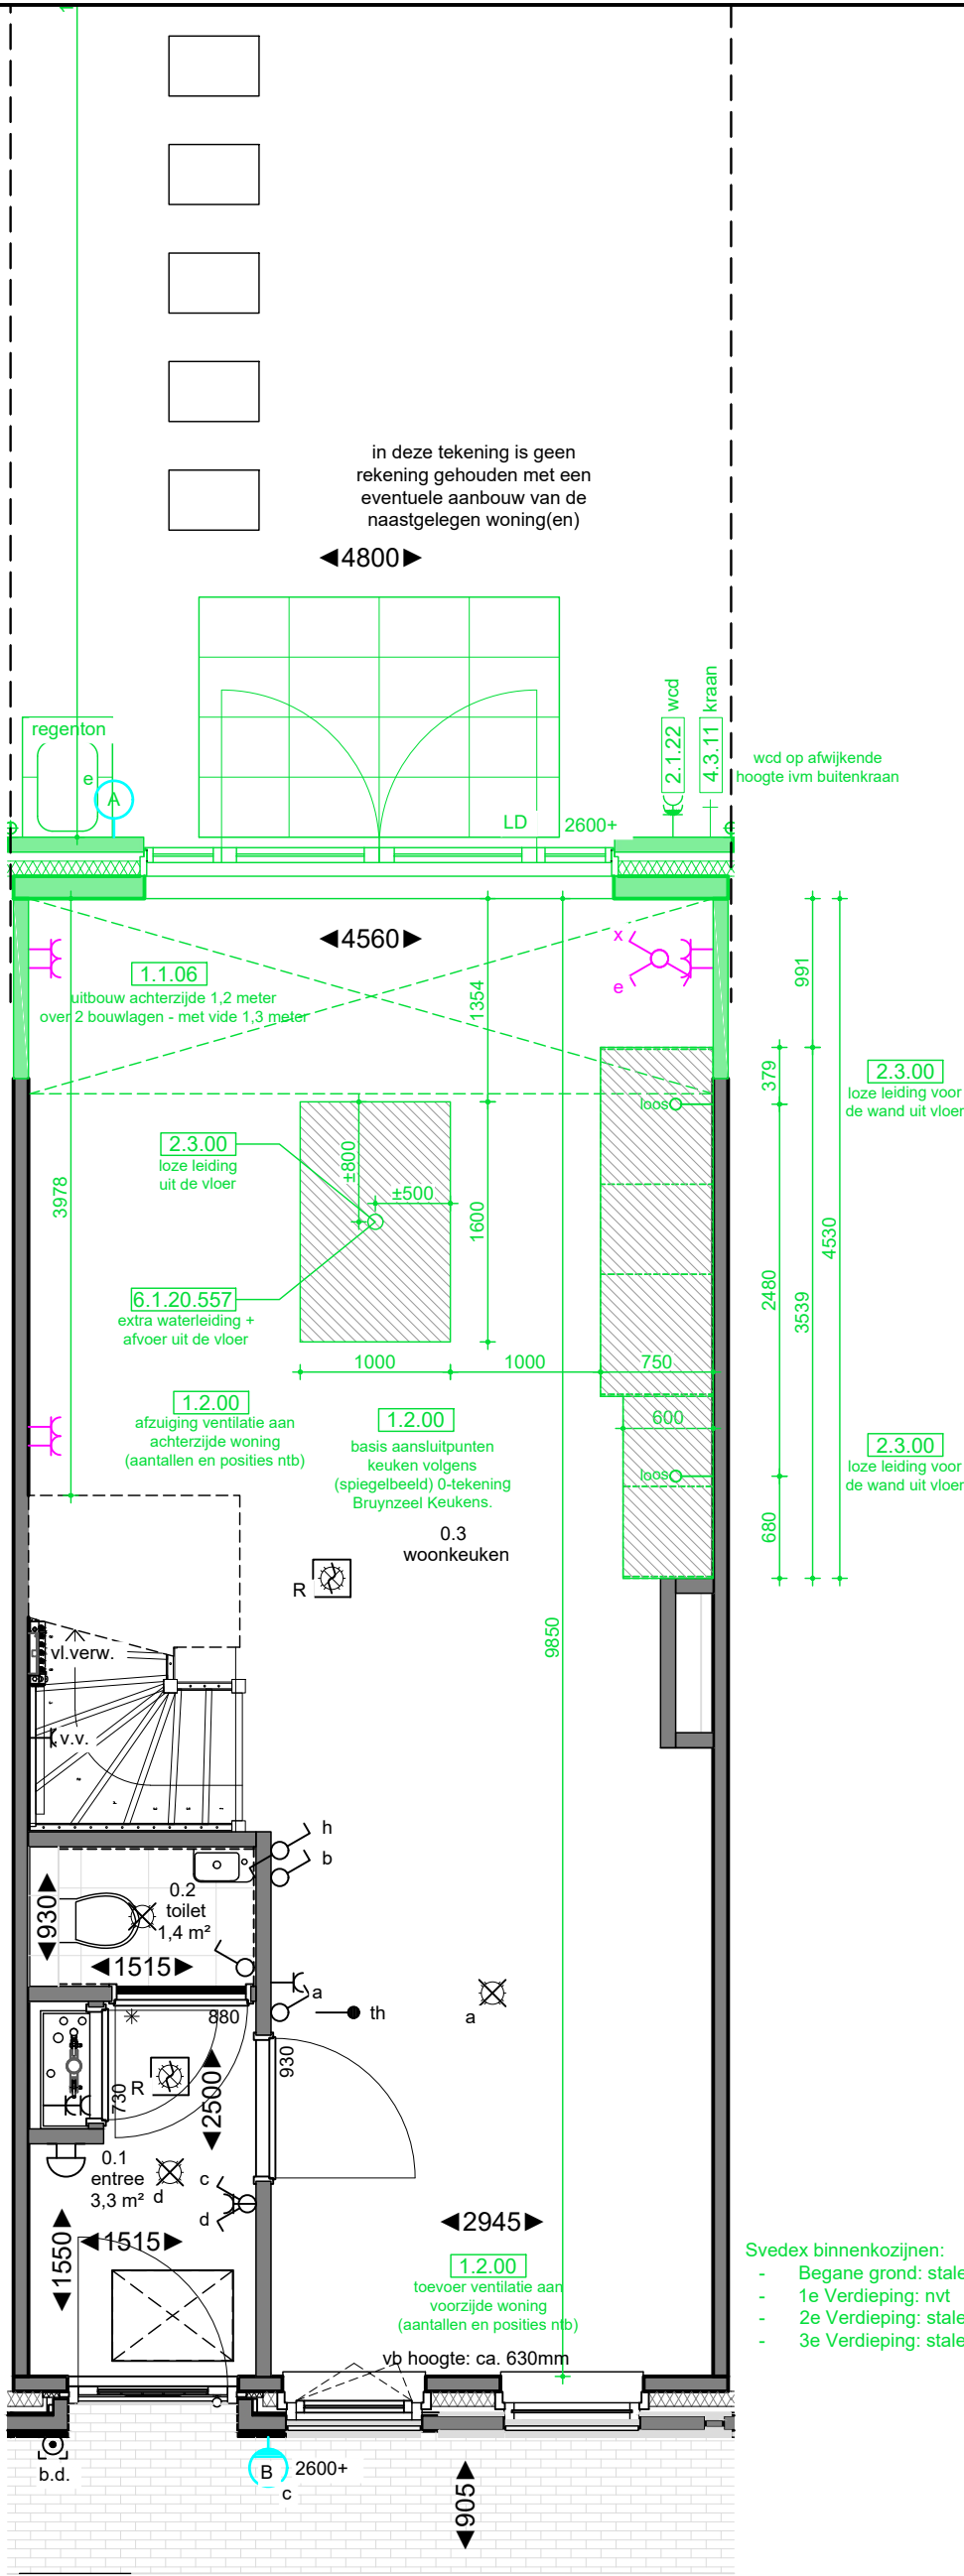

- Svedex binnenkozijnen:
- Begane grond: stalen kozijnen met opdekdeuren (basis)
 - 1e Verdieping: nvt
 - 2e Verdieping: stalen kozijnen met opdekdeuren (basis)
 - 3e Verdieping: stalen kozijnen met opdekdeuren (basis)

- VOORLOPIG
- Definitieve positie elektrapunt iom A&B nog te bepalen
- DEFINITIEF (Ruwbouwfase)
- DEFINITIEF (Afbouwfase)

Opmerkingen:
De aangegeven maatvoering is indicatief.
De exacte maatvoering wordt bepaald in het werk.
Definitieve positie ventilatie punten is nader te bepalen.

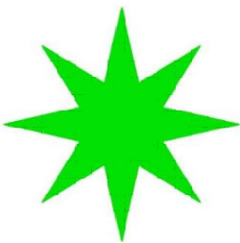

Project:
2649 NIEUW KRALINGEN - DE GROENE ZOOM I


Onderwerp:
BEGANE GROND

Aanvullende informatie:

bouwnummer:
553

datum tekening: 18-11-2025
getekend: WM/NC
formaat: A3

schaal: 1:50
tekeningnummer: 01

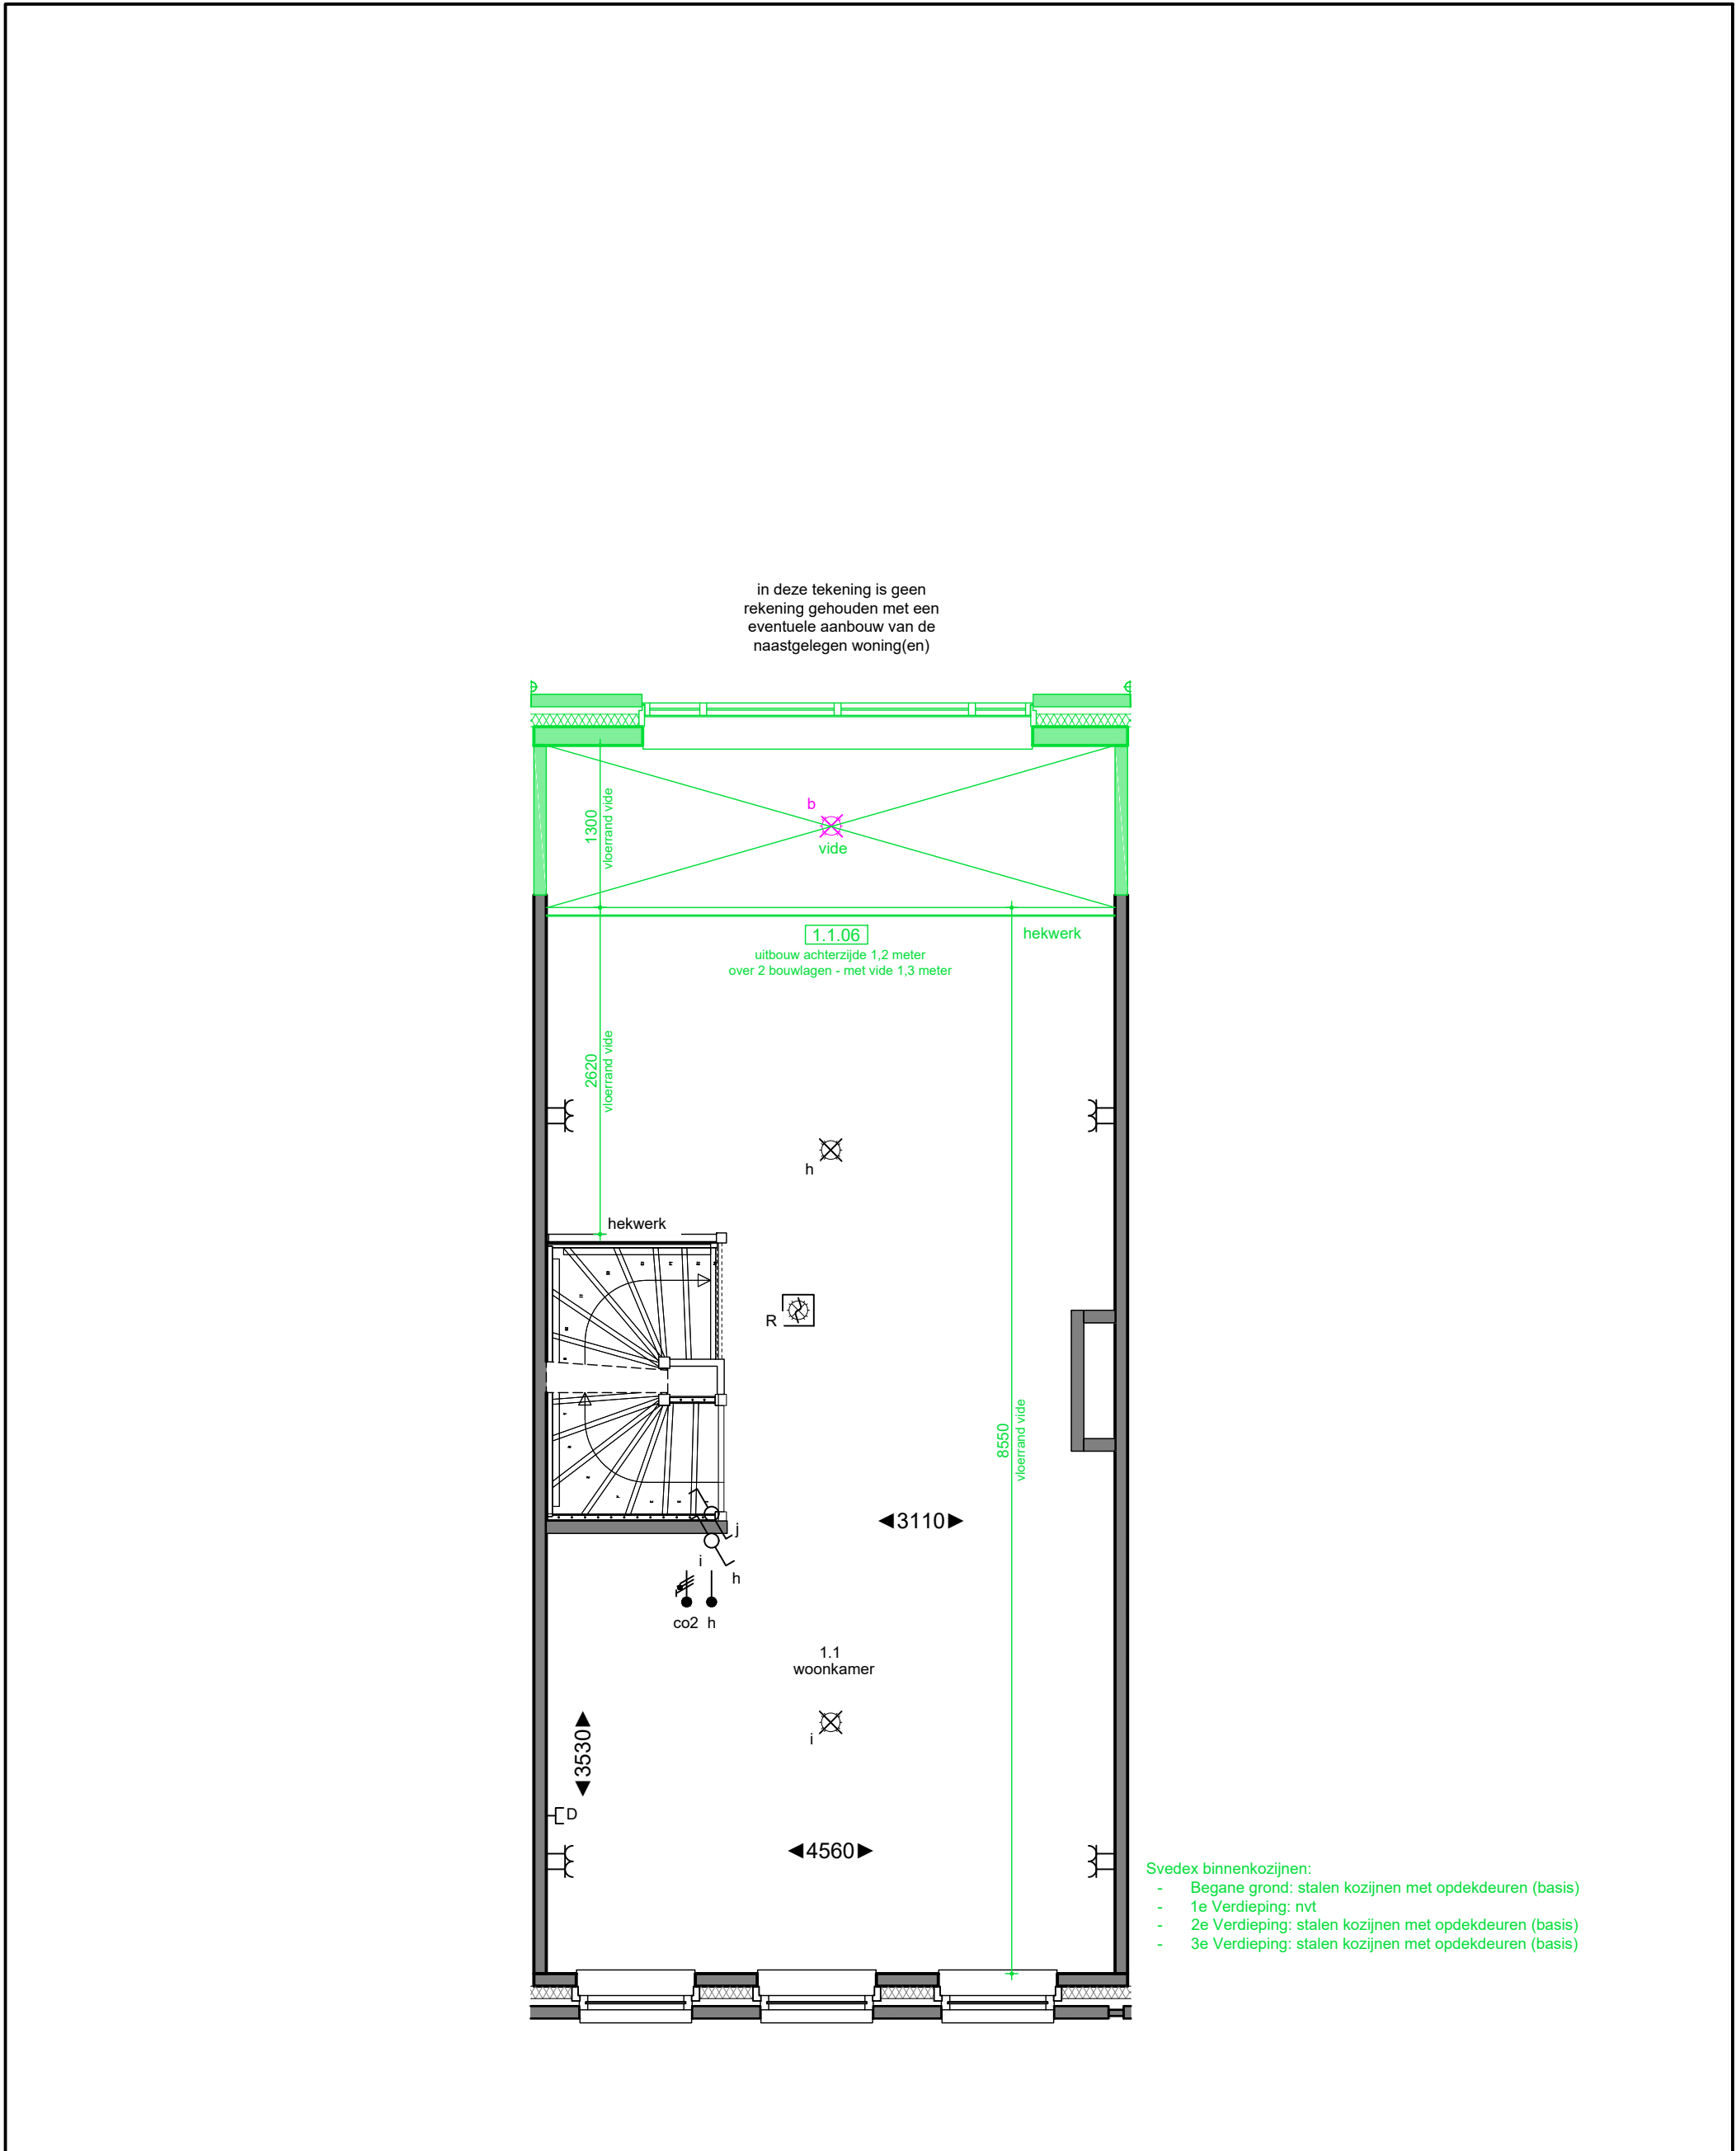

VOORLOPIG

DEFINITIEF (Ruwbouwfase)

Definitieve positie elektrapunt iom A&B nog te bepalen

DEFINITIEF (Afbouwfase)

Opmerkingen:
De aangegeven maatvoering is indicatief.
De exacte maatvoering wordt bepaald in het werk.
Definitieve positie ventilatie punten is nader te bepalen.

2649 NIEUW KRALINGEN - DE GROENE ZOOM I

1E VERDIEPING

Aanvullende informatie:

NIEUW

KRALINGEN

datum tekening:
18-11-2025

getekend:
WM/NC


schaal:
1:50

bouwnummer:
553

formaat:
A3

tekeningnummer:
02

Deze tekening is uitsluitend bedoeld om de gekozen opties weer te geven. Bij tegenstrijdigheden tussen deze koperskeuzetekening en de contractstukken prevaleren de contractstukken

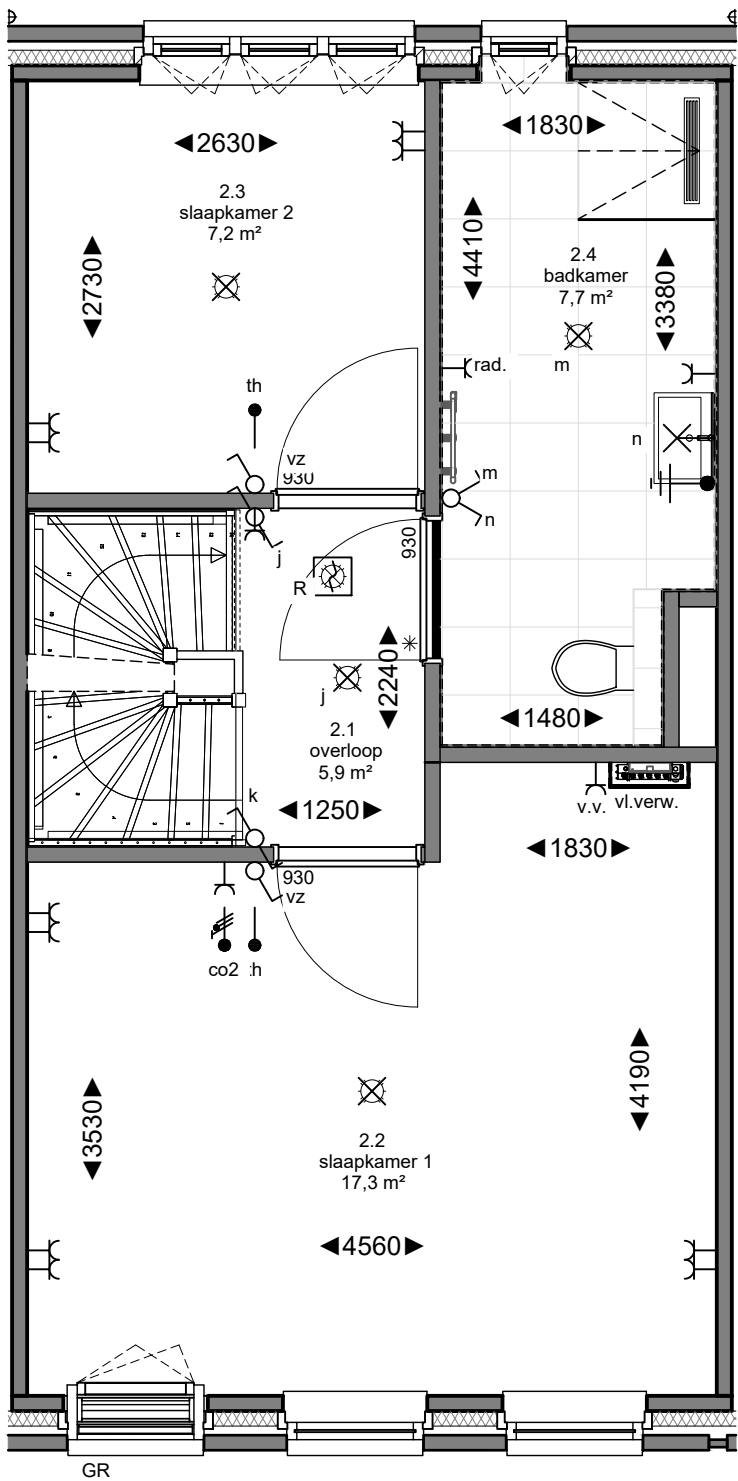

- Svedex binnenkozijnen:
- Begane grond: stalen kozijnen met opdekdeuren (basis)
 - 1e Verdieping: nvt
 - 2e Verdieping: stalen kozijnen met opdekdeuren (basis)
 - 3e Verdieping: stalen kozijnen met opdekdeuren (basis)


VOORLOPIG

DEFINITIEF (Ruwbouwfase)

Definitieve positie elektrapunt iom A&B nog te bepalen

DEFINITIEF (Afbouwfase)

Opmerkingen:
De aangegeven maatvoering is indicatief.
De exacte maatvoering wordt bepaald in het werk.
Definitieve positie ventilatie punten is nader te bepalen.

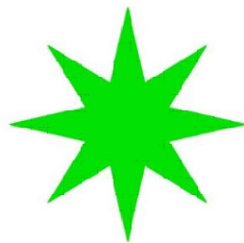

Project:
2649 NIEUW KRALINGEN - DE GROENE ZOOM I


Onderwerp:
2E VERDIEPING

Aanvullende informatie:

NIEUW KRALINGEN bouwnummer: **553**

datum tekening: 18-11-2025 getekend: WM/NC formaat: A3

schaal: 1:50 tekeningnummer: 03

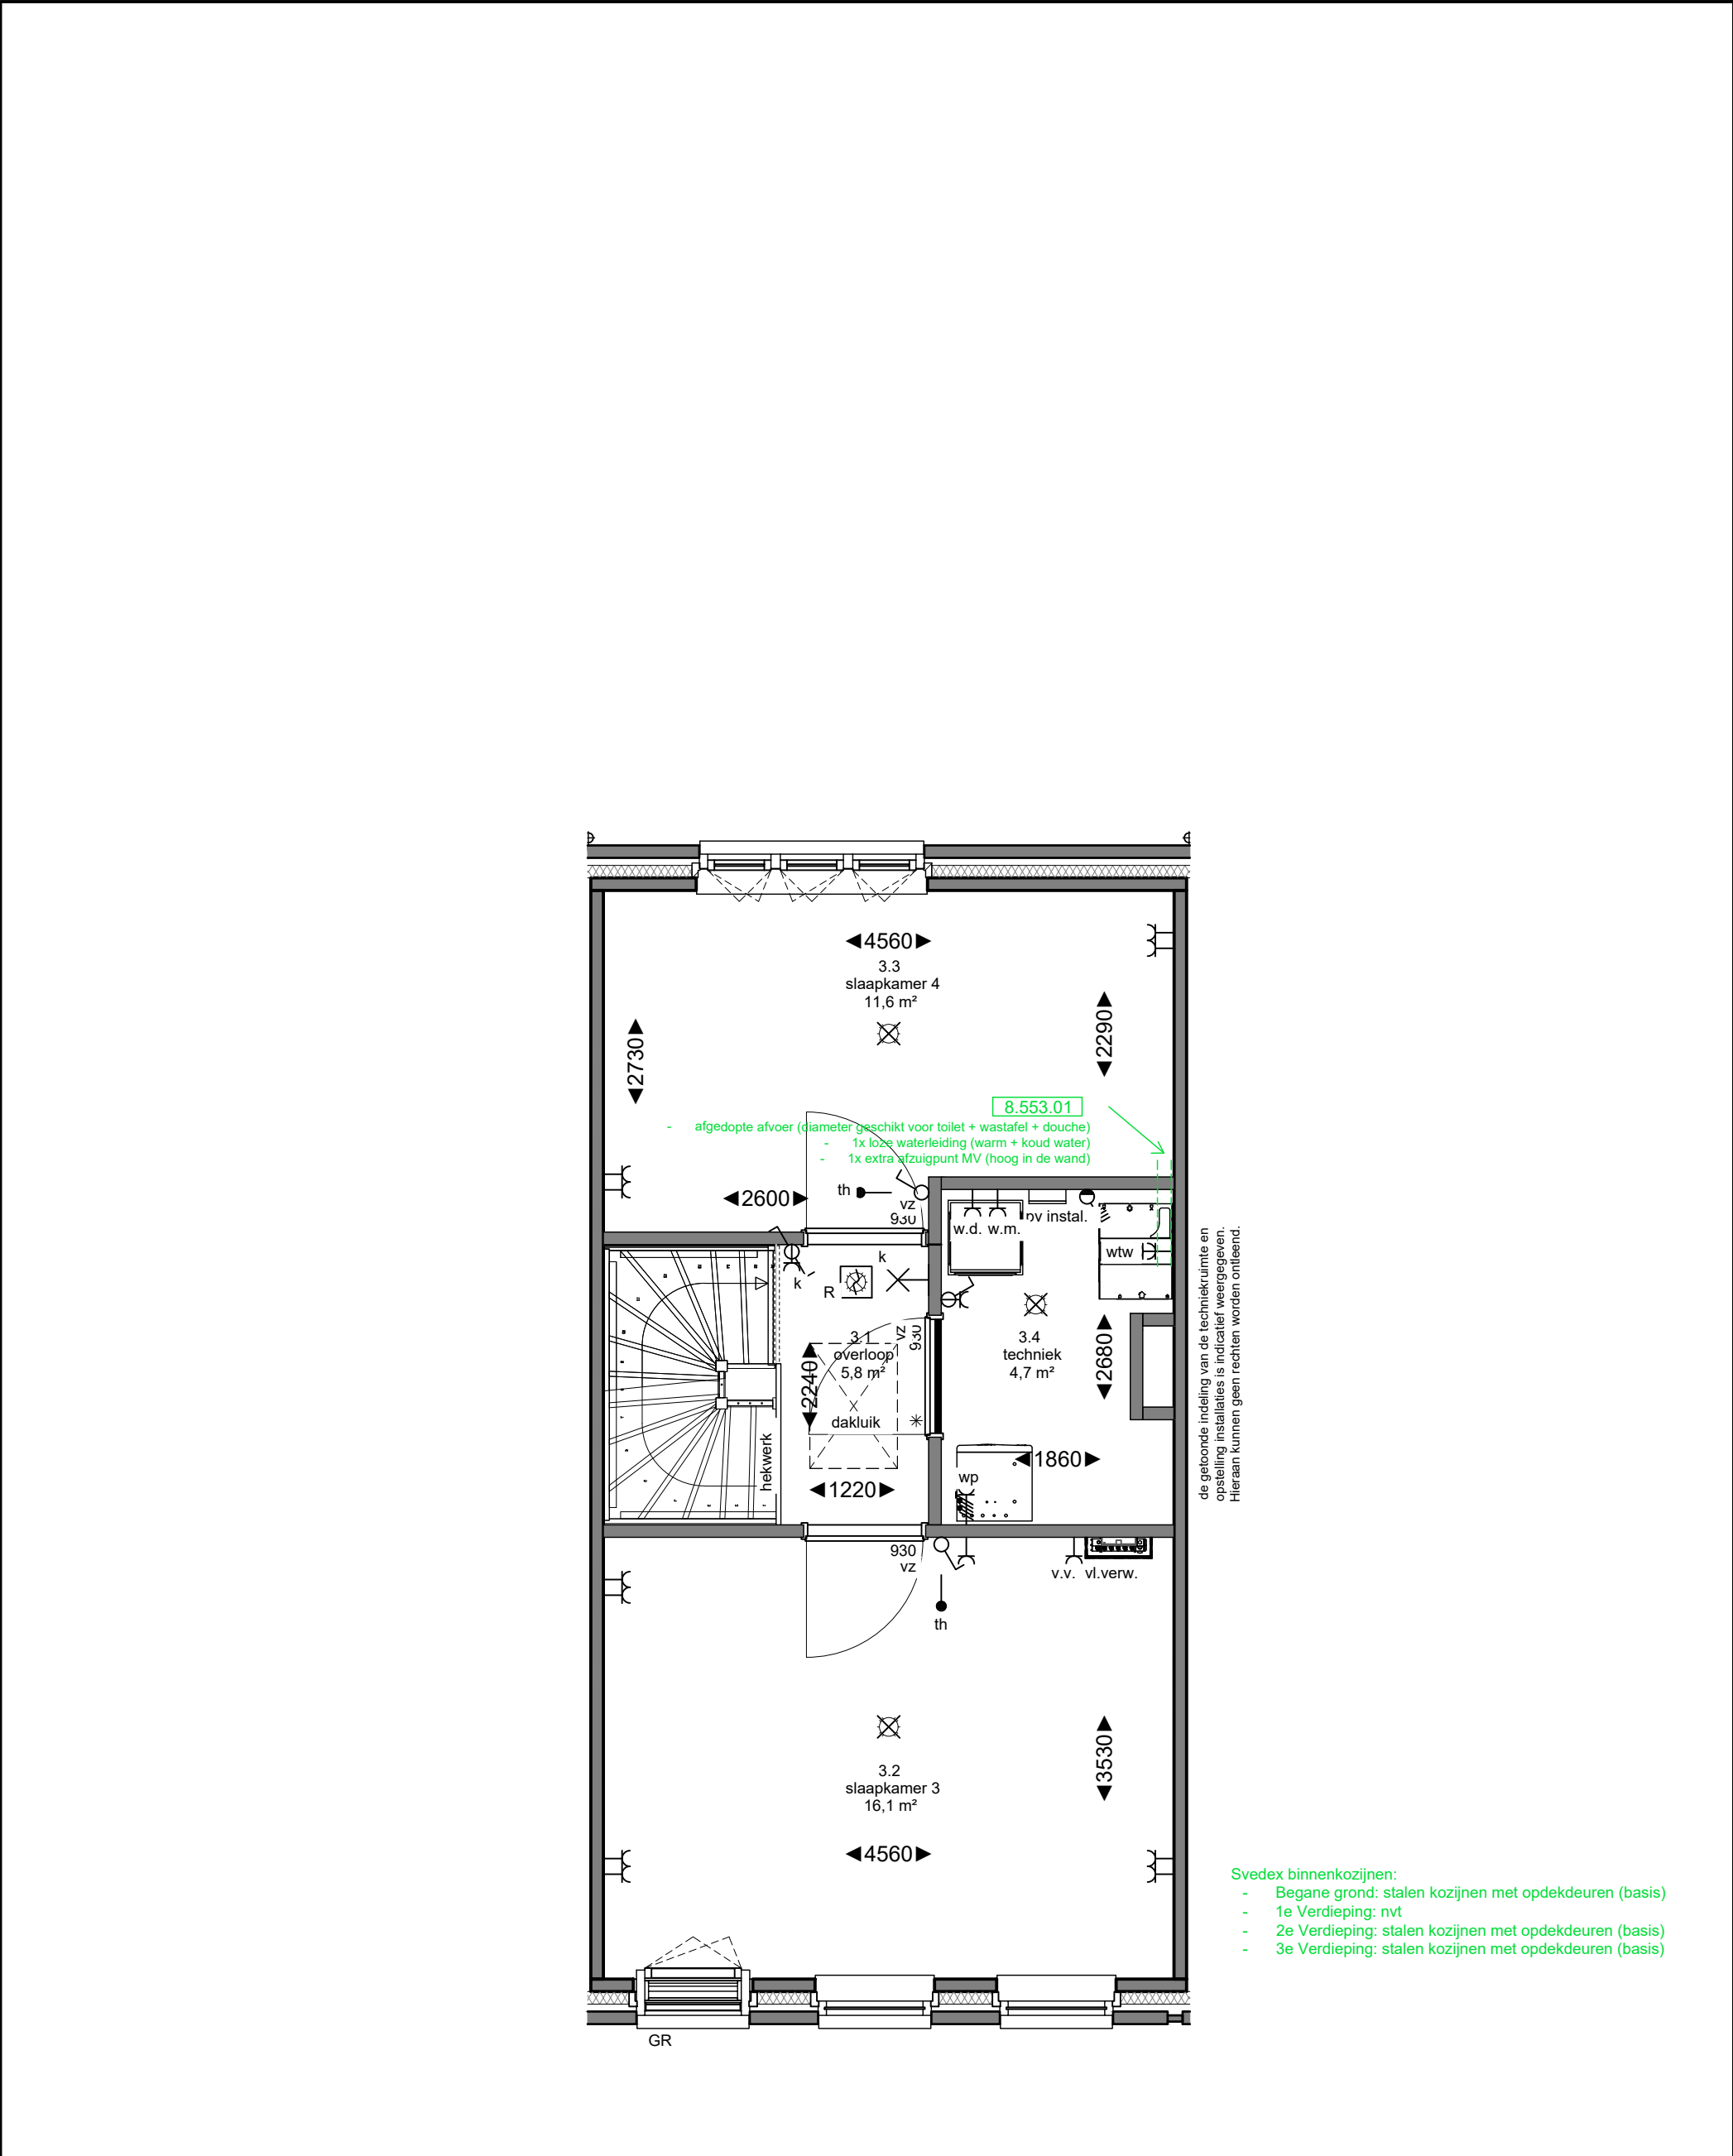

VOORLOPIG

DEFINITIEF (Ruwbouwfase)

DEFINITIEF (Afbouwfase)

Definitieve positie elektrapunt iom A&B nog te bepalen

Project:

2649 NIEUW KRALINGEN - DE GROENE ZOOM I

Onderwerp:

3E VERDIEPING

Aanvullende informatie:

NIEUW

KRALINGEN

bouwnummer:

553

datum tekening:

18-11-2025

getekend:

WM/NC

formaat:

A3

schaal:

1:50

tekeningnummer:

03

Opmerkingen:

De aangegeven maatvoering is indicatief.
De exacte maatvoering wordt bepaald in het werk.
Definitieve positie ventilatie punten is nader te bepalen.