



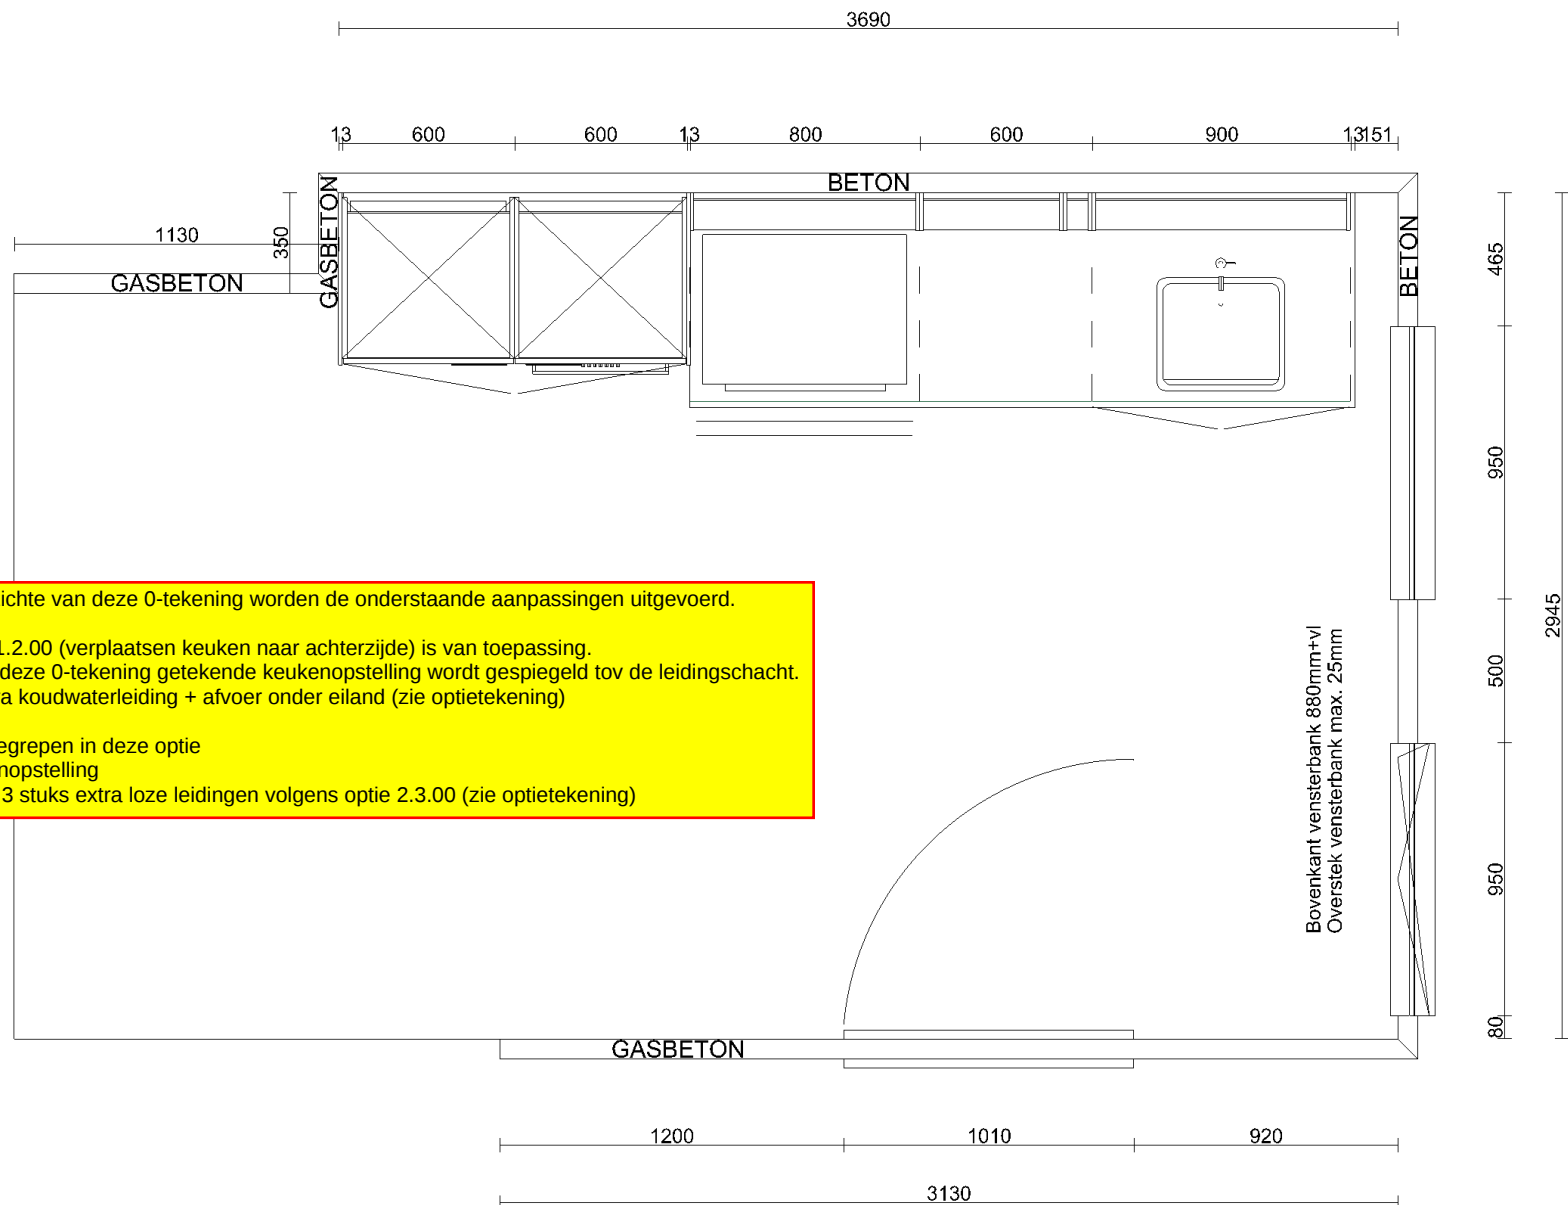


Klant	Bouwcombinatie Nieuw Kralingen VOF.	Project	Nieuw Kralingen E, F - De Groene Zoom I te R...	Datum	11-9-2025
Referentie	45042373	BouwNr	-	Schaal	-
Bonnummer	1.06	Leveradres	Bnr. 555, 556, 557, 558, 559Aanbiedingskeuken	Versie	NHS110925
Tekening	Bovenaanzicht	Verkoper	-	Formaat	A4L

Bouwkundige zaken op deze tekening zijn schetsmatig weergegeven. In werkelijkheid kunnen hierop afwijkingen voorkomen. Aan deze tekening kunnen geen rechten worden ontleend.

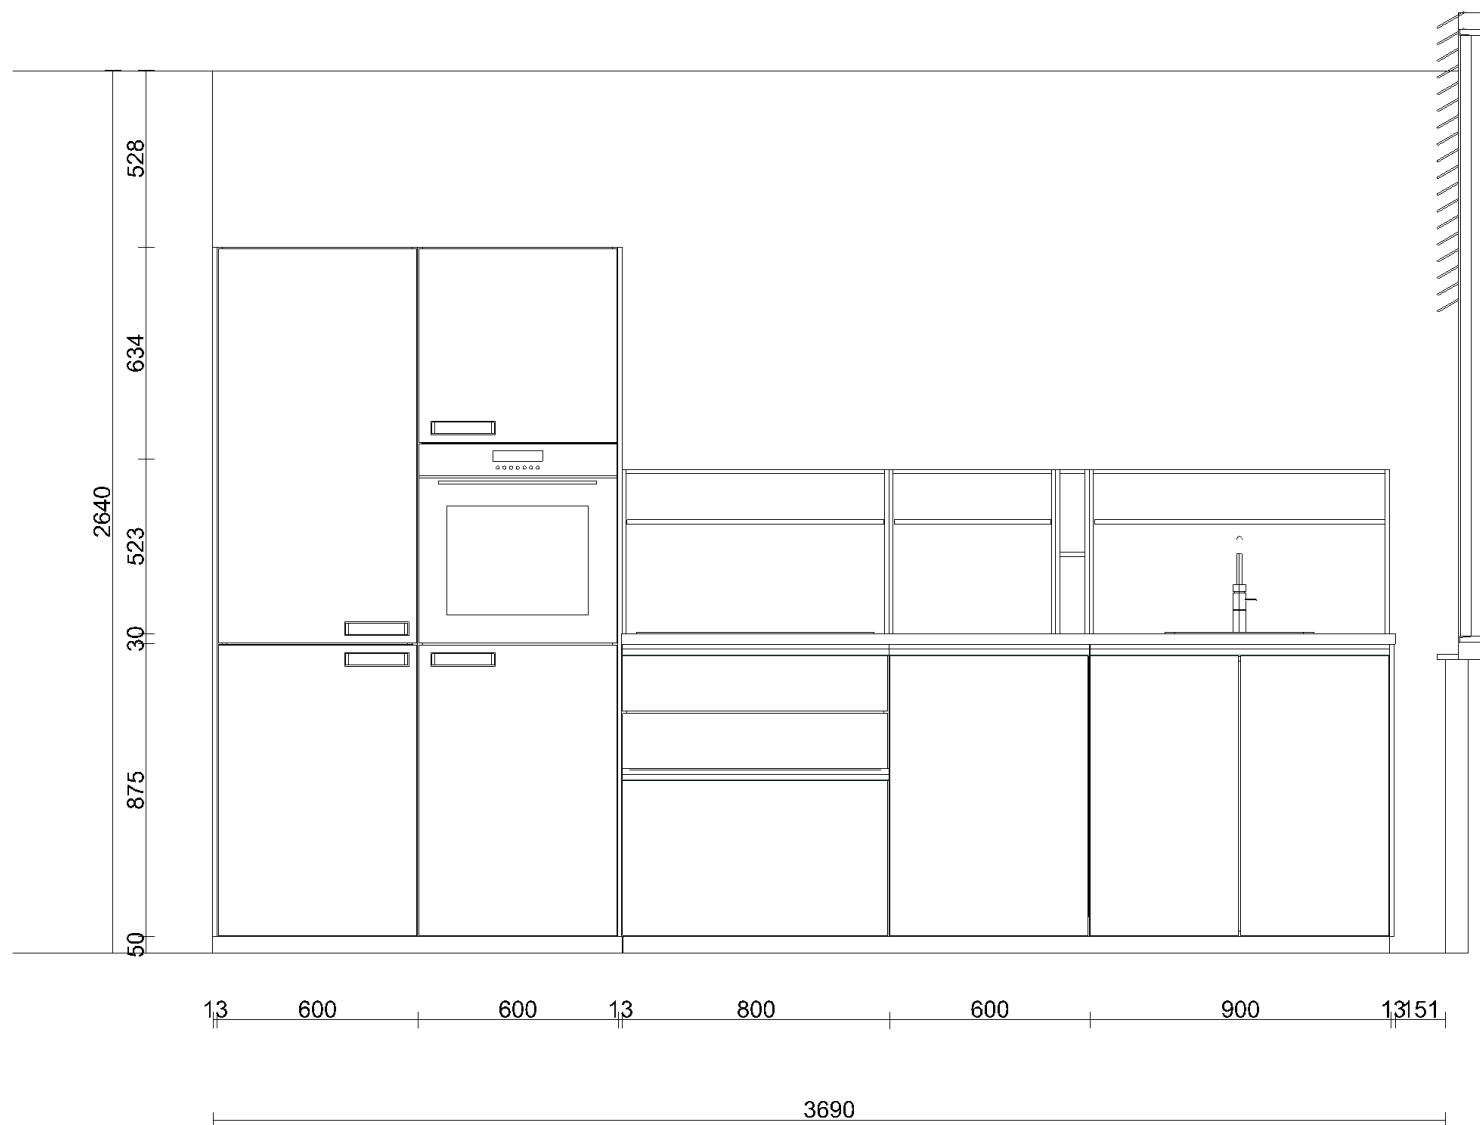

Klant	Bouwcombinatie Nieuw Kralingen VOF.	Project	Nieuw Kralingen E, F - De Groene Zoom I te R...	Datum	11-9-2025
Referentie	45042373	BouwNr	-	Schaal	-
Bonnummer	1.06	Leveradres	Bnr. 555, 556, 557, 558, 559Aanbiedingskeuken	Versie	NHS110925
Tekening	Wandaanzicht 1	Verkoper	-	Formaat	A4L

Bouwkundige zaken op deze tekening zijn schetsmatig weergegeven. In werkelijkheid kunnen hierop afwijkingen voorkomen. Aan deze tekening kunnen geen rechten worden ontleend.

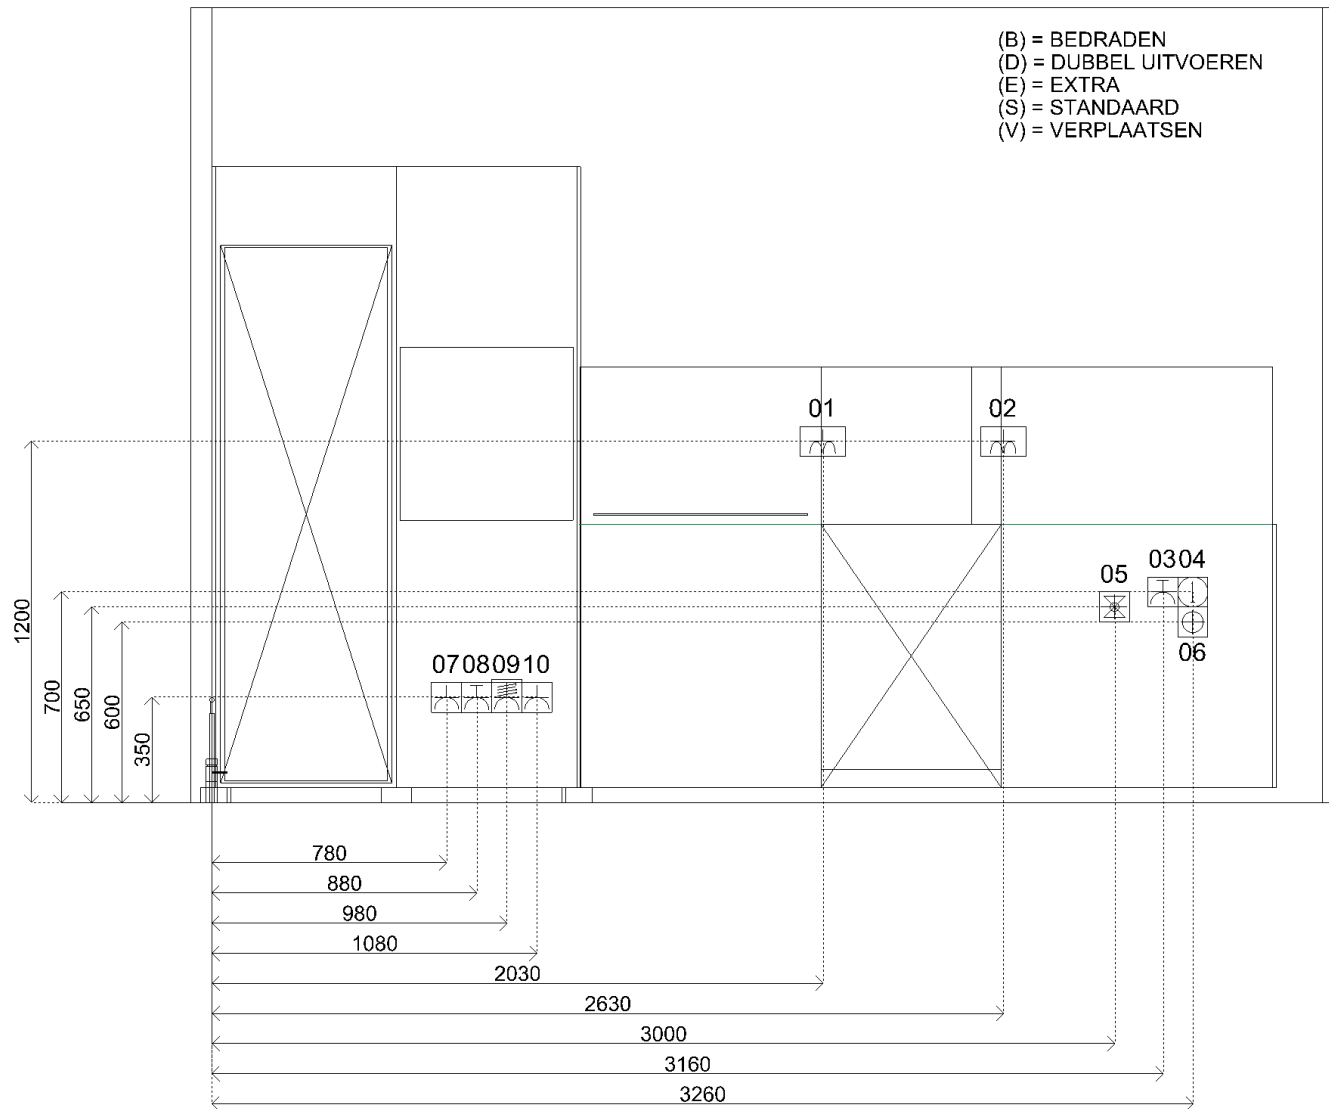

Sym	Detail
01	(S) D-WCD+ra t.b.v. huishoudelijk gebruik
02	(S) D-WCD+ra t.b.v. huishoudelijk gebruik
03	(S) E-WCD-ra (grp) t.b.v. vaatwasser
04	(S) Loze leiding t.b.v. boiler/Quooker
05	(S) Koudwaterleiding afgedopt + t-stuk afgedopt tbv vaatwasser
06	(S) Afvoer ø40mm opbouw vanuit vloer t.b.v. spoelbak en vaatwasser
07	(S) E-WCD-ra t.b.v. koelkast
08	(S) E-WCD-ra (grp) t.b.v. oven
09	(S) 2 fasen perilex t.b.v. inductie kookplaat á 7,4 kW
10	(S) E-WCD+ra t.b.v. afzuigkap/plasmafilter



Klant	Bouwcombinatie Nieuw Kralingen VOF.	Project	Nieuw Kralingen E, F - De Groene Zoom I te R...	Datum	11-9-2025
Referentie	45042373	BouwNr	-	Schaal	-
Bonnummer	1.06	Leveradres	Bnr. 555, 556, 557, 558, 559Aanbiedingskeuken 1.06	Versie	NHS110925
Tekening	Installatietekening wand 1	Verkoper	-	Formaat	A4L

Bouwkundige zaken op deze tekening zijn schetsmatig weergegeven. In werkelijkheid kunnen hierop afwijkingen voorkomen. Aan deze tekening kunnen geen rechten worden ontleend.



	Klant	Bouwcombinatie Nieuw Kralingen VOF.	Project	Nieuw Kralingen E, F - De Groene Zoom I te R...	Datum	11-9-2025
	Referentie	45042373	BouwNr	-	Schaal	-
	Bonnummer	1.06	Leveradres	Bnr. 555, 556, 557, 558, 559Aanbiedingskeuken	Versie	NHS110923
	Tekening	Rendering 1	Verkoper	-	Formaat	A4L

Bouwkundige zaken op deze tekening zijn schetsmatig weergegeven. In werkelijkheid kunnen hierop afwijkingen voorkomen. Aan deze tekening kunnen geen rechten worden ontleend.