


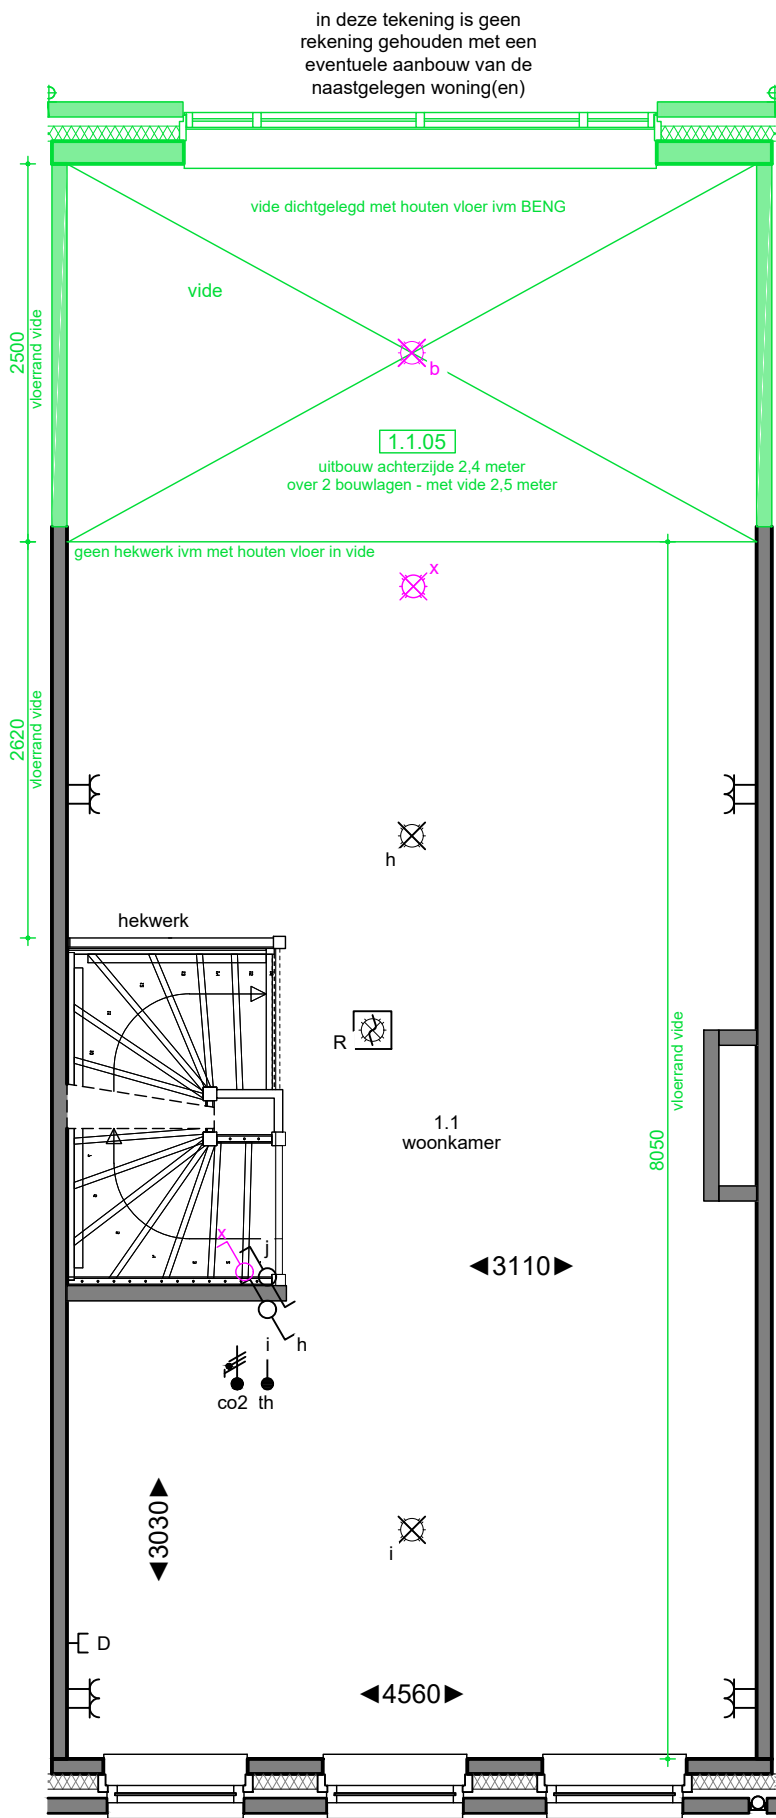





- Svedex binnenkozijnen:
- Begane grond: stalen kozijnen met opdekdeuren (basis)
  - 1e Verdieping: nvt
  - 2e Verdieping: stalen kozijnen met opdekdeuren (basis)
  - 3e Verdieping: stalen kozijnen met opdekdeuren (basis)


VOORLOPIG

DEFINITIEF (Ruwbouwfase)

Definitieve positie elektrapunt iom A&B nog te bepalen

DEFINITIEF (Afbouwfase)

Opmerkingen:  
De aangegeven maatvoering is indicatief.  
De exacte maatvoering wordt bepaald in het werk.  
Definitieve positie ventilatie punten is nader te bepalen.

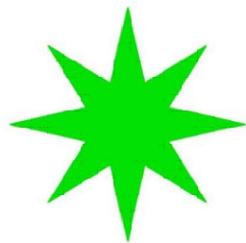

Project:  
**2649 NIEUW KRALINGEN - DE GROENE ZOOM I**

Onderwerp:  
**1E VERDIEPING**

Aanvullende informatie:

**NIEUW  
KRALINGEN**

bouwnummer:  
**556**


datum tekening:  
18-11-2025

getekend:  
WM/NC


formaat:  
A3

schaal:  
1:50

tekeningnummer:  
**02**

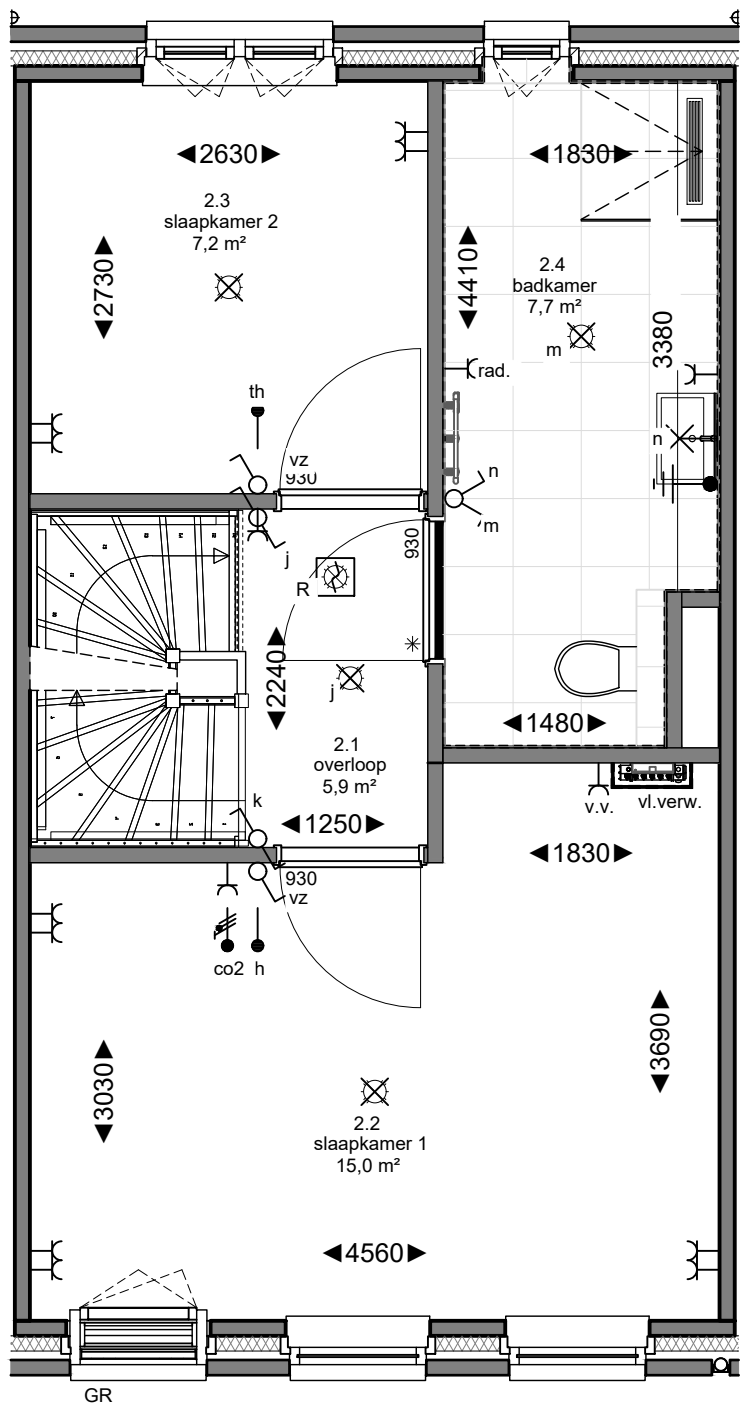


- Svedex binnenkozijnen:
- Begane grond: stalen kozijnen met opdekdeuren (basis)
  - 1e Verdieping: nvt
  - 2e Verdieping: stalen kozijnen met opdekdeuren (basis)
  - 3e Verdieping: stalen kozijnen met opdekdeuren (basis)

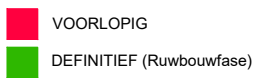

Definitieve positie elektrapunt iom A&B nog te bepalen

**Opmerkingen:**  
De aangegeven maatvoering is indicatief.  
De exacte maatvoering wordt bepaald in het werk.  
Definitieve positie ventilatie punten is nader te bepalen.

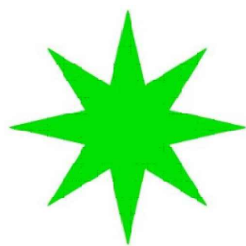


Project:  
**2649 NIEUW KRALINGEN - DE GROENE ZOOM I**

Onderwerp:  
**2E VERDIEPING**

Aanvullende informatie:

**NIEUW KRALINGEN** bouwnummer: **556**

|                               |                              |                |
|-------------------------------|------------------------------|----------------|
| datum tekening:<br>18-11-2025 | getekend:<br>WM/NC           | formaat:<br>A3 |
| schaal:<br>1:50               | tekeningnummer:<br><b>03</b> |                |

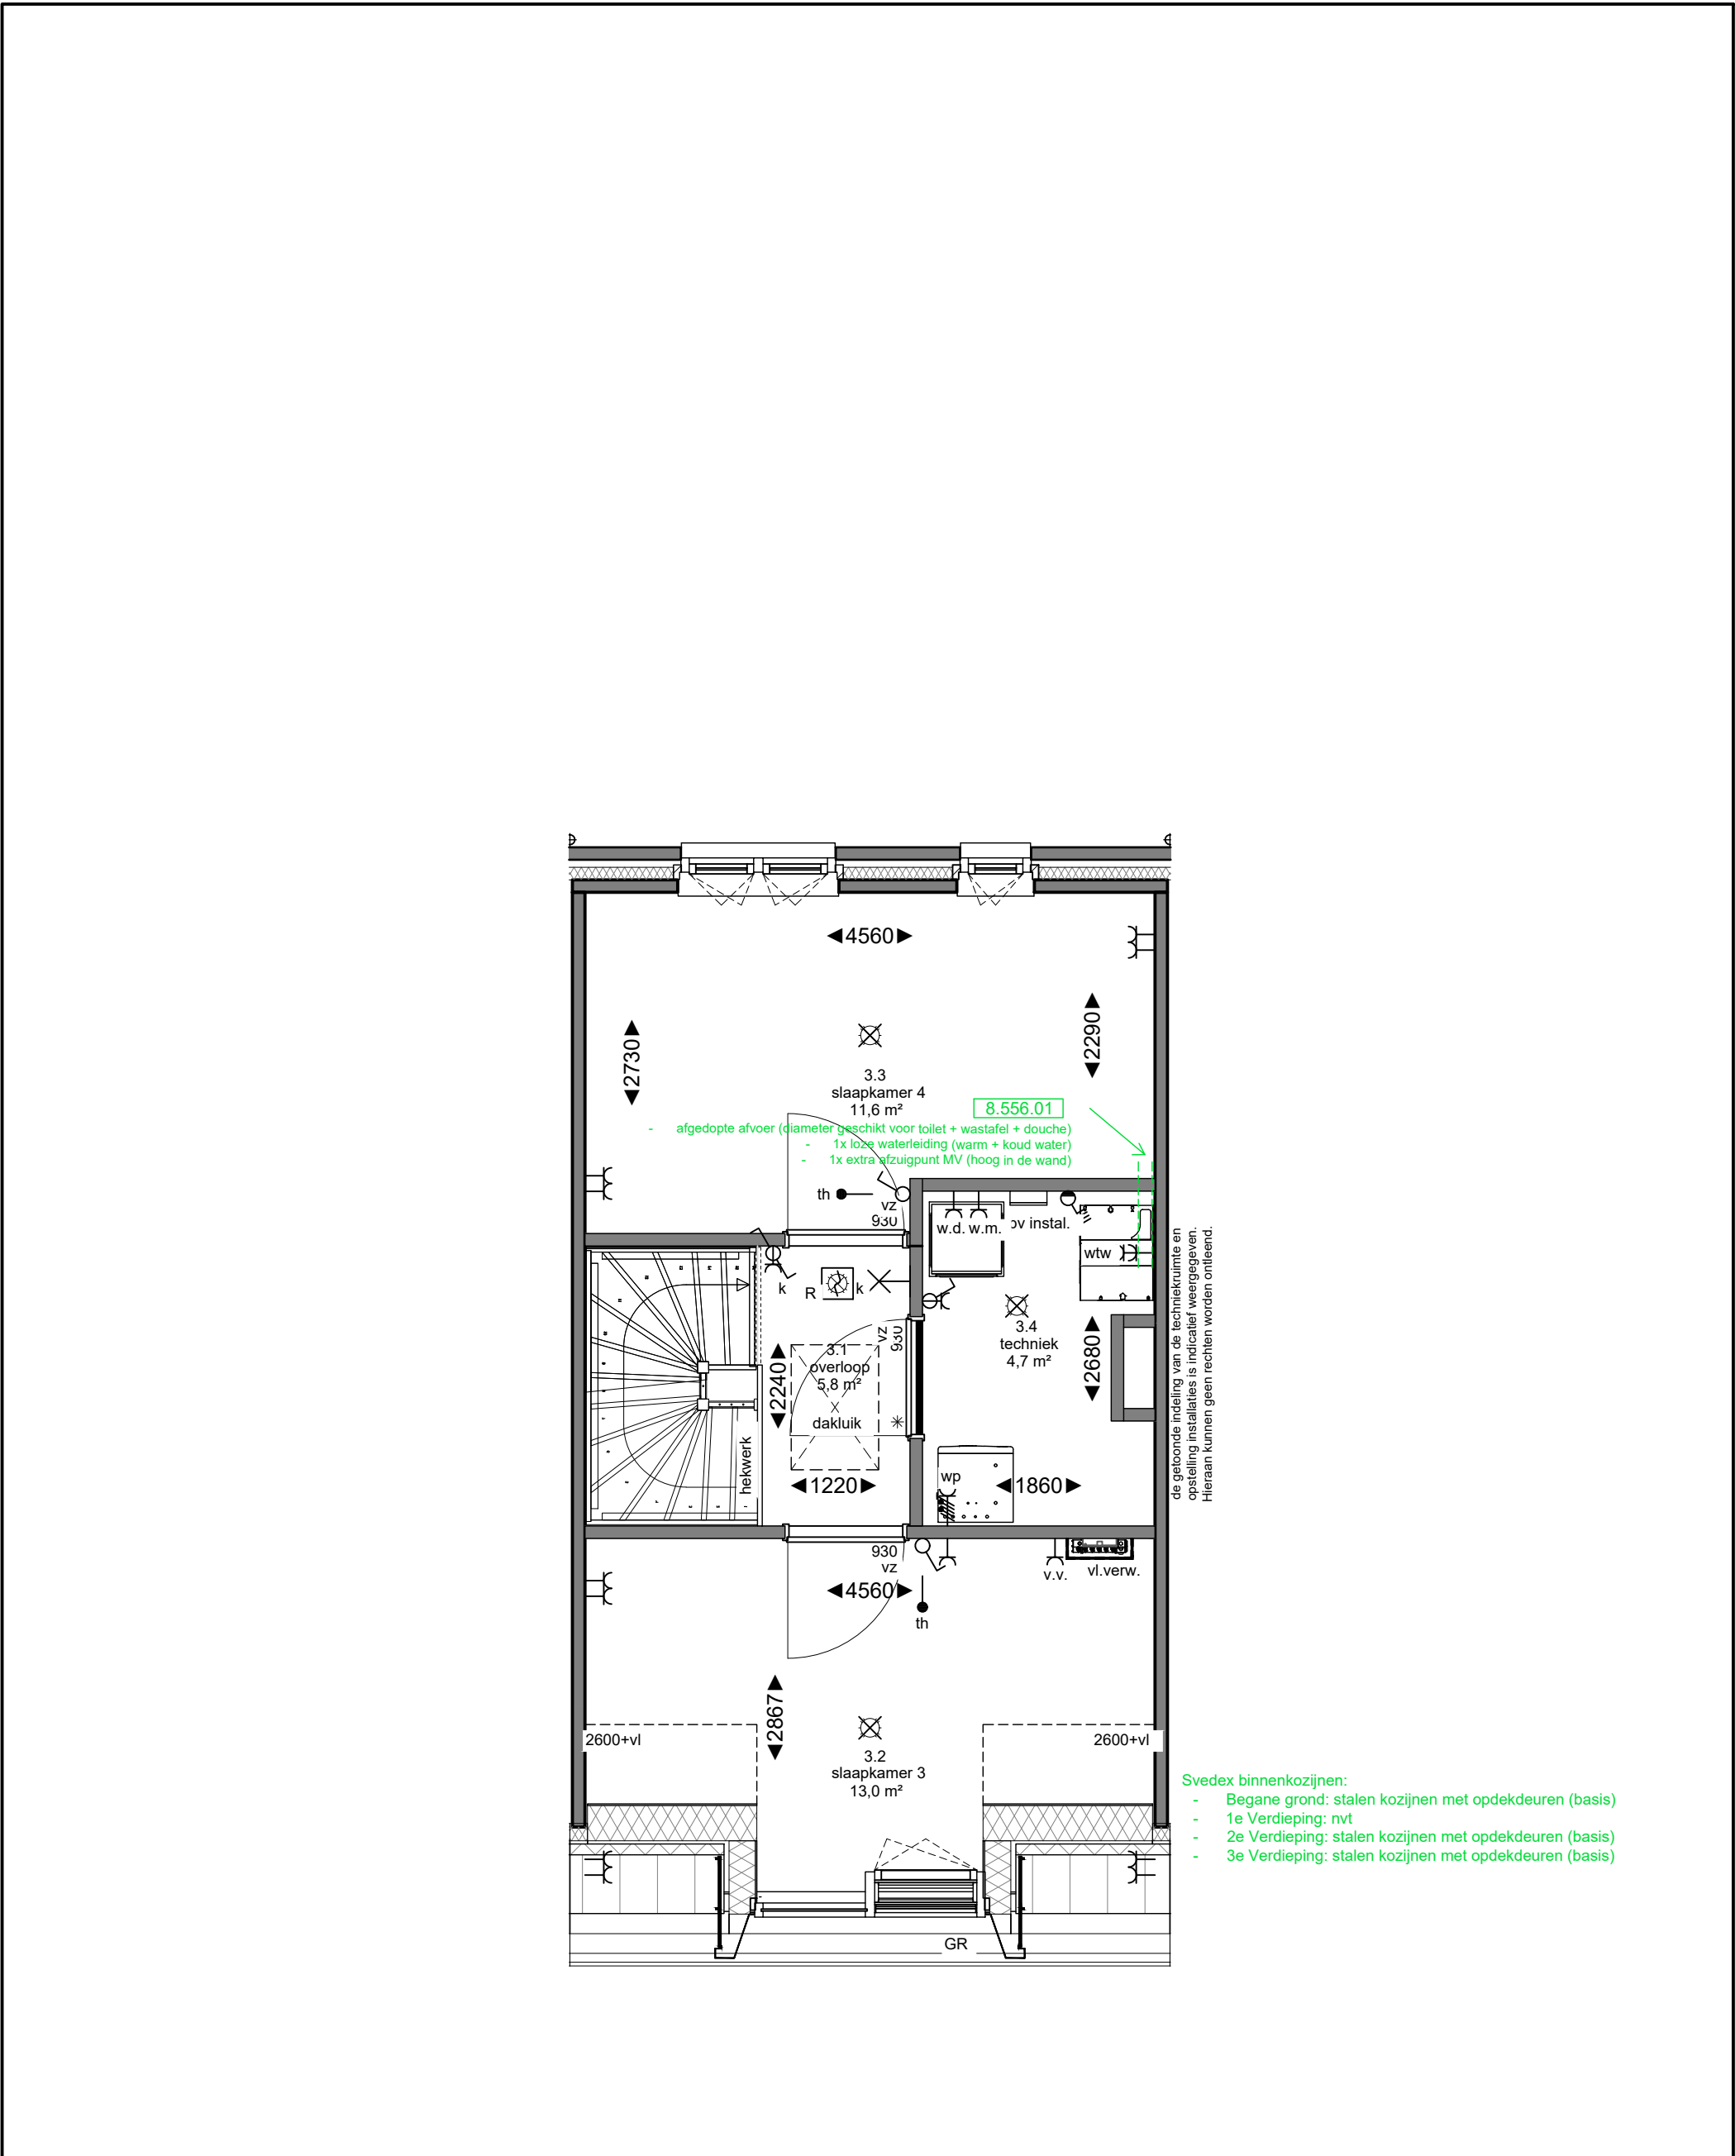

- Svedex binnenkozijnen:
- Begane grond: stalen kozijnen met opdekdeuren (basis)
  - 1e Verdieping: nvt
  - 2e Verdieping: stalen kozijnen met opdekdeuren (basis)
  - 3e Verdieping: stalen kozijnen met opdekdeuren (basis)


VOORLOPIG

DEFINITIEF (Ruwbouwfase)

Definitieve positie elektrapunt iom A&B nog te bepalen

DEFINITIEF (Afbouwfase)

Opmerkingen:  
De aangegeven maatvoering is indicatief.  
De exacte maatvoering wordt bepaald in het werk.  
Definitieve positie ventilatie punten is nader te bepalen.

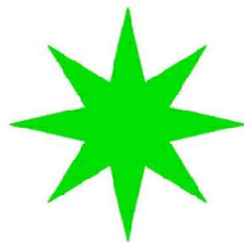

Project:  
**2649 NIEUW KRALINGEN - DE GROENE ZOOM I**

Onderwerp:  
**3E VERDIEPING**

Aanvullende informatie:

**NIEUW KRALINGEN** bouwnummer:  
**556**

datum tekening: 18-11-2025 getekend: WM/NC formaat: A3

schaal: 1:50 tekeningnummer: 03