



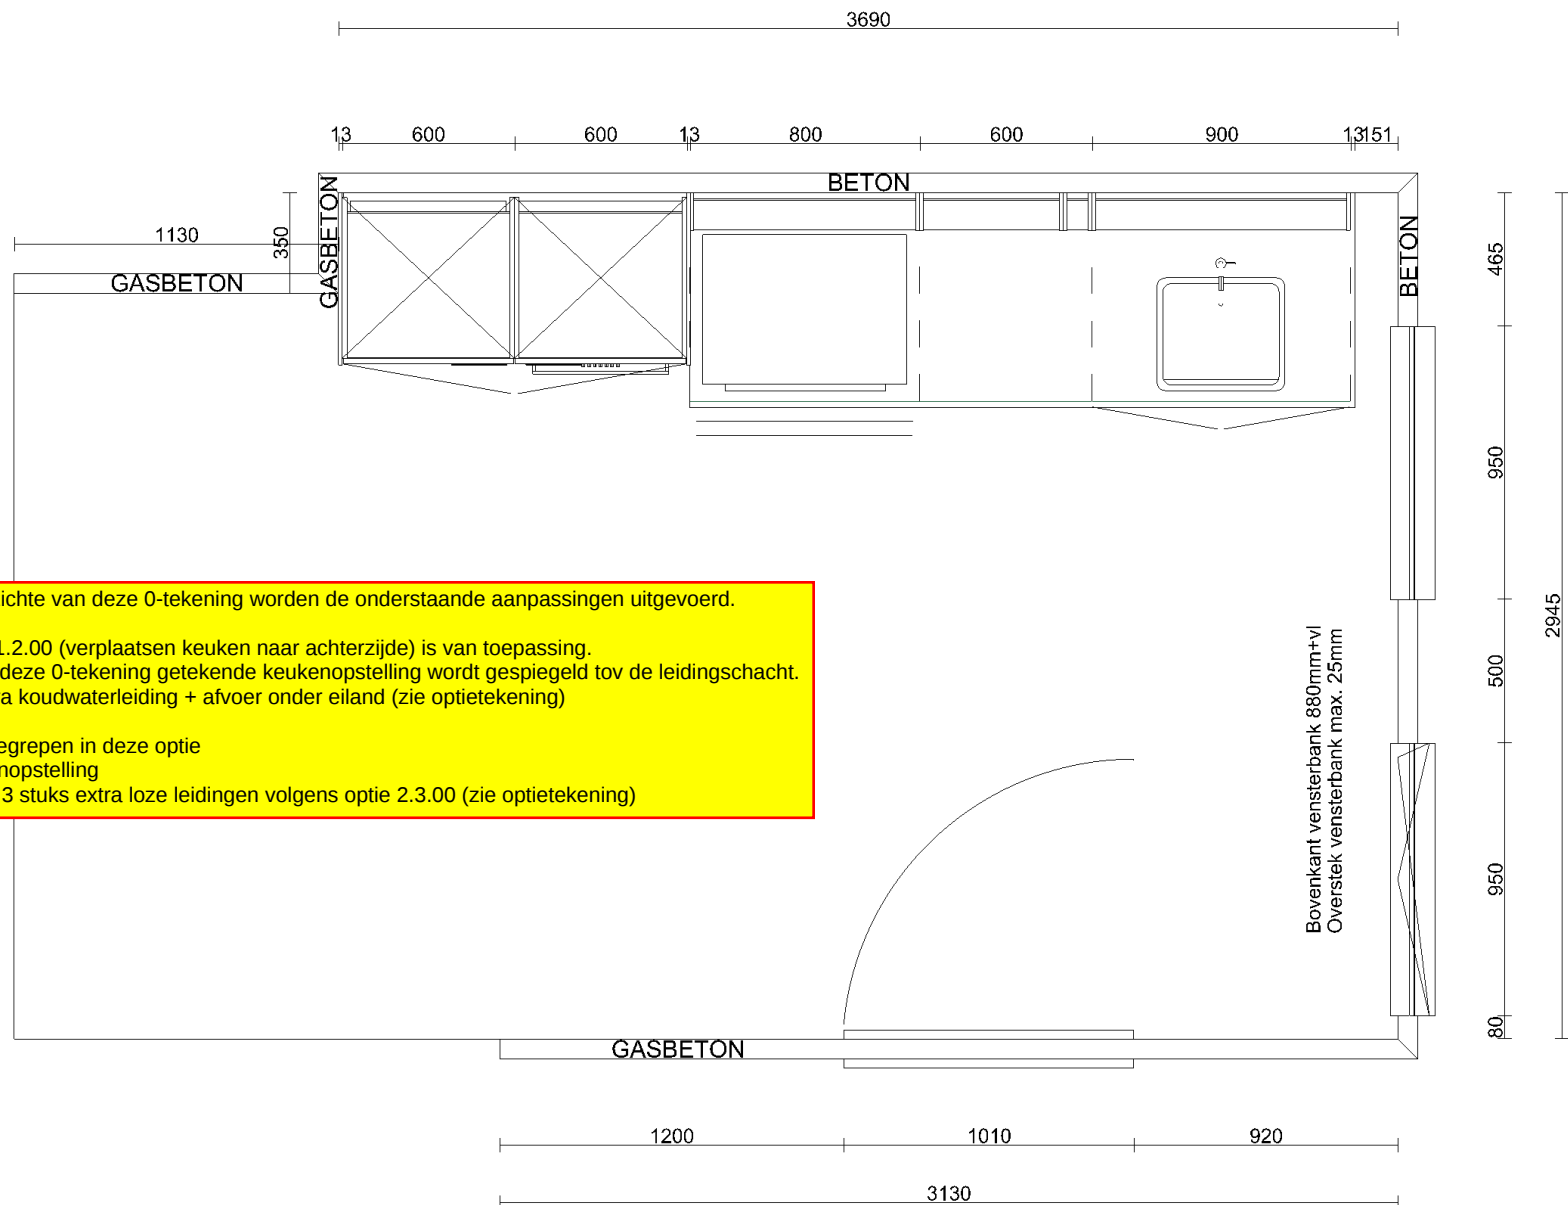

|            |                                     |            |                                                 |         |           |
|------------|-------------------------------------|------------|-------------------------------------------------|---------|-----------|
| Klant      | Bouwcombinatie Nieuw Kralingen VOF. | Project    | Nieuw Kralingen E, F - De Groene Zoom I te R... | Datum   | 11-9-2025 |
| Referentie | 45042373                            | BouwNr     | -                                               | Schaal  | -         |
| Bonnummer  | 1.06                                | Leveradres | Bnr. 555, 556, 557, 558, 559Aanbiedingskeuken   | Versie  | NHS110925 |
| Tekening   | Bovenaanzicht                       | Verkoper   | -                                               | Formaat | A4L       |

Bouwkundige zaken op deze tekening zijn schetsmatig weergegeven. In werkelijkheid kunnen hierop afwijkingen voorkomen. Aan deze tekening kunnen geen rechten worden ontleend.

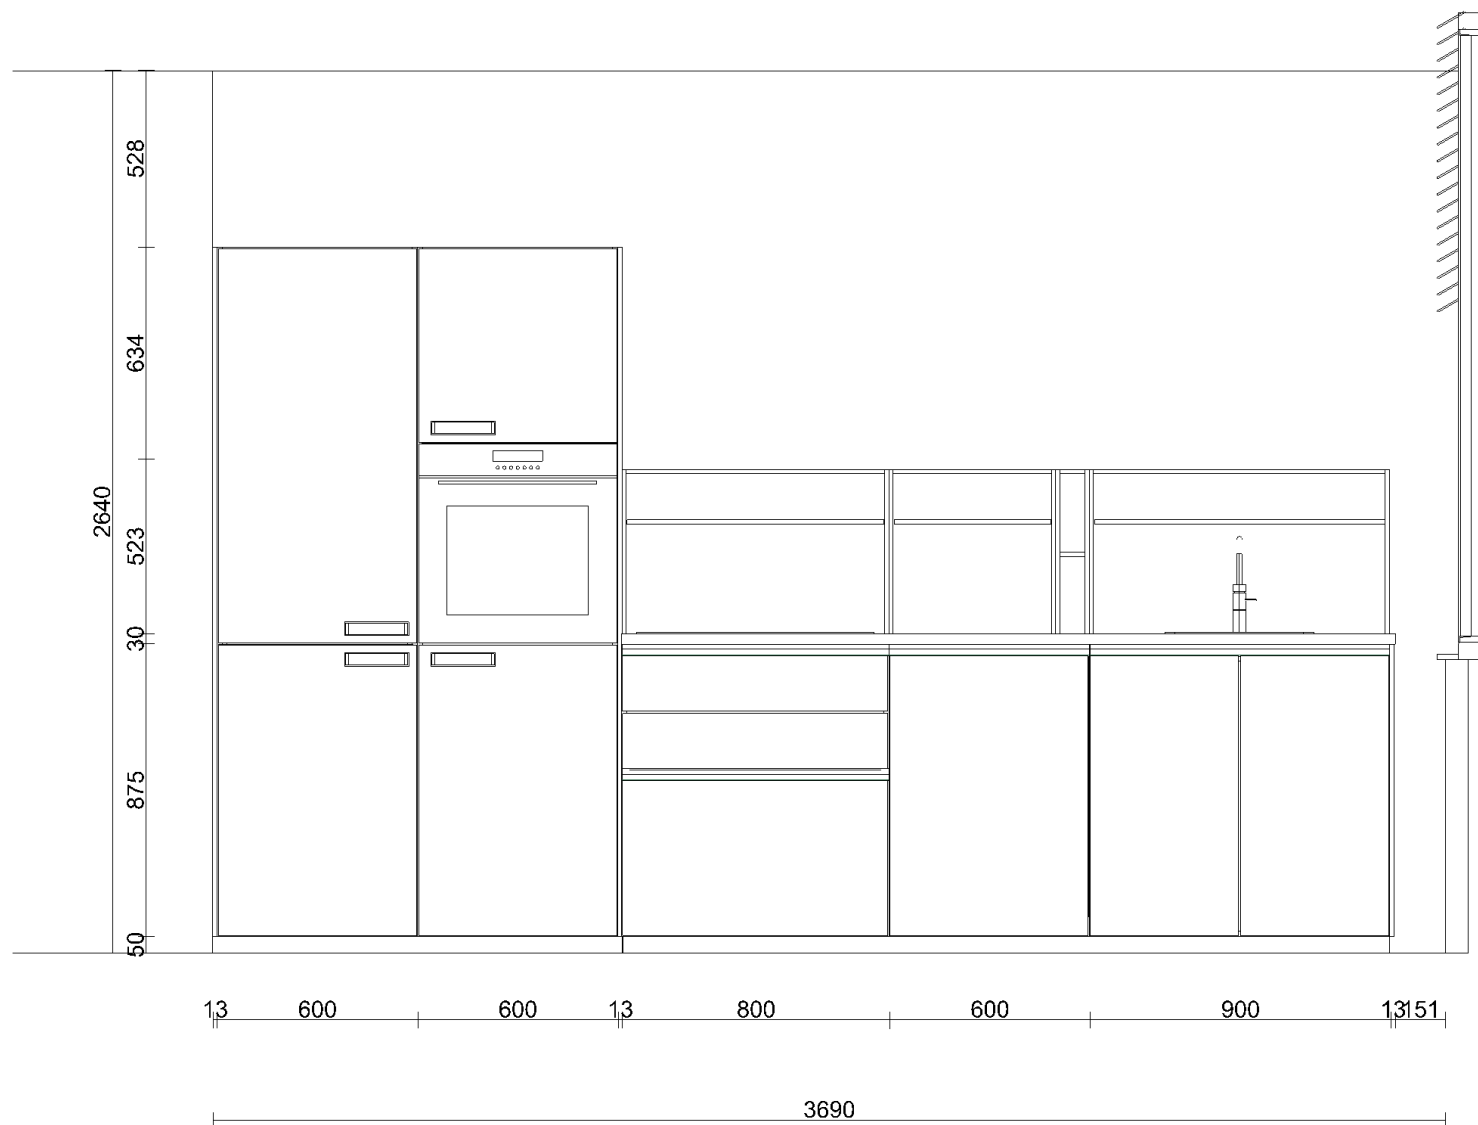

|            |                                     |            |                                                 |         |           |
|------------|-------------------------------------|------------|-------------------------------------------------|---------|-----------|
| Klant      | Bouwcombinatie Nieuw Kralingen VOF. | Project    | Nieuw Kralingen E, F - De Groene Zoom I te R... | Datum   | 11-9-2025 |
| Referentie | 45042373                            | BouwNr     | -                                               | Schaal  | -         |
| Bonnummer  | 1.06                                | Leveradres | Bnr. 555, 556, 557, 558, 559Aanbiedingskeuken   | Versie  | NHS110925 |
| Tekening   | Wandaanzicht 1                      | Verkoper   | -                                               | Formaat | A4L       |

Bouwkundige zaken op deze tekening zijn schetsmatig weergegeven. In werkelijkheid kunnen hierop afwijkingen voorkomen. Aan deze tekening kunnen geen rechten worden ontleend.





|            |                                     |            |                                                       |         |           |
|------------|-------------------------------------|------------|-------------------------------------------------------|---------|-----------|
| Klant      | Bouwcombinatie Nieuw Kralingen VOF. | Project    | Nieuw Kralingen E, F - De Groene Zoom I te R...       | Datum   | 11-9-2025 |
| Referentie | 45042373                            | BouwNr     | -                                                     | Schaal  | -         |
| Bonnummer  | 1.06                                | Leveradres | Bnr. 555, 556, 557, 558, 559Aanbiedingskeuken<br>1.06 | Versie  | NHS110925 |
| Tekening   | Rendering 1                         | Verkoper   | -                                                     | Formaat | A4L       |

Bouwkundige zaken op deze tekening zijn schetsmatig weergegeven. In werkelijkheid kunnen hierop afwijkingen voorkomen. Aan deze tekening kunnen geen rechten worden ontleend.