



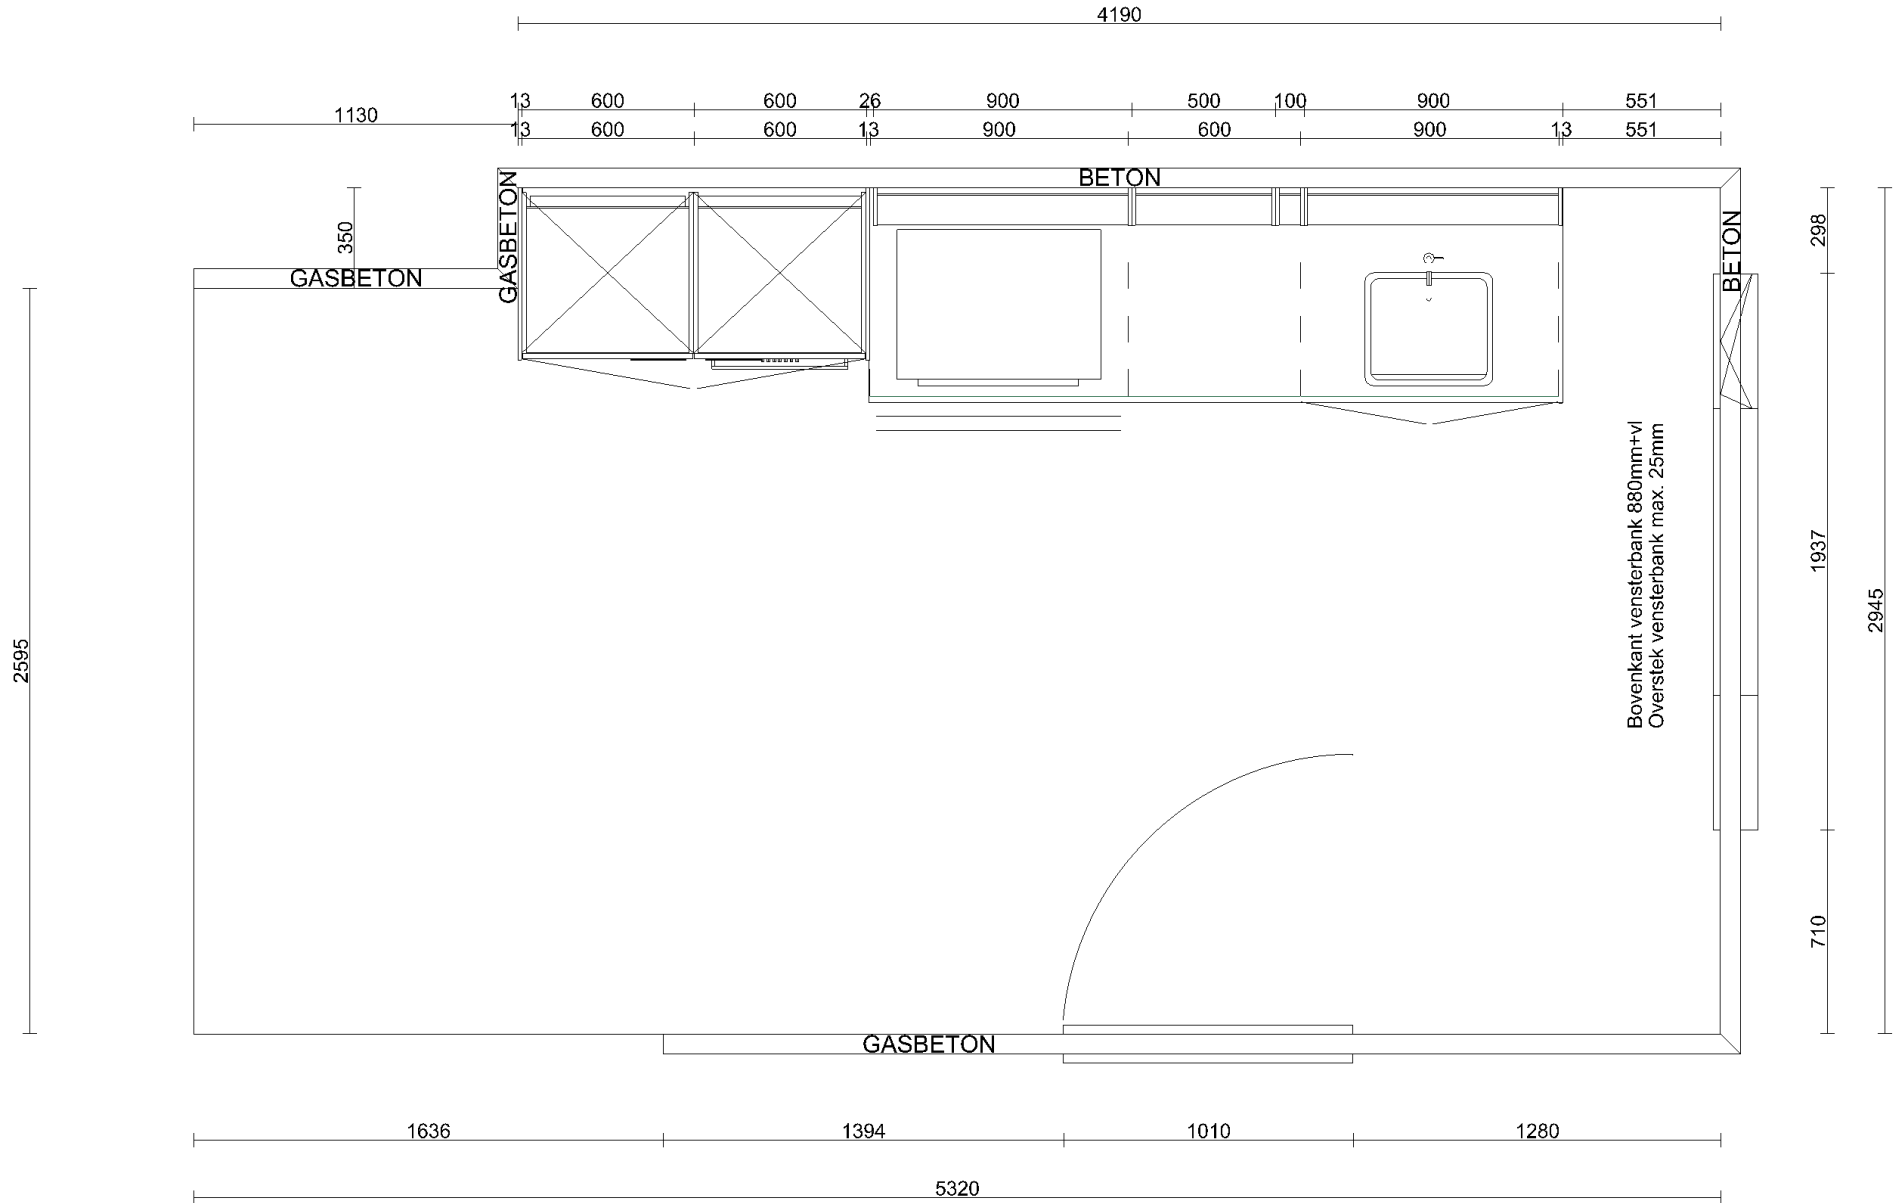

Klant	Bouwcombinatie Nieuw Kralingen VOF.	Project	Nieuw Kralingen E, F - De Groene Zoom I te R...	Datum	11-9-2025
Referentie	45042373	BouwNr	-	Schaal	-
Bonnummer	106	Leveradres	Bnr. 561, 562, 563, 564, 565, 566Aanbiedingskeuken 106	Versie	NHS110925
Tekening	Bovenaanzicht	Verkoper	-	Formaat	A4L

Bouwkundige zaken op deze tekening zijn schetsmatig weergegeven. In werkelijkheid kunnen hierop afwijkingen voorkomen. Aan deze tekening kunnen geen rechten worden ontleend.

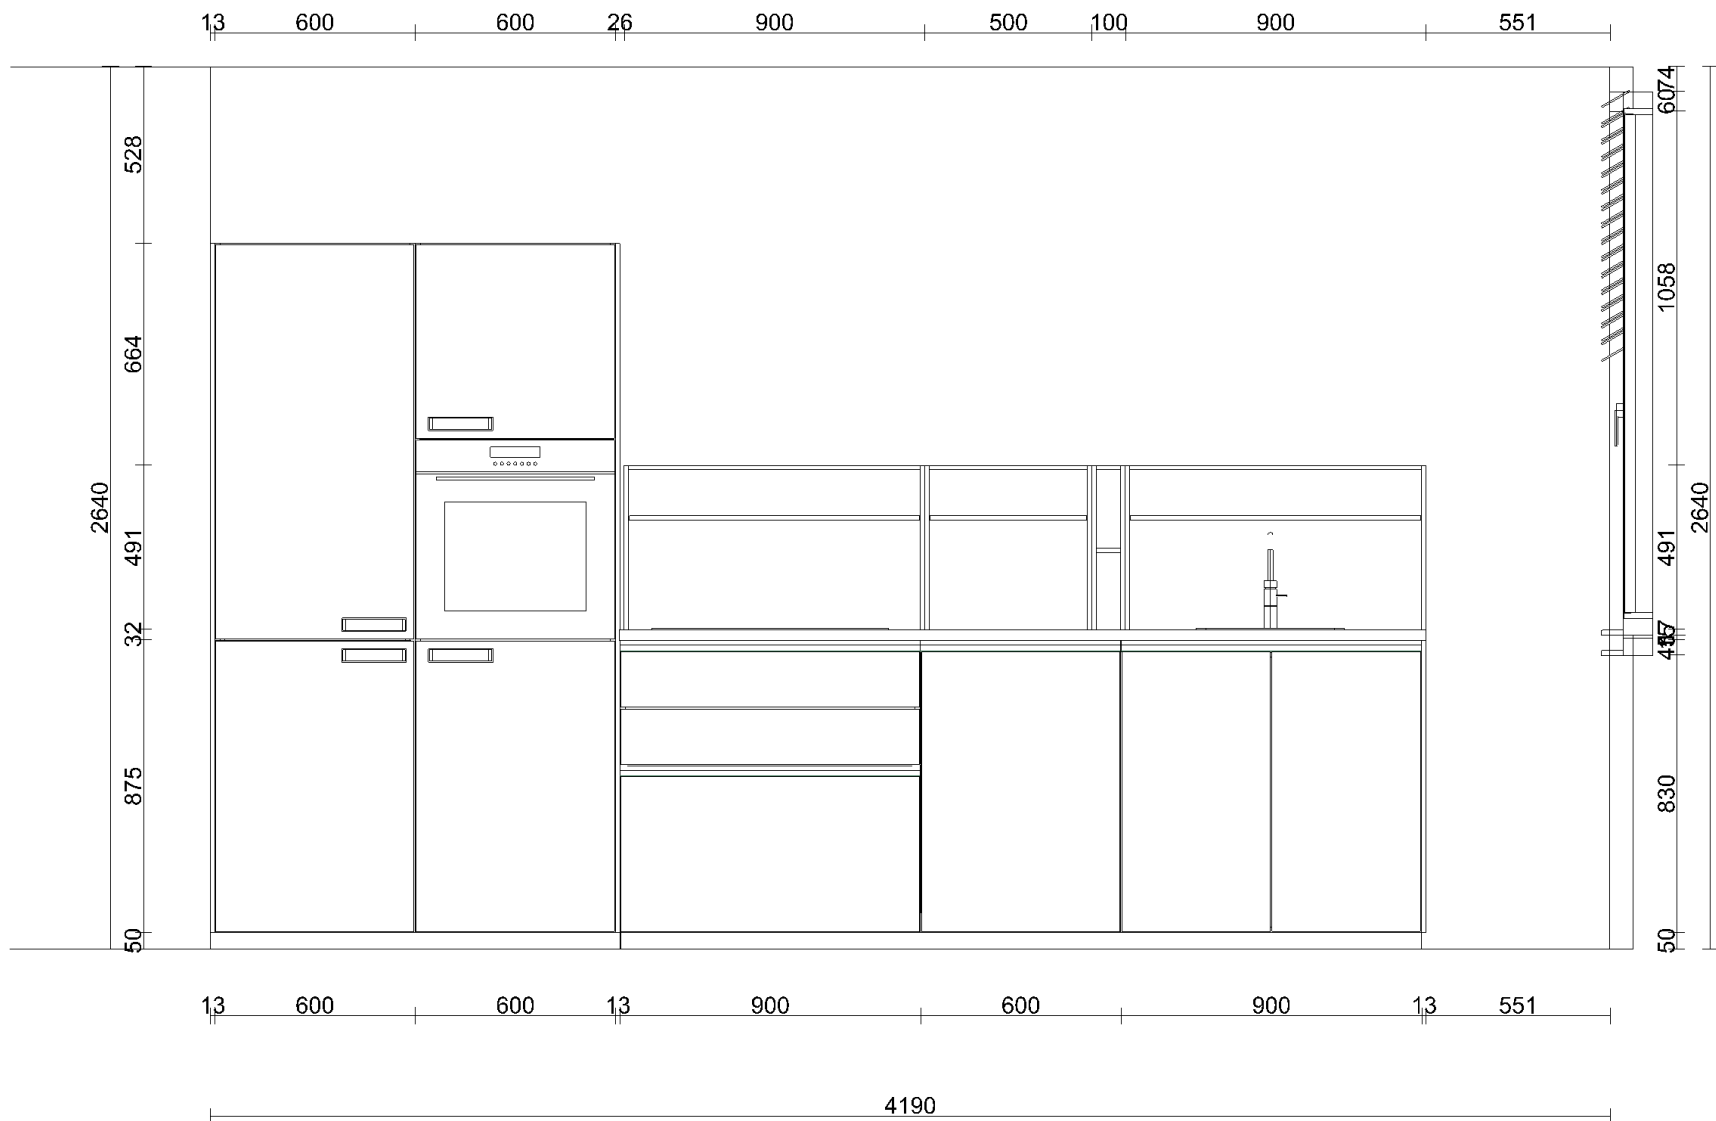

Klant	Bouwcombinatie Nieuw Kralingen VOF.	Project	Nieuw Kralingen E, F - De Groene Zoom I te R...	Datum	11-9-2025
Referentie	45042373	BouwNr	-	Schaal	-
Bonnummer	106	Leveradres	Bnr. 561, 562, 563, 564, 565, 566Aanbiedingskeuken 106	Versie	NHS110925
Tekening	Wandaanzicht 1	Verkoper	-	Formaat	A4L

Bouwkundige zaken op deze tekening zijn schetsmatig weergegeven. In werkelijkheid kunnen hierop afwijkingen voorkomen. Aan deze tekening kunnen geen rechten worden ontleend.



	Klant	Bouwcombinatie Nieuw Kralingen VOF.	Project	Nieuw Kralingen E, F - De Groene Zoom I te R...	Datum	11-9-2025
	Referentie	45042373	BouwNr	-	Schaal	-
	Bonnummer	106	Leveradres	Bnr. 561, 562, 563, 564, 565, 566Aanbiedingskeuken 106	Versie	NHS110925
	Tekening	Rendering 1	Verkoper	-	Formaat	A4L
	Bouwkundige zaken op deze tekening zijn schetsmatig weergegeven. In werkelijkheid kunnen hierop afwijkingen voorkomen. Aan deze tekening kunnen geen rechten worden ontleend.					