


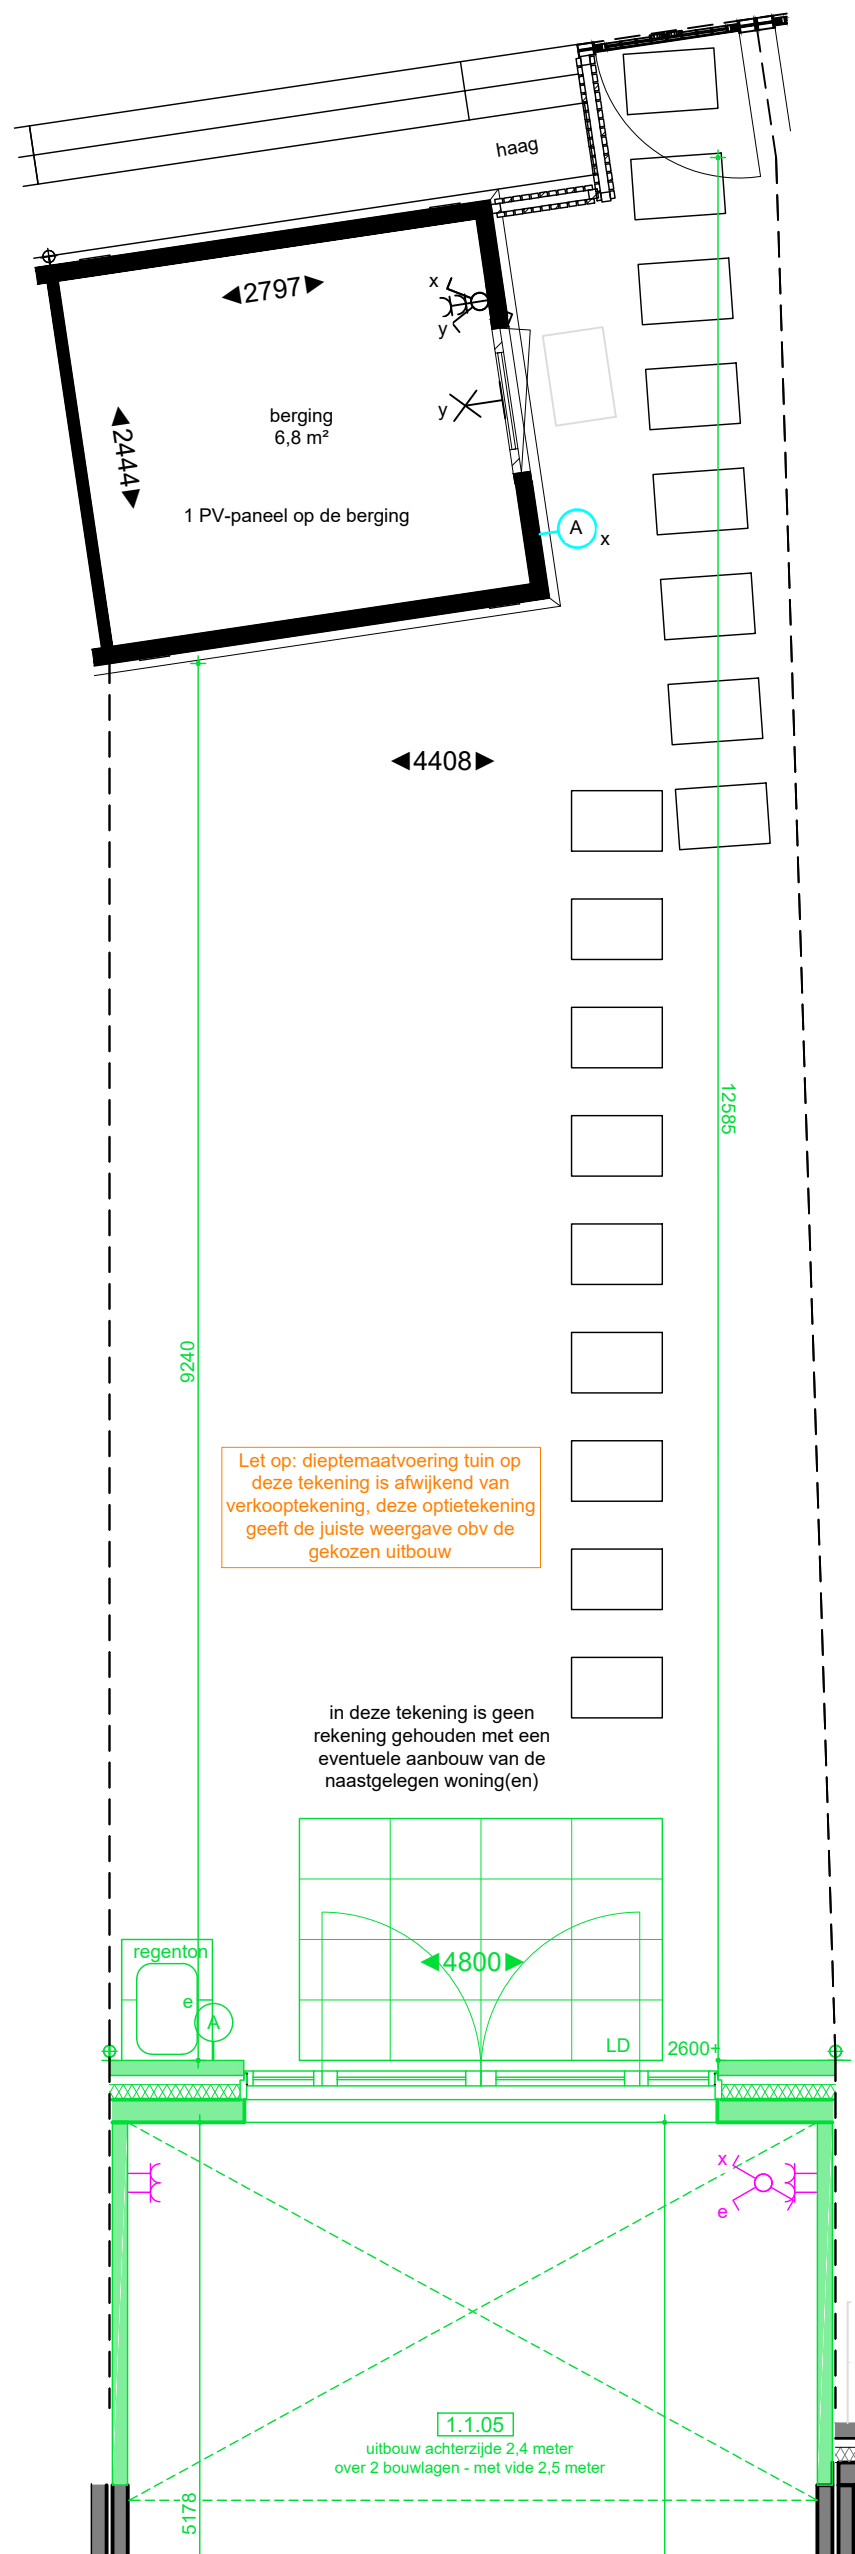


VOORLOPIG

DEFINITIEF (Ruwbouwfase)

Definitieve positie elektrapunt iom A&B nog te bepalen

DEFINITIEF (Afbouwfase)

Opmerkingen:
De aangegeven maatvoering is indicatief.
De exacte maatvoering wordt bepaald in het werk.
Definitieve positie ventilatie punten is nader te bepalen.

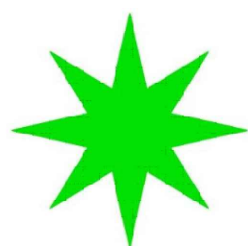

Project:
2649 NIEUW KRALINGEN - DE GROENE ZOOM I

Onderwerp:
TUIN + BERGING


Aanvullende informatie:


NIEUW KRALINGEN

bouwnummer:
565

datum tekening: 18-11-2025
getekend: WM/NC
formaat: A3

schaal: 1:50
tekeningnummer: 00

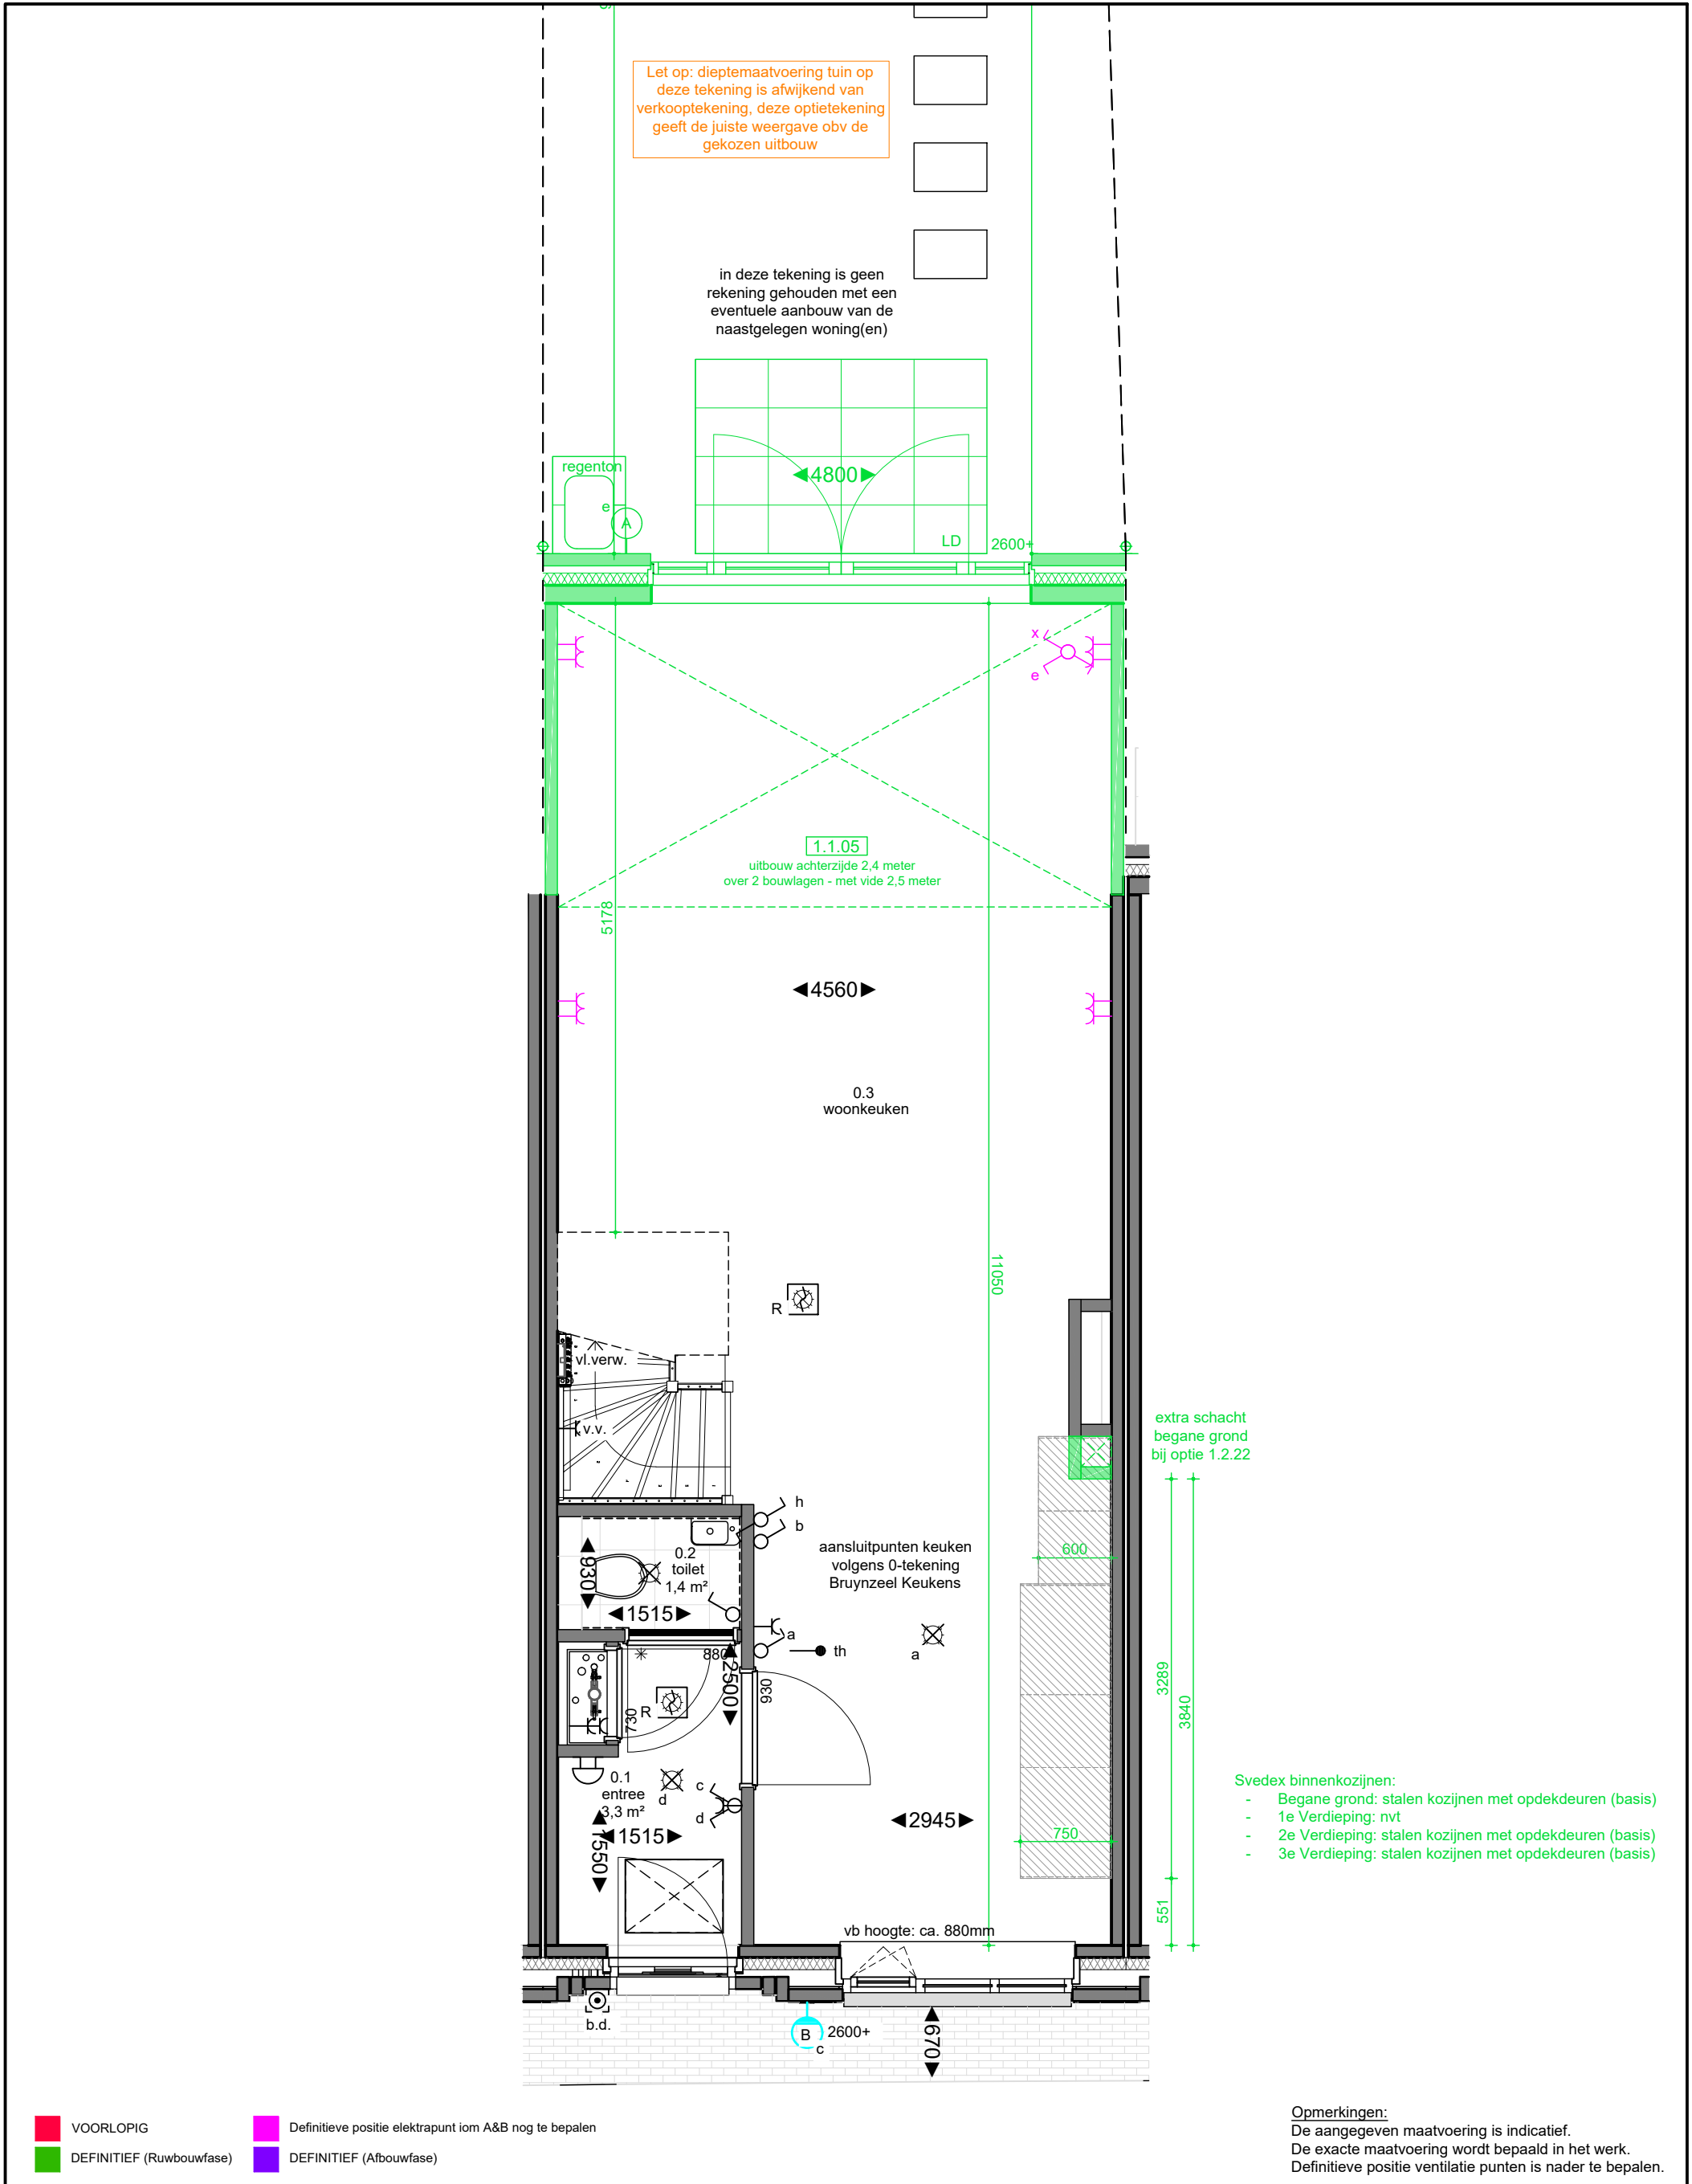

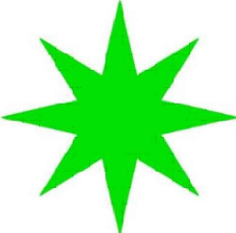

Project:

2649 NIEUW KRALINGEN - DE GROENE ZOOM I

Onderwerp:


BEGANE GROND

Aanvullende informatie:

bouwnummer:

565

datum tekening:	getekend:	formaat:
18-11-2025	WM/NC	A3
schaal:	tekeningnummer:	
1:50	01	

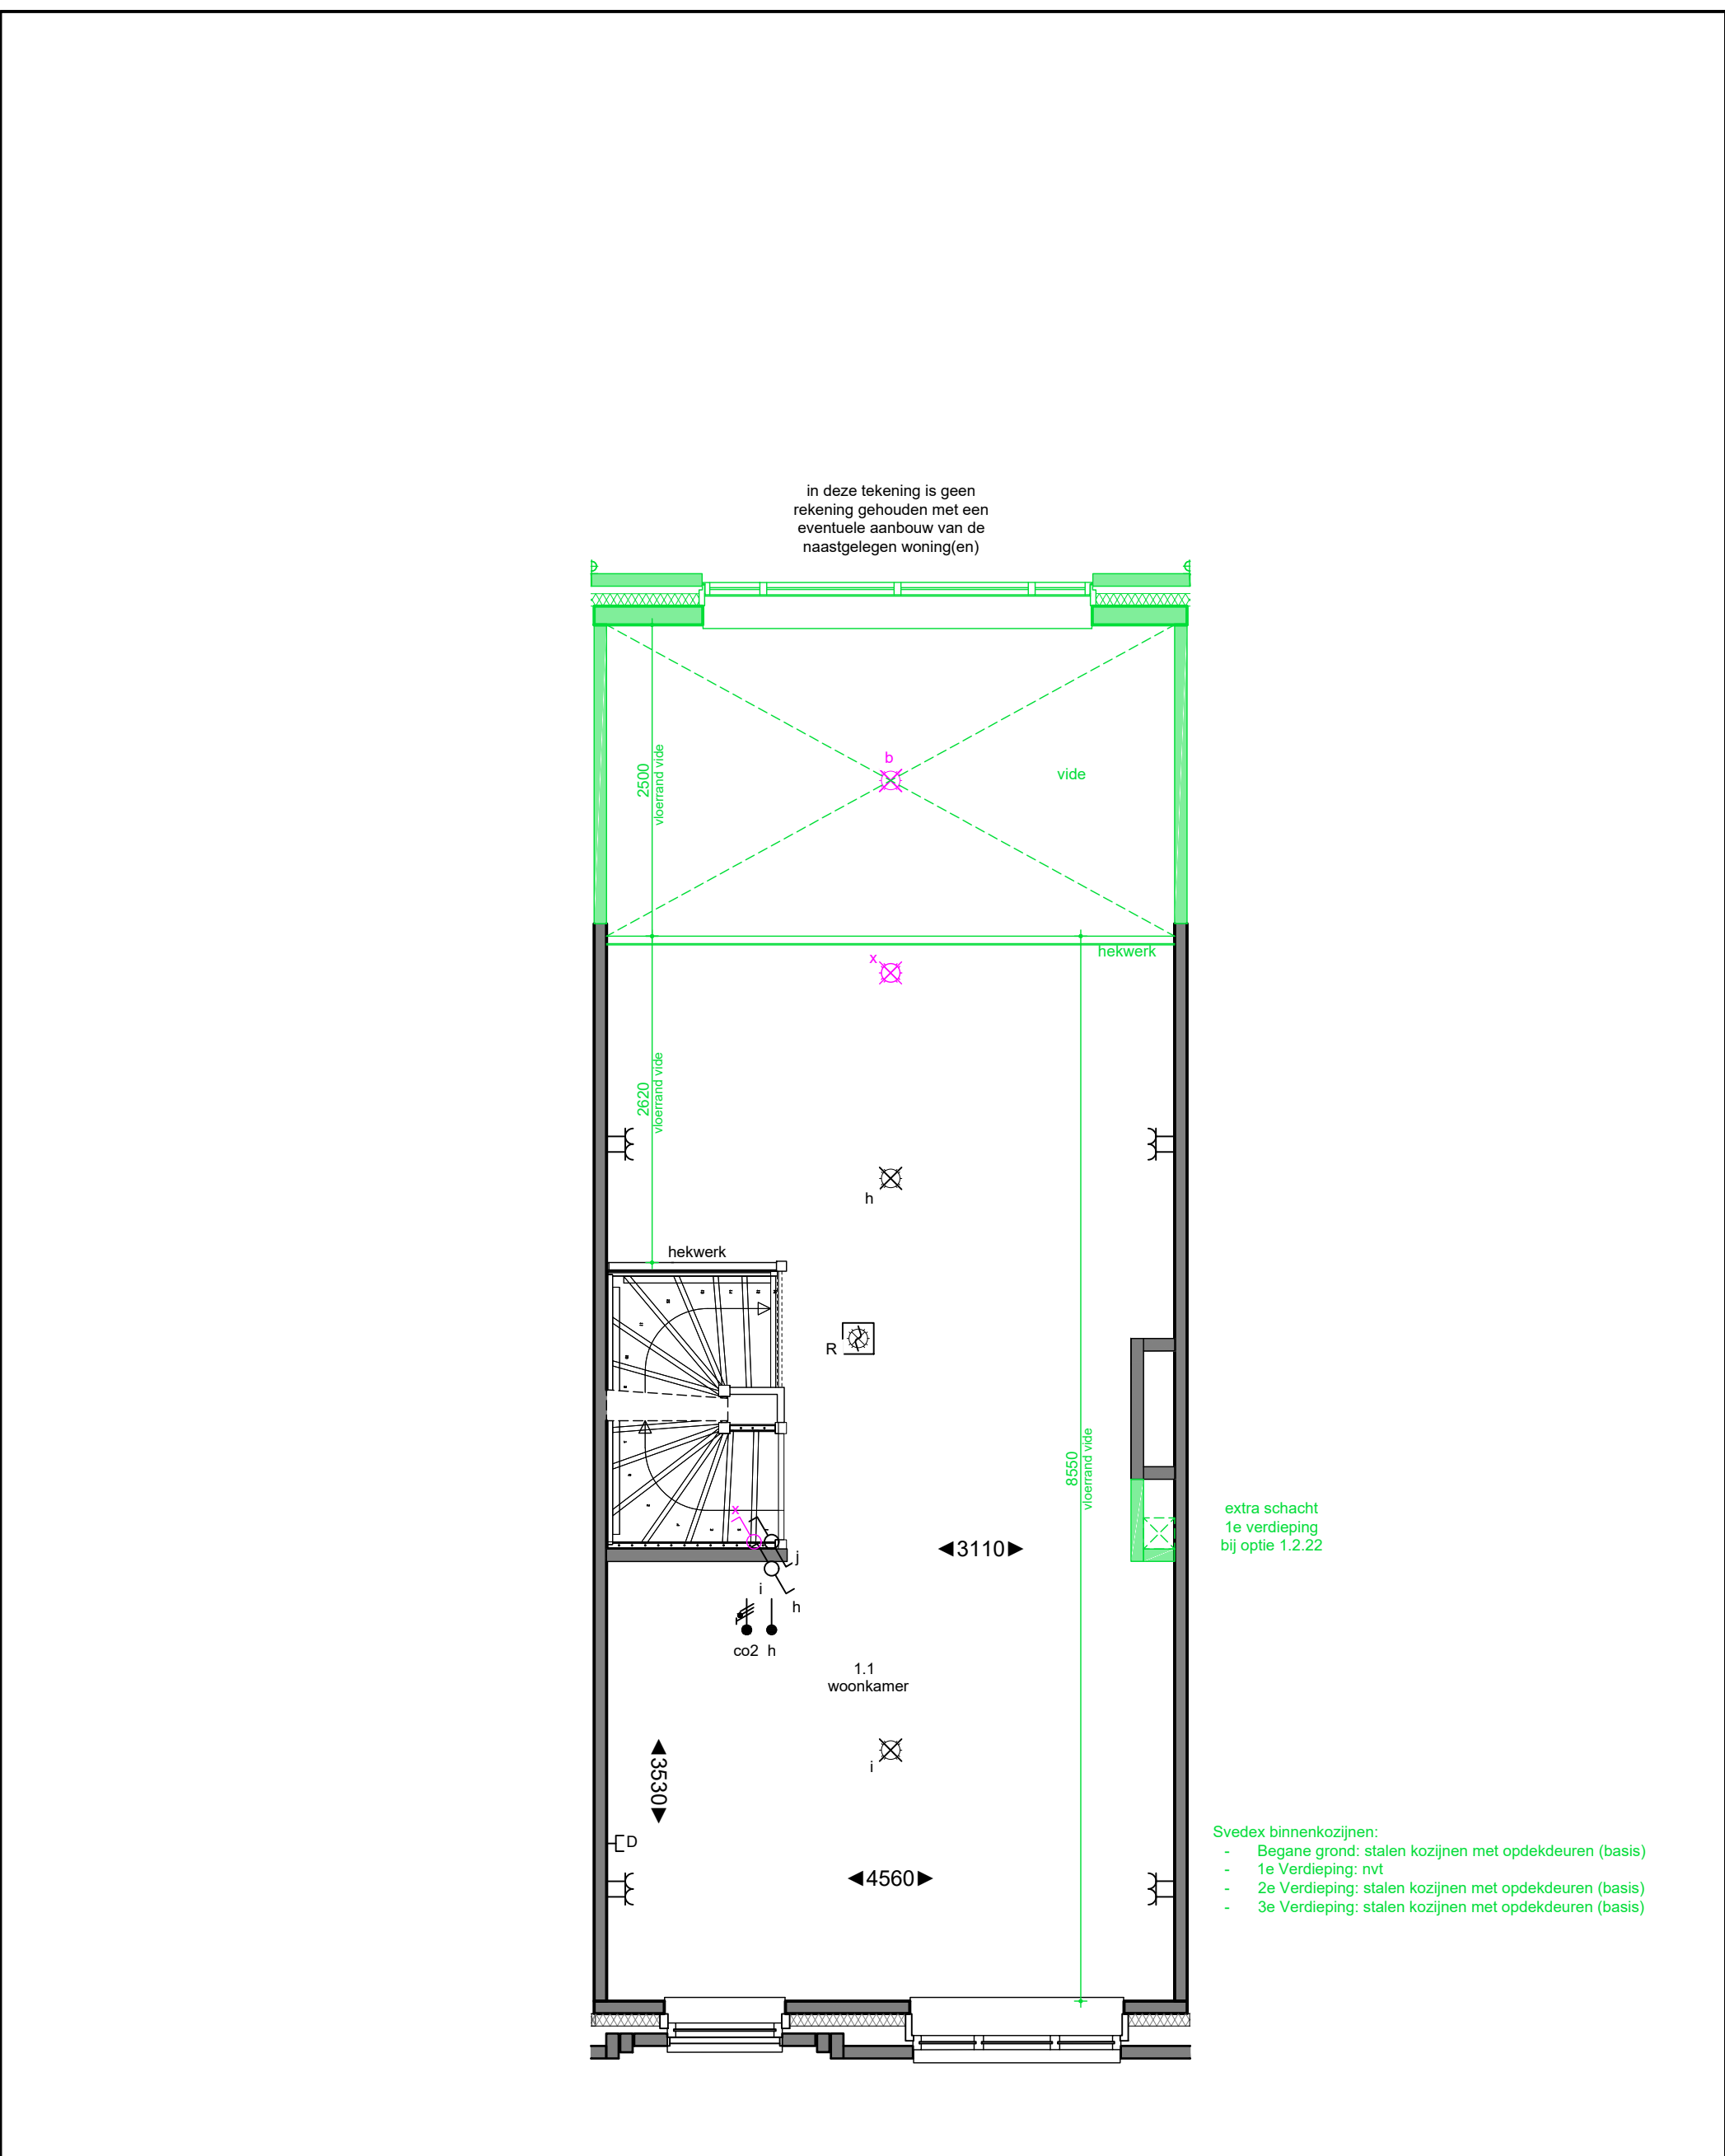


VOORLOPIG

DEFINITIEF (Ruwbouwfase)

Definitieve positie elektrapunt iom A&B nog te bepalen

DEFINITIEF (Afbouwfase)

Opmerkingen:
De aangegeven maatvoering is indicatief.
De exacte maatvoering wordt bepaald in het werk.
Definitieve positie ventilatie punten is nader te bepalen.

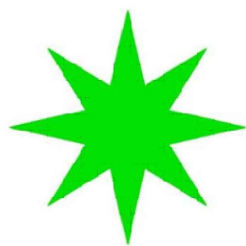

Project:
2649 NIEUW KRALINGEN - DE GROENE ZOOM I

Onderwerp:
1E VERDIEPING


Aanvullende informatie:

**NIEUW
KRALINGEN**

bouwnummer:
565


datum tekening: 18-11-2025 getekend: WM/NC formaat: A3

schaal: 1:50 tekeningnummer: 02

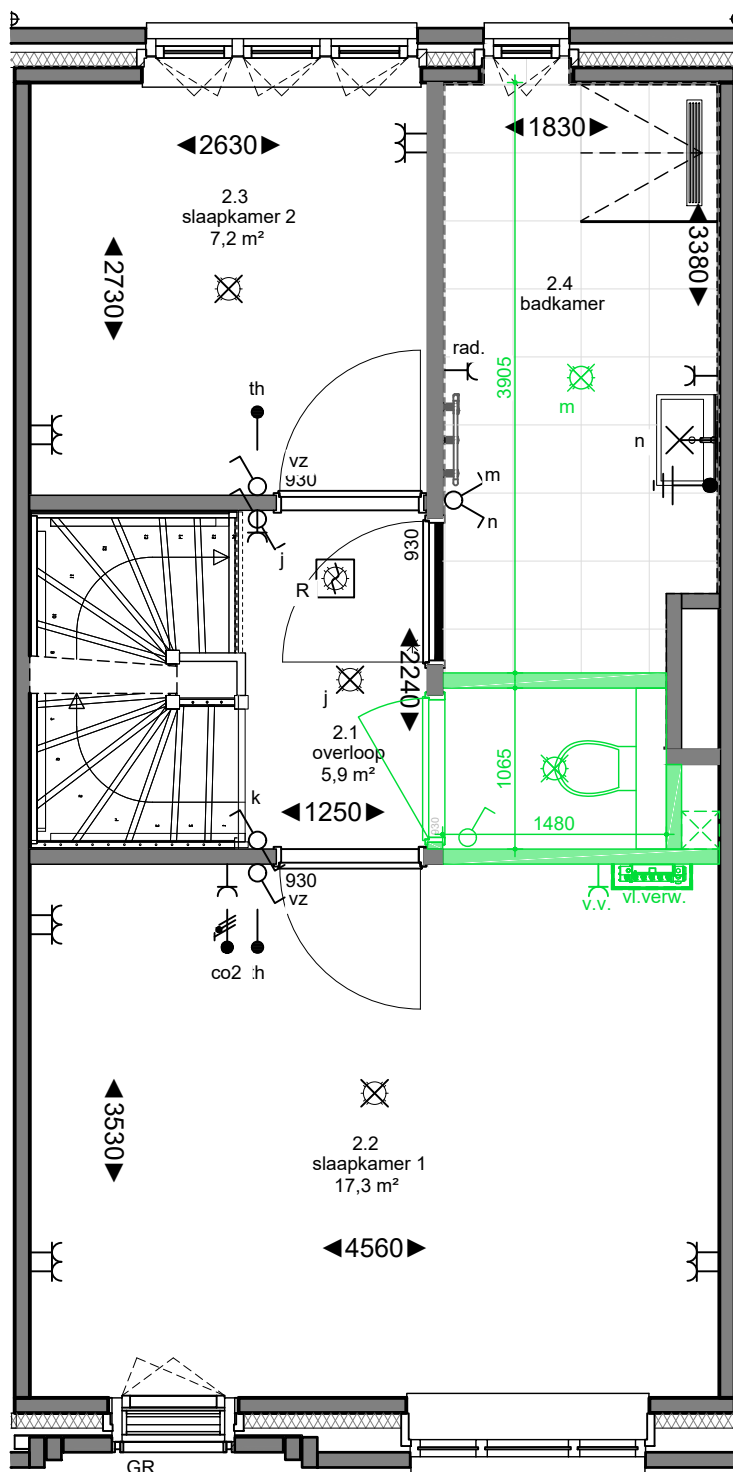


1.2.22
separaat toilet
2e verdieping

- Svedex binnenkozijnen:
- Begane grond: stalen kozijnen met opdekdeuren (basis)
 - 1e Verdieping: nvt
 - 2e Verdieping: stalen kozijnen met opdekdeuren (basis)
 - 3e Verdieping: stalen kozijnen met opdekdeuren (basis)

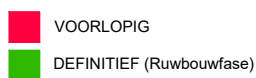

Definitieve positie elektrapunt iom A&B nog te bepalen

Opmerkingen:
De aangegeven maatvoering is indicatief.
De exacte maatvoering wordt bepaald in het werk.
Definitieve positie ventilatie punten is nader te bepalen.

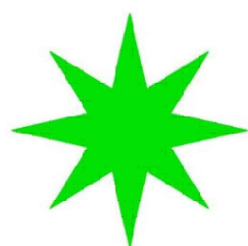

Project:
2649 NIEUW KRALINGEN - DE GROENE ZOOM I

Onderwerp:
2E VERDIEPING


Aanvullende informatie:

NIEUW
KRALINGEN

bouwnummer:
565


datum tekening: 18-11-2025
getekend: WM/NC
formaat: A3

schaal: 1:50
tekeningnummer: 03

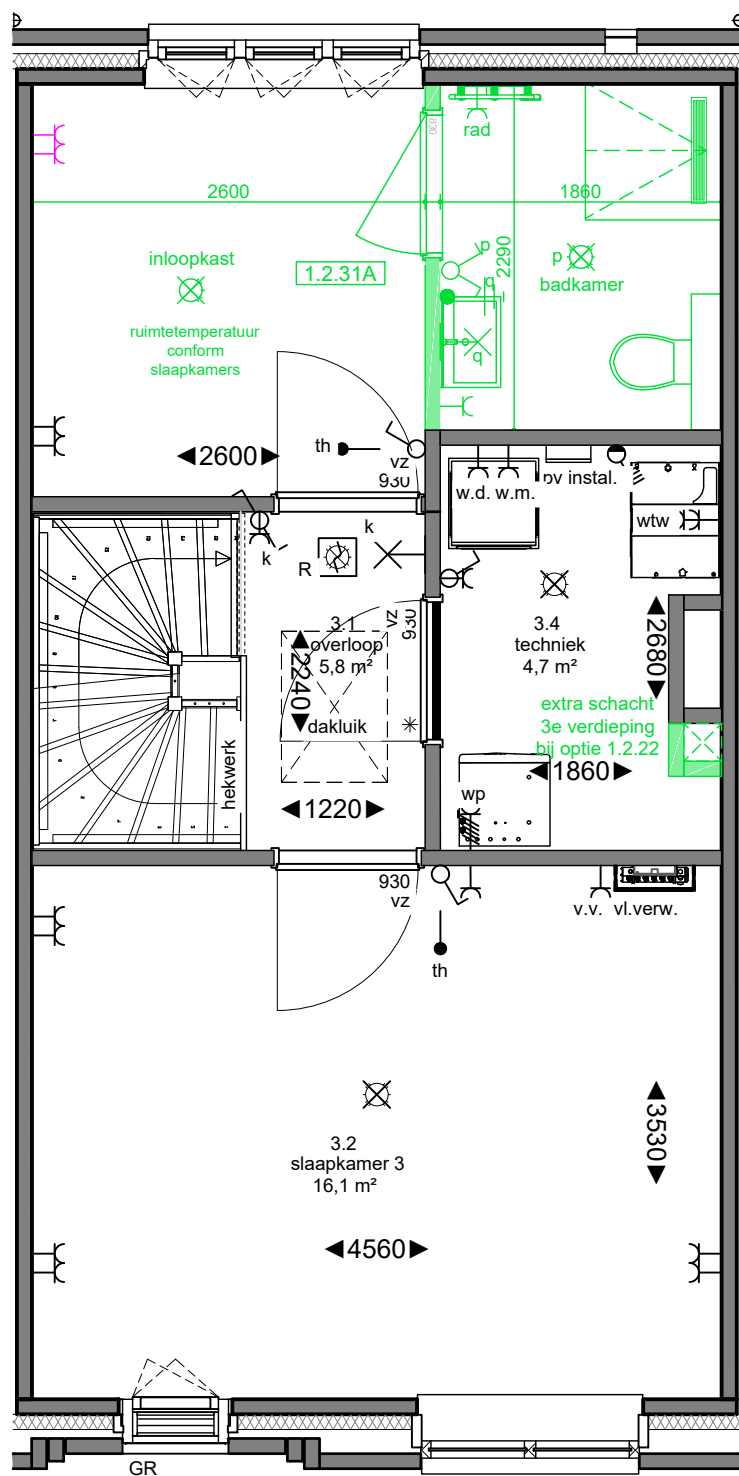


de getoonde indeling van de techniekruimte en
opstelling installaties is indicatief weergegeven.
Hieraan kunnen geen rechten worden ontleend.

- Svedex binnenkozijnen:
- Begane grond: stalen kozijnen met opdekdeuren (basis)
 - 1e Verdieping: nvt
 - 2e Verdieping: stalen kozijnen met opdekdeuren (basis)
 - 3e Verdieping: stalen kozijnen met opdekdeuren (basis)

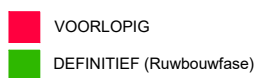

Definitieve positie elektrapunt iom A&B nog te bepalen

Opmerkingen:
De aangegeven maatvoering is indicatief.
De exacte maatvoering wordt bepaald in het werk.
Definitieve positie ventilatie punten is nader te bepalen.

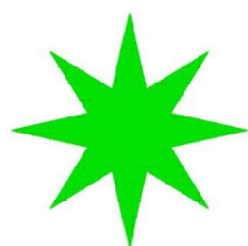

Project:
2649 NIEUW KRALINGEN - DE GROENE ZOOM I

Onderwerp:
3E VERDIEPING

Aanvullende informatie:

**NIEUW
KRALINGEN**

bouwnummer:
565

datum tekening: 18-11-2025 getekend: WM/NC formaat: A3

schaal: 1:50 tekeningnummer: 03