



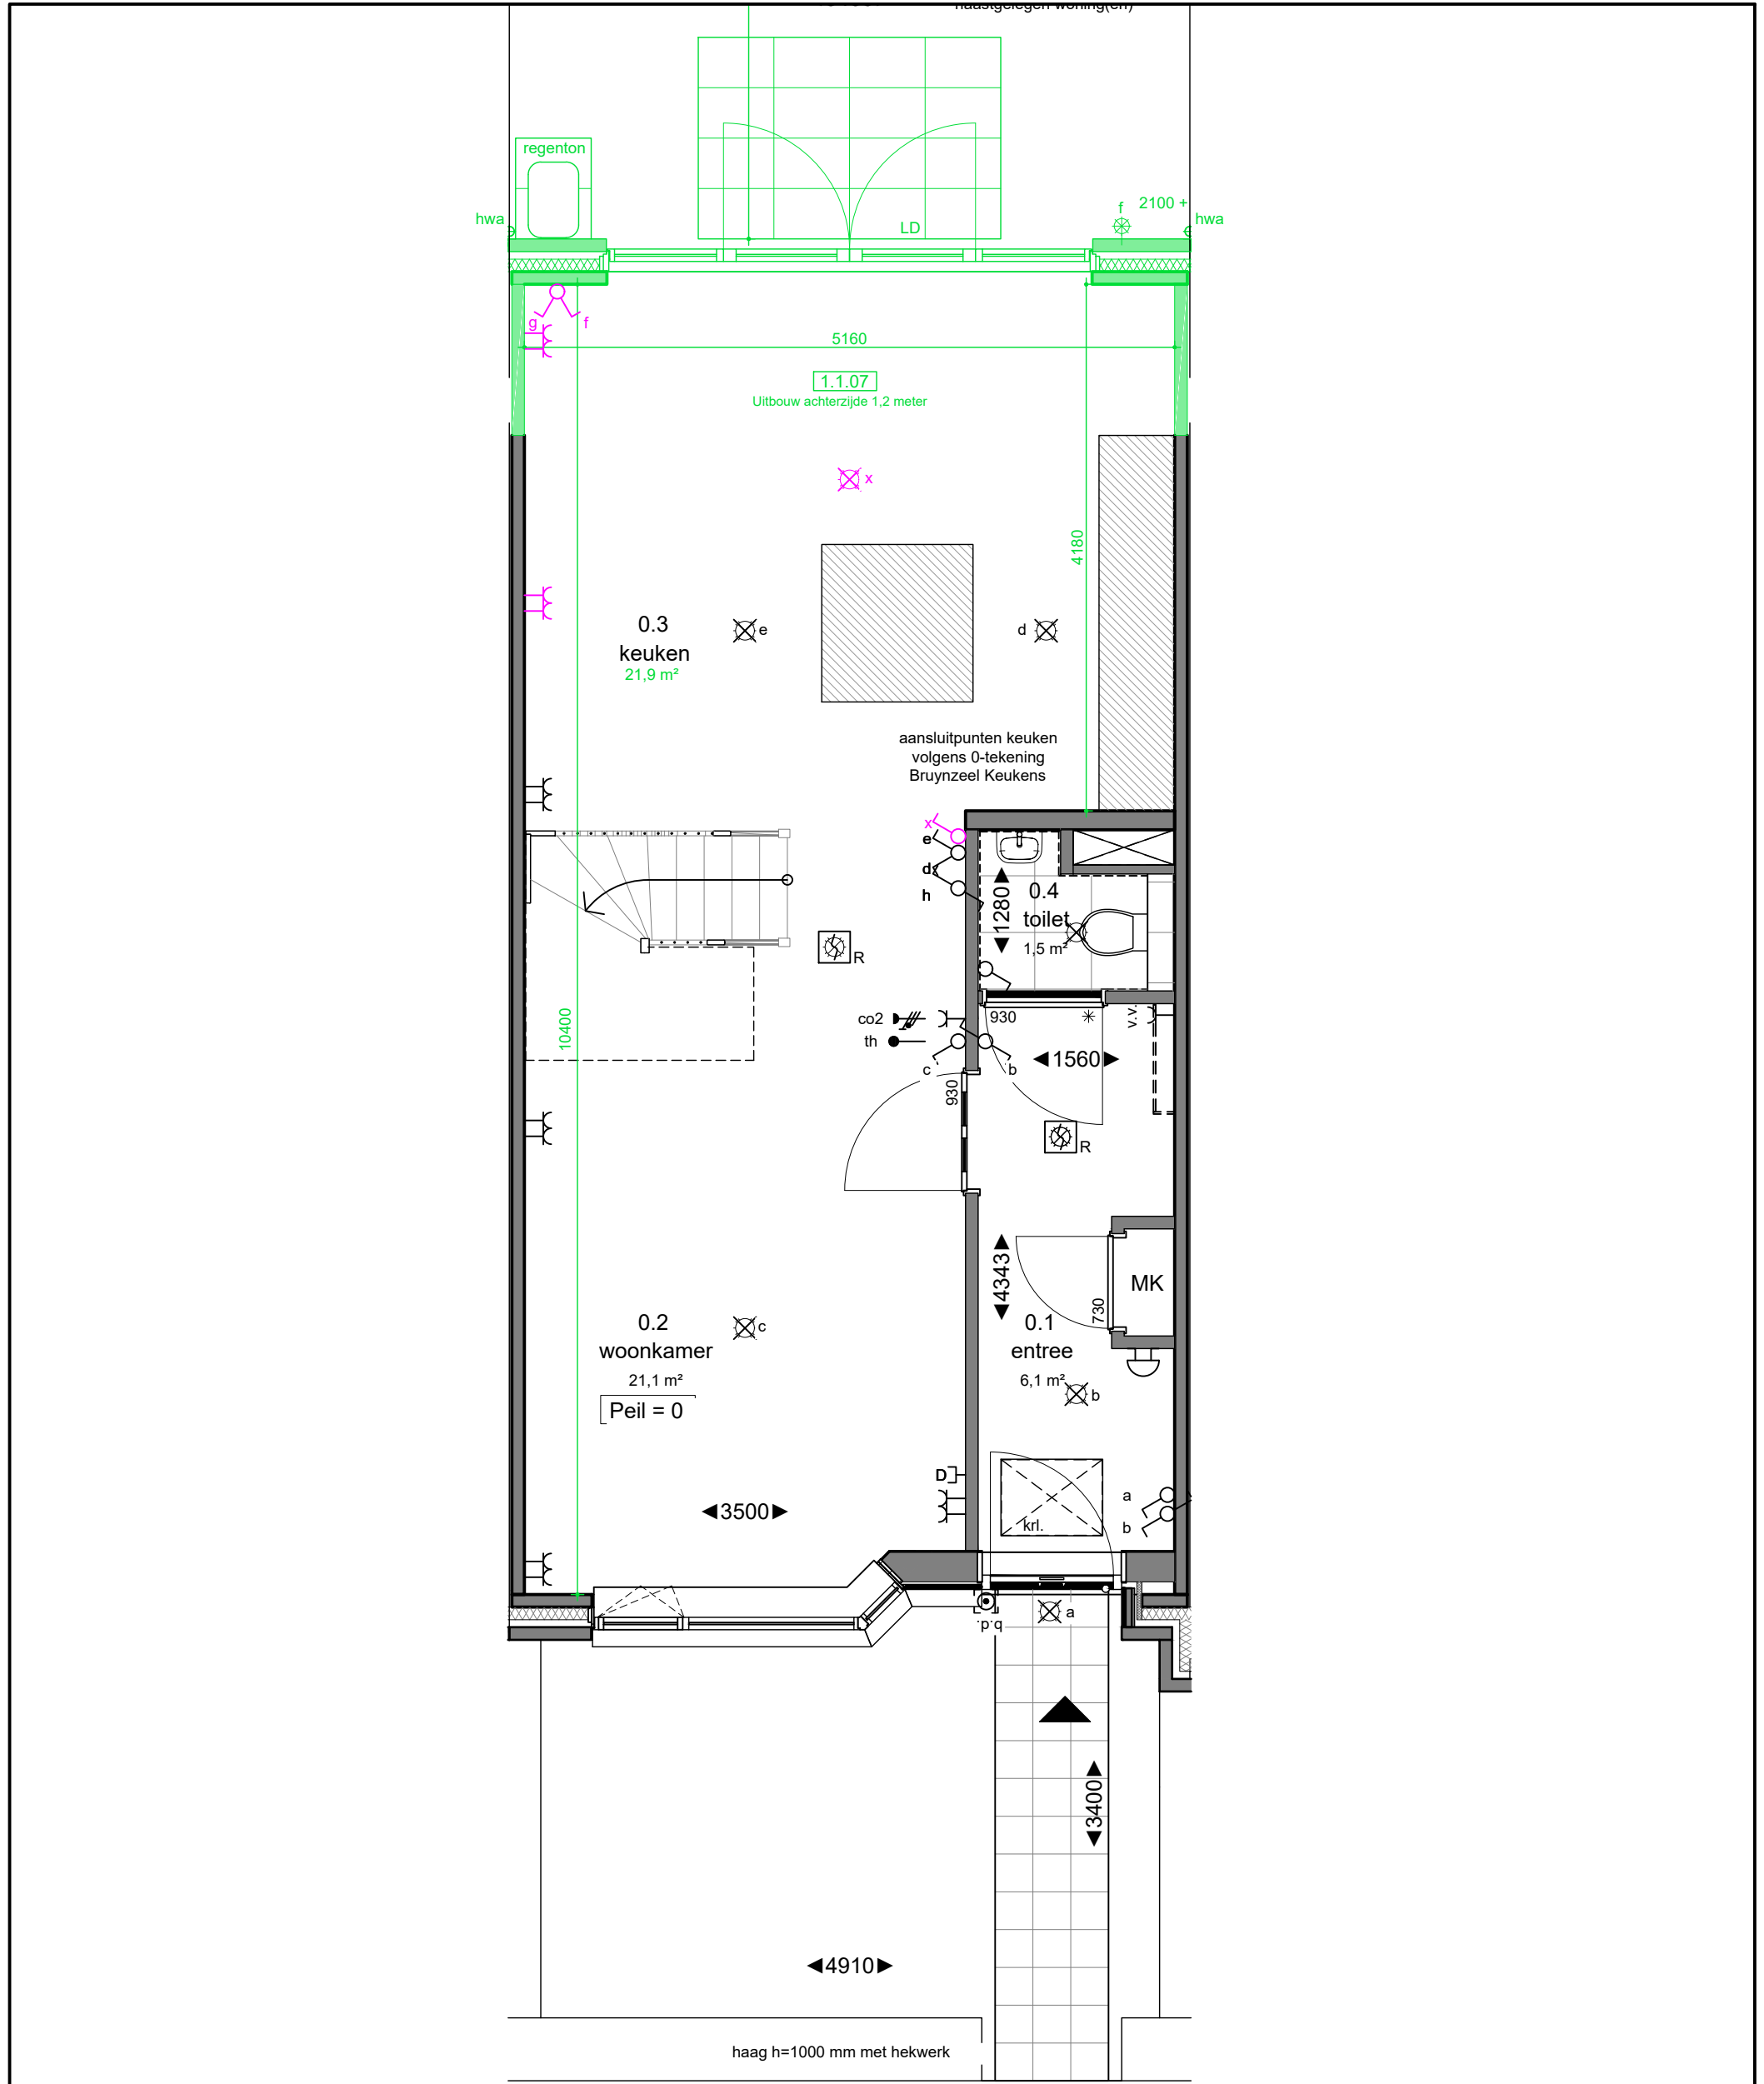

Opmerkingen:
De aangegeven maatvoering is indicatief.
De exacte maatvoering wordt bepaald in het werk.
Definitieve positie ventilatie punten is nader te bepalen.

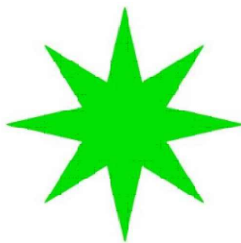

Project:
2478 NIEUW KRALINGEN - IN DE LANEN I

Onderwerp:
BEGANE GROND


Aanvullende informatie:

**NIEUW
KRALINGEN**

bouwnummer:
249

datum tekening: 17-02-2026
getekend: NC/DV
formaat: A3


schaal: 1:50
tekeningnummer: 01

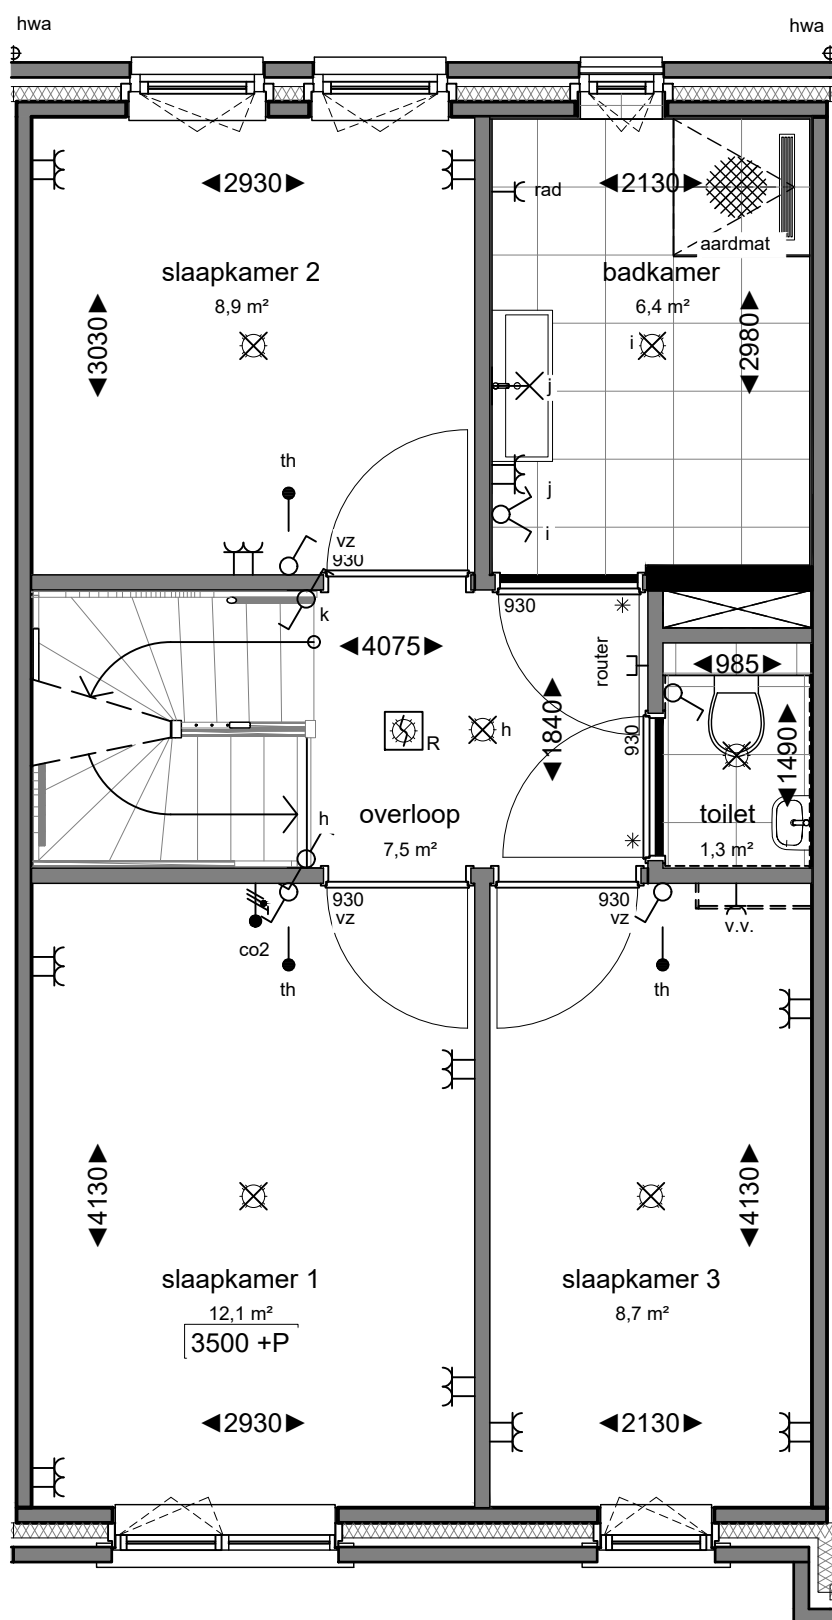

VOORLOPIG
DEFINITIEF (Ruwbouwfase)

Definitieve positie elektrapunt iom A&B nog te bepalen
DEFINITIEF (Afbouwfase)

Opmerkingen:
De aangegeven maatvoering is indicatief.
De exacte maatvoering wordt bepaald in het werk.
Definitieve positie ventilatie punten is nader te bepalen.

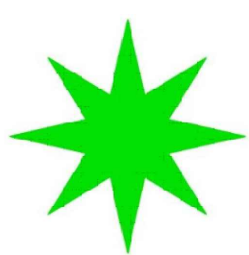


Project:
2478 NIEUW KRALINGEN - IN DE LANEN I

Onderwerp:
1E VERDIEPING


Aanvullende informatie:

NIEUW KRALINGEN
bouwnummer: 249

datum tekening: 17-02-2026	getekend: NC/DV	formaat: A3
schaal: 1:50	tekeningnummer: 02	

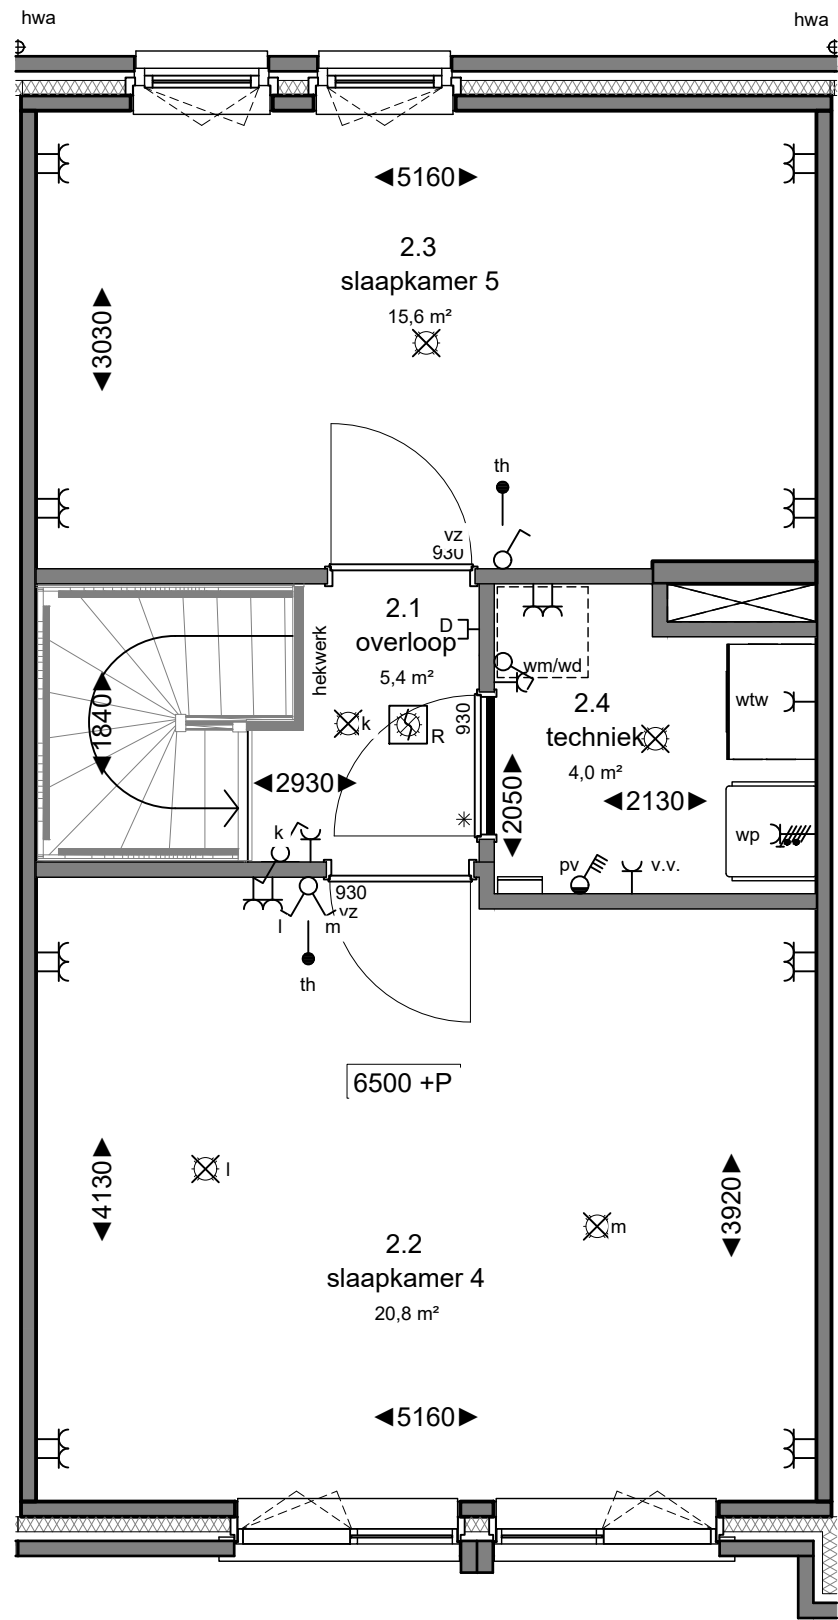


de getoonde indeling van de techniekruimte en opstelling installaties is indicatief weergegeven. Hieraan kunnen geen rechten worden ontleend.

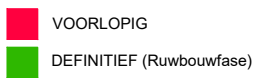

Definitieve positie elektrapunt iom A&B nog te bepalen
DEFINITIEF (Afbouwfase)

Opmerkingen:
De aangegeven maatvoering is indicatief.
De exacte maatvoering wordt bepaald in het werk.
Definitieve positie ventilatie punten is nader te bepalen.

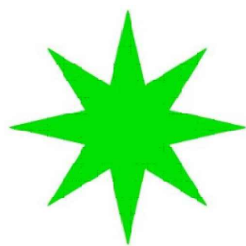

Project:
2478 NIEUW KRALINGEN - IN DE LANEN I

Onderwerp:
2E VERDIEPING

Aanvullende informatie:

**NIEUW
KRALINGEN**

bouwnummer:
249

datum tekening: 17-02-2026
getekend: NC/DV
formaat: A3

schaal: 1:50
tekeningnummer: 03