



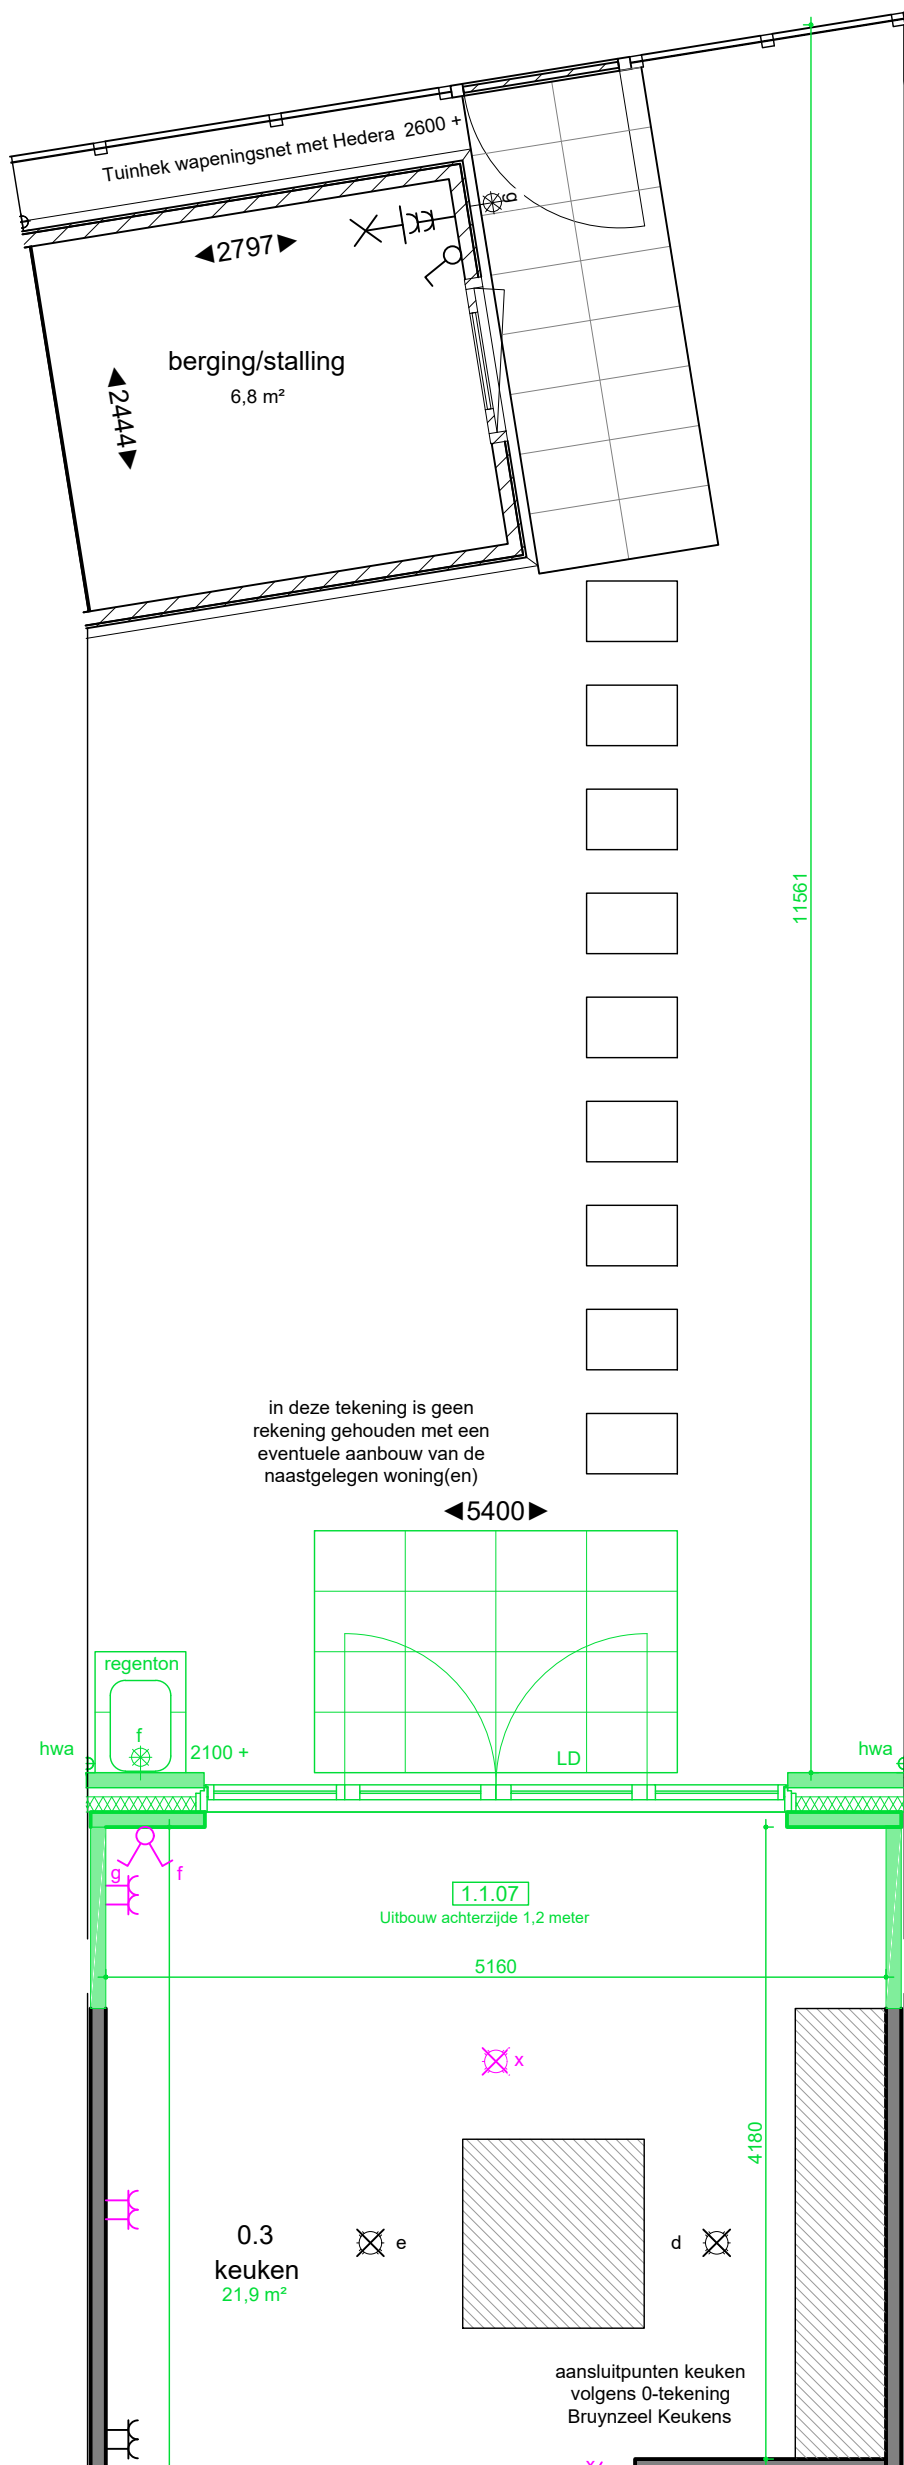

VOORLOPIG  
DEFINITIEF (Ruwbouwfase)

Definitieve positie elektrapunt iom A&B nog te bepalen  
DEFINITIEF (Afbouwfase)

**Opmerkingen:**  
De aangegeven maatvoering is indicatief.  
De exacte maatvoering wordt bepaald in het werk.  
Definitieve positie ventilatie punten is nader te bepalen.

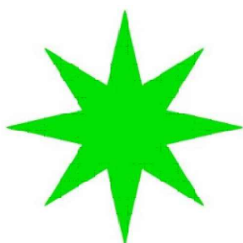

Project:  
**2478 NIEUW KRALINGEN - IN DE LANEN I**

Onderwerp:  
**TUIN + BERGING**


Aanvullende informatie:

**NIEUW  
KRALINGEN**

bouwnummer:  
**250**

datum tekening: 17-02-2026  
getekend: NC/DV  
formaat: A3

schaal: 1:50  
tekeningnummer: 00

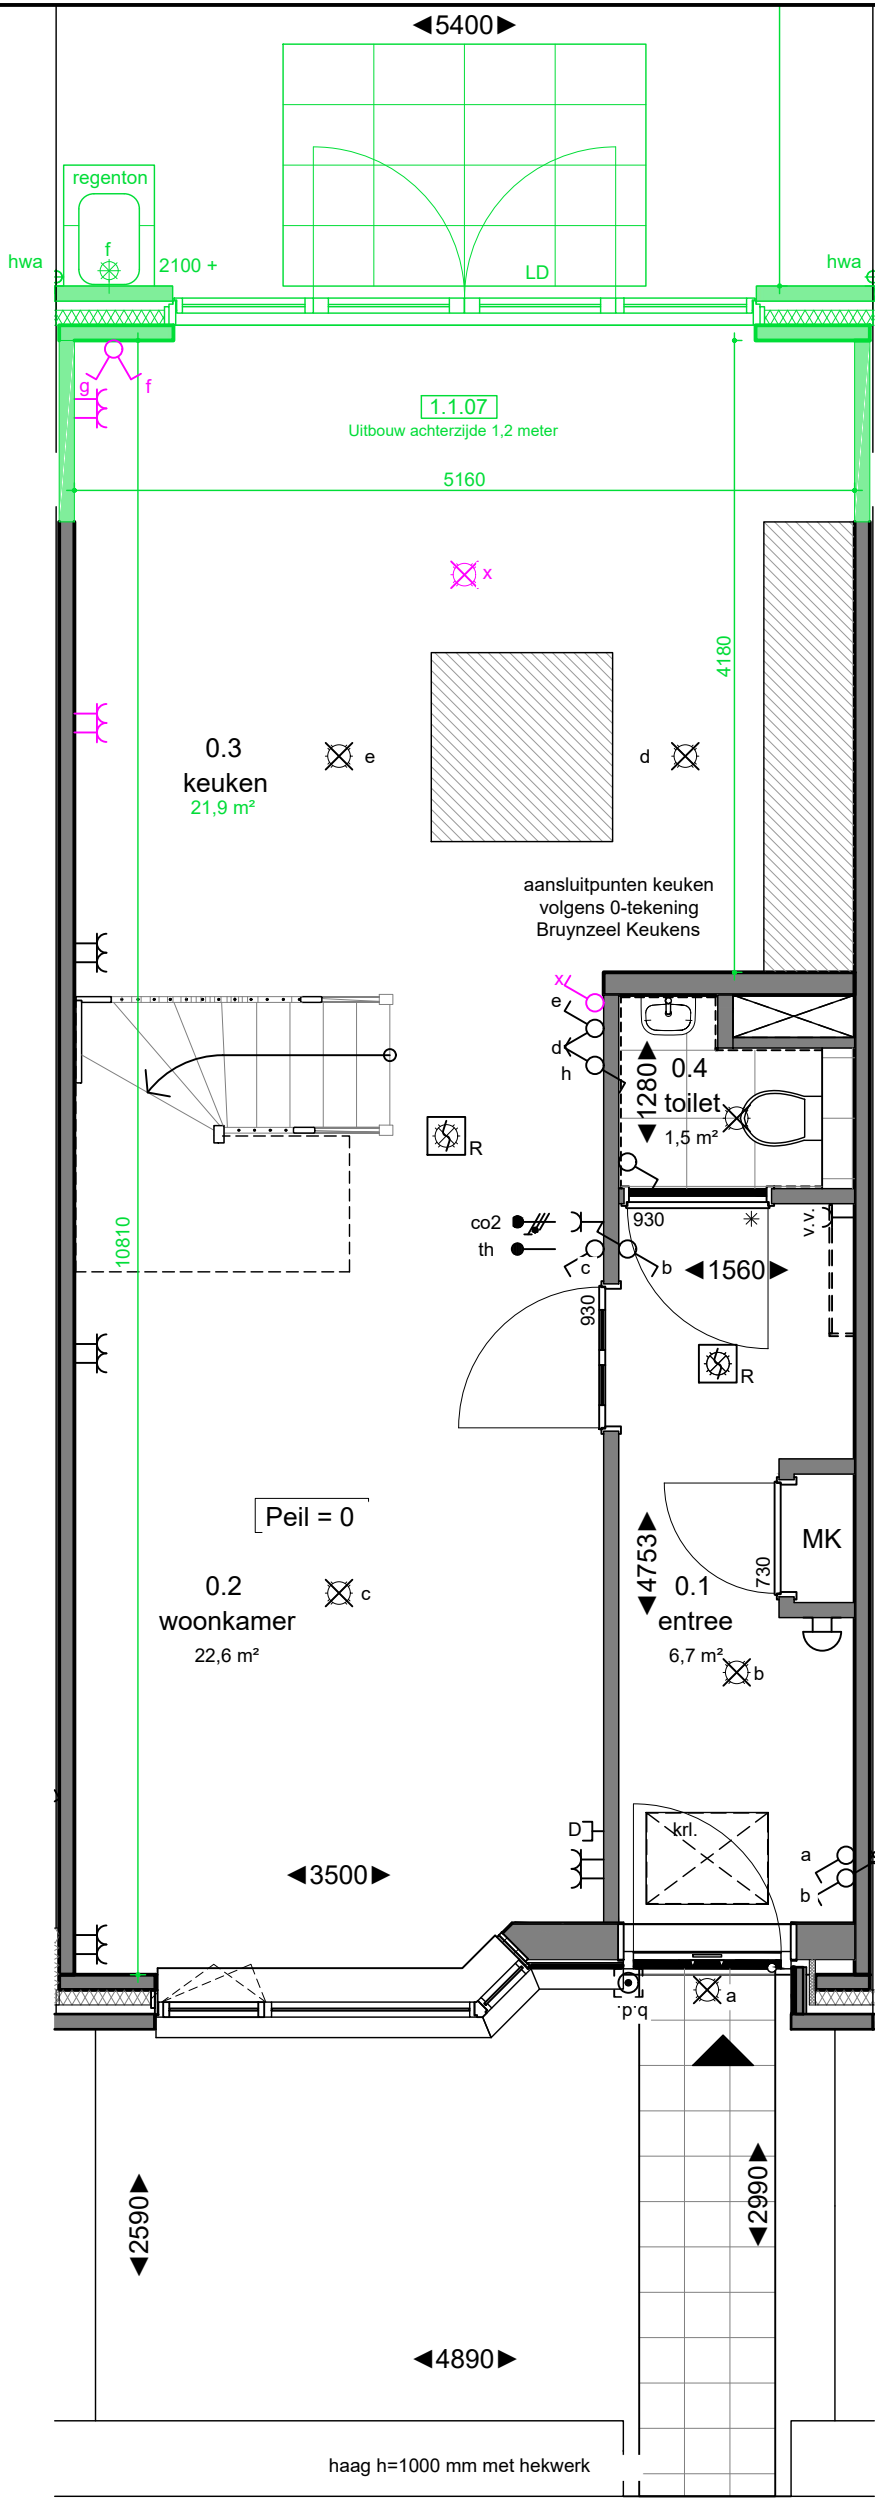


VOORLOPIG

DEFINITIEF (Ruwbouwfase)

Definitieve positie elektrapunt iom A&B nog te bepalen

DEFINITIEF (Afbouwfase)

Opmerkingen:  
De aangegeven maatvoering is indicatief.  
De exacte maatvoering wordt bepaald in het werk.  
Definitieve positie ventilatie punten is nader te bepalen.

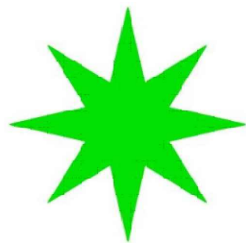

Project:  
**2478 NIEUW KRALINGEN - IN DE LANEN I**

Onderwerp:  
**BEGANE GROND**


Aanvullende informatie:

**NIEUW  
KRALINGEN**

bouwnummer:  
**250**

datum tekening: 17-02-2026 getekend: NC/DV formaat: A3

schaal: 1:50 tekeningnummer: 01

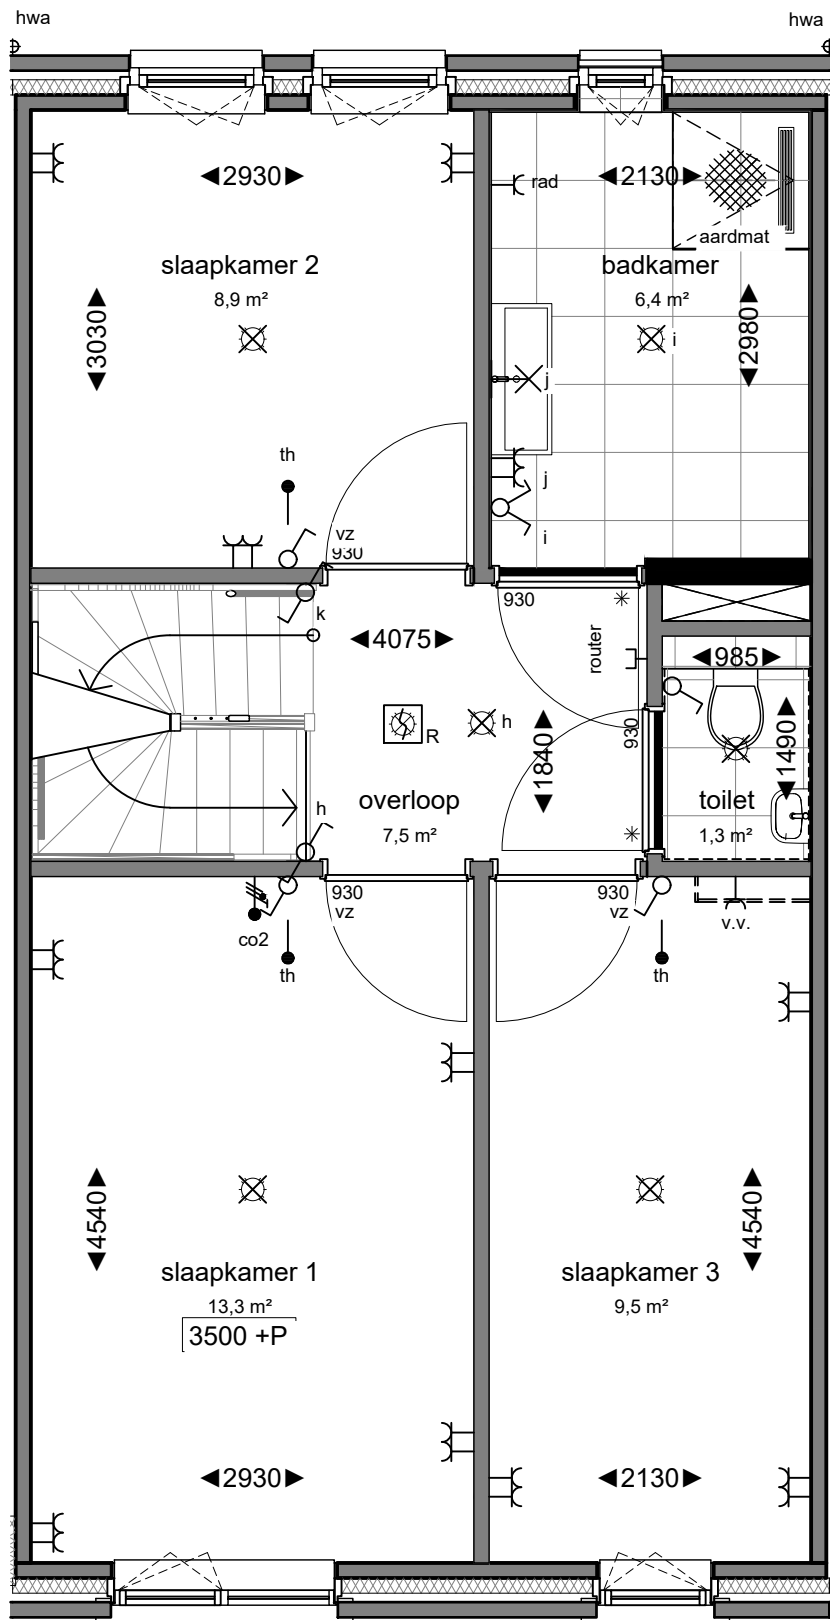


VOORLOPIG

Definitieve positie elektrapunt iom A&B nog te bepalen

DEFINITIEF (Ruwbouwfase)

DEFINITIEF (Afbouwfase)

**Opmerkingen:**  
De aangegeven maatvoering is indicatief.  
De exacte maatvoering wordt bepaald in het werk.  
Definitieve positie ventilatie punten is nader te bepalen.

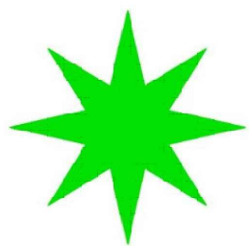

Project:  
**2478 NIEUW KRALINGEN - IN DE LANEN I**

Onderwerp:  
**1E VERDIEPING**


Aanvullende informatie:

**NIEUW  
KRALINGEN**


bouwnummer:  
**250**

datum tekening: 17-02-2026 getekend: NC/DV formaat: A3

schaal: 1:50 tekeningnummer: 02

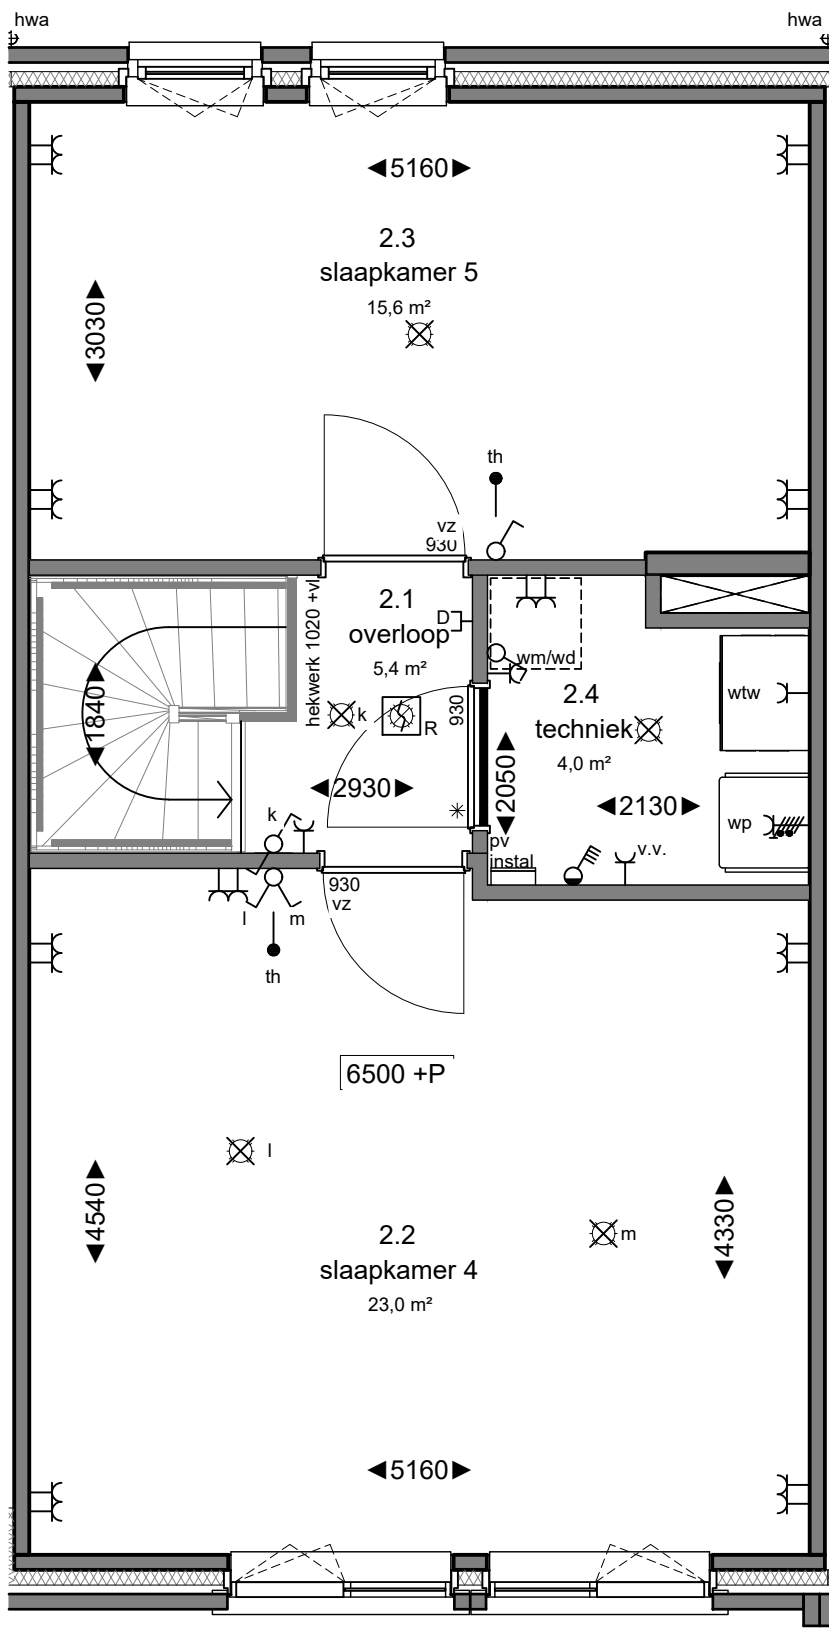


de getoonde indeling van de techniekruimte en opstelling installaties is indicatief weergegeven. Hieraan kunnen geen rechten worden ontleend.

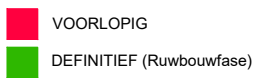

Definitieve positie elektrapunt iom A&B nog te bepalen  
DEFINITIEF (Afbouwfase)

**Opmerkingen:**  
De aangegeven maatvoering is indicatief.  
De exacte maatvoering wordt bepaald in het werk.  
Definitieve positie ventilatie punten is nader te bepalen.

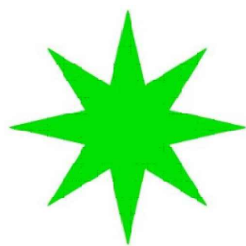

Project:  
**2478 NIEUW KRALINGEN - IN DE LANEN I**

Onderwerp:  
**2E VERDIEPING**

Aanvullende informatie:

**NIEUW KRALINGEN** bouwnummer: **250**

datum tekening: 17-02-2026 getekend: NC/DV formaat: A3

schaal: 1:50 tekeningnummer: 03