

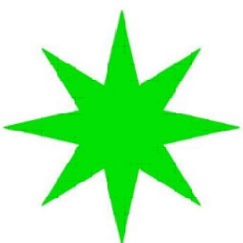


Opmerkingen:
De aangegeven maatvoering is indicatief.
De exacte maatvoering wordt bepaald in het werk.
Definitieve positie ventilatie punten is nader te bepalen.

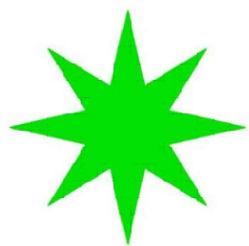

Aanvullende informatie:

schaal: 1:50
 tekeningnummer: 00

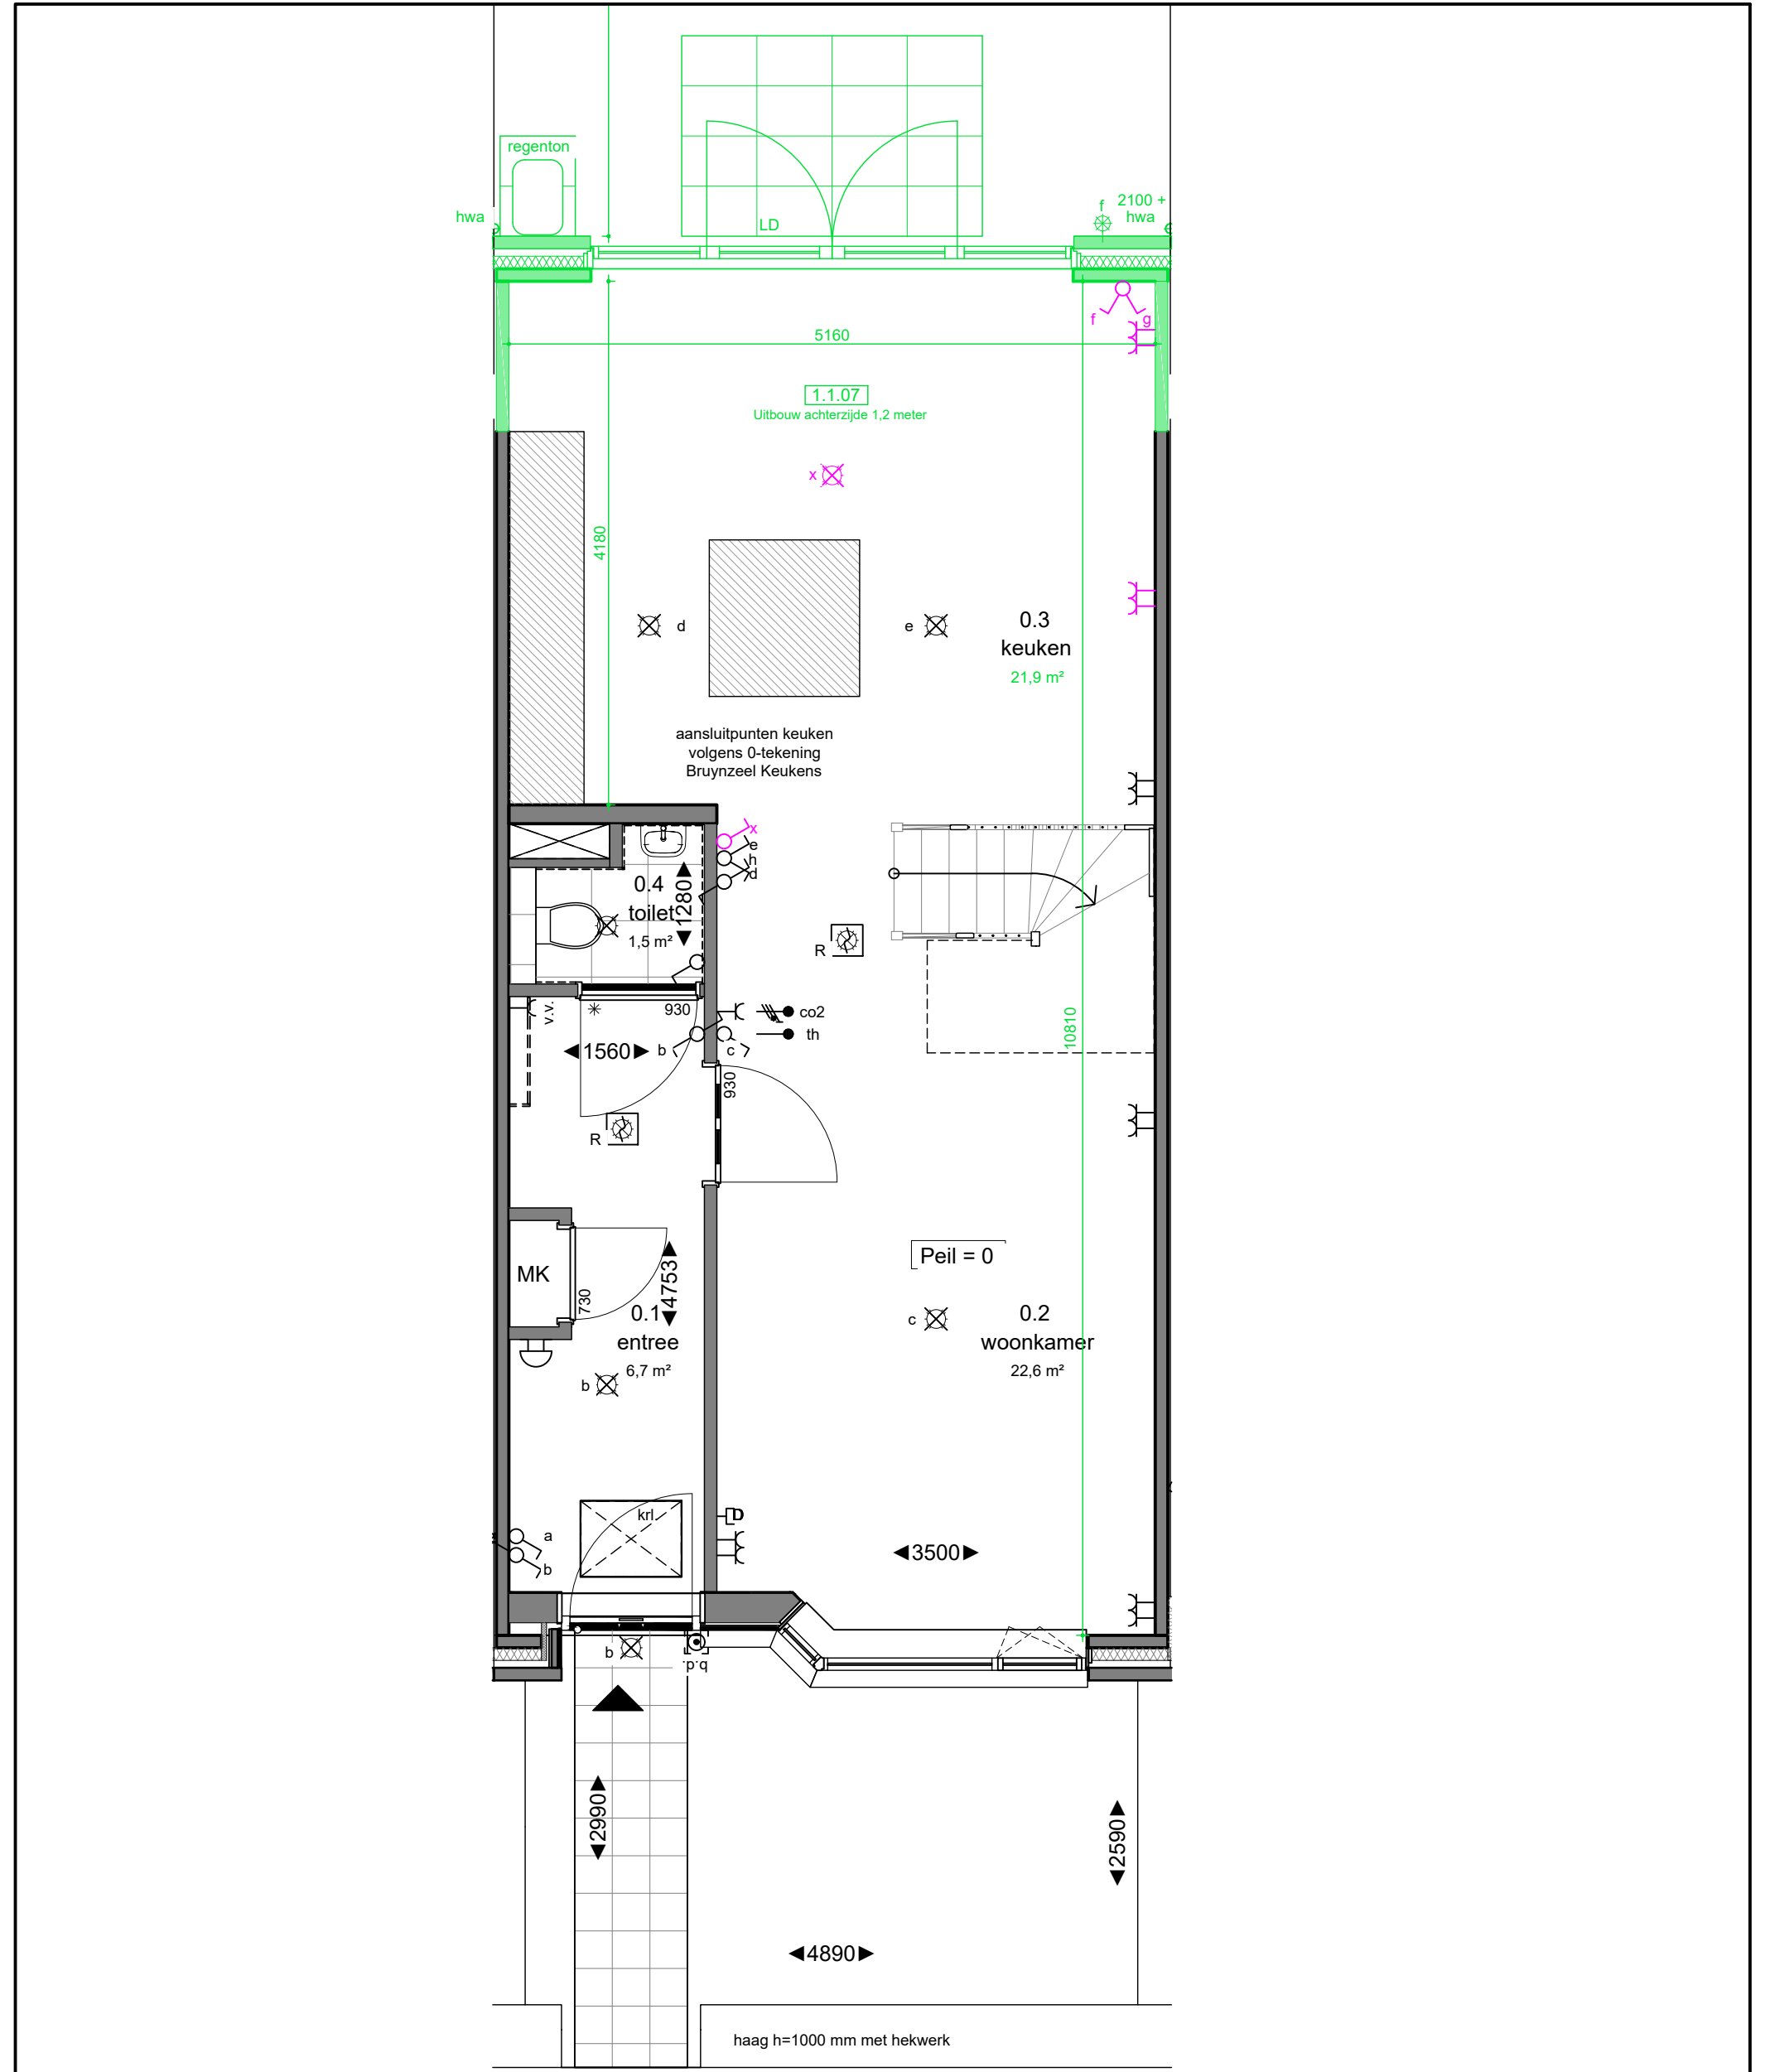

Project:
2478 NIEUW KRALINGEN - IN DE LANEN I

Onderwerp:
BEGANE GROND


Aanvullende informatie:

NIEUW KRALINGEN

bouwnummer:
251

datum tekening: 17-02-2026
getekend: NC/DV
formaat: A3

schaal: 1:50
tekeningnummer: 01

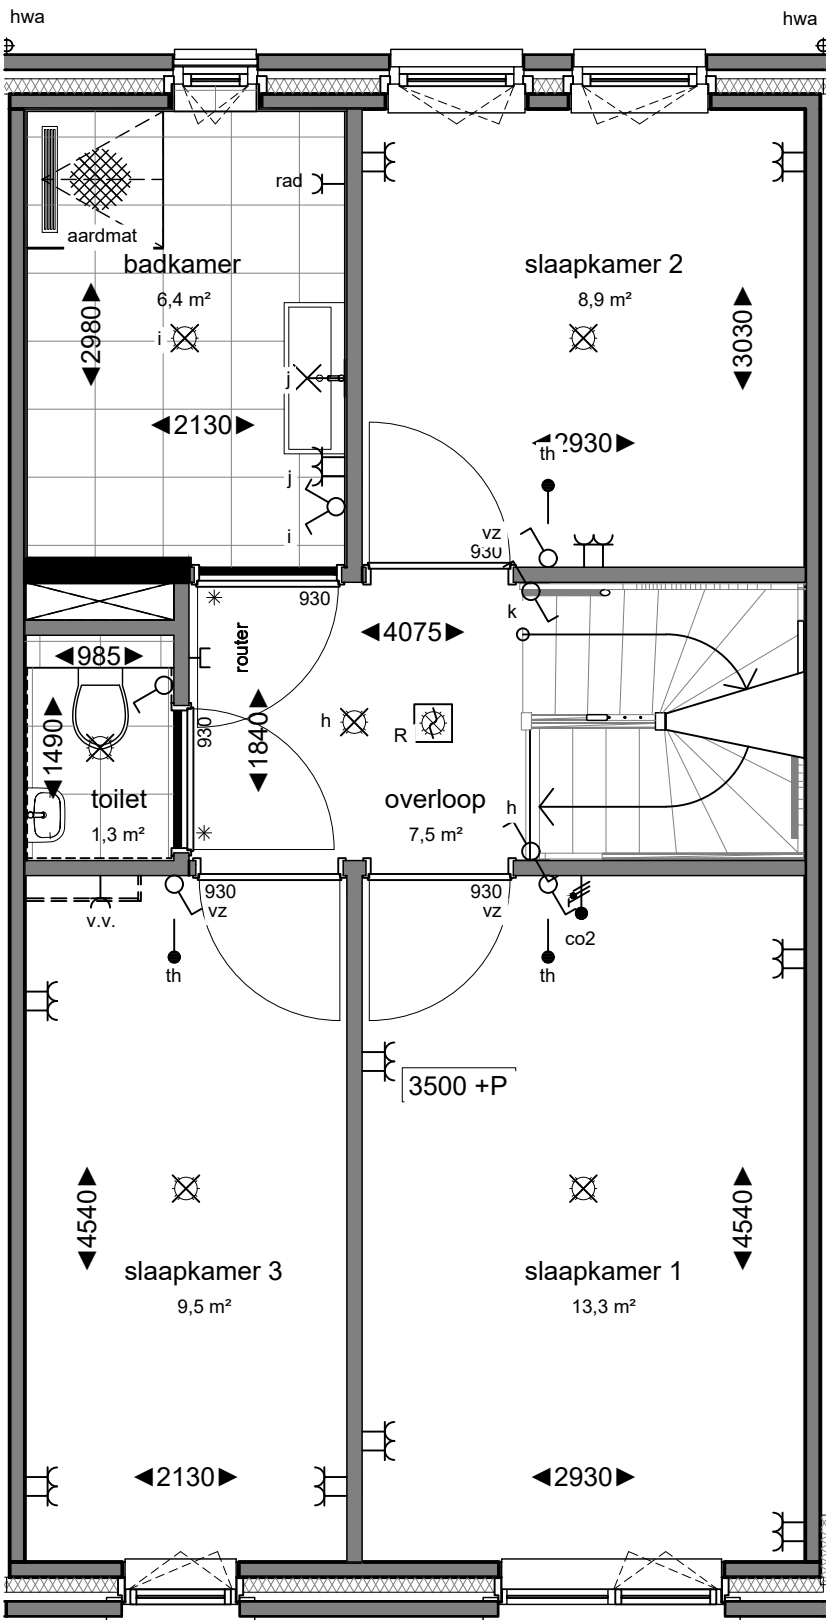


VOORLOPIG

DEFINITIEF (Ruwbouwfase)

Definitieve positie elektrapunt iom A&B nog te bepalen

DEFINITIEF (Afbouwfase)

Opmerkingen:
De aangegeven maatvoering is indicatief.
De exacte maatvoering wordt bepaald in het werk.
Definitieve positie ventilatie punten is nader te bepalen.

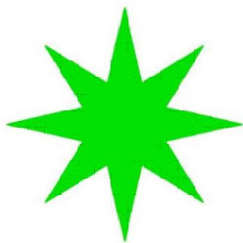

Project:
2478 NIEUW KRALINGEN - IN DE LANEN I

Onderwerp:
1E VERDIEPING



Aanvullende informatie:

**NIEUW
KRALINGEN**

bouwnummer:
251

datum tekening: 17-02-2026 getekend: NC/DV formaat: A3

schaal: 1:50 tekeningnummer: 02

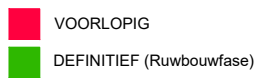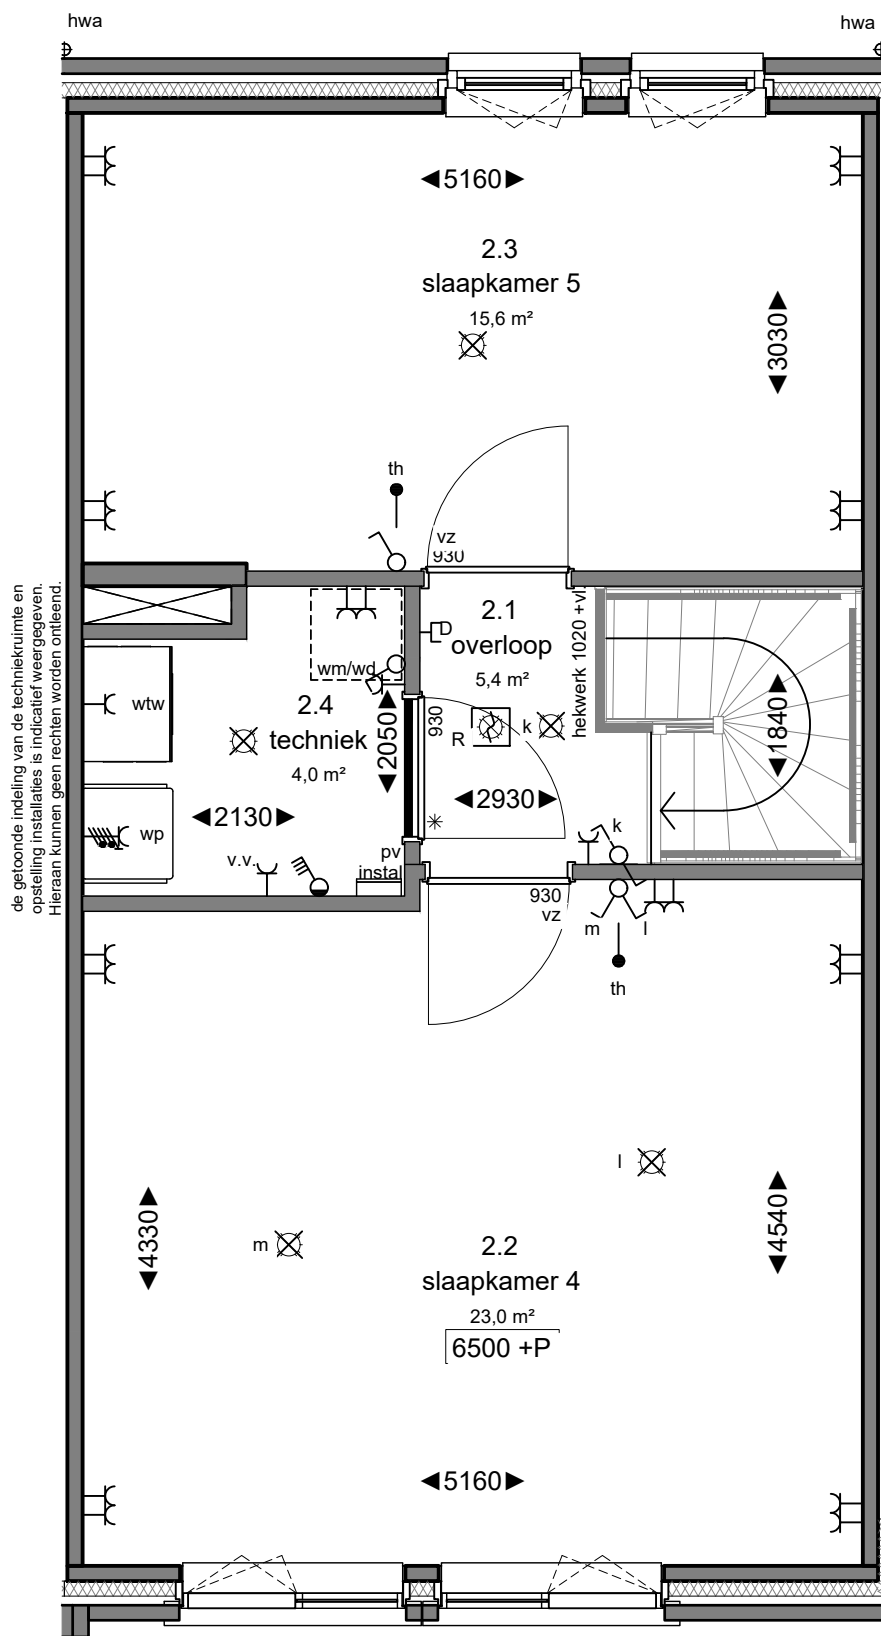


VOORLOPIG

Definitieve positie elektrapunt iom A&B nog te bepalen

DEFINITIEF (Ruwbouwfase)

DEFINITIEF (Afbouwfase)

Opmerkingen:
De aangegeven maatvoering is indicatief.
De exacte maatvoering wordt bepaald in het werk.
Definitieve positie ventilatie punten is nader te bepalen.

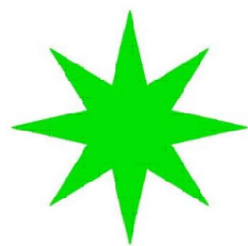

Project:
2478 NIEUW KRALINGEN - IN DE LANEN I

Onderwerp:
2E VERDIEPING

Aanvullende informatie:

**NIEUW
KRALINGEN**

bouwnummer:
251

datum tekening: 17-02-2026
getekend: NC/DV
formaat: A3

schaal: 1:50
tekeningnummer: 03