

2556-Stadsvilla-372, 374, 378, 379, 380-B1

Renvooi

	Enkele schakelaar ca. 1050 mm +VL
	Dubbele schakelaar ca. 1050 mm +VL
	Enkele WCD ca. 1050 mm +VL
	Dubbele WCD vert. ca. 1050 mm +VL
	Dubbele WCD hor. ca. 1050 mm +VL
	Radiator WCD ca. 300 mm +VL
	Aardingspunt (indicatief)
	Lichtpunt wand ca. 1800 mm +VL
	Lichtpunt plafond (indicatief)
	Plafond of Wand afzuigpunt (indicatief)
	Thermostaat bediening radiator
	Radiator vaste aansluiting ca. 300 mm +VL
	Kozijn zonder bovenlicht

maatvoering deuren en ramen is exclusief kozijn.


Verdiepingshoogte ca. 2640 mm

- A: Prefab Beton
B: Ytong
C: Hoogte onderzijde raam ca. 792 mm +VL
afmeting br. 591 x hg. 1769 mm
let op: maatvoering kan altijd iets afwijken met de werkelijkheid
D: Hoogte bovenzijde inbouwreservoir ca. 1180 mm +VL
E: Douchevloer op afschot voorzien van Showerstep links

- 1: Hoogte hart(maat) douchekraan ca. 1100 mm +VL
2: Hoogte bovenzijde glijstang(set) ca. 2100 mm +VL
3: Hoogte bovenzijde wastafel ca. 900 mm +VL
4: Hoogte bovenzijde spiegel ca. 2000 mm +VL
Onderzijde spiegel ca. 1200 mm +VL
5: Hoogte bovenzijde wandcloset (excl. zitting) ca. 430 mm +VL
6: Hoogt onderzijde elektrische radiator (excl. bediening) ca. 400 mm +VL
7: Comfortlus t.b.v. vloerverwarming, excl. douchehoek

Opdek deur

* Let op:
Opdek deuren kunnen nog
wijzigen naar stompe deuren.
Dit kan effect hebben op de
bovenstaande maatvoering en
tegelverdeling.

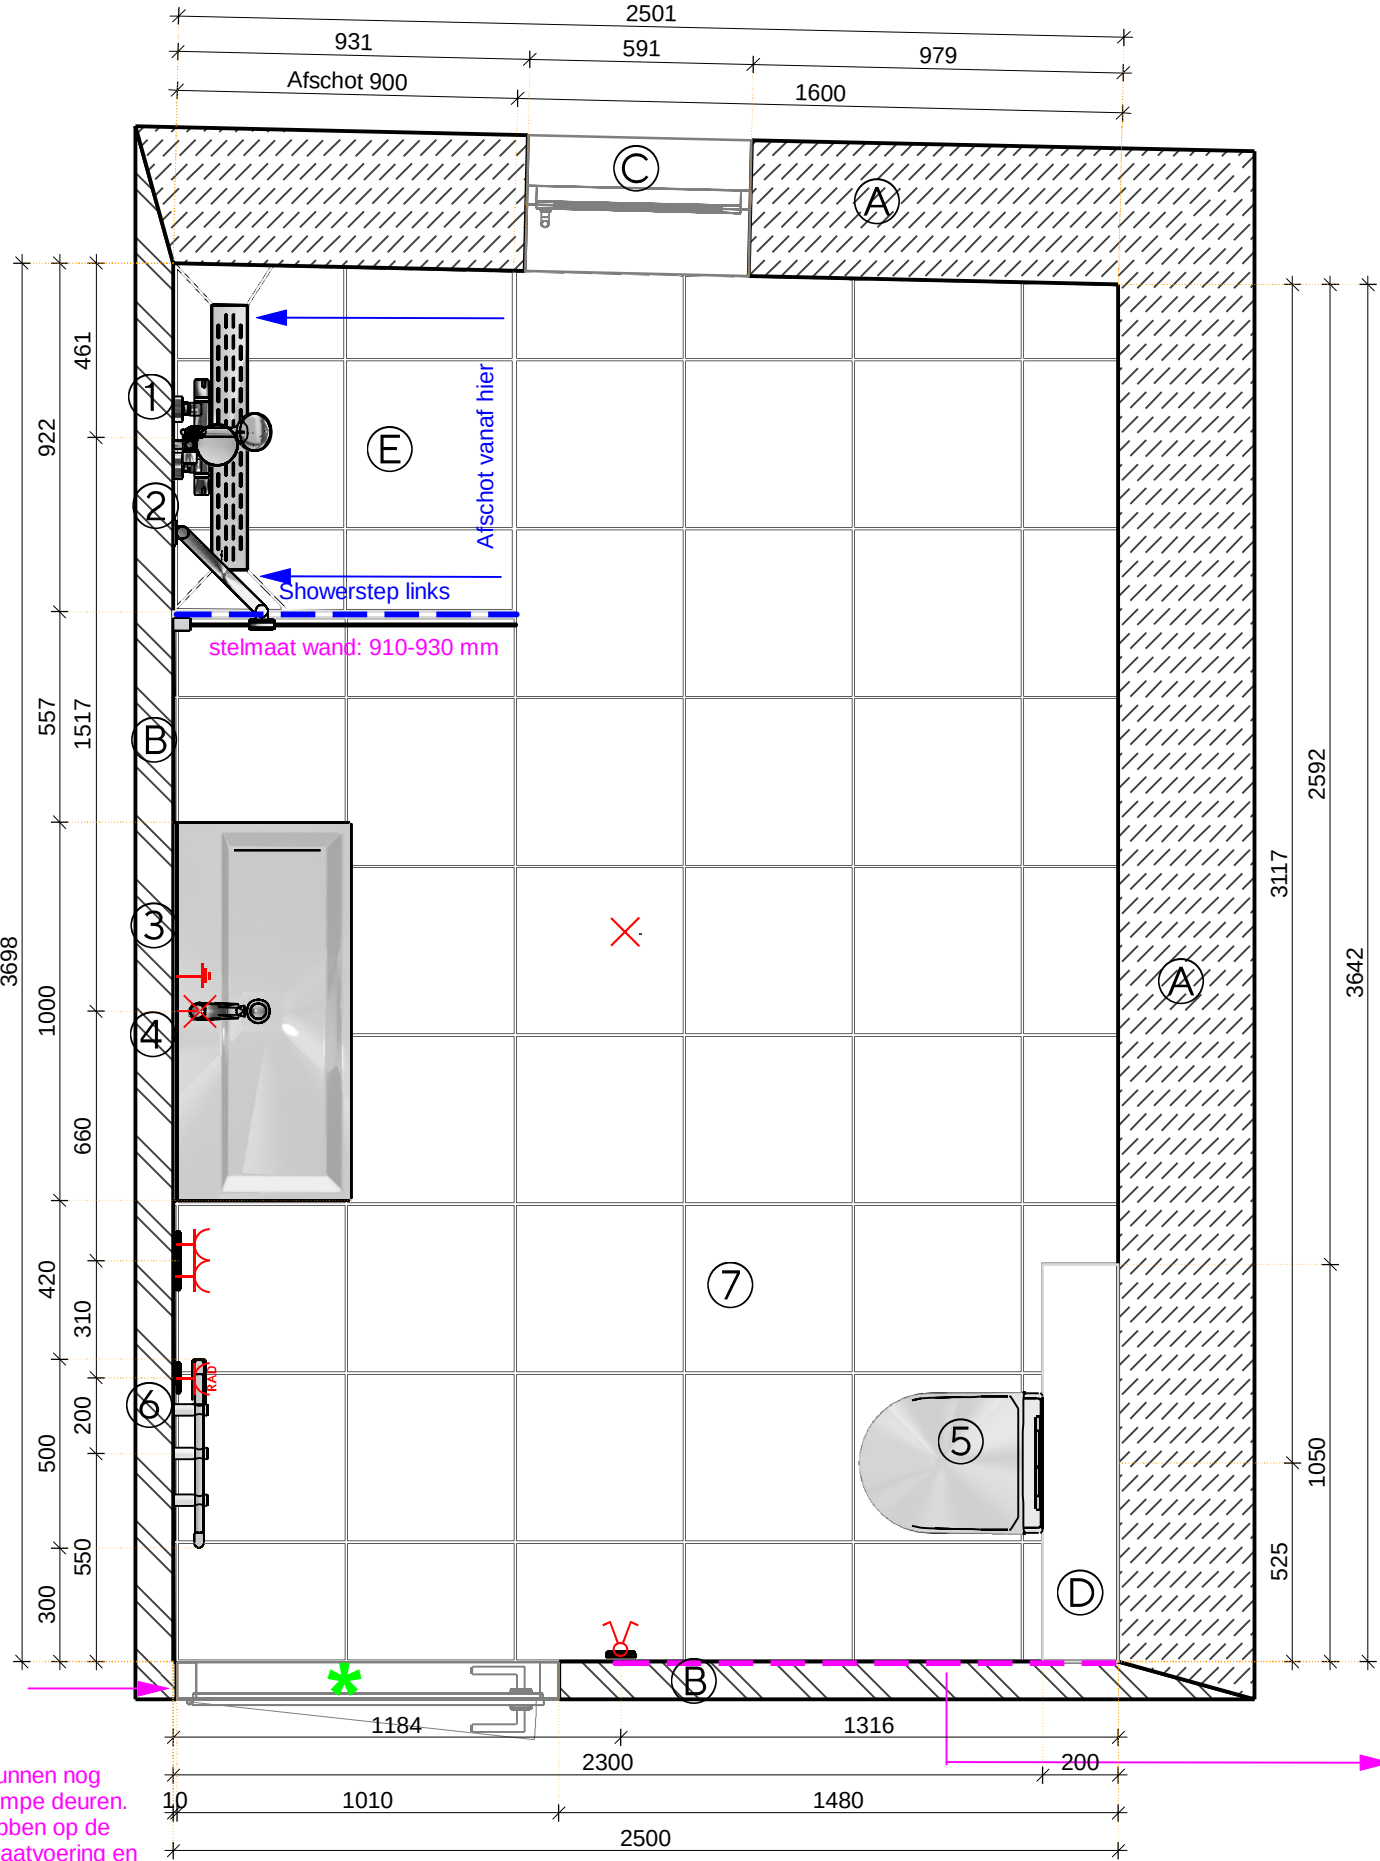

Let op:
- badkamer is casco
- badaansluitingen toegevoegd via optie 8.376.01

Let op:
i.v.m. schachtelement buiten de badkamer
geen leidingwerk in deze wand plaatsen.
electra wel toegestaan