

2556 - Stadsvilla- 376- 2V - Toiletruimte

Renvooi

	Enkele schakelaar ca. 1050 mm +VL
	Dubbele schakelaar ca. 1050 mm +VL
	Lichtpunt wand ca. 1800 mm +VL
	Lichtpunt plafond (indicatief)
	Plafond of Wand afzuigpunt (indicatief)
	Vaste aansluiting ca. 300 mm +VL
	Kozijn zonder bovenlicht

maatvoering deuren en ramen is inclusief kozijn.


Verdiepingshoogte ca. 2640 mm

- A: Prefab Beton
B: GasBeton (Ytong)
C: Schacht element loopt langs schuine kap en plafond
D: Hoogte onderzijde dakraam ca. 1200 mm + VL
let op: maatvoering kan altijd iets afwijken van de werkelijkheid
E: Hoogte inbouwreservoir ca. 1180 mm + VL

- 1: Hoogte bovenzijde Fontein ca. 900 mm +VL
2: Hoogte bovenzijde wandcloset (excl. zitting) ca. 430 mm. + VL

Opdek deur

* Let op:
Opdek deuren kunnen nog wijzigen naar stompe deuren. Dit kan effect hebben op de maatvoering en tegelverdeling.

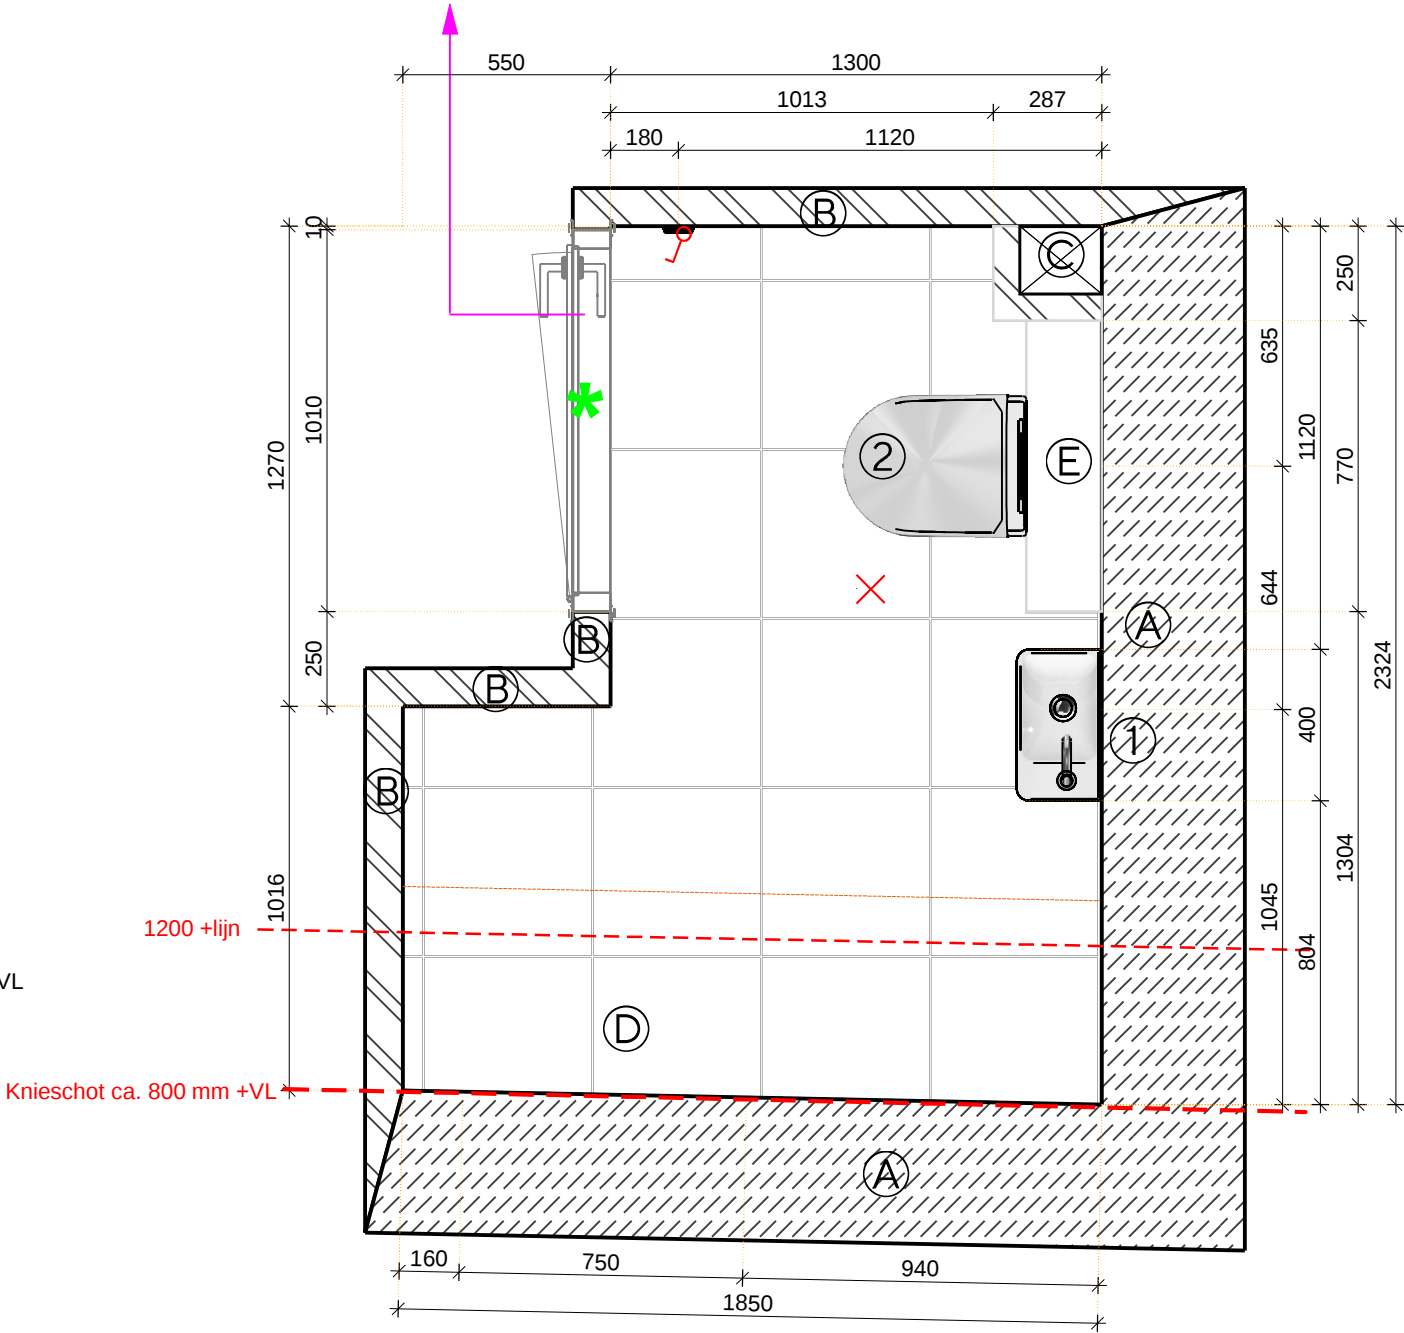

Opmerking wooncoach: voor deze tekening tot werktekening wordt gemaakt, dient deze nogmaals door werkvoorbereiding van NK te worden gecontroleerd