



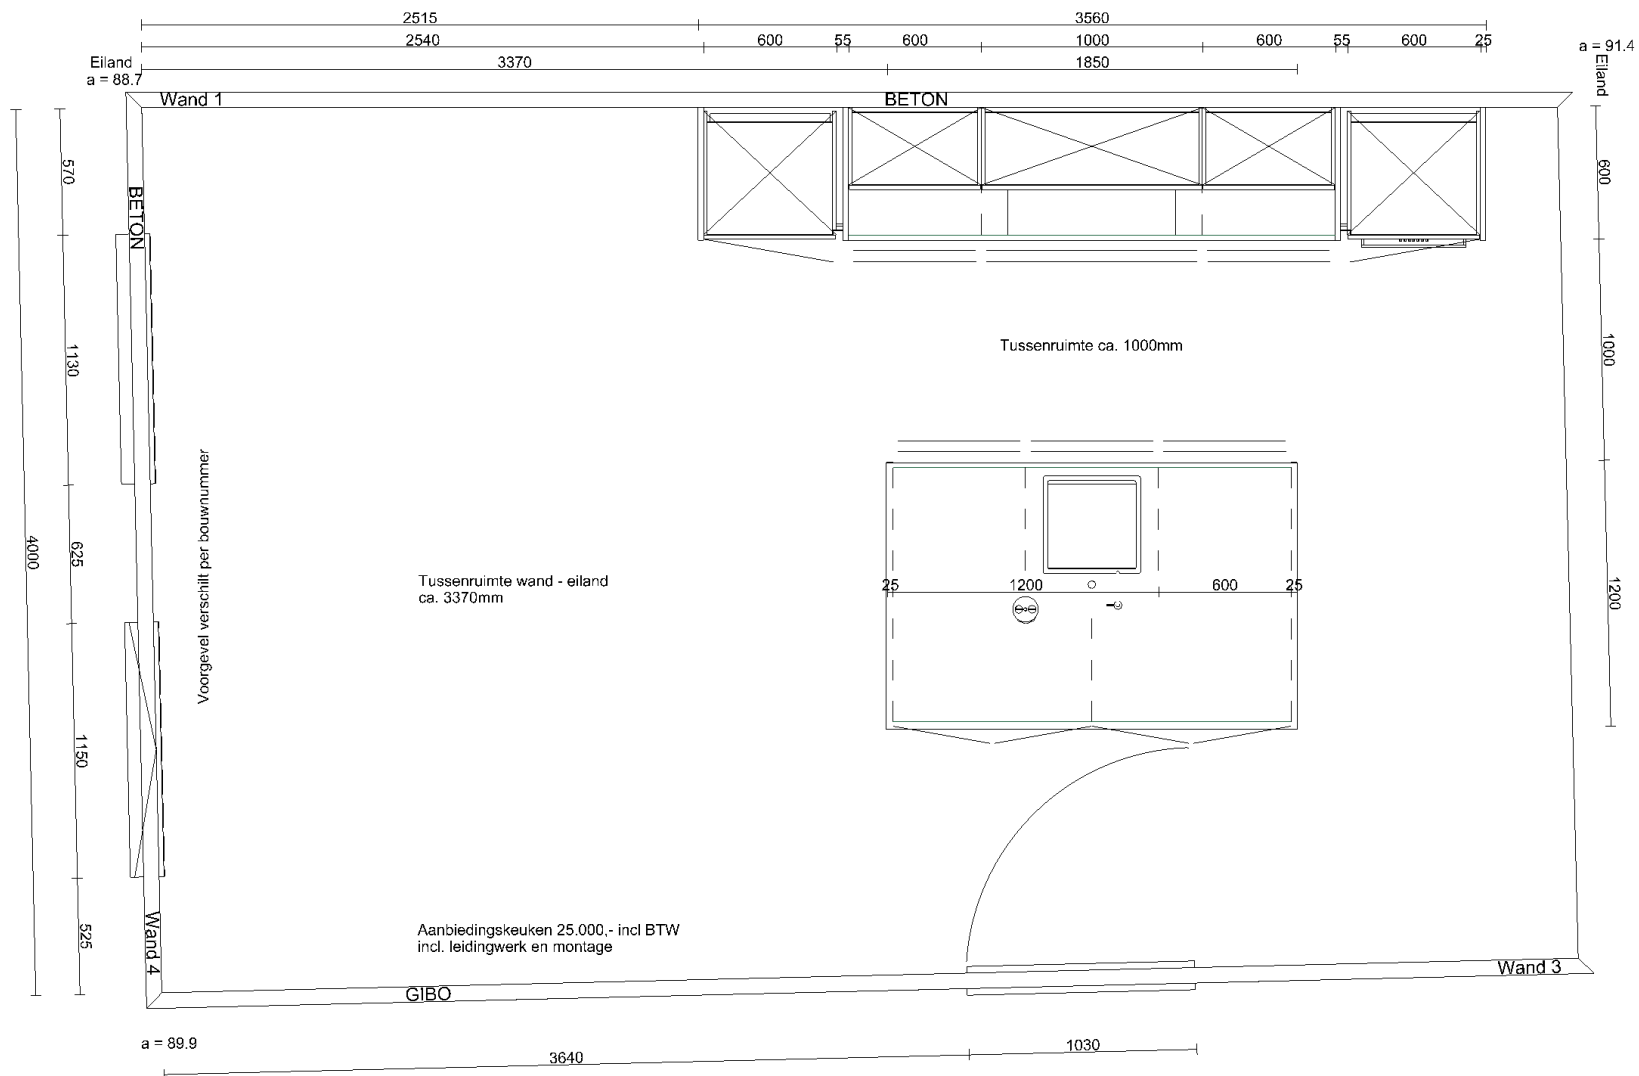


Klant	Bouwcombinatie Nieuw Kralingen VOF	Project	NK - Op de kop van Avenue II te Rotterdam	Datum	3-9-2025
Referentie	45039698	BouwNr	-	Schaal	-
Bonnummer	1.1	Leveradres	Bnr. 376, 379 - Optietekening Aanbiedingskeuken 1.1	Versie	LSM030925
Tekening	Bovenaanzicht	Verkoper	-	Formaat	A4L

Bouwkundige zaken op deze tekening zijn schetsmatig weergegeven. In werkelijkheid kunnen hierop afwijkingen voorkomen. Aan deze tekening kunnen geen rechten worden ontleend.

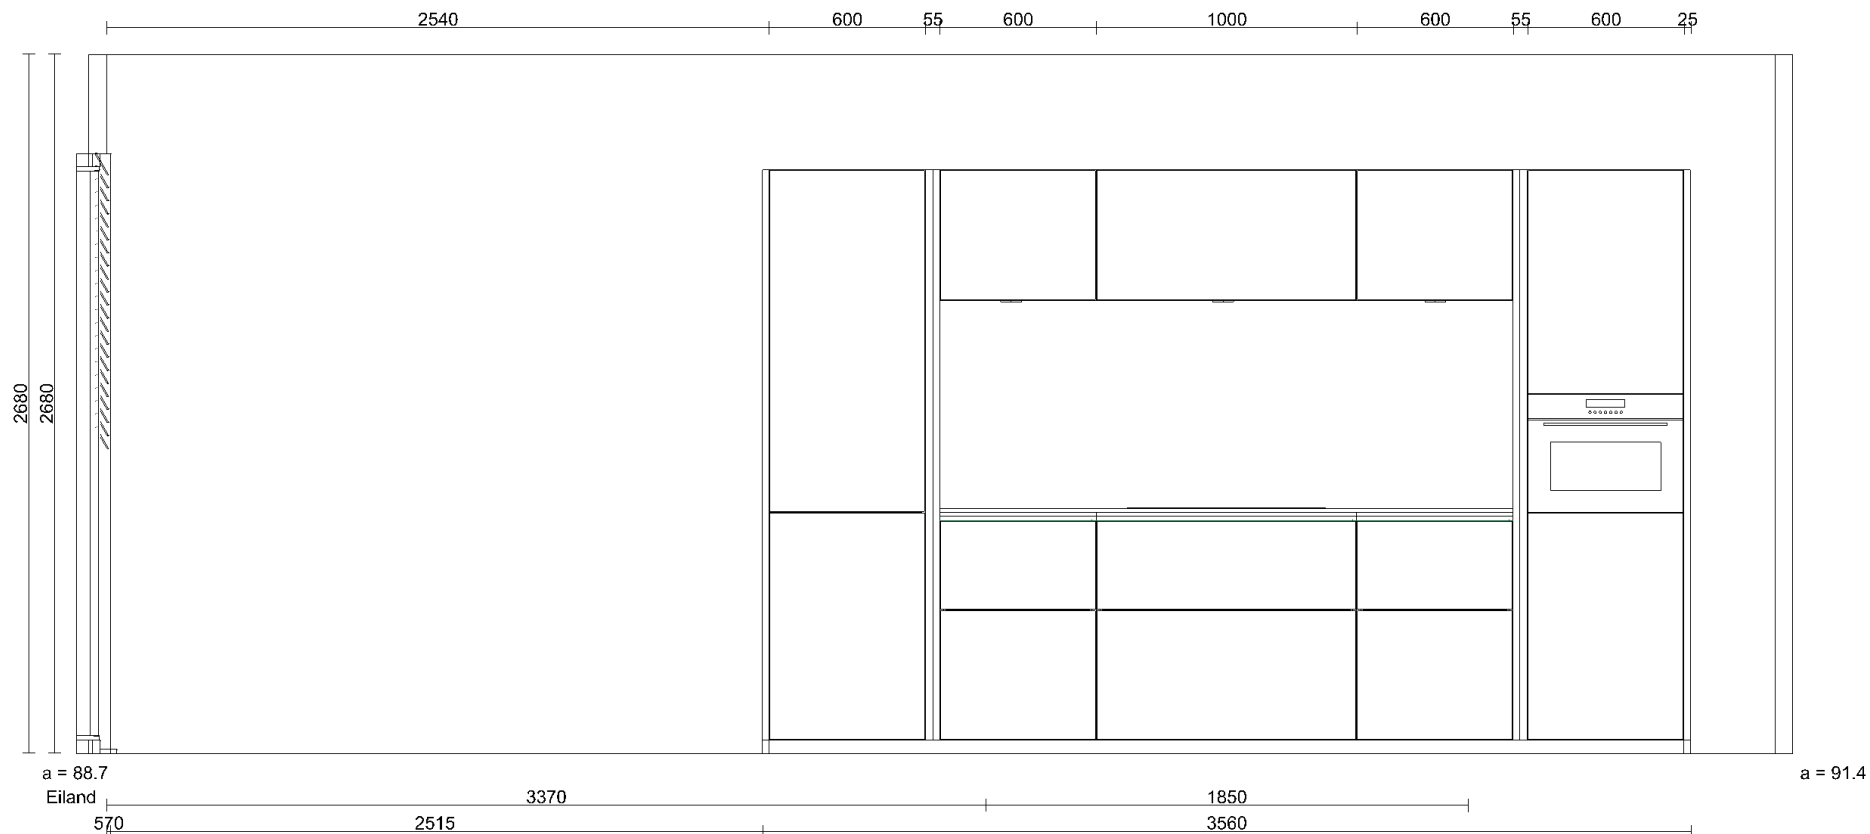


Klant	Bouwcombinatie Nieuw Kralingen VOF	Project	NK - Op de kop van Avenue II te Rotterdam	Datum	3-9-2025
Referentie	45039698	BouwNr	-	Schaal	-
Bonnummer	1.1	Leveradres	Bnr. 376, 379 - Optietekening Aanbiedingskeuken 1.1	Versie	LSM030925
Tekening	Wandaanzicht 1	Verkoper	-	Formaat	A4L

Bouwkundige zaken op deze tekening zijn schetsmatig weergegeven. In werkelijkheid kunnen hierop afwijkingen voorkomen. Aan deze tekening kunnen geen rechten worden ontleend.

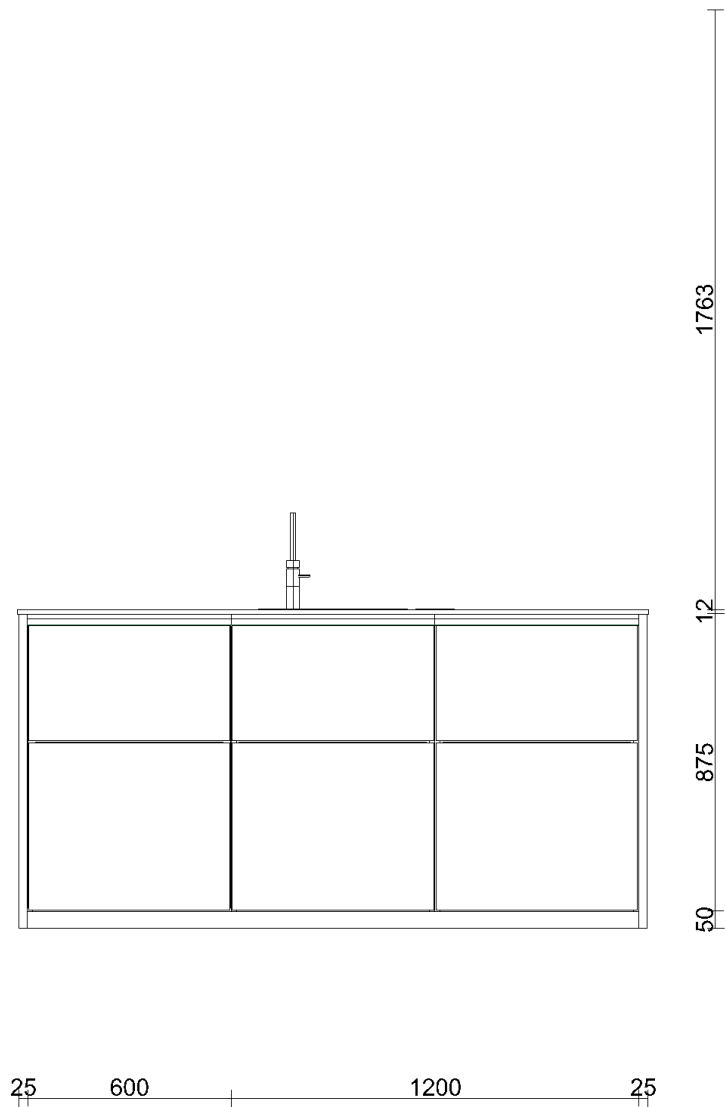


Klant	Bouwcombinatie Nieuw Kralingen VOF	Project	NK - Op de kop van Avenue II te Rotterdam	Datum	3-9-2025
Referentie	45039698	BouwNr	-	Schaal	-
Bonnummer	1.1	Leveradres	Bnr. 376, 379 - Optietekening Aanbiedingskeuken 1.1	Versie	LSM030925
Tekening	Eilandaanzicht 1 F	Verkoper	-	Formaat	A4L

Bouwkundige zaken op deze tekening zijn schetsmatig weergegeven. In werkelijkheid kunnen hierop afwijkingen voorkomen. Aan deze tekening kunnen geen rechten worden ontleend.

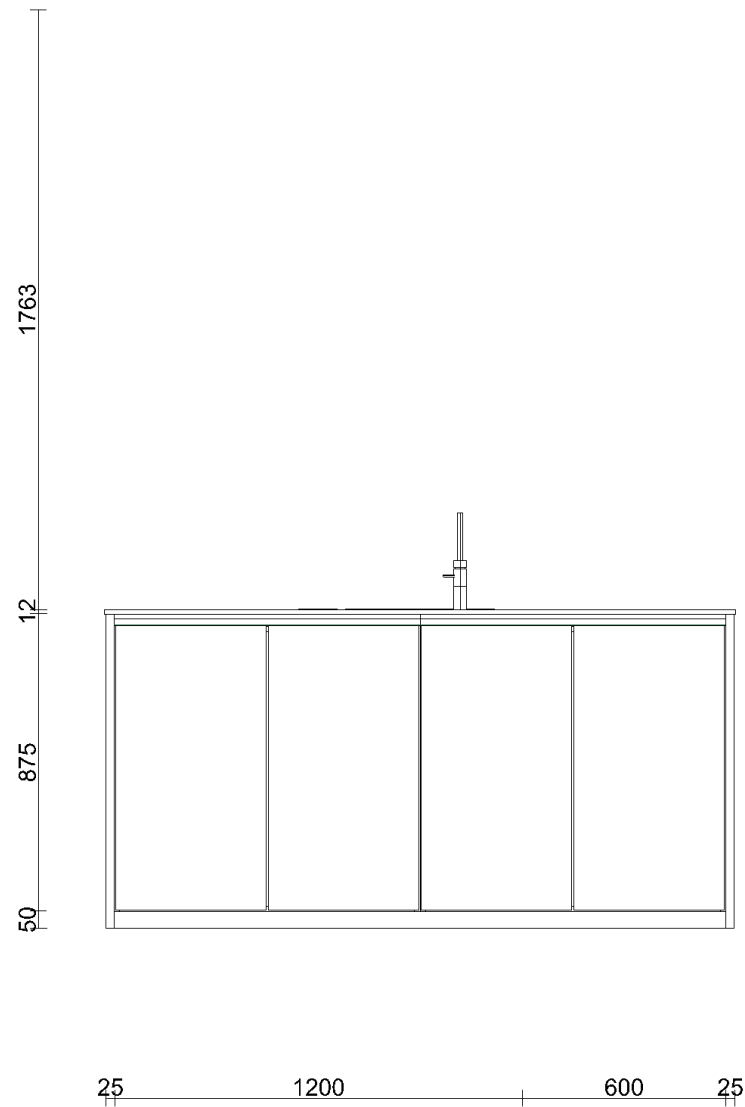

Klant	Bouwcombinatie Nieuw Kralingen VOF	Project	NK - Op de kop van Avenue II te Rotterdam	Datum	3-9-2025
Referentie	45039698	BouwNr	-	Schaal	-
Bonnummer	1.1	Leveradres	Bnr. 376, 379 - Optietekening Aanbiedingskeuken 1.1	Versie	LSM030925
Tekening	Eilandaanzicht 1 R	Verkoper	-	Formaat	A4L

Bouwkundige zaken op deze tekening zijn schetsmatig weergegeven. In werkelijkheid kunnen hierop afwijkingen voorkomen. Aan deze tekening kunnen geen rechten worden ontleend.

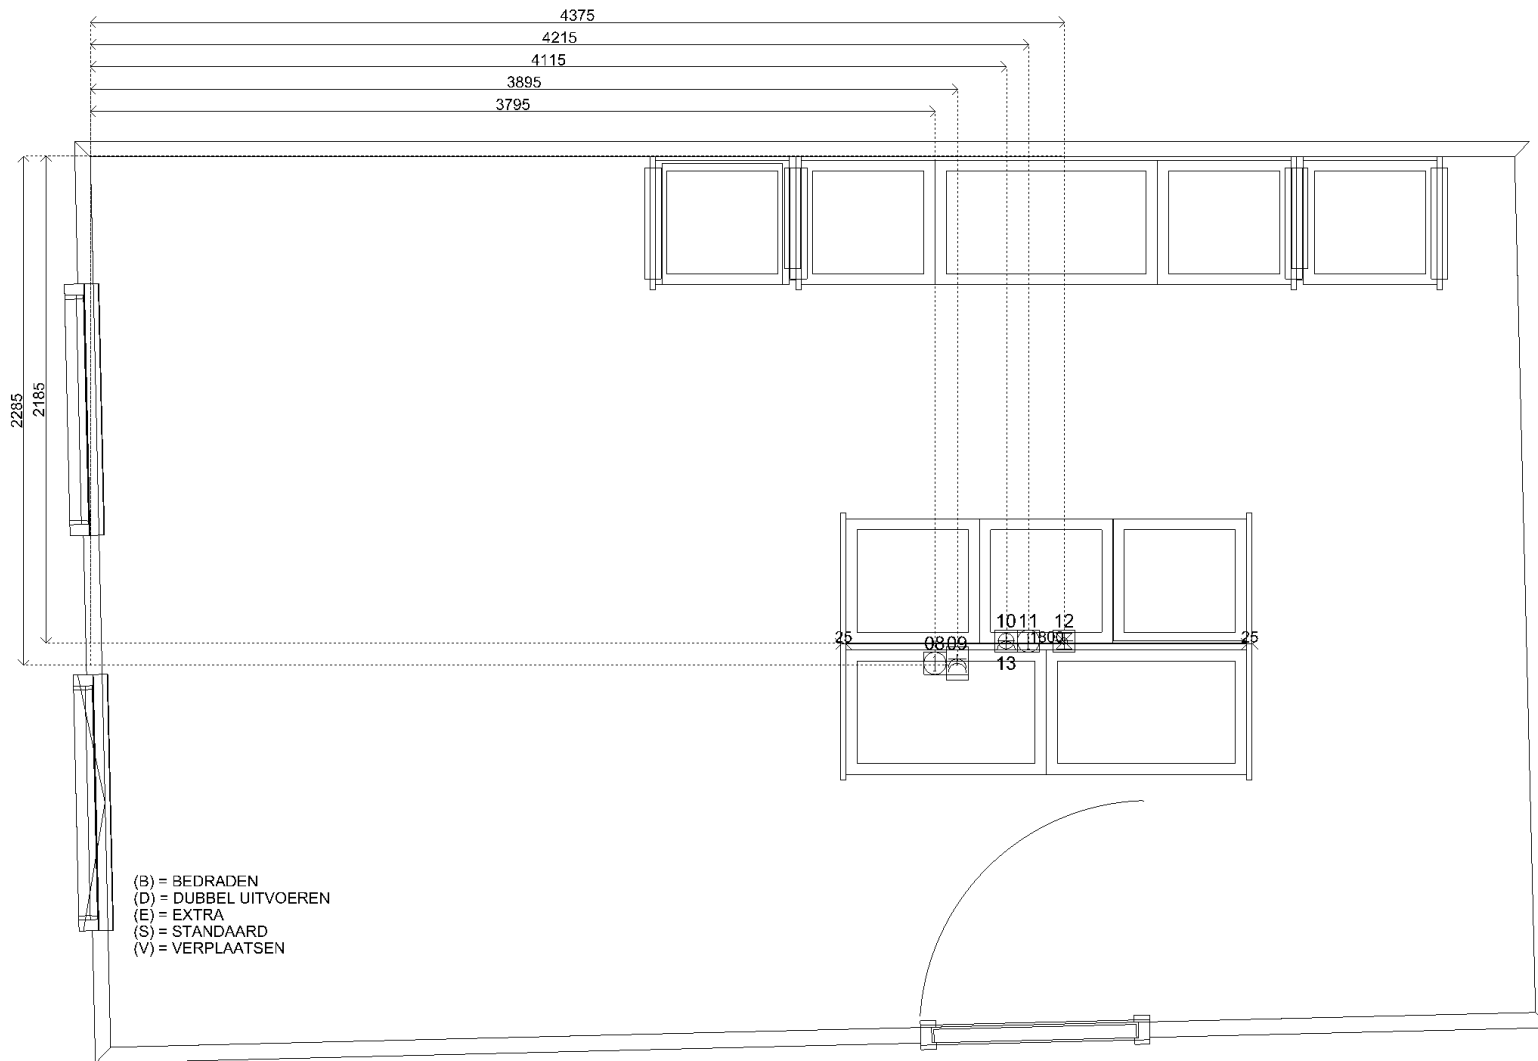


Sym	Detail
01	(S) E-WCD+ra t.b.v. algemeen gebruik/verlichting bovenkasten
02	(S) D-WCD+ra horizontaal. t.b.v. huishoudelijk gebruik
03	(S) E-WCD+ra t.b.v. koelkast
04	(S) Loze leiding
05	(S) 2 fasen perilex t.b.v. inductie kookplaat
06	(S) Loze leiding
07	(S) E-WCD+ra (grp) t.b.v. stoom of (combi)oven á 3,6 kW
08	(S) Loze leiding
09	(S) D-WCD+ra t.b.v. huishoudelijk gebruik (hoogte 350mm+vl)
10	(S) E-WCD+ra (grp) t.b.v. vaatwasser á 2,2 kW (hoogte 700mm+vl)
11	(S) Loze leiding t.b.v. Quooker (hoogte 700mm+vl)
12	(S) Koudwaterleiding afgedopt + T-stuk afgedopt t.b.v. vaatwasser (hoogte 650mm+vl)
13	(S) Afvoer 40mm t.b.v. spoelbak en vaatwasser (hoogte 600mm+vl)



Klant	Bouwcombinatie Nieuw Kralingen VOF	Project	NK - Op de kop van Avenue II te Rotterdam	Datum	3-9-2025
Referentie	45039698	BouwNr	-	Schaal	-
Bonnummer	1.1	Leveradres	Bnr. 376, 379 - Optietekening Aanbiedingskeuken 1.1	Versie	LSM030925
Tekening	Installatietekening	Verkoper	-	Formaat	A4L

Bouwkundige zaken op deze tekening zijn schetsmatig weergegeven. In werkelijkheid kunnen hierop afwijkingen voorkomen. Aan deze tekening kunnen geen rechten worden ontleend.

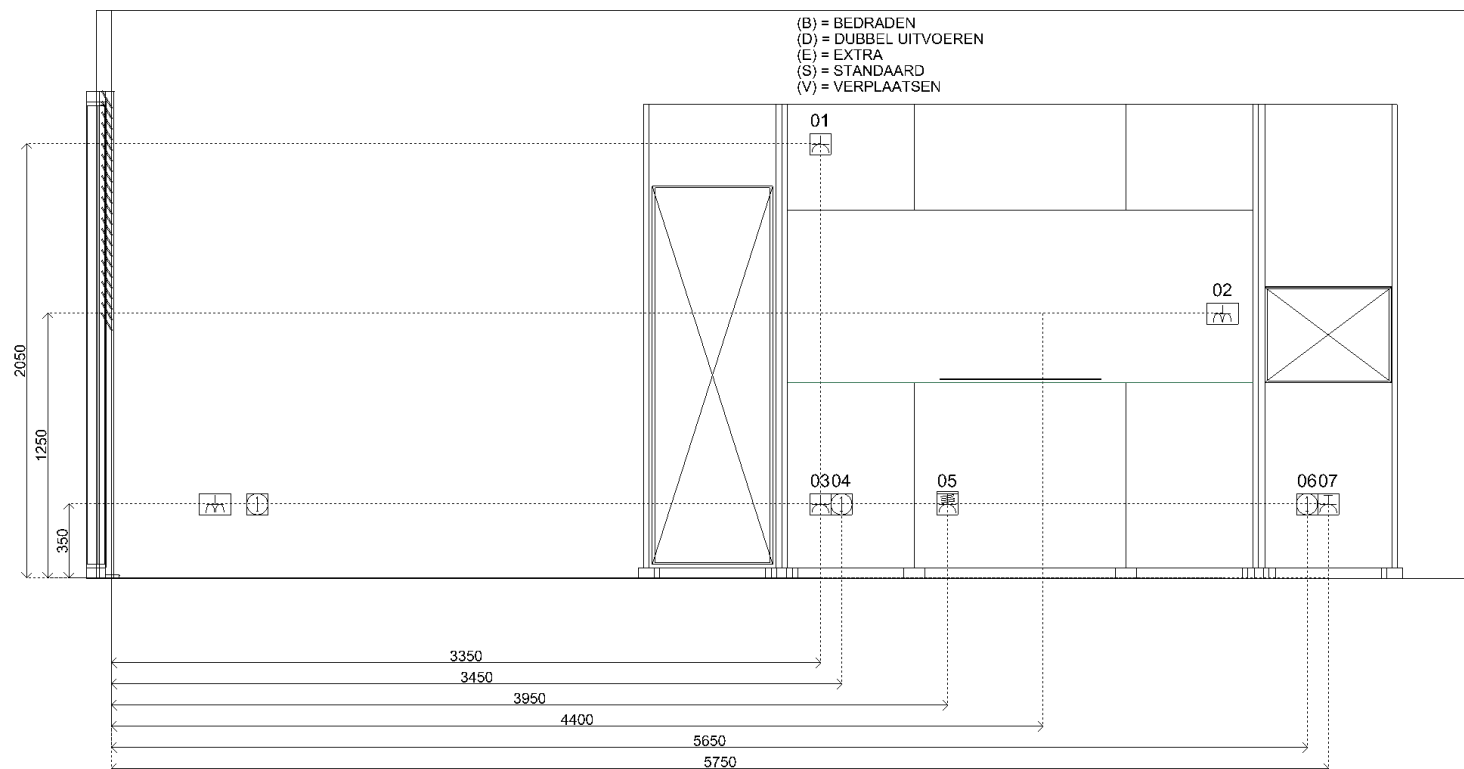


Sym	Detail
01	(S) E-WCD+ra t.b.v. algemeen gebruik/verlichting bovenkasten
02	(S) D-WCD+ra horizontaal. t.b.v. huishoudelijk gebruik
03	(S) E-WCD+ra t.b.v. koelkast
04	(S) Loze leiding
05	(S) 2 fasen perilex t.b.v. inductie kookplaat
06	(S) Loze leiding
07	(S) E-WCD+ra (grp) t.b.v. stoom of (combi)oven á 3,6 kW
08	(S) Loze leiding
09	(S) D-WCD+ra t.b.v. huishoudelijk gebruik (hoogte 350mm+vl)
10	(S) E-WCD+ra (grp) t.b.v. vaatwasser á 2,2 kW (hoogte 700mm+vl)
11	(S) Loze leiding t.b.v. Quooker (hoogte 700mm+vl)
12	(S) Koudwaterleiding afgedopt + T-stuk afgedopt t.b.v. vaatwasser (hoogte 650mm+vl)
13	(S) Afvoer 40mm t.b.v. spoelbak en vaatwasser (hoogte 600mm+vl)



Klant	Bouwcombinatie Nieuw Kralingen VOF	Project	NK - Op de kop van Avenue II te Rotterdam	Datum	3-9-2025
Referentie	45039698	BouwNr	-	Schaal	-
Bonnummer	1.1	Leveradres	Bnr. 376, 379 - Optietekening Aanbiedingskeuken 1.1	Versie	LSM030925
Tekening	Installatietekening wand 1	Verkoper	-	Formaat	A4L

Bouwkundige zaken op deze tekening zijn schetsmatig weergegeven. In werkelijkheid kunnen hierop afwijkingen voorkomen. Aan deze tekening kunnen geen rechten worden ontleend.

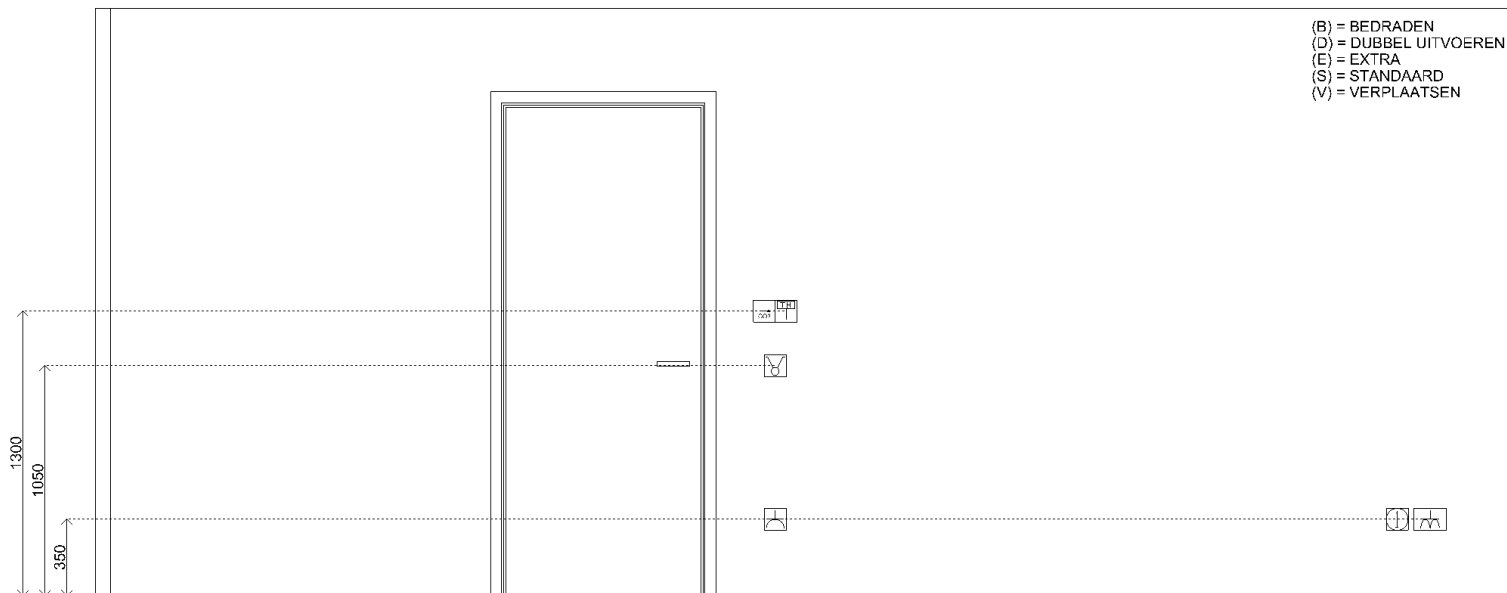

Sym	Detail
01	(S) E-WCD+ra t.b.v. algemeen gebruik/verlichting bovenkasten
02	(S) D-WCD+ra horizontaal. t.b.v. huishoudelijk gebruik
03	(S) E-WCD+ra t.b.v. koelkast
04	(S) Loze leiding
05	(S) 2 fasen perilex t.b.v. inductie kookplaat
06	(S) Loze leiding
07	(S) E-WCD+ra (grp) t.b.v. stoom of (combi)oven á 3,6 kW
08	(S) Loze leiding
09	(S) D-WCD+ra t.b.v. huishoudelijk gebruik (hoogte 350mm+vl)
10	(S) E-WCD+ra (grp) t.b.v. vaatwasser á 2,2 kW (hoogte 700mm+vl)
11	(S) Loze leiding t.b.v. Quooker (hoogte 700mm+vl)
12	(S) Koudwaterleiding afgedopt + T-stuk afgedopt t.b.v. vaatwasser (hoogte 650mm+vl)
13	(S) Afvoer 40mm t.b.v. spoelbak en vaatwasser (hoogte 600mm+vl)



Klant	Bouwcombinatie Nieuw Kralingen VOF	Project	NK - Op de kop van Avenue II te Rotterdam	Datum	3-9-2025
Referentie	45039698	BouwNr	-	Schaal	-
Bonnummer	1.1	Leveradres	Bnr. 376, 379 - Optietekening Aanbiedingskeuken 1.1	Versie	LSM030925
Tekening	Installatietekening wand 3	Verkoper	-	Formaat	A4L

Bouwkundige zaken op deze tekening zijn schetsmatig weergegeven. In werkelijkheid kunnen hierop afwijkingen voorkomen. Aan deze tekening kunnen geen rechten worden ontleend.



	Klant	Bouwcombinatie Nieuw Kralingen VOF	Project	NK - Op de kop van Avenue II te Rotterdam	Datum	3-9-2025
	Referentie	45039698	BouwNr	-	Schaal	-
	Bonnummer	1.1	Leveradres	Bnr. 376, 379 - Optietekening Aanbiedingskeuken 1.1	Versie	LSM030925
	Tekening	Rendering 1	Verkoper	-	Formaat	A4L
	Bouwkundige zaken op deze tekening zijn schetsmatig weergegeven. In werkelijkheid kunnen hierop afwijkingen voorkomen. Aan deze tekening kunnen geen rechten worden ontleend.					