


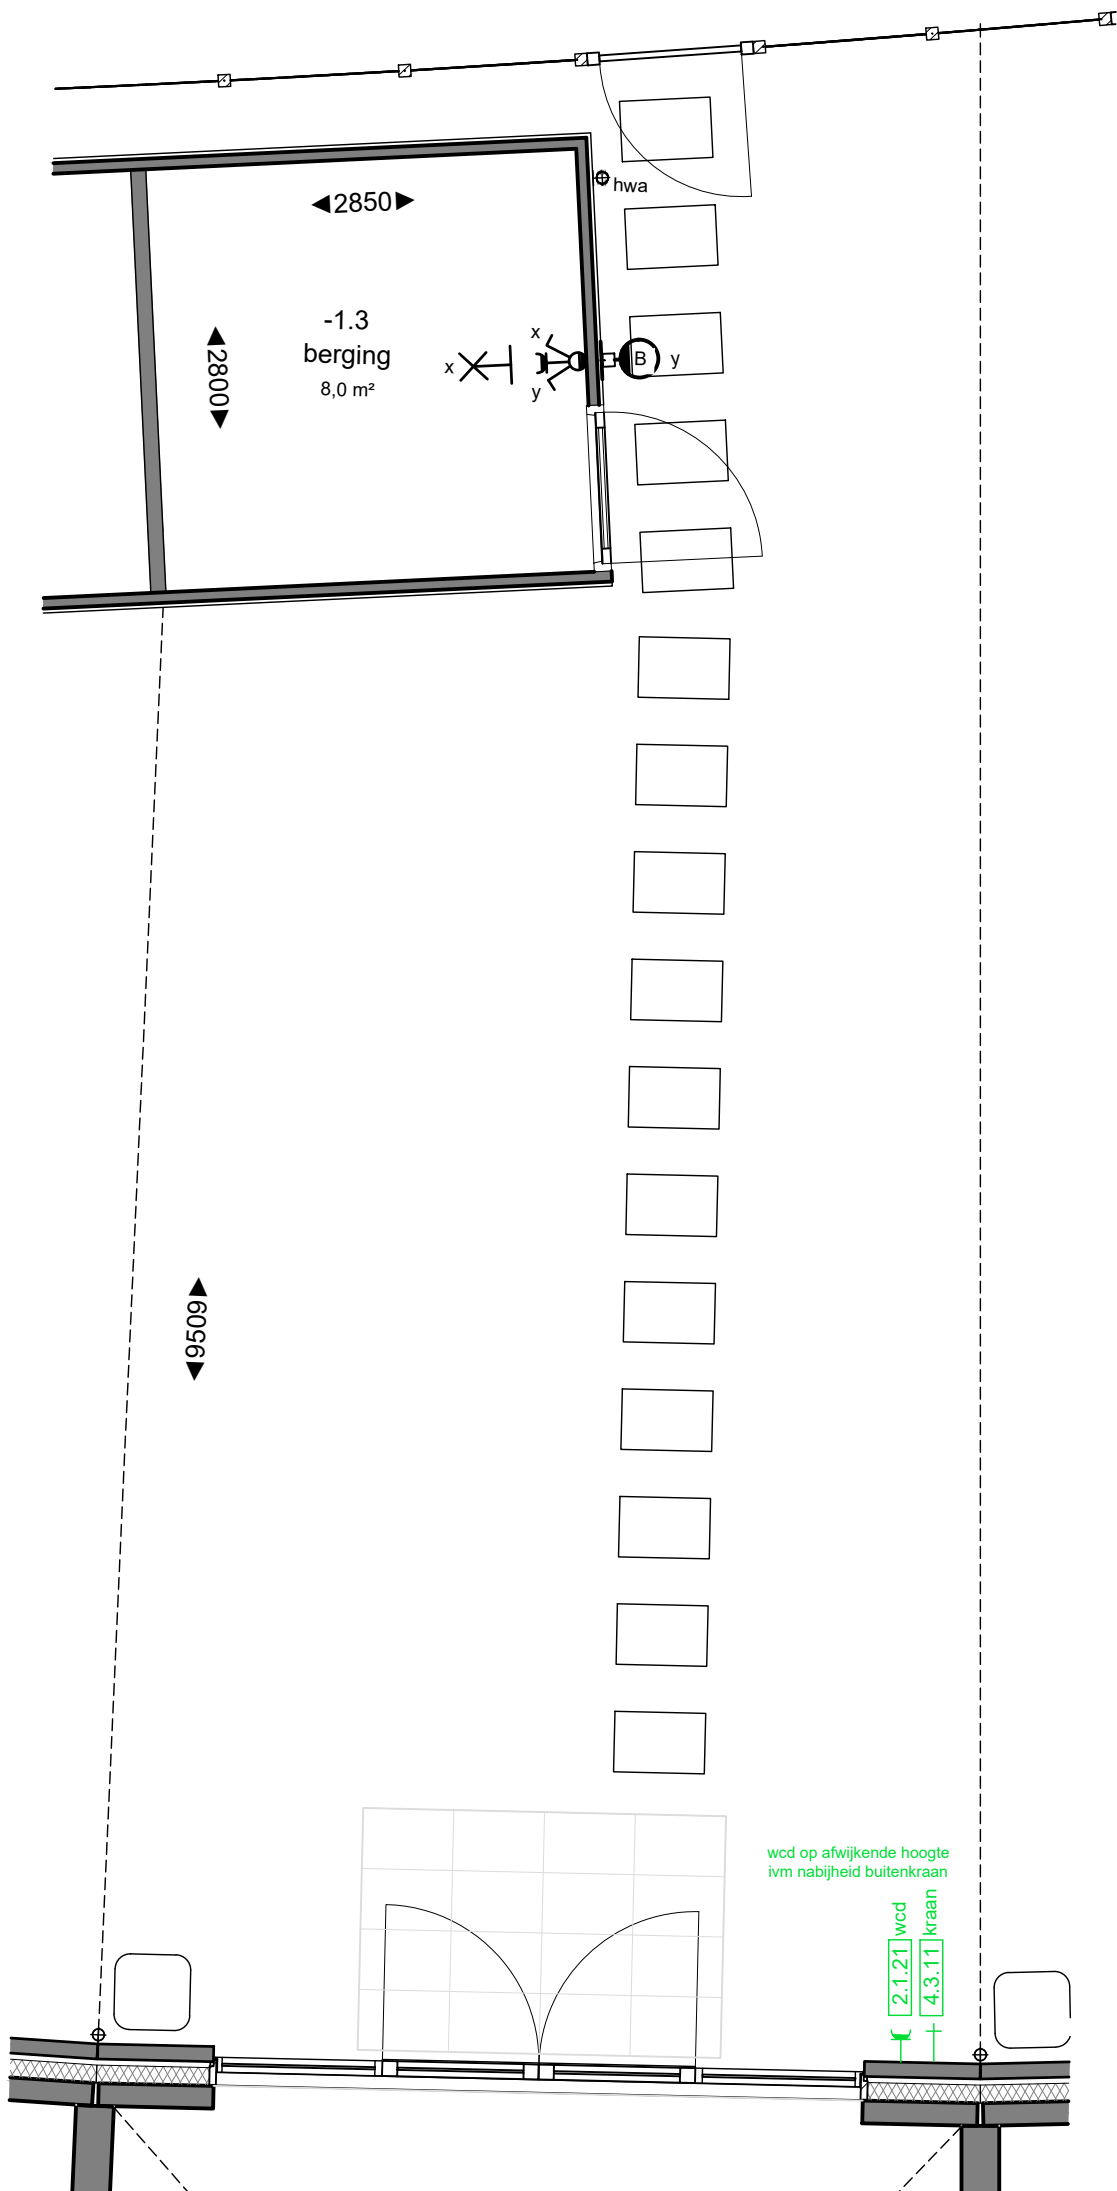


VOORLOPIG

DEFINITIEF (Ruwbouwfase)

DEFINITIEF (Afbouwfase)

Opmerkingen:
De aangegeven maatvoering is indicatief.
De exacte maatvoering wordt bepaald in het werk.
Definitieve positie ventilatie punten is nader te bepalen.

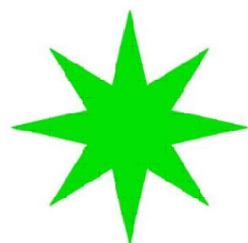

Project:

2556 NIEUW KRALINGEN - OP DE KOP VAN DE AVENUE II

Onderwerp:

TUIN EN BERGING

Aanvullende informatie:

**NIEUW
KRALINGEN**

bouwnummer:

376


datum tekening:
16-12-2025

getekend:
WM/NC

formaat:
A3

schaal:
1:50

tekeningnummer:
00

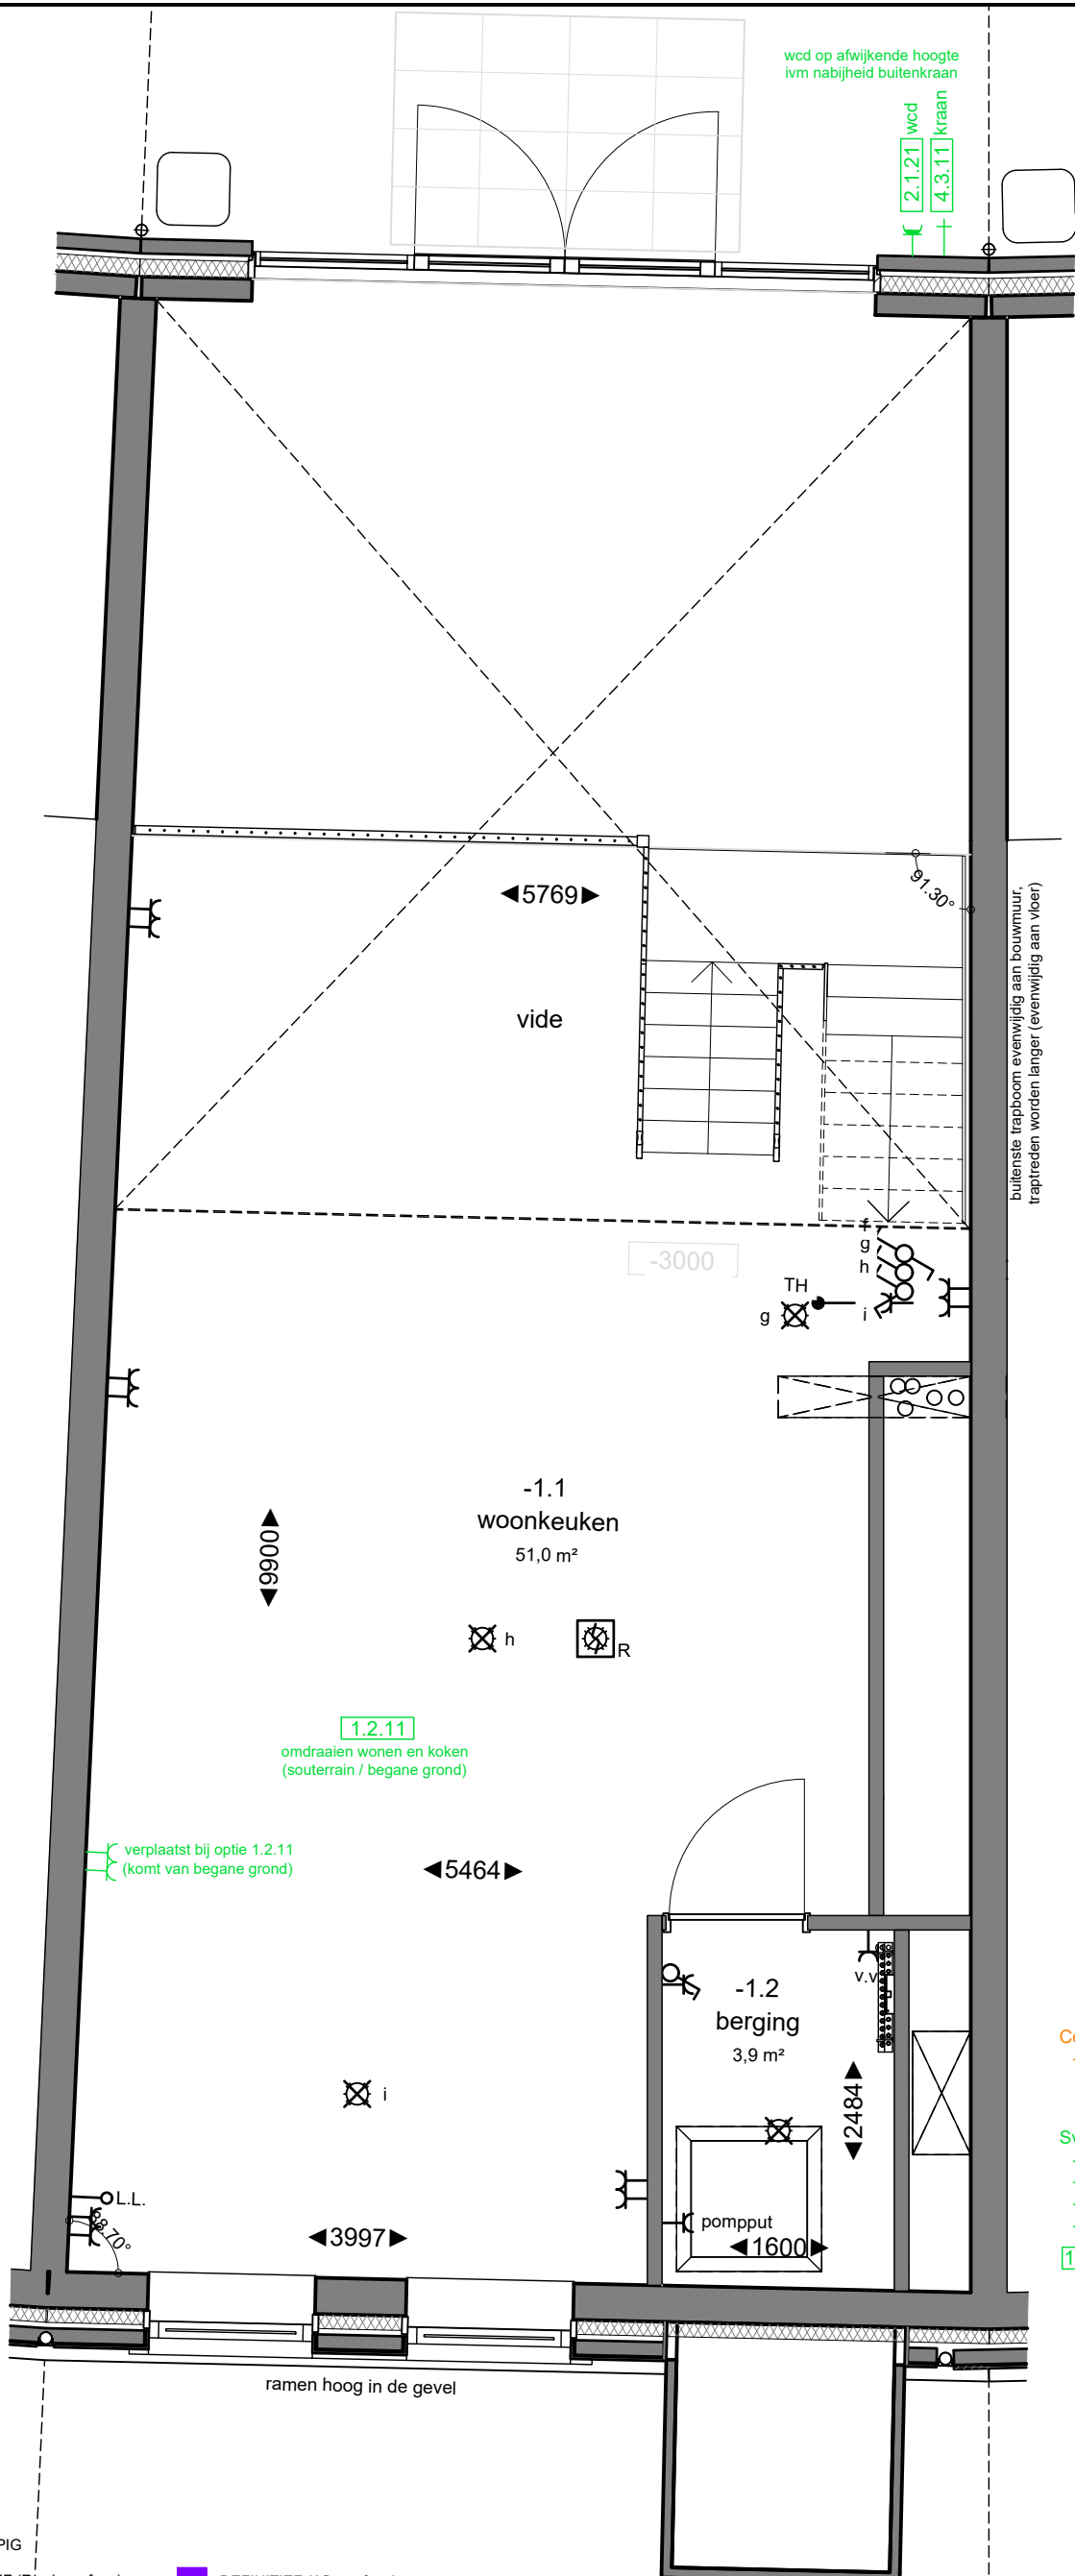


Correctie per 03-09-2025:

- Aangepaste 0-tekening Bruynzeel verwerkt ivm verplaatsen keukenaansluitingen naar begane grond


Svedex binnenkozijnen:

- Souterrain: houten kozijnen (met NK-profilering) met stompe deuren (basis)
- Begane grond: houten kozijnen (met NK-profilering) met stompe deuren (basis)
- 1e Verdieping: stalen kozijnen met opdekdeuren (basis)
- 2e Verdieping: stalen kozijnen met opdekdeuren (basis)

[1.3.01.376] keuze binnendeuren volgens bestellijst Svedex

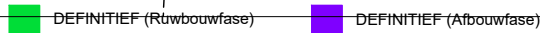

Opmerkingen:
De aangegeven maatvoering is indicatief.
De exacte maatvoering wordt bepaald in het werk.
Definitieve positie ventilatie punten is nader te bepalen.

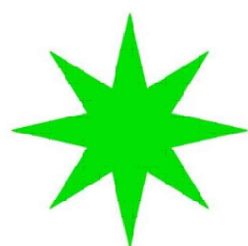

Project:
2556 NIEUW KRALINGEN - OP DE KOP VAN DE AVENUE II


Onderwerp:
SOUTERRAIN

Aanvullende informatie:

bouwnummer:
376

datum tekening: 16-12-2025 getekend: WM/NC formaat: A3

schaal: 1:50 tekeningnummer: 01

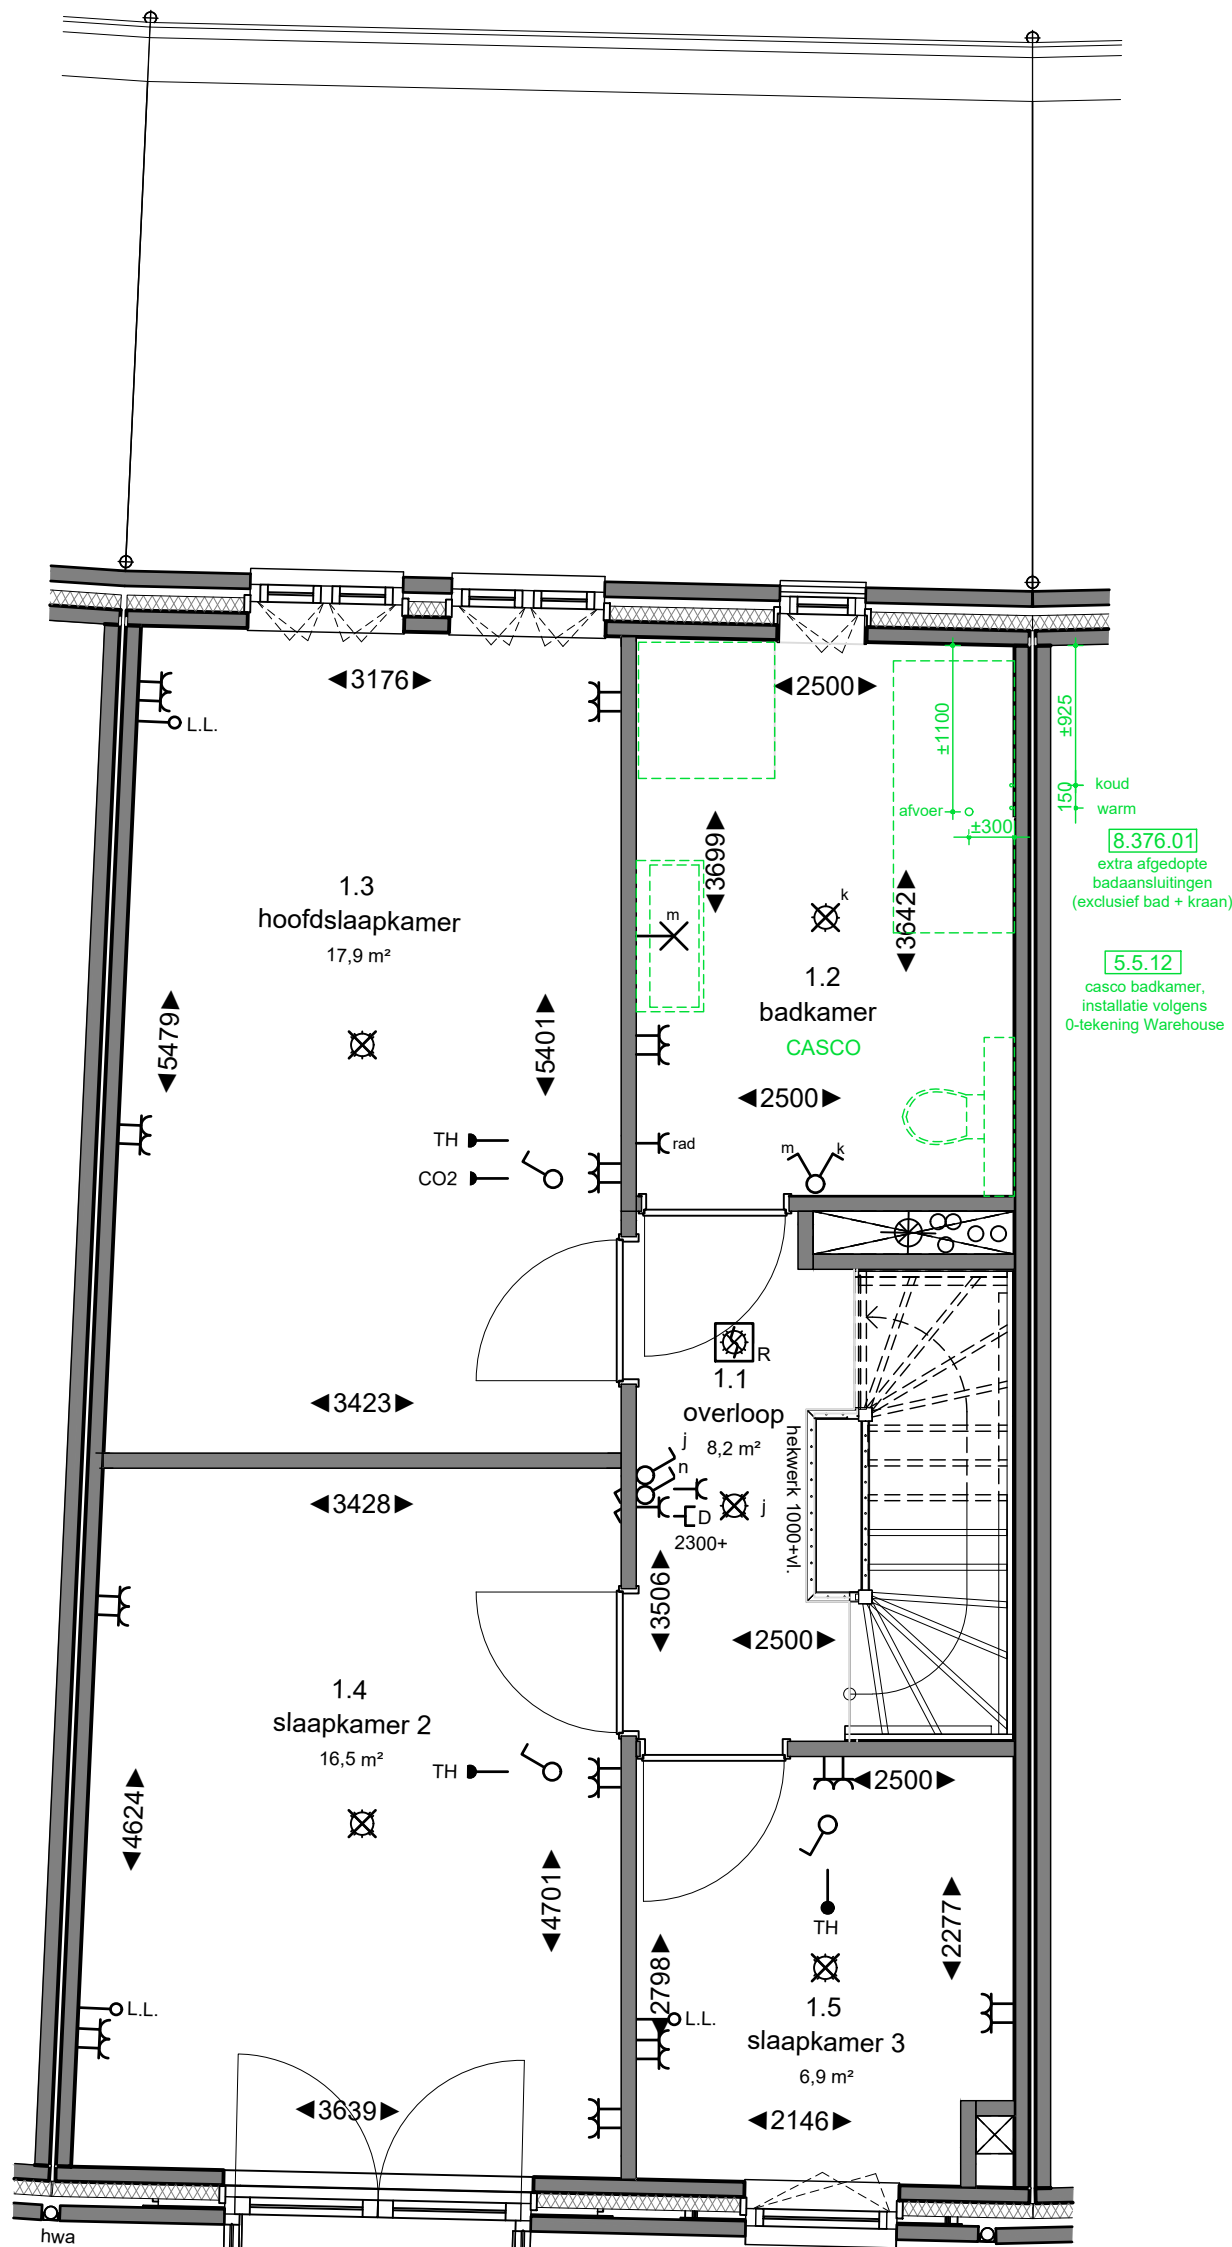


VOORLOPIG

DEFINITIEF (Ruwbouwfase)

DEFINITIEF (Afbouwfase)

Opmerkingen:
De aangegeven maatvoering is indicatief.
De exacte maatvoering wordt bepaald in het werk.
Definitieve positie ventilatie punten is nader te bepalen.

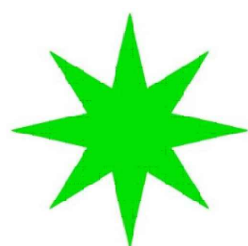

Project:
2556 NIEUW KRALINGEN - OP DE KOP VAN DE AVENUE II


Onderwerp:
1E VERDIEPING

Aanvullende informatie:

bouwnummer:
376

datum tekening: 16-12-2025
getekend: WM/NC
formaat: A3

schaal: 1:50
tekeningnummer: 03

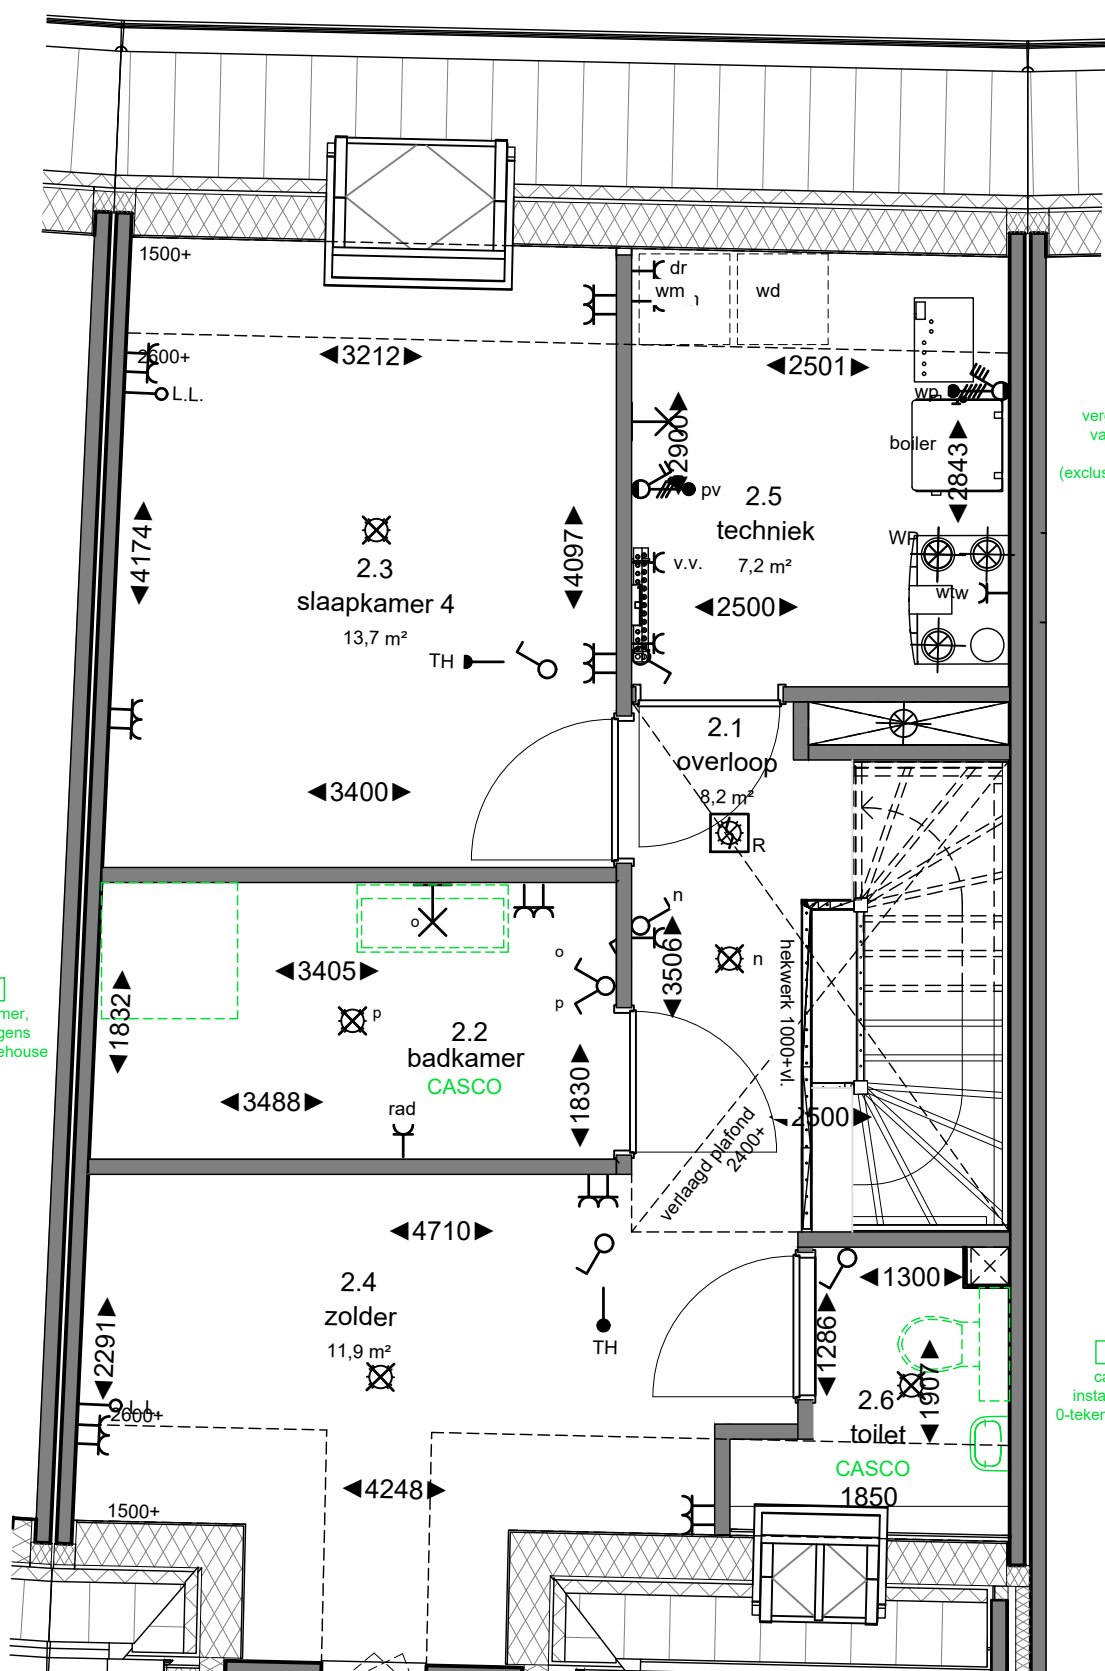

3.2.12
vergroten broncapaciteit
van 200 naar 270 liter
(exclusief vergroting boiler vat!)

5.5.24
casco badkamer,
installatie volgens
0-tekening Warehouse


5.5.02
casco toilet,
installatie volgens
0-tekening Warehouse

VOORLOPIG

DEFINITIEF (Ruwbouwfase)

DEFINITIEF (Afbouwfase)

Opmerkingen:
De aangegeven maatvoering is indicatief.
De exacte maatvoering wordt bepaald in het werk.
Definitieve positie ventilatie punten is nader te bepalen.

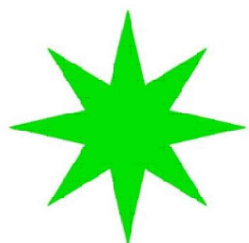

Project:
2556 NIEUW KRALINGEN - OP DE KOP VAN DE AVENUE II

Onderwerp:
2E VERDIEPING

Aanvullende informatie:

NIEUW
KRALINGEN

bouwnummer:
376

datum tekening: 16-12-2025
getekend: WM/NC
formaat: A3

schaal: 1:50
tekeningnummer: 04