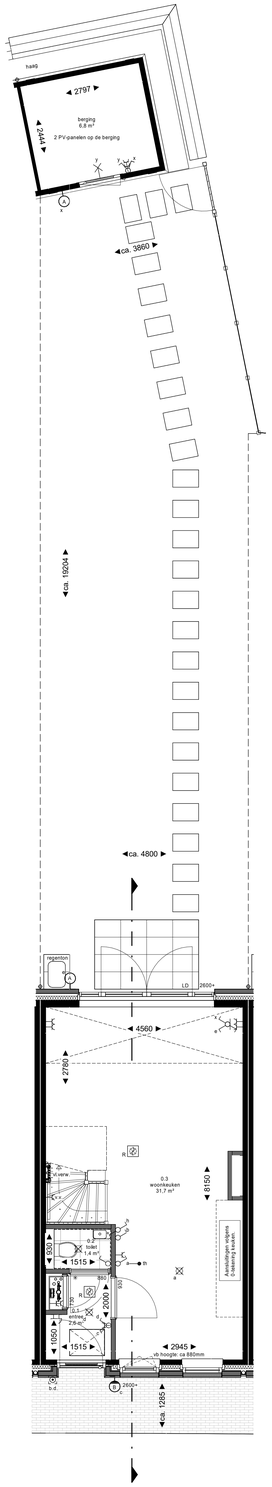

begane grond

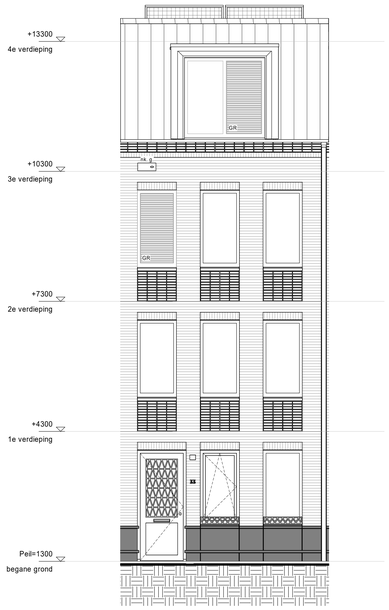

voorgevel

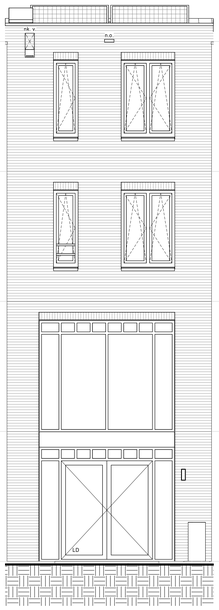

achtergevel

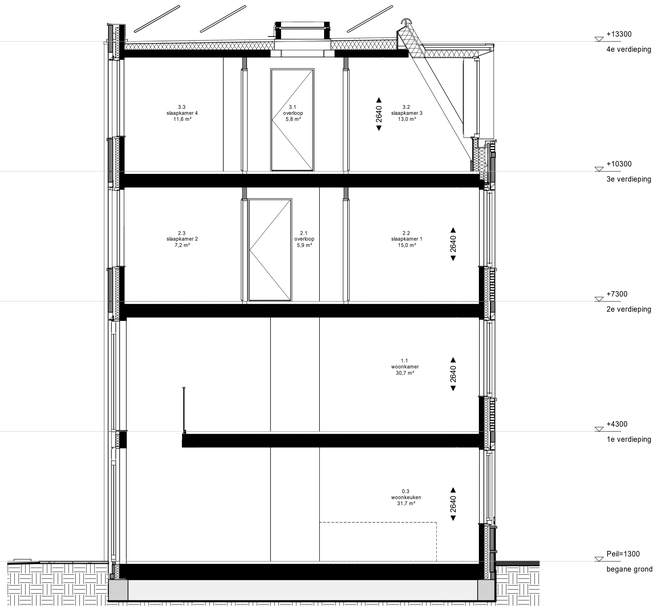

doorsnede

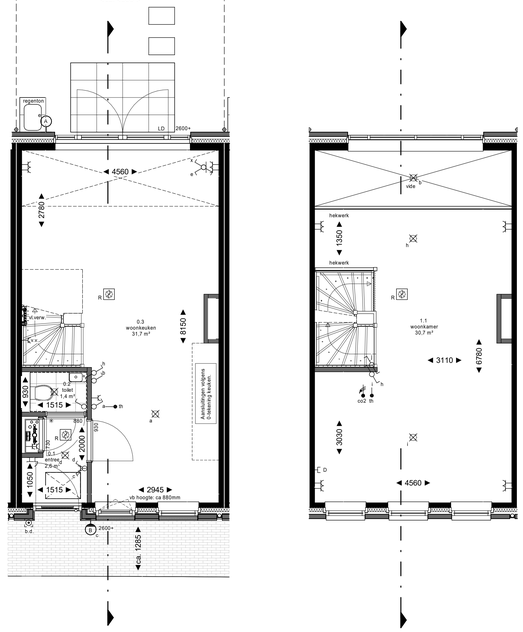

1e verdieping

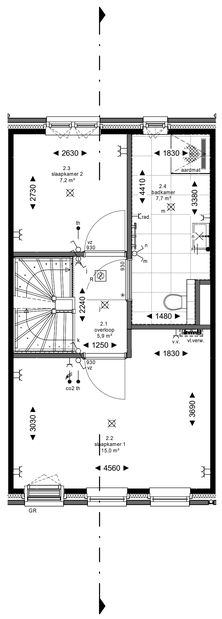

2e verdieping

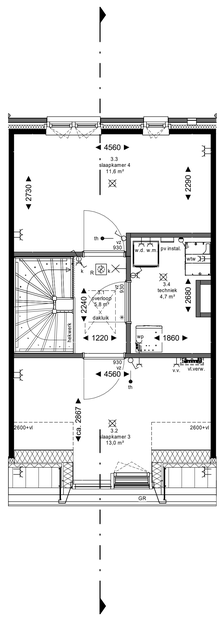

3e verdieping

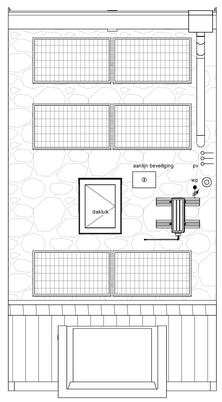

dakaanzicht

De getoonde indeling van de techniekruimte en opstelling installaties is indicatief weergegeven. Hieraan kunnen geen rechten worden ontleend.

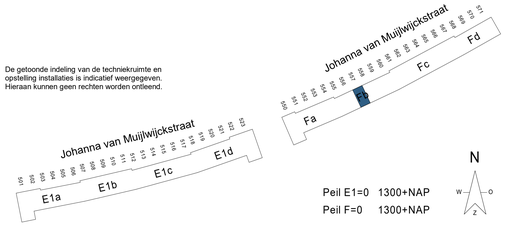

Peil E1=0 1300+NAP
Peil F=0 1300+NAP

DEFINITIEF

project:
NIEUW KRALINGEN

betreft:
BNR 557

fase:	datum:	schaal:	formaat:
KAO	16-06-2025	1:50	A0

projectnummer: 12718

tekeningnummer: B9.F.557