




begane grond

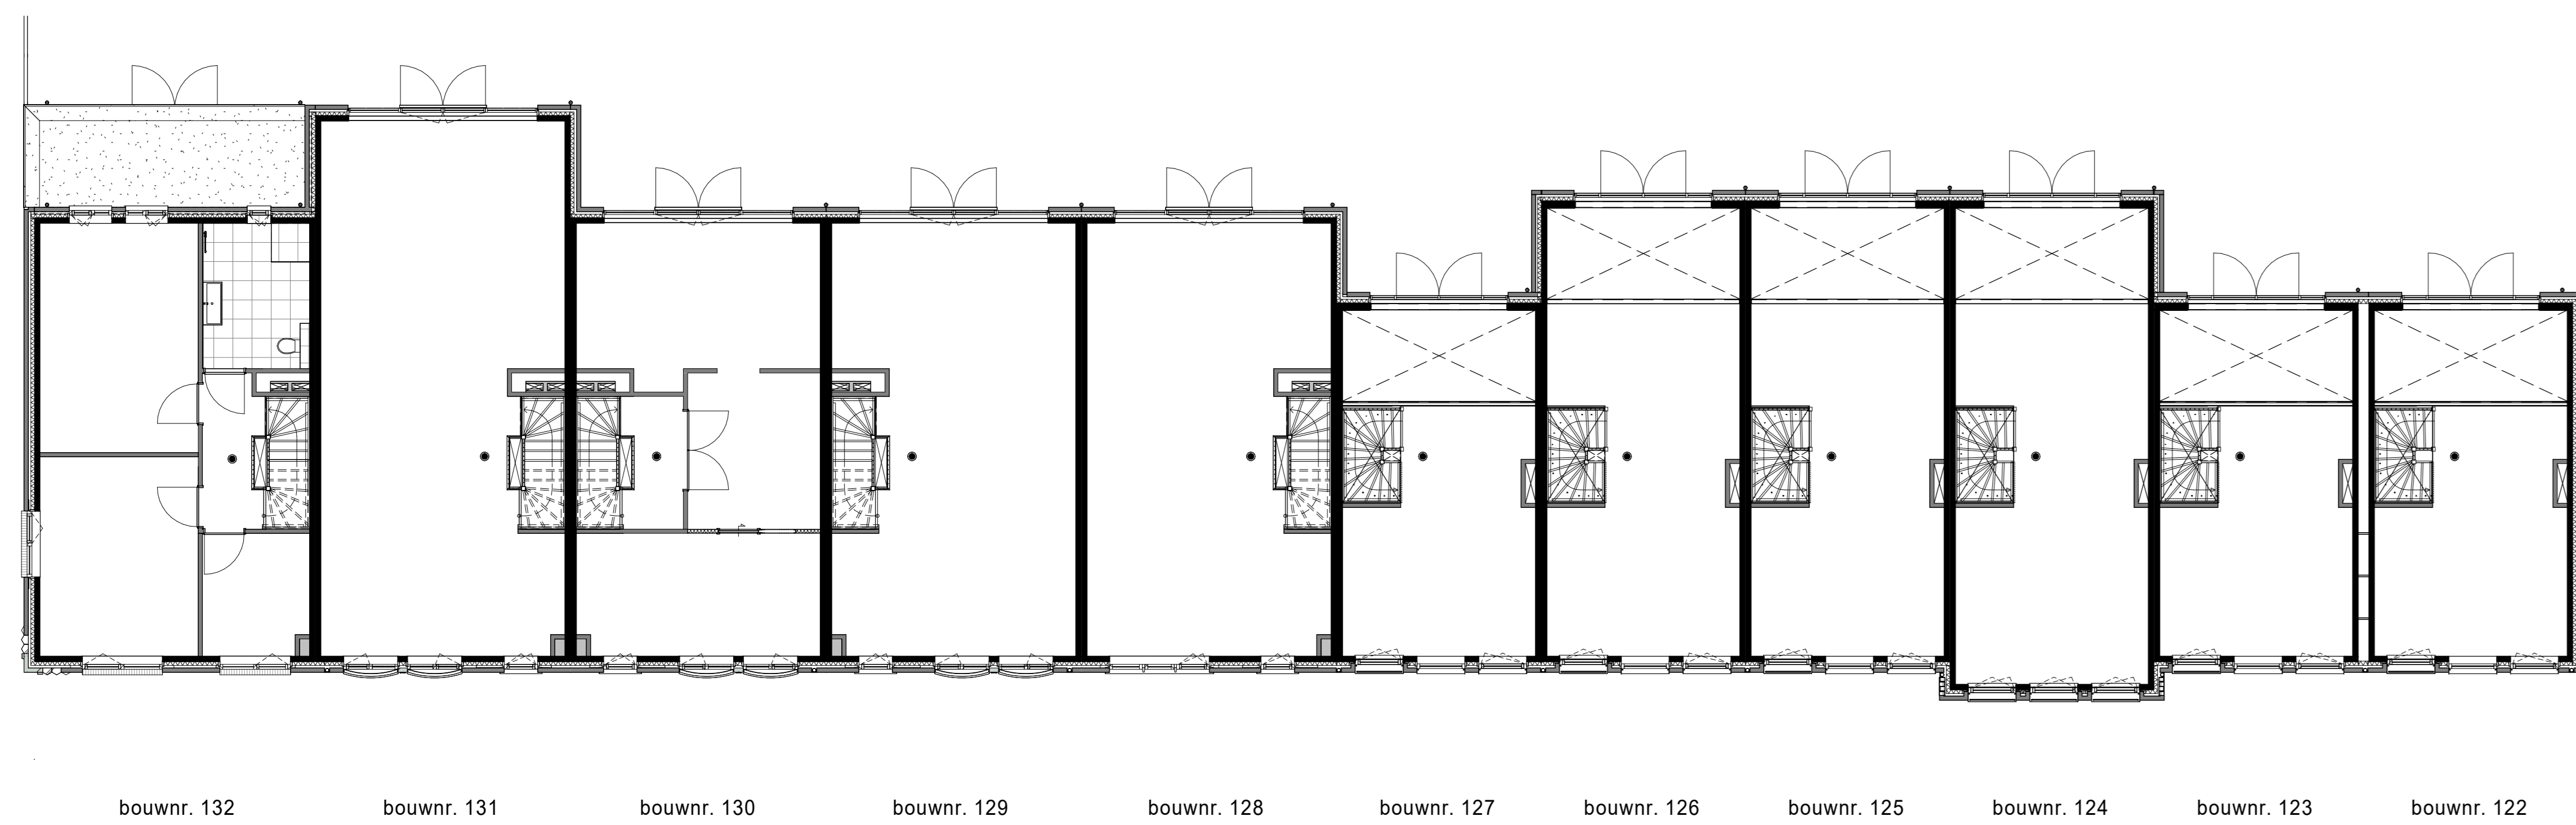


1e verdieping

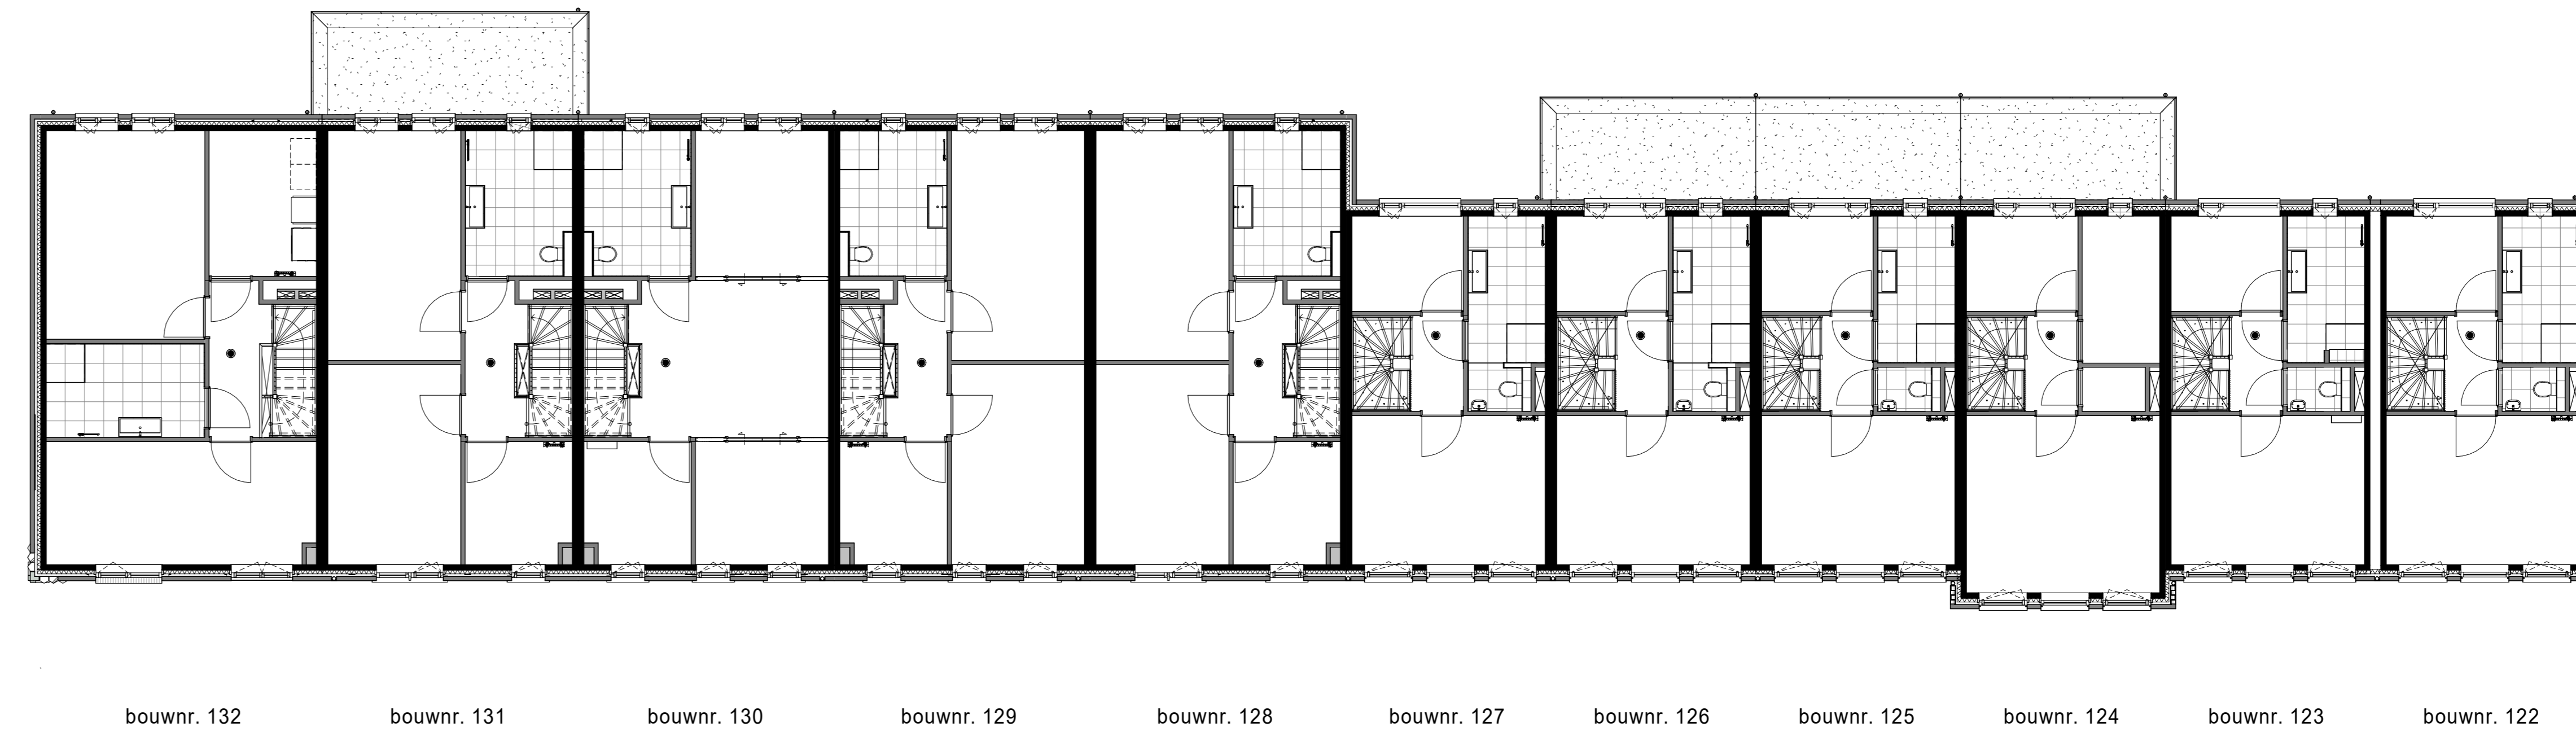


2e verdieping

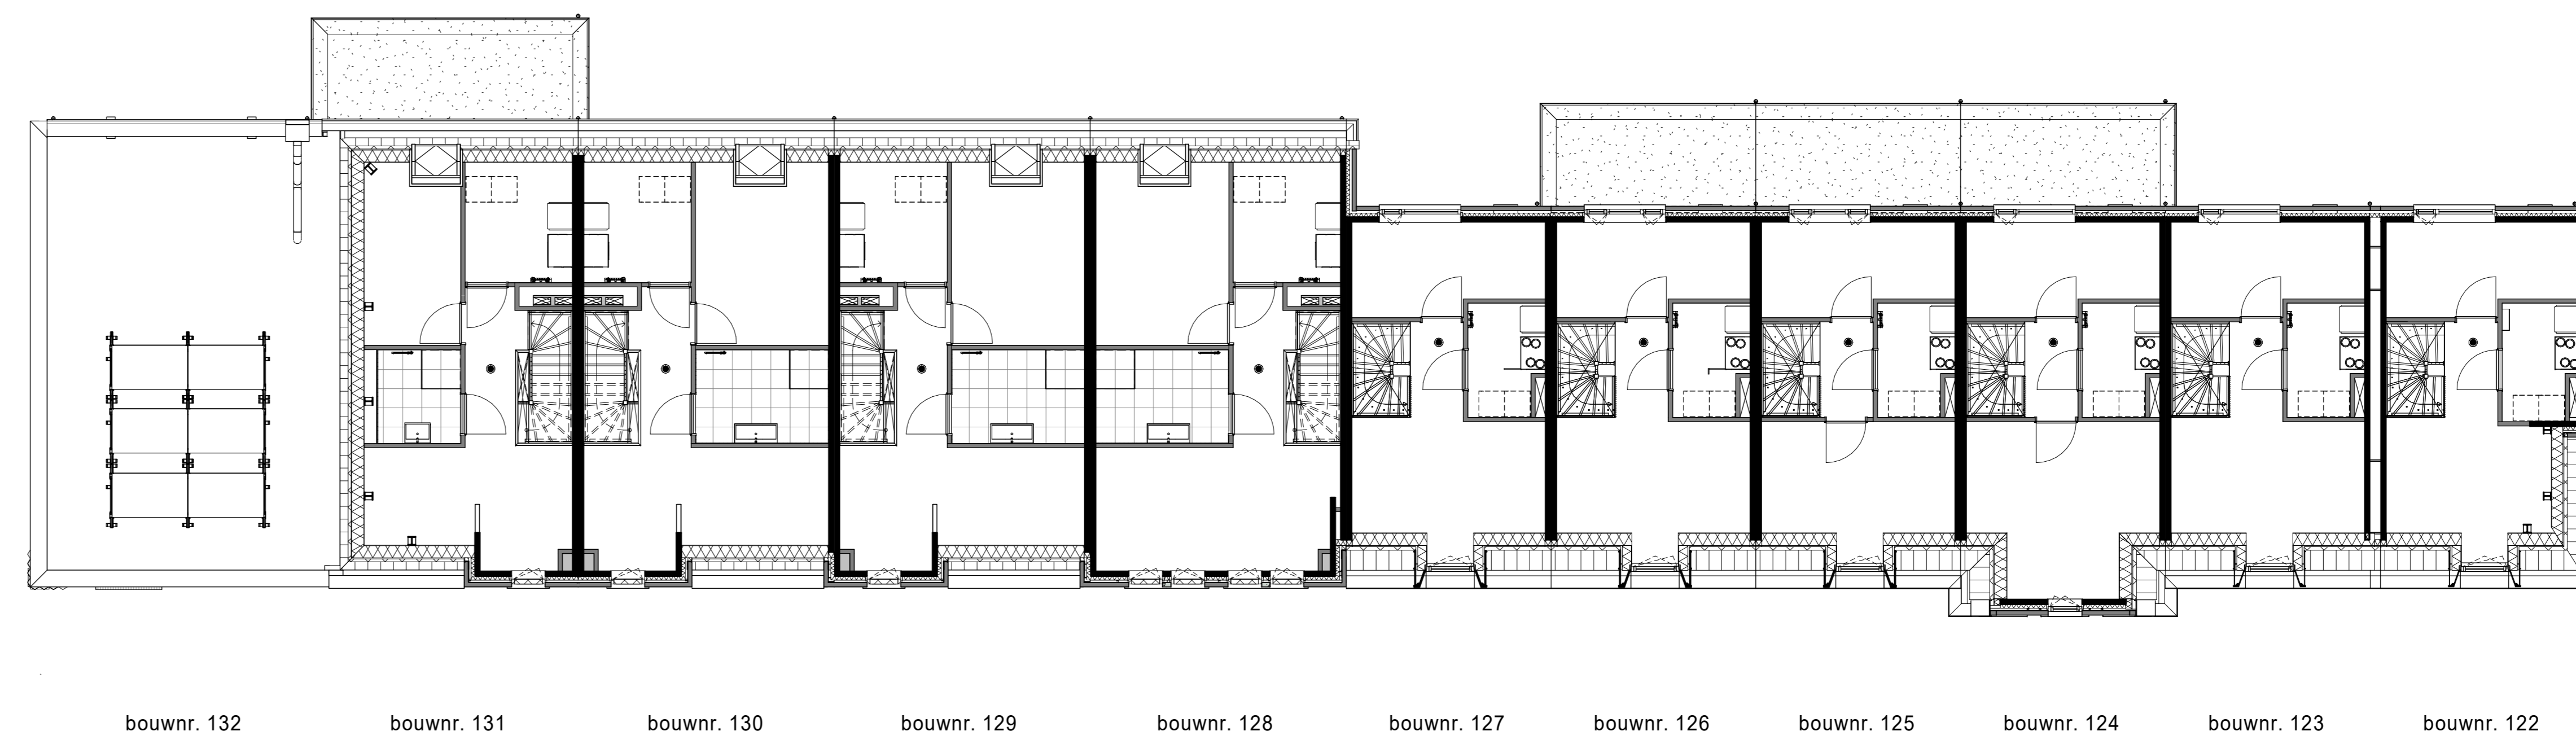

3e verdieping

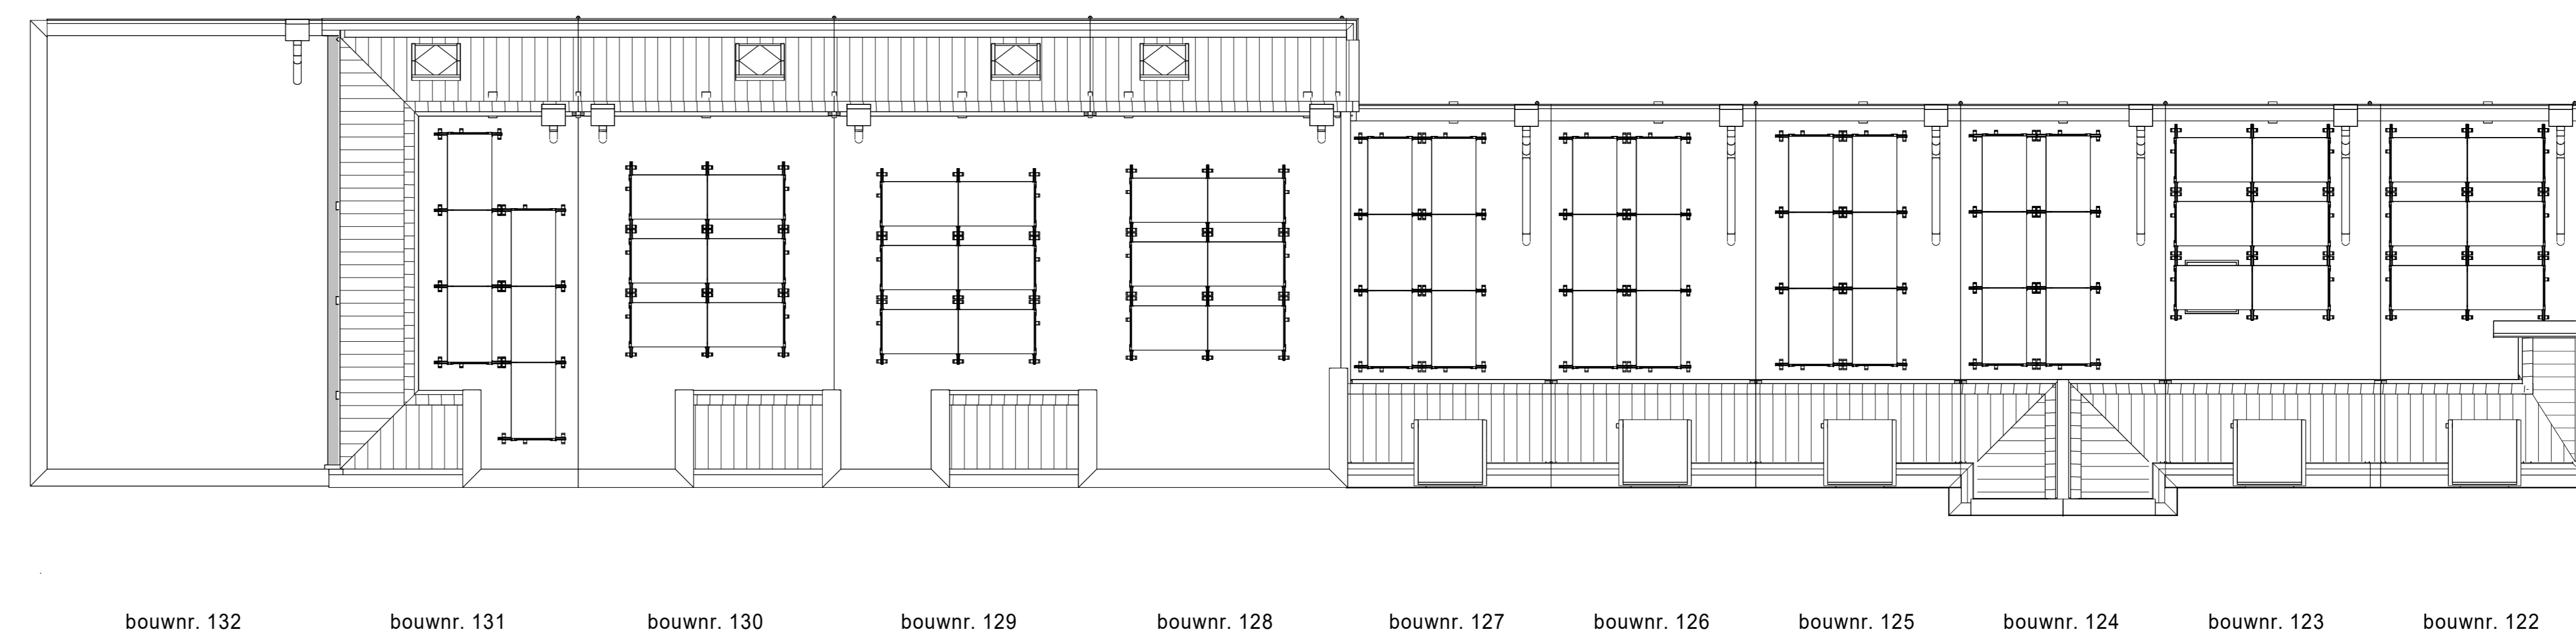

4e verdieping

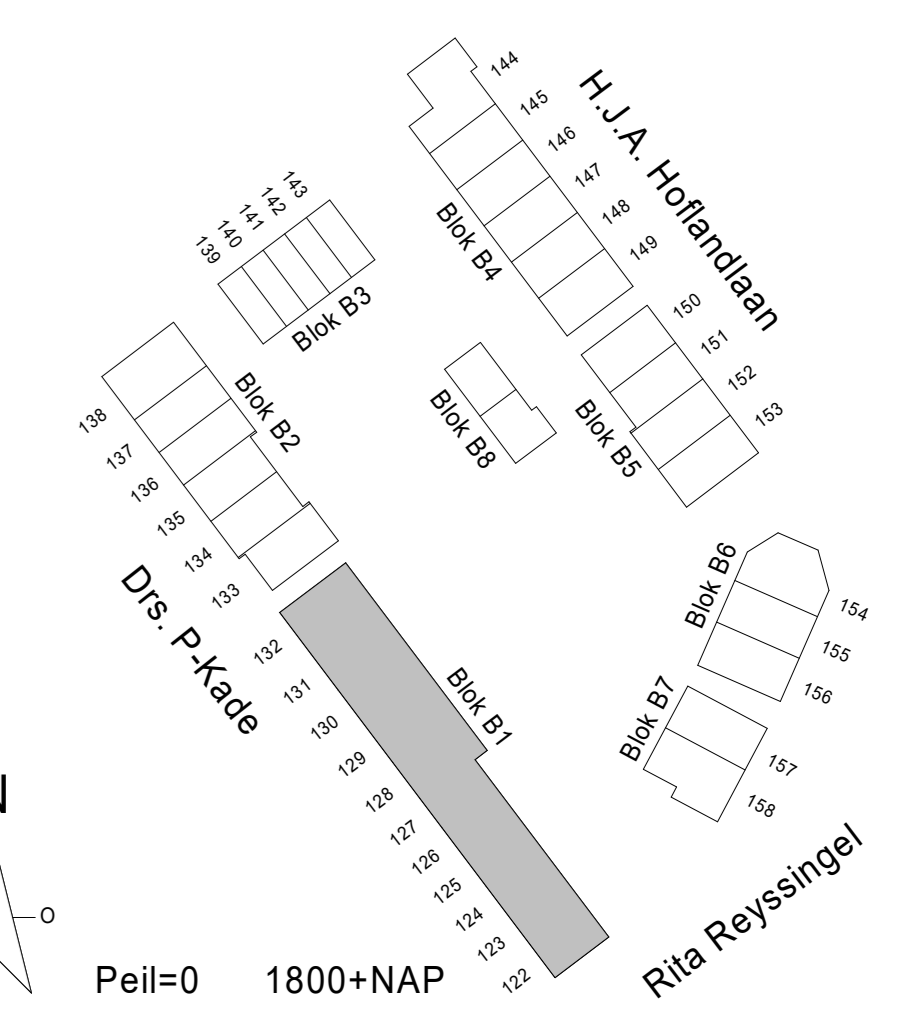

Kleuren en materialen zijn indicatief, materiaal en afwerking of technische omschrijving en technische uitvoering. E.A.V. installatie zijn indicatief weergegeven, zie tevens de technische omschrijving.

Wij. datum	omschrijving	Wij. datum	omschrijving
A.	25-11-2022	1e tekening nr. 123	C.
B.	27-08-2023	1e v. 123 herzien	D.