


begane grond
- Optie uitbouw begane grond 2.40 m²




achtergevel
- Optie uitbouw begane grond 2.40 m²

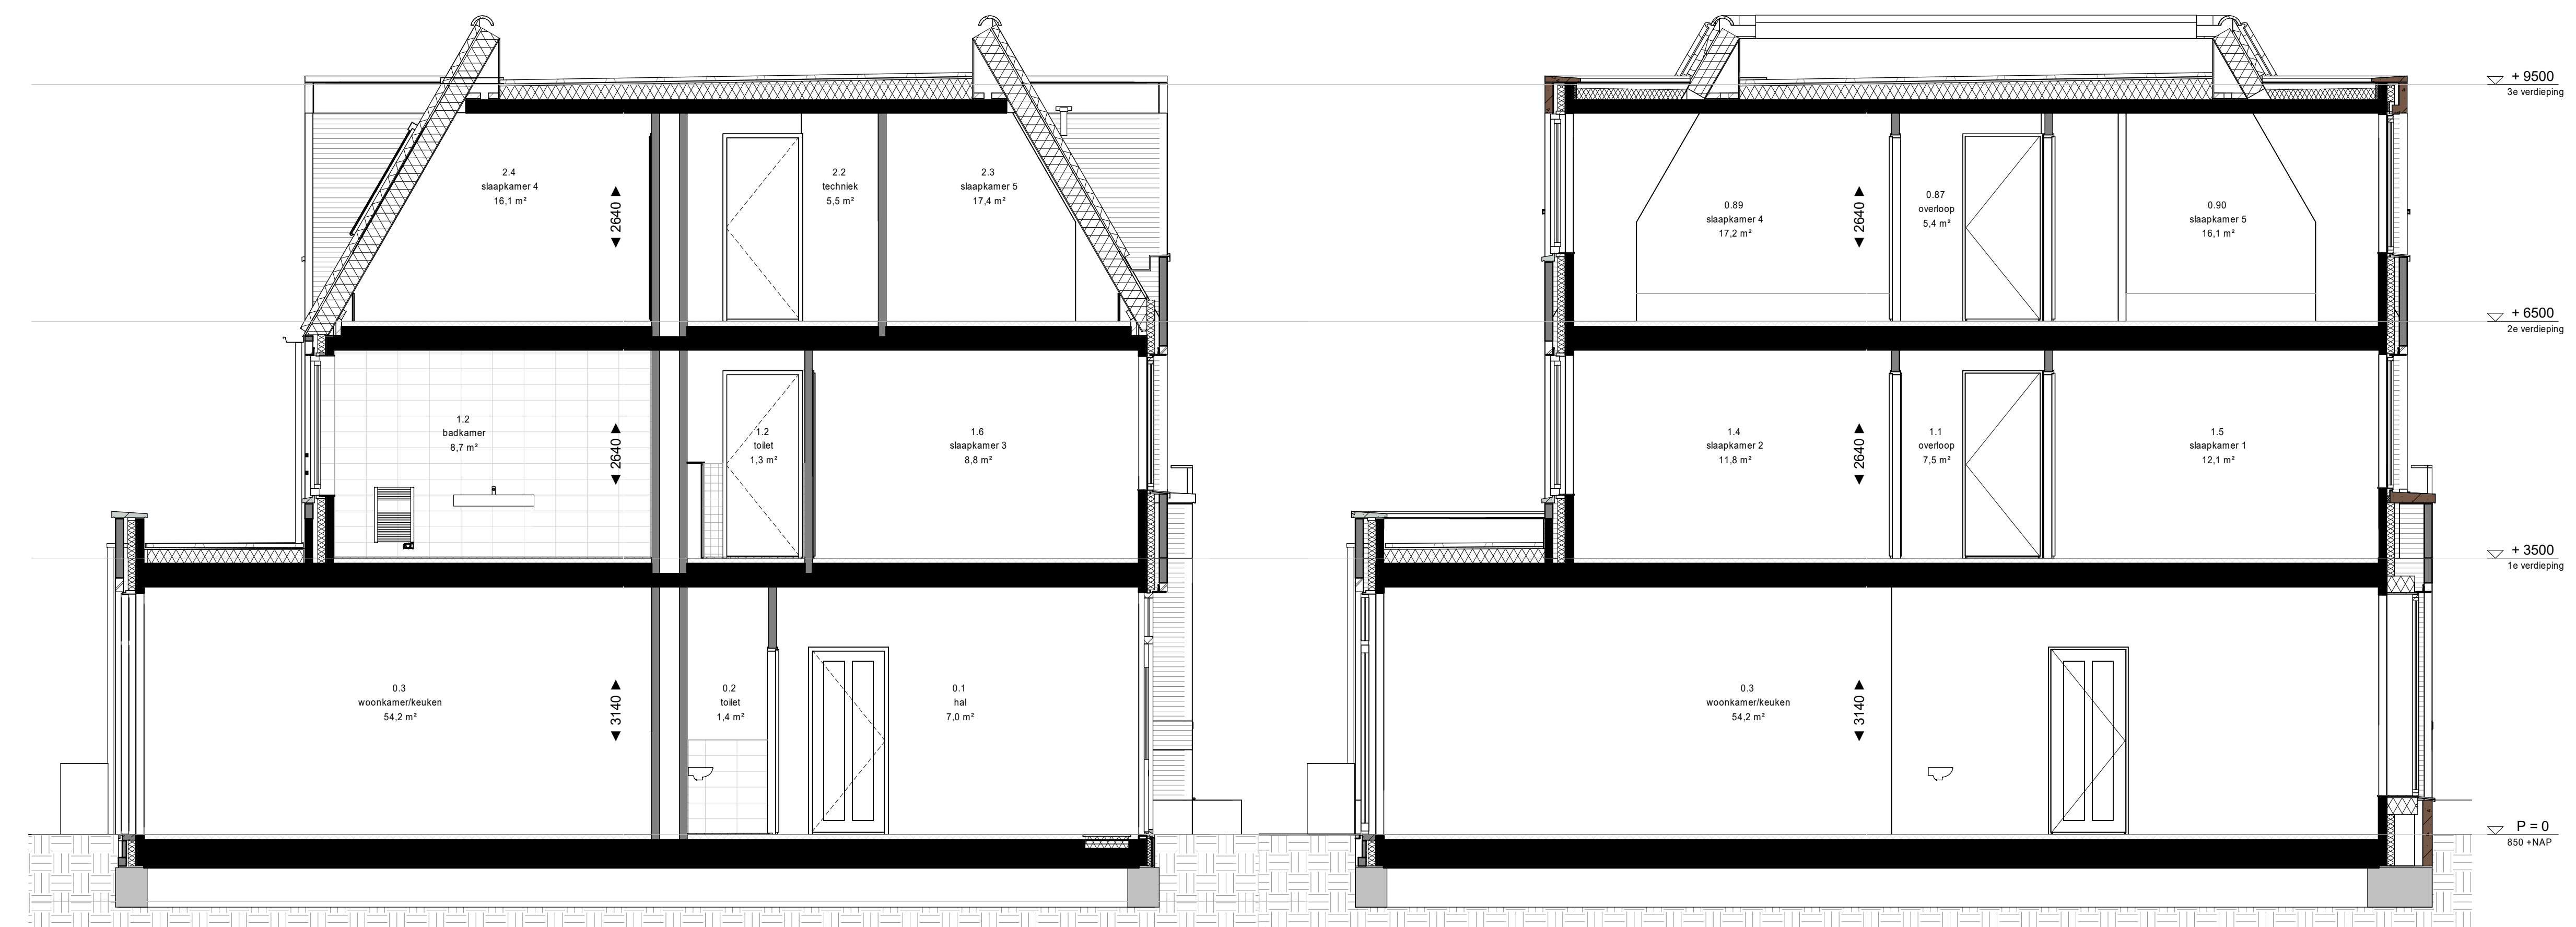


doorsnede Bnr.493
- Optie uitbouw begane grond 2.40 m²

doorsnede Bnr.494
- Optie uitbouw begane grond 2.40 m²

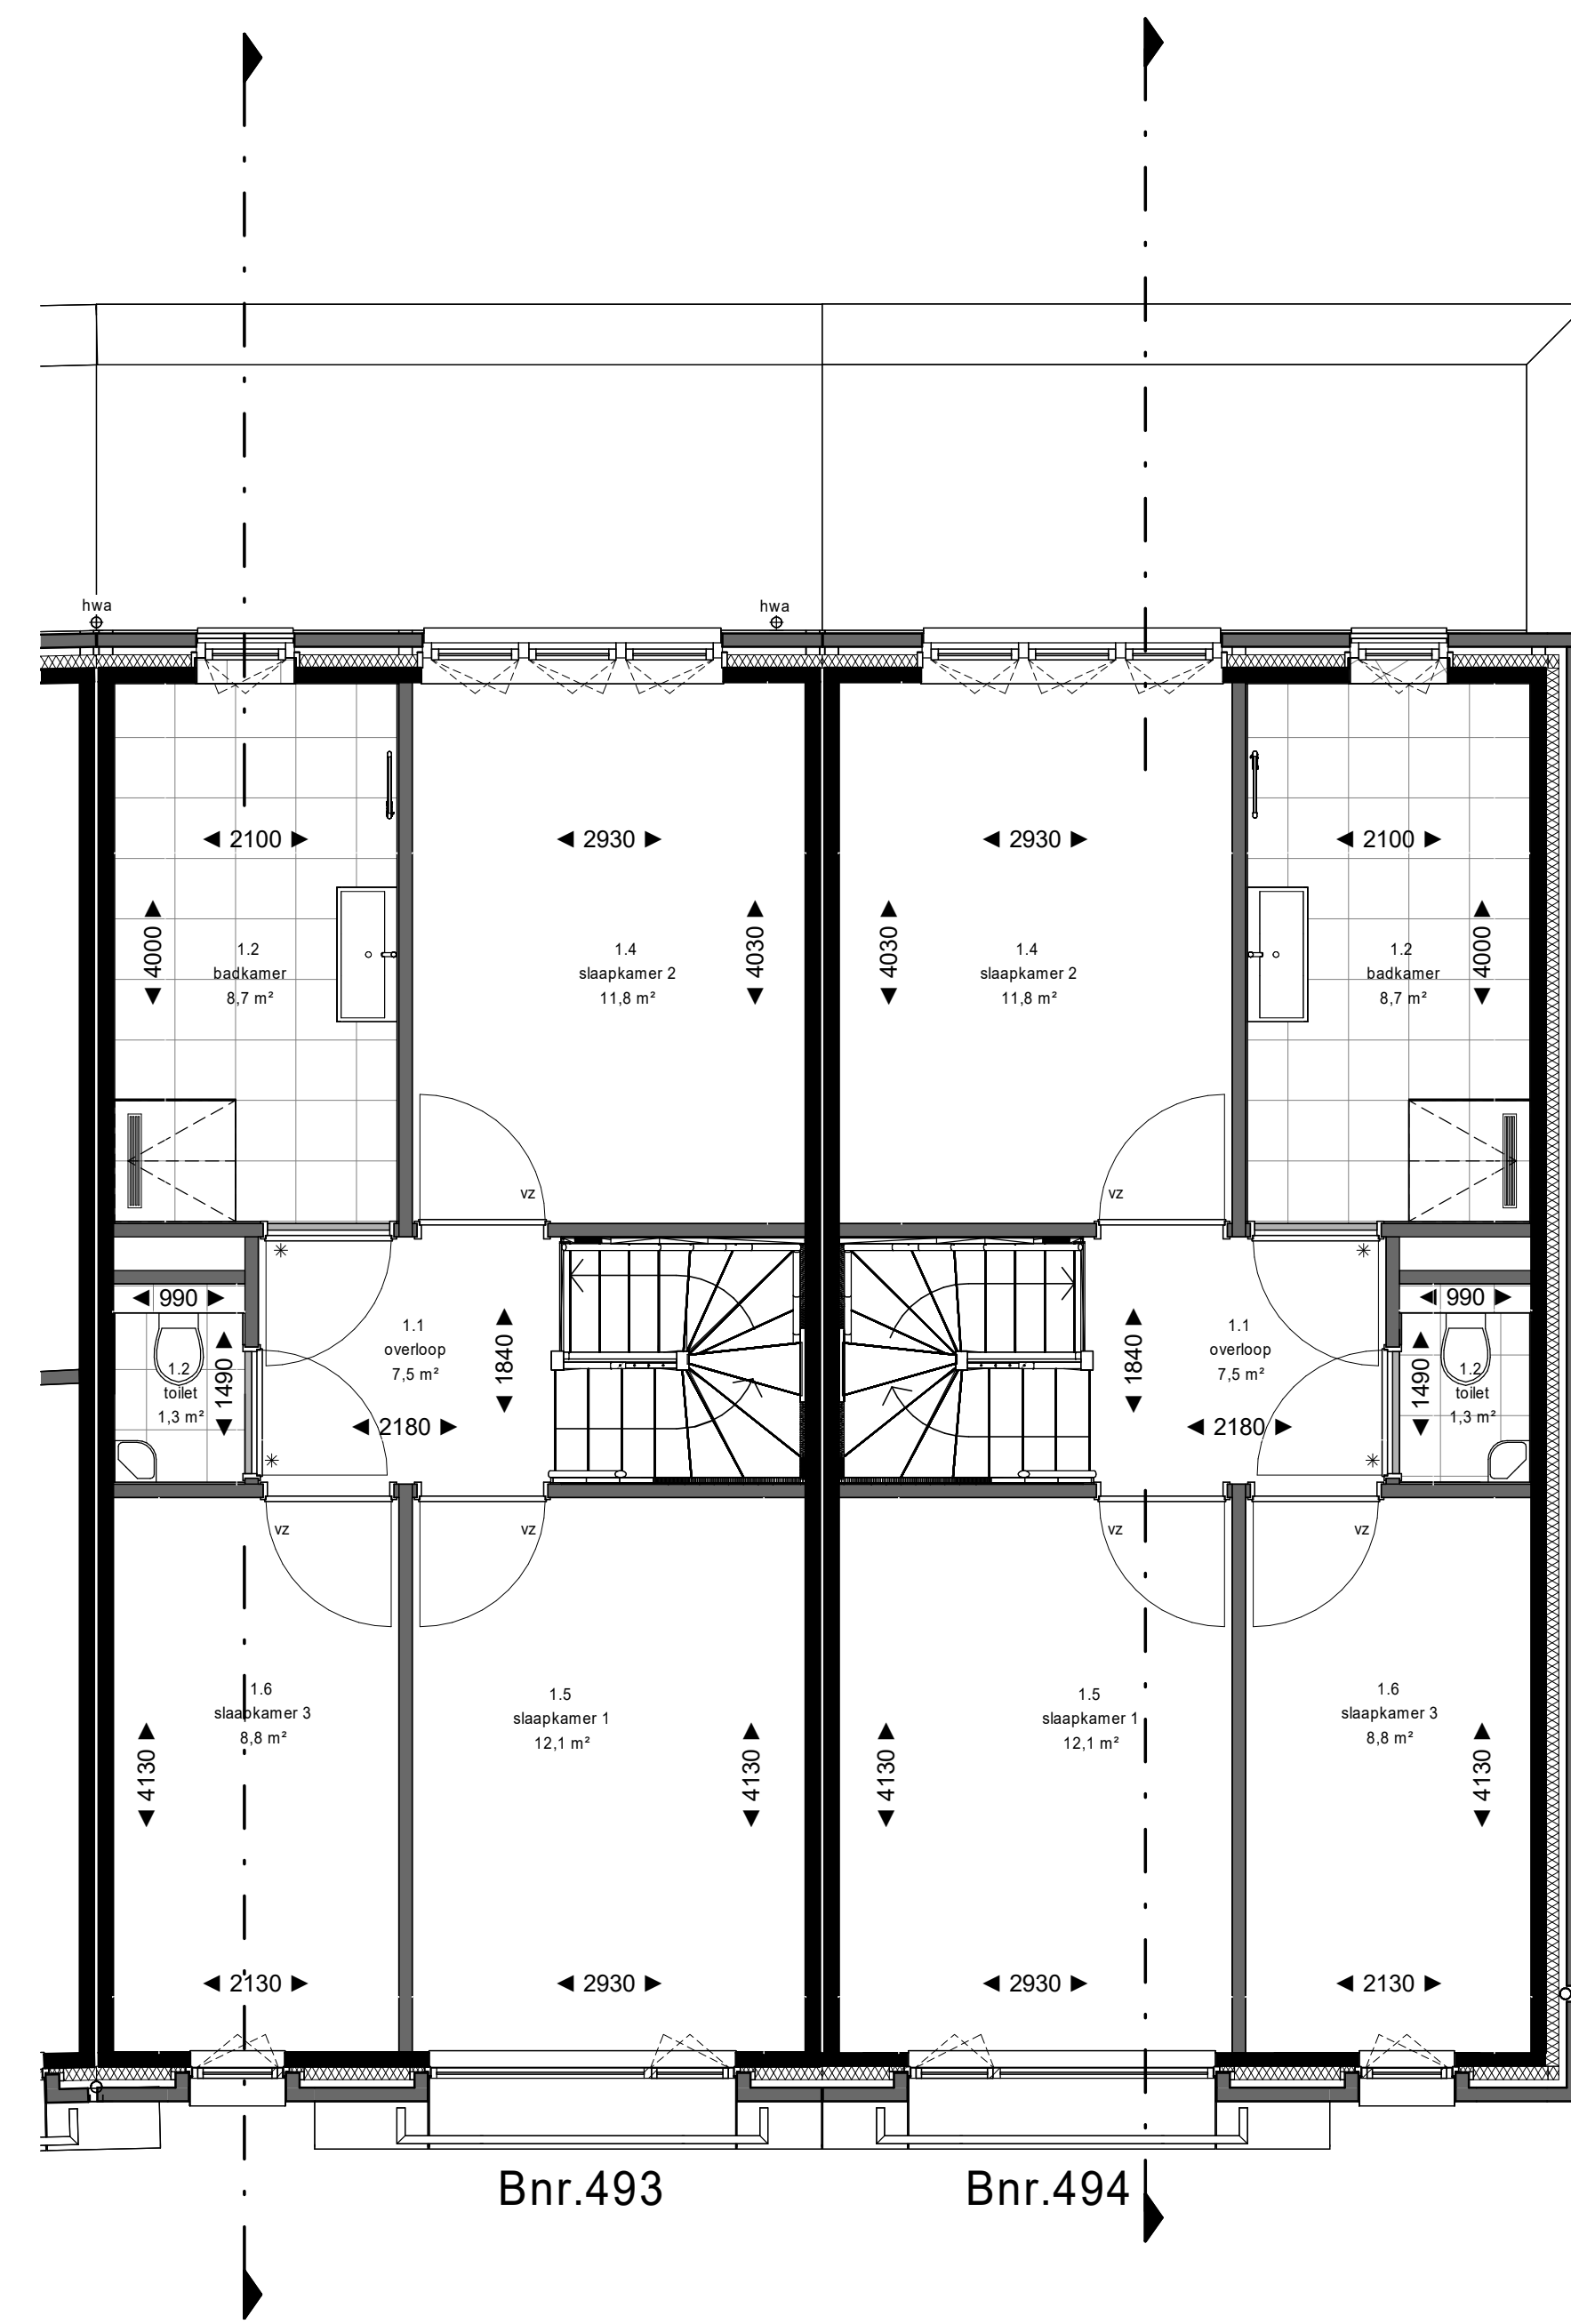

1e verdieping
- Optie uitbouw begane grond 2.40 m²

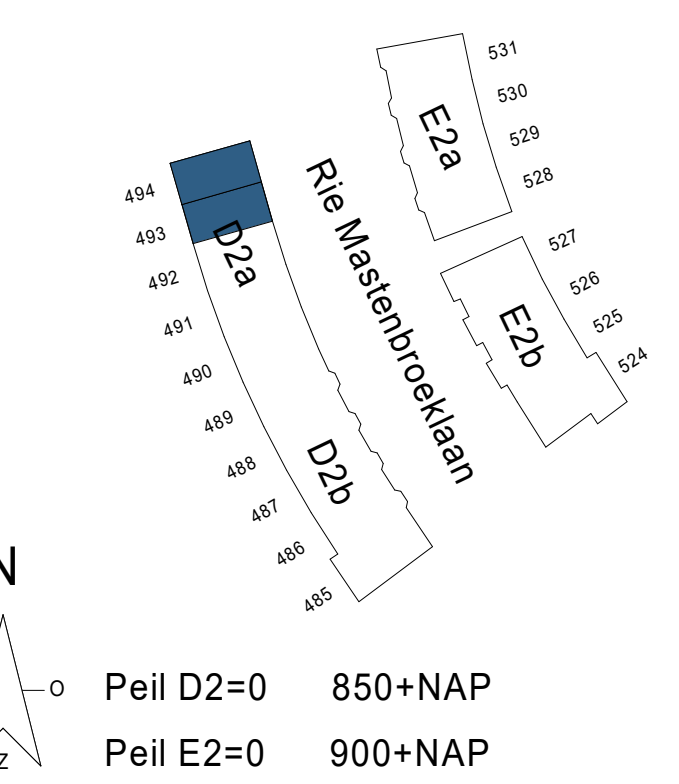

N
W 0 2
Peil D2=0 850+NAP
Peil E2=0 900+NAP

Kleuren en materialen zijn indicatief, materiaal en afwerking of technische omschrijving en technische uitvoering E2/N1 en PV installatie zijn indicatief weergegeven, zie tevens de technische omschrijving