



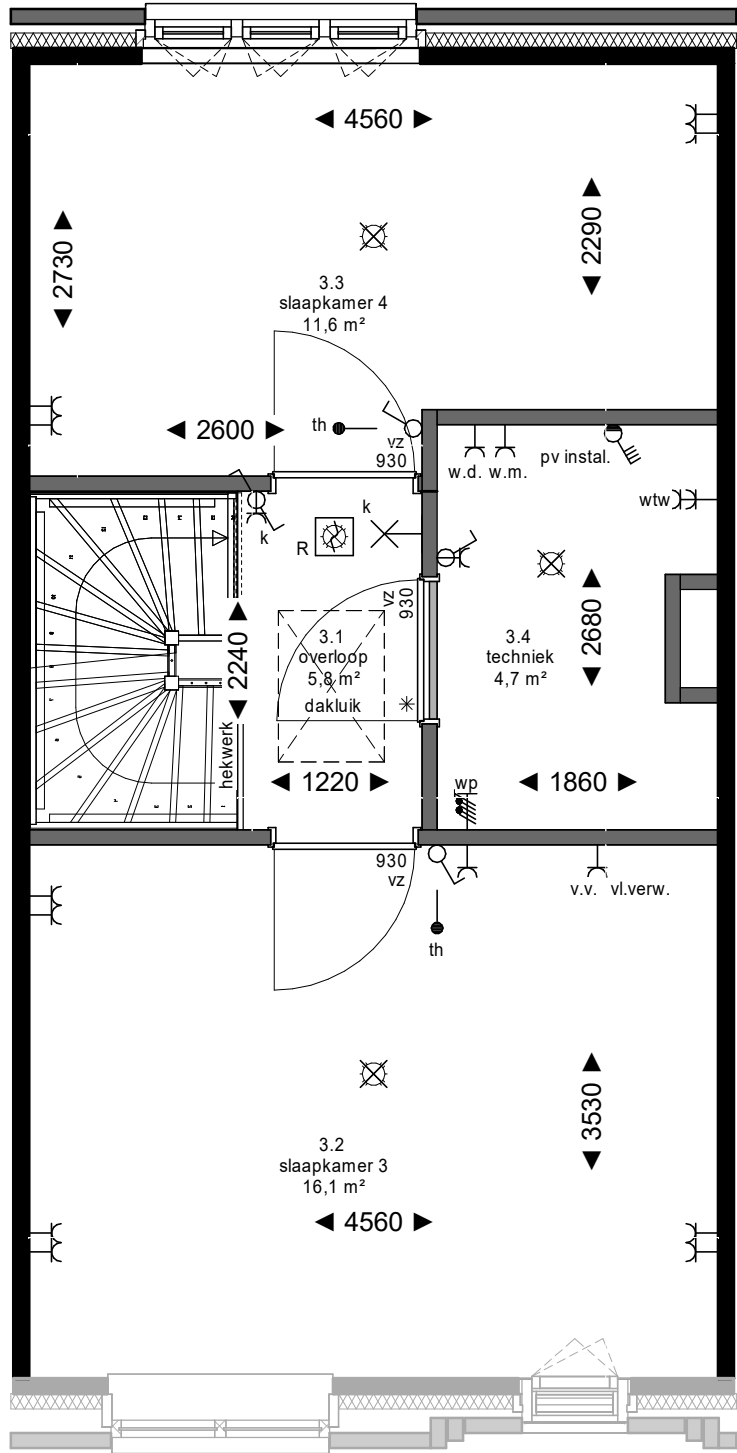


3e verdieping

- Basis indeling

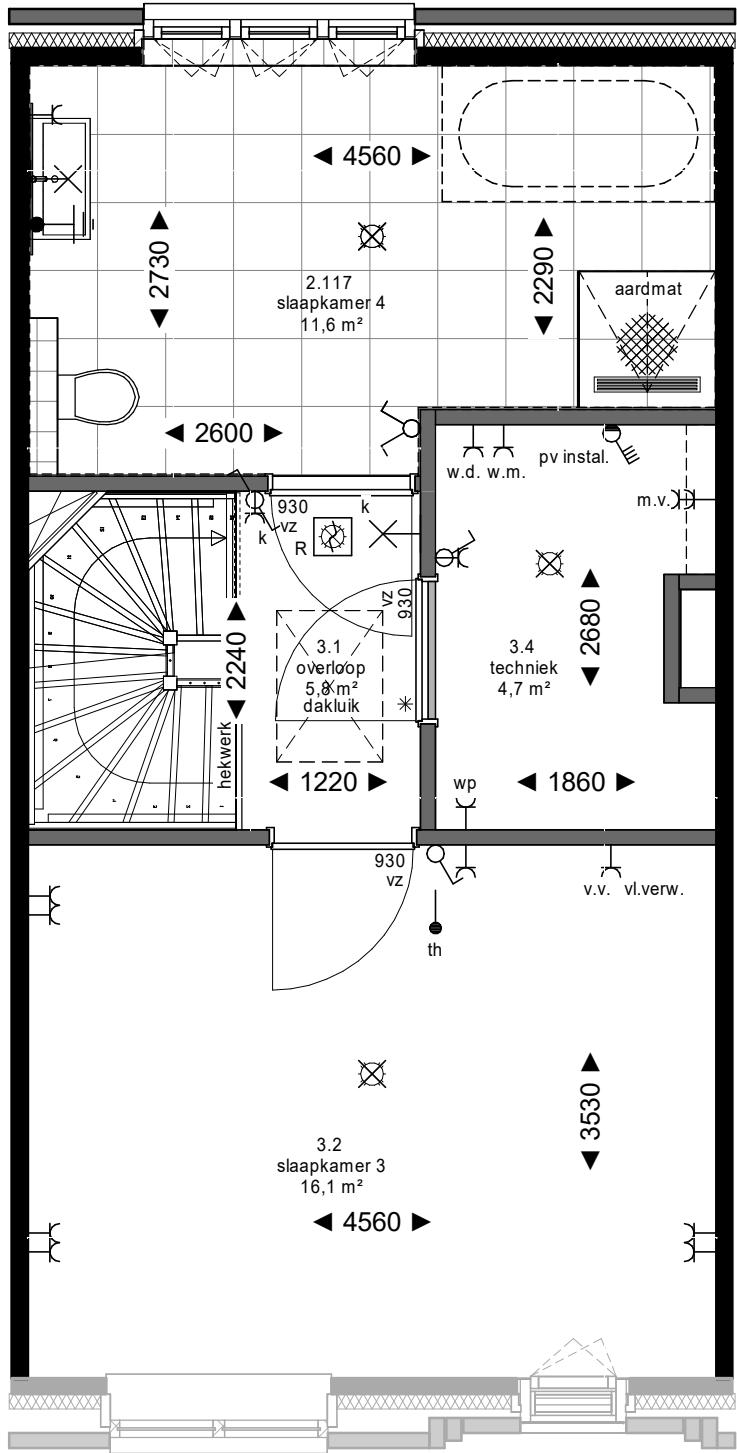


3e verdieping

- Optie badkamer
Let op: extra lepe hoek op begane grond, 1e verdieping en 2e verdieping

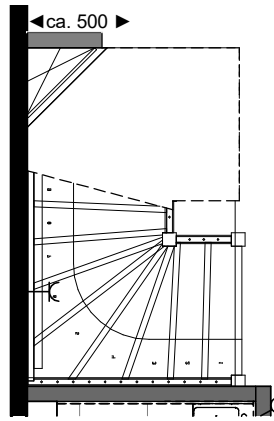


begane grond

- Let op: extra lepe hoek op begane grond

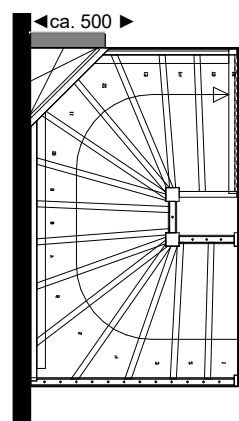



1e verdieping

- Let op: extra lepe hoek op 1e verdieping

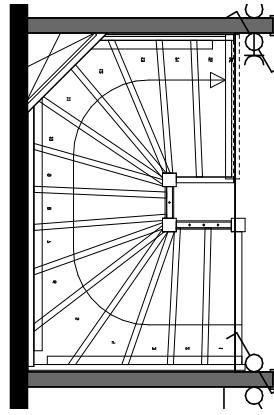


2e verdieping

- Let op: extra lepe hoek op 2e verdieping

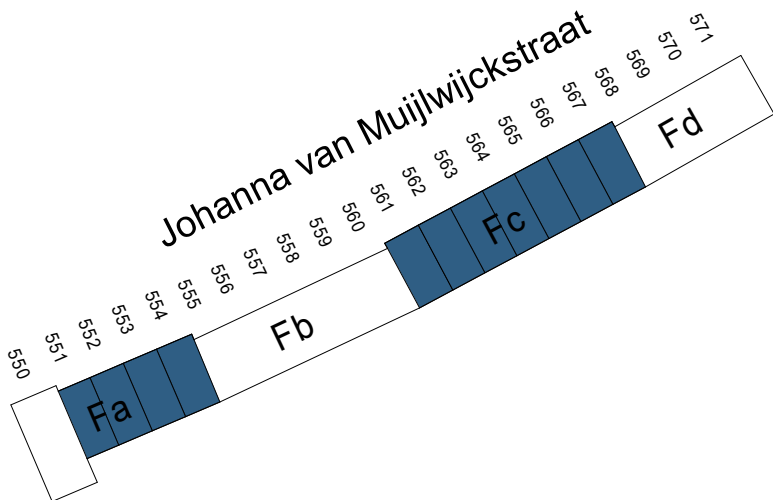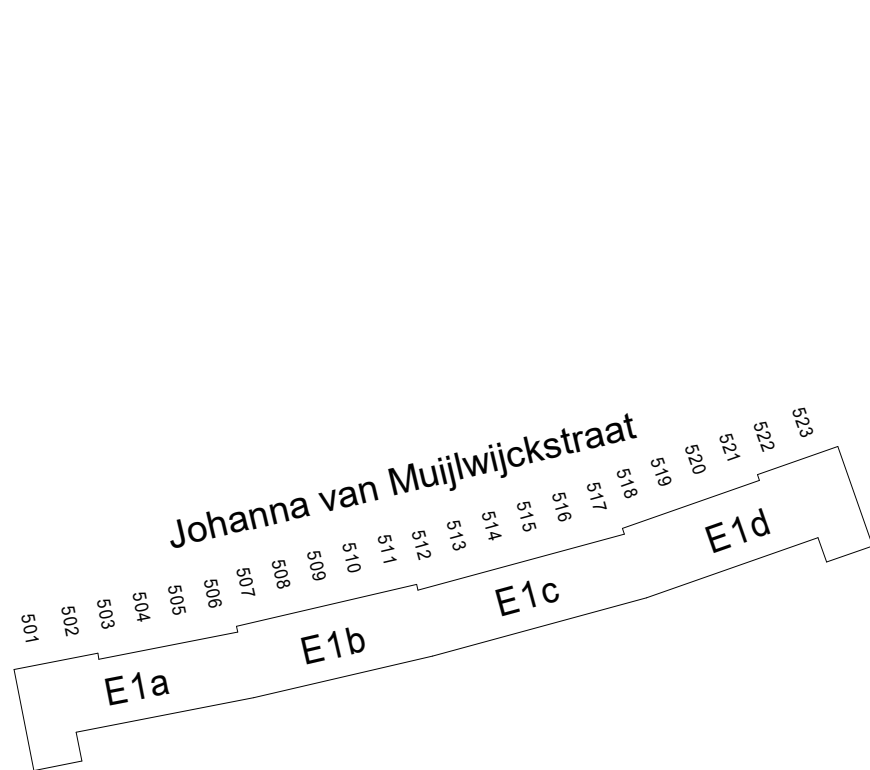

Peil E1=0 1300+NAP
Peil F=0 1300+NAP

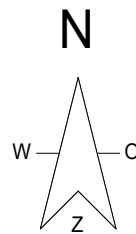

project:
NIEUW KRALINGEN
betreft:
Opties

fase: KAO
datum: 16-06-2025
schaal: 1:50
formaat: A2+
projectnummer: 12718
tekeningnummer: B9.F.903