


Renvooi

	Enkele schakelaar ca. 1050 mm +VL
	Dubbele schakelaar ca. 1050 mm +VL
	Enkele WCD ca. 1050 mm +VL
	Dubbele WCD vert. ca. 1050 mm +VL
	Dubbele WCD hor. ca. 1050 mm +VL
	Radiator WCD ca. 300 mm +VL
	Aardingspunt (indicatief)
	Lichtpunt wand ca. 1800 mm +VL
	Lichtpunt plafond (indicatief)
	Plafond of Wand afzuigpunt (indicatief)
	Thermostaat bediening radiator
	Radiator vaste aansluiting ca. 300 mm +VL
	Kozijn zonder bovenlicht

maatvoering deuren en ramen is inclusief kozijn.

Verdiepingshoogte ca. 2640 mm

A: Prefab Beton
B: Ytong

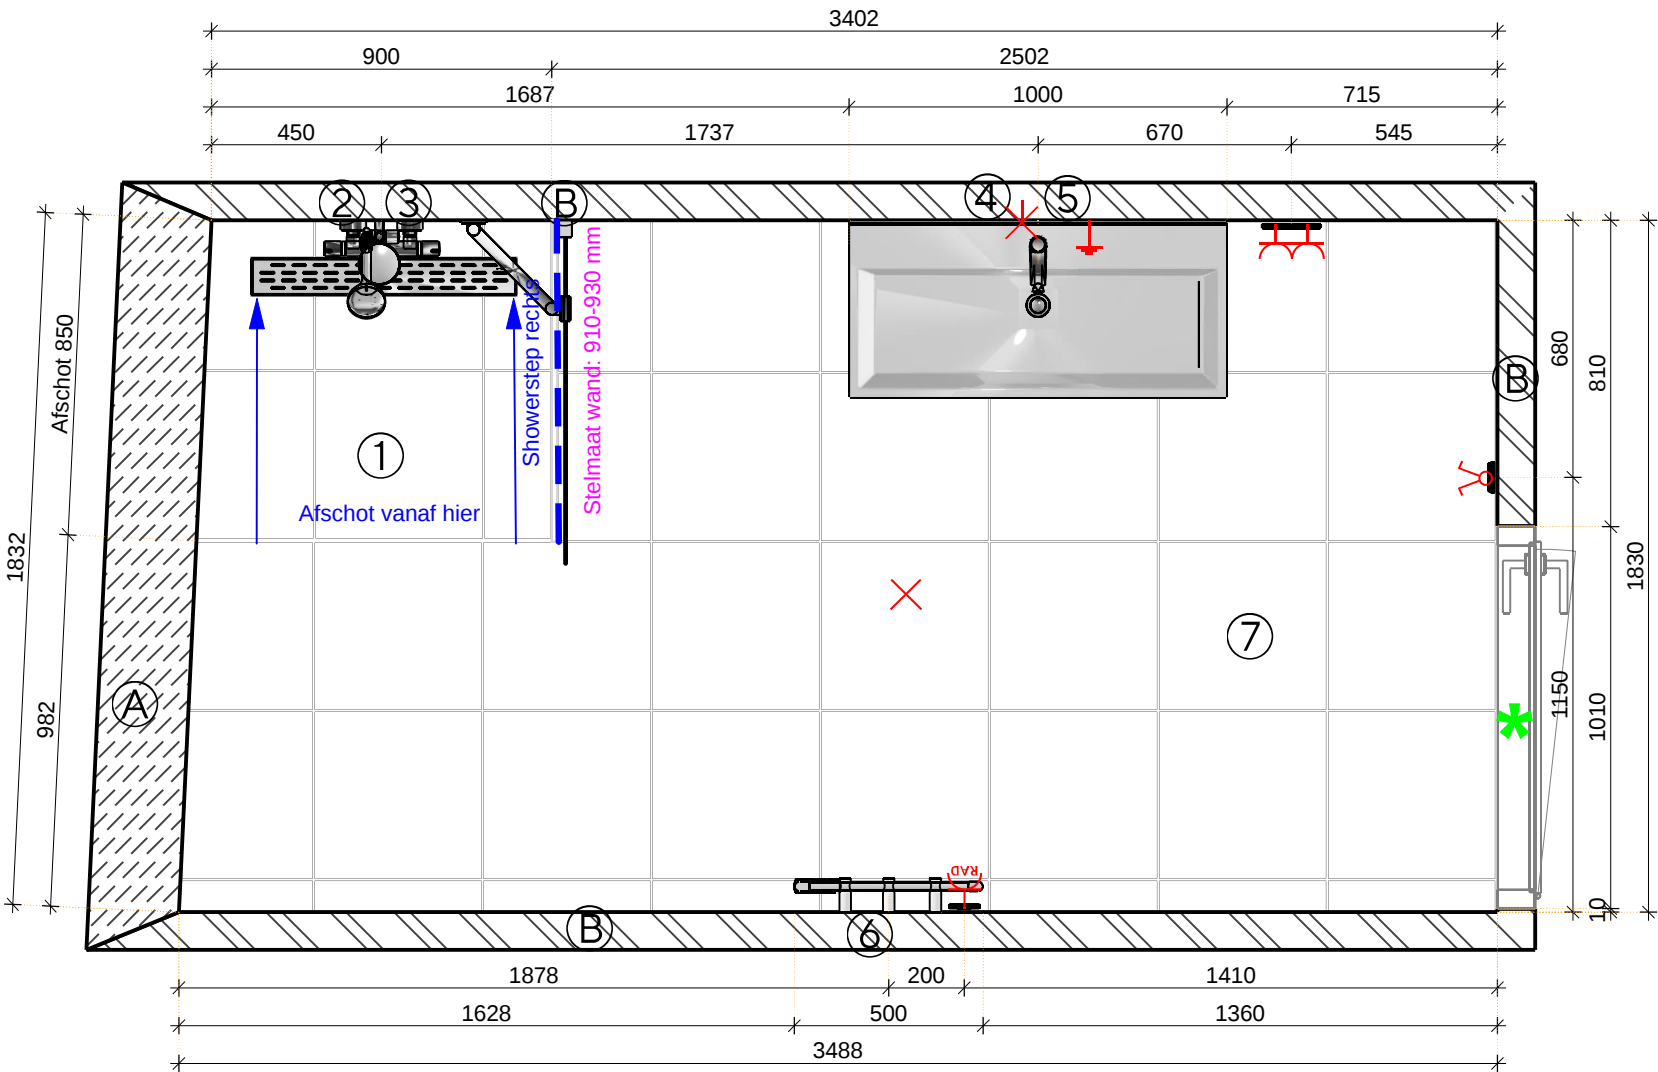

- 1: Douchevloer op afschot met showerstep rechts
- 2: Hoogte hart(maat) douchekraan ca. 1100 mm +VL
- 3: Hoogte bovenzijde glijstang ca. 2100 mm +VL
- 4: Hoogte bovenzijde wastafel ca. 900 mm +VL
- 5: Hoogte bovenzijde spiegel ca. 2000 mm +VL
Onderzijde spiegel ca. 1200mm + VL
- 6: Hoogte onderzijde radiator (excl. bediening) ca. 400 mm +VL
- 7: Comfortlus t.b.v. vloerverwarming, excl. douchehoek

WAREHOUSE
framing your future

De genoemde maatvoering is excl. tegelwerk. De tekening is een visuele weergave van uw badkamer/toilet. De weergegeven tegelverdeling is het uitgangspunt voor de tegelzetter. Let op: kleine afwijkingen in de bouw kunnen invloed hebben op de tegelverdeling.

NIEUW
KRALINGEN

Let op:
- badkamer is casco

Projectnaam:	Nieuw kralingen
Blok Woningtype:	Veld D1 Stadsvilla
Bouwnummer:	376
Stad:	Rotterdam
Datum: 27-5-2025	